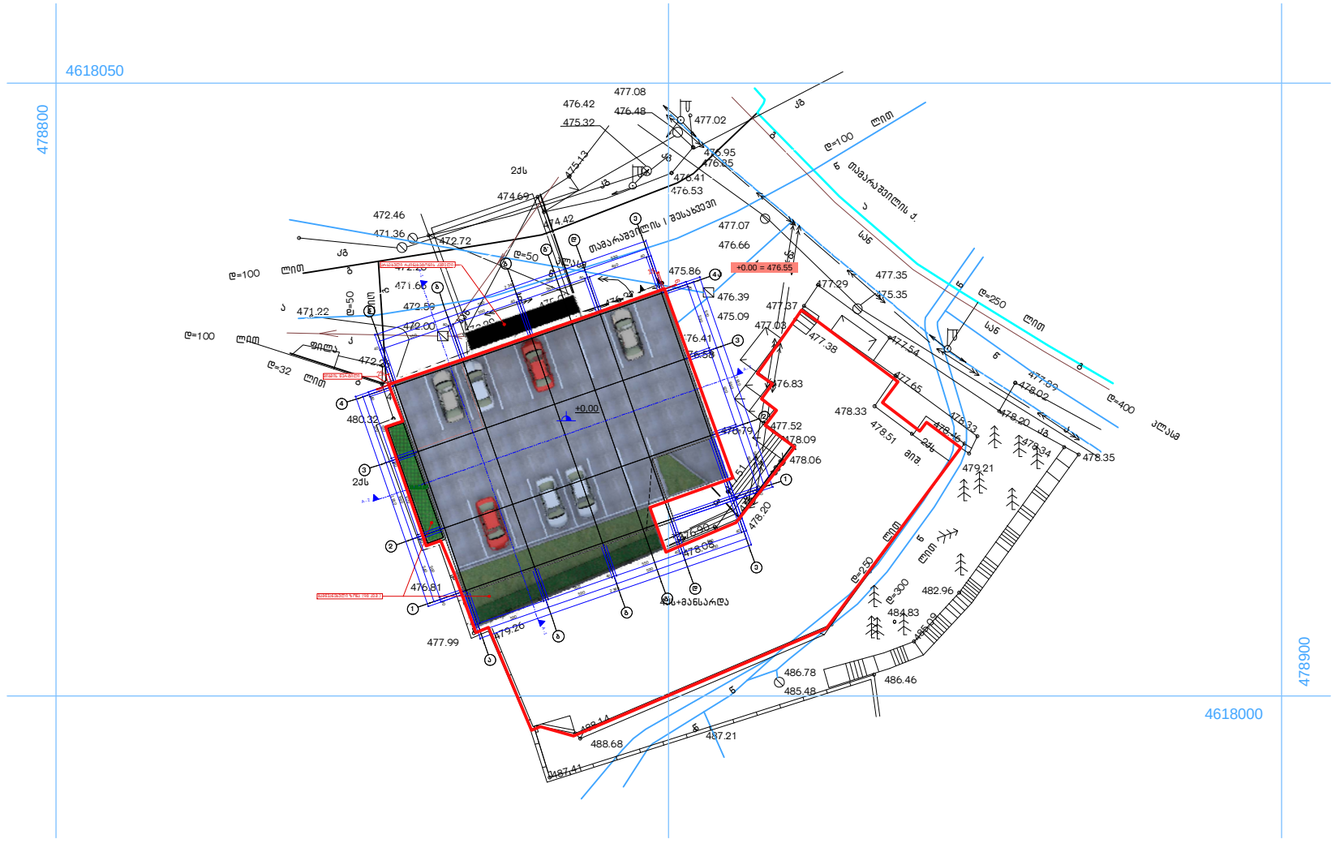
4618050
478800
4618000
478900
+0.00 = 476.55
+0.00
+მანსარდა

საქართველოს იუსტიციის სამინისტრო
საჯარო რეესტრის ეროვნული სააგენტო

საკადასტრო გეგმა

მიწის ნაკვეთის საკადასტრო კოდი: *01.14.07.009.032*
განცხადების რეგისტრაციის ნომერი*88201517224*0
მიწის ნაკვეთის ფართობი: *974* კვ.მ.
დანიშნულება: *არასასოფლო-სამეურნეო*
მომზადების თარიღი 30.03.15

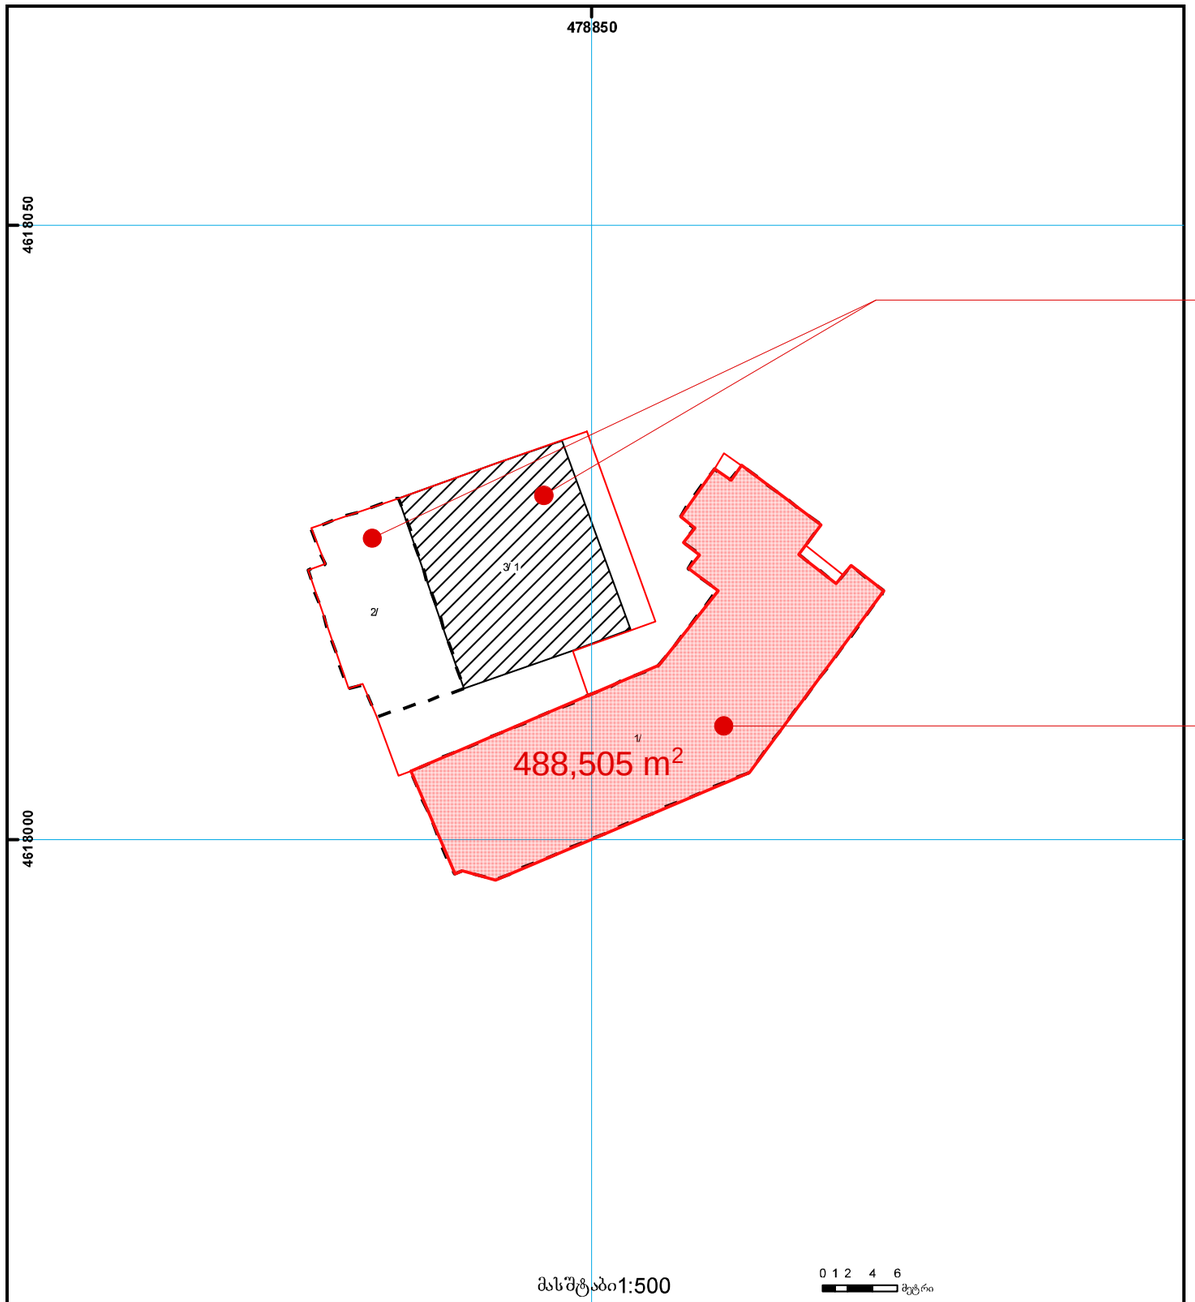





შენობებს გაუკეთდა დემონტაჟი

არსებული შენობის მოშენების ფართი – 488.51 კვ.მ.

A 3	დაკვეთა N	

ექსპლიკაცია

პირობითი აღნიშვნები

შენიშვნები

+00.00 = 476.55

დამკვეთი
შ.პ.ს. "სპრინგი"-რესტორანი ბეღელი

მისამართი
ქ. თბილისი, თამარაშვილის ქ. 1

პროექტის სახელწოდება
ავტოსადგომის პროექტი

თანამდებობა	გვარი	ხელმოწერა
დირექტორი	შ. ჩიტიშვილი	
პრ. ავტორი	შ. ჩიტიშვილი	
დამუშავა	შ. ჩიტიშვილი	

Studioatrium
მისამართი
ქ. თბილისი, ვაჟა-ფშაველას მე-3 კვ. კორპ. 13 , ბ. 42
Vazha Pshavela Ave, 3-rd qu. H-13, App N42, Tbilisi, Georgia
E_mail: shakochi@yahoo.com

მასშტაბი	1:500	ნახაზის სახელწოდება
თარიღი	27.01.2015	მოშენების ფართის დადგენის სქემა

პროექტი	ფურცელი	ფურცლები
ესკიზური პროექტი	ა - 2	11

საქართველო
ქ. თბილისის მერია
სსიპ თბილისის არქიტექტურის სამსახური

ქ.თბილისი, ისანი-სამგორის რაიონი, თამარაშვილის ქუჩა I შესახვევი (ნაკვეთი 09/0040)

არსებული 974 კვ.მ. არასასოფლო-სამეურნეო დანიშნულების მიწის ნაკვეთის

სამსახურის უფროსი /გ. გოგოლაშვილი/

გეგმა

სიტუაციური სქემა	მასშტაბი: 1:2000

საფუძველი: ქ. თბილისის მთავრობის №20-32-704. 10.112008 წლის დადგენილება

მიწის ნაკვეთის საზღვრების მომზადების და საინვესტიციო განყოფილება		
განყოფილების უფროსი		
მთავარი სპეციალისტი		



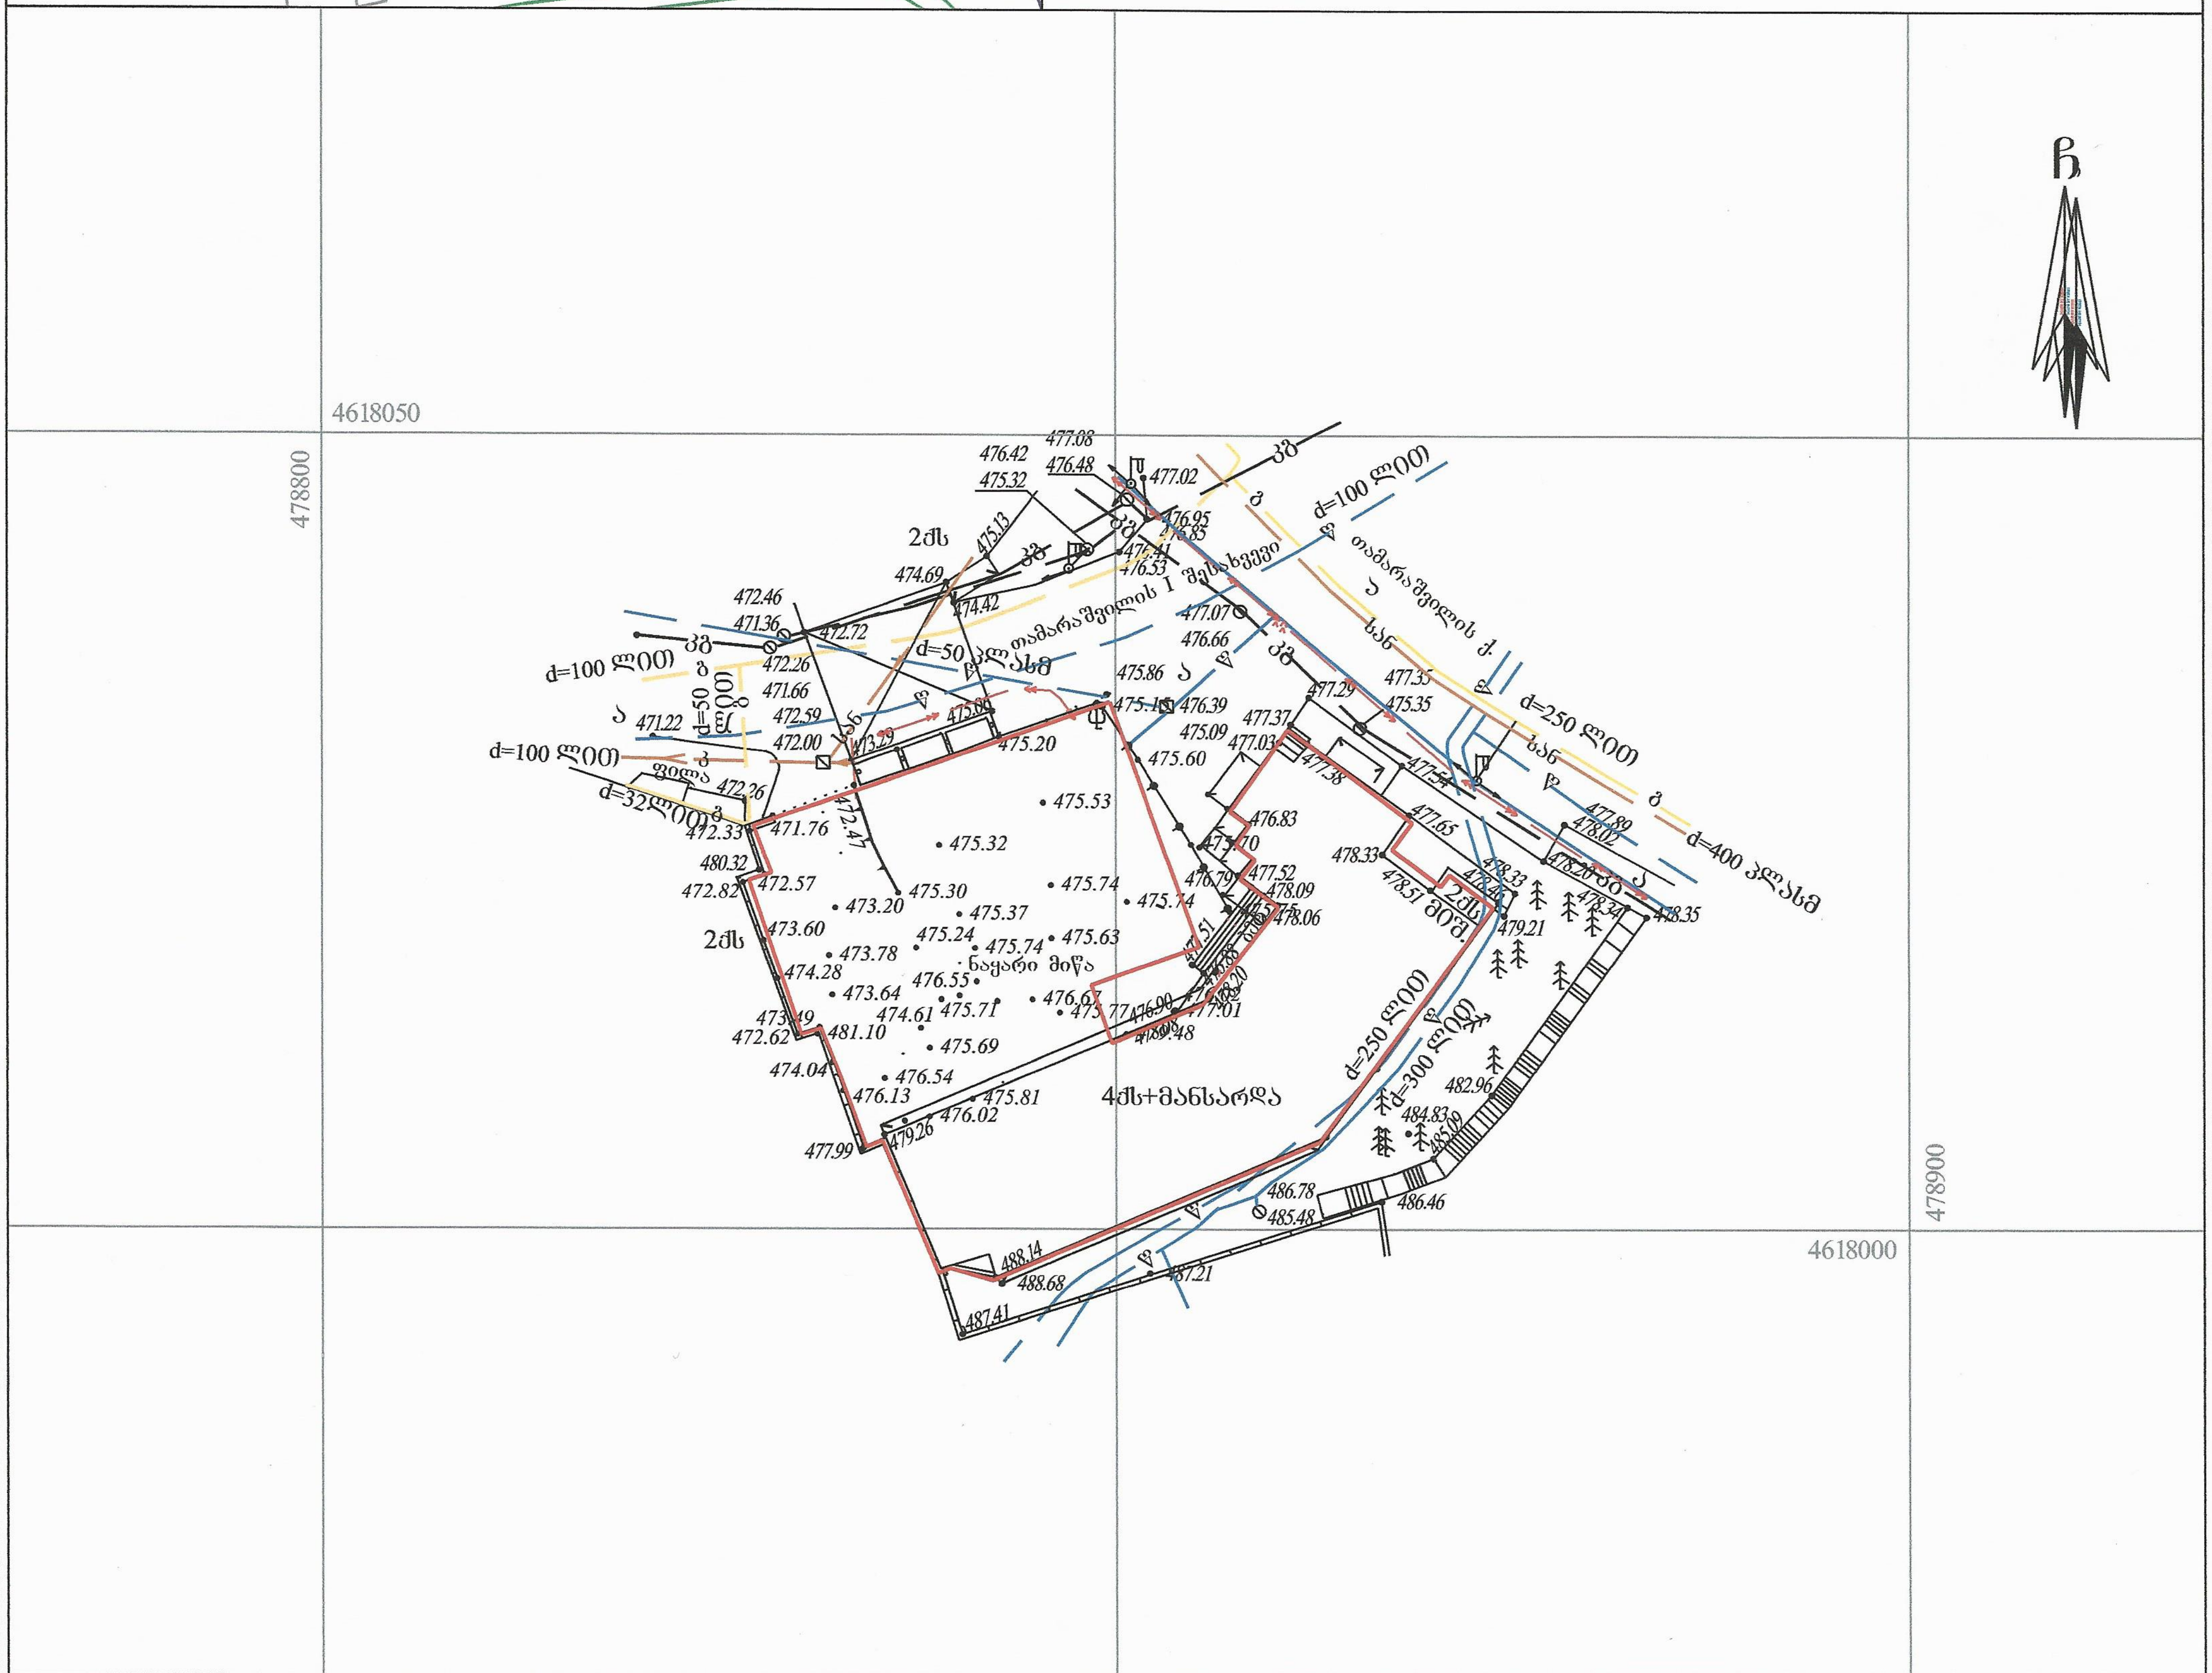

პირობითი აღნიშვნები

WGS 1984-ის კოორდინატთა სისტემის UTM პროექცია

საცხ. შენობა	ხის ღობე
არასაცხ. შენობა	ღობე
ფარდული	ქვის კედელი
მშენებარე შენობა	კედელი
სატრანსფორ. ჯიხური	ფლატე
ხეები	რკინიგზა
გარე განათება	სამეთვალყურეო ჭები
	ელ. გადამცემი ხაზი
წ — წყალგაყვანილობა	
გ — გაზი	
კ — კანალიზაცია	
სან — სანიაღვრე	
კვ — კავშირგაბმულობა	
ელ. ქსელები	
თგ — გათბობა	

შენიშვნა: 1) ——— ნაკვეთის საზღვარი (თუ იგი არის ნახაზზე) მითითებულია დამკვეთის მიერ

2) მიწის სამუშაოების შესრულებისას შეატყობინეთ კომუნიკაციის წარმომადგენლებს

შ.პ.ს. "კირკიტაძე და კომპანია" (ს/ნ416294067)

პეკინის ქ. №27/10 ტ: 37 46 49 მობ: 8 99 56 22 76, ფაქსი: 37 23 00

L.T.D "KIRKITADZE & COMPANY"

Pekini str. N 27/10 tel: 37 46 49 mob: 8 99 56 22 76, fax: 37 23 00

www. kirkitadze.ge kirkitadze@mail.ru

დირექტორი:	რ. კირკიტაძე
აზომა:	ლ. ჯამბაზიშვილი
დახაზა:	ხ. ქართველიშვილი
დამკვეთი	შპს "სპრინტი"- რესტორანი ბელელი
მასშტაბი: 1:500	24.02.2015წ.

...\tamaraSvilis q I Sesaxvevi_23. 4/1/2015 3:38:13 PM