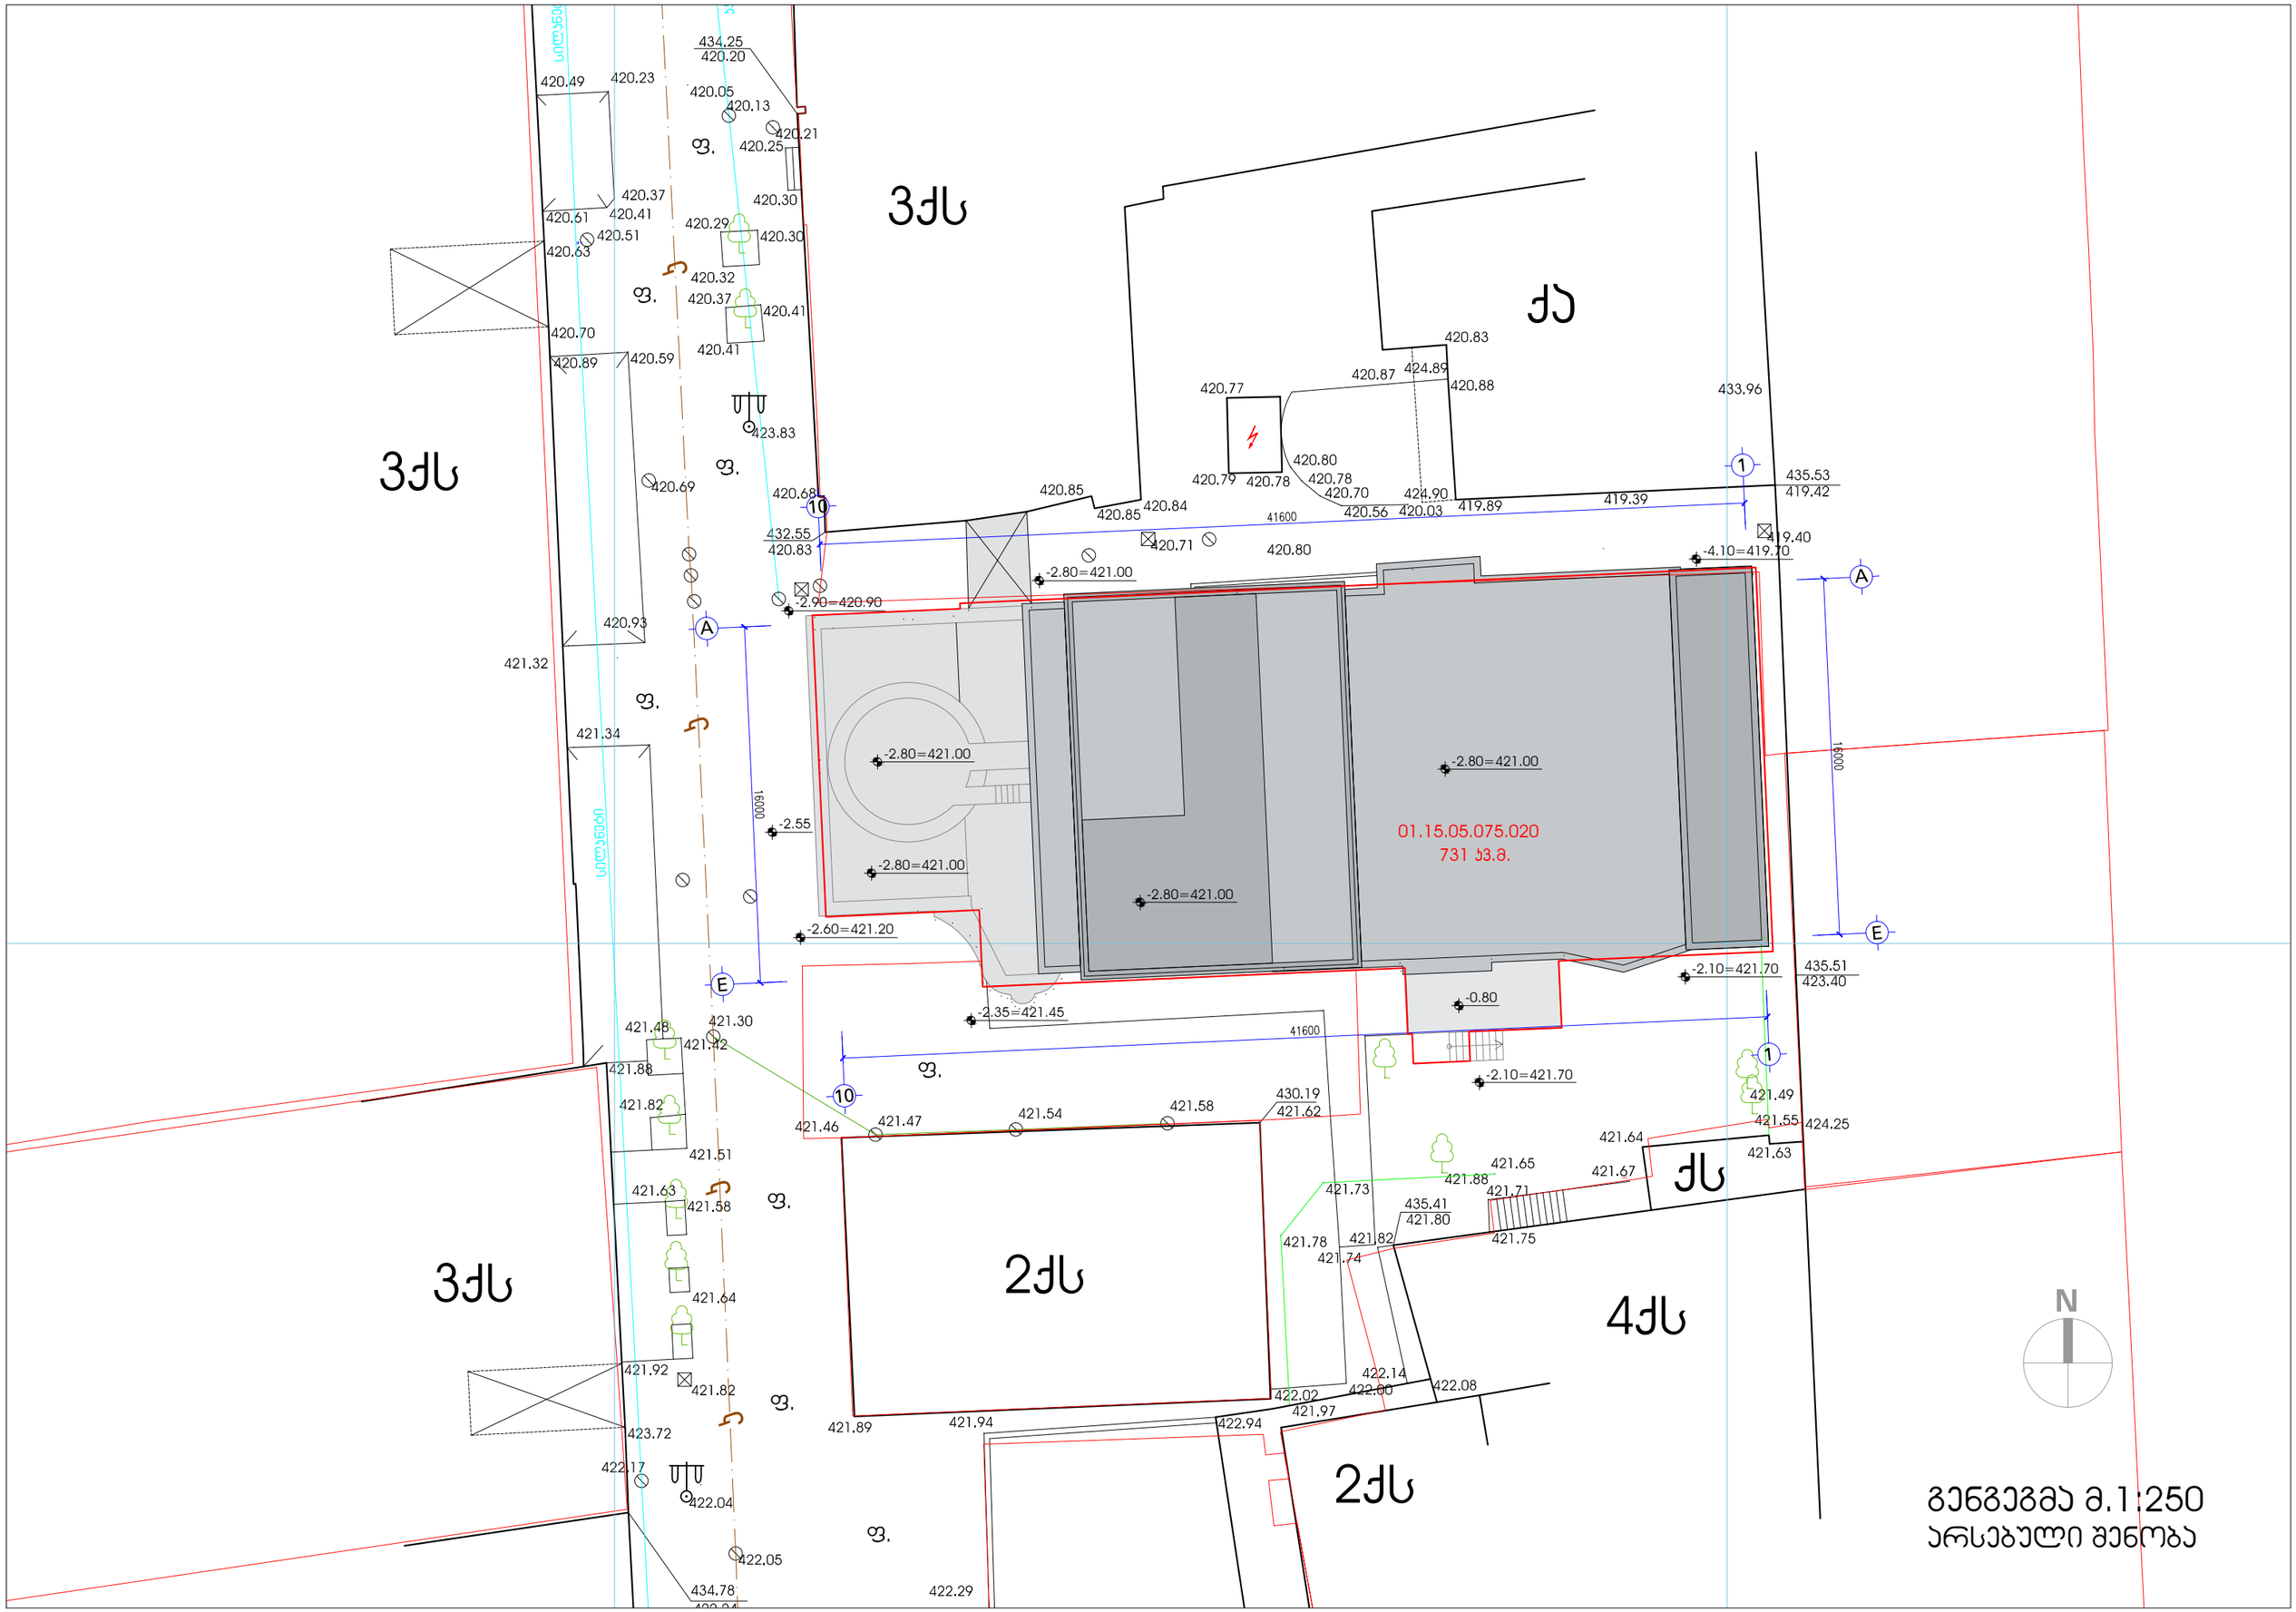
01.15.05.075.020
731 ს3.ე.
3ქს
2ქს
4ქს
ქს
ს.
-2.80=421.00
-2.90=420.90
-2.55
-2.60=421.20
-2.35=421.45
-0.80
-2.10=421.70
-4.10=419.70
41600
16000
N
გენგეგმა მ.1:250
არსებული შენობა




ტოპოგრაფიული გეგმა მ. 1 : 500

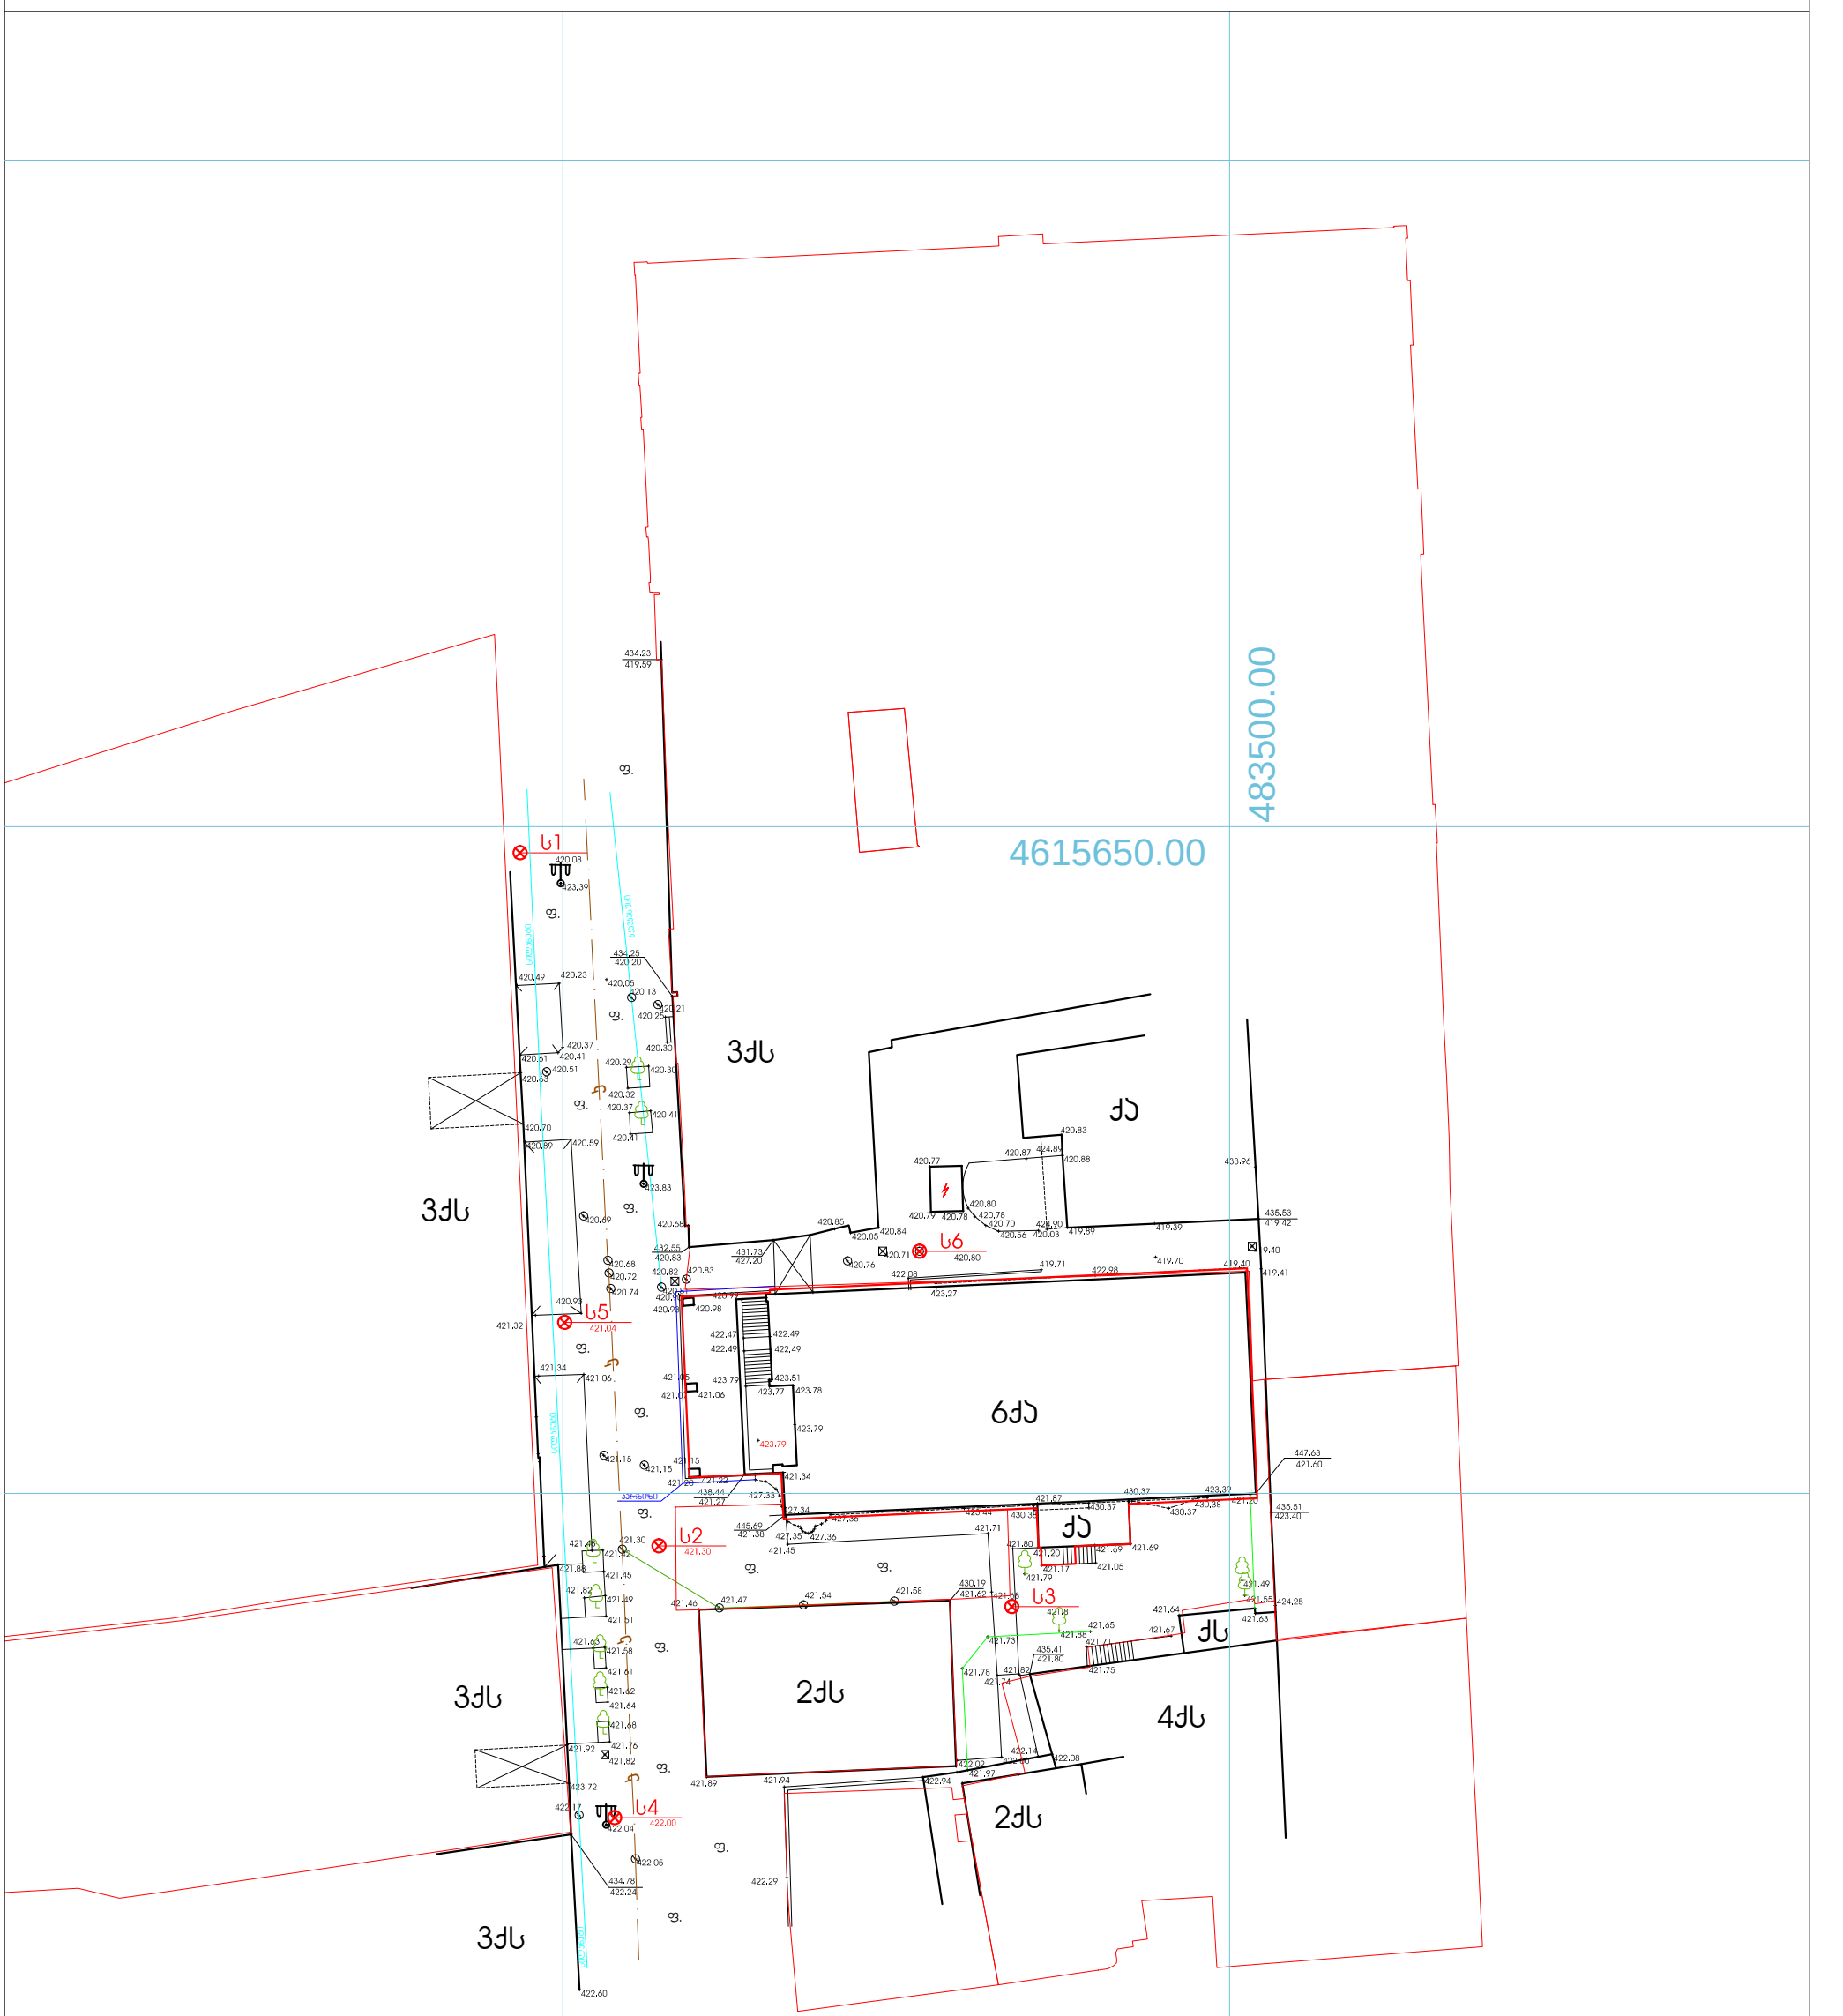

პირობითი აღნიშვნები

მიწისაქვეშა კომუნიკაციები					
ანალიზაცია	ნაკვეთის საზღვარი	ბუჩქი	ტრანსფორმატორი	ღობე	
დენის კაბელი	შენობა	გაზონი	რკინიო ან ტელე ანძა	ხის ღობე	
გაზის მილი	არაა	ფოთლოვანი ხე	ლამპიონები	ქვის ღობე	
წყლის მილი	ფარდული	წიწვოვანი ხე	ელექტრო ბოძები	საყრდენი კედელი	
სუსტი დენი	პიბე	ხეხილის ხე	საყრდენ. ჯები	გზის კონტური	
	ქაგლი	პალმა	იზოლიაცია	ბორდიური	
	შტრეული	ცოცხალი ღობე	მთ. იზოლიაცია	ბეტონი	
	ონკანი	ხეების რიგი		ფლატე	

ფ/პ კახაბერ გულიაშვილი 01030014636		
ტოპოგრადეგა ს/ს: 01.15.05.075.020		
გეოდეზისტი		კ. გულიაშვილი
დაამუშავა		კ. გულიაშვილი
დაკვეთა №02/2	მასშტაბი 1 : 500	16.02.2015