
24.20=448.00
24.00=447.80


24.00=447.80
15.16=438.96
TAXI
ZPZ 905


ვიტრაჟი ალუმინის პროფილით
იტალიური წარმოების მასალა -"METRA"
http://www.metrawindows.it/
ფასადის მოსაპირკეთებელი აგური
ბელგიური წარმოების მასალა -"VANDERSANDEN"
http://www.vandersandengroup.com
ვიტრაჟი ალუმინის პროფილით
იტალიური წარმოების მასალა -"METRA"
http://www.metrawindows.it/

24.00=447.80

ფასადის მოსაპირკეთებელი აგური

ბელგიური წარმოების მასალა -"VANDERSANDEN"
http://www.vandersandengroup.com

15.16=438.96

ვიტრაჟი ალუმინის პროფილით


იტალიური წარმოების მასალა -"METRA"
http://www.metrawindows.it/



24.00=447.80
24.20=448.00
15.16=438.96
FOR RENT
+37 40-14-90
150m²
06.06.2013










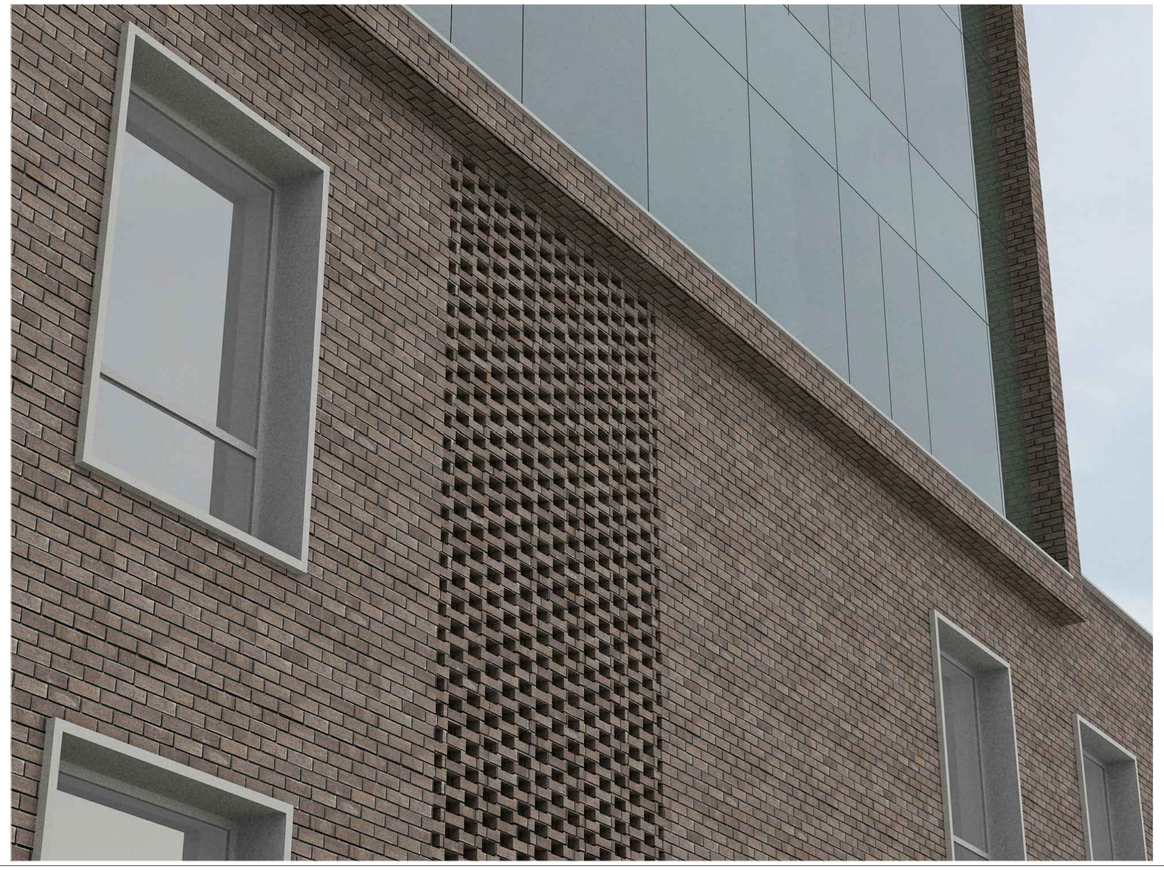


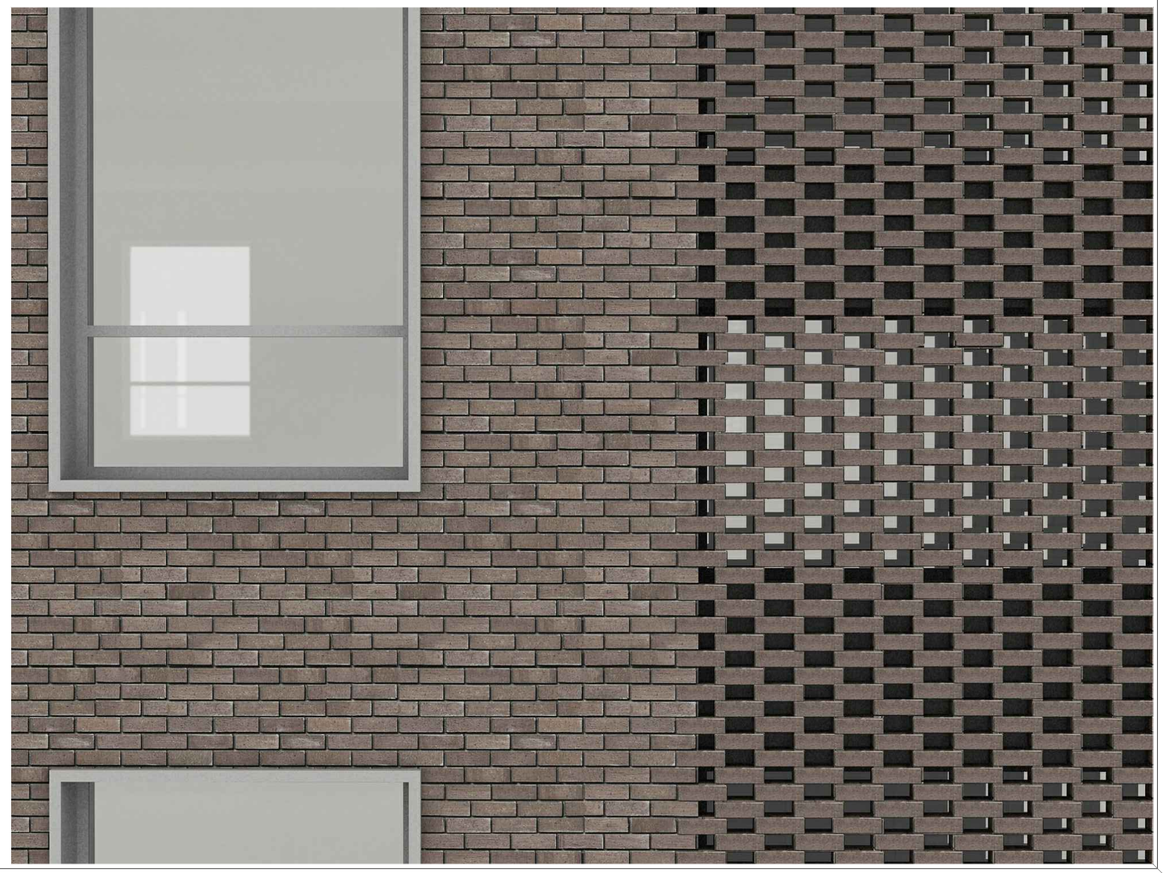

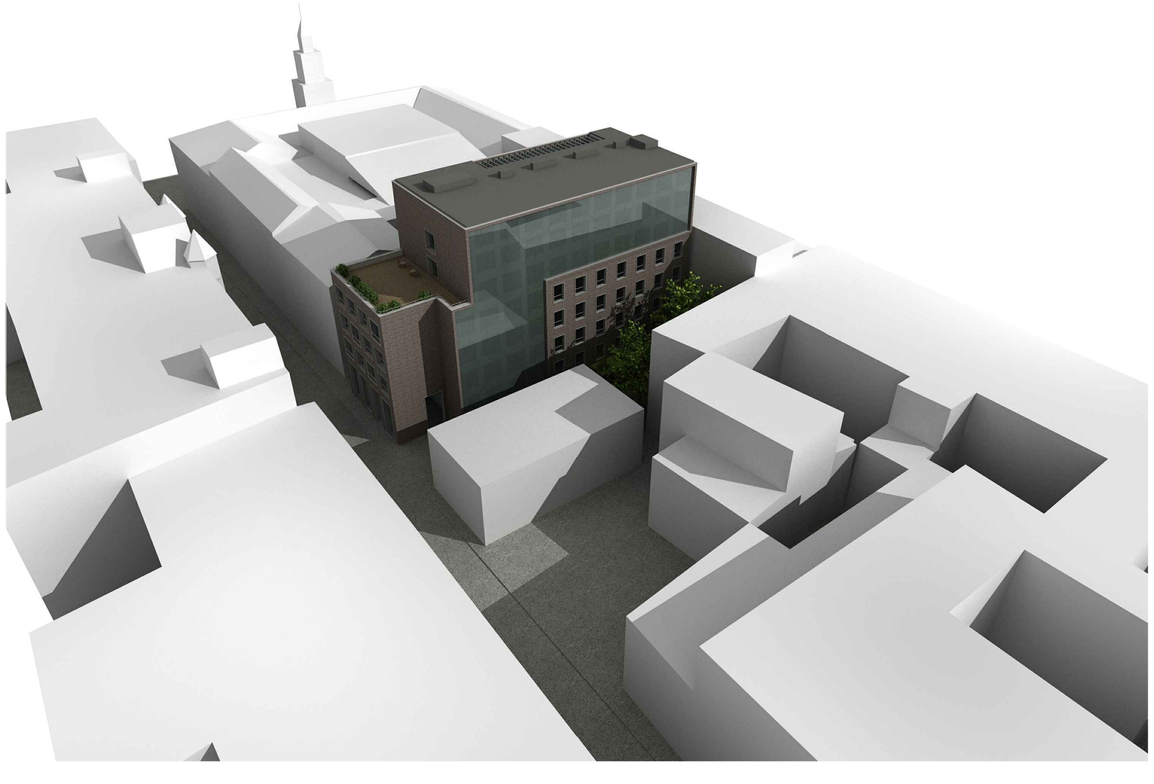

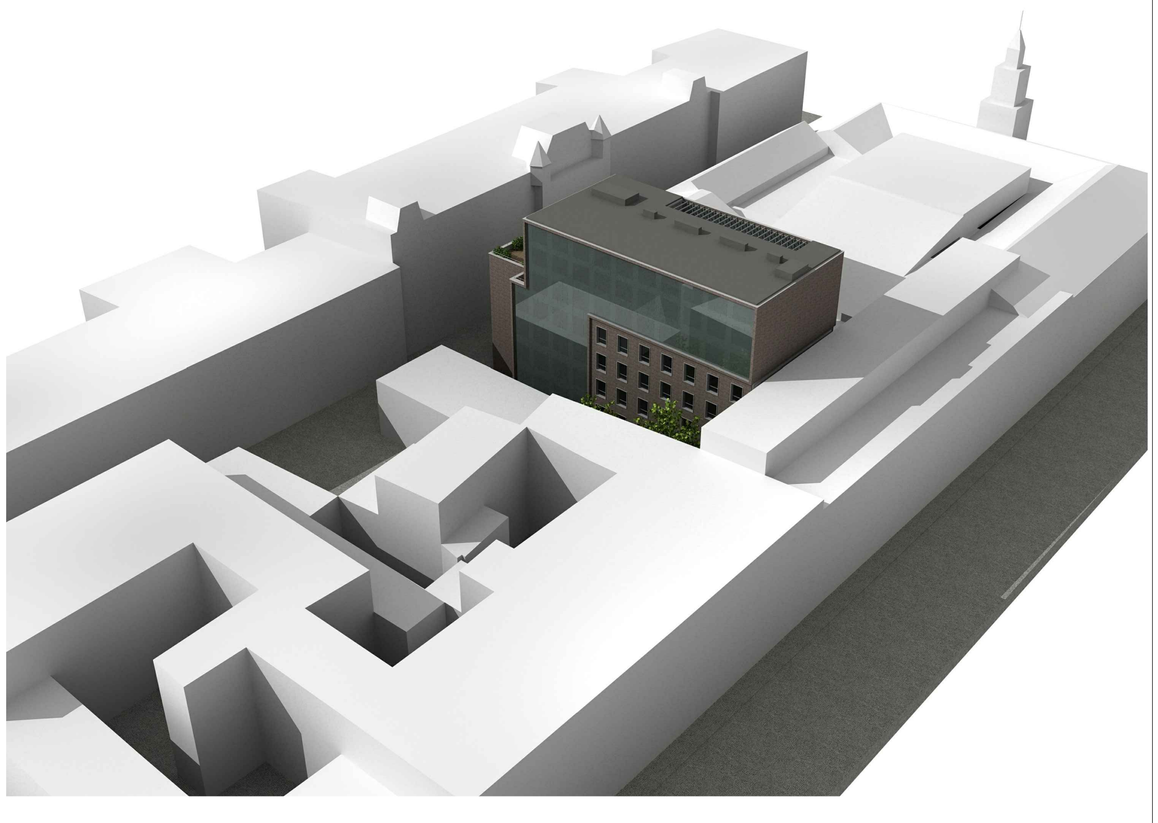

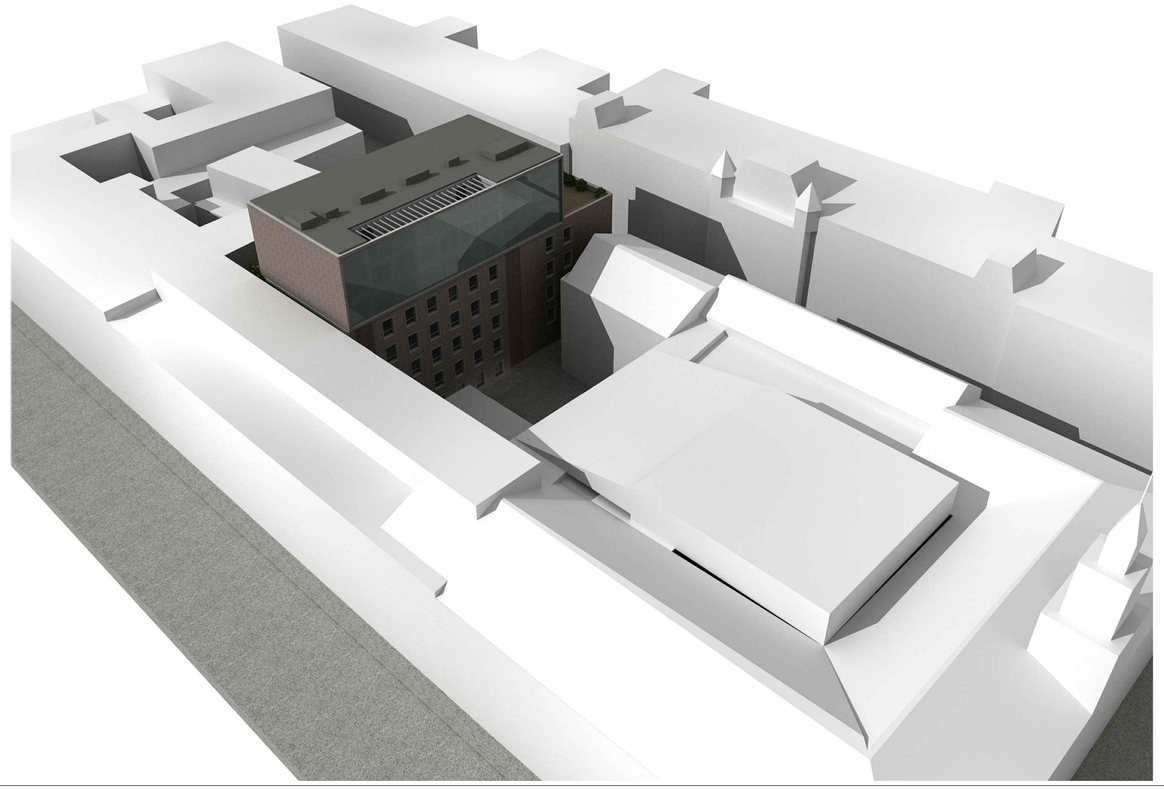

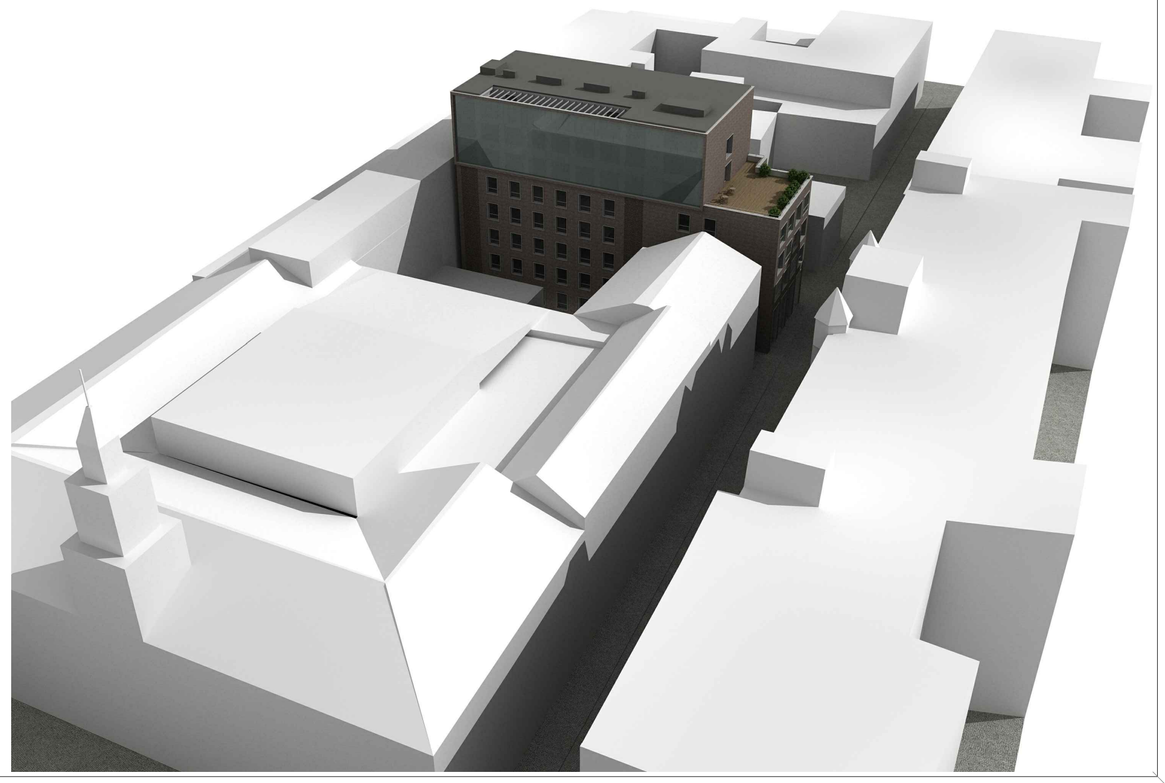

ΣΧΕΔΙΟ ΘΕΣΗΣ ΚΤΙΡΙΟΥ

ΚΛΙΜΑΚΑ 1:250 Σ.Θ.Σ.Σ.Σ.Σ.Σ.Σ.

N

01.15.05.075.020
731 53.8.

24.20=448.00

25.00

21.00

14.55

-0.80

-2.10=421.70

-2.35=421.45

-2.60=421.20

-2.55

-2.90=420.90

-2.80=421.00

-4.10=419.70

435.51
423.40

435.53
419.42

433.96

420.83

420.77

420.88

420.87

424.89

420.79

420.78

420.80

420.85

420.84

420.85

420.71

419.71

420.80

419.40

419.39

419.89

420.03

420.56

424.90

420.70

420.68

432.55
420.83

420.69

423.83

420.89

420.59

420.41

420.70

420.41

420.37

420.32

420.63

420.51

420.29

420.30

420.61

420.41

420.37

420.30

420.25

420.21

420.13

420.05

420.20

434.25

420.49

420.23

421.32

420.93

421.34

16000

11400

5700

4600

16000

1

2

3

A

E

10

ζ

g.

2JL

3JL

4JL

JJ

421.30

421.42

421.48

421.88

421.46

421.47

421.54

421.58

430.19
421.62

421.51

421.58

421.63

421.64

421.92

423.72

421.82

422.17

422.04

422.05

434.78

422.29

422.94

421.97

422.14

422.02

422.60

422.08

421.89

421.94

421.78

421.82

421.74

421.75

435.41
421.80

421.71

421.88

421.65

421.67


421.64

421.63

424.25

421.55

421.49

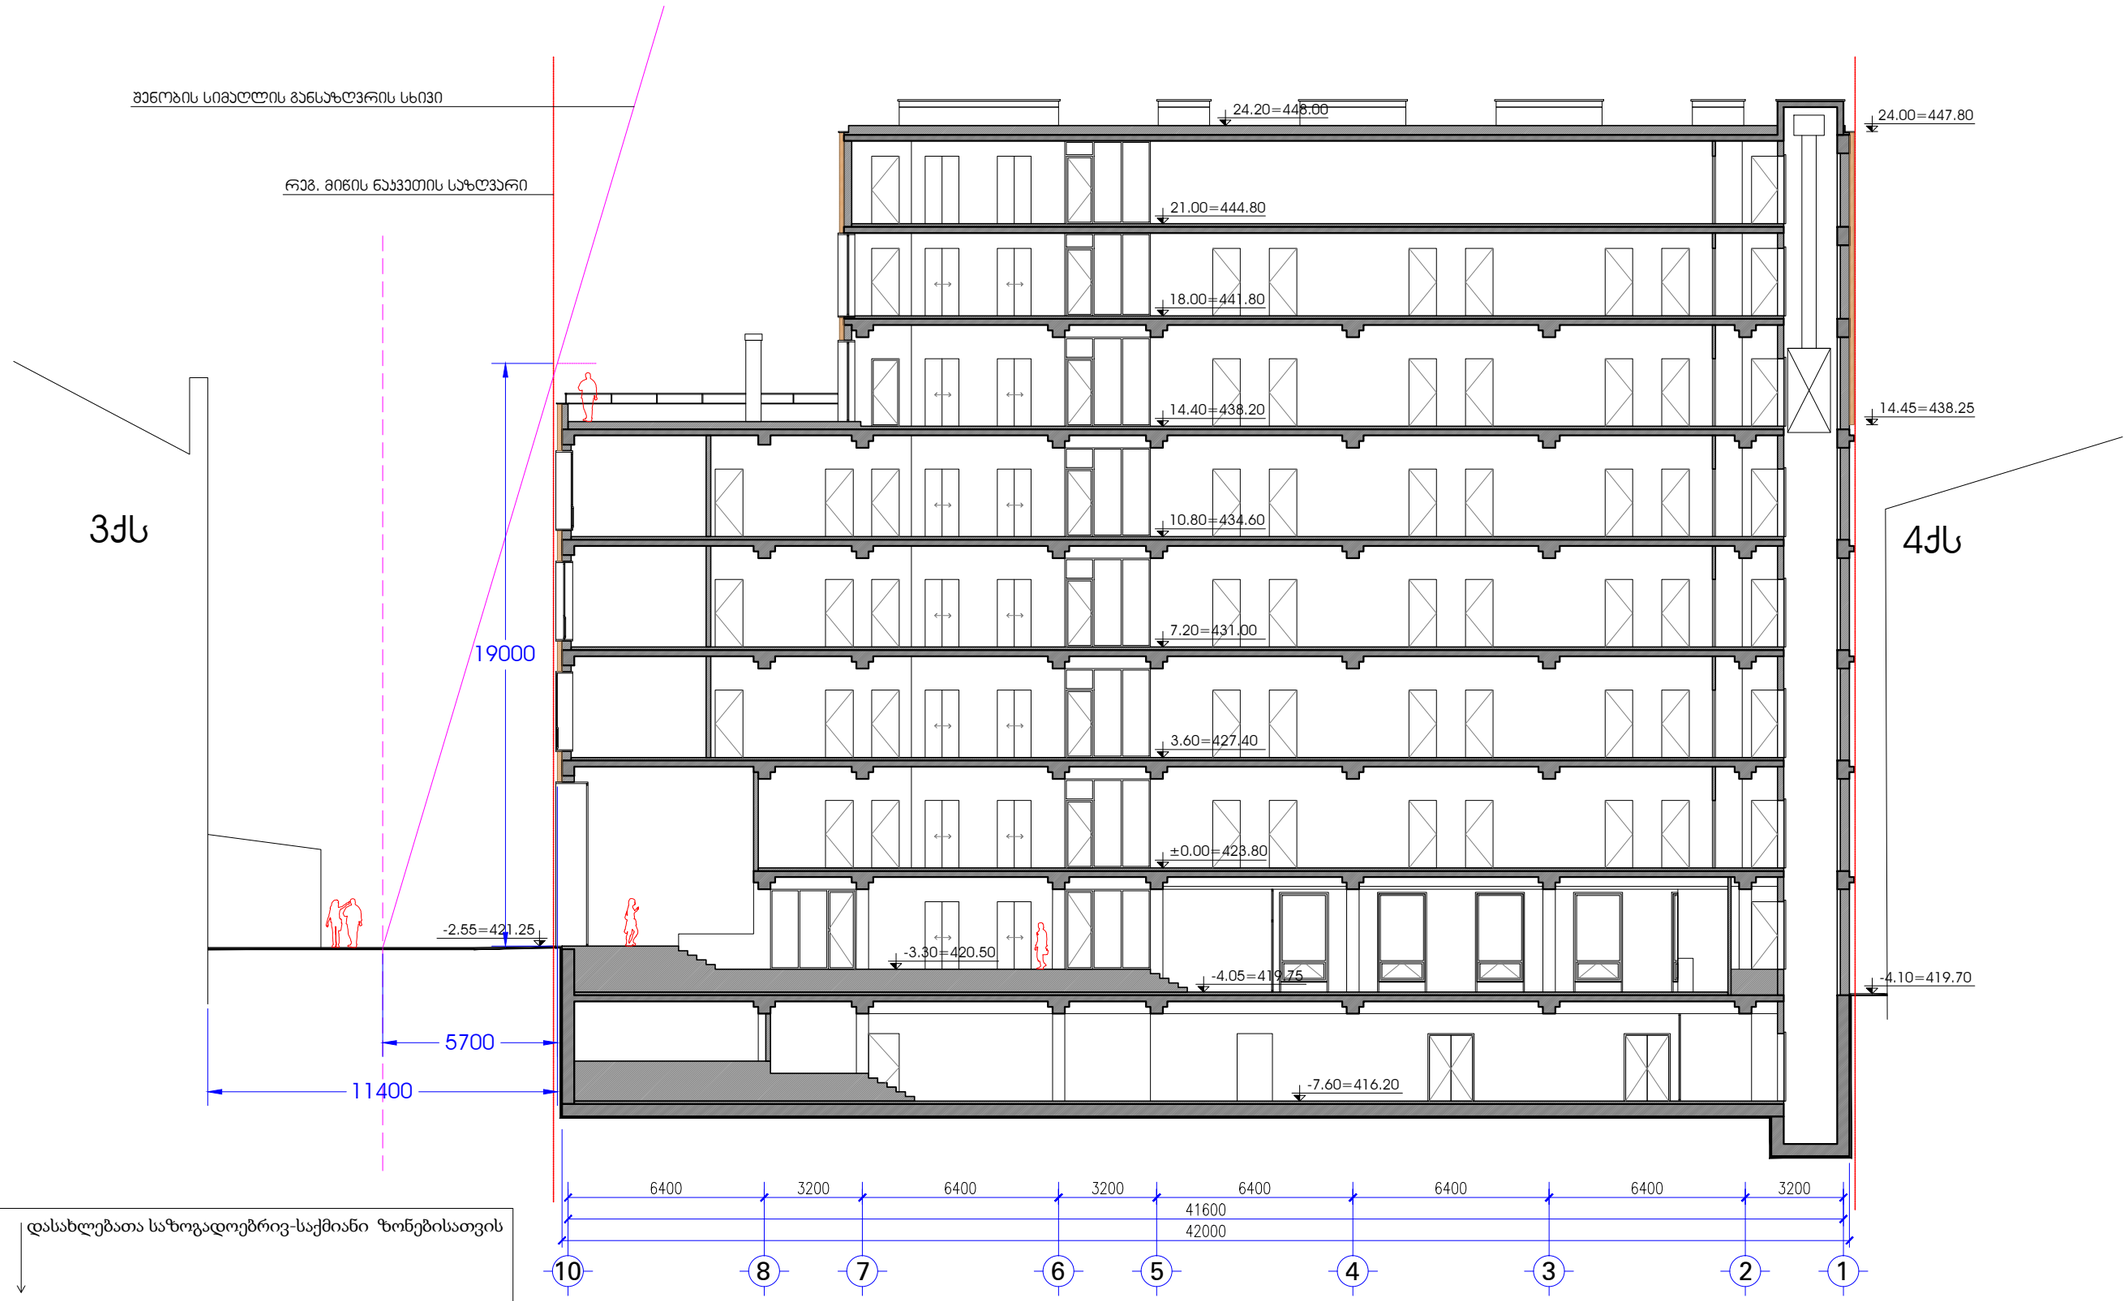

დასახლებათა საზოგადოებრივ-საქმიანი ზონებისათვის

5.7:0.30=19.0 m

ჭრილი 1-1 მ.1:200