

გეგმა მ. 1:500

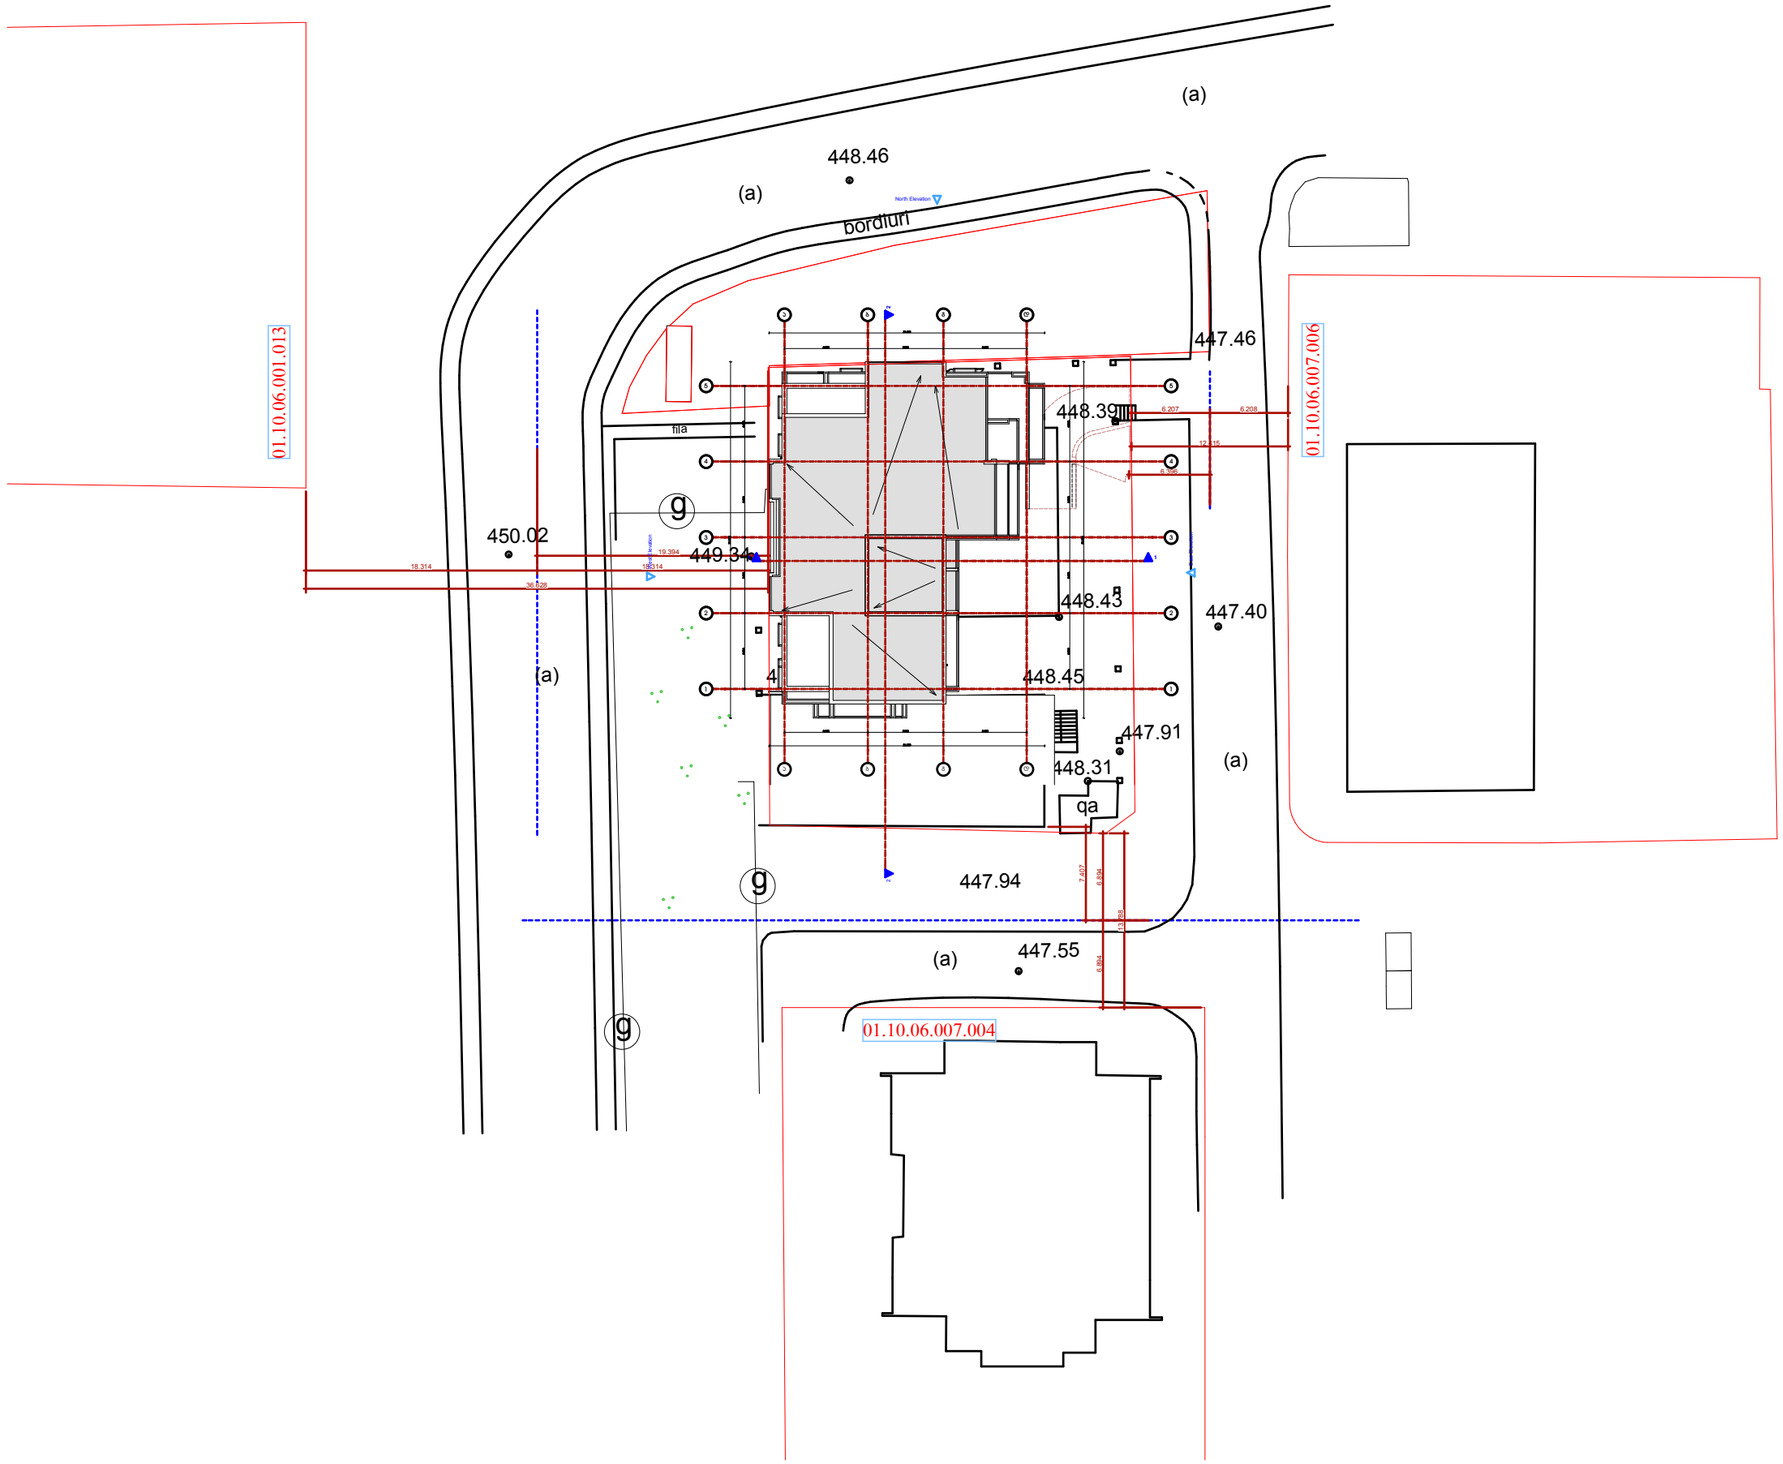

2015	შეზღუდული პასუხისმგებლობის საზოგადოება	ინტერდიზაინი 2000			
დირექტორი			ქ. თბილისი, დიდი დიღომის დასახლებაში, მ. პატრონის 16 და 16ა ტერიტორიის, მიმდებარედ არსებულ მიწის ნაკვეთზე მრავალბინიანი საცხოვრებელი სახლის პროექტი		
პრ. ავტორი	გ.პატარქალიშვილი				
დაამუშავა	გ.პატარქალიშვილი			სტადია	მარკა	ფ-ბი
			გენგეგმა მ. 1:500	პროექტი		

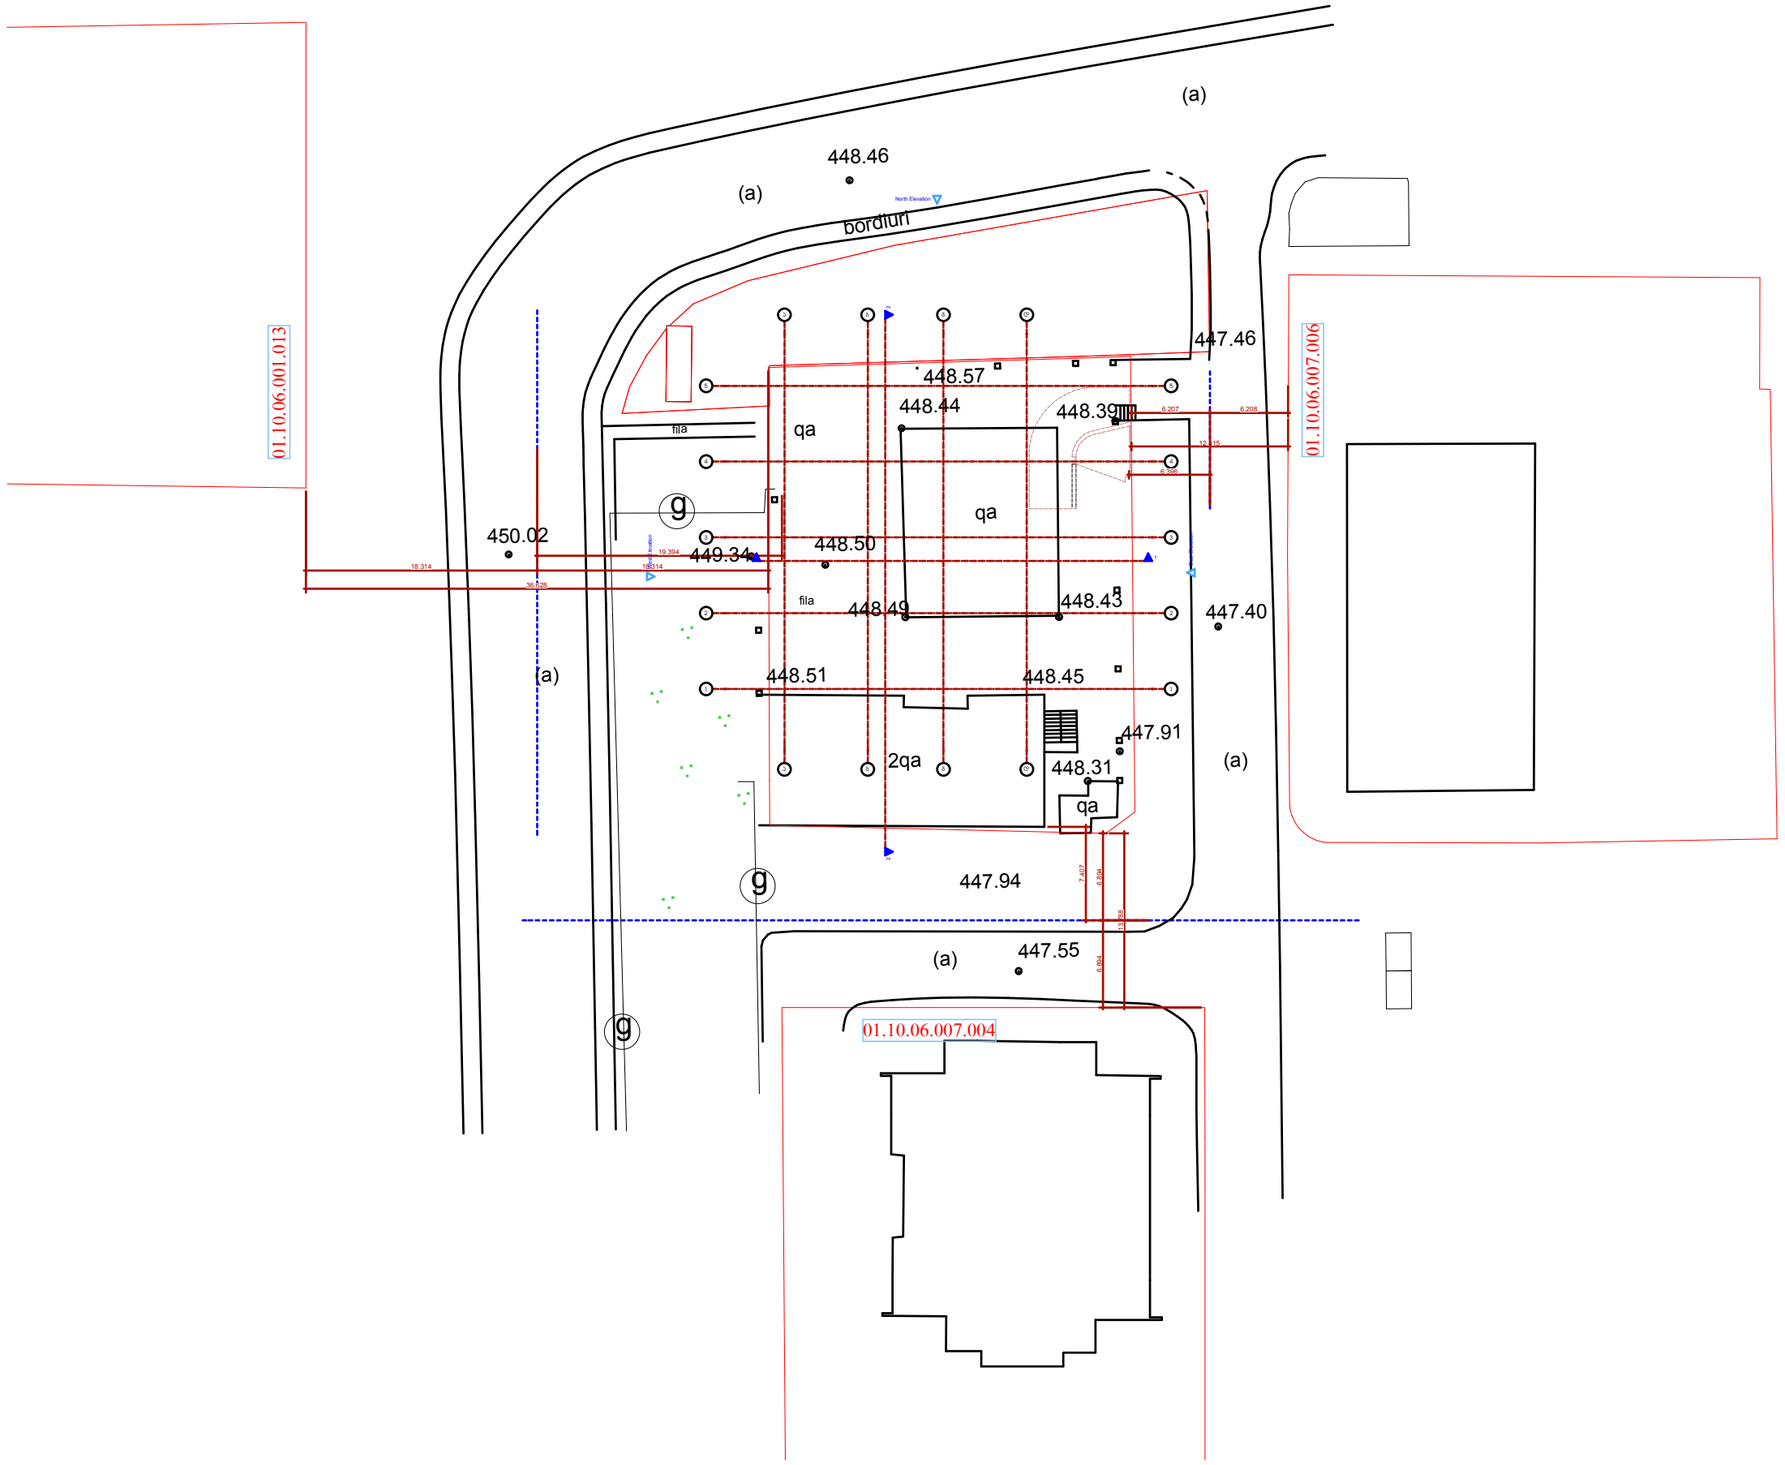

2015	გეზოუდული პასუხისმგებლობის საზოგადოება		ინტერდიზაინი 2000		
დირექტორი			ქ. თბილისში, დიდი დიღმის დასახლებაში, ი. აბაშიძის 16 და 16ა ორფასადიან მიმდებარედ არსებულ მიწის ნაკვეთზე მრავალბინიანი საცხოვრებელი სახლის პროექტი		
არ. აბრორი	გ.პაპარქალიშვილი				
დამშვა	გ.პაპარქალიშვილი			სტადია	მარკა	ფ-ბი
				პროექტი		