# ჭრილი 1-1 მ. 1:150

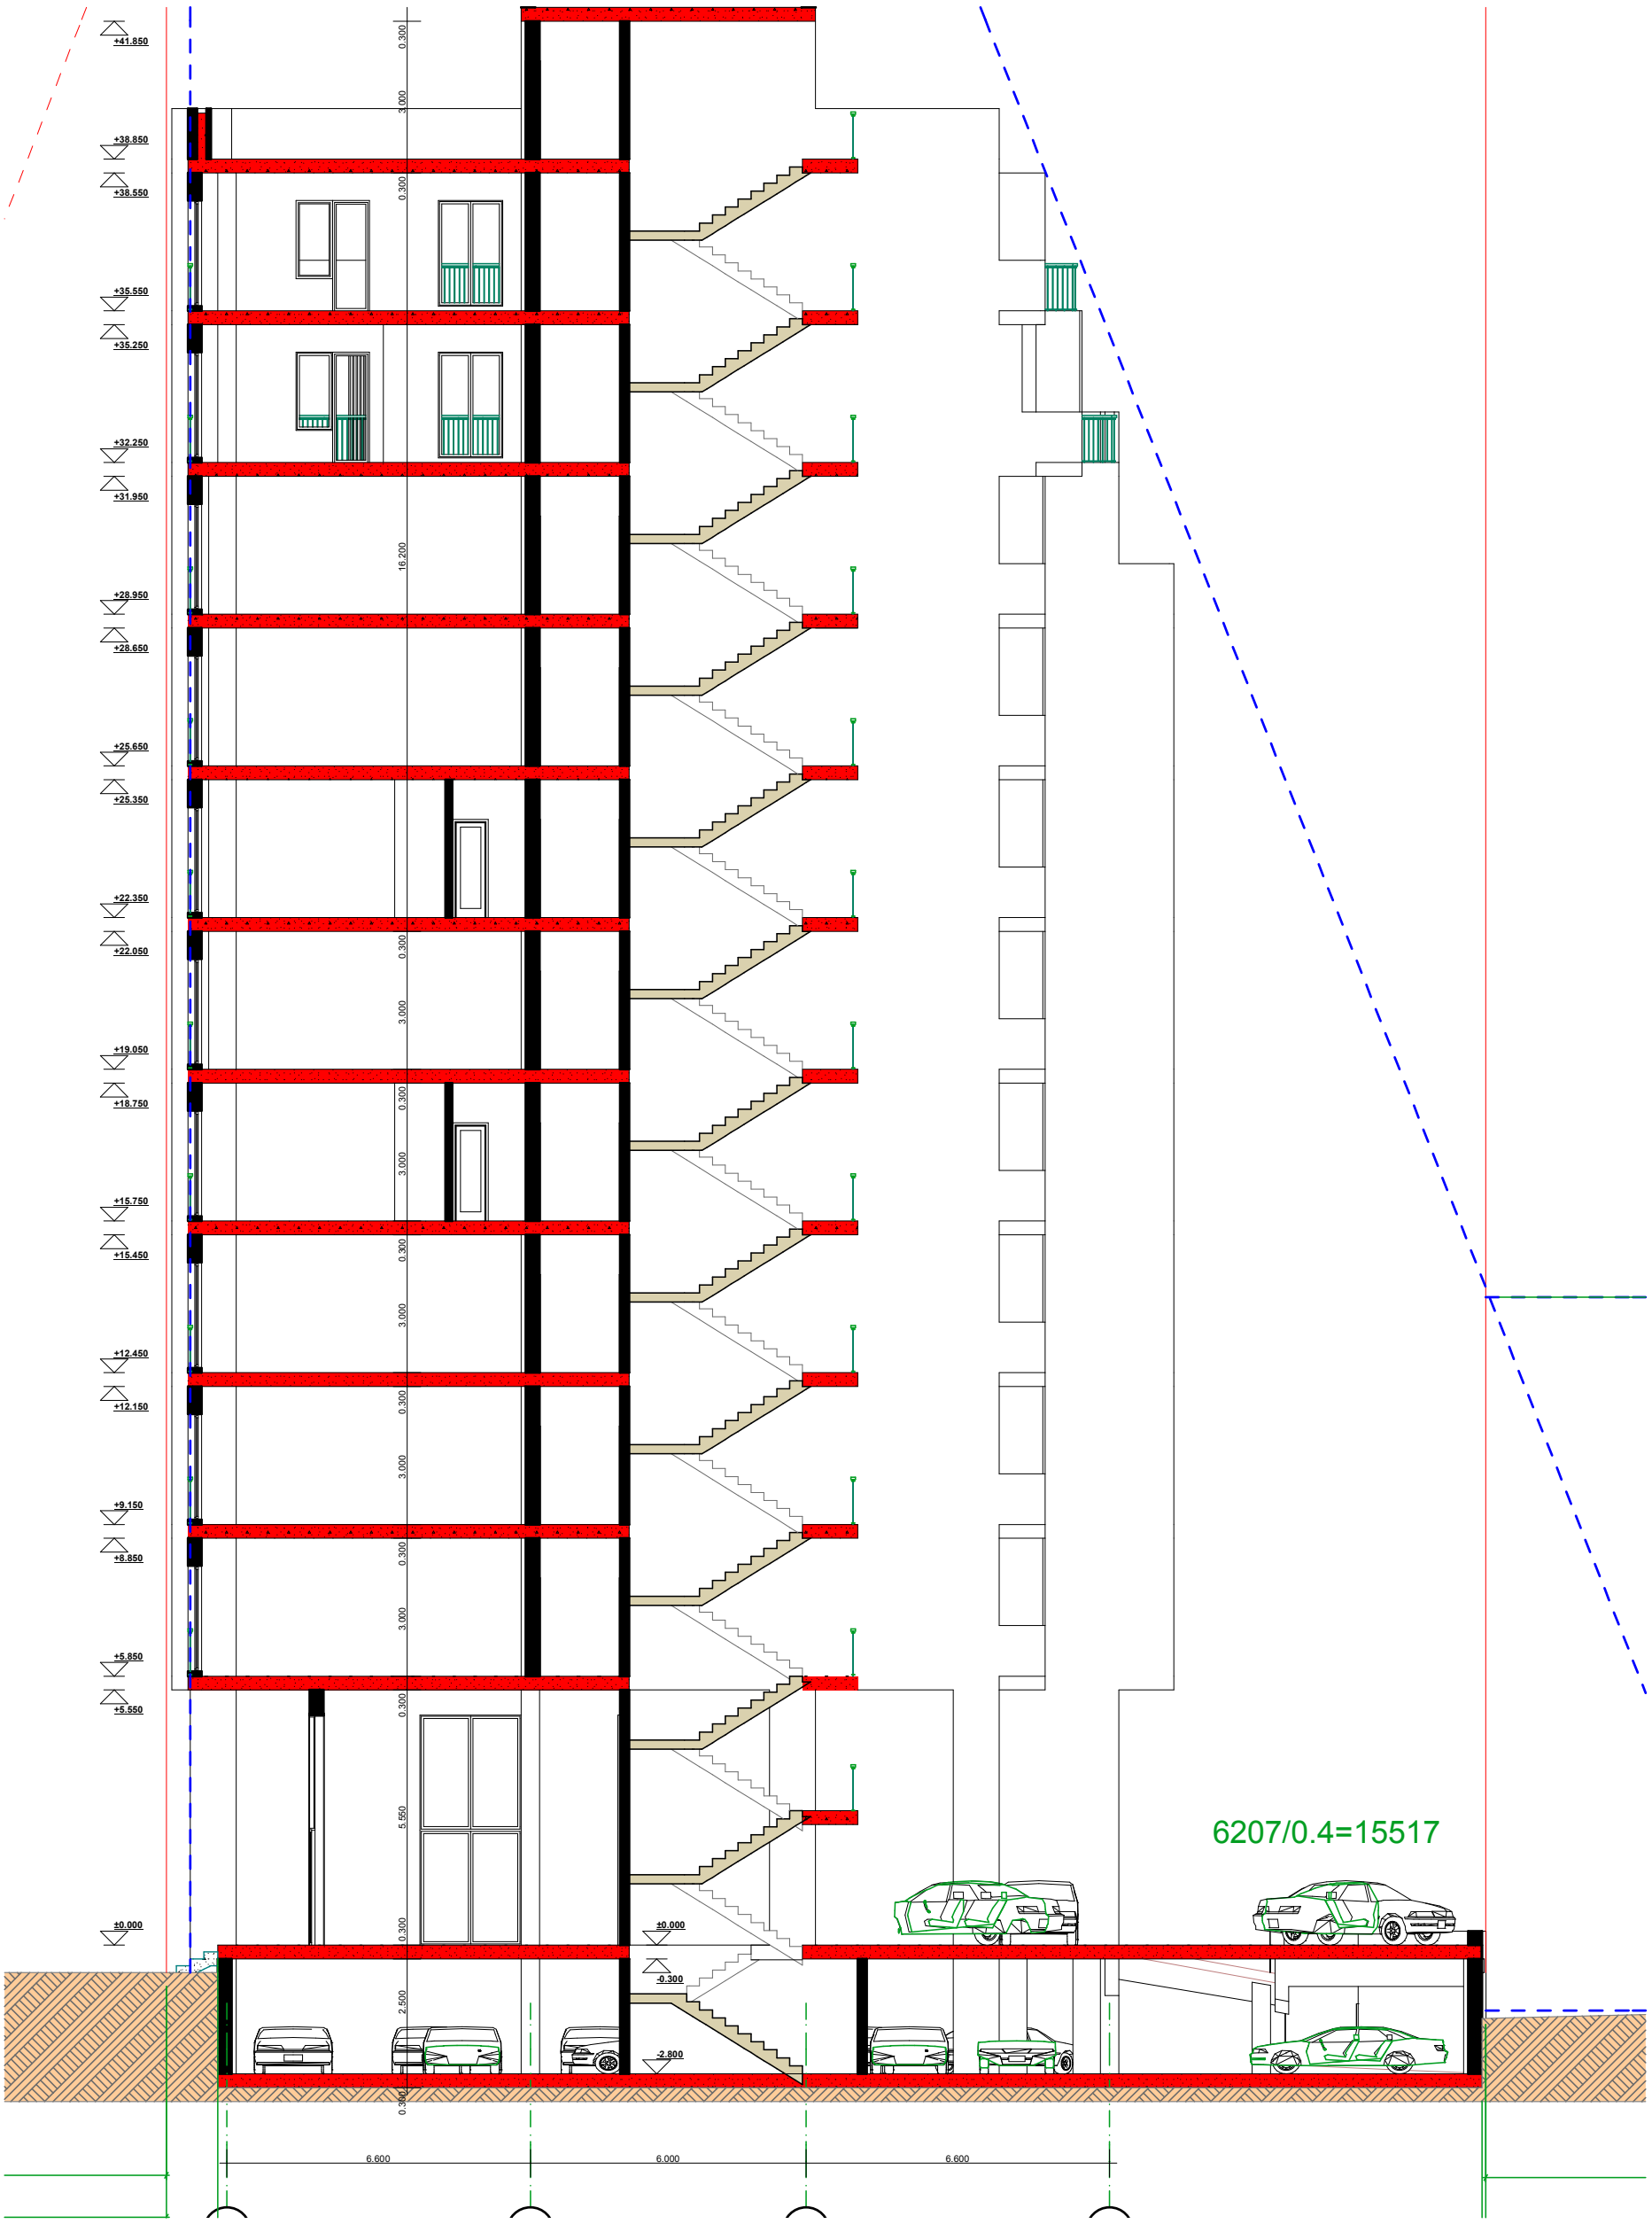


| | | | | | | |
|---|---|---|---|---|---|---|
| 2015 | შეზღუდული პასუხისმგებლობის საზოგადოება | | ინტერდიზაინი 2000 | | | |
| დირექტორი | | | ქ. თბილისში, დიდი დიღმის დასახლებაში, ი. პეტრიწის 16 და 16ა ჰორპუსების მიმდებარედ არსებულ მიწის ნაკვეთზე მრავალბინიანი საცხოვრებელი სახლის პროექტი | | | |
| პრ. ავტორი | გ.პატარქალიშვილი | | | | | |
| დაამუშავა | გ.პატარქალიშვილი | | | | | |
| | | | ჭრილი 1-1 მ. 1:150 | სტადია | მარკა | ფ-ბი |
| | | | | პროექტი | | |

# ჭრილი 2-2 მ. 1:150

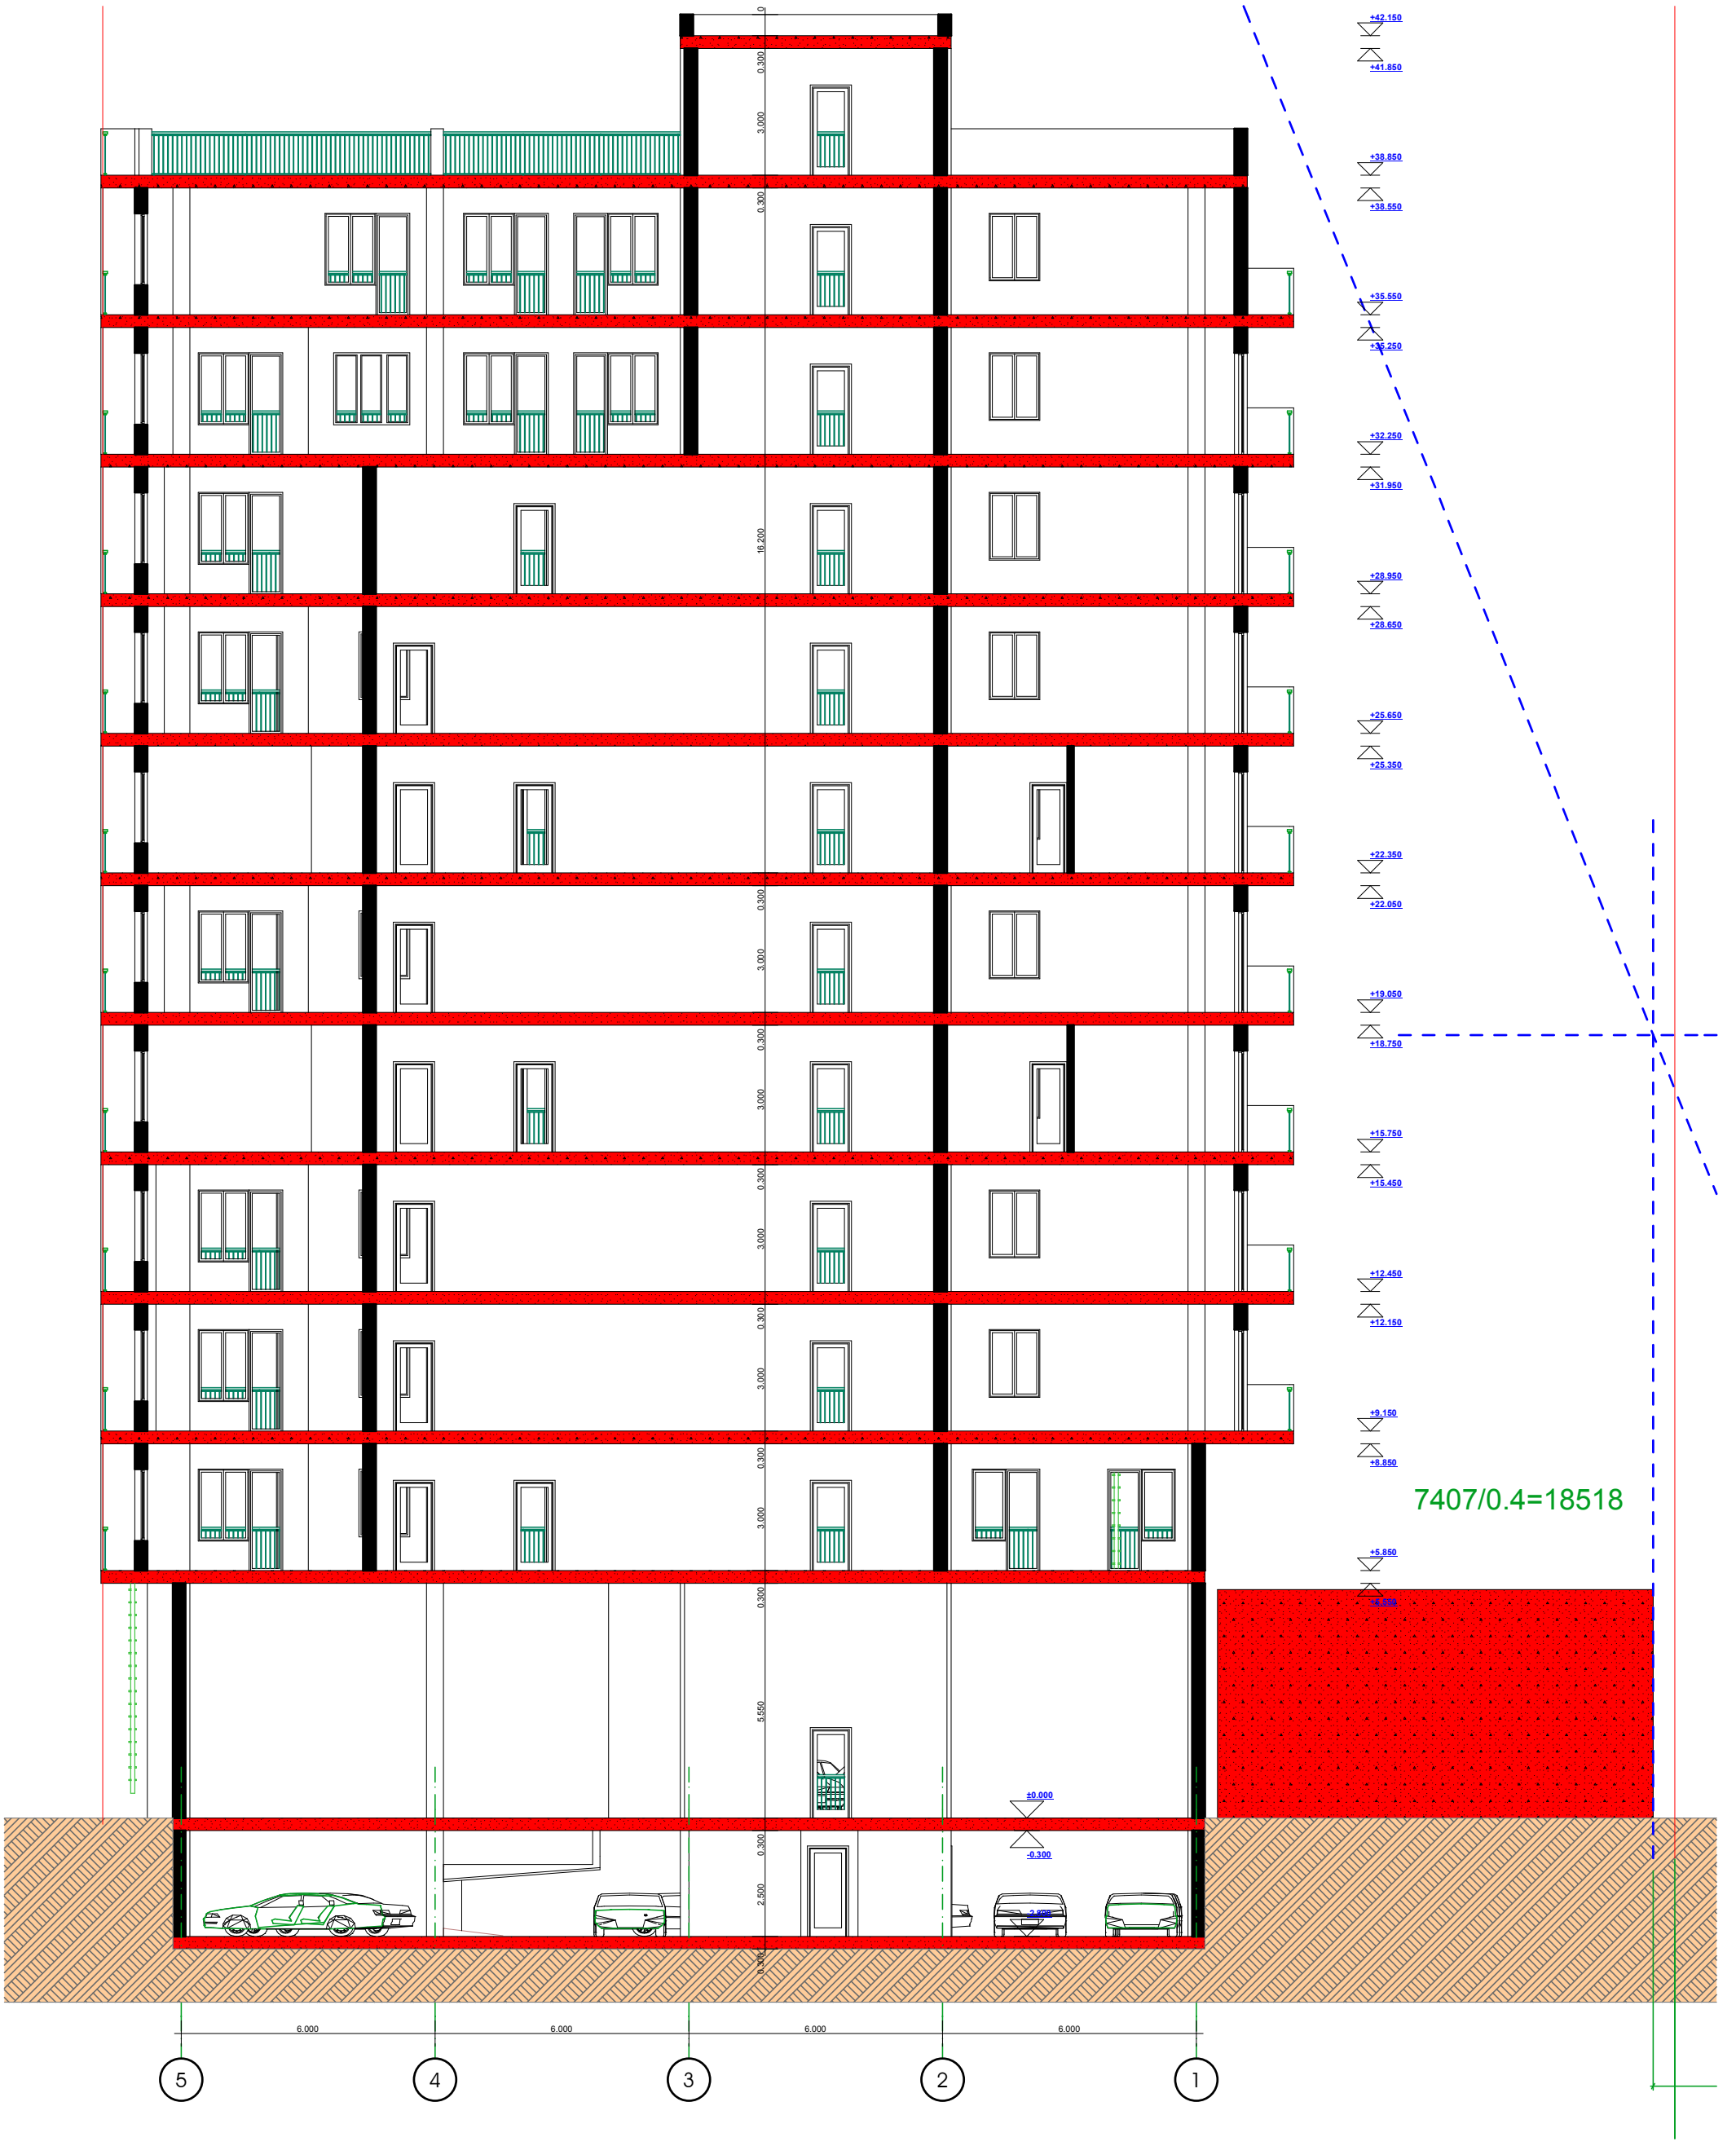


7407/0.4=18518

| | | | | | | |
|---|---|---|---|---|---|---|
| 2015 | შეზღუდული პასუხისმგებლობის საზოგადოება | ინტერდიზაინი 2000 | | | | |
| დირექტორი | | | ქ. თბილისში, დიდი დიღმის დასახლებაში, ი. ჯავრიშვილის 16 და 16ა პორპუსების მიმდებარედ არსებულ მიწის ნაკვეთზე მრავალბინიანი საცხოვრებელი სახლის პროექტი | | | |
| ხარ. არქიტორი | გ.პატარქალიშვილი | | | | | |
| დაამუშავა | გ.პატარქალიშვილი | | | სტადია | მარკა | ფ-ბი |
| | | | | პროექტი | | |