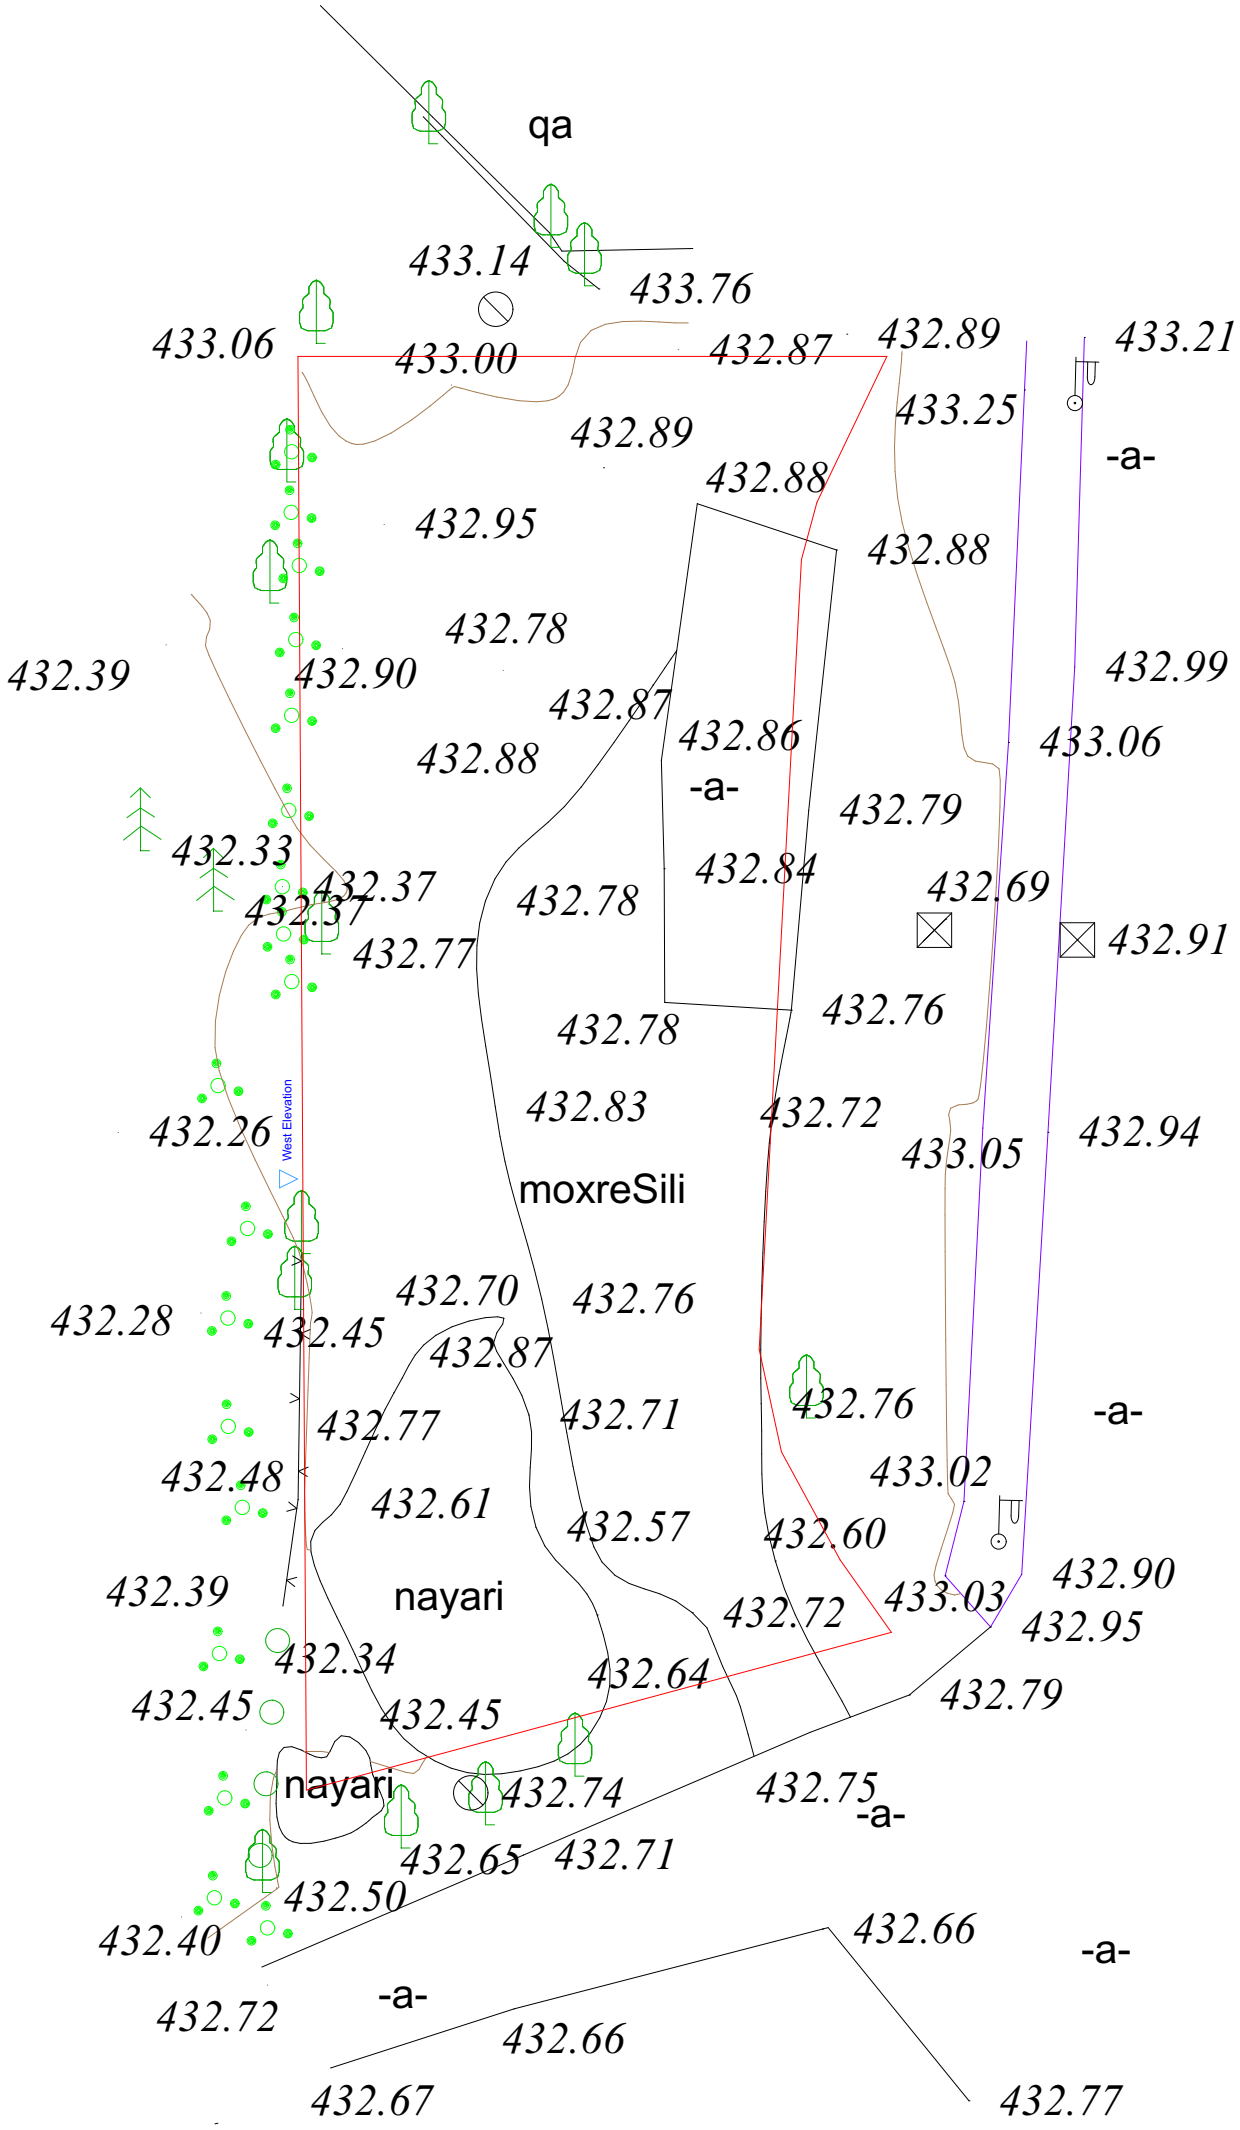
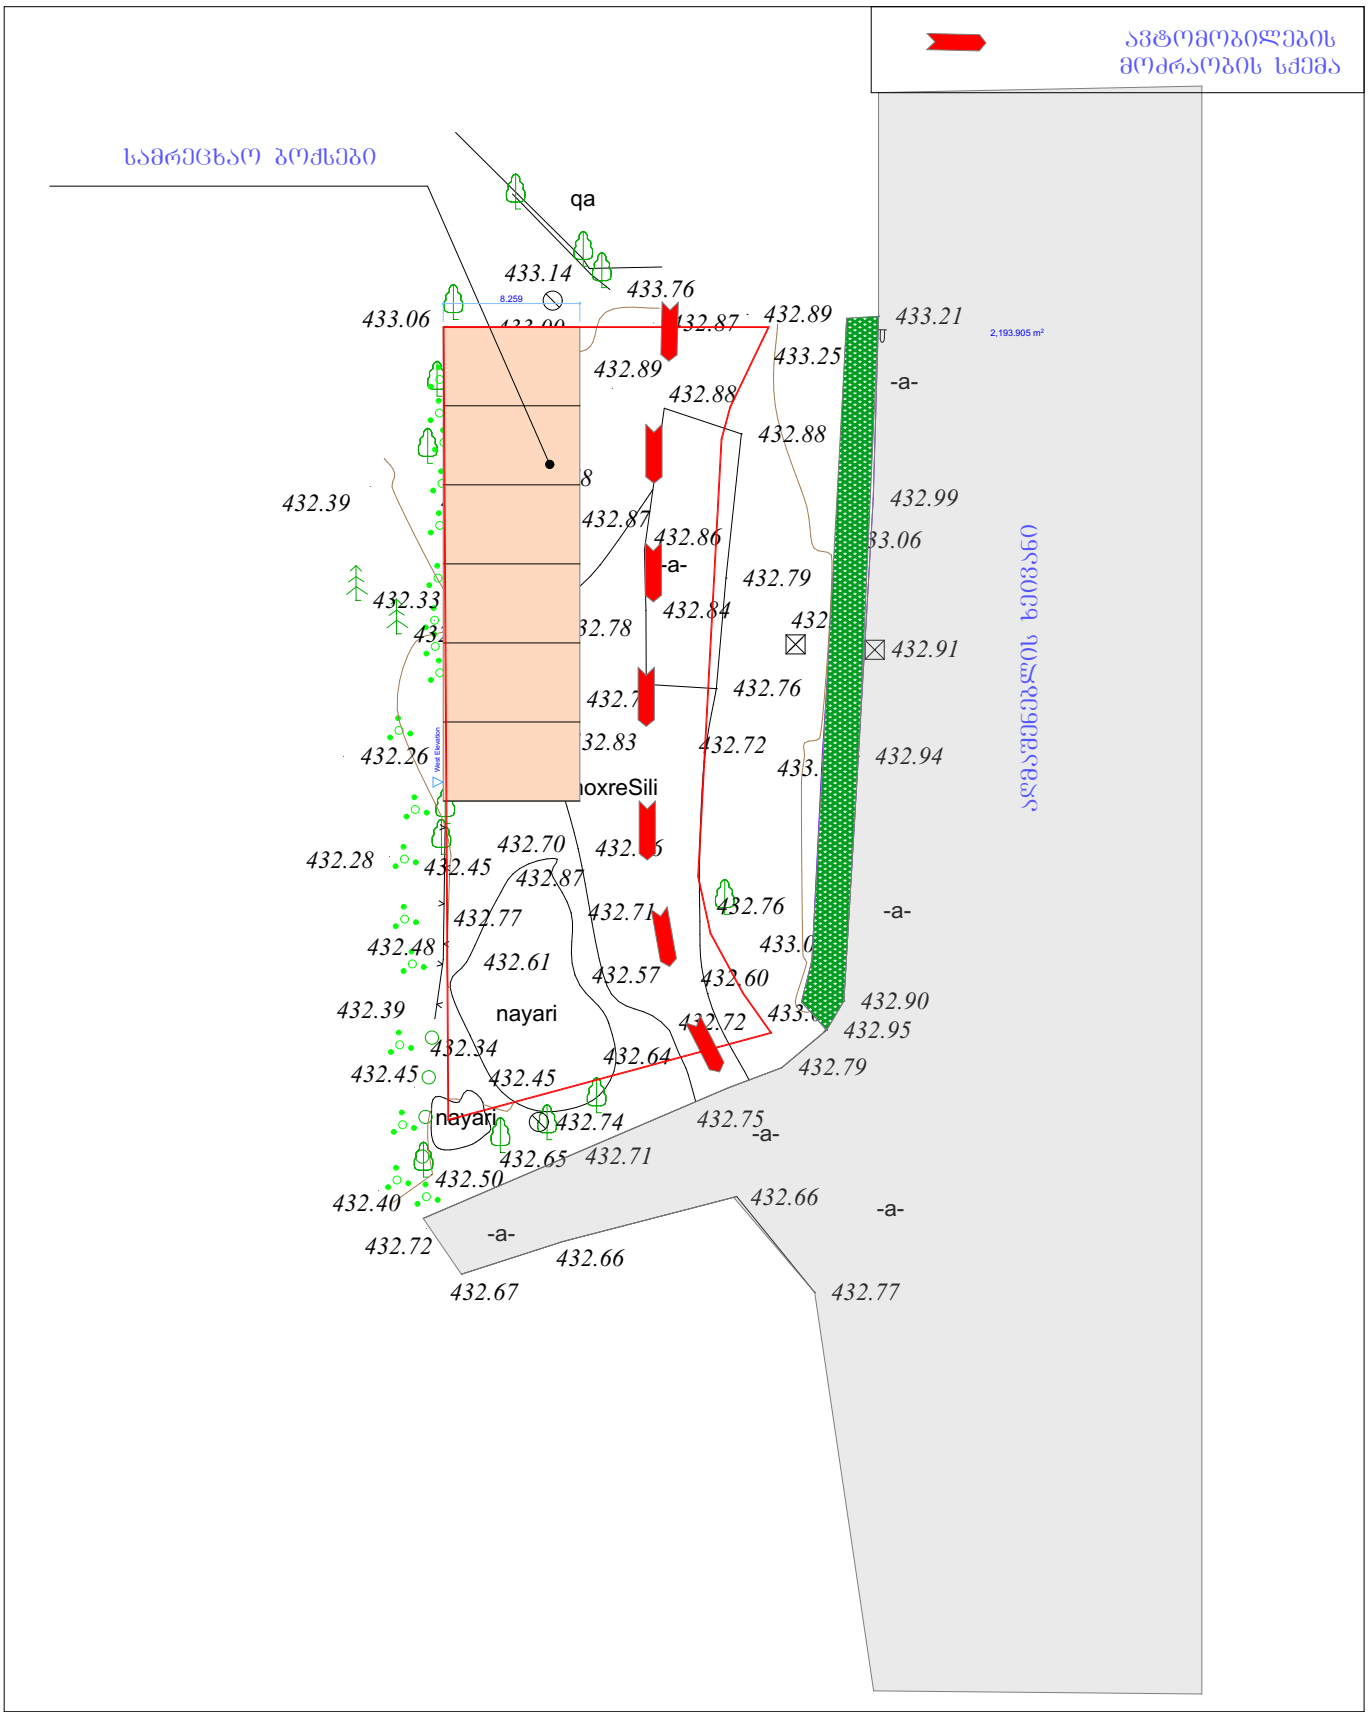

qa
433.14
433.76
433.06
433.00
432.87
432.89
433.21
433.25
-a-
432.89
432.88
432.95
432.88
432.78
432.39
432.90
432.99
432.87
432.86
433.06
432.88
-a-
432.79
432.33
432.84
432.37
432.78
432.69
432.37
432.91
432.77
432.76
432.78
West Elevation
432.83
432.72
432.94
432.26
433.05
moxreSili
432.70
432.76
432.28
432.45
432.87
432.76
-a-
432.77
432.71
433.02
432.48
432.61
432.57
432.60
432.90
432.39
nayari
432.72
433.03
432.95
432.34
432.64
432.79
432.45
432.45
nayari
432.74
432.75
-a-
432.65
432.71
432.50
432.66
-a-
432.40
-a-
432.72
432.66
432.67
432.77


ავტომობილების მოძრაობის სქემა
საშრეცხაო ბოძები
ავტომობილების ხეობანი
qa
nayari
nayari
noxreSili
433.14
433.76
433.06
433.87
432.89
433.21
433.25
432.89
432.88
432.88
432.39
432.99
432.87
432.86
433.06
432.79
432.33
432.84
432.78
432.91
432.76
432.26
432.72
432.94
432.70
432.28
432.45
432.87
432.77
432.71
432.76
432.48
432.61
432.57
432.60
432.90
432.39
432.72
432.95
432.34
432.64
432.45
432.45
432.79
432.74
432.75
432.65
432.71
432.50
432.40
432.66
432.72
432.66
432.67
432.77
-a-
-a-
-a-