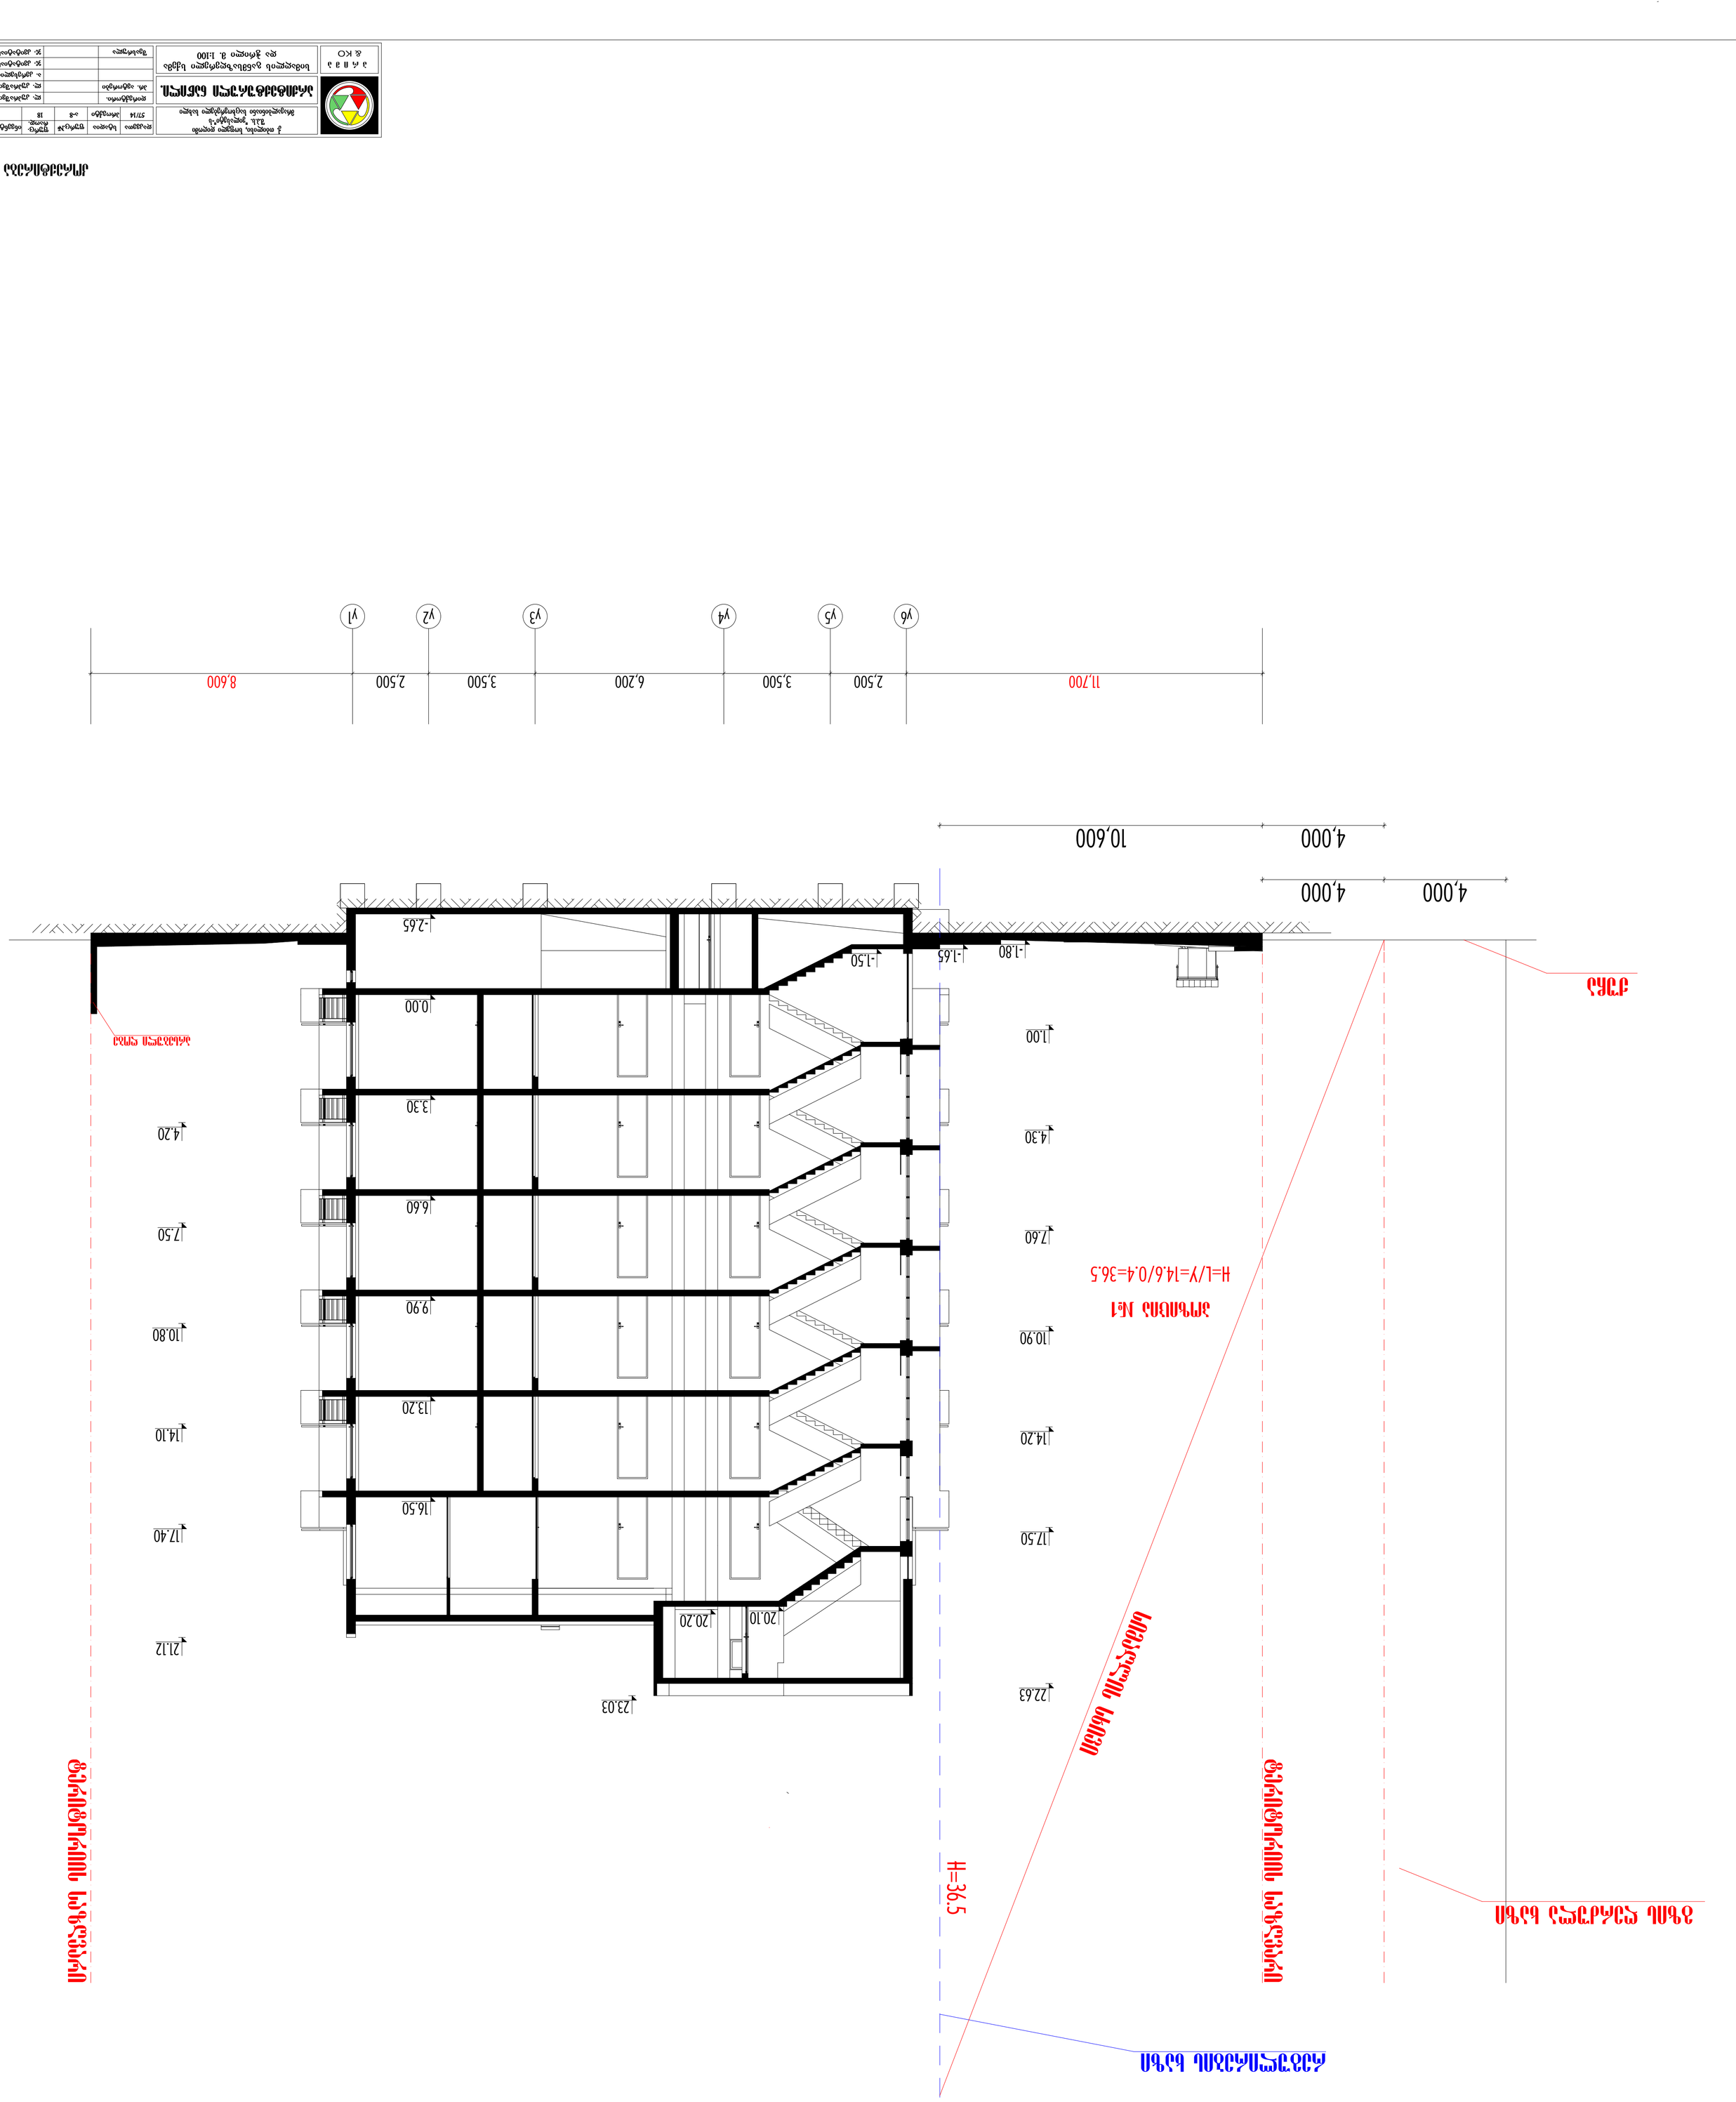
y6
y5
y4
y3
y2
y1
2,500
3,500
6,200
3,500
2,500
11,700
8,600
4,000
4,000
10,600
-2.65
-1.50
-1.65
-1.80
0.00
3.30
6.60
9.90
13.20
16.50
20.10
20.20
23.03
1.00
4.30
7.60
10.90
14.20
17.50
22.63
4.20
7.50
10.80
14.10
17.40
21.12
H=L/Y=14.6/0.4=36.5
ՀԱՐԹՆԱՅԻՆ №1
ՀԱՐԹՆԱՅԻՆ ՍԱՀՄԱՆԱՓԱԿՈՒՄ
ՀՈՂԱՄԱՍ
ՀՈՂԱՄԱՍ
ՀՈՂԱՄԱՍ

გენ.გეგმა მ. 1:500

ჩრ

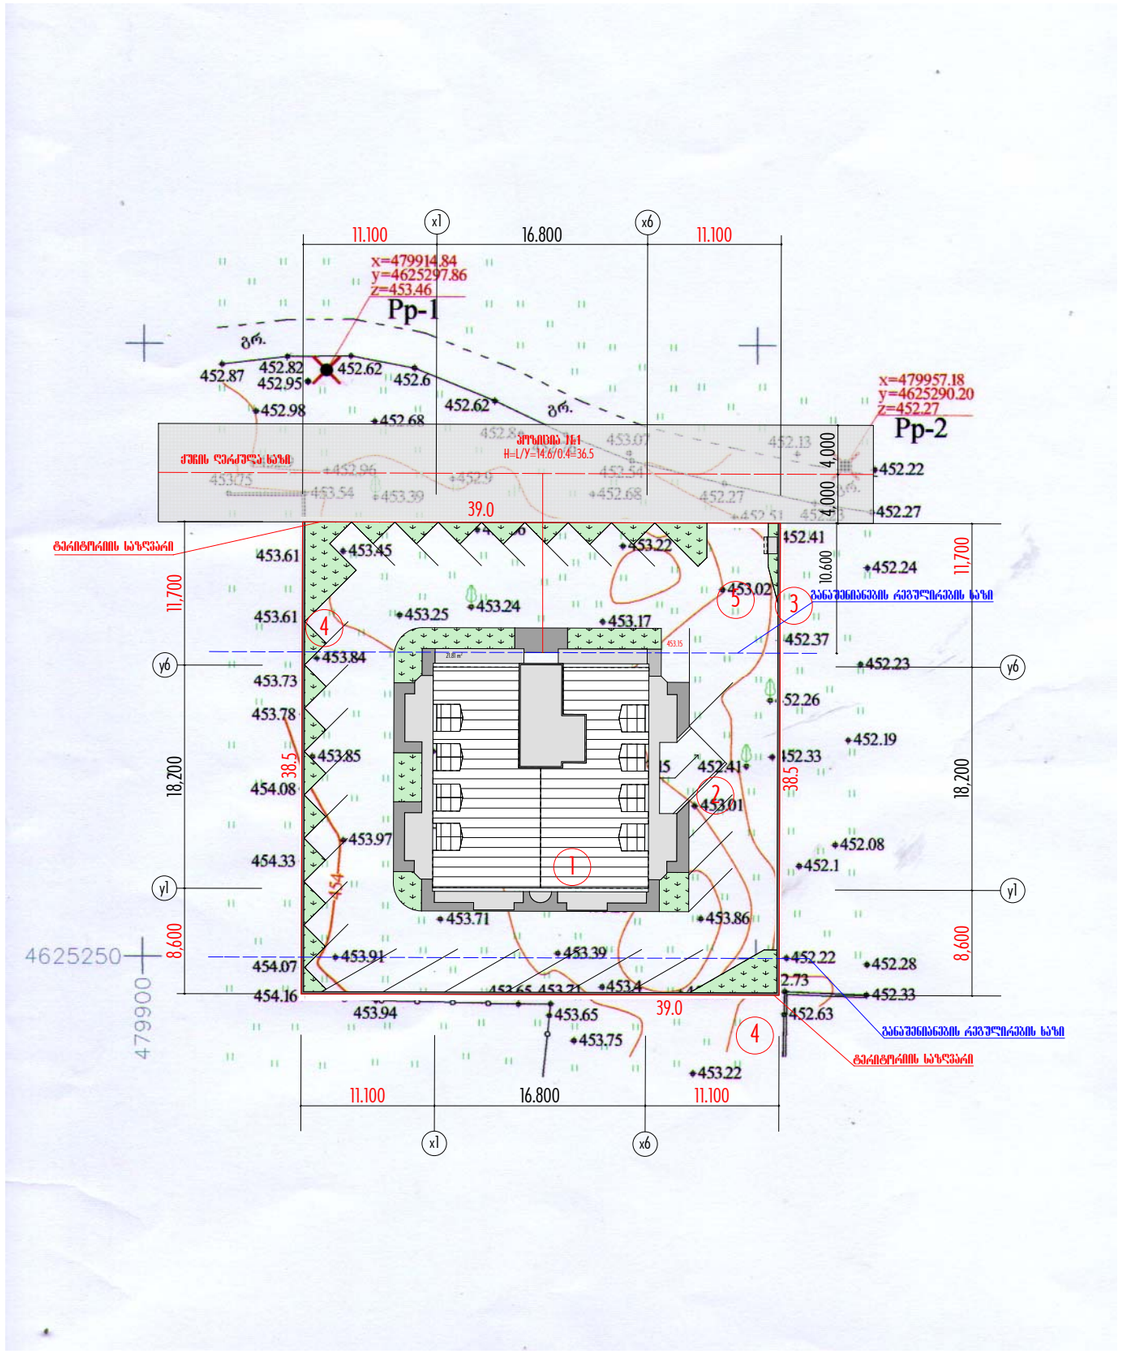

ექსპლიკაცია:

1. საპროექტო ობიექტი
2. პანდუსი
3. სანაგვე ყუთი
4. გამწვანება
5. ტერიტორიაზე შესასვლელი

ტექნიკური მაჩვენებლები

ტერიტორიის ფართი	1501 კვ.მ.
განაშენიანების ფართი	411.91 კვ.მ.
განაშენიანების კოეფიციენტი კ1	0.3
გამწვანების ფართი	154.4 კვ.მ.
გამწვანების კოეფიციენტი	0.1

ქ. თბილისი, სოფელი დიღომი
შ.პ.ს. "ვილასეტი"-ს
მრავალბინიანი საცხოვრებელი სახლი

დაკვეთა	სტადია	ფურც.№	ფურც-რაოდ.	ინვენტ.№
57/14	პროექტი	ა-19	18	

არქიტექტურული ნაწილი.

სიმაღლის განმსაზღვრელი
გენ.გეგმა მ. 1:500

პ რ ი მ ა
& KO

დირექტორი.		ლ. კუპრაშვილი
პრ. ავტორები		ლ. კუპრაშვილი
		ა. კერესელიძე
		ჯ. კვიტატიანი
შეასრულა		ჯ. კვიტატიანი