

I სართულის ნაწილობრივი 0.00 ნიშნულის გეგმა
მასშტაბი 1:100


1-1
2-2
39.0
38.5
453.0
452.73
454.4
454.76
3.000
8.600
600
900
2,500
3,500
6,200
18,600
300
11.700
10.600
400
452.7
452.51
453.9
453.7
453.45
453.05
454.05
453.7
452.8
452.51
453.75
453.40
453.15
452.8
0.00 (454.95)
I=0.084
65.24
72.84
52.12
58.45
37.68
42.33
42.0
46.1
50.13
55.46
50.13
55.46
8.750
2.350
2.500
4.300
3.200
4.300
2.500
2.350
17.200
2.300
x1
x2
x3
x4
x5
x6
ბეტონის ბორდიური 8. 1.100
ასფალტის საფარი

ტიპიური სართულის გეგმა
3.3; 6.6; 9.9 და 13.2 ნიშ-ზე მ. 1:100

ყურადღება!!!
კონდიციონერების და მსგავსი ტექნიკური დანადგარების განთავსება მოხდეს აივნების "ყრუ" მოაჯირების უკანა სივრცეში მოაჯირის სიმაღლემდე.

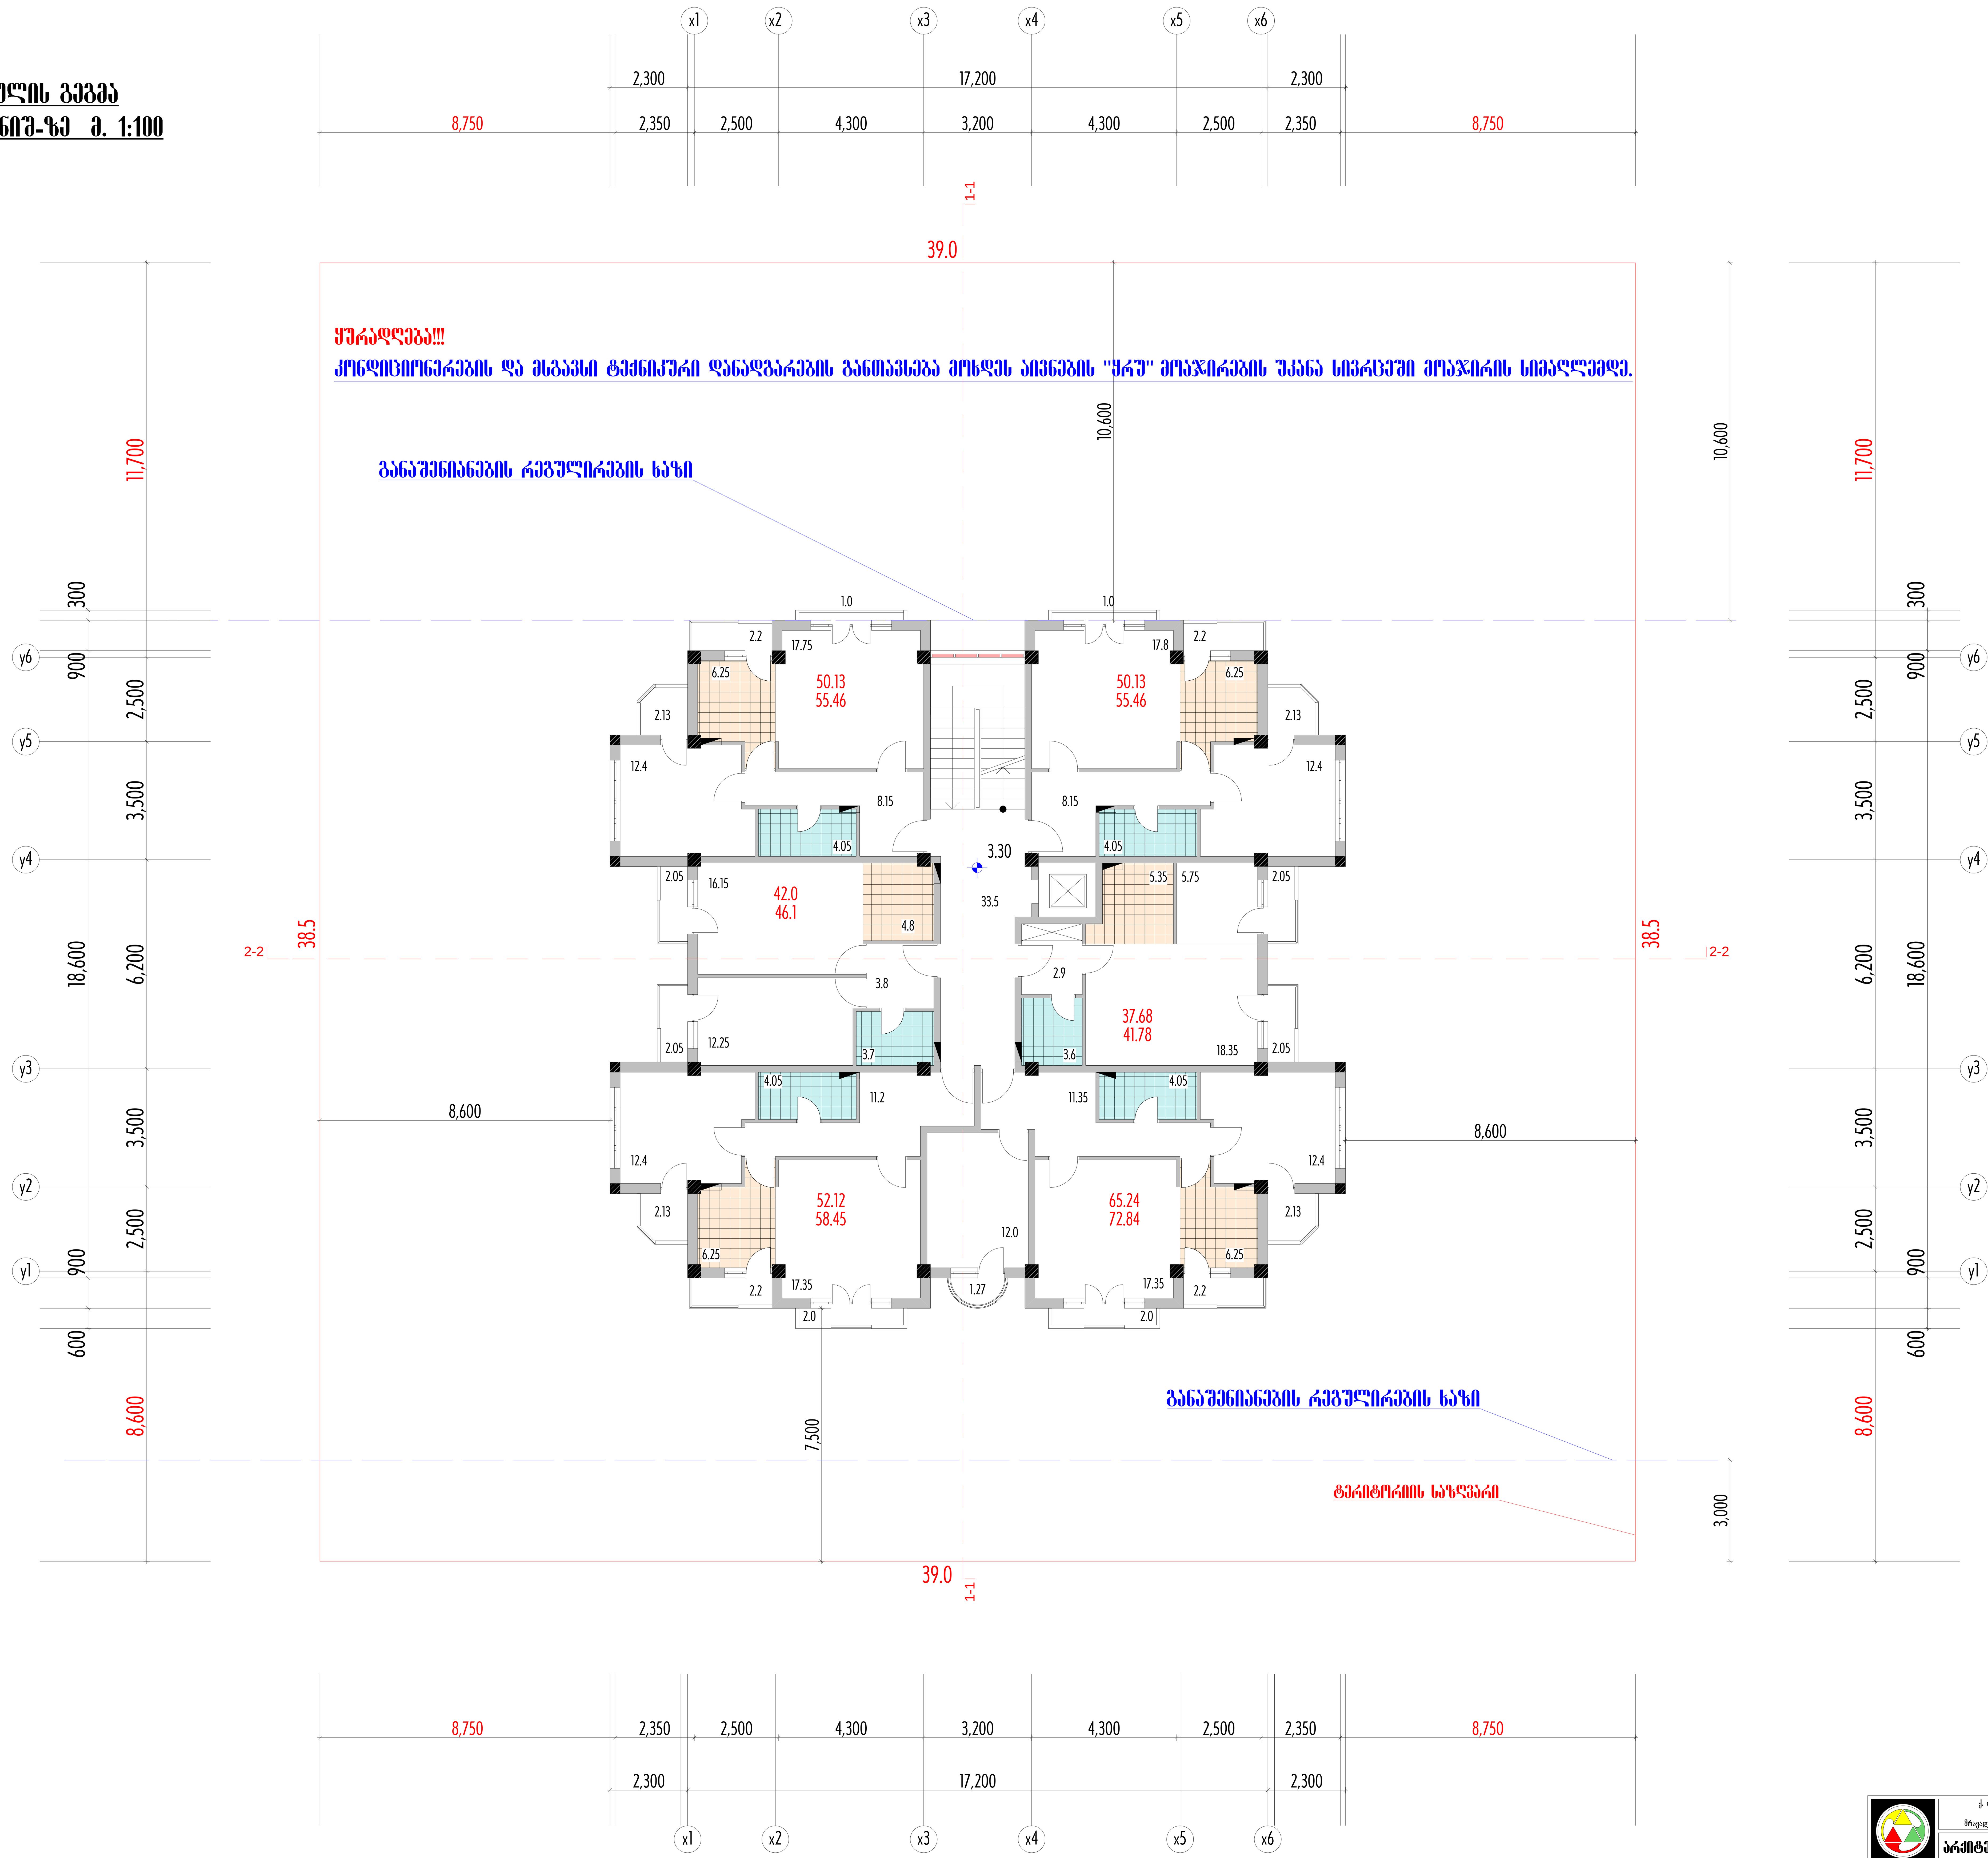

კორექტირება

ქ. თბილისი, სოფელი დიღომი შ.პ.ს. "ვილასეტი"-ს მრავალბინიანი საცხოვრებელი სახლი	დაკვეთა	სტადია	ფურც.№	ფურც. რაოდ.	ინვენტ.№	
	57/14	პროექტი	ა-4	18		
არქიტექტურული ნაწილი.	დირექტორი.		ლ. კუპრაშვილი			
	პრ. ავტორები		ლ. კუპრაშვილი			
			ა. კერესელიძე			
პრიმა & KO	ტიპიური სართულის გეგმა მ. 1:100		ჯ. კვიტატიანი			
	შეასრულა		ჯ. კვიტატიანი			


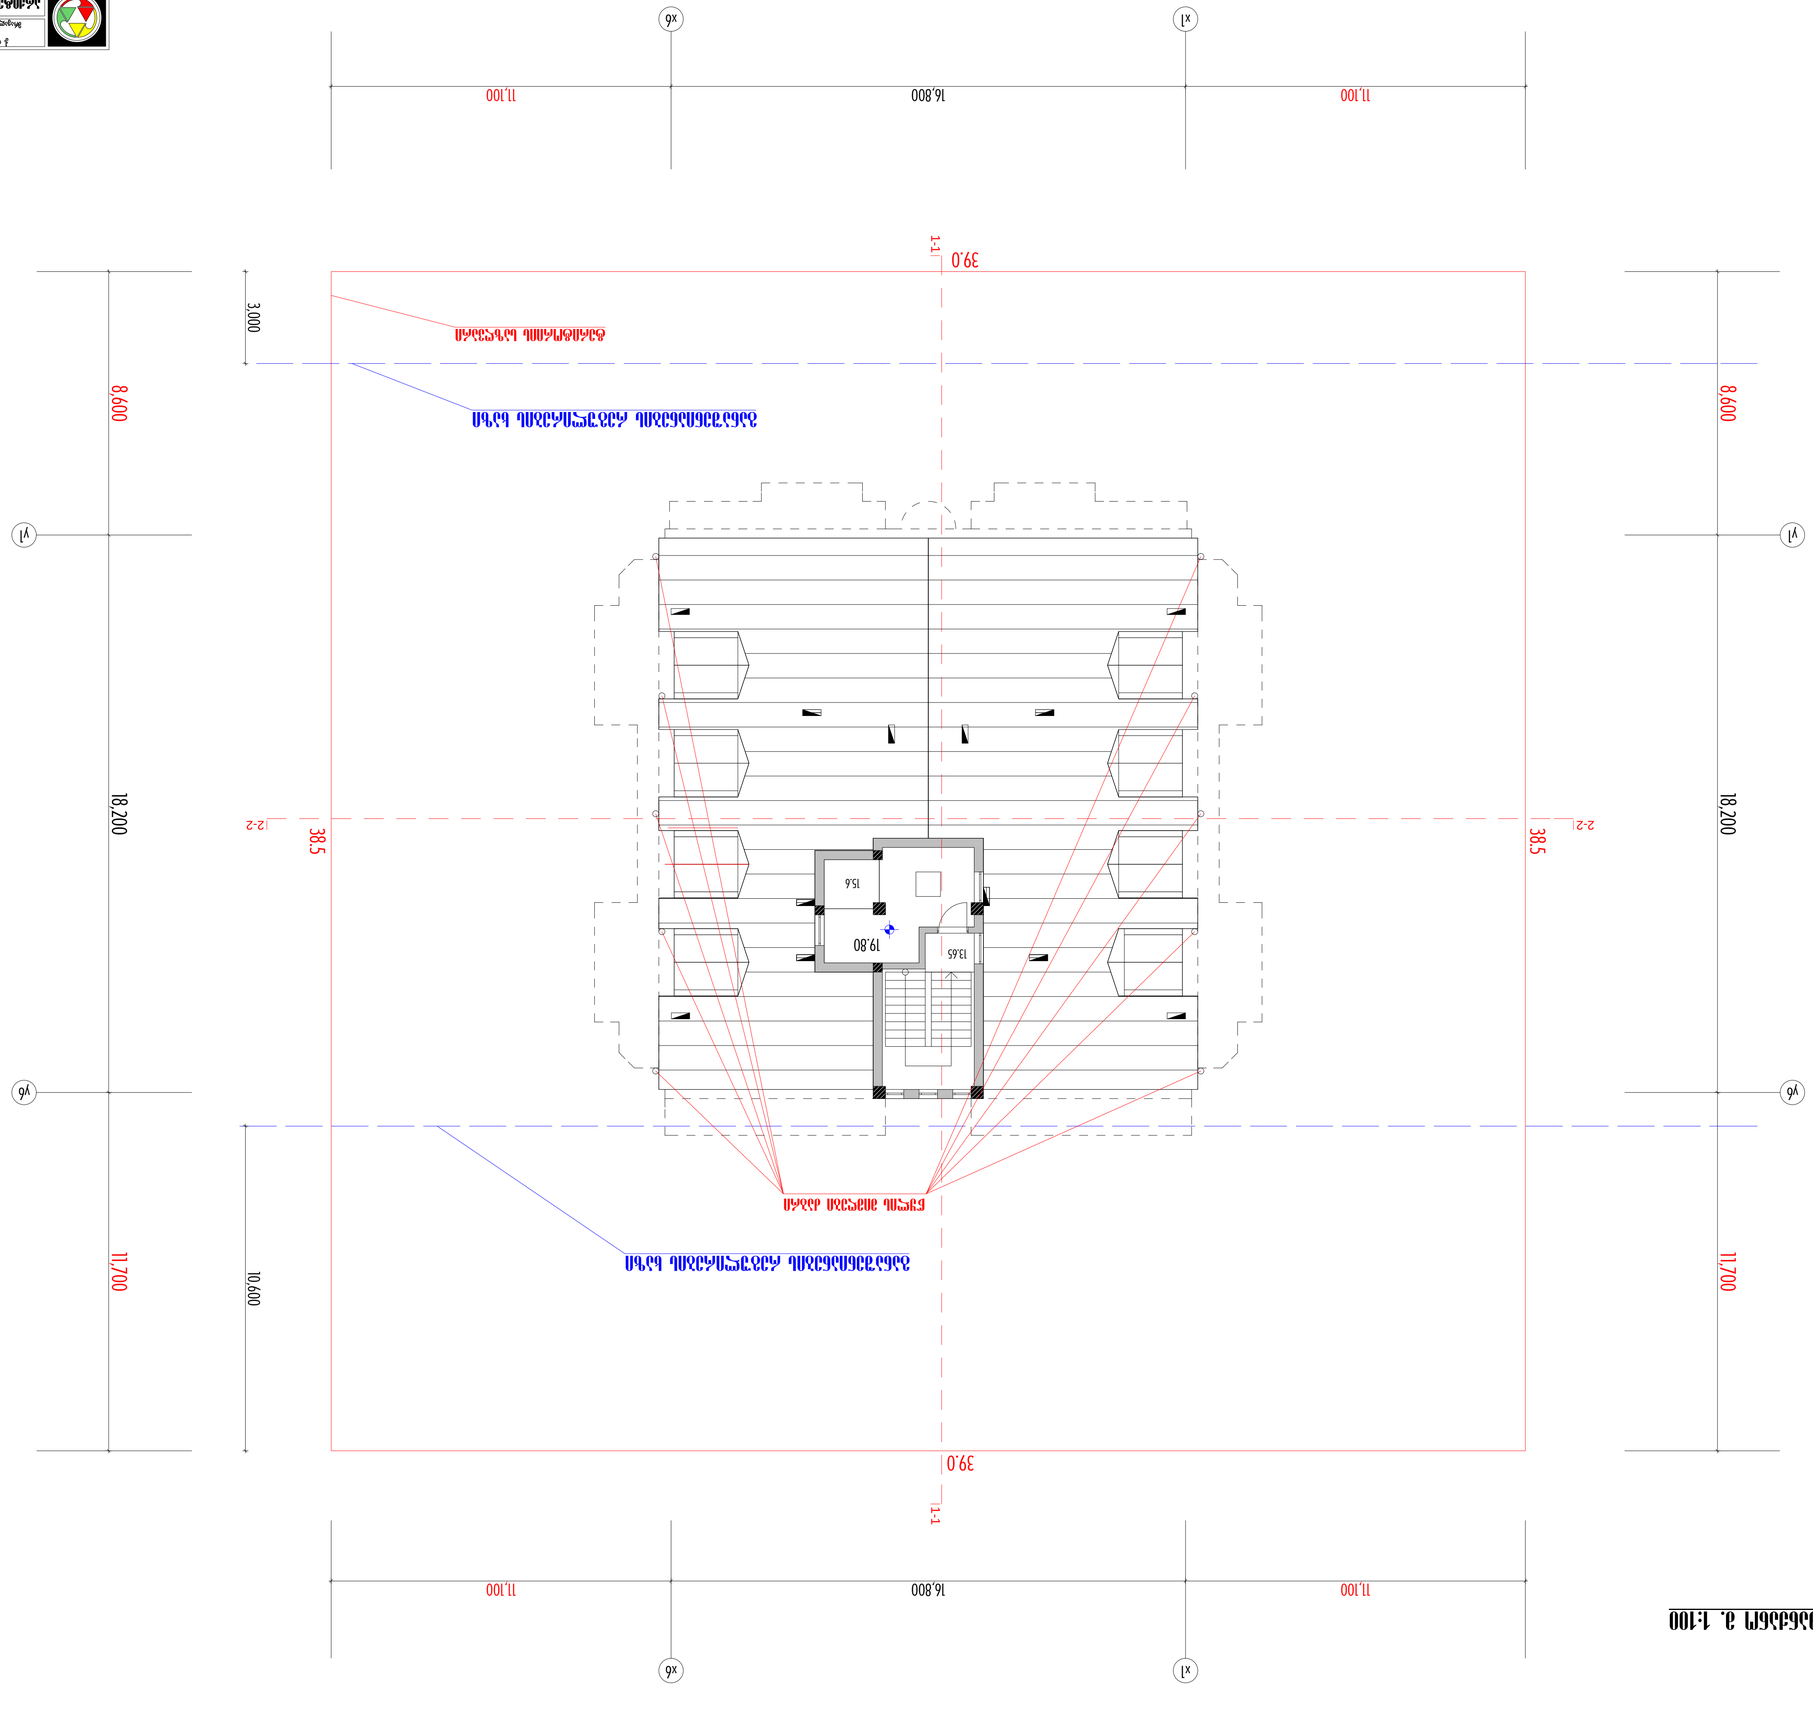


სახურავის გეგმა და სამანქანო მ. 1:100

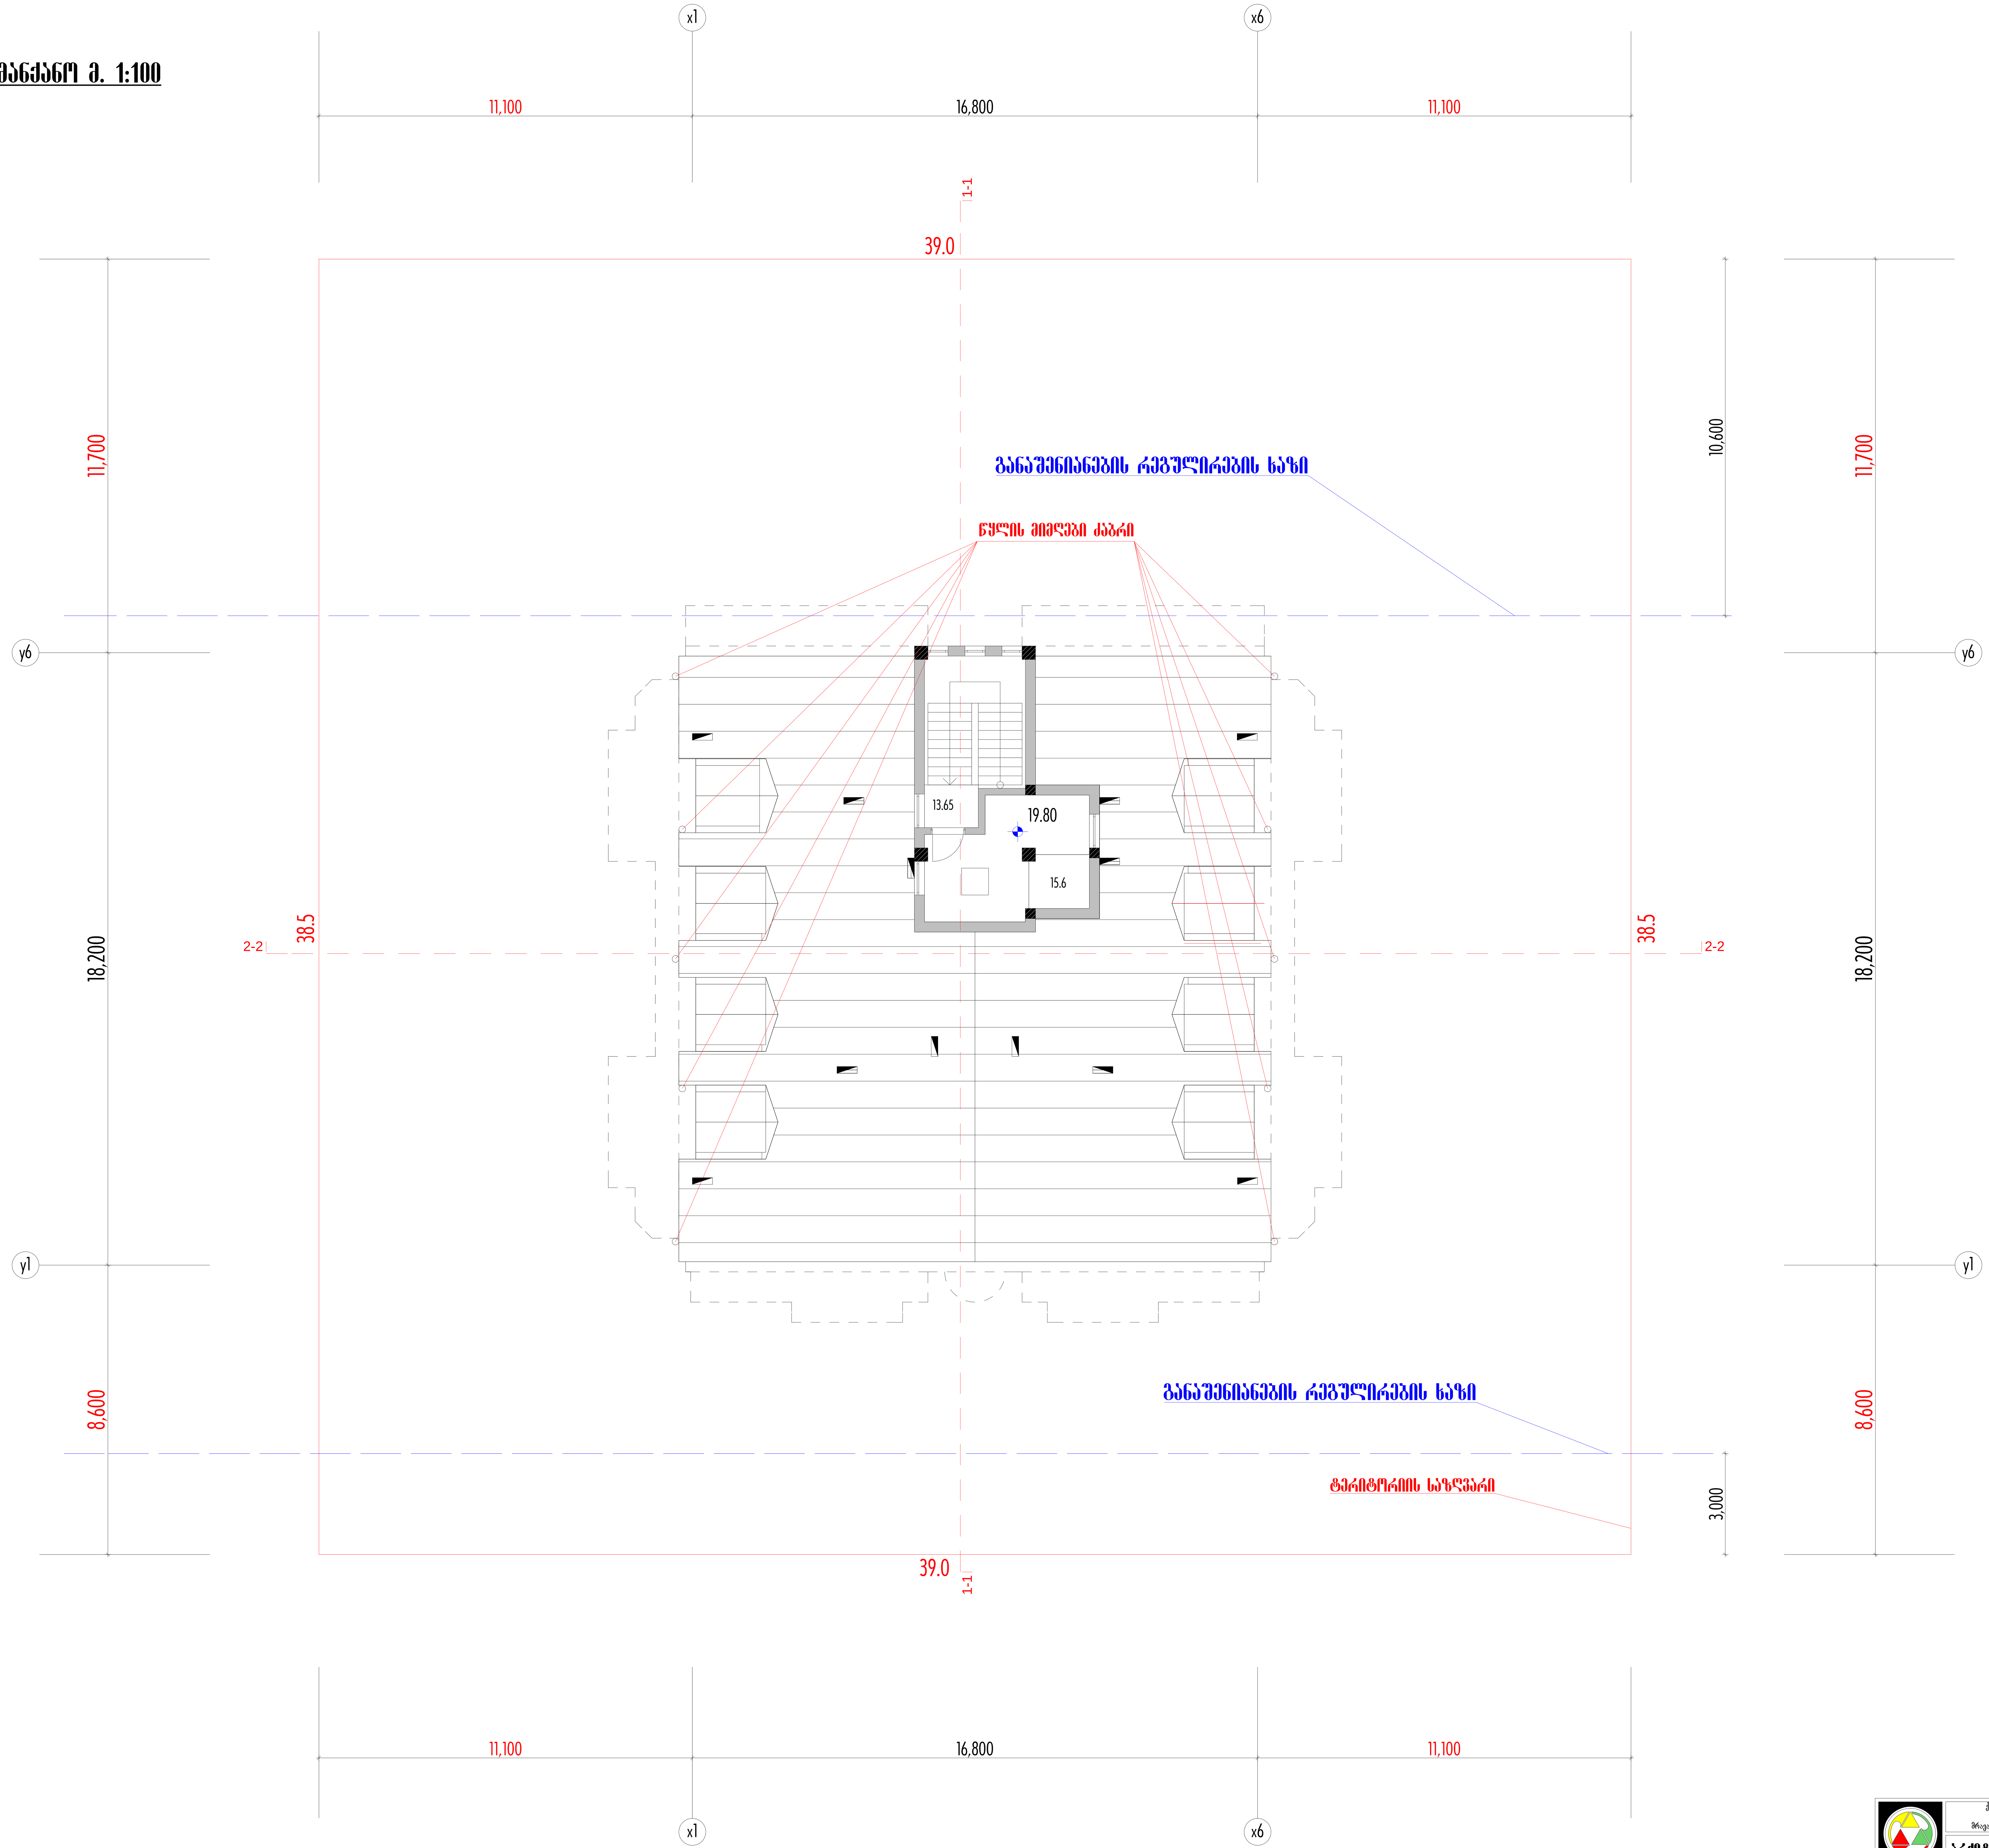

კორექტირება

	ქ. თბილისი, სოფელი დიღომი შ.პ.ს. "ვილასეტი"-ს მრავალბინიანი საცხოვრებელი სახლი	დაკვეთა	სტადია	ფურც.№	ფურც. რაოდ.	ინვენტ.№
		57/14	პროექტი	ა-6	18	
	არქიტექტურული ნაწილი.	დირექტორი.		ლ. კუპრაშვილი		
		პრ. ავტორები		ლ. კუპრაშვილი		
				ა. კერესელიძე		
პრიმა & KO	სამანქანოს და სახურავის გეგმა მ. 1:100			ჯ. კვიტატიანი		
		შეასრულა		ჯ. კვიტატიანი		

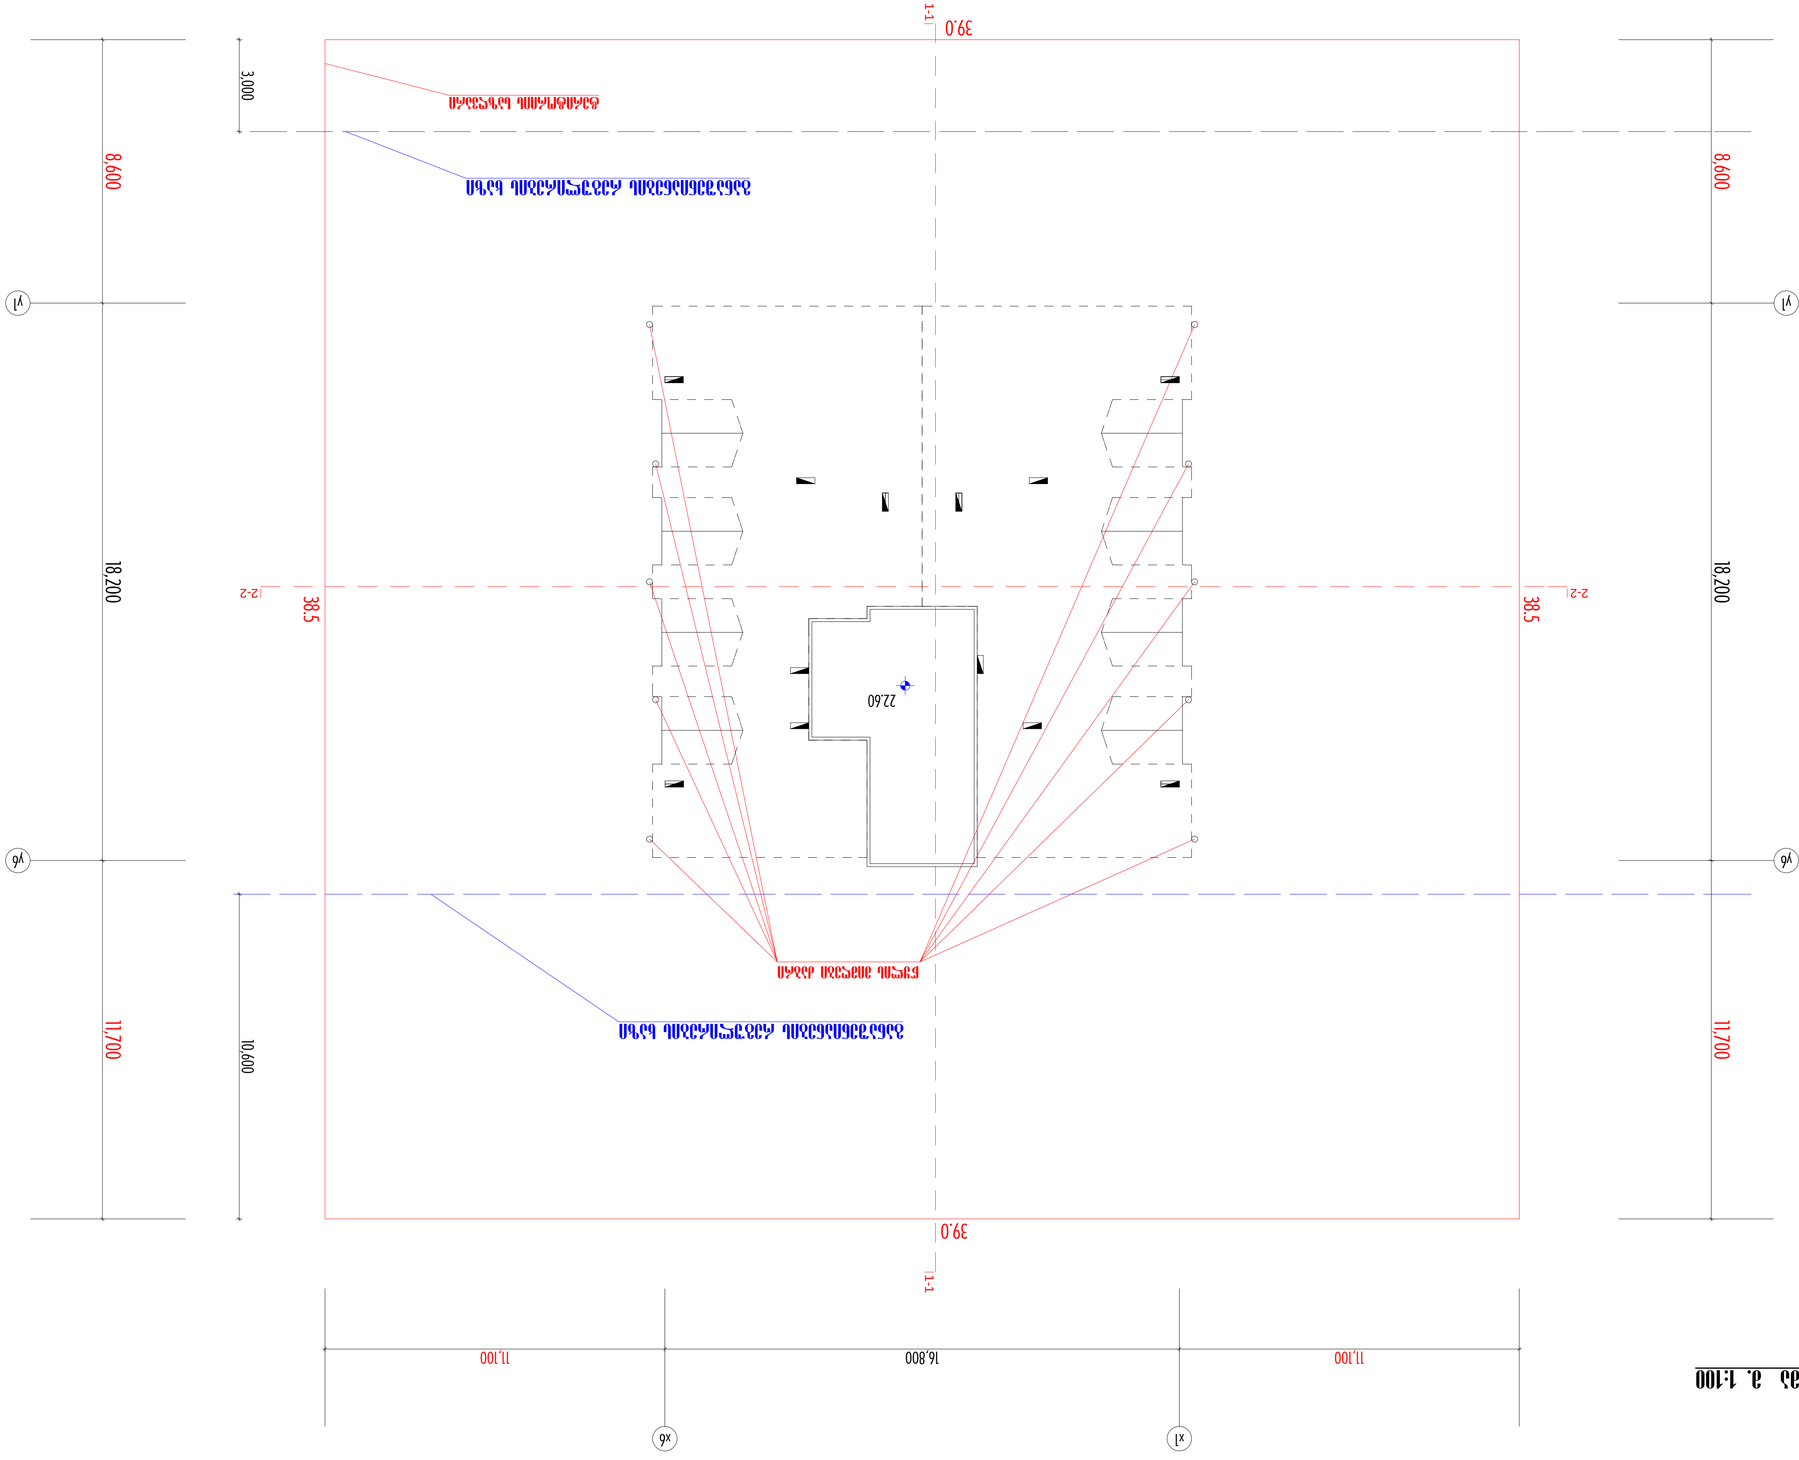



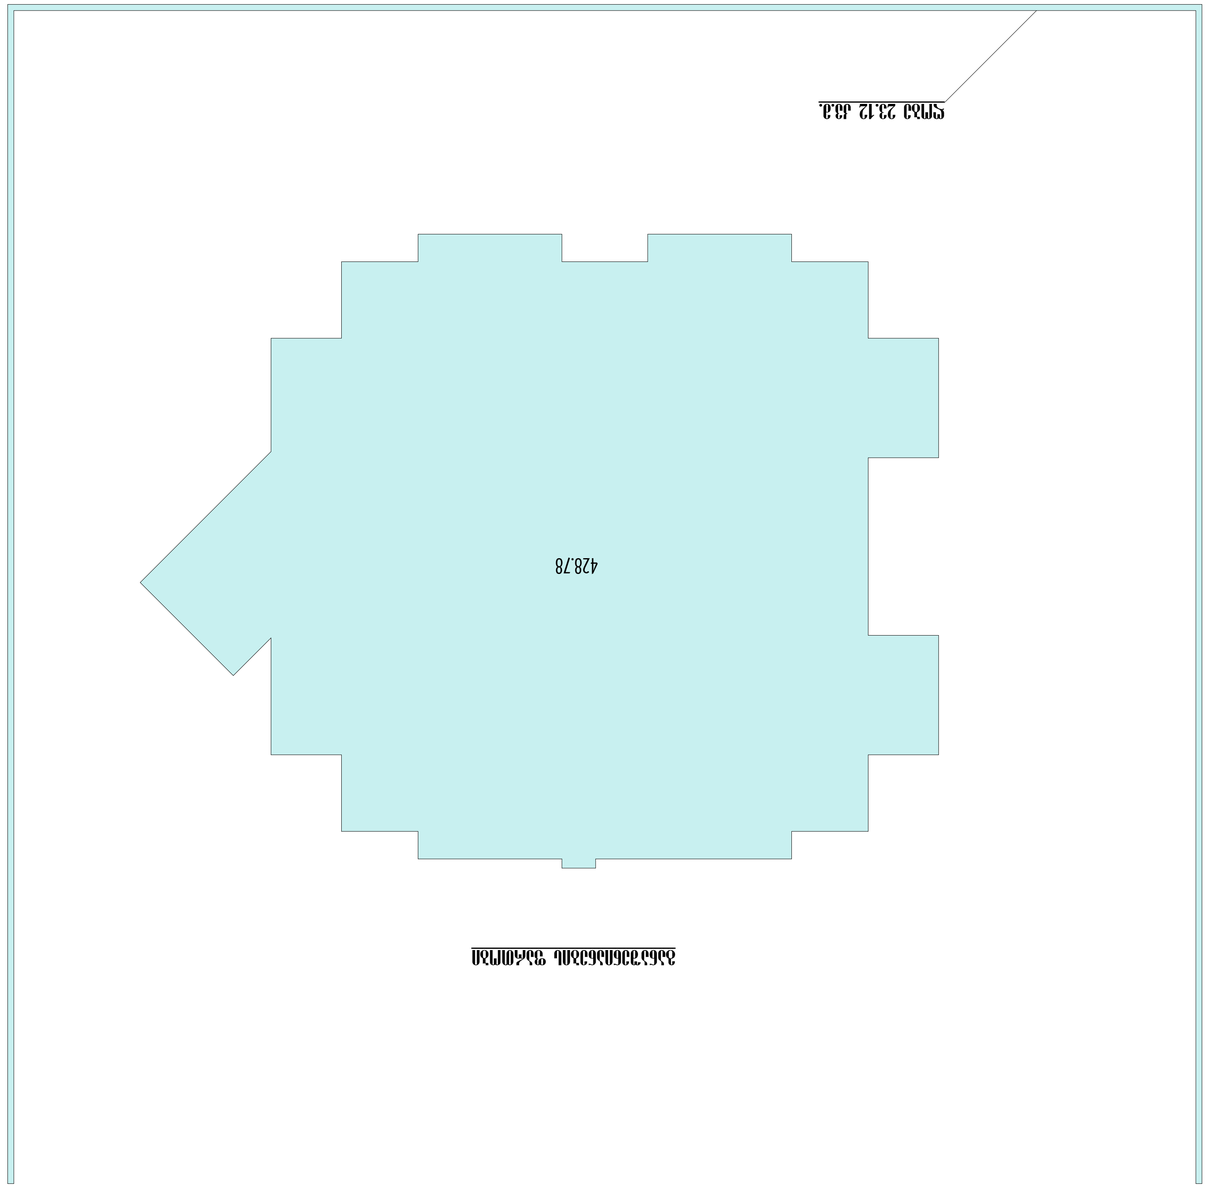


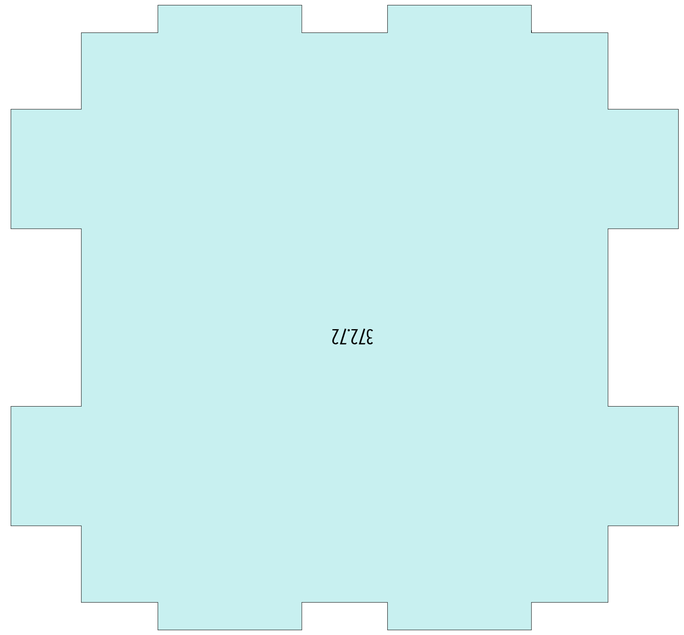






