ფასადი ხ1 - ხ6 ღერძებს
შორის მ. 1:100

57/14 a-10 18

p r i m a
& KO

ფურც. ინვენტ.# რაოდ. დაკვეთა ფურც.# სტადია

დირექტორი. ლ. კუპრაშვილი

პროექტი

არქიტექტურული ნაწილი. ლ. კუპრაშვილი

ჯ. კვიტატიანი

პრ. ავტორები
ა. კერესელიძე

შეასრულა ჯ. კვიტატიანი

ქ. თბილისი, სოფელი დიღომი
S.p.s. "vilaseti"-s
მრავალბინიანი საცხოვრებელი სახლი

11,100 16,800 11,100

3.30

6.60

9.90

13.20

16.30

17.50

1.00

4.30

7.60

10.90

14.20

17.60

19.10

23.03

19.10

21.12







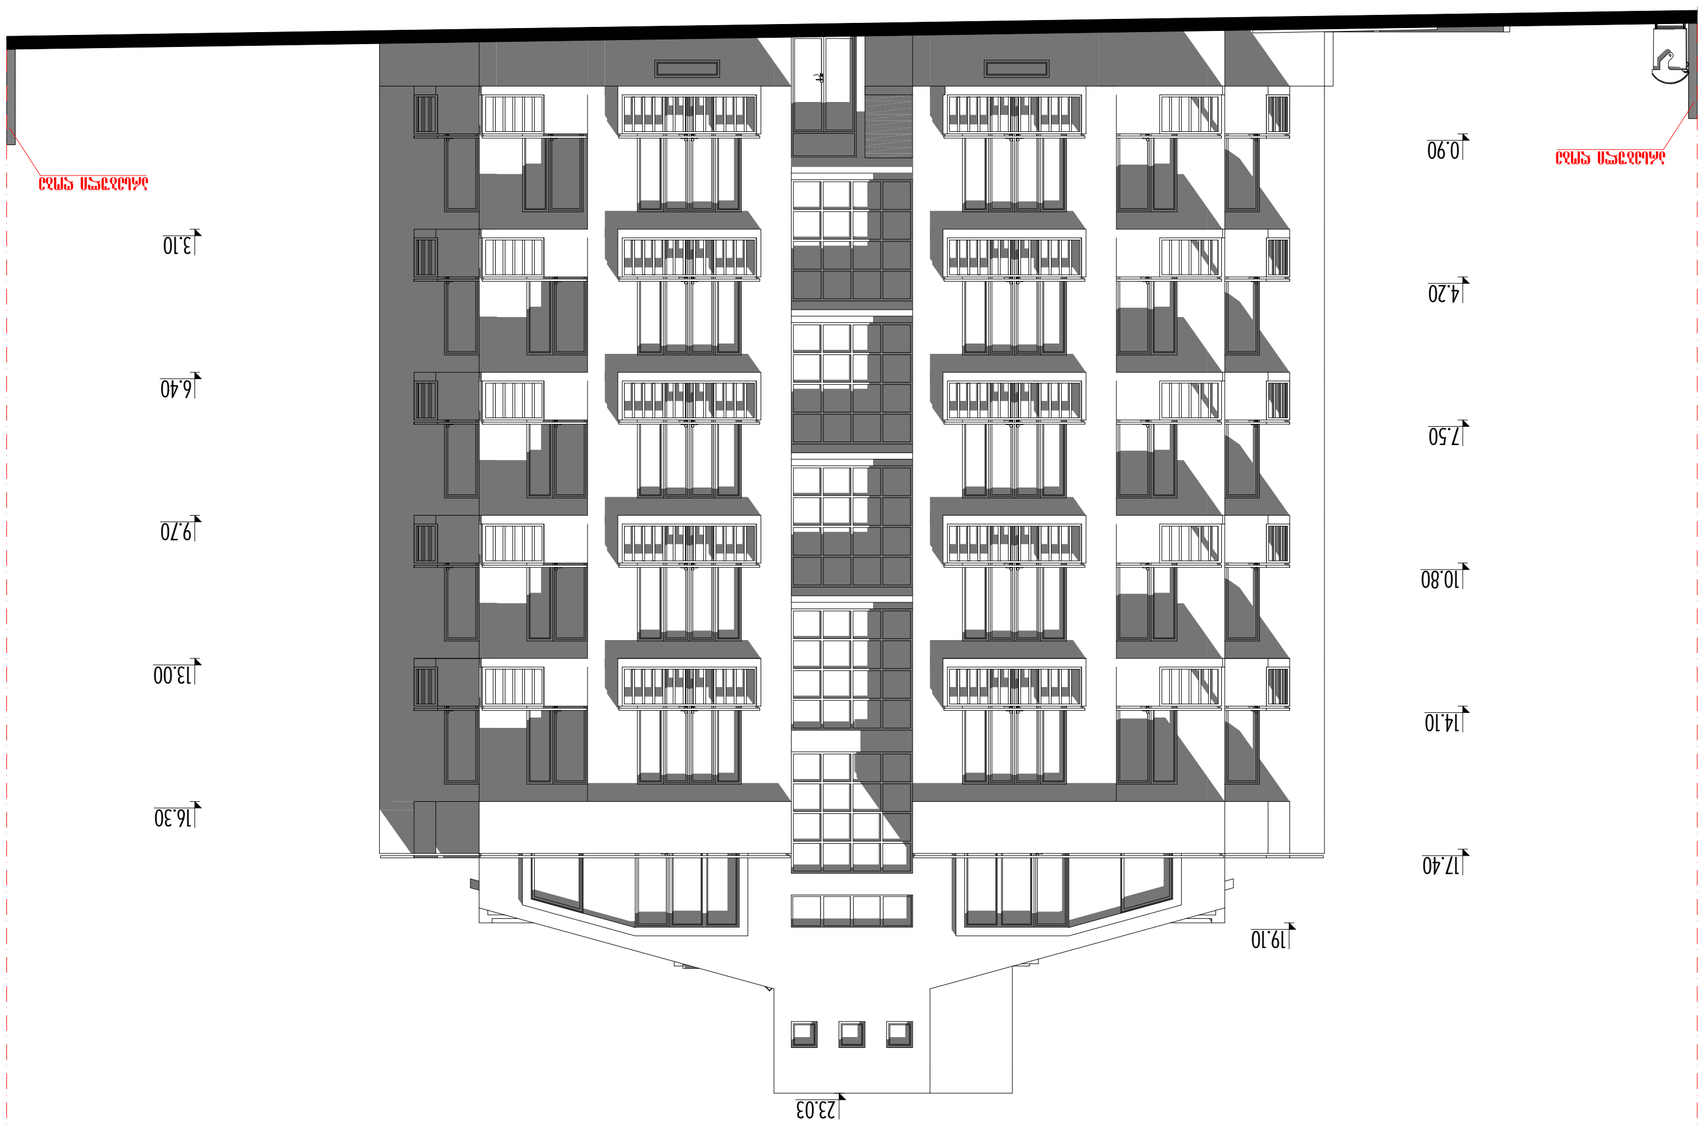

ფასადი ხ6 - ხ1 ღერძებს
შორის მ. 1:100

57/14 a-11 18

p r i m a
& KO

ფურც. ინვენტ.# რაოდ. დაკვეთა ფურც.# სტადია

დირექტორი. ლ. კუპრაშვილი

პროექტი

არქიტექტურული ნაწილი. ლ. კუპრაშვილი

ჯ. კვიტატიანი

პრ. ავტორები
ა. კერესელიძე

შეასრულა ჯ. კვიტატიანი

ქ. თბილისი, სოფელი დიღომი
S.p.s. "vilaseti"-s
მრავალბინიანი საცხოვრებელი სახლი

3.10

6.40

9.70

13.00

16.30

0.90

4.20

7.50

10.80

14.10

17.40

11,100 16,800 11,100

23.03

19.10










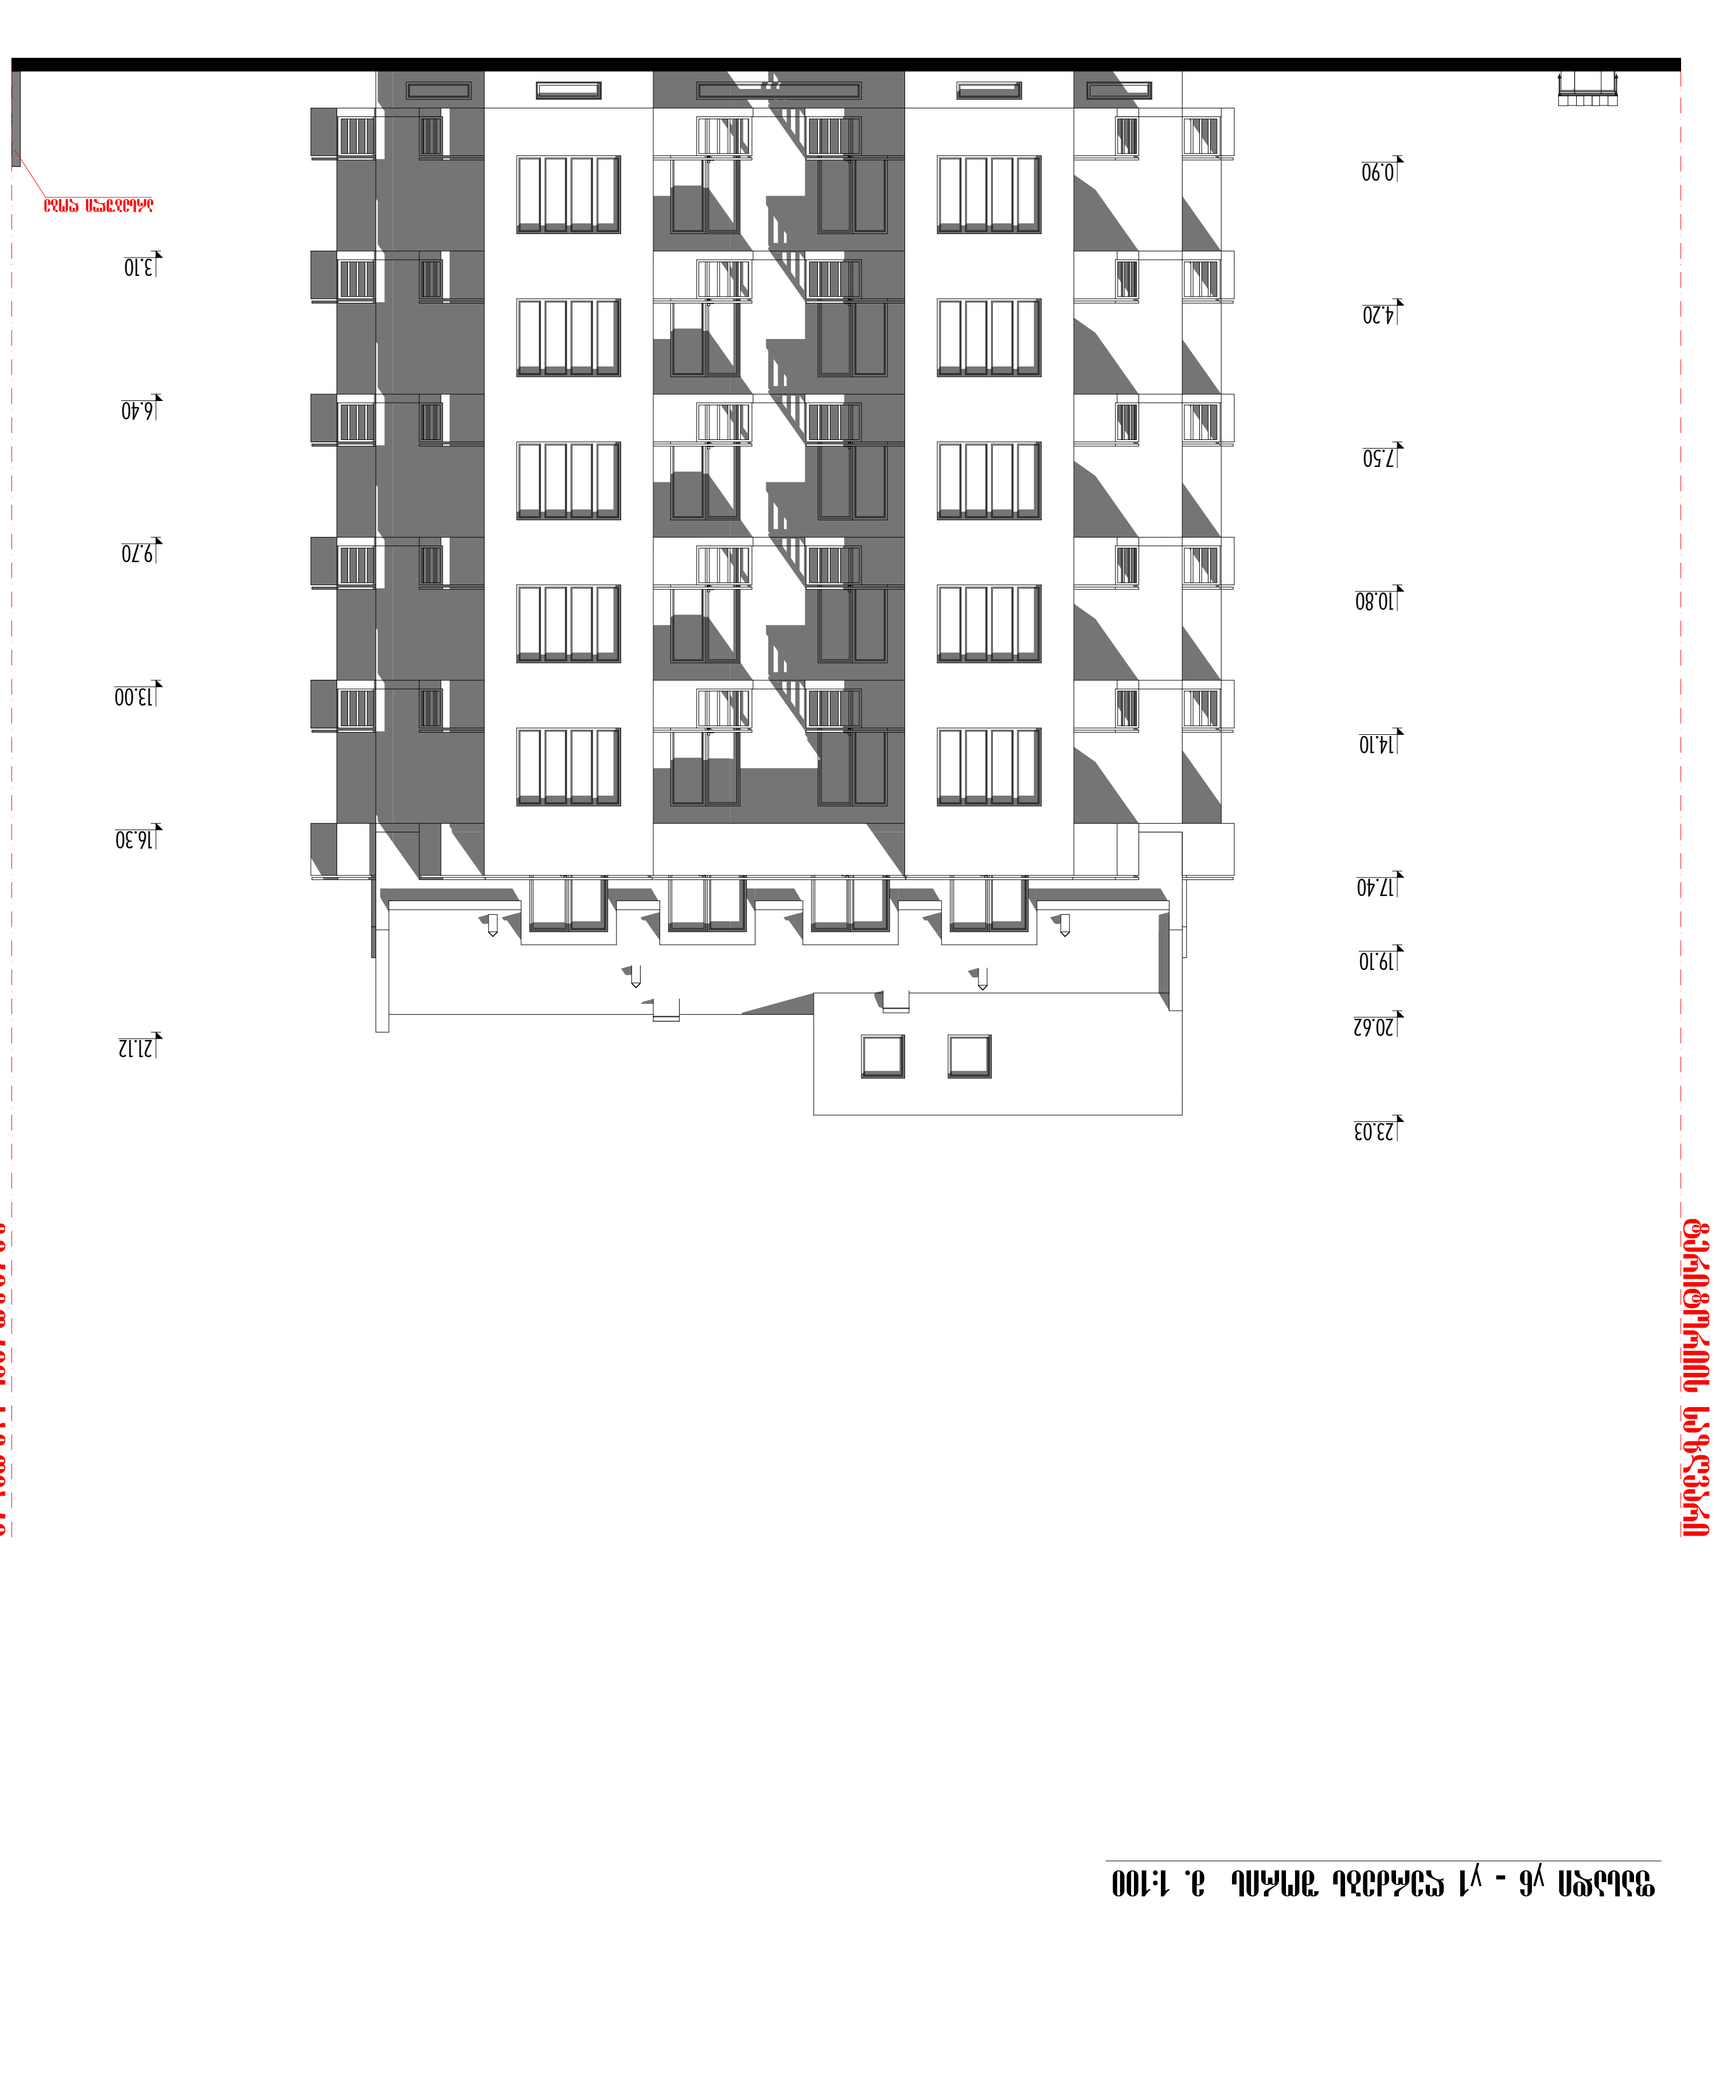


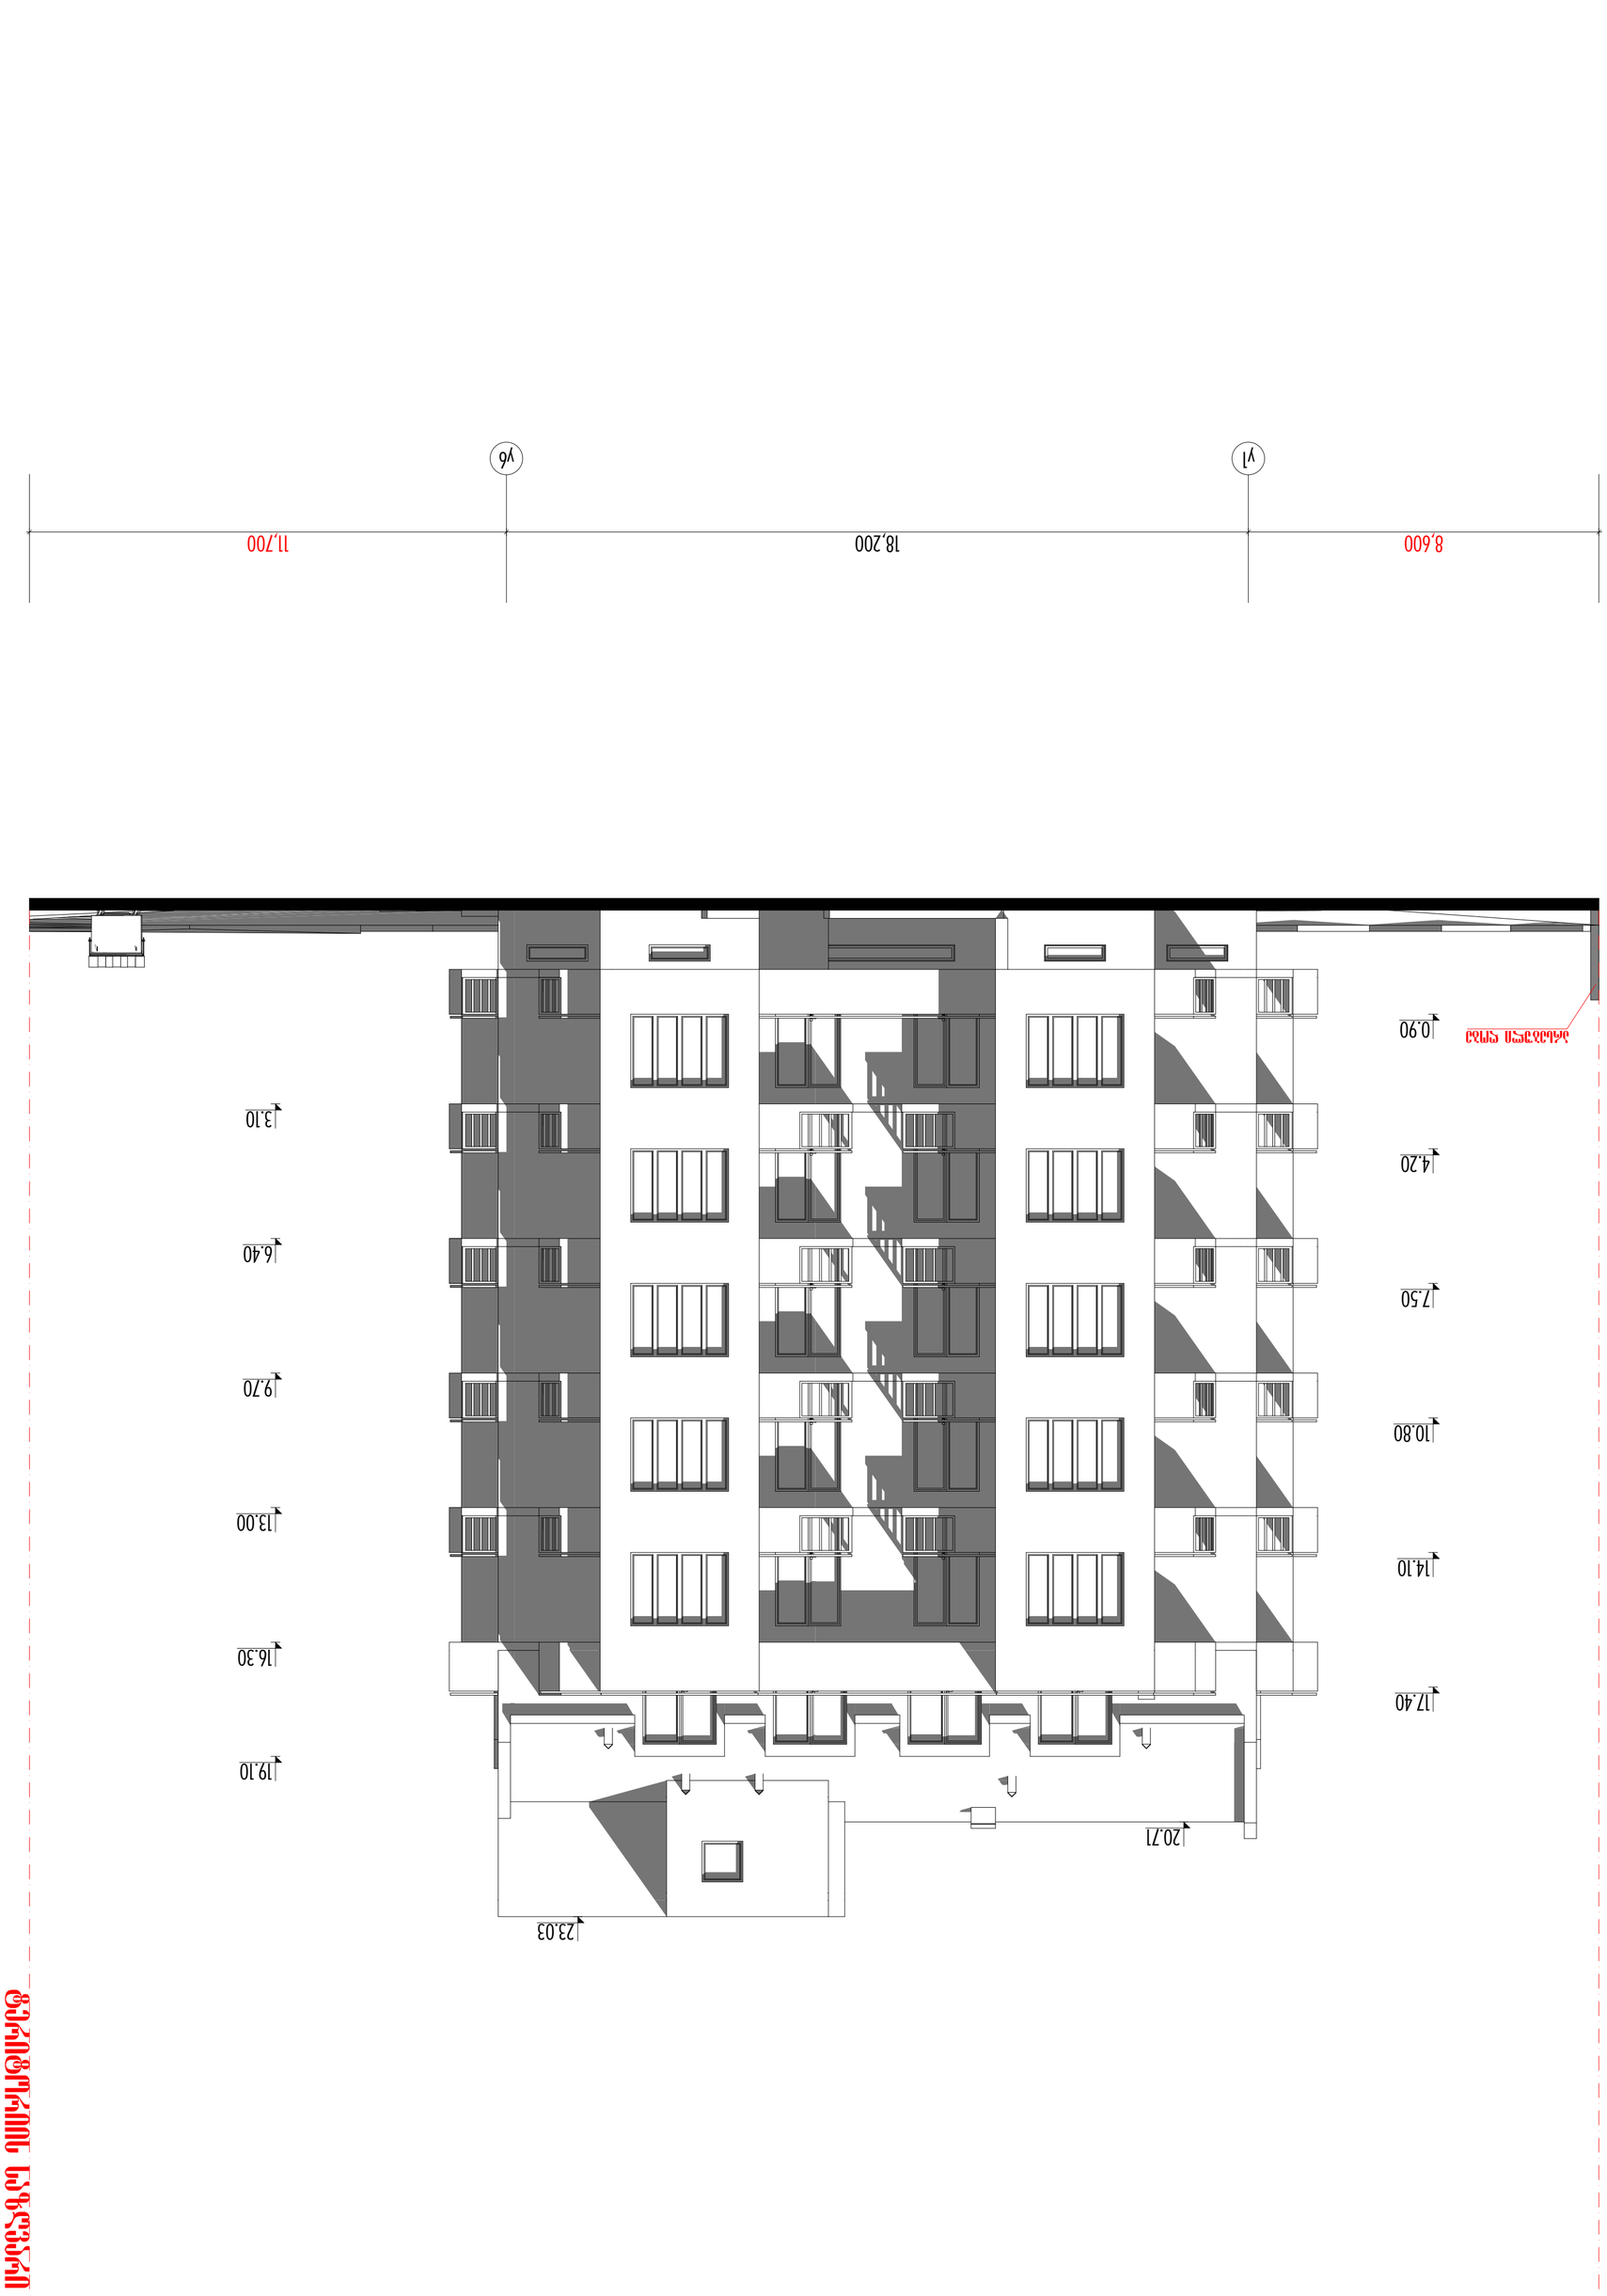

ფასადი ყ1 - ყ6 ღერძებს
შორის მ. 1:100

57/14 a-13 18

p r i m a
& KO

ფურც. ინვენტ.# რაოდ. დაკვეთა ფურც.# სტადია

დირექტორი. ლ. კუპრაშვილი

პროექტი

არქიტექტურული ნაწილი. ლ. კუპრაშვილი

ჯ. კვიტატიანი

პრ. ავტორები
ა. კერესელიძე

შეასრულა ჯ. კვიტატიანი

ქ. თბილისი, სოფელი დიღომი
S.p.s. "vilaseti"-s
მრავალბინიანი საცხოვრებელი სახლი

8,600 18,200 11,700

3.10

6.40

9.70

13.00

16.30

0.90

4.20

7.50

10.80

14.10

17.40

23.03

19.10

20.71






