

სამხრეთ სახლი

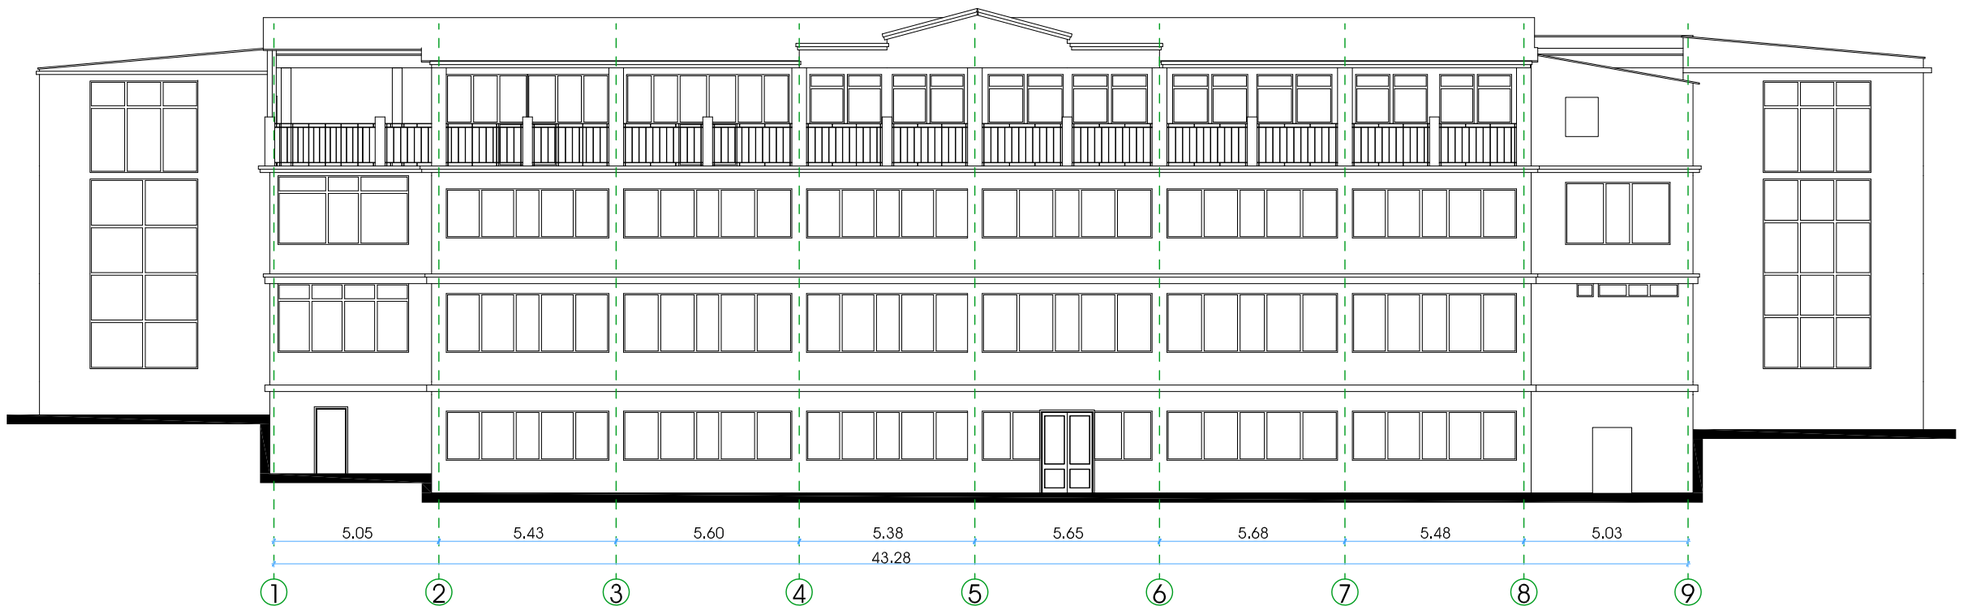

ჩრდილოეთ სახლი

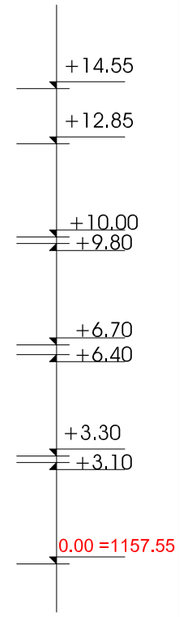

26.06.2014	1:200	დამკვეთი : შპს ბაქსვუდის საერთაშორისო სკოლა თბილისი	ქ.თბილისი წყნეთი რუსთაველი ქ. № 52		
		უფლებამოსილი პირი /ი. მარჩენკო/	აზომა	ც.ბართაია	
			დაამუშავა	ც.ბართაია	

საინჟინრო საძიებო სამსახური

marchenko
ბოჯო-გეოდეზიური და საინჟინრო სამსახური
სანაპიროს №2

Email: marchenko@ess-survey.ge Mob: +995 595 419 419


სანაპირო სავალი ზოლი



სანაპირო სავალი ზოლი


26.06.2014	1:200	დამკვეთი : შპს ბაქსვუდის საერთაშორისო სკოლა თბილისი	ქ.თბილისი წყნეთი რუსთაველი ქ. № 52		
		უფლებამოსილი პირი /ი. მარჩენკო/	აზომა	ც.ბართაია	
			დაამუშავა	ც.ბართაია	

საინჟინრო საძიებო სამსახური
marchenko
ბოჯო-გეოდეზიური და საინჟინრო სამსახური
სანაპიროს №2
Email: marchenko@ess-survey.ge Mob: +995 595 419 419

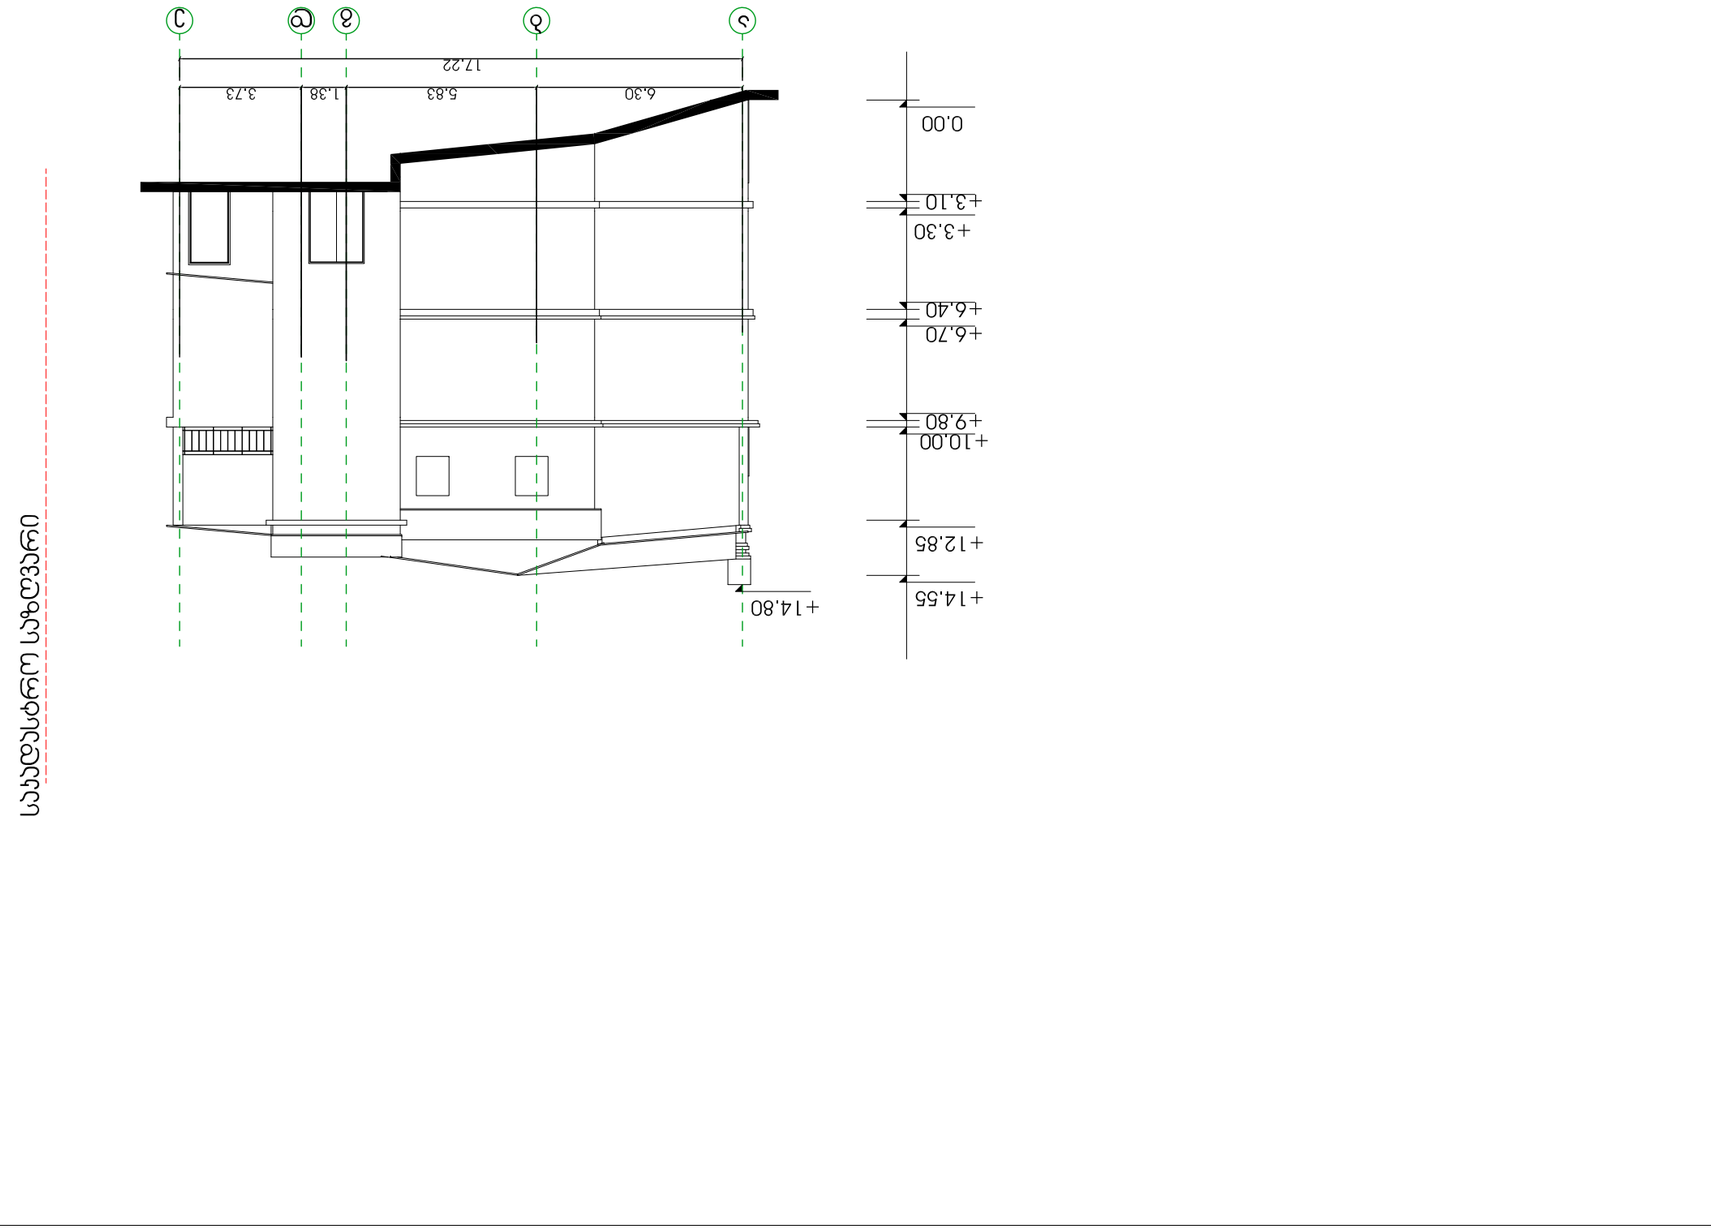




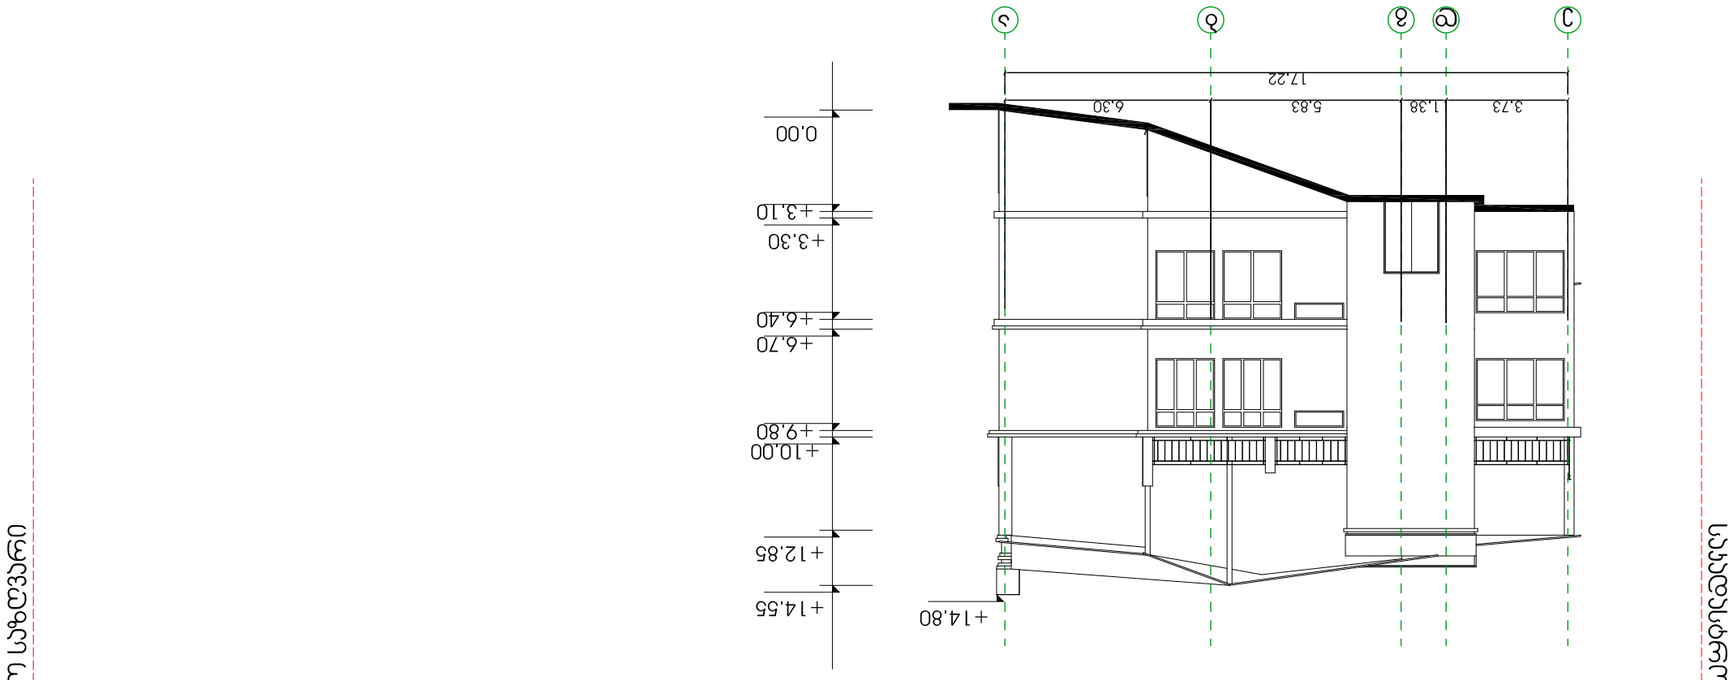


სამხრეთ ფასადი

სამხრეთ ფასადი

			Email: marchenko@ess-survey.ge Mob: +995 595 419 419	

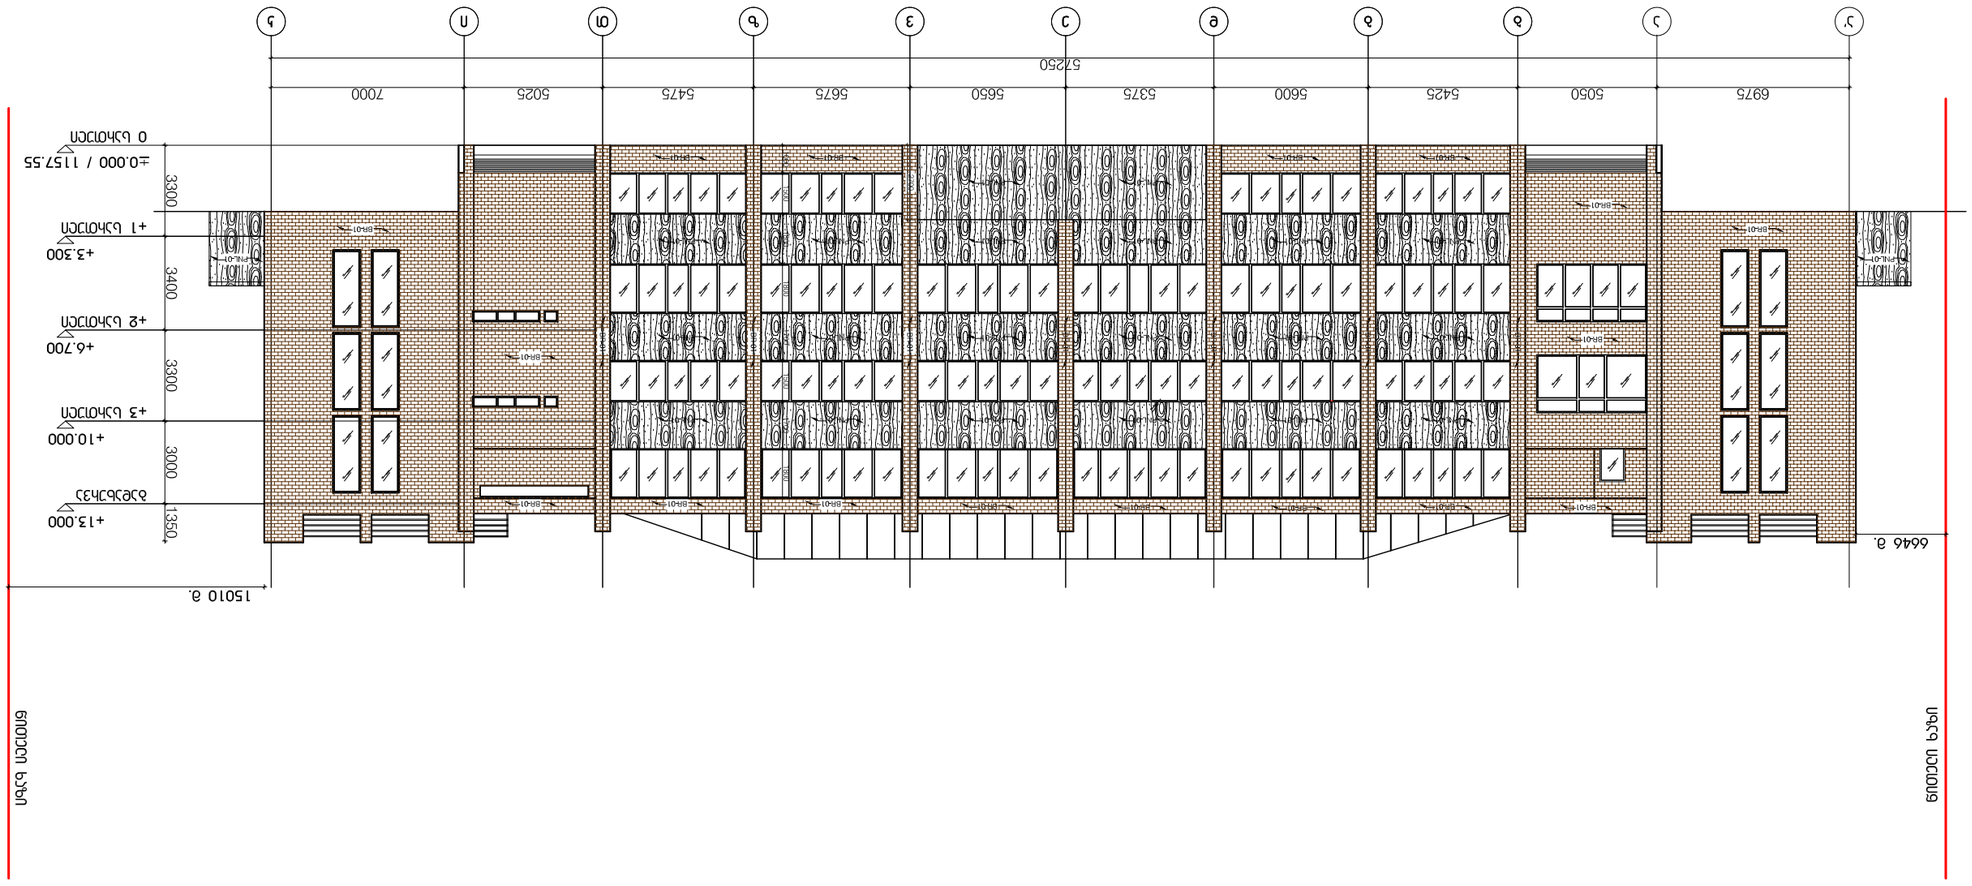


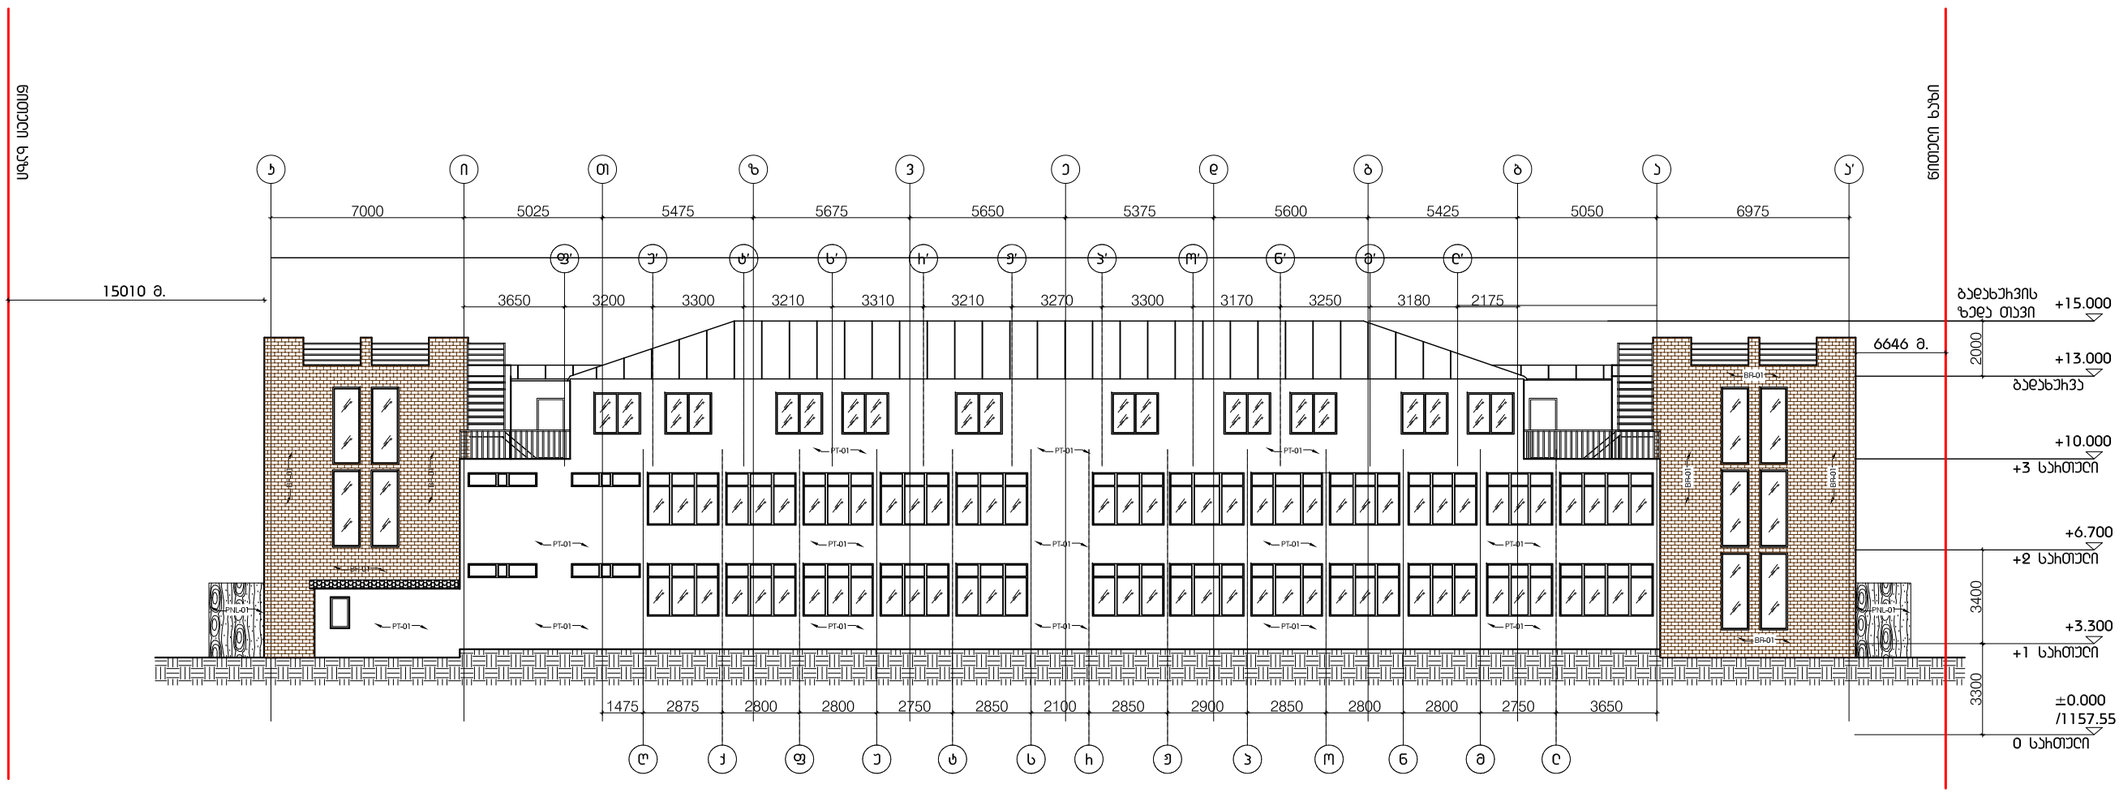

თანამდებობა	ხელმოწერა

პროექტი


სკოლა

პროექტის ნომერი XXXX

ნახაზი


ფასადი ა-ა' ღერძებში

პროექტის ნომერი	ფურცელი
მასშტაბი A-1_1:100	ა-200
დახაზა მ.ბაღდავაძე	
შეამოწმა XXXX	
ხელმოწერა	
თარიღი XXXX	დამტკიცებულია

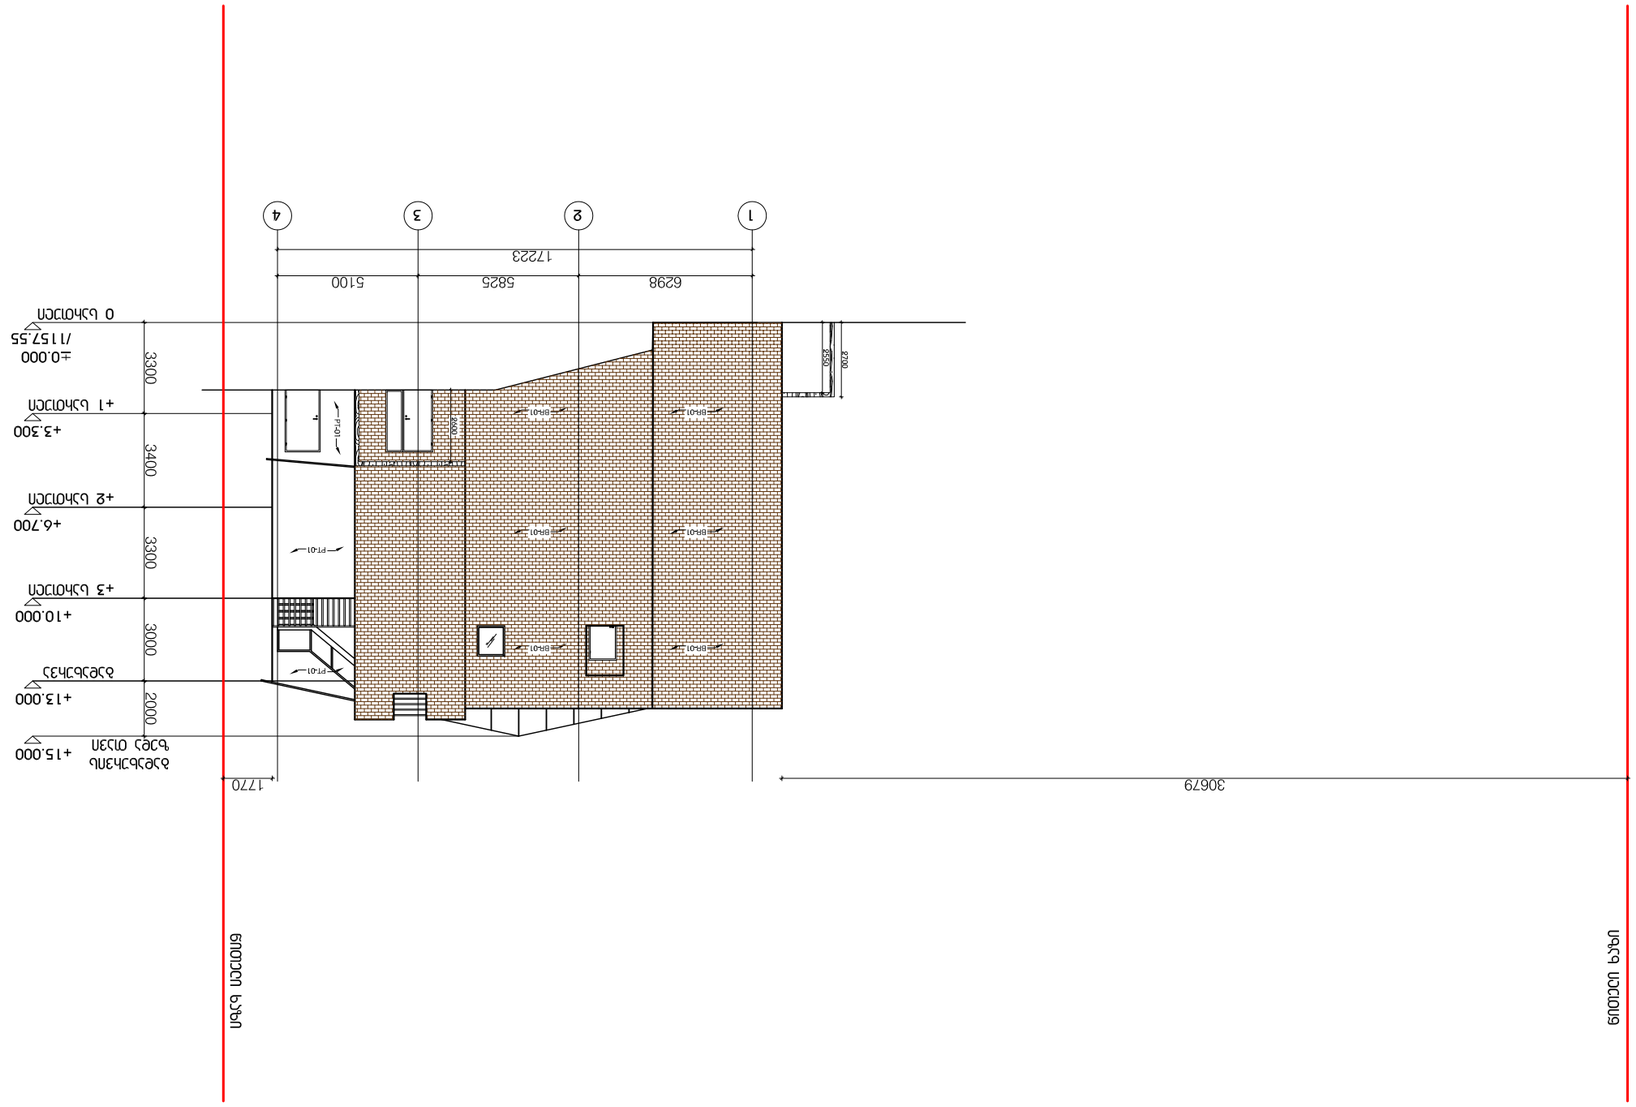



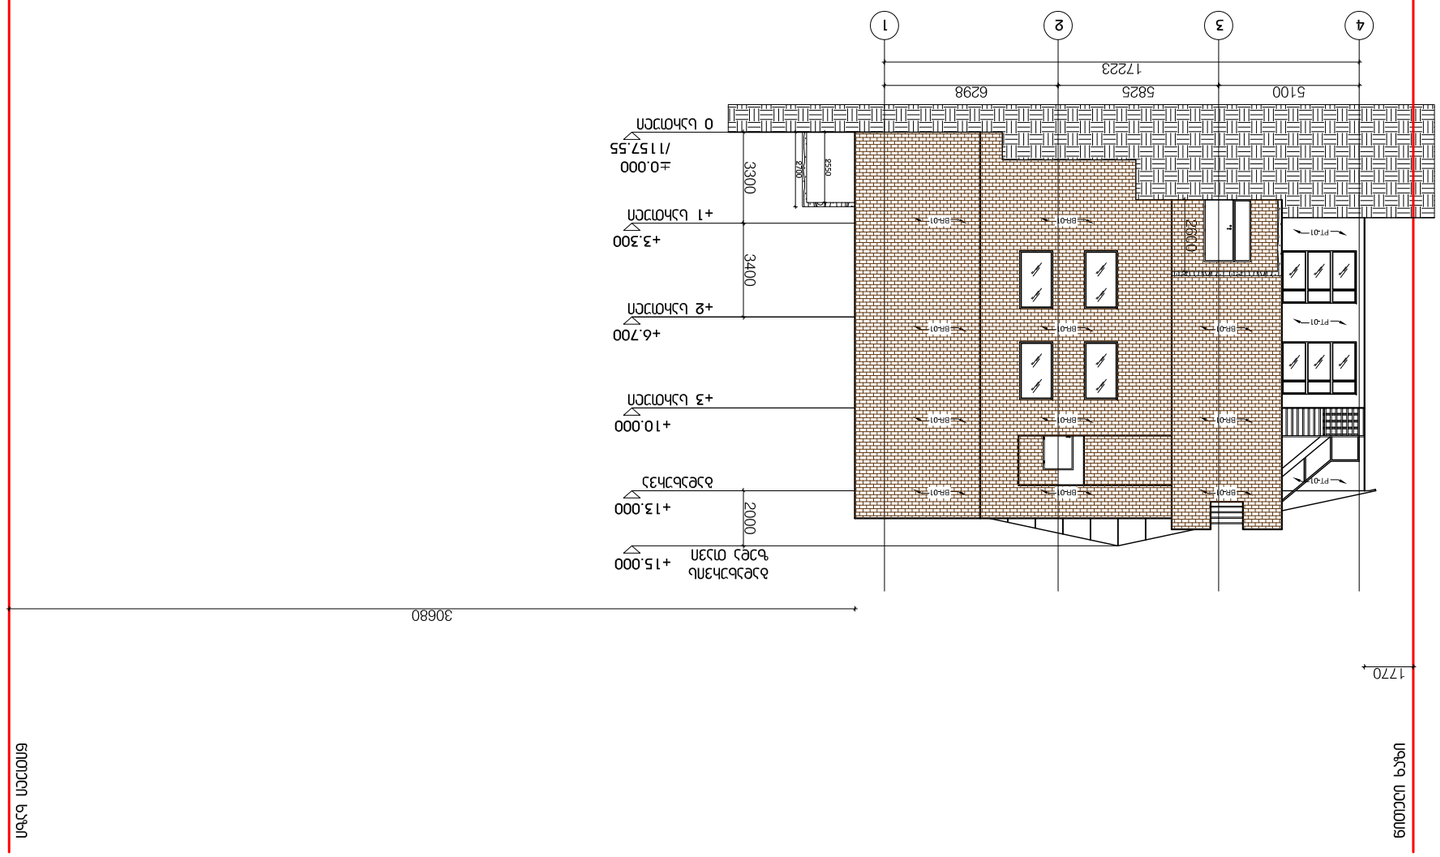

