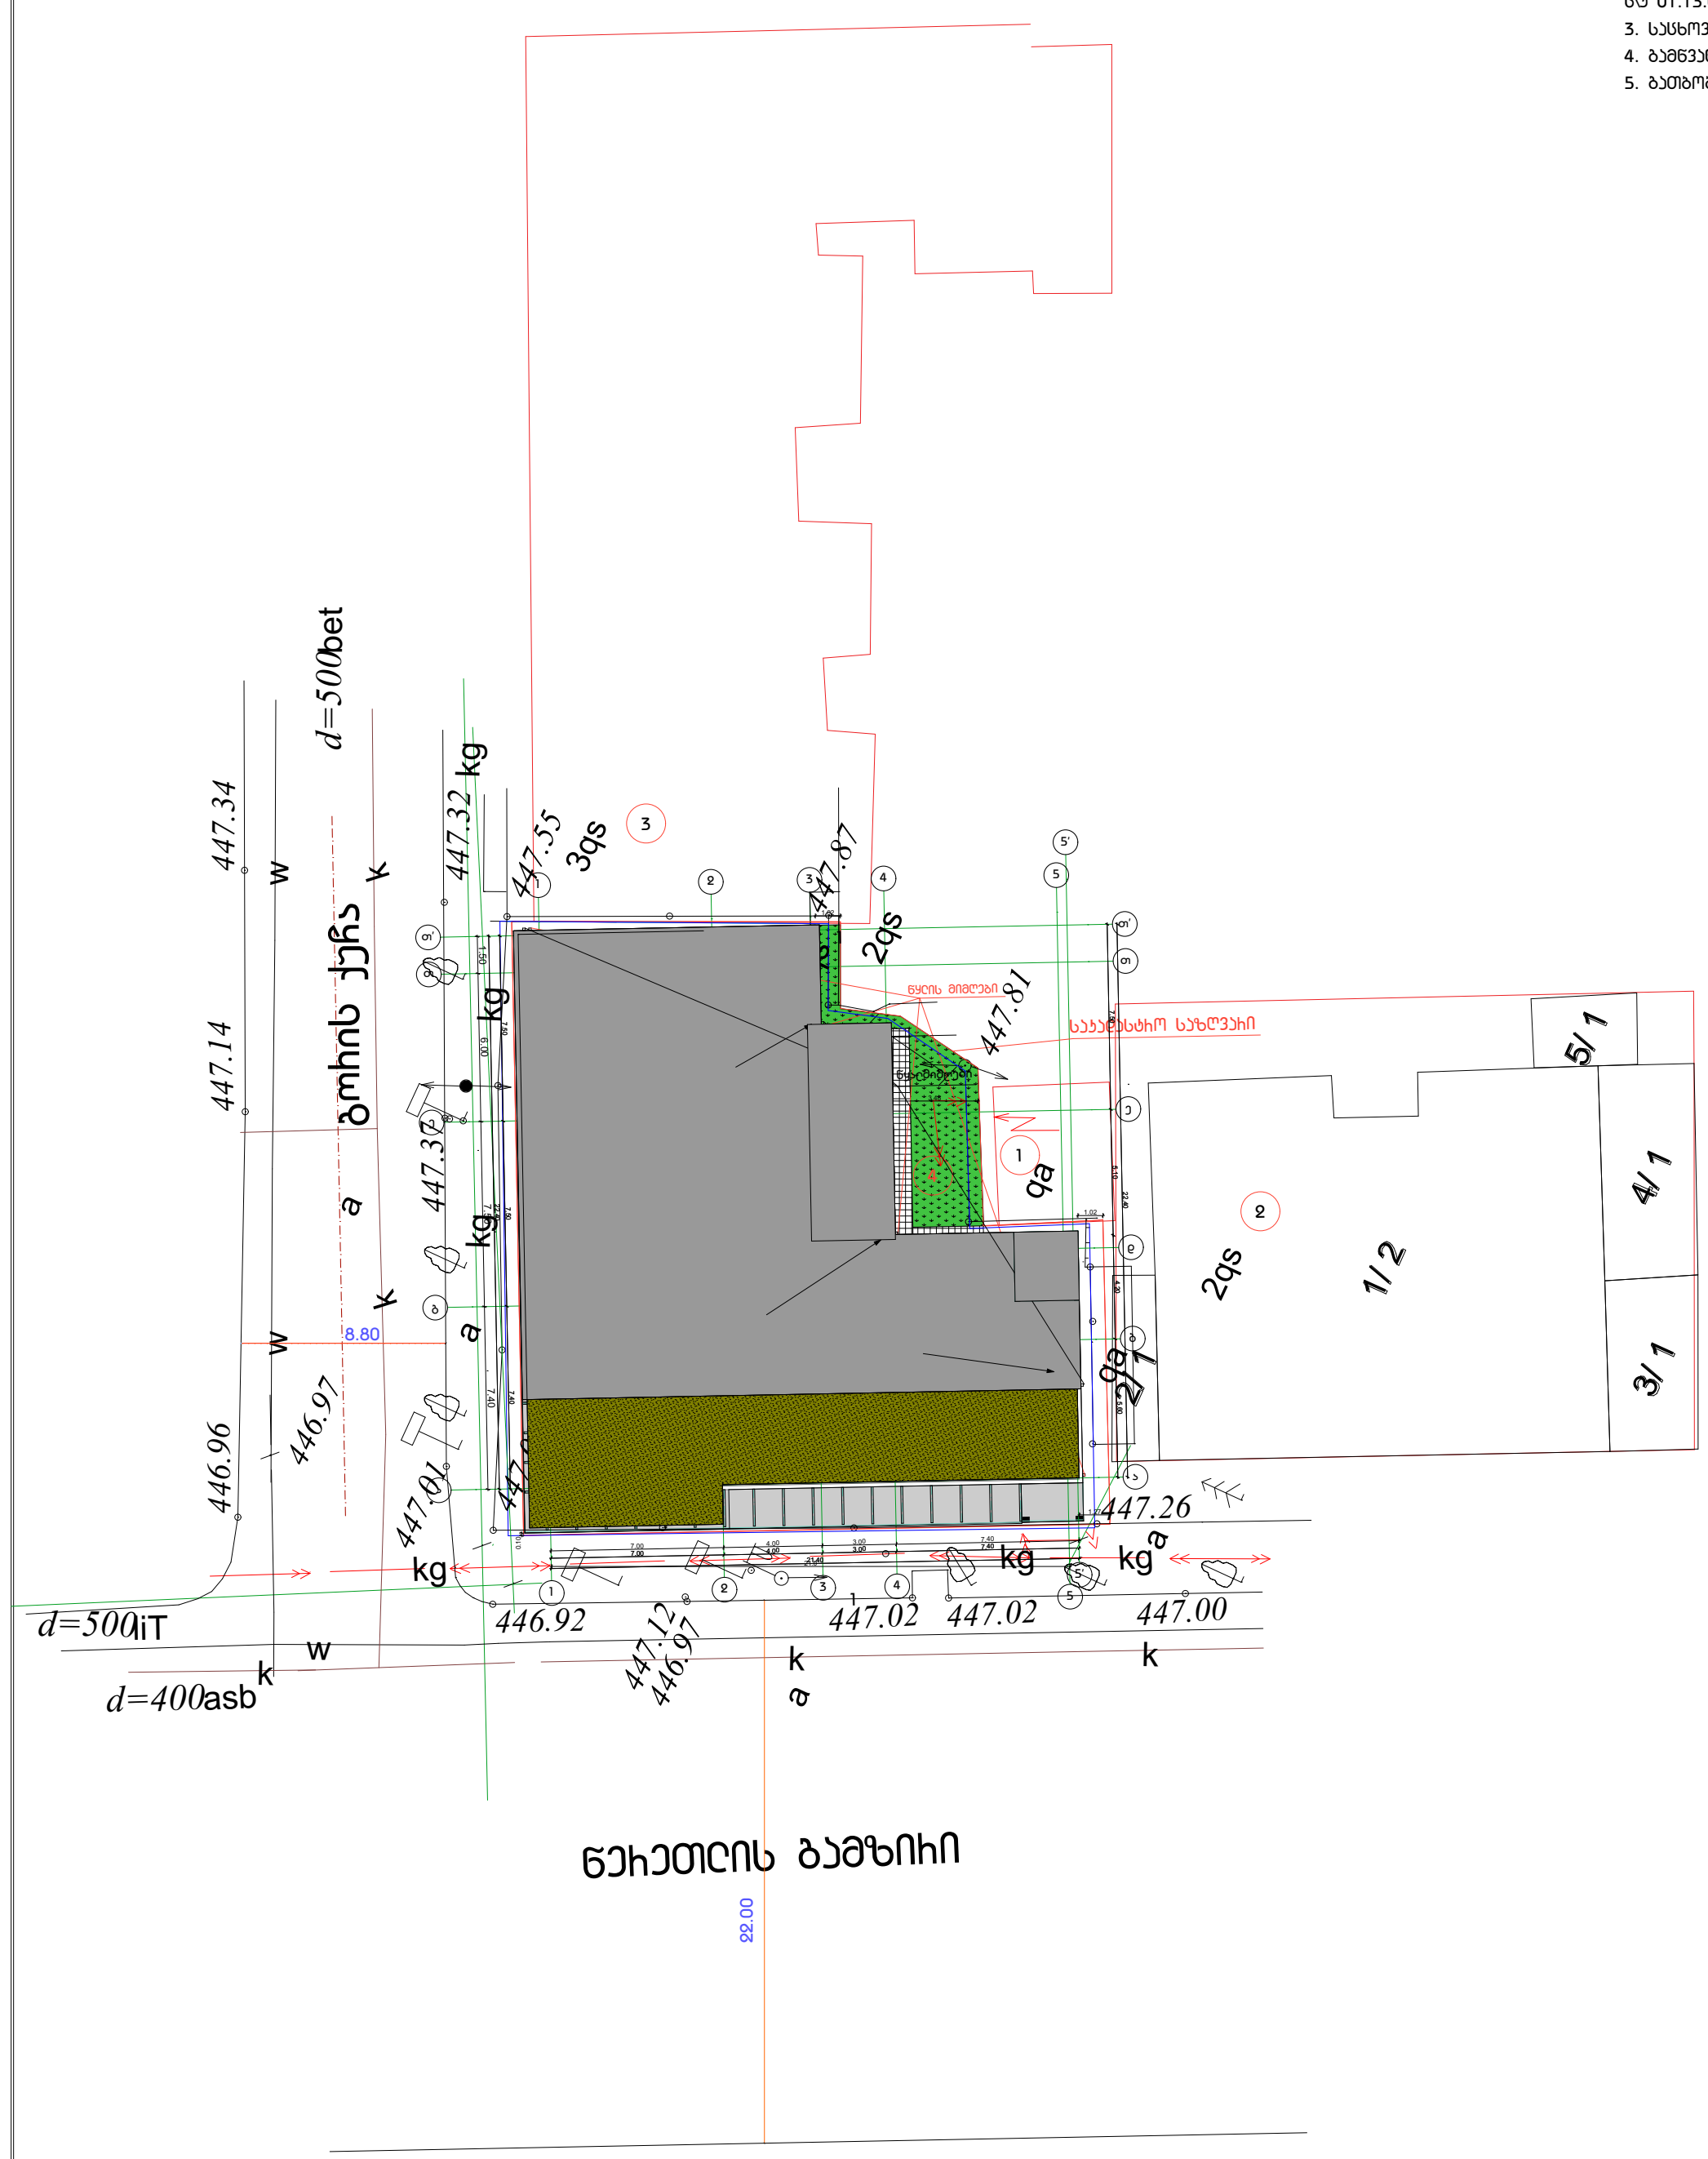

ექსპლიკაცია

1. თელასის ქვესადგური
წერეთლის გამზირი N13
სკ 01.13.07.016.007

2. საცხოვრებელი სახლი
წერეთლის გამზირი N11
სკ 01.13.07.016.020

3. საცხოვრებელი სახლი გორის ქ.N3

4. გამწვანება

5. გათბობა-გაგრილების აგრეგატის ადგილი

სტადია	პრ.
ფურცელი	19
თარიღი	სექტემბერი 2014
დირექტორი	დ.ვაშაკიძე
მთ.არქიტექტორი	დ.ვაშაკიძე
არქიტექტორი	ა.ნოდია
შეასრულა	ა.ნოდია
ნახაზი	გენგეგმა
პროექტის სახელწოდება	სავაჭრო-საოფისე
მისამართი	გორის ქუჩა N1
დამკვეთი	შ.პ.ს "იორდანე"
შენიშვნა	
ფურცელი A3	
1:100	


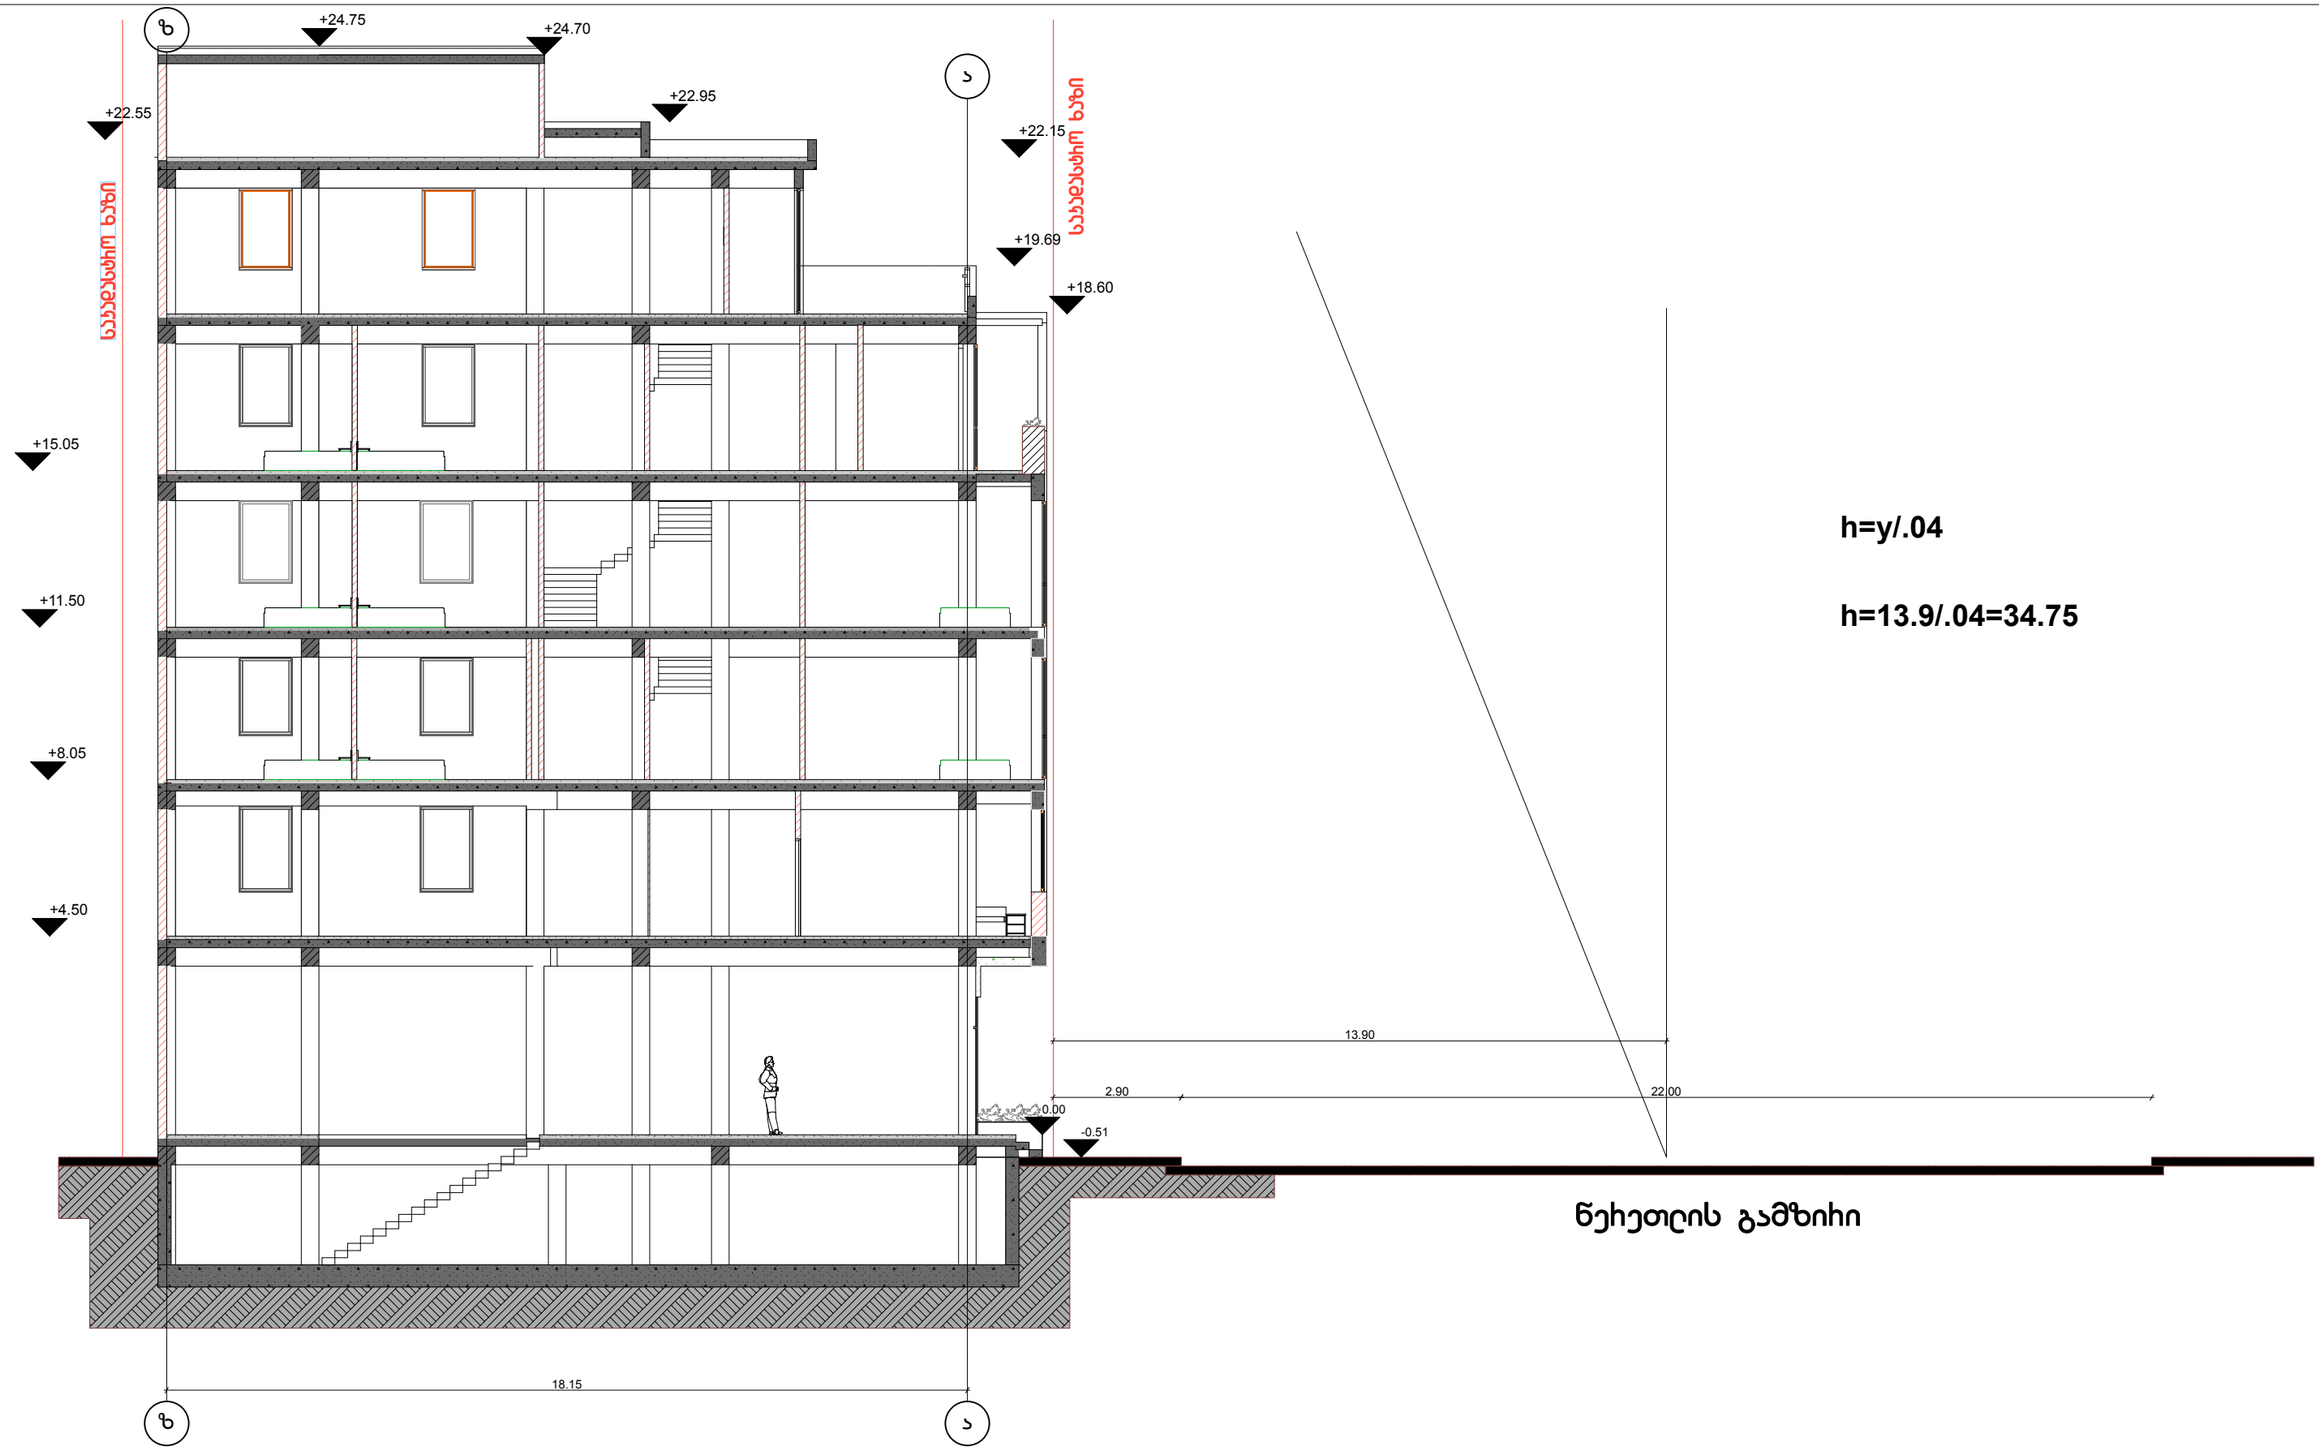

ნეხეთლის ქუჩა

ნეხეთლის გამზირი

სტადია	პრ.
ფურცელი	9
თარიღი	თებერვალი 2015
დირექტორი	
დ.ვარშანიძე	
მთ.არქიტექტორი	
დ.ვარშანიძე	
არქიტექტორი	
ა.ნოღდია	
შეასრულა	
ა.ნოღდია	

ნახაზი

ჭრილი 1-1

პროექტის სახელწოდება

სავაჭრო-საოფისე

მისამართი

ბოჩის ქუჩა N1

დამკვეთი

შ.პ.ს "იოხდანე"

შენიშვნა

ფურცელი A3

მ 1:100