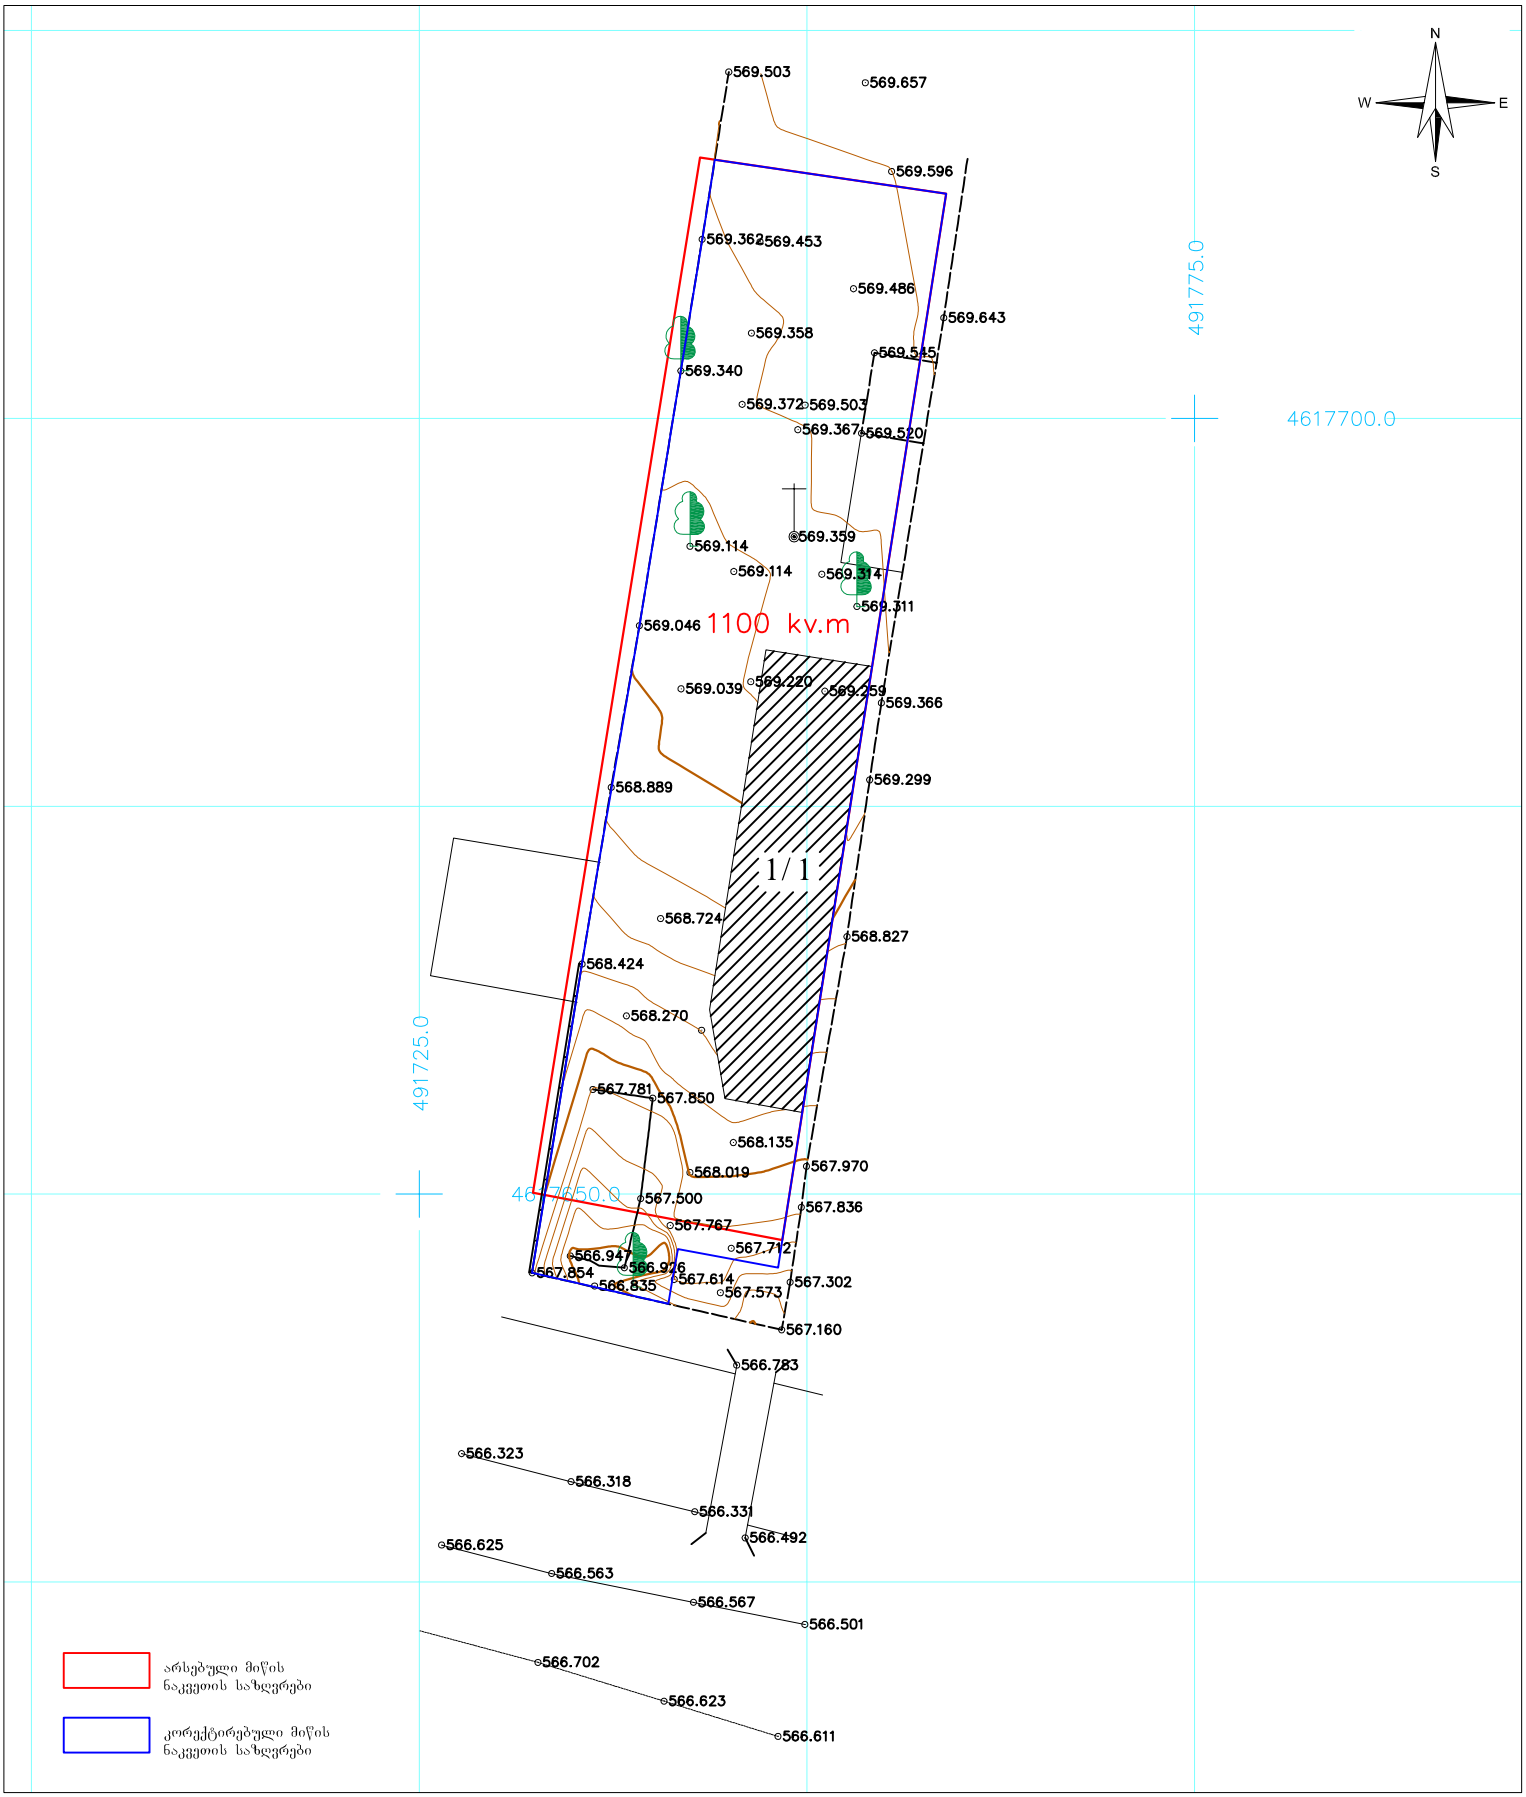

პირობითი აღნიშვნები

შენობა

•500 სიმაღლის ნიშნული

ფოთლოვანი ხე

წიწვოვანი ხე

პალმა

კიპარისი

გაზონი

ბუჩქი

ეკლიანი ბუჩქი

ვენახი

ჭის ღუზე

ძეგლი

ელ. ბოძი

გაზის მილი

გრუნტის გზა

456000

4678900

UTM sistemis koordinatebi

ტოპოგეგმა		
მისამართი:	ქ. თბილისი, დიდი ლილო, ვარკეთილის მეურნეობა	
დამკვეთი:	ვაჟა არვაძე	
განყოფილების უფროსი		რ. აბესოვი
ახომა		ა. დამაცალაშვილი
დახაზა		რ. აბესოვი
მ: 1:500	ფართობი 1100 კვ.მ.	08.02.2015