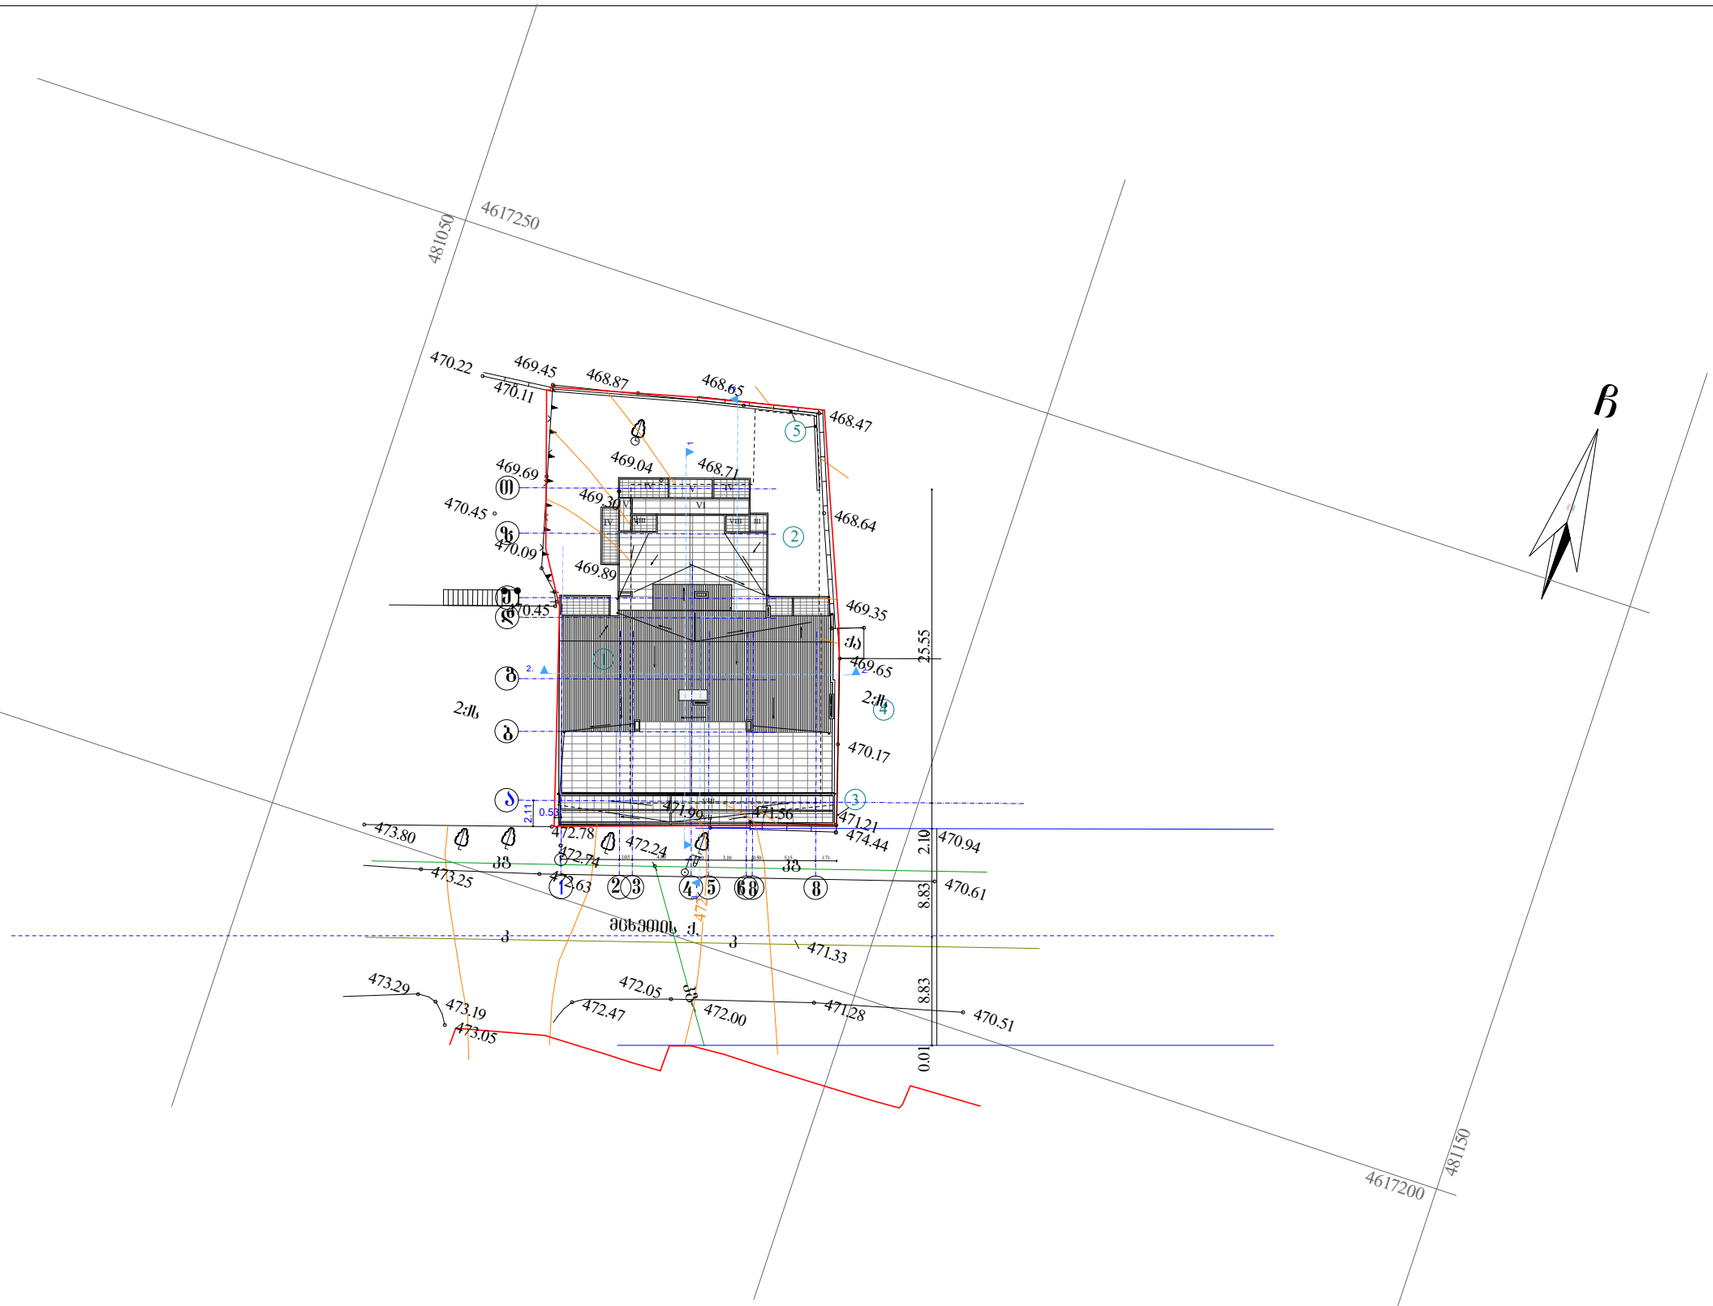

ექსპლიკაცია

1. საპროექტო შენობა
2. ბავშვთა სათამაშო მოედანი
3. ნაგვის ბუნკერი
4. არსებული შენობა
5. ბლოკის ღობე H=2.2მ ÷ 1.8მ.

დირექტორი	დ.გახარიშვილი		მრავალბინიანი საცხოვრებელი სახლი				
არ.მთ.არქიტექტ.	დ.გახარიშვილი		ქ. თბილისი, მცხეთის ქუჩა №13				
არ.მთ.კონსტრ.	ზ.ცილაძე		არქიტექტურული ნაწილი	დაკვეთა №			
			გენგეგმა	სტადია	შკალა	ფ-ბი	მასშტაბი
				პ	ა-1	25	1:500
შემსრულა	მ.კოშაძე						
შეამოწმა	დ.გახარიშვილი		საიდენტ. კოდი №404862038	შპს "დმ სტუდია"			

საქართველო
ქ. თბილისის მერია
სსიპ თბილისის არქიტექტურის სამსახური

ქ.თბილისი, ვაკე-საბურთალოს რაიონი, მცხეთის ქ. №13

მოქ. ნ. ონიანის საკუთრებაში დარეგისტრირებული 802 კვ.მ. ზრასასოფლო-სამეურნეო მიწის ნაკვეთის

სამსახურის უფროსი /გ. გოგოლაშვილი/

გეგმა
გეგმა

საფუძველი: ქ. თბილისის მთავრობის №20-32-704. 10.112008 წლის დადგენილება

სიტუაციური სქემა	მასშტაბი: 1:2000

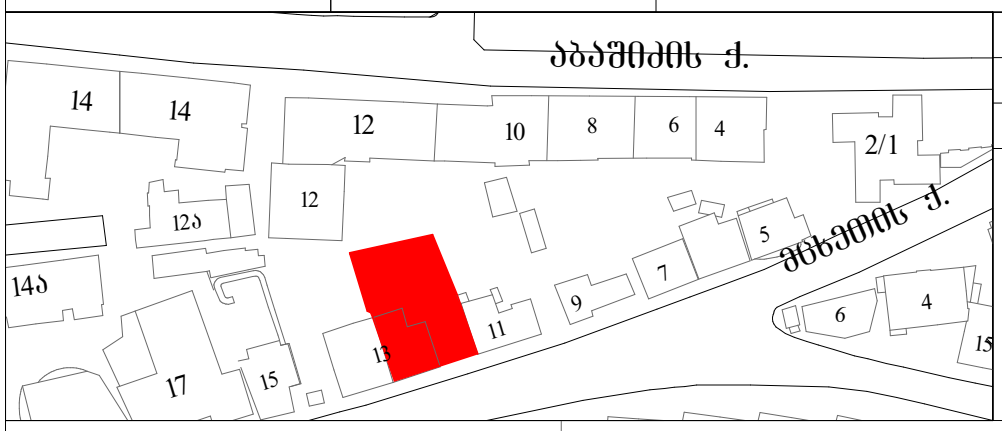

მიწის ნაკვეთის საზღვრების მომზადების და საინვესტიციო განყოფილება

განყოფილების უფროსი		
მთავარი სპეციალისტი		

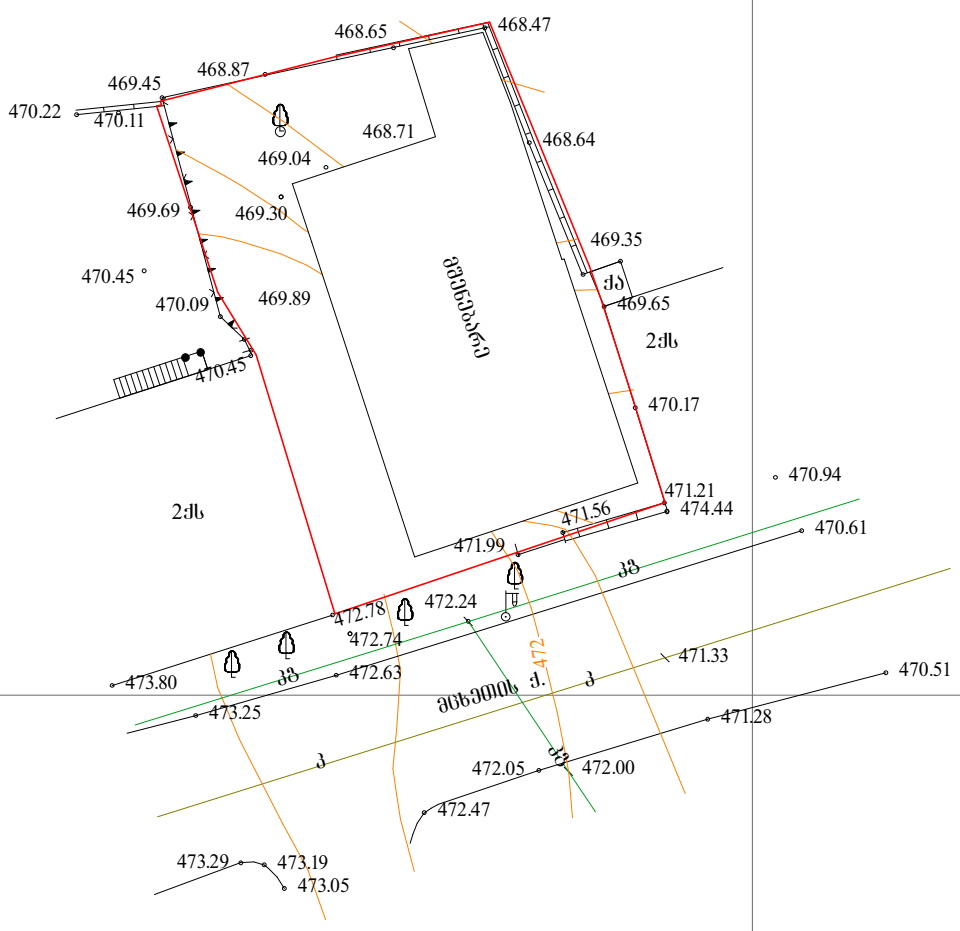

პირობითი აღნიშვნები

ჭ შ 1984 -ის კოორდინატთა სისტემის თ პროექცია

ძს	საცხ. შენობა		ხის ღობე	წ	წყალგაყვანილობა
ქა	არასაცხ. შენობა		ღობე		
	ფარდული		ქვის კედელი	ზ	ბაგი
	მშენებარე შენობა		კედელი	კ	კანალიზაცია
	საბრანსპორ. ხიხური		ფლატე	სან	სანიაღვრე
	ხეები		რკინიგზა	კგ	კავშირგაბმულობა
	ბარე განათება		სამეთვალყურეო ჭები		ელ. ქსელები
			ელ. გადამცემი ხაზი	თგ	გათბობა

შენიშვნა: 1) ——— ნაკვეთის საზღვარი (თუ იგი არის ნახაზზე) მითითებულია დამკვეთის მიერ

2) მიწის სამუშაოების შესრულებისას შეატყობინეთ კომუნიკაციის წარმომადგენლებს

შ.პ.ს. "კირკიტაძე და კომპანია" (ს/ნ64162940067)

კეკელის ქ. №27/10 ტ: 37 46 49 მრა: 8 99 56 22 76, ფაქსი: 37 23 00

L.T.D "KIRKITADZE & COMPANY"

Pekini str. N 27/10 tel: 37 46 49 mob: 8 99 56 22 76, fax: 37 23 00

www. kirkitadze.ge kirkitadze@mail.ru

დირექტორი:		რ. კირკიტაძე
აზომა:		მ. ბასილაძე
დახაზა:		ხ. ქართველიშვილი
დამკვეთი		ნ. ონიანი
მასშტაბი: 1:500		10.12.2013 წ.