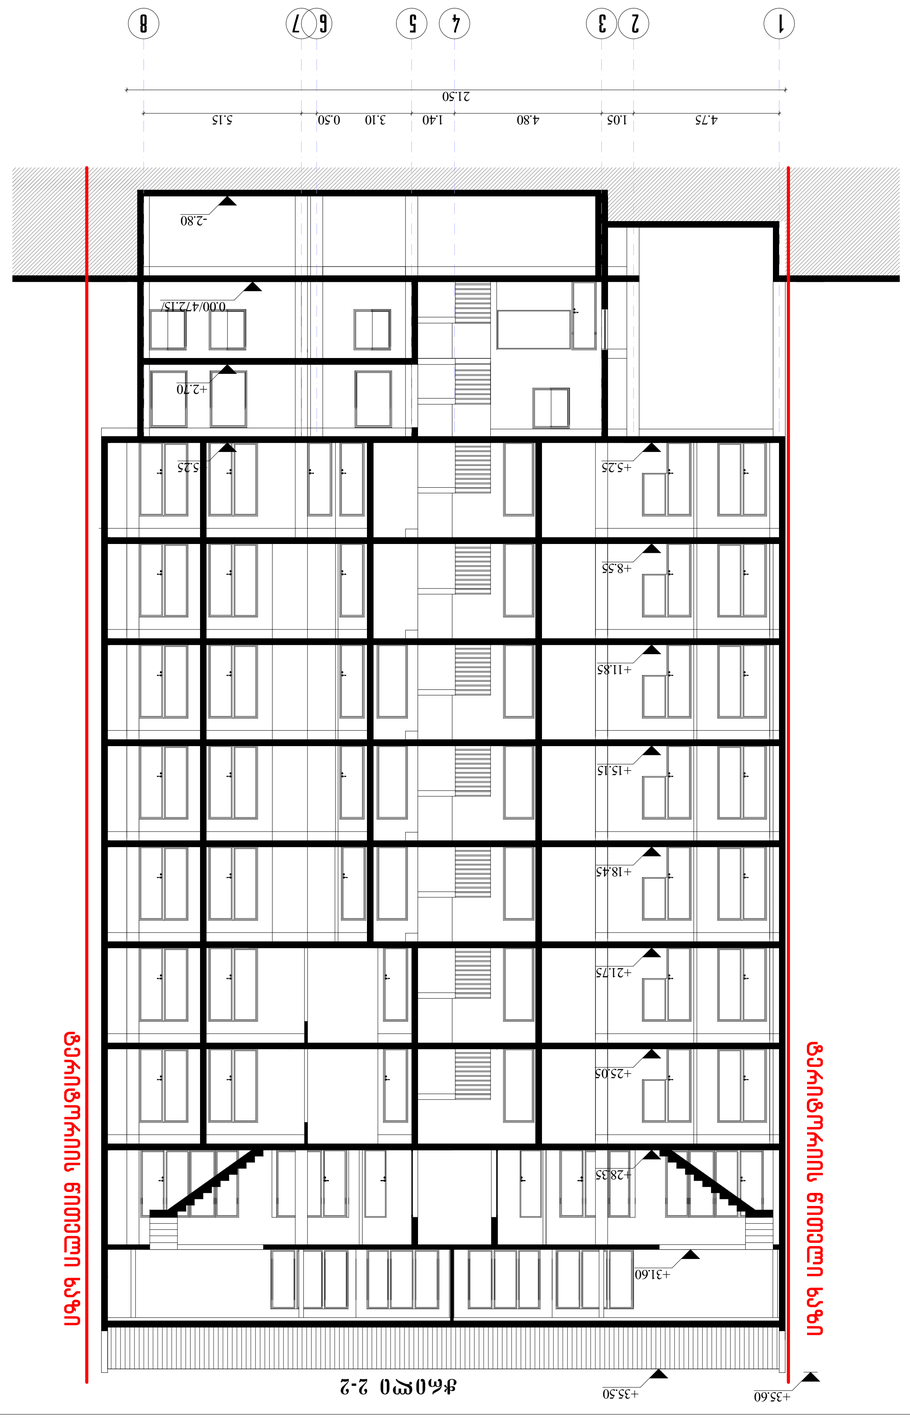

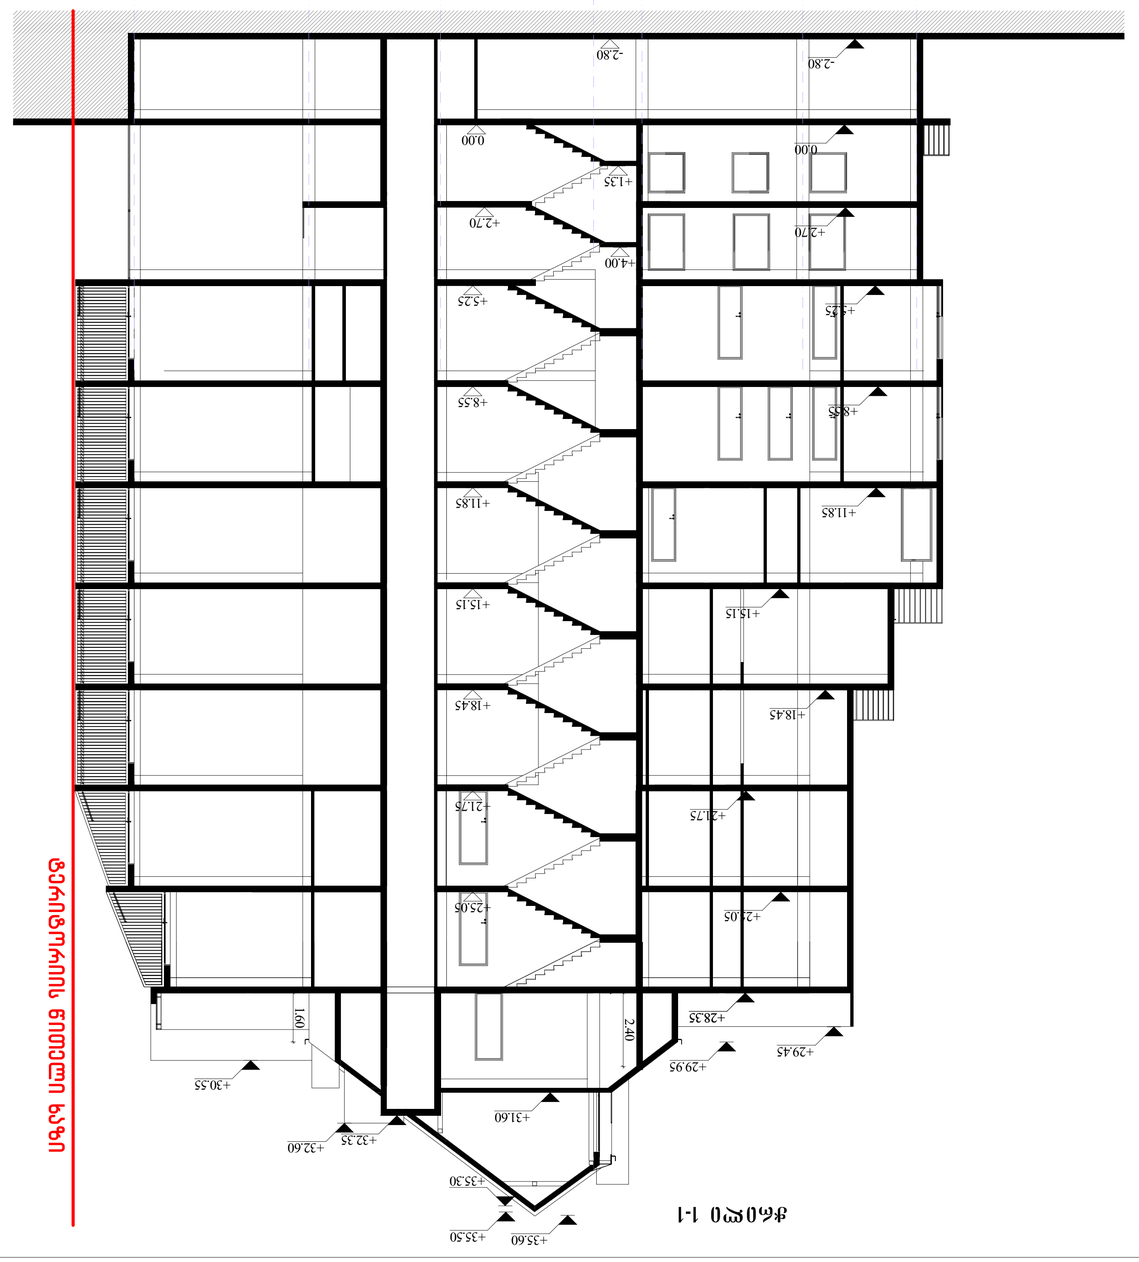

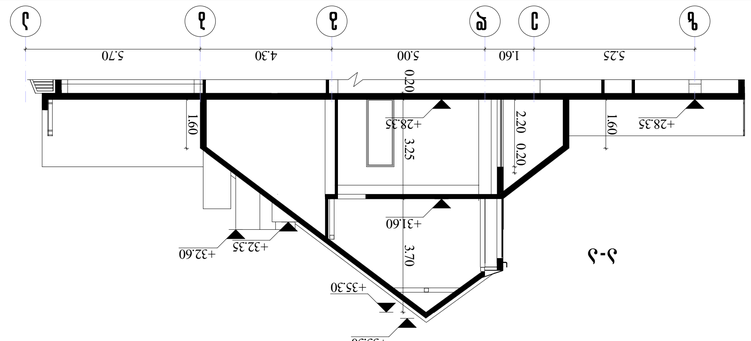

შემსრულ.	ხელმოწერა						
ხელმძღვანელი	ხელმოწერა						
გ.ა.პ. არქიტექტორი	ხელმოწერა						
გ.ა.პ. ინჟინერი	ხელმოწერა						
ინჟინერი	ხელმოწერა						
ინჟინერი	ხელმოწერა						
ინჟინერი	ხელმოწერა						
ინჟინერი	ხელმოწერა						

ვარაზიანის ქუჩის №13 მრავალბინიანი საცხოვრებელი სახლის პროექტი

ქ. თბილისი, ვარაზიანის ქუჩა №13

(არქიტექტორული ნაწილი)

პროექტის ეტაპი		ფასადები 1-1			
		ფასადი 2-2			
		ჭრილი 2-2			
პროექტის ეტაპი	ფაზა	ფურცელი	ფურცლების რაოდენობა		
პროექტი		3	3–15		
					1:100


ავტორი	ნ.ჯანიკაშვილი				
პროექტის ხელმძღვანელი	ნ.ჯანიკაშვილი				
შემსრულებელი	ნ.ჯანიკაშვილი				
კონტროლი	ნ.ჯანიკაშვილი				
ექსპერტი					






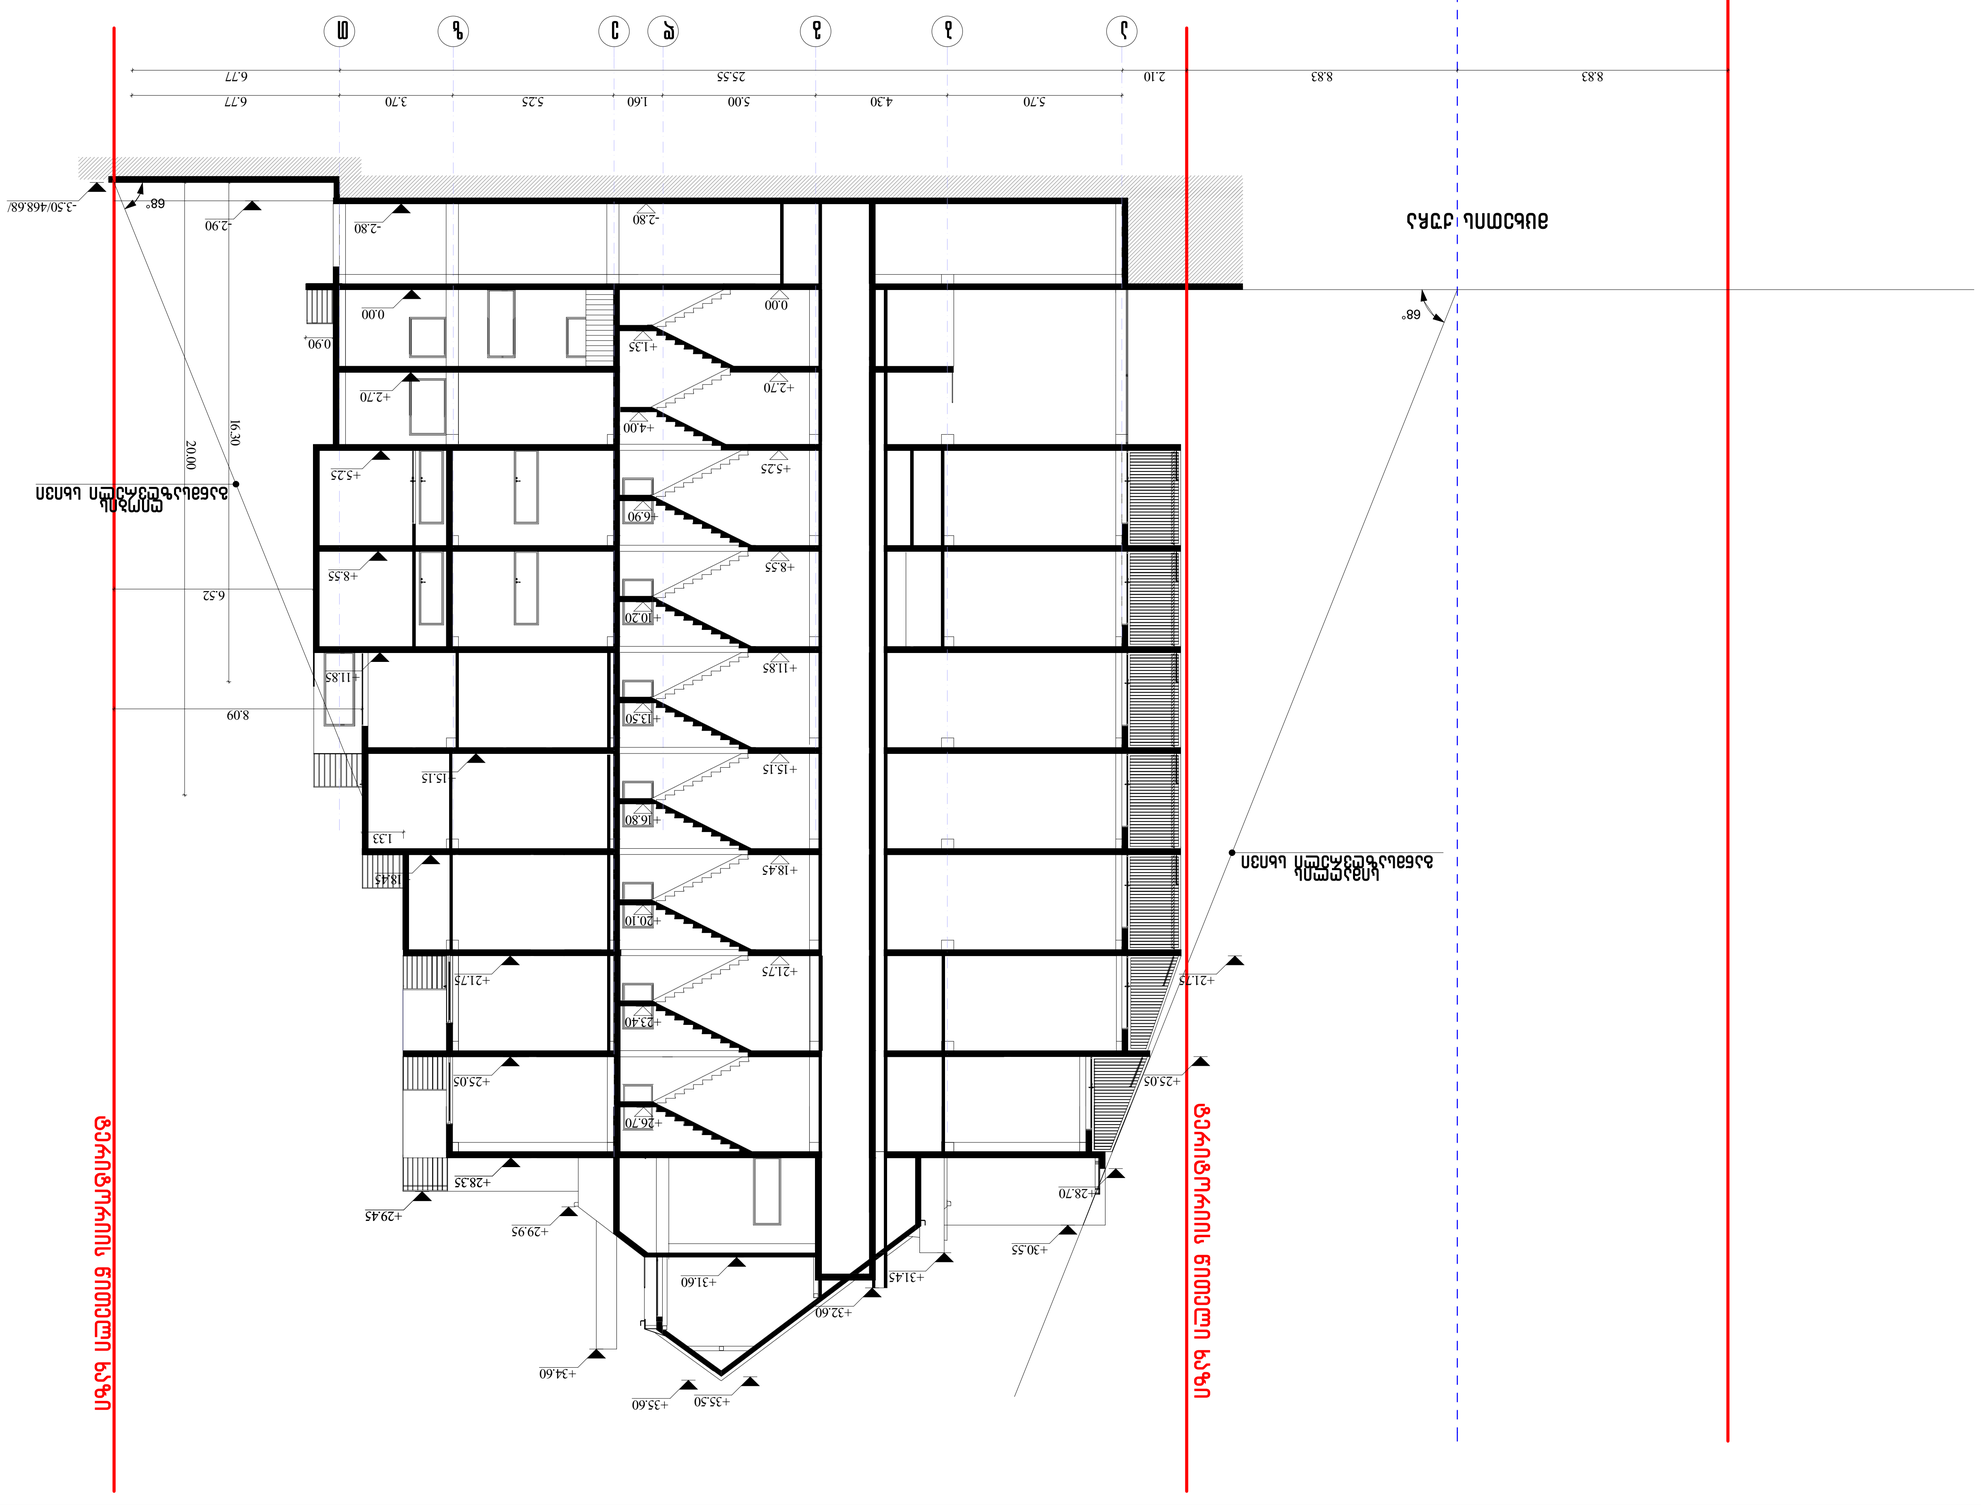
ა-ბ
ბ-გ
გ-დ
დ-ე
ე-ვ
ვ-ზ
ზ-თ
5.70
4.30
5.00
1.60
5.25
3.70
6.77
25.55
2.10
8.83
8.83
6.77
ა-ბ
ბ-გ
გ-დ
დ-ე
ე-ვ
ვ-ზ
ზ-თ
ნაგებობის სიმაღლე
ნაგებობის სიმაღლე
ნაგებობის სიმაღლე
68°
68°
-3.50/468.68/
-2.90
-2.80
-2.80
0.00
0.00
0.90
+1.35
+2.70
+2.70
+4.00
+5.25
+5.25
+6.90
+8.55
+8.55
+10.20
+11.85
+11.85
+13.50
+15.15
+15.15
+16.80
+18.45
+18.45
+20.10
+21.75
+21.75
+23.40
+25.05
+25.05
+26.70
+28.35
+28.70
+29.45
+29.95
+30.55
+31.60
+31.45
+32.60
+34.60
+35.50
+35.60
20.00
16.30
6.52
8.09
1.33
