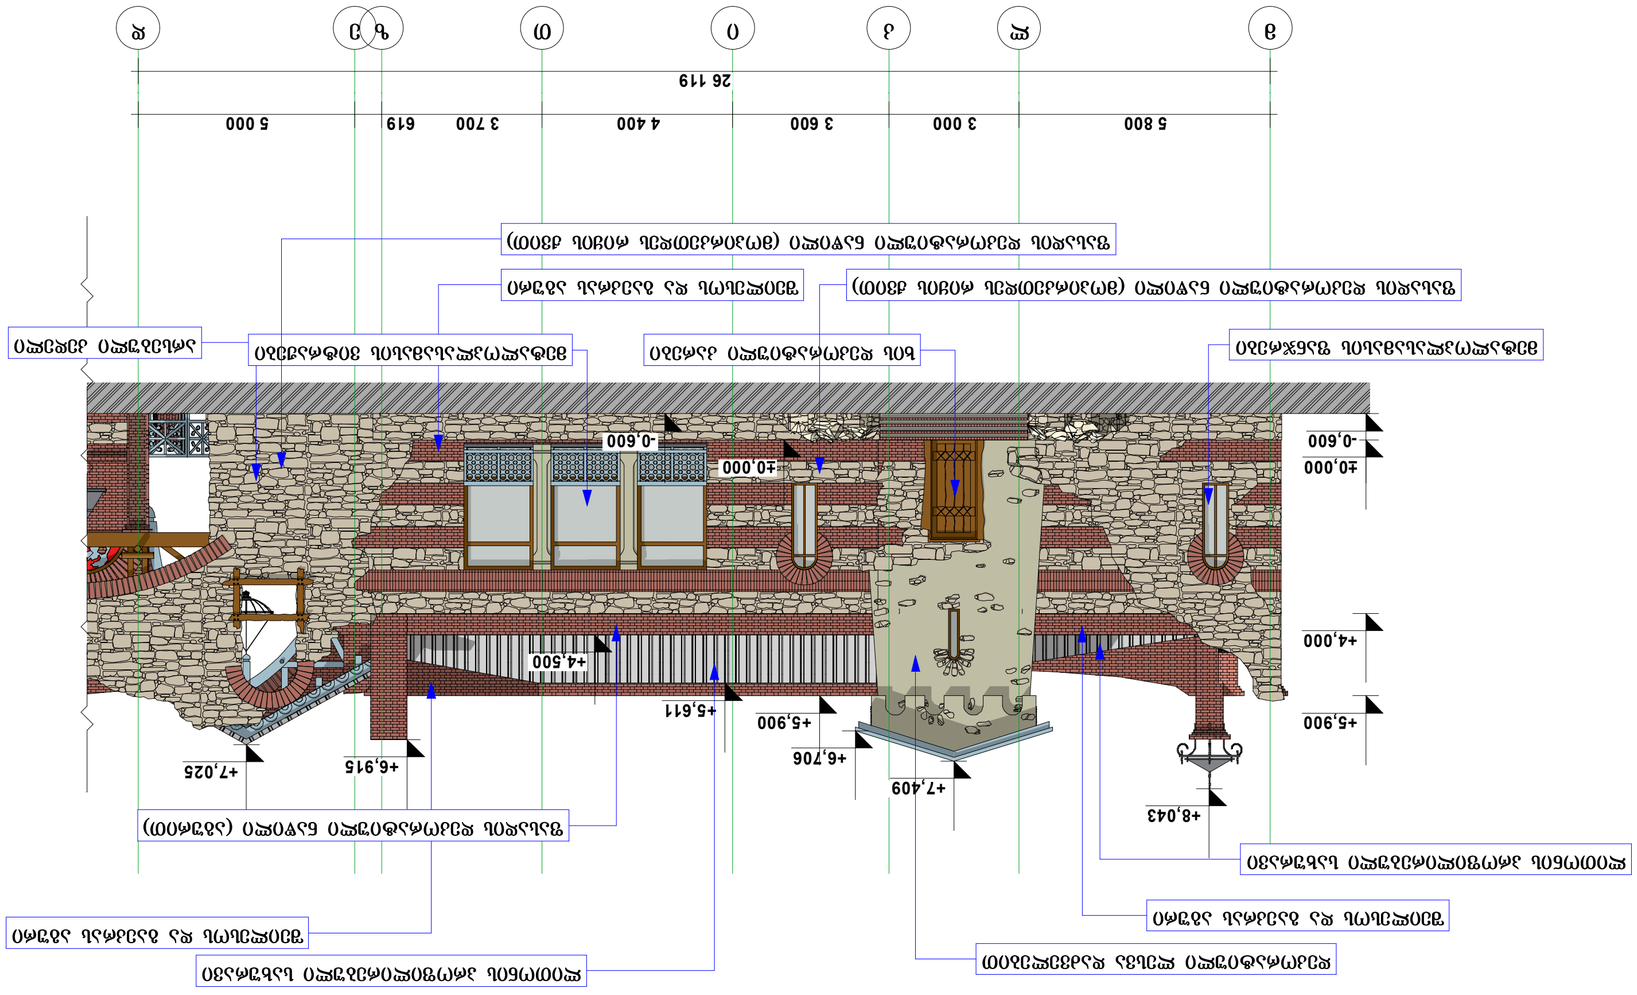
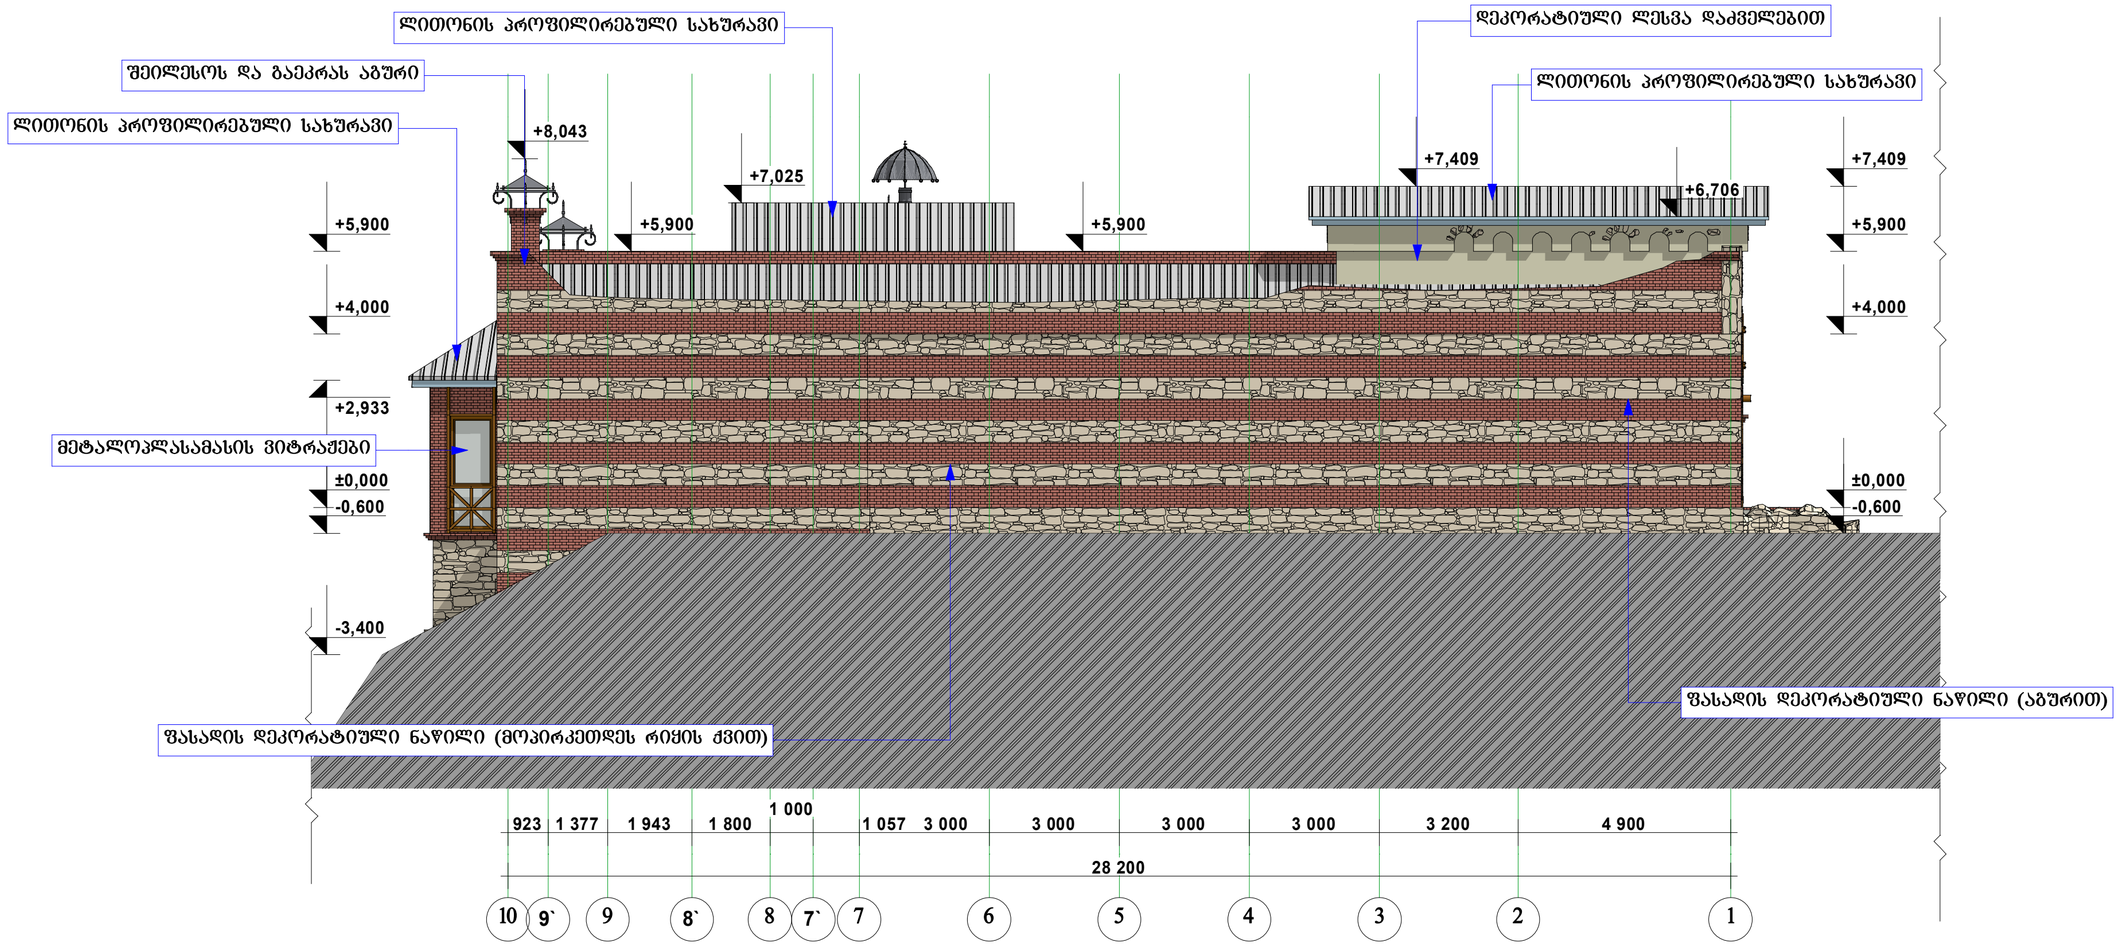

±0,000
-0,600
±0,000
-0,600
+4,000
+5,900
+8,043
+7,409
+6,706
+5,900
+5,611
+4,500
+7,025
+6,915
5 800
3 000
3 600
4 400
3 700
619
5 000
26 119

ფასადი ღერძებში 10-1 მ 1:100

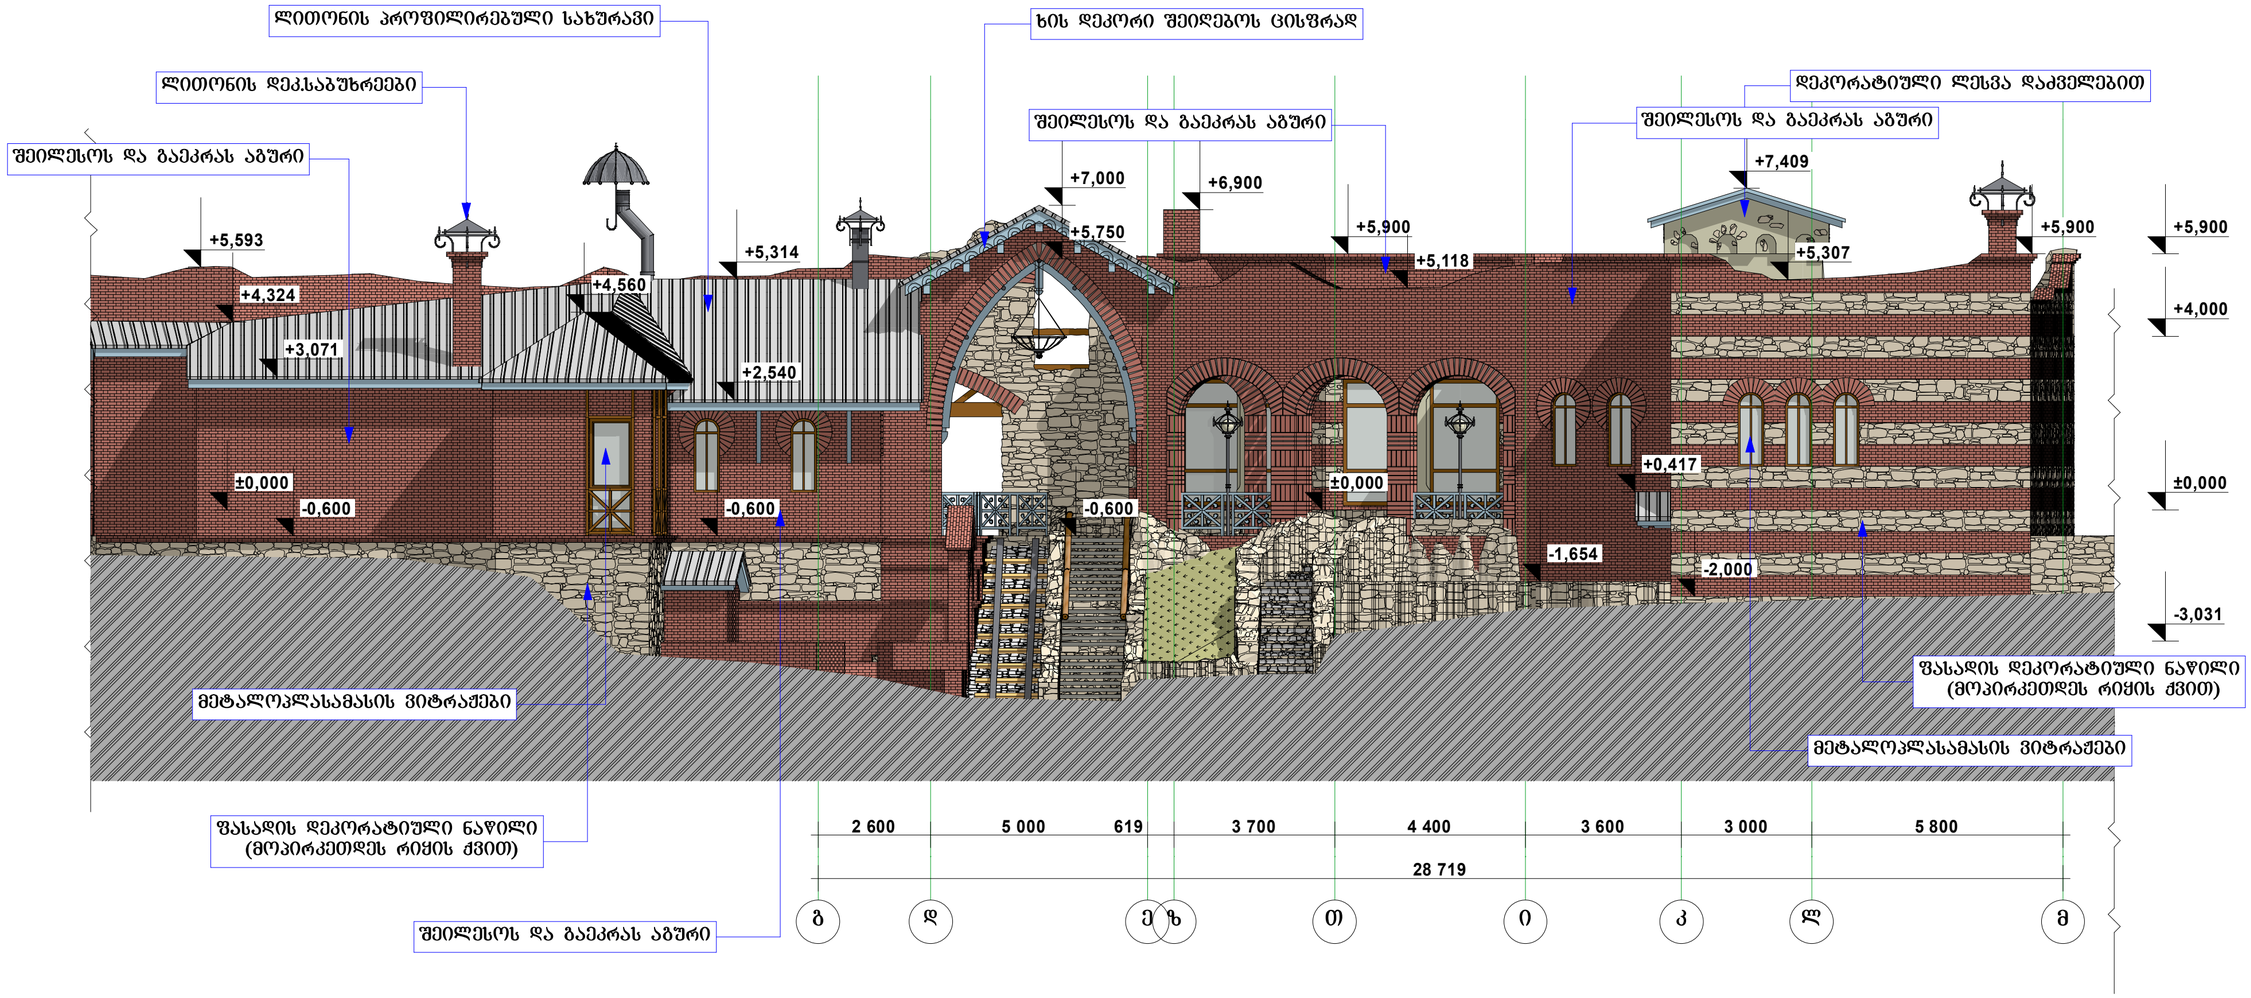


შენიშვნა:

შიდა გეგმარებები შესაძლებელია შეიცვალოს ლეგალიზაციაში მიღებამდე მესაკუთრეთა მიერ

შ.პ.ს. "სტუდია 9" Studio9 Architectural Design	ქ.თბილისი, ბელიაშვილის ქუჩა, მორფოლოგიის ინსტიტუტის მიმდებარედ			შურცელი №	სულ.	შურცელის ზომა
	თანამდებობა	ხელმოწერა	გვარი	რესტორანი წისქვილის რეკონსტრუქციის პროექტი		
	სპარ. ხელმძღვანელი		აჩხაიძე			A2
	პროექტის მთ.არქ.		აჩხაიძე	ფასადი ღერძებში 10-1	მ 1:100	
	ქრმგ.შესრულება		ზ. მეგანიშვილი			

ფასადი ღერძებში გ-მ მ 1:100



შენიშვნა:

შიდა გეგმარებები შესაძლებელია შეიცვალოს ლეგალიზაციაში მიღებამდე მესაკუთრეთა მიერ

შ.პ.ს. "სტუდია 9" Studio9 Architectural Design	ქ.თბილისი, ჯელიაშვილის ქუჩა, მორფოლოგიის ინსტიტუტის მიმდებარედ			შენობელი №	სულ.	შენობელის ზომა
თანამდებობა	ხელმოწერა	გვარი	რესტორანი წისქვილის რეკონსტრუქციის პროექტი			A2
საპრ. ხელმძღვანელი		აჩხაიძე				
პროექტის მთ.არქ.		აჩხაიძე	ფასადი ღერძებში გ-მ	მ 1:100		
ქრმგ.შესრულება		ზ. მეგანთვილი				