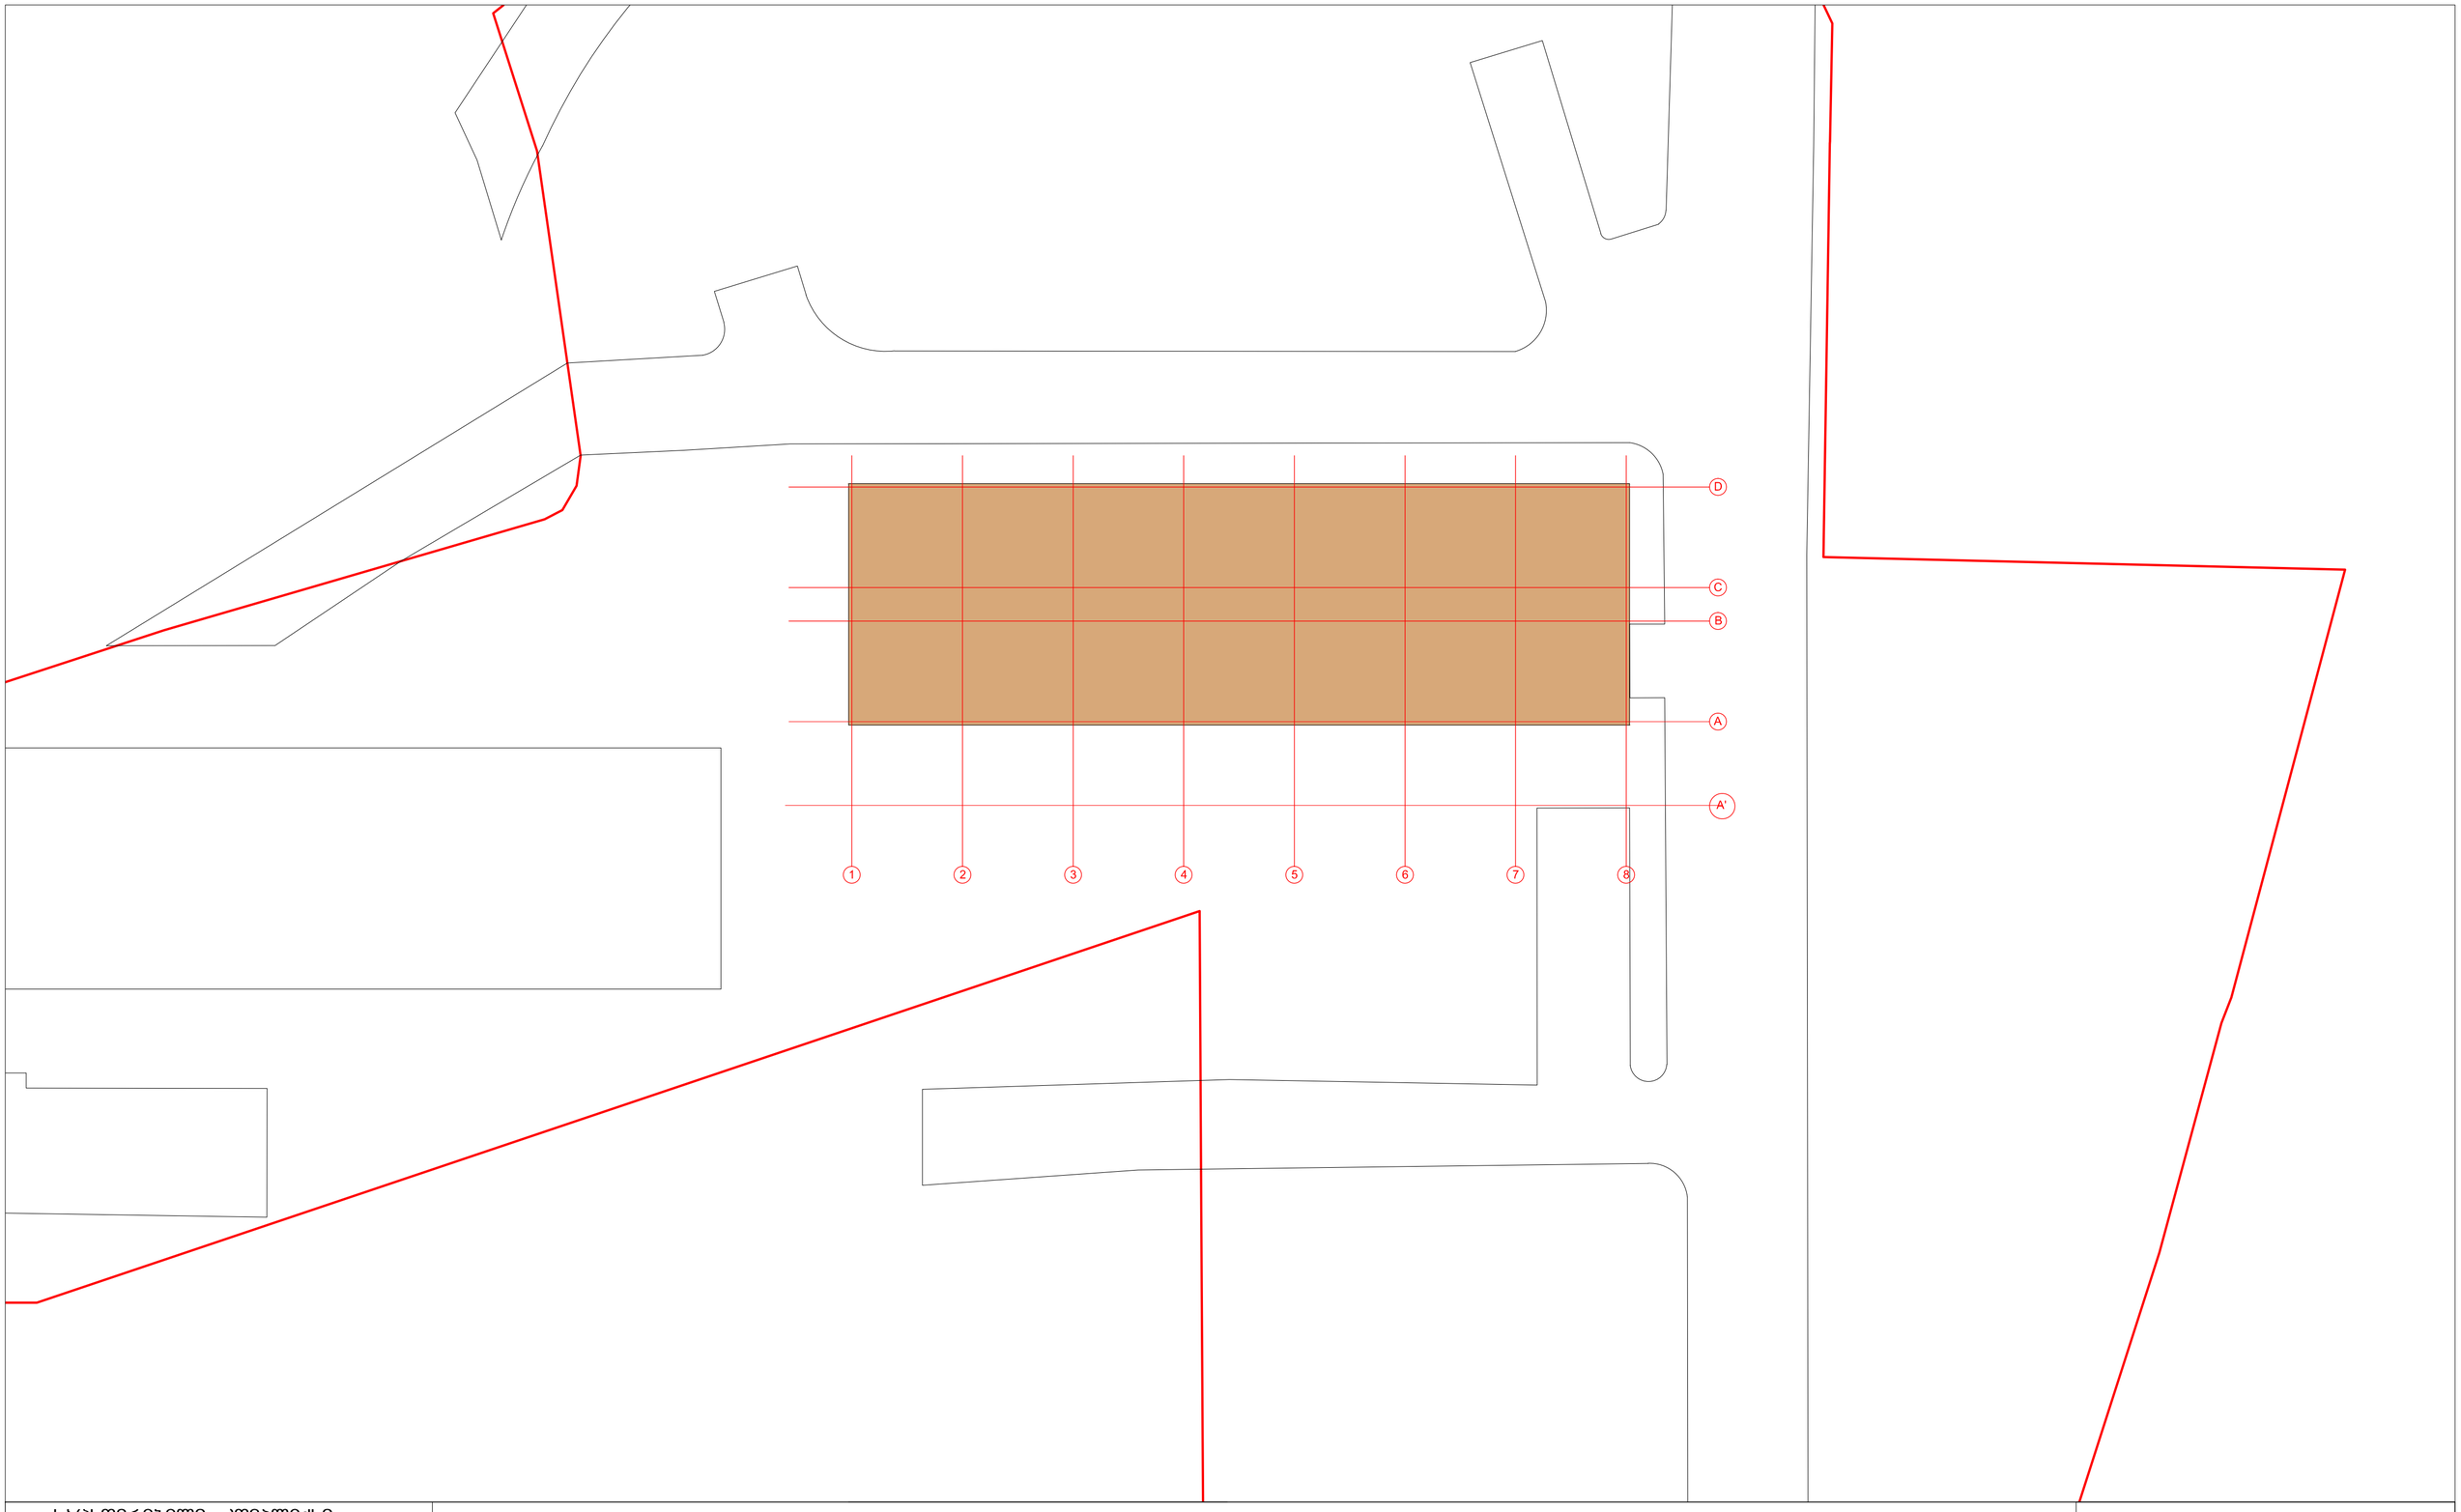


საცხოვრებელი კომპლექსი
ცოტნე დადიანის ქუჩაზე

ბლოკი E

საცხოვრებელი სახლი

ჩ

შენობა საკადასტრო ხაზების ჩვენებით მ.1:250

თანამდებობა	გვარი	ხელმოწერა	სტად.
არ.ხელმძღვ.	გ.აბულაძე		პროექ.
მთ.არქიტექტ	ი.შარაბიძე		ფურც.
დაამუშავა	ი.შარაბიძე		21
შეამოწმა	რ.ჩომახიძე		ფვ. №
15.03.2015	STUDIA 21		1

-6.00 (437.90)

-6.10 (437.80)

დახრა 1%

5900

საცხოვრებელი კომპლექსი ცოტნე დადიანის ქუჩაზე	
ბლოკი E	
საცხოვრებელი სახლი	

საერთო ტექნიკური მონაცემები	
სართ. მოშენების ფართი	904 მ2
სართ. სამშენებლო ფართი	904 მ2
სარდაფი -12 ც.	100.0 მ2
ავტოსადგომის რაოდენობა	24

სართულის გეგმა -6.00 ნიშნულზე მ.1:100

თანამდებობა	გვარი	ხელმოწერა	სტად.
პრ.ხელმძღვ.	გ.აბულაძე		პროექ.
მთ.არქიტექტ	ი.შარაბიძე		ფურც.
დაამუშავა	ი.შარაბიძე		21
შეამოწმა	რ.ჩომახიძე		ფც. №
15.03.2015	STUDIA 21		1

-3.00 (440.90)

ზარდა 0%

1-1

2-2

A

A1

B

C

D

1

2

3

4

5

6

7

8

საცხოვრებელი კომპლექსი ცოტნე დადიანის ქუჩაზე

ბლოკი E

საცხოვრებელი სახლი

საერთო ტექნიკური მონაცემები	
მოშენების ფართი	904 მ2
სართ. სამშენებლო ფართი	904 მ2
სარდაფი -12 ც.	100.0 მ2
ავტოსადგომის რაოდენობა	26

სართულის გეგმა -3.00 ნიშნულზე მ.1:100

თანამდებობა	გვარი	ხელმოწერა	სტად.
პრ.ხელმძღვ.	გ.აგულაძე		პროექ.
მთ.არქიტექტ	ი.შარაბიძე		ფურც.
დაამუშავა	ი.შარაბიძე		21
შეამოწმა	რ.ჩომახიძე		ფ. №
15.03.2015	STUDIA 21		2

სამანქანო გზა

1-1

ბაქანი

პანდუსი შშმ პირებისთვის, დახრა 6%

±0.00=443.90

50.0 მ²

48.5 მ²

32.5 მ²

48.5 მ²

50.0 მ²

2-2

1-1

საცხოვრებელი კომპლექსი ცოტნე დადიანის ქუჩაზე


ბლოკი E

საცხოვრებელი სახლი

საერთო ტექნიკური მონაცემები			
მოშენების ფართი	935.1	საერთო სამშენებლო ფართი	10663.1
სართ. სამშენებლო ფართი	935.1	საცხოვრებელი ფართი	5949.6
სართ. საცხოვრებელი ფართი 11 ბინა	495.8	საჯაფხულო ფართი	666.2
სართულის ტერასების ფართი	229.5	ბინების რაოდენობა	132
სართულის საინვარიმო ფართი	585.7	საერთო საინვარიმო ფართი	7028.4
		სართულების რაოდენობა	12 სახ, 2 სხვ.სართ.

სართულის გეგმა ±0.00 ნიშნულზე მ.1:100

თანამდებობა	გვარი	ხელმოწერა	სტად.
პრ.ხელმძღვ.	გ.აგულაძე		პროექ.
მთ.არქიტექტ	ი.შარაბიძე		ფურ.რ.
დაამუშავა	ი.შარაბიძე		21
შეამოწმა	რ.ჩოგოვაძე		ფ. №
15.03.2015	STUDIA 21		3

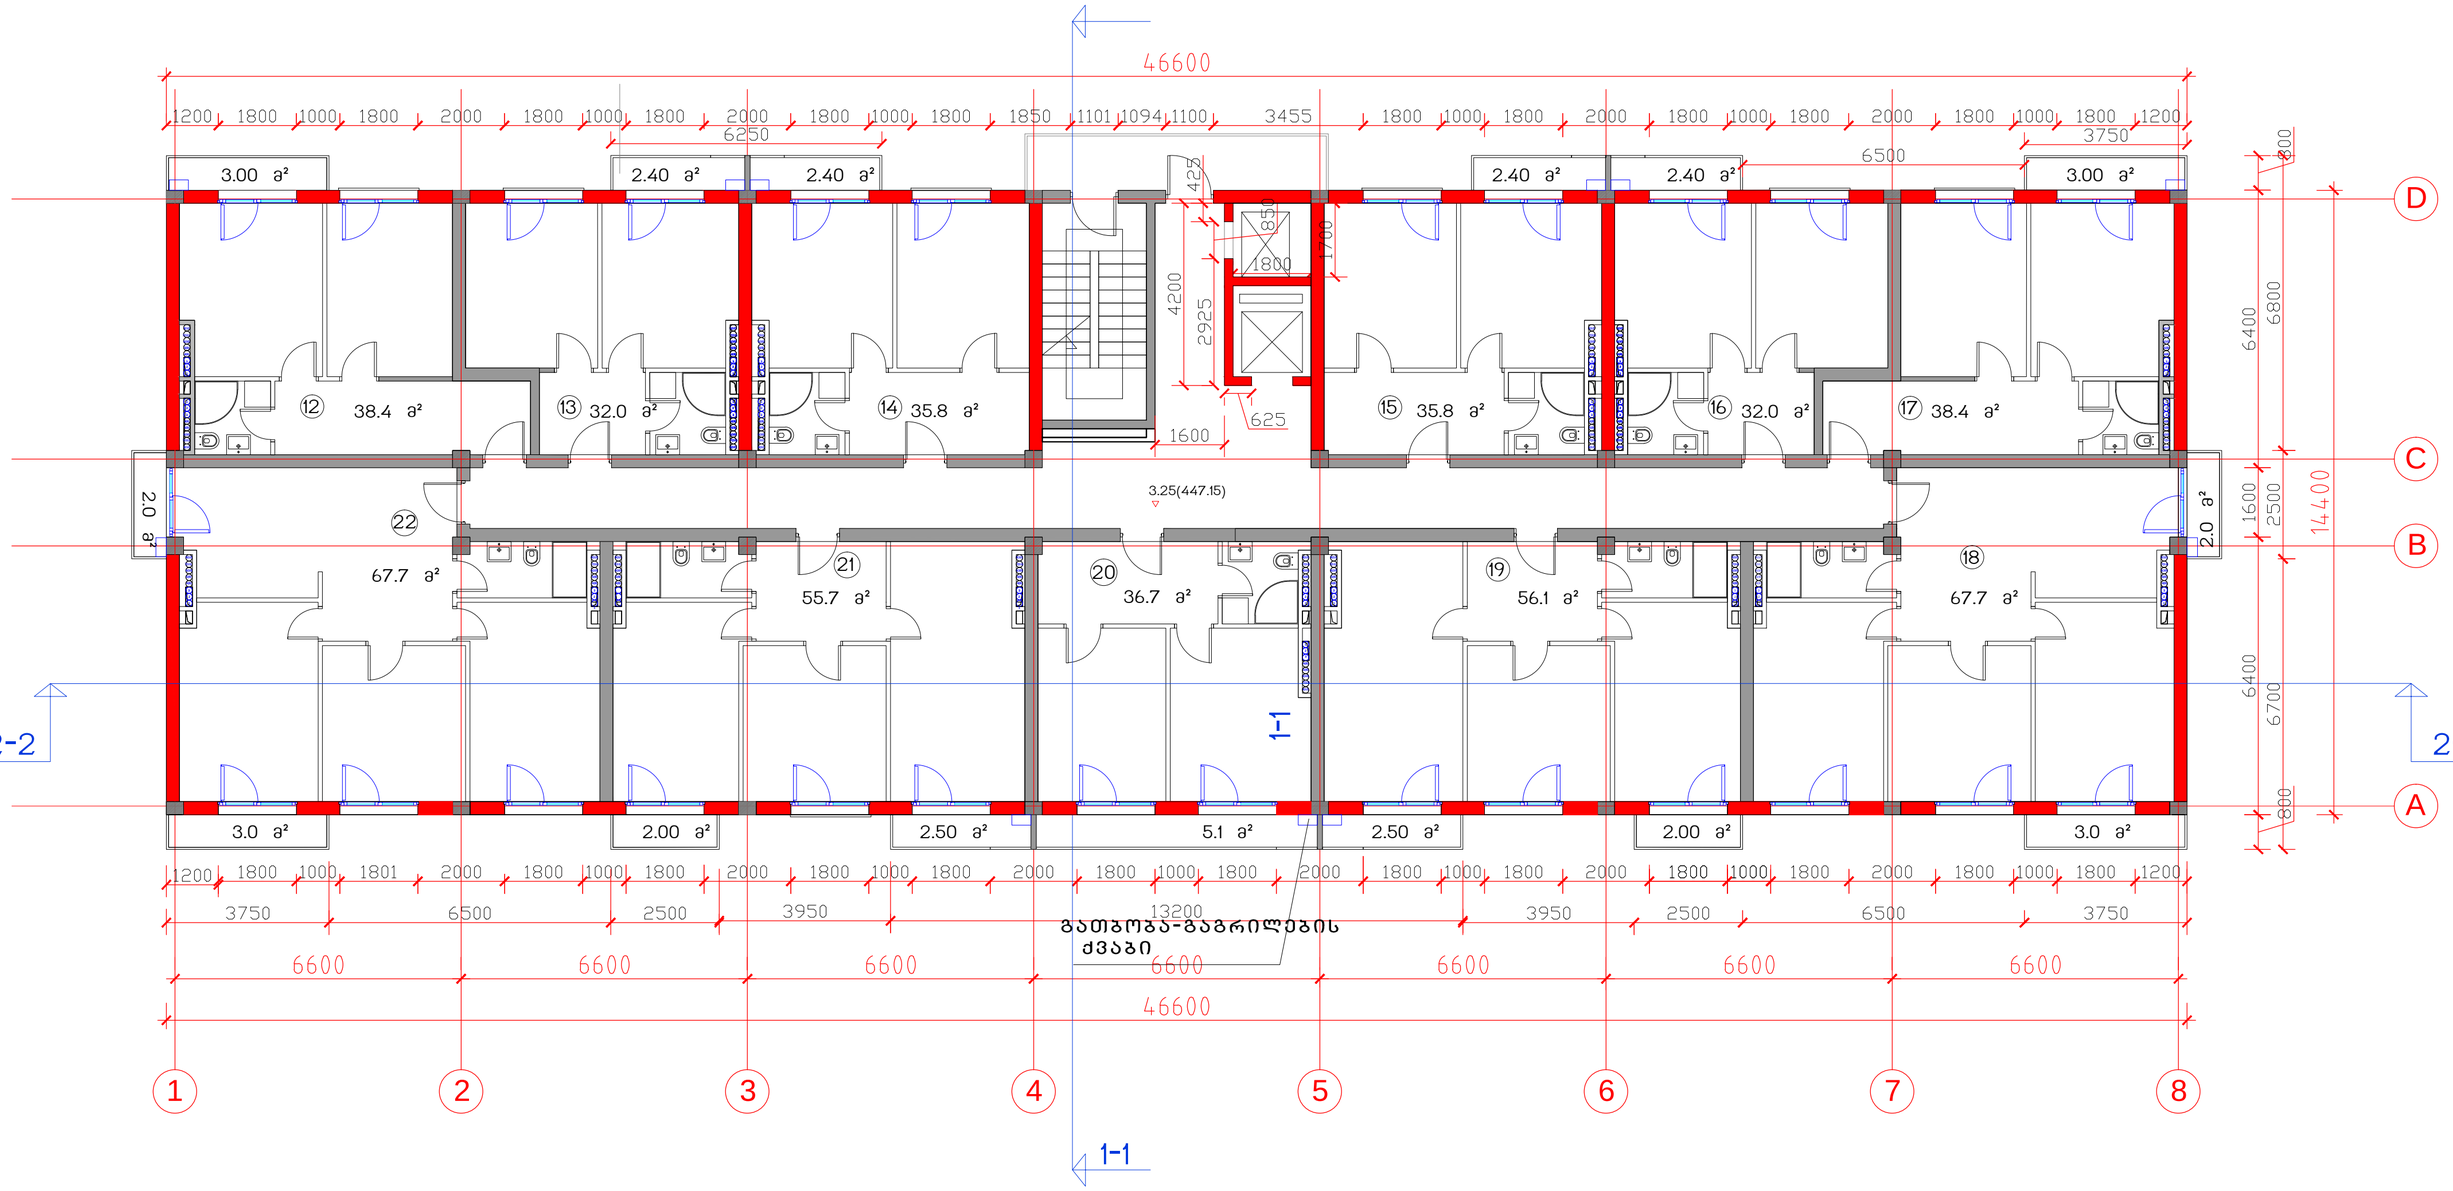

საცხოვრებელი კომპლექსი
ცოტნე დადიანის ქუჩაზე

ბლოკი E


საცხოვრებელი სახლი

საერთო ტექნიკური მონაცემები

მოშენების ფართი	671	საერთო სამშენებლო ფართი	10663.1
სართ. სამშენებლო ფართი	720	საცხოვრებელი ფართი	5949.6
სართ. საცხოვრებელი ფართი 11 ბინა	495.8	საზაფხულო ფართი	666.2
სართულის აივნების ფართი	39.7	ბინების რაოდენობა	132
სართულის საერთო ფართი	585.7	საერთო საანგარიშო ფართი	7028.4
		სართულების რაოდენობა	12 სულ, 2 მიწისქვეშა

სართულის გეგმა 3.25 ნიშნულზე მ.1:100

თანამდებობა	გვარი	ხელმოწერა	სტად.
პრ.ხელმძღვ.	გ.აგულაძე		პროექ.
მთ.არქიტექტ	ი.შარაბიძე		ფშრ.რ.
დაამუშავა	ი.შარაბიძე		21
შეამოწმა	რ.ჩომახიძე		ფვ. №
15.03.2015	STUDIA 21		4

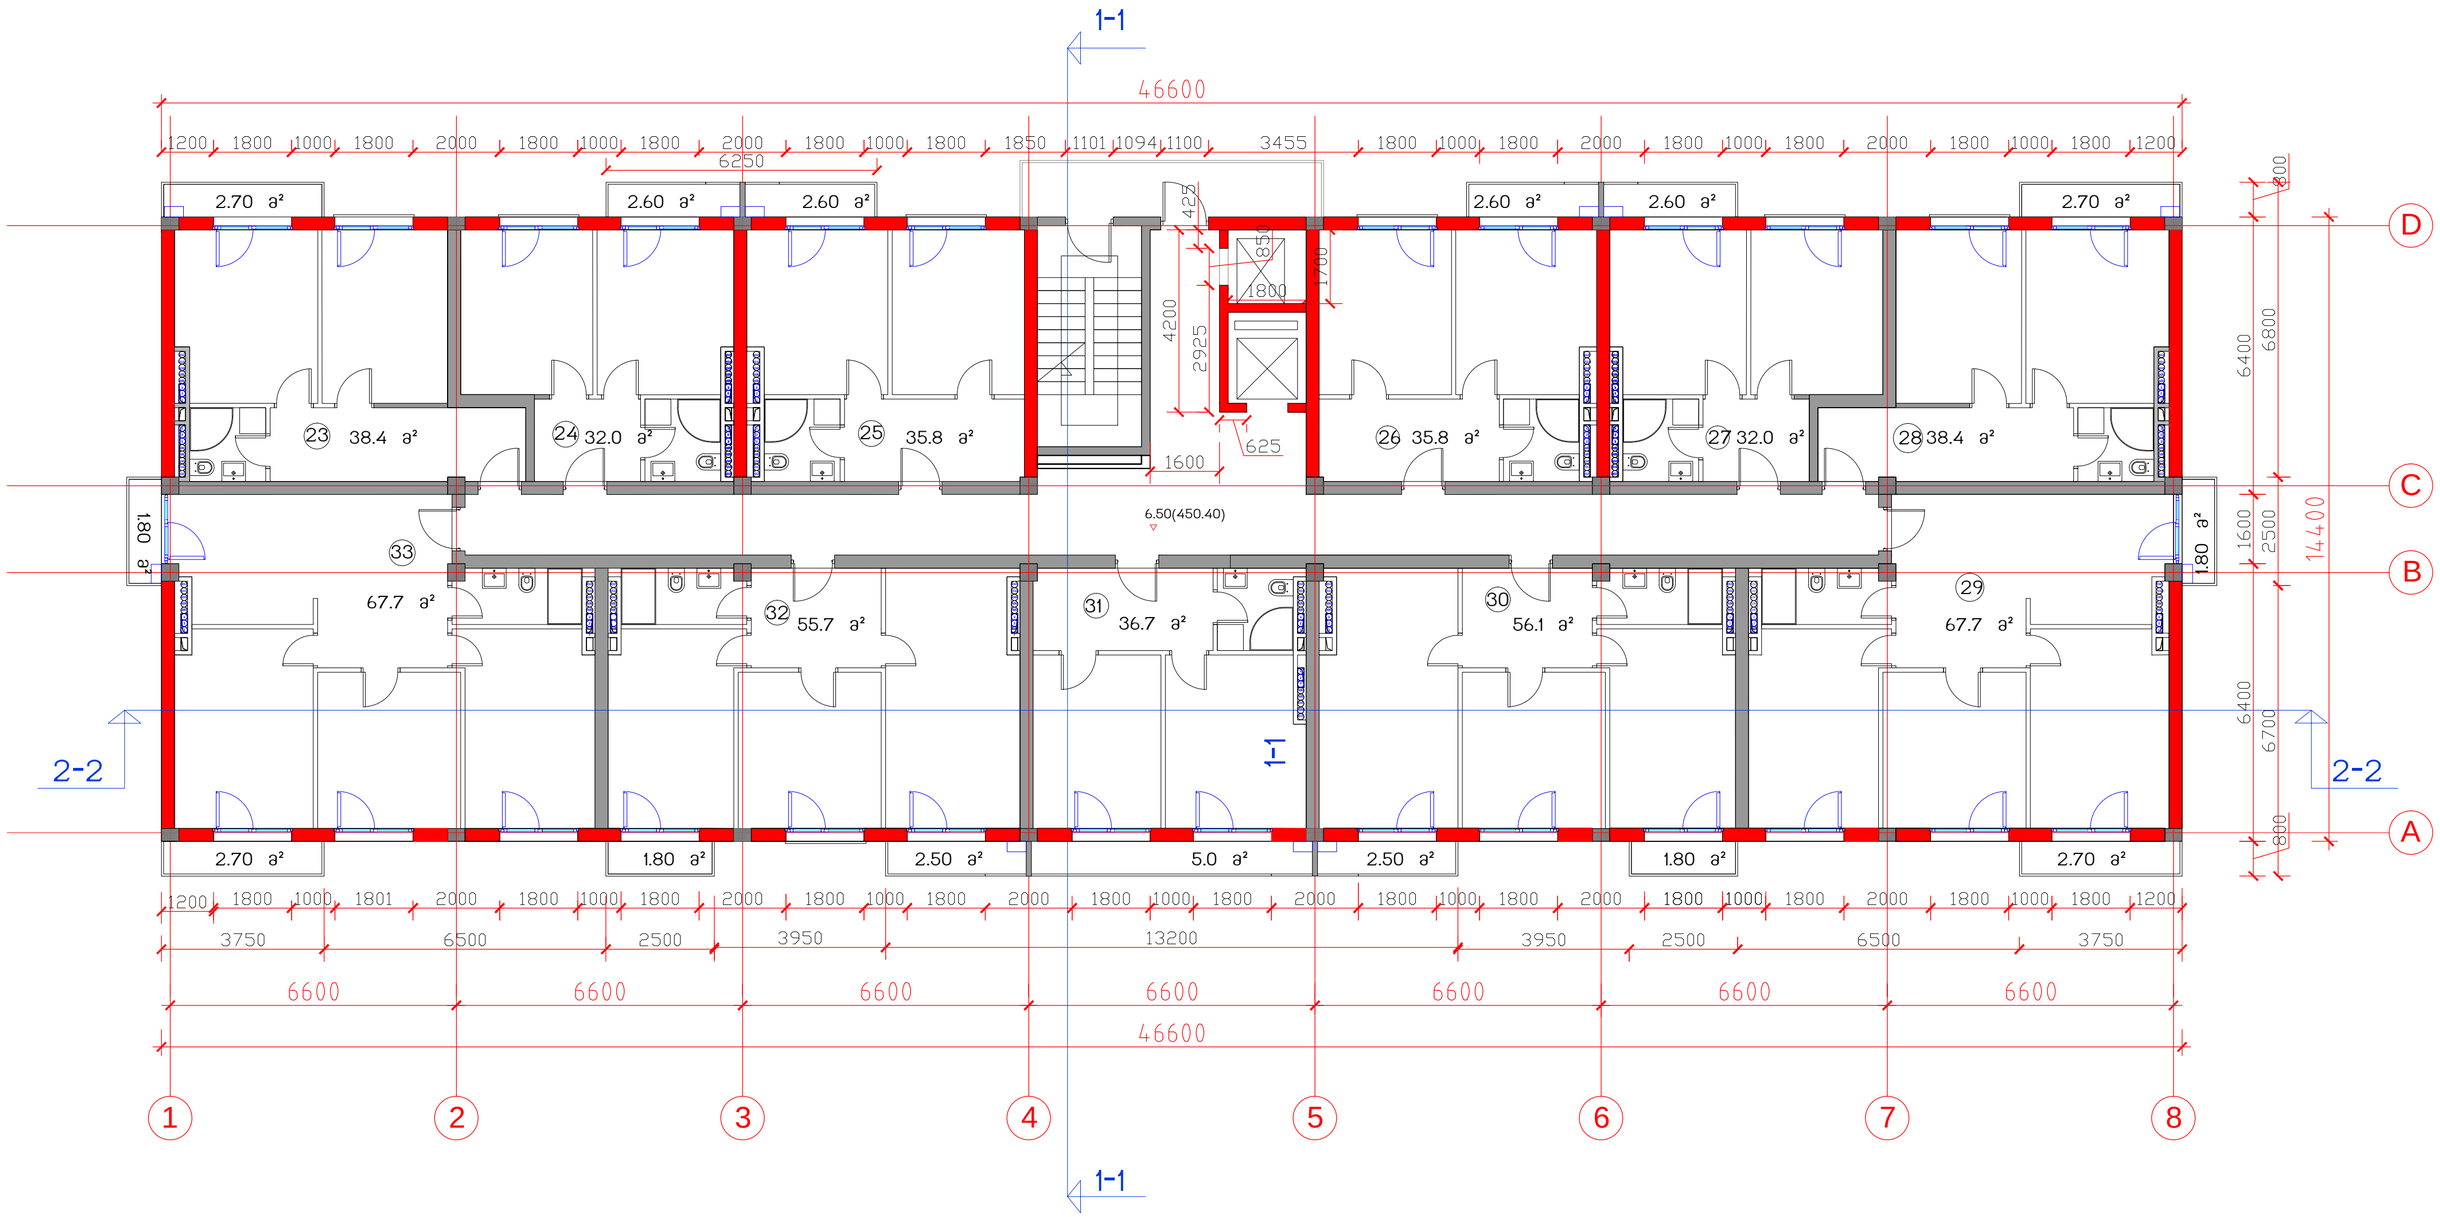

საცხოვრებელი კომპლექსი
ცოტნე დადიანის ქუჩაზე

ბლოკი E

საცხოვრებელი სახლი


ჩ

საერთო
ტექნიკური მონაცემები

მოშენების ფართი	671	საერთო სამშენებლო ფართი	10663.1
სართ. სამშენებლო ფართი	720	საცხოვრებელი ფართი	5949.6
სართ. საცხოვრებელი ფართი 11 ბინა	495.8	საზაფხულო ფართი	666.2
სართულის ტერასების ფართი	39.7	ბინების რაოდენობა	132
სართულის საინგარიშო ფართი	585.7	საერთო საინგარიშო ფართი	7028.4
		სართულების რაოდენობა	12 სულ, 2 მიწისქვეშა

სართულის გეგმა 6.50 ნიშნულზე მ.1:100

თანამდებობა	გვარი	ხელმოწერა	სტად.
პრ.ხელმძღვ.	გ.აბულაძე		პროექ.
მთ.არქიტექტ	ი.შარაგიძე		ფურ.რ.
დაამუშავა	ი.შარაგიძე		
შეამოწმა	რ.ჩომახიძე		ფ. №
15.03.2015	STUDIA 21		5

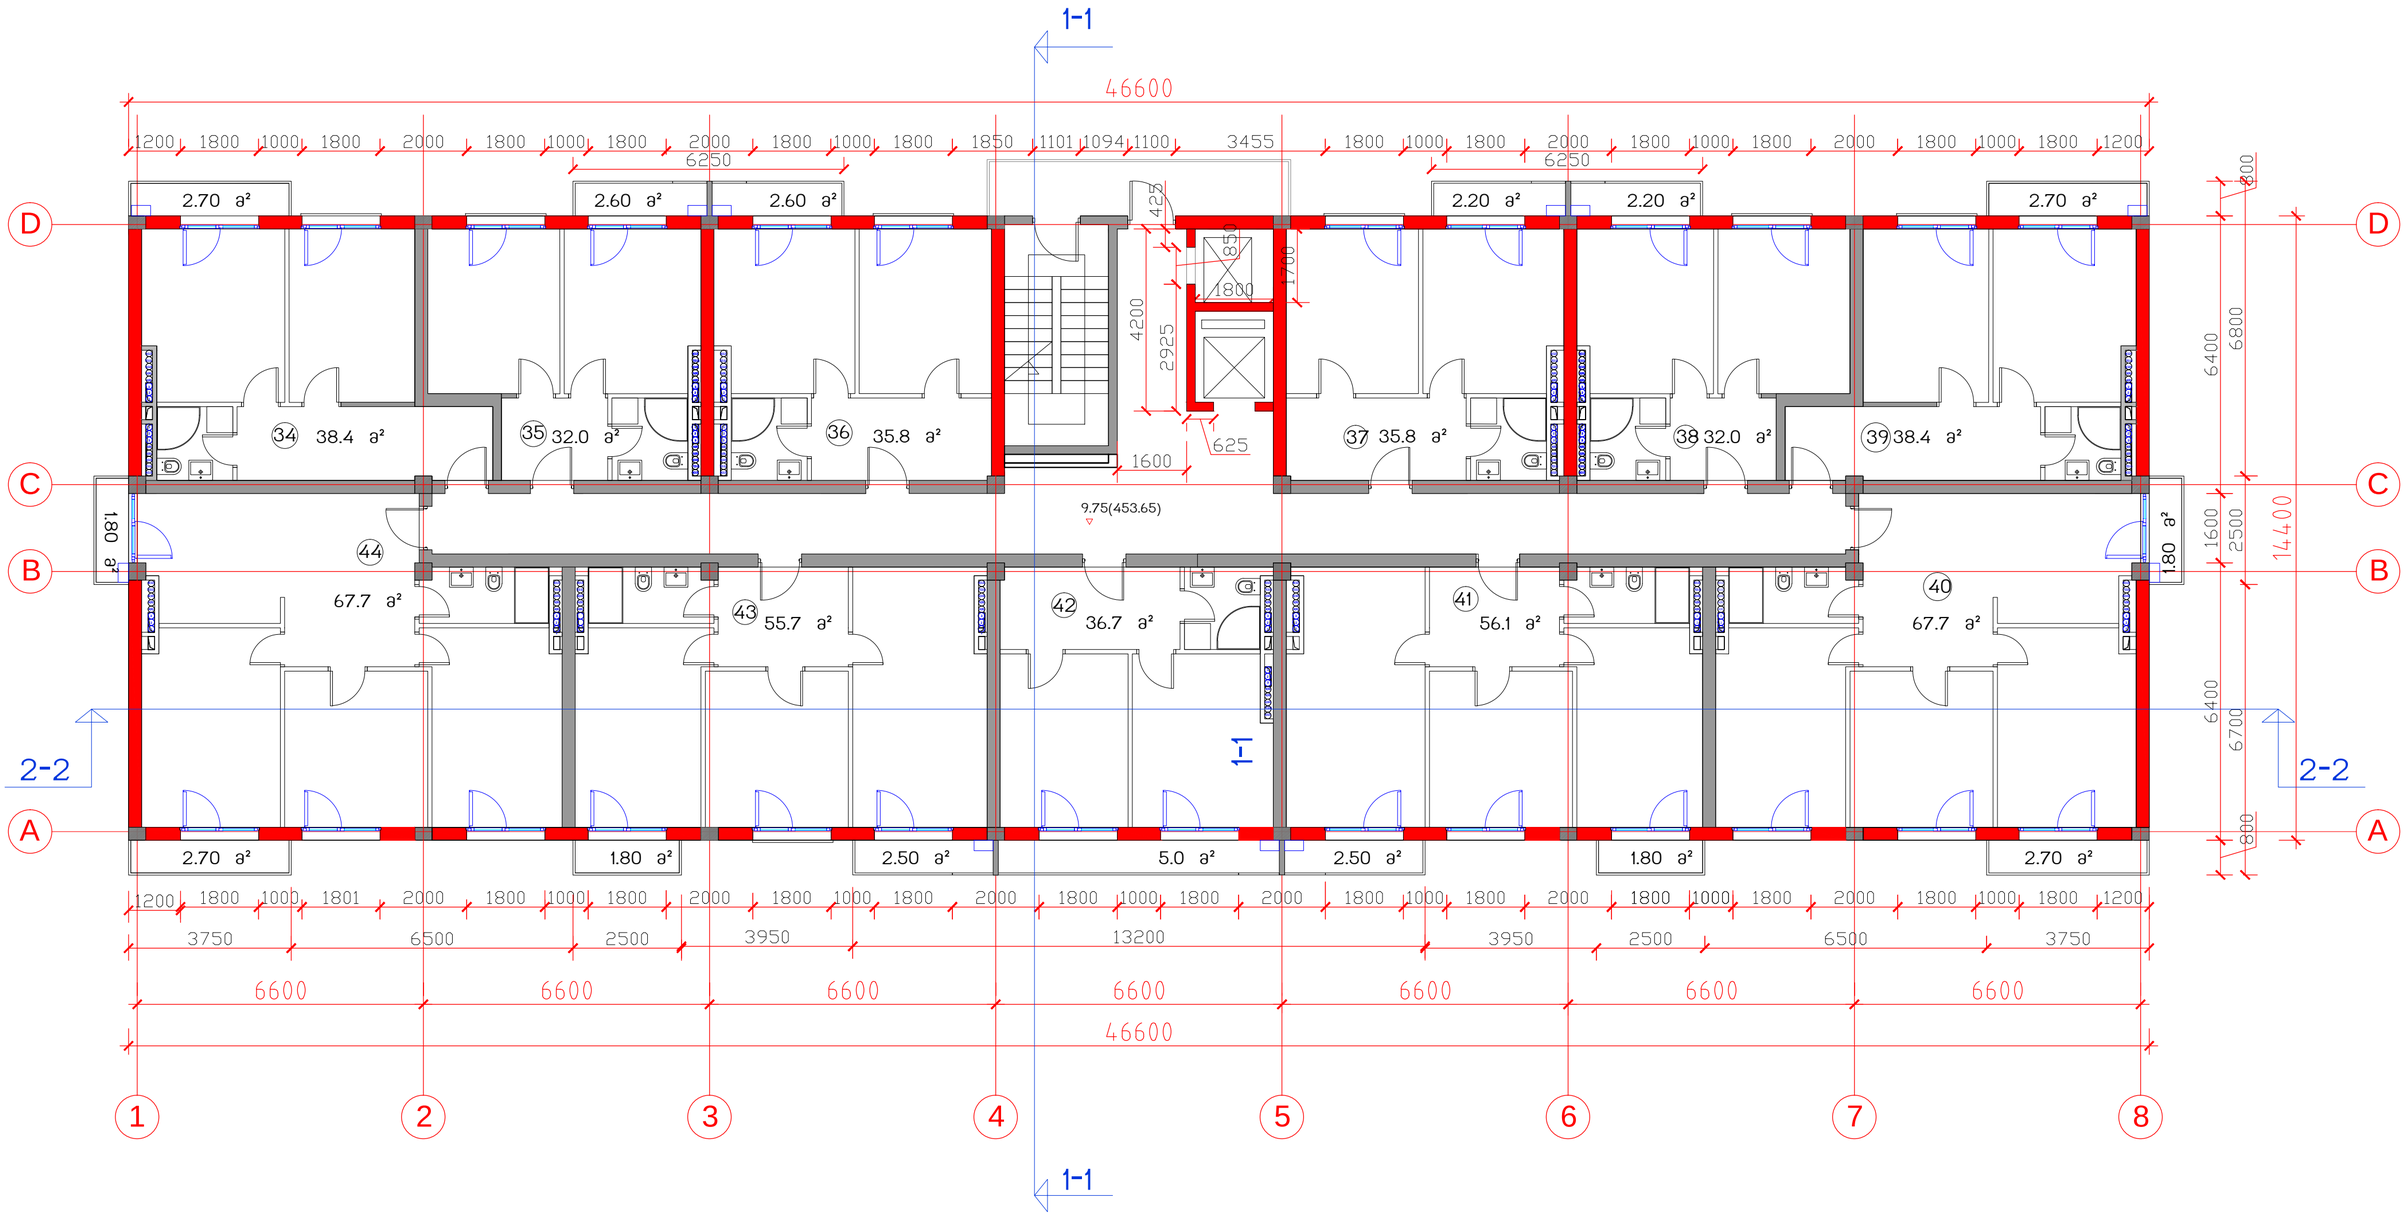

საცხოვრებელი კომპლექსი
ცოტნე დადიანის ქუჩაზე
ბლოკი E


საცხოვრებელი სახლი

საერთო
ტექნიკური მონაცემები

მოშენების ფართი	671	საერთო სამშენებლო ფართი	10663.1
სართ. სამშენებლო ფართი	720	საცხოვრებელი ფართი	5949.6
სართ. საცხოვრებელი ფართი 11 ბინა	495.8	საზაფხულო ფართი	666.2
სართულის ტერასების ფართი	39.7	ბინების რაოდენობა	132
სართულის საინჟარიშო ფართი	585.7	საერთო საინჟარიშო ფართი	7028.4
		სართულების რაოდენობა	12 სულ, 2 მიწისქვეშა

სართულის გეგმა 9.75 ნიშნულზე მ1:100


თანამდებობა	გვარი	ხელმოწერა	სტად.
პრ.ხელმძღვ.	გ.აგულაძე		პროექ.
მთ.არქიტექტ	ი.შარაბიძე		ფურც.რ.
დაამუშავა	ი.შარაბიძე		
შეამოწმა	რ.ჩომახიძე		ფც. №
15.03.2015	STUDIA 21		6

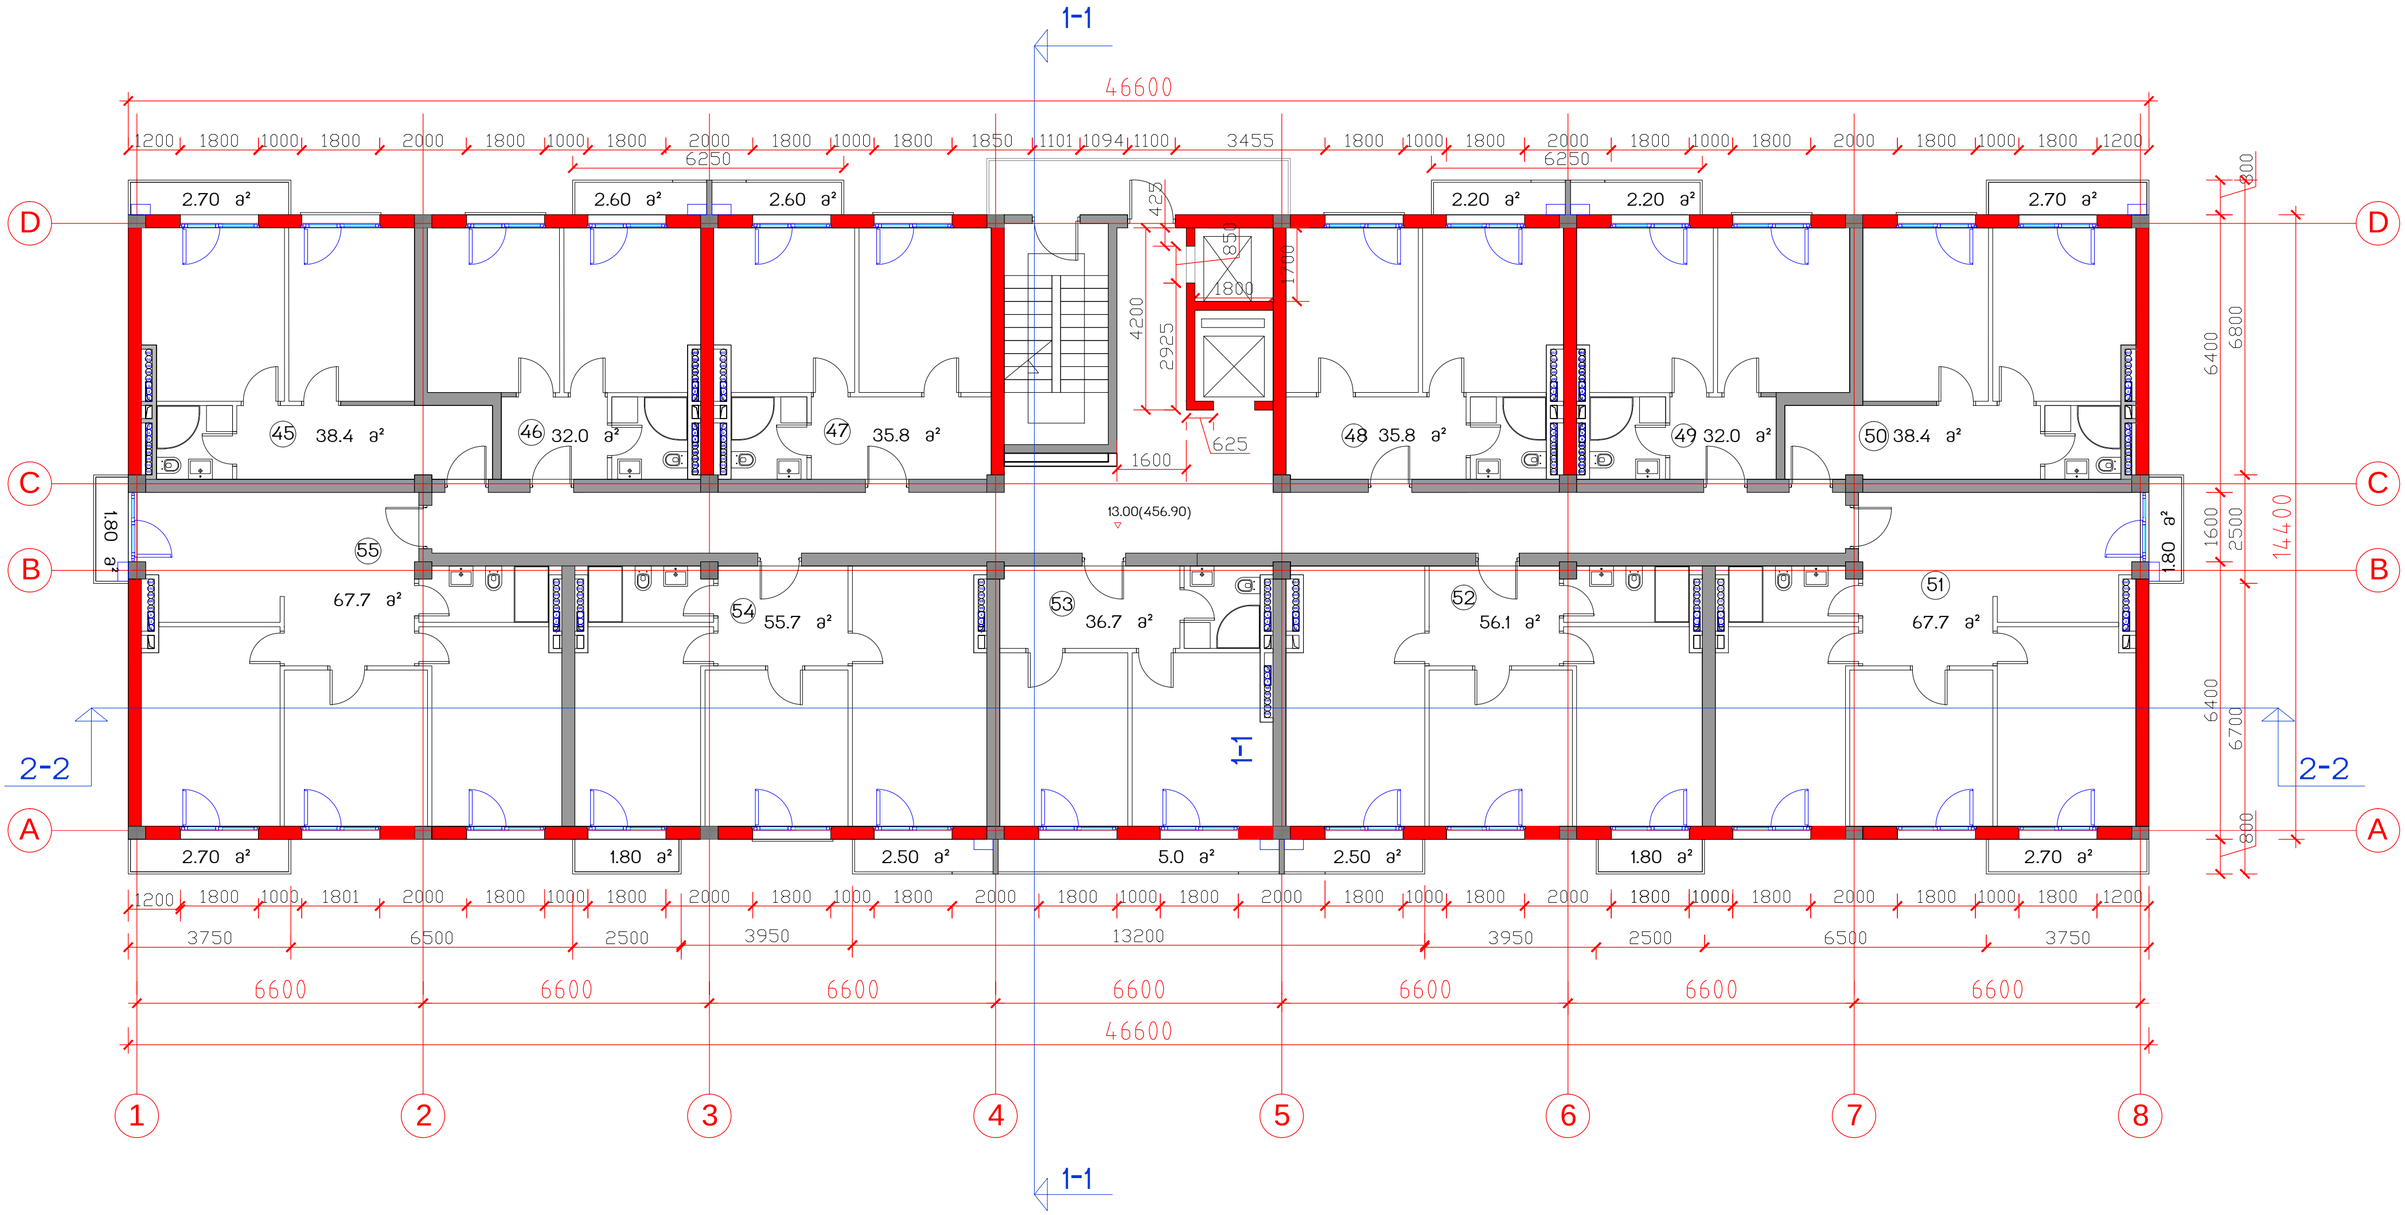

საცხოვრებელი კომპლექსი ცოტნე დადიანის ქუჩაზე	საერთო ტექნიკური მონაცემები		
ბლოკი E	მოშენების ფართი	671	საერთო სამშენებლო ფართი	10663.1
საცხოვრებელი სახლი	სართ. სამშენებლო ფართი	720	საცხოვრებელი ფართი	5949.6
	სართ. საცხოვრებელი ფართი 11 ბინა	495.8	საზაფხულო ფართი	666.2
	სართულის ტერასების ფართი	39.7	ბინების რაოდენობა	132
	სართულის საინჟარიშო ფართი	585.7	საერთო საინჟარიშო ფართი	7028.4
			სართულების რაოდენობა	12 სართ, 2 მიწისქვეშა

სართულის გეგმა 13.00 ნიშნულზე მ1:100

თანამდებობა	გვარი	ხელმოწერა	სტად.
პრ.ხელმძღვ.	გ.აბულაძე		პროექ.
მთ.არქიტექტ	ი.შარაბიძე		ფშრ.რ.
დაამუშავა	ი.შარაბიძე		
შეამოწმა	რ.ჩომახიძე		ფ. №
15.02.2015	STUDIA 21		7

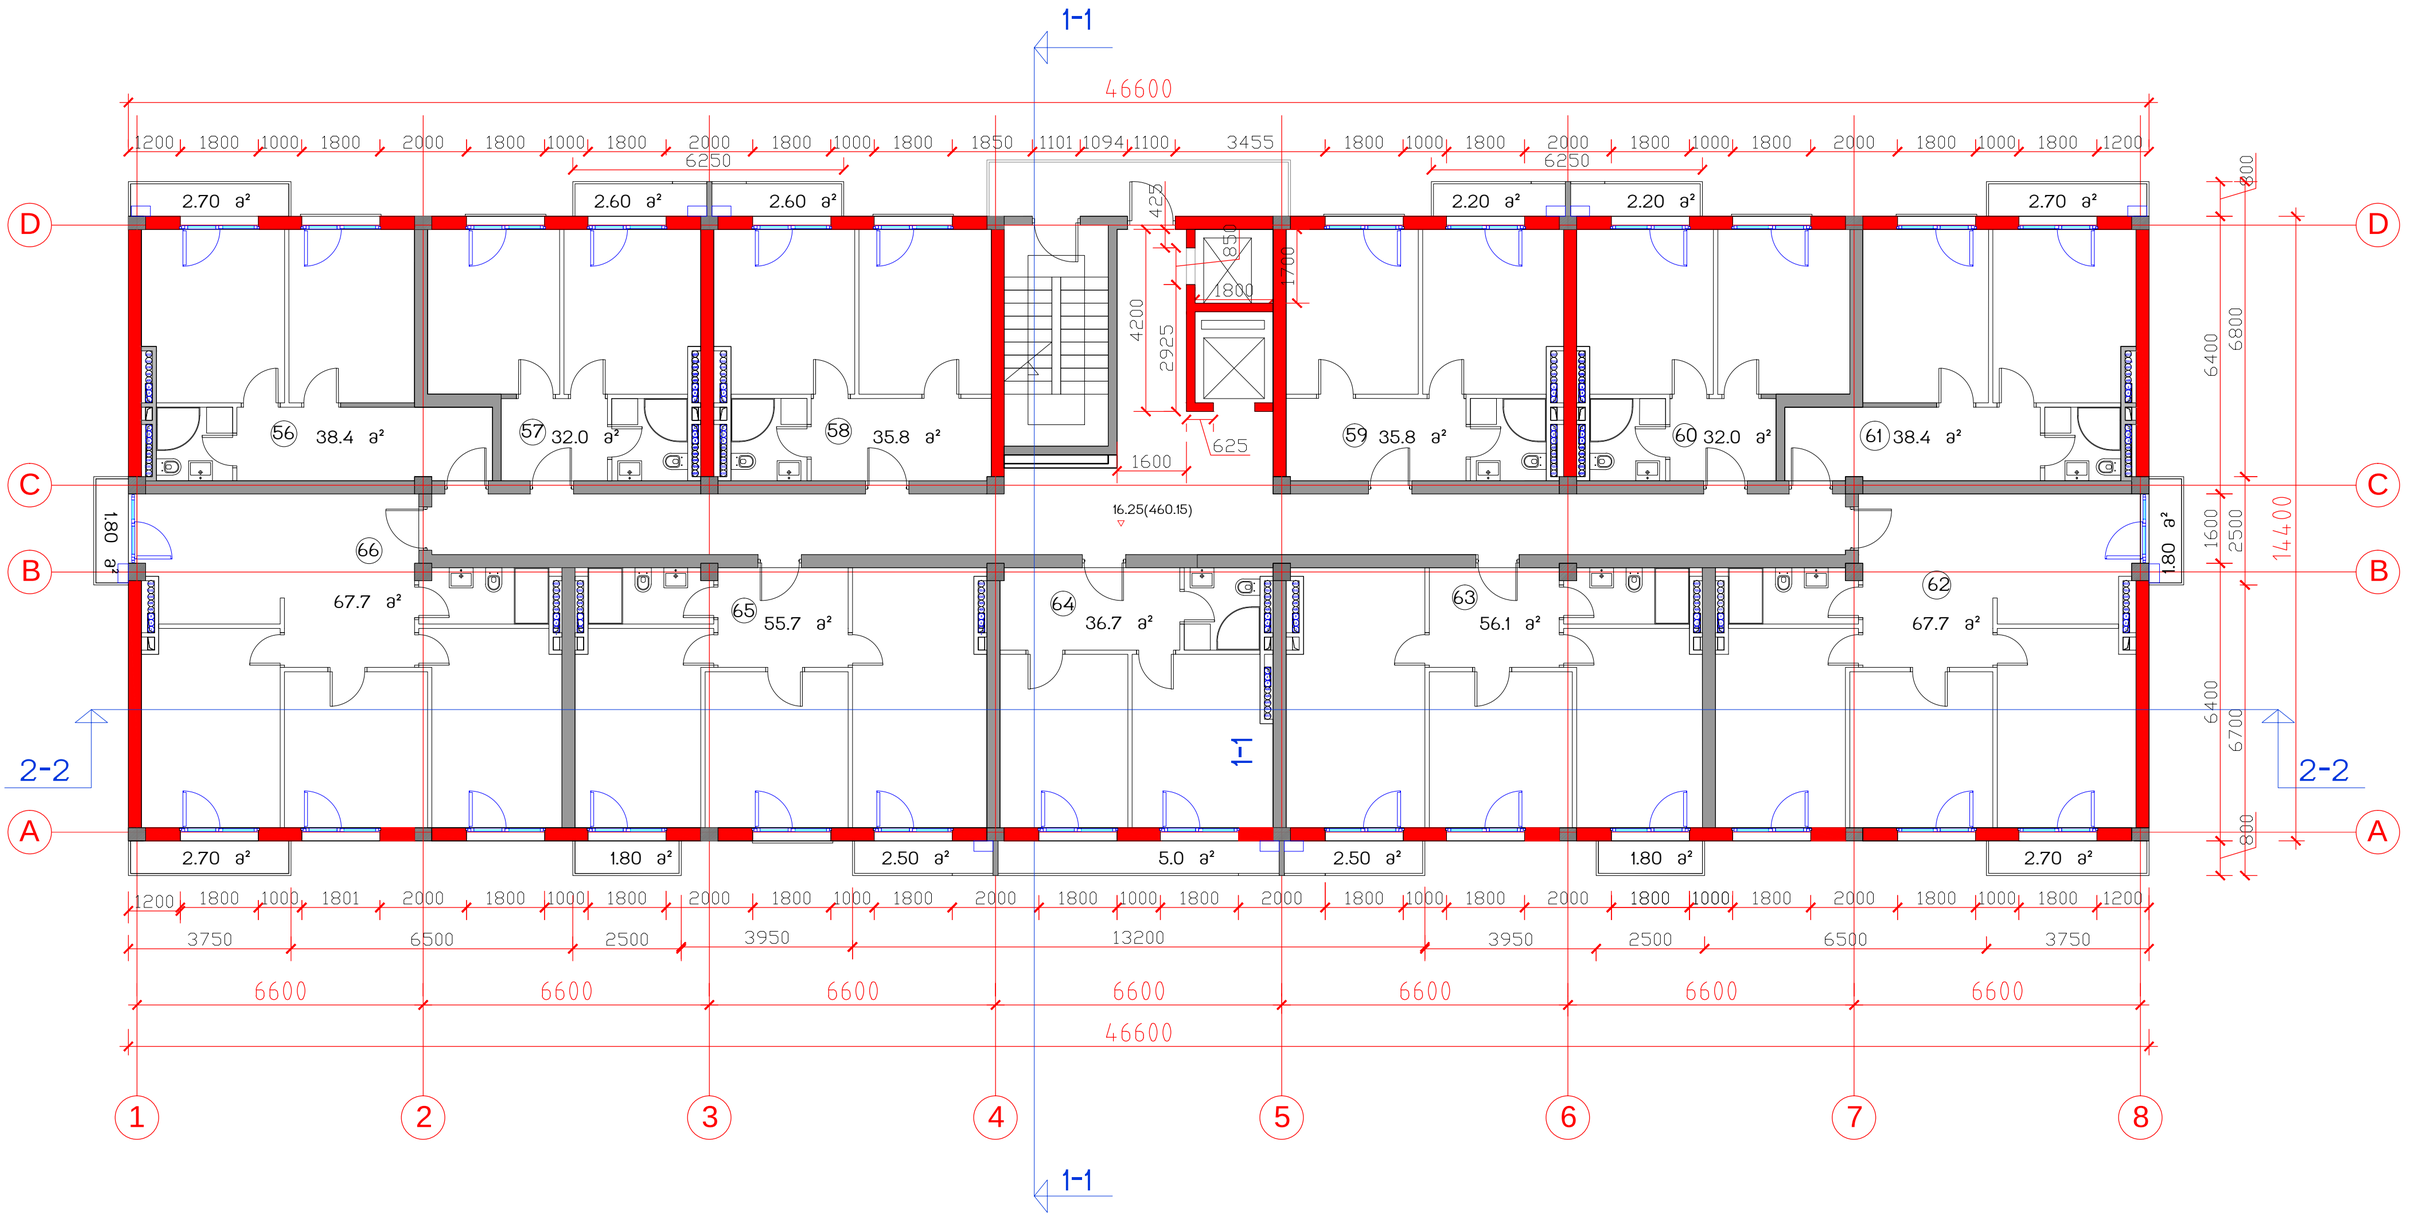

საცხოვრებელი კომპლექსი
ცოტნე დადიანის ქუჩაზე

ბლოკი E


საცხოვრებელი სახლი

საერთო
ტექნიკური მონაცემები

მოშენების ფართი	671	საერთო სამშენებლო ფართი	10663.1
სართ. სამშენებლო ფართი	720	საცხოვრებელი ფართი	5949.6
სართ. საცხოვრებელი ფართი 11 ბინა	495.8	საზაფხულო ფართი	666.2
სართულის ტერასების ფართი	39.7	ბინების რაოდენობა	132
სართულის საინჟარინო ფართი	585.7	საერთო საინჟარინო ფართი	7028.4
		სართულების რაოდენობა	12 სულ, 2 მიწისქვეშა

სართულის გეგმა 16.25 ნიშნულზე მ1:100

თანამდებობა	გვარი	ხელმოწერა	სტად.
პრ.ხელმძღვ.	გ.აგულაძე		პროექ.
მთ.არქიტექტ	ი.შარაბიძე		ფურ.რ.
დაამუშავა	ი.შარაბიძე		
შეამოწმა	რ.ჩომახიძე		ფვ. №
15.03.2015	STUDIA 21		8

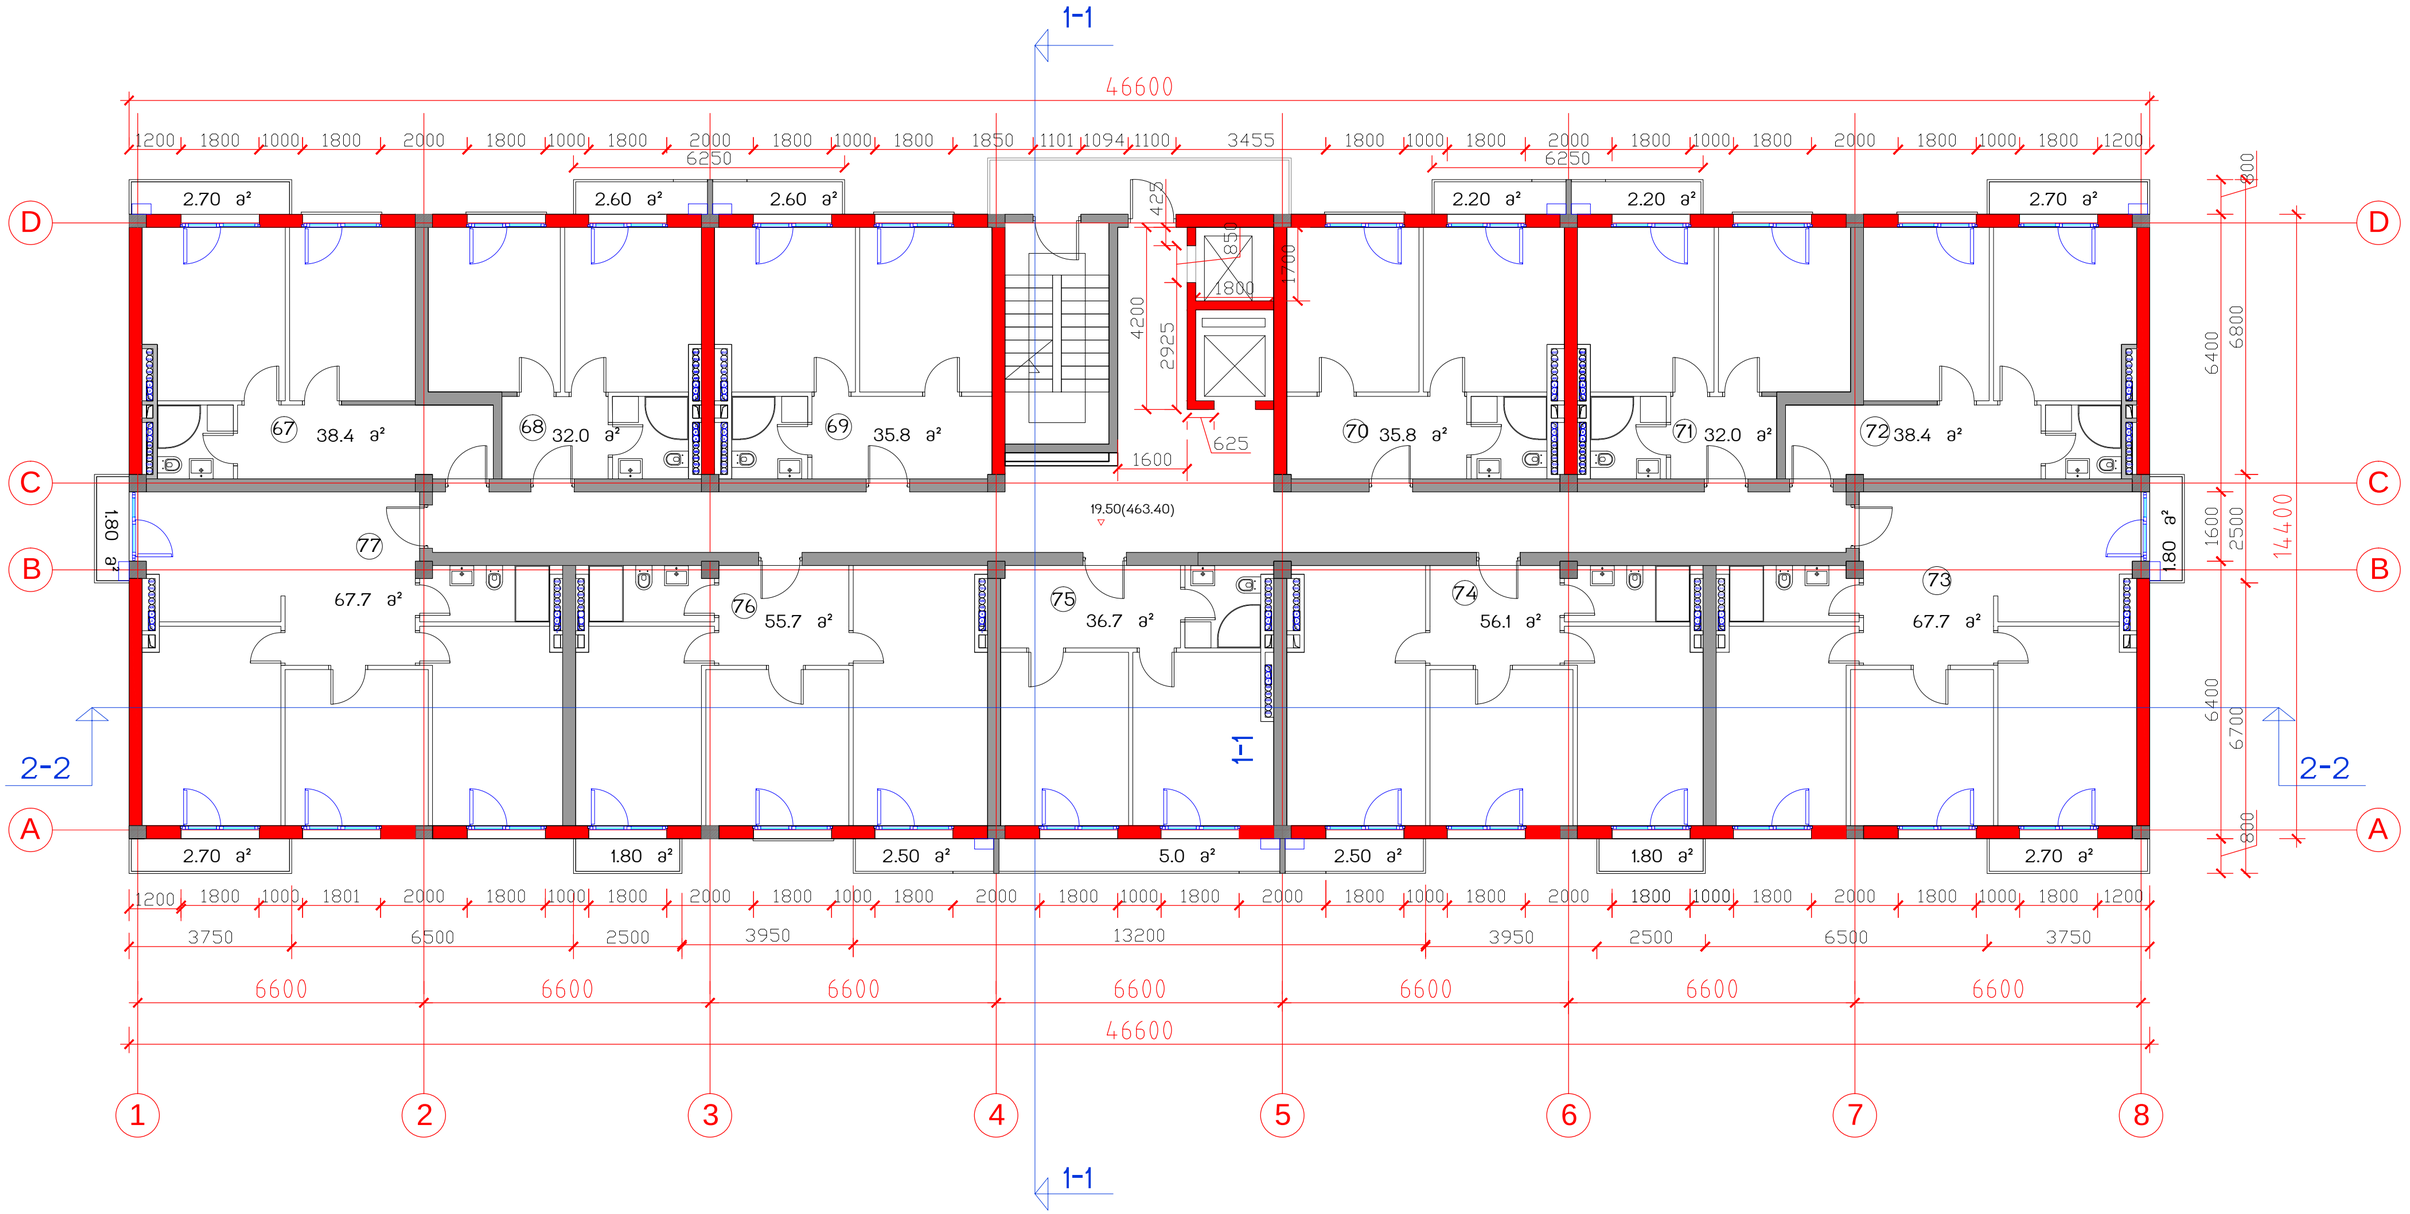

საცხოვრებელი კომპლექსი
ცოტნე დადიანის ქუჩაზე


ბლოკი E

საცხოვრებელი სახლი

საერთო ტექნიკური მონაცემები			
მოშენების ფართი	671	საერთო სამშენებლო ფართი	10663.1
სართ. სამშენებლო ფართი	720	საცხოვრებელი ფართი	5949.6
სართ. საცხოვრებელი ფართი 11 ბინა	495.8	საზაფხულო ფართი	666.2
სართულის ტერასების ფართი	39.7	ბინების რაოდენობა	132
სართულის საანგარიშო ფართი	585.7	საერთო საანგარიშო ფართი	7028.4
		სართულების რაოდენობა	12 სულ, 2 მიწისქვეშა

სართულის გეგმა 19.50 ნიშნულზე მ.1:100

თანამდებობა	გვარი	ხელმოწერა	სტად.
არ.ხელმძღვ.	გ.აგულაძე		პროექ.
მთ.არქიტექტ	ი.შარაბიძე		ფურ.რ.
დაამუშავა	ი.შარაბიძე		
შეამოწმა	რ.ჩომახიძე		ფვ. №
15.03.2015	STUDIA 21		9

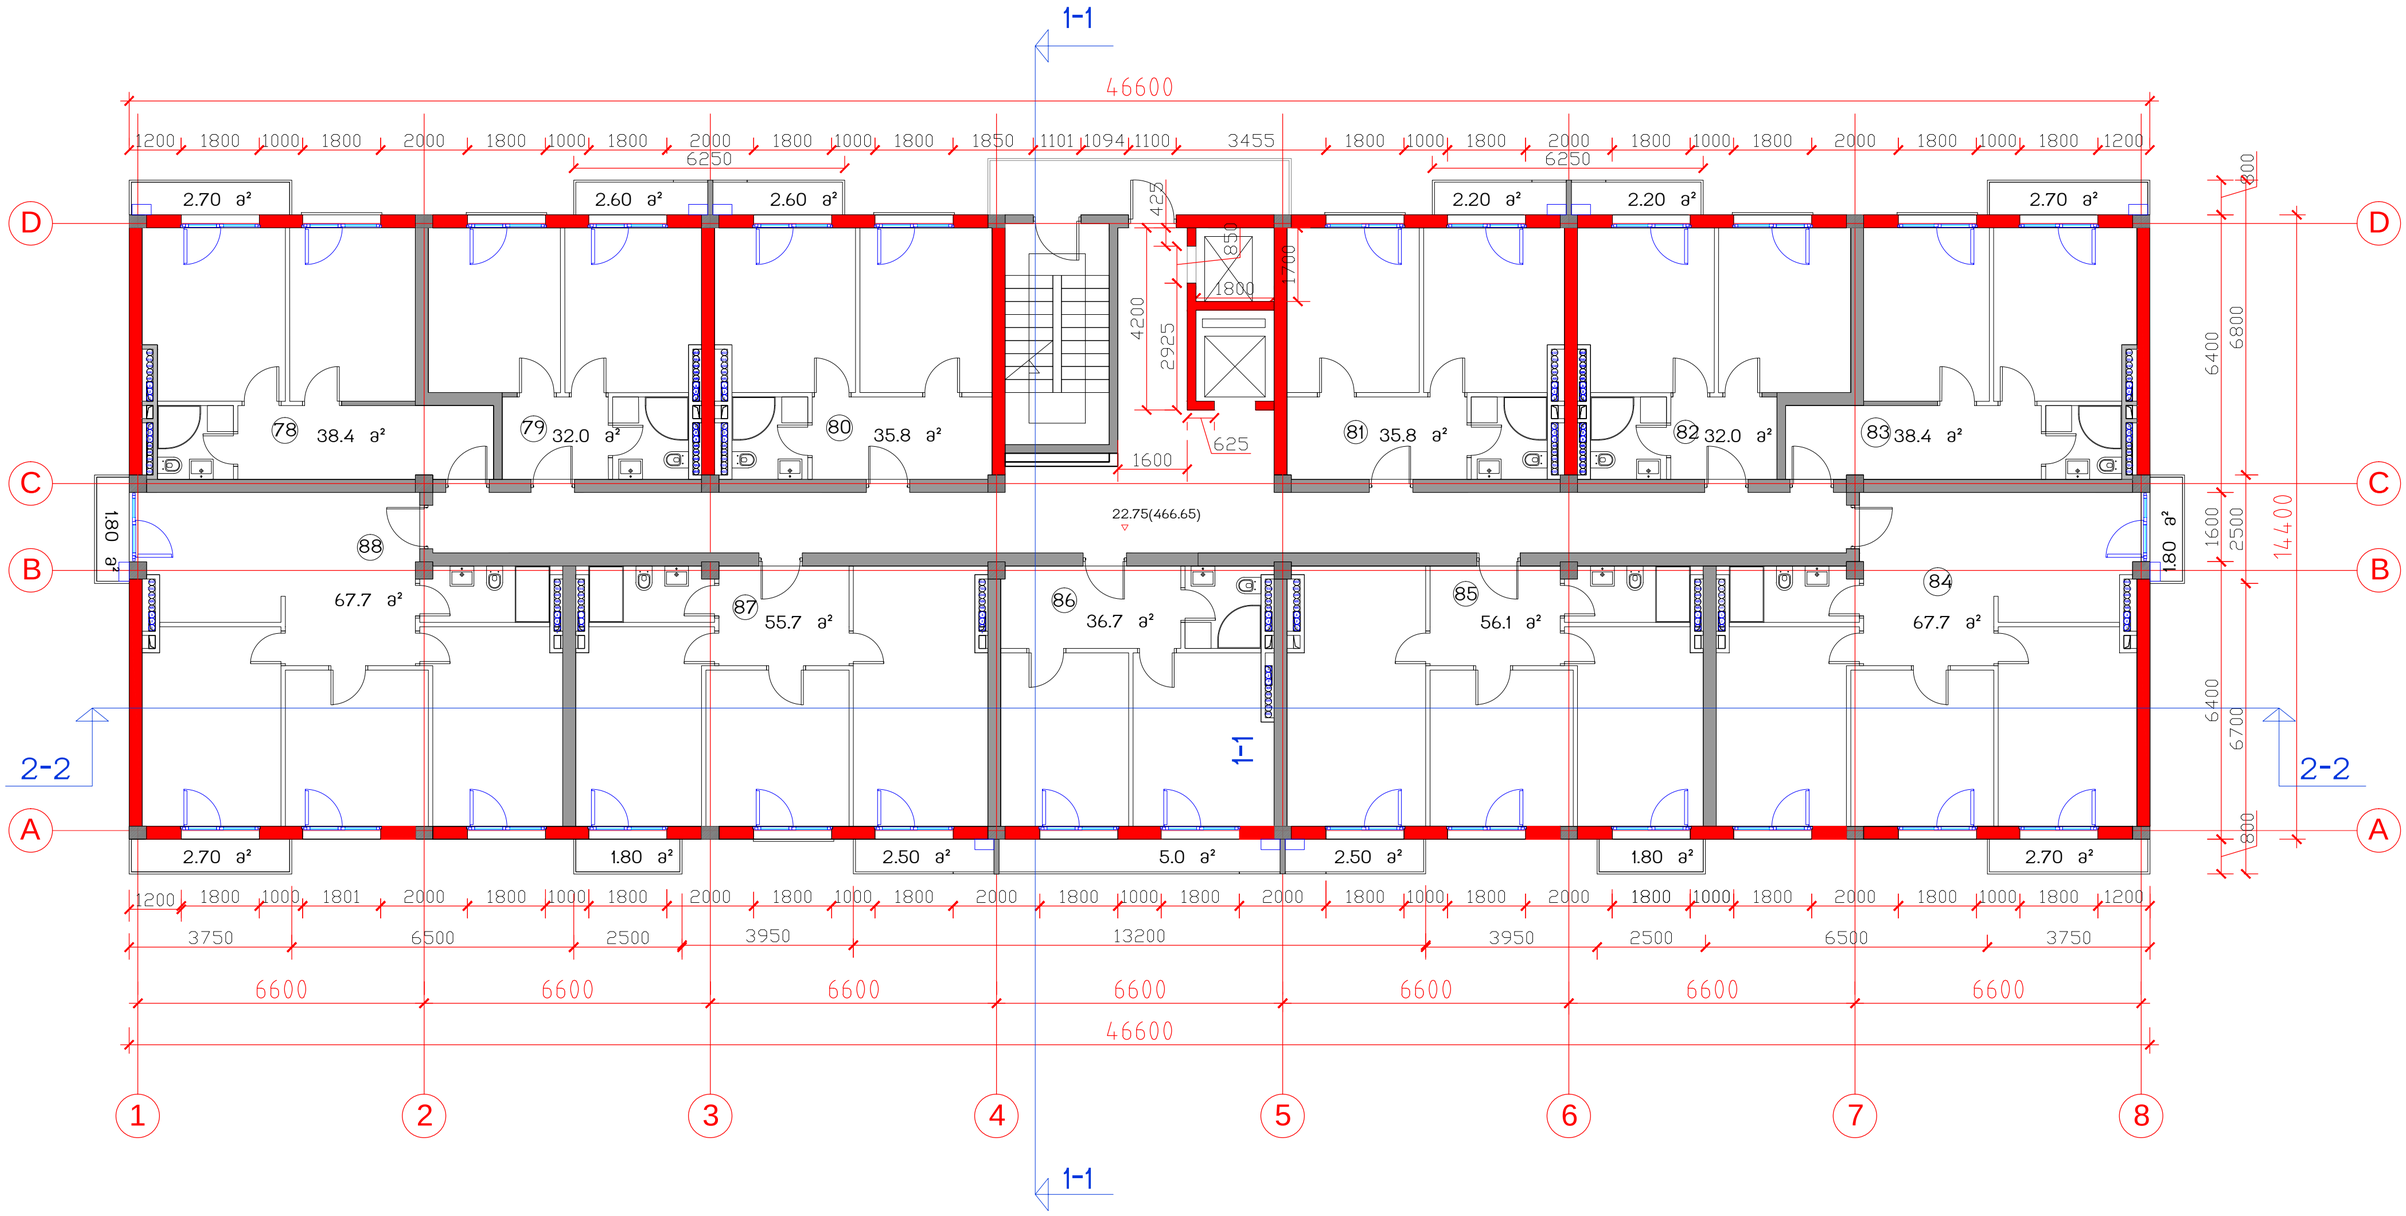

საცხოვრებელი კომპლექსი
ცოტნე დადიანის ქუჩაზე


ბლოკი E

საცხოვრებელი სახლი

საერთო ტექნიკური მონაცემები			
მოშენების ფართი	671	საერთო სამშენებლო ფართი	10663.1
სართ. სამშენებლო ფართი	720	საცხოვრებელი ფართი	5949.6
სართ. საცხოვრებელი ფართი 11 ბინა	495.8	საზაფხულო ფართი	666.2
სართულის ტერასების ფართი	39.7	ბინების რაოდენობა	132
სართულის საინჟარიშო ფართი	585.7	საერთო საინჟარიშო ფართი	7028.4
		სართულების რაოდენობა	12 სართ, 2 მიწისქვეშა

სართულის გეგმა 22.75 ნიშნულზე მ.1:100

თანამდებობა	გვარი	ხელმოწერა	სტად.
პრ.ხელმძღვ.	გ.აგულაძე		პროექ.
მთ.არქიტექტ	ი.შარაბიძე		ფურც.
დაამუშავა	ი.შარაბიძე		
შეამოწმა	რ.ჩომახიძე		ფ. №
15.03.2015	STUDIA 21		10

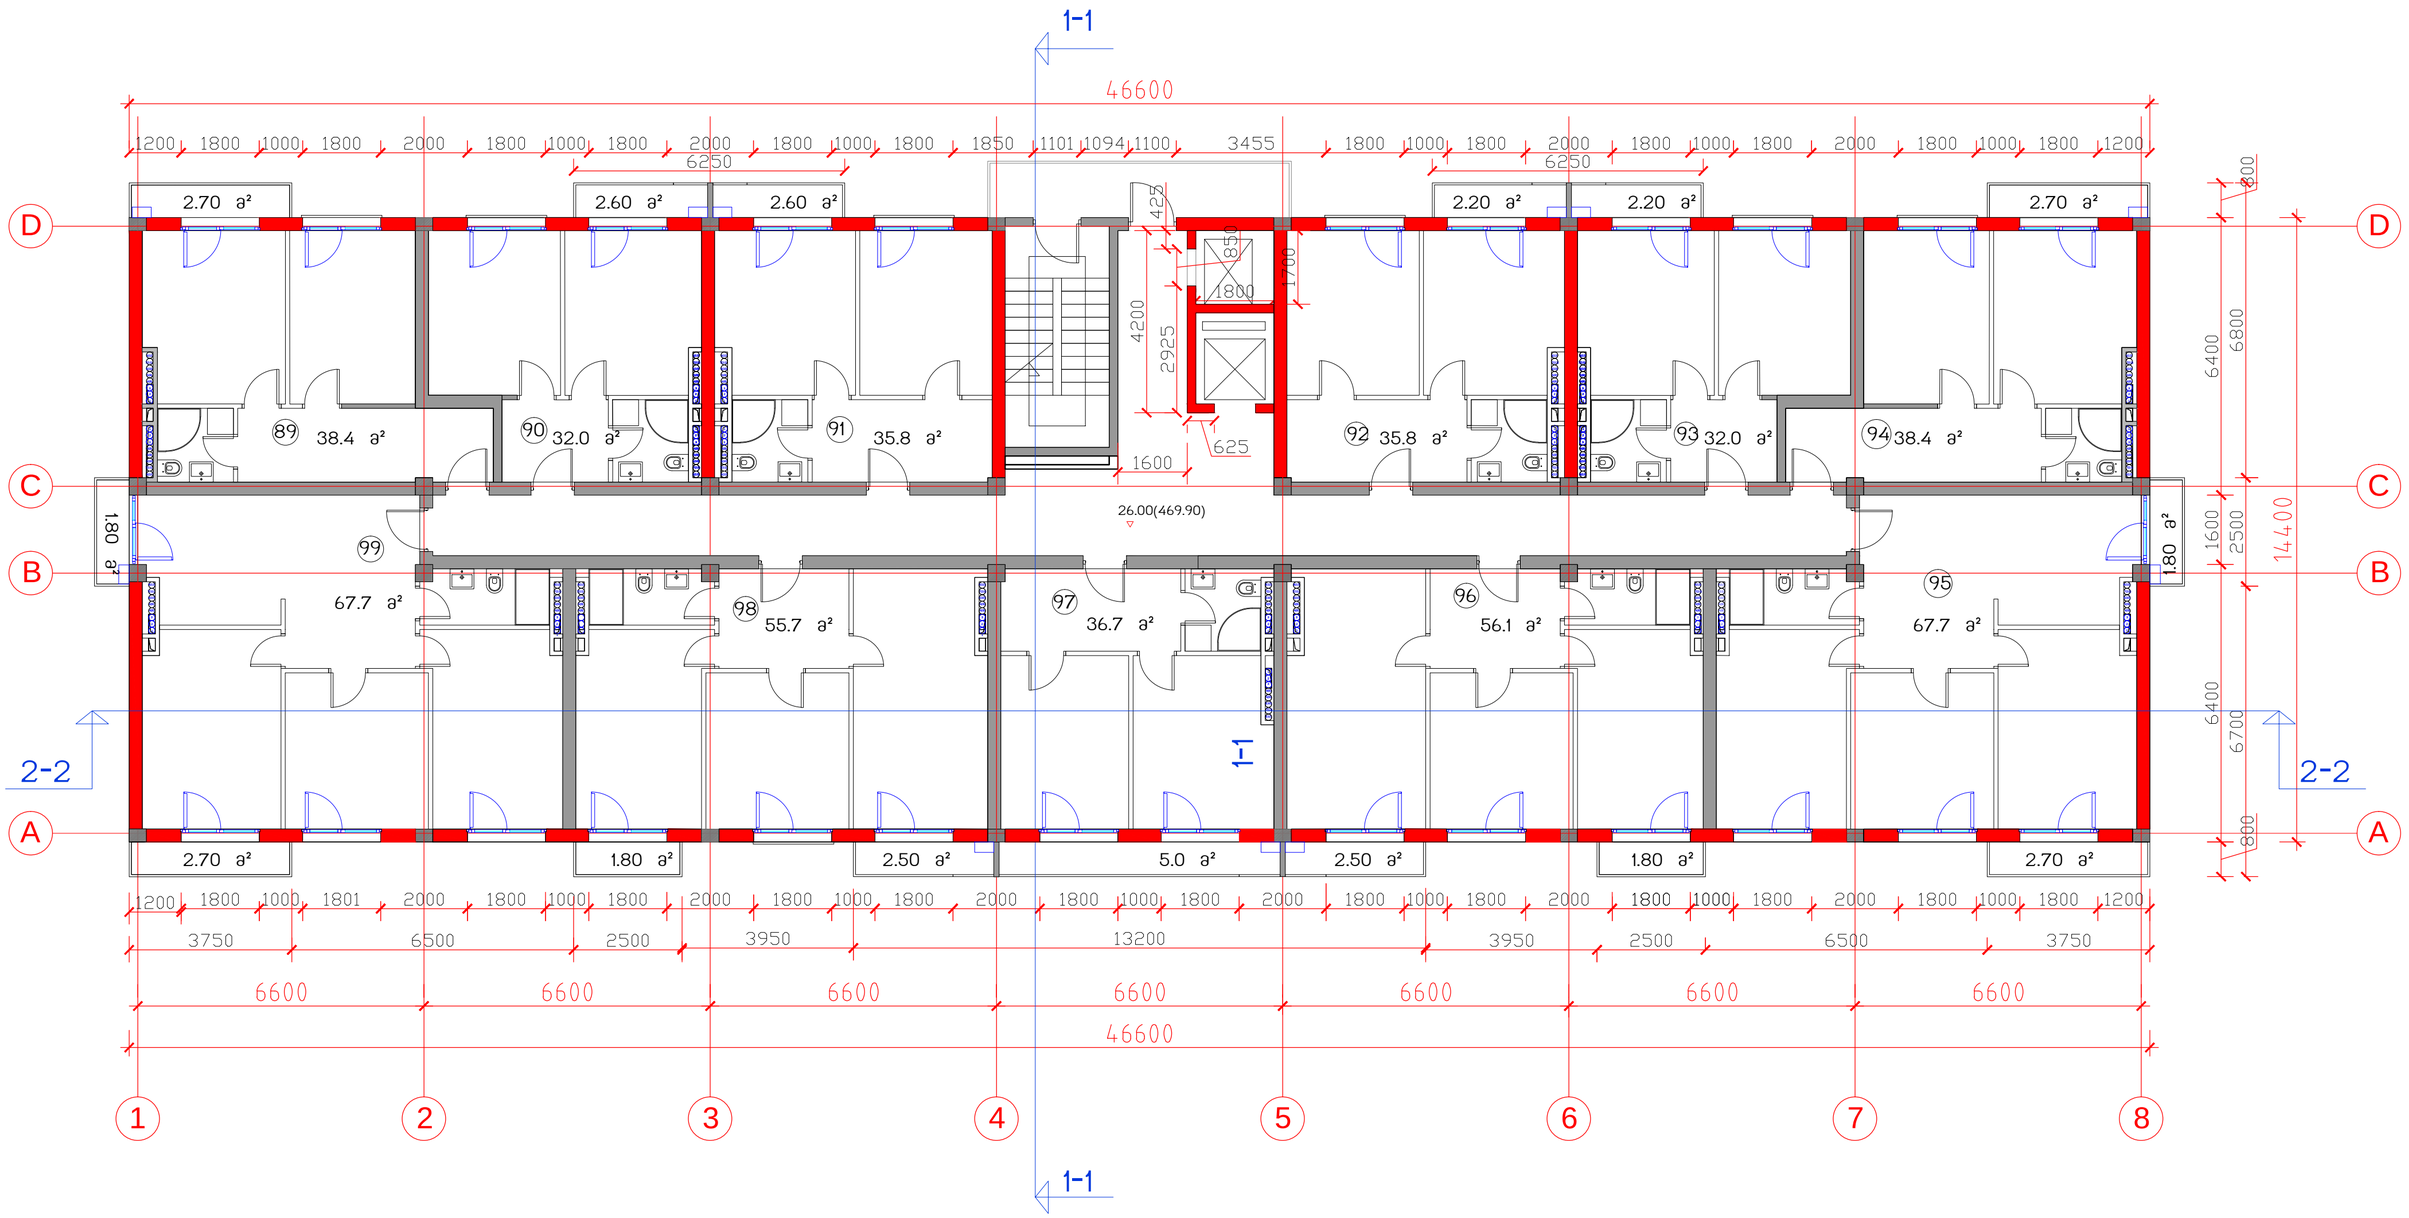

საცხოვრებელი კომპლექსი
ცოტნე დადიანის ქუჩაზე

ბლოკი E

საცხოვრებელი სახლი


ჩ

საერთო
ტექნიკური მონაცემები

მოშენების ფართი	671	საერთო სამშენებლო ფართი	10663.1
სართ. სამშენებლო ფართი	720	საცხოვრებელი ფართი	5949.6
სართ. საცხოვრებელი ფართი 11 ბინა	495.8	საზაფხულო ფართი	666.2
სართულის ტერასების ფართი	39.7	ბინების რაოდენობა	132
სართულის საანგარიშო ფართი	585.7	საერთო საანგარიშო ფართი	7028.4
		სართულების რაოდენობა	12 სულ, 2 მინისძვება

სართულის გეგმა 26.00 ნიშნულზე მ1:100

თანამდებობა	გვარი	ხელმოწერა	სტად.
პრ.ხელმძღვ.	გ.აგულაძე		პროექ.
მთ.არქიტექტ	ი.შარაგიძე		ფშრ.რ.
დაამუშავა	ი.შარაგიძე		
შეამოწმა	რ.ჩომახიძე		ფშ. №
15.03.2015	STUDIA 21		11

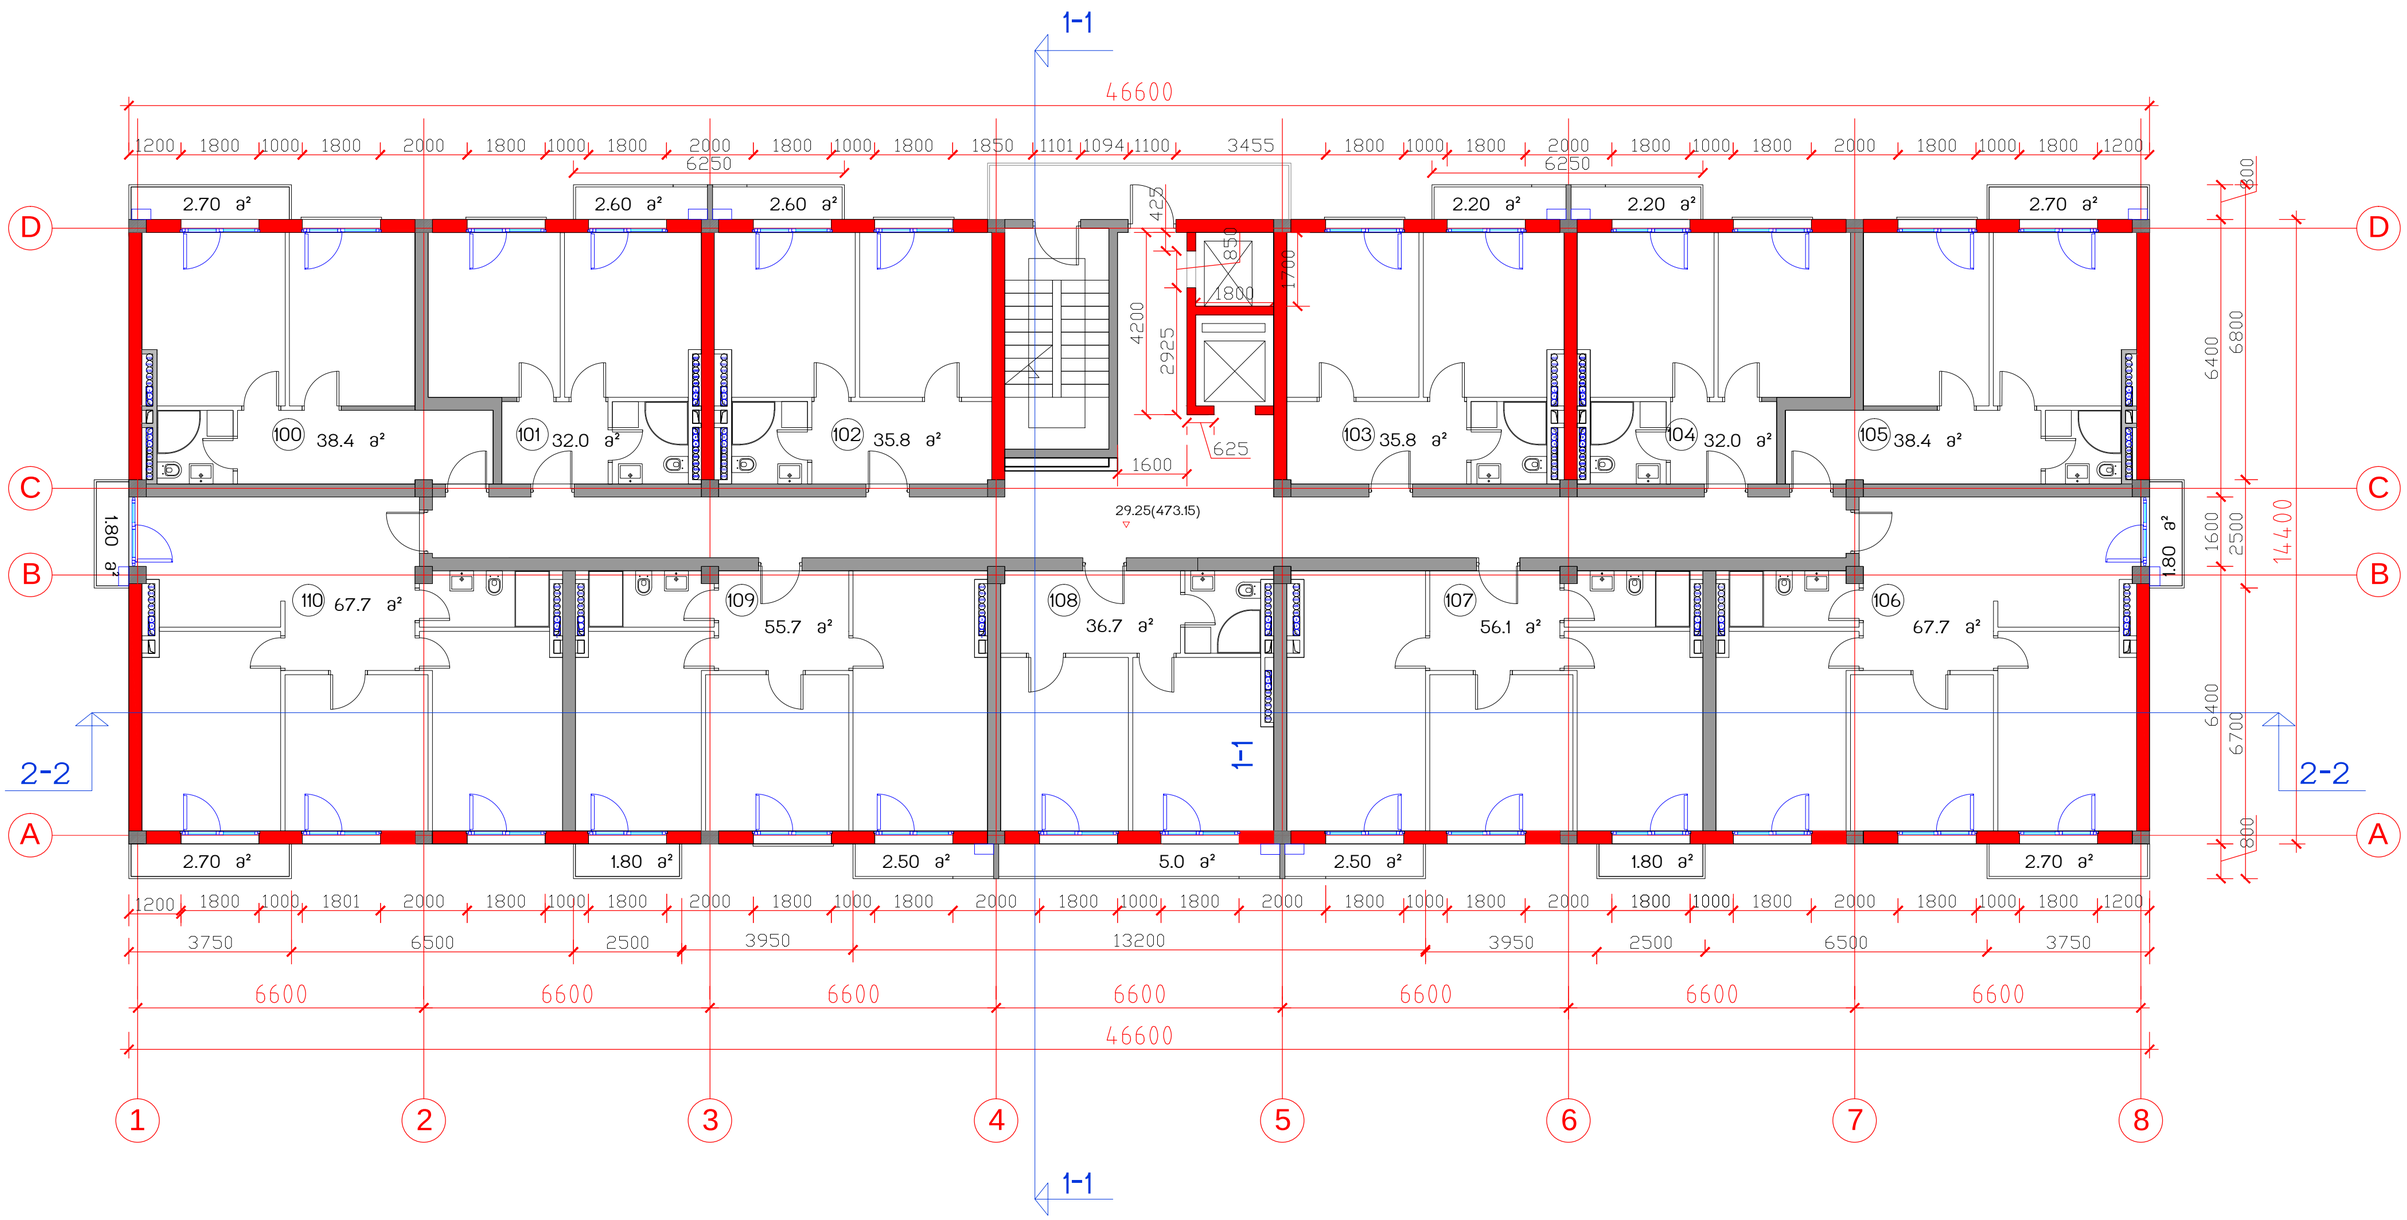

საცხოვრებელი კომპლექსი
ცოტნე დადიანის ქუჩაზე


ბლოკი E

საცხოვრებელი სახლი

საერთო ტექნიკური მონაცემები			
მოშენების ფართი	671	საერთო სამშენებლო ფართი	10663.1
სართ. სამშენებლო ფართი	720	საცხოვრებელი ფართი	5949.6
სართ. საცხოვრებელი ფართი 11 ბინა	495.8	საზაფხულო ფართი	666.2
სართულის ტერასების ფართი	39.7	ბინების რაოდენობა	132
სართულის საინჟინრიო ფართი	585.7	საერთო საინჟინრიო ფართი	7028.4
		სართულების რაოდენობა	12 სართ, 2 მიწისქვეშა

სართულის გეგმა 29.25 ნიშნულზე მ1:100

თანამდებობა	გვარი	ხელმოწერა	სტად.
პრ.ხელმძღვ.	გ.აგულაძე		პროექ.
მთ.არქიტექტ	ი.შარაგიძე		ფურ.რ.
დაამუშავა	ი.შარაგიძე		
შეამოწმა	რ.ჩომახიძე		ფ. №
15.03.2015	STUDIA 21		12

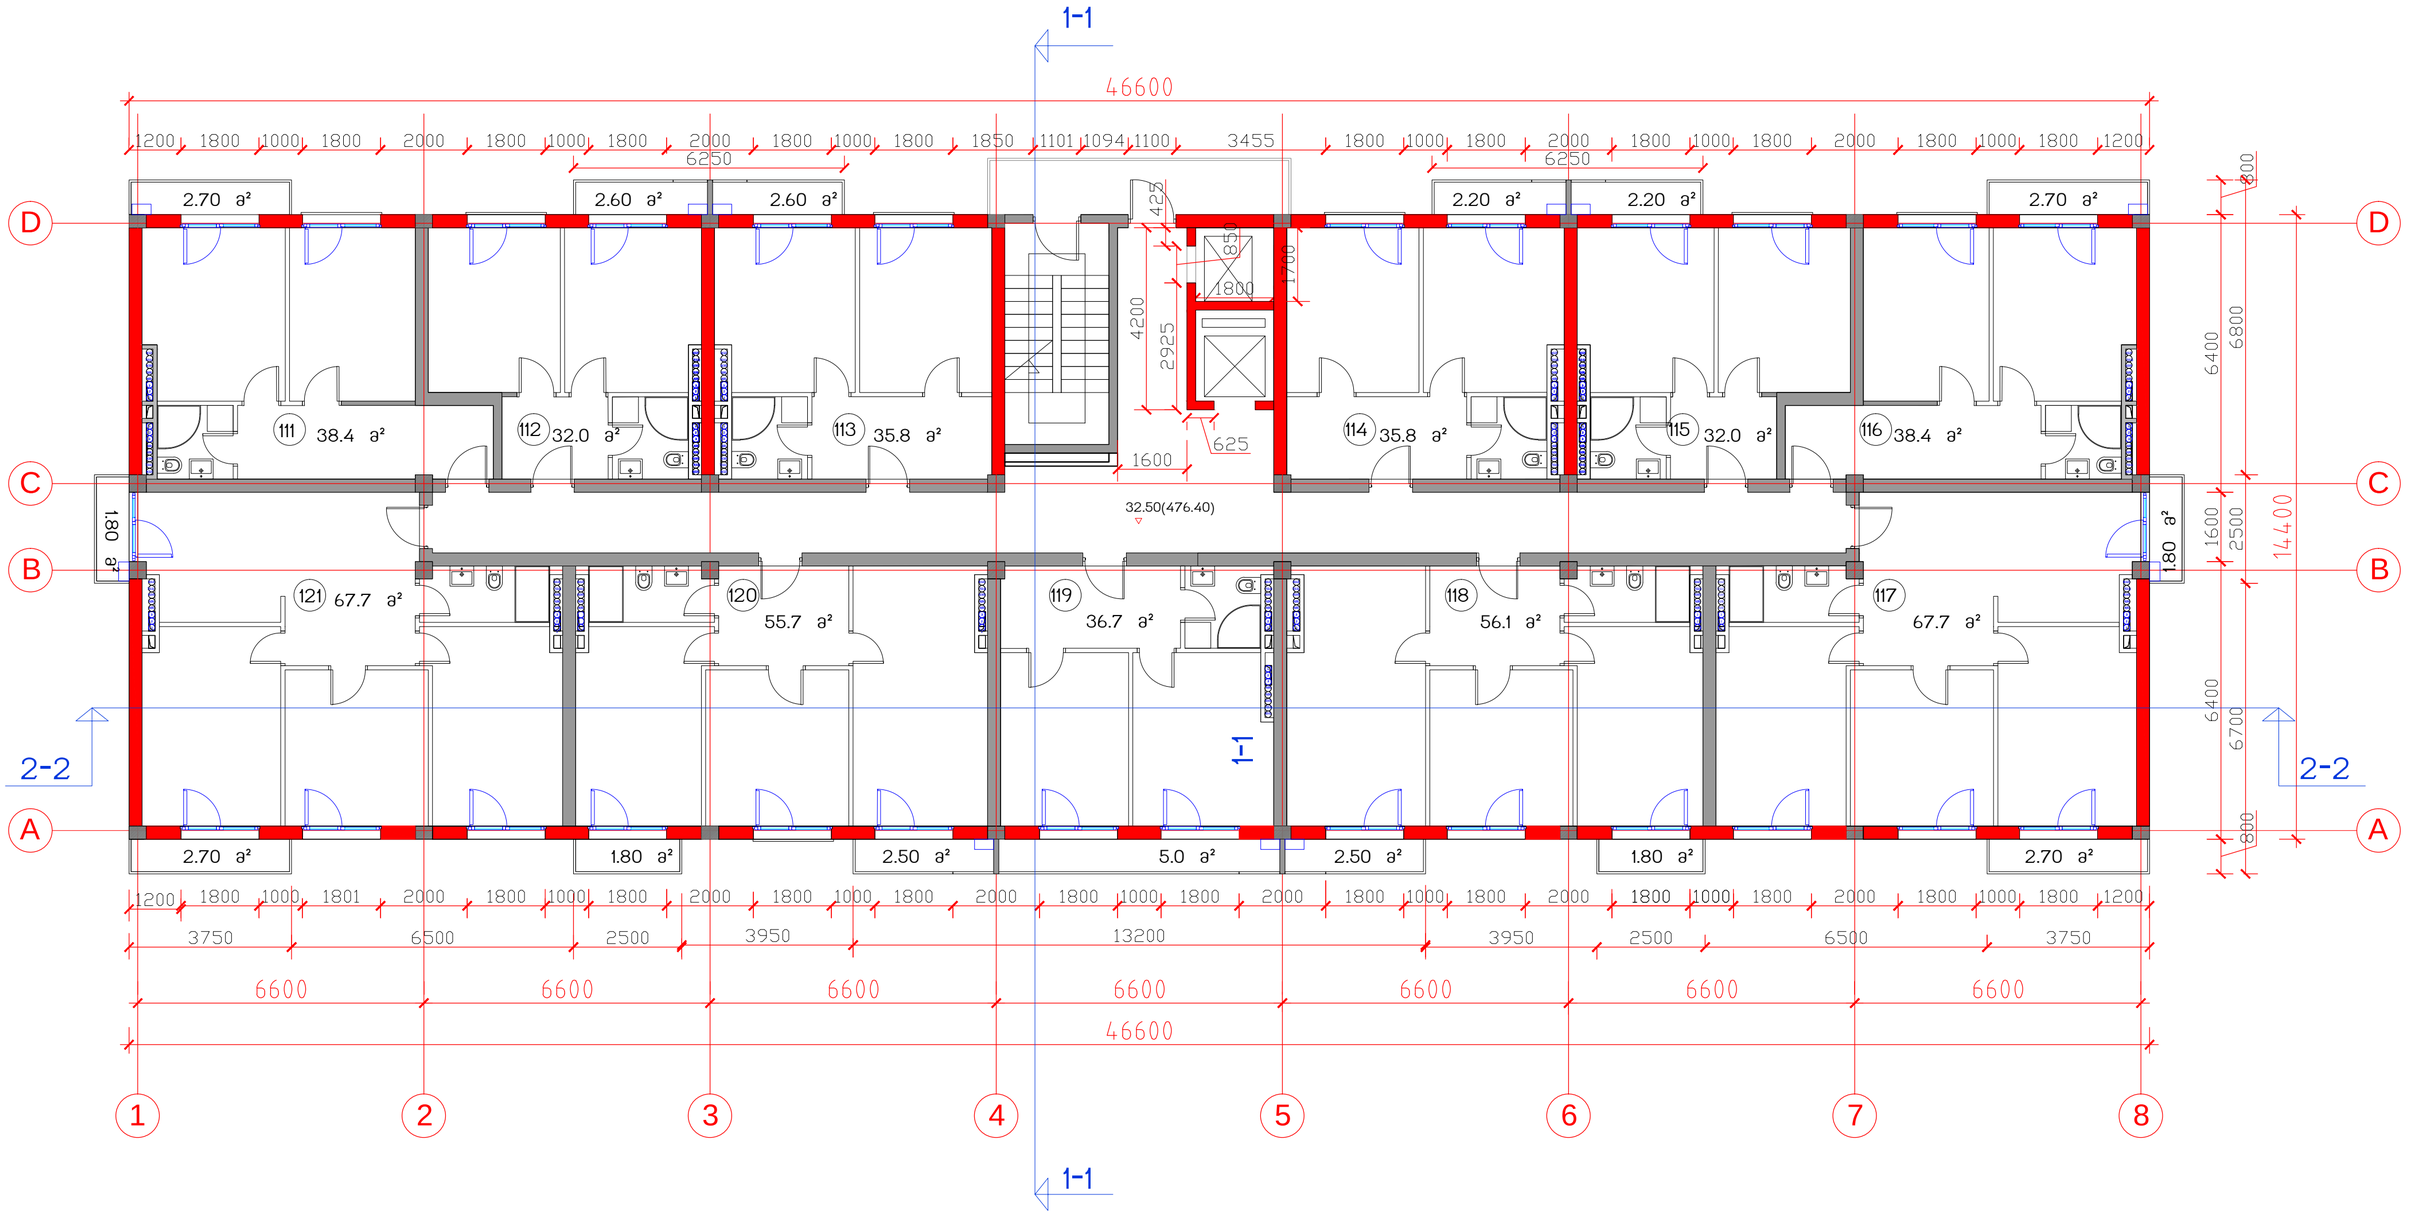

საცხოვრებელი კომპლექსი
ცოტნე დადიანის ქუჩაზე


ბლოკი E

საცხოვრებელი სახლი

საერთო ტექნიკური მონაცემები			
მოშენების ფართი	671	საერთო სამშენებლო ფართი	10663.1
სართ. სამშენებლო ფართი	720	საცხოვრებელი ფართი	5949.6
სართ. საცხოვრებელი ფართი 11 ბინა	495.8	საზაფხულო ფართი	666.2
სართულის ტერასების ფართი	39.7	ბინების რაოდენობა	132
სართულის საინჟინრო ფართი	585.7	საერთო საინჟინრო ფართი	7028.4
		სართულების რაოდენობა	12 სახ, 2 მიწისქვეშა

სართულის გეგმა 32.50 ნიშნულზე მ1:100

თანამდებობა	გვარი	ხელმოწერა	სტად.
პრ.ხელმძღვ.	გ.აბულაძე		პროექ.
მთ.არქიტექტ	ი.შარაგიძე		ფურ.რ.
დაამუშავა	ი.შარაგიძე		
შეამოწმა	რ.ჩომახიძე		ფ. №
15.03.2015	STUDIA 21		13

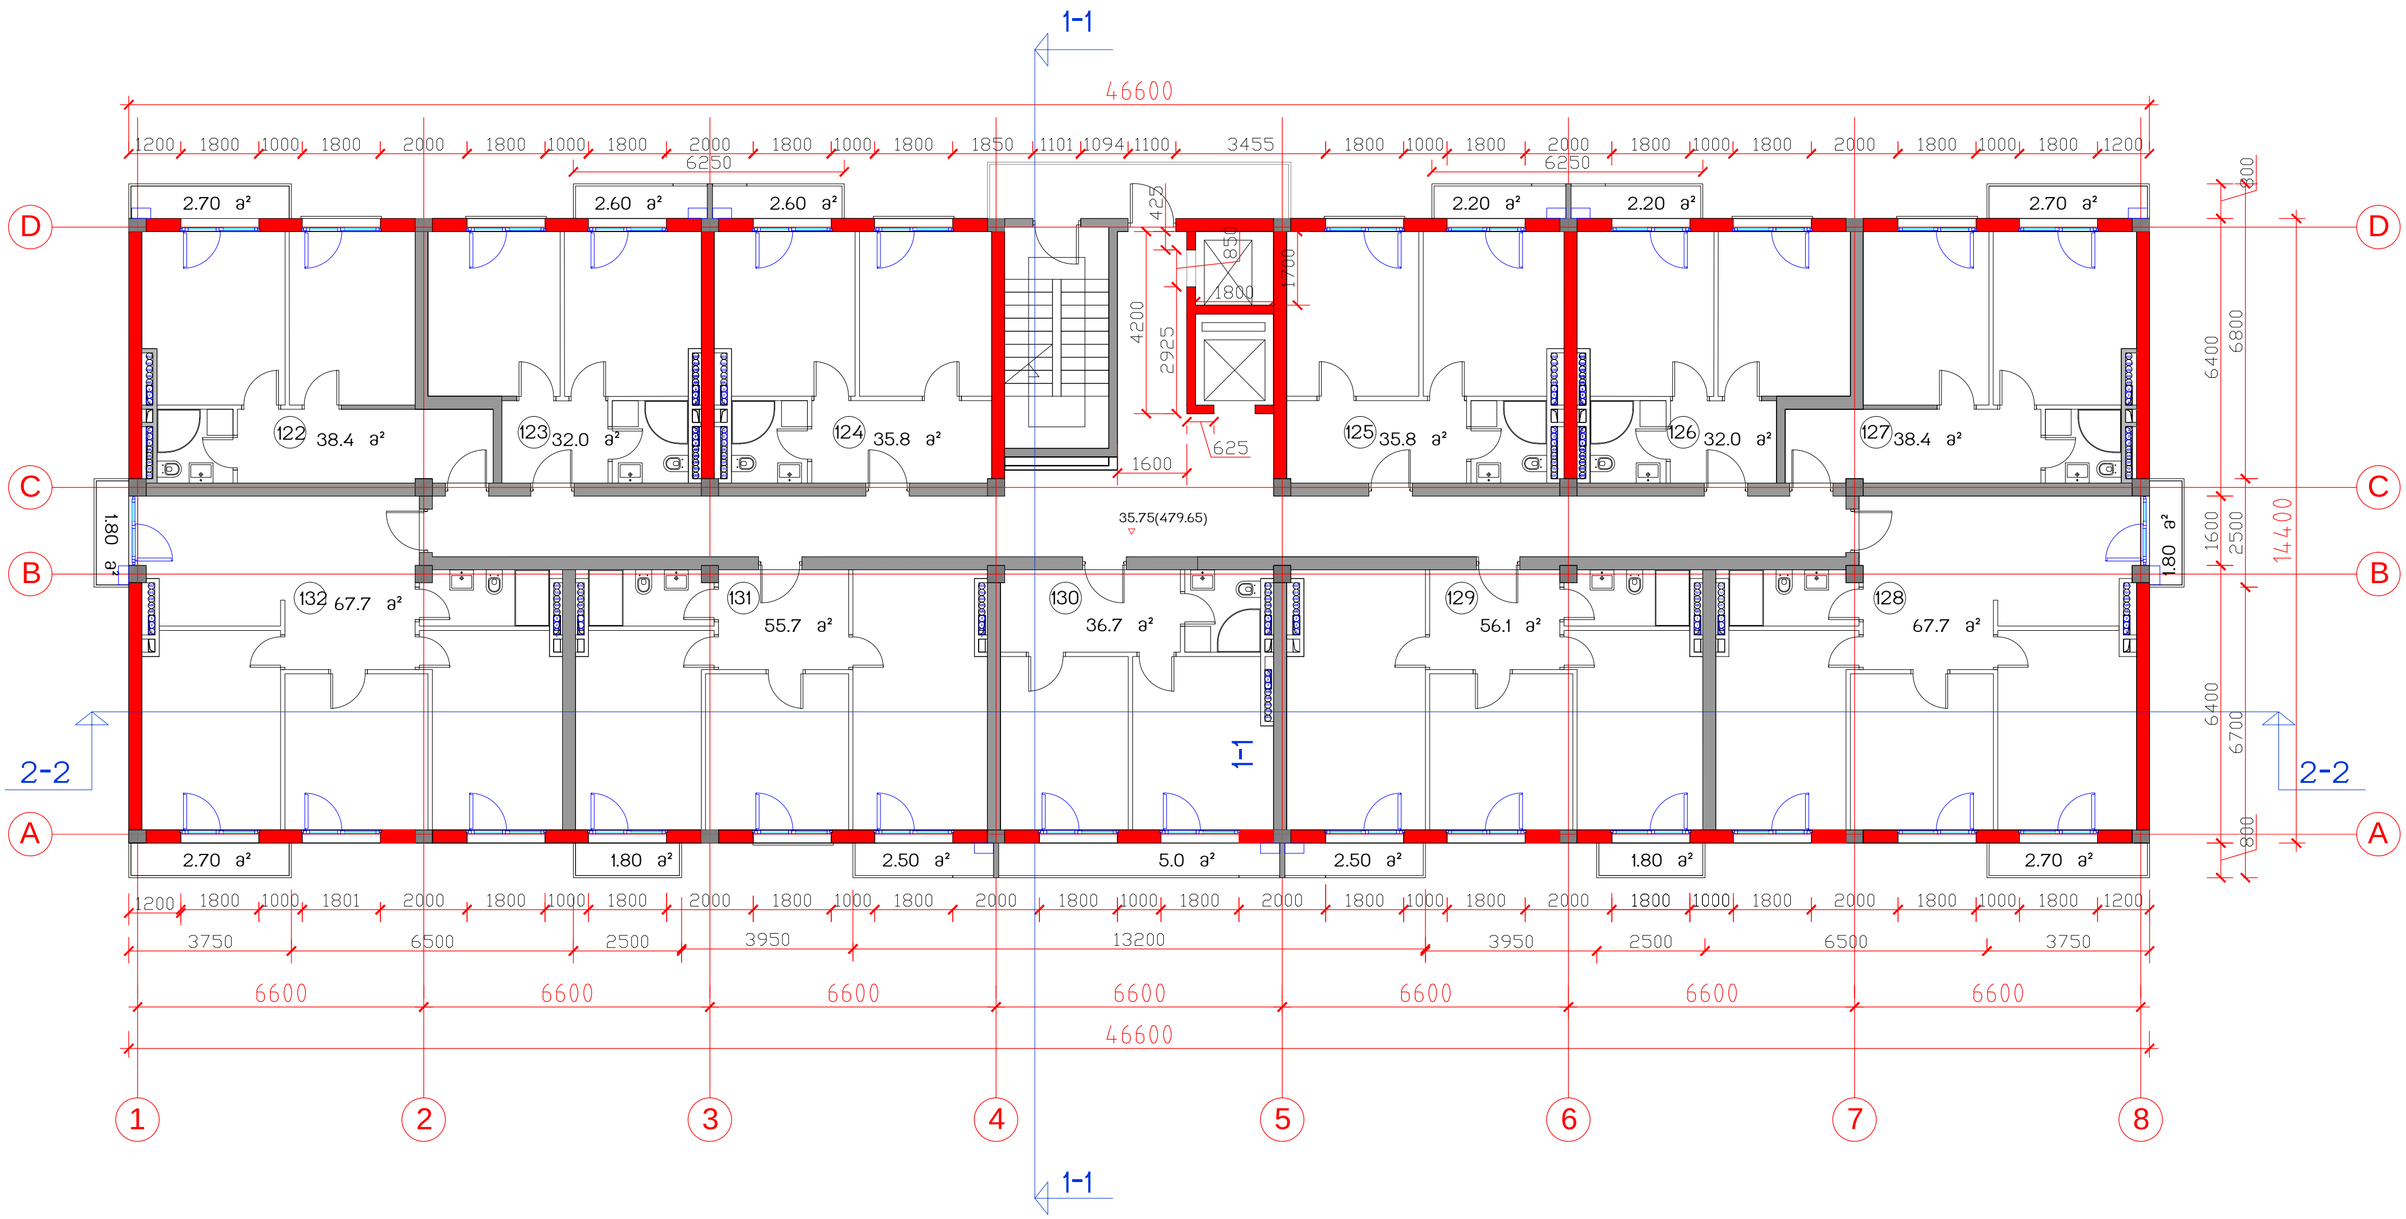

საცხოვრებელი კომპლექსი
ცოტნე დადიანის ქუჩაზე

ბლოკი E

საცხოვრებელი სახლი

საერთო ტექნიკური მონაცემები			
მოშენების ფართი	671	საერთო სამშენებლო ფართი	10663.1
სართ. სამშენებლო ფართი	720	საცხოვრებელი ფართი	5949.6
სართ. საცხოვრებელი ფართი 11 ბინა	495.8	საზაფხულო ფართი	666.2
სართულის ტერასების ფართი	39.7	ბინების რაოდენობა	132
სართულის საინვარიანტო ფართი	585.7	საერთო საინვარიანტო ფართი	7028.4
		სართულების რაოდენობა	12 სულ, 2 მიწისქვეშა

სართულის გეგმა 35.75 ნიშნულზე მ1:100

თანამდებობა	გვარი	ხელმოწერა	სტად.
პრ.ხელმძღვ.	გ.აბულაძე		პროექ.
მთ.არქიტექტ	ი.შარაბიძე		ფურ.რ.
დაამუშავა	ი.შარაბიძე		
შეამოწმა	რ.ჩომახიძე		ფვ. №
15.03.2015	STUDIA 21		14

















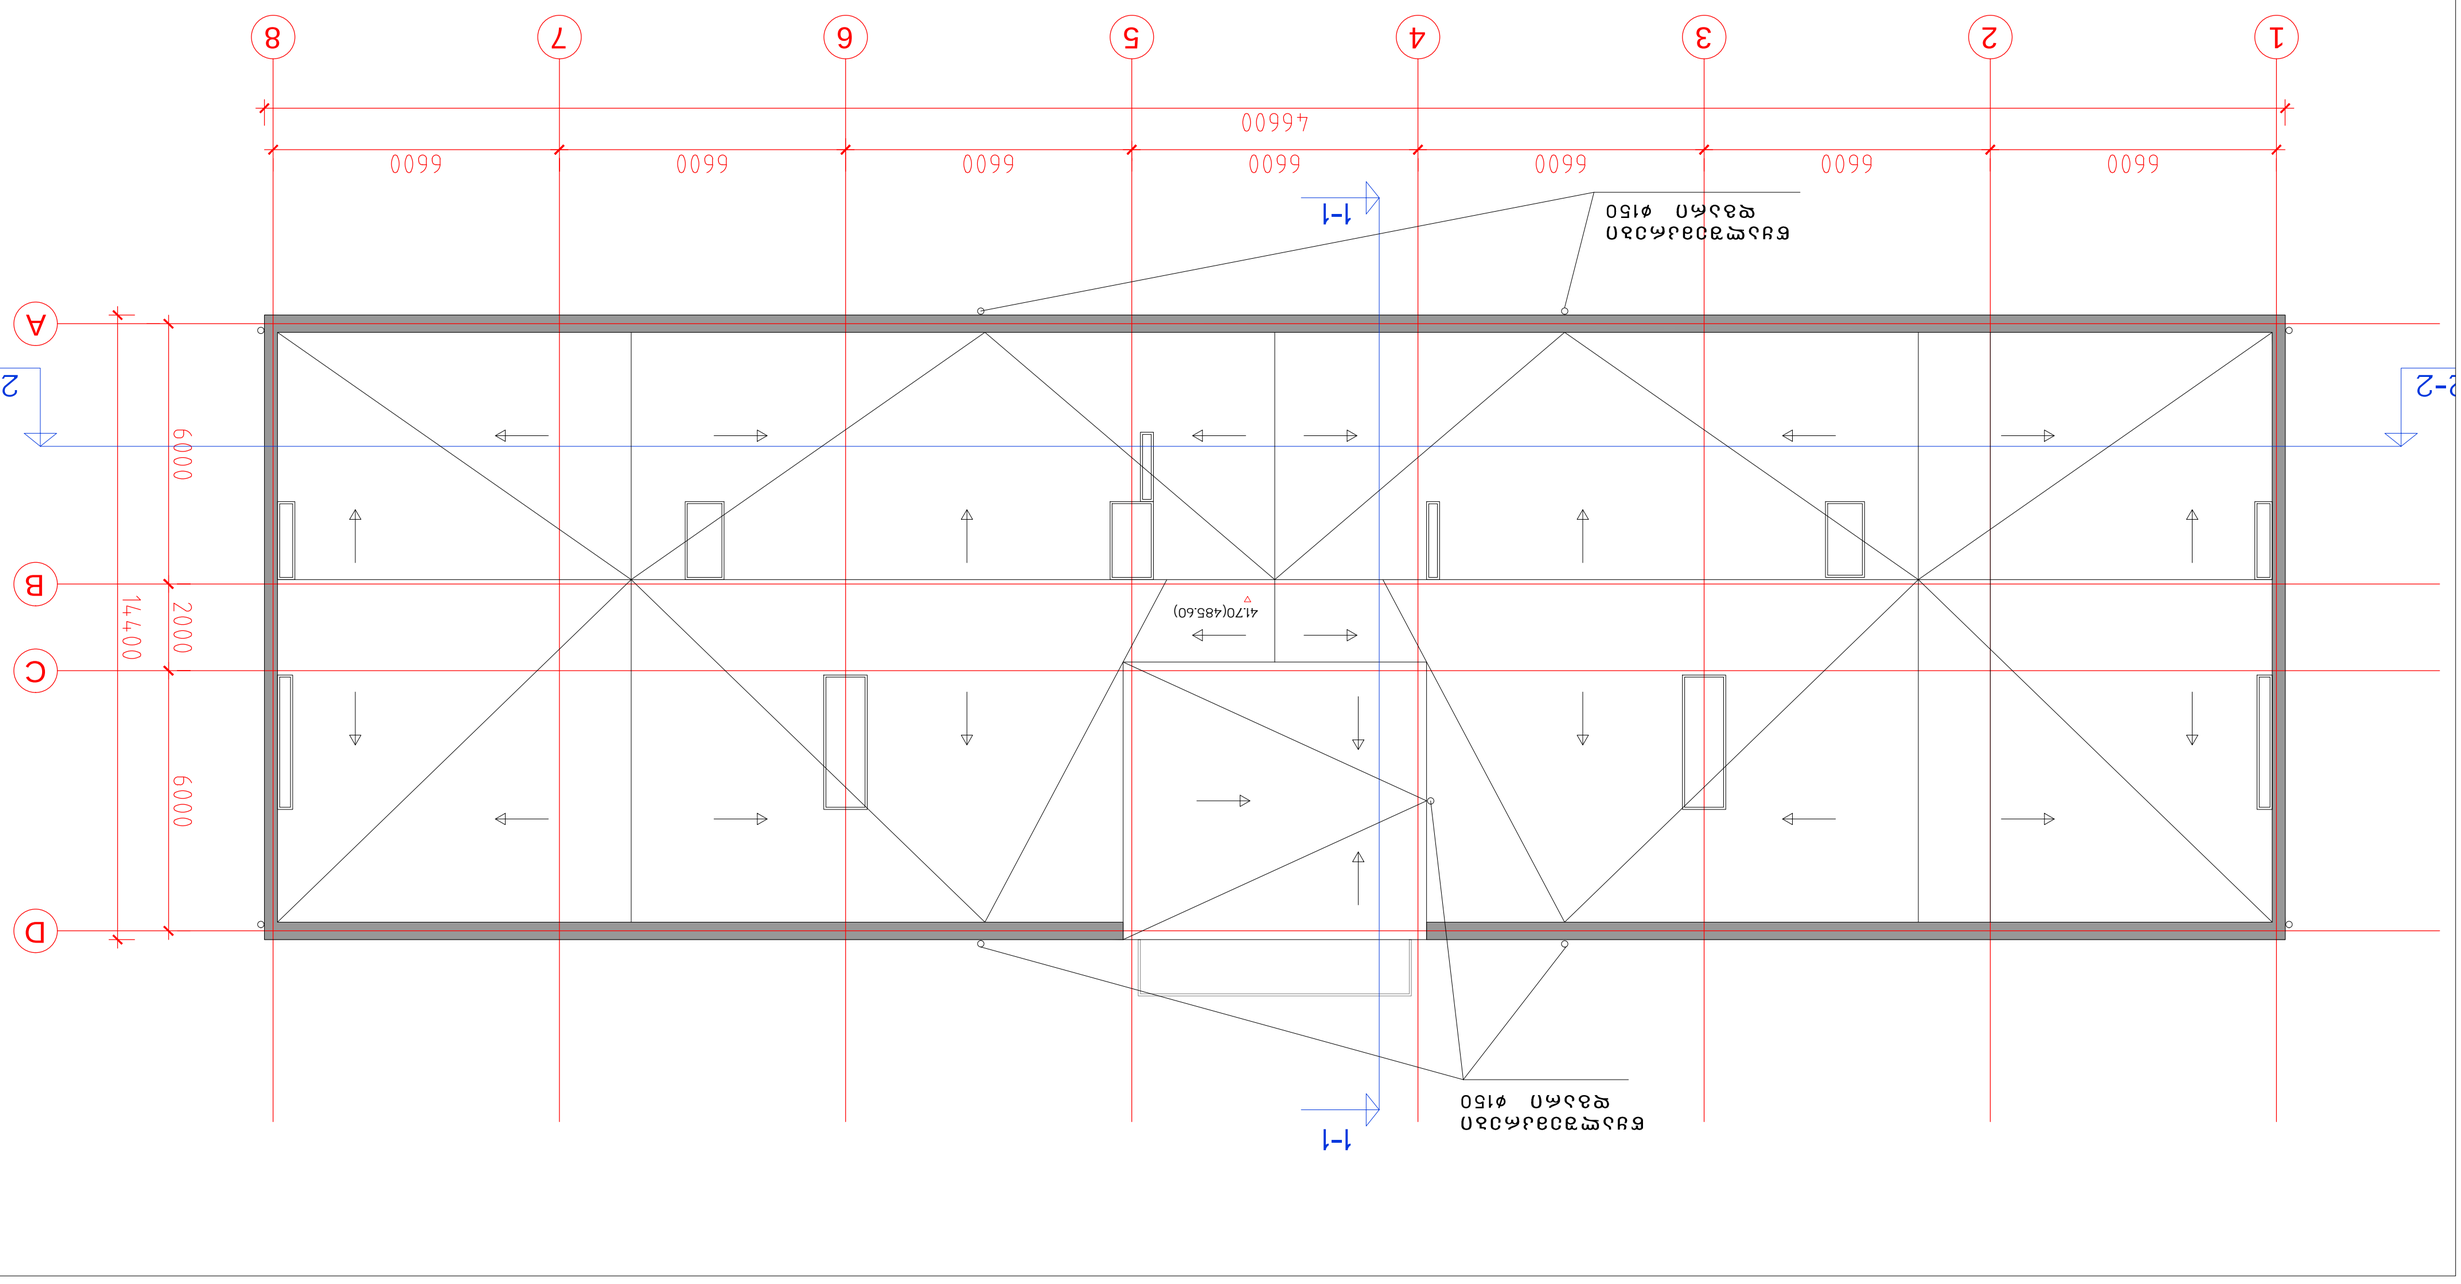

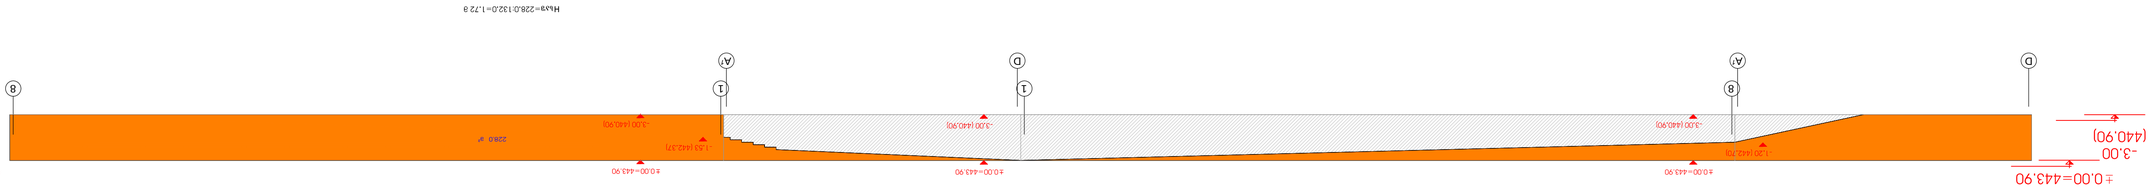
±0.00=443.90
-3.00
(440.90)
1:50
1:50
1:50
1:50
-1.63 (442.27)
-3.00 (440.90)
-3.00 (440.90)
-3.00 (440.90)
-3.00 (440.90)
±0.00=443.90
±0.00=443.90
±0.00=443.90
±0.00=443.90
2280 ㎡
H₆₅₉=2280·0.132/0=1.72 ø
A
1
D
A'
8
A
1
D
A'
8


±0.00=446.38
9040 ㎡
19400
46600