

საცხოვრებელი კომპლექსი
ცოტნე დადიანის ქუჩაზე

ბლოკი E

საცხოვრებელი სახლი



საერთო
ტექნიკური მონაცემები

მოშენების ფართი	935.1
საერთო სამშენებლო ფართი	10663.1
მინისზედა სამშენებლო ფართი	8855.1
მინისქვედა სამშენებლო ფართი	1808
საცხოვრებელი ფართი	5949.6
საზაფხულო ფართი	666.2
ბინების რაოდენობა	132
საერთო საანგარიშო ფართი	7028.4
სართულების რაოდენობა	12 საცხ. 2 მინისქვეშა

ფასადი 1-8 ღერძებში მ.1:100

თანამდებობა	გვარი	ხელმოწერა	სტად.
პრ.ხელმძღვ.	გ.აბულაძე		პროექ.
მთ.არქიტექტ	ი.შარაბიძე		ფურ.რ.
დაამუშავა	ი.შარაბიძე		
შეამოწმა	რ.ჩომახიძე		ფ. №

15.03.2015

STUDIA 21

19


16.25
13.00
9.75
(453.65)
6.50
(450.40)
3.25
(447.15)
±0.00=443.90
-1.20
(442.70)
42.35
39.00
35.75
32.50
29.25
26.00
22.75
19.50
16.25
4660.0
1
8
ЗЗБЕЭЧЬЛ ЭЭЯ ЭЛФЭЭЛЬЛЭЛЭЛЬ, ЧЭЬЬФЭ 6%
ЧЭЬЬФЭ-ЭЭЬЛЭЛЭЛЬЛЭЛЭЛЬ ЭЭЛЭЛ
ЭЭЛЭЛ ЭЭЛЭЛЭЛЬЛЭЛЭЛЬ ЭЭЛЭЛЭЛЬЛЭЛЭЛЬ

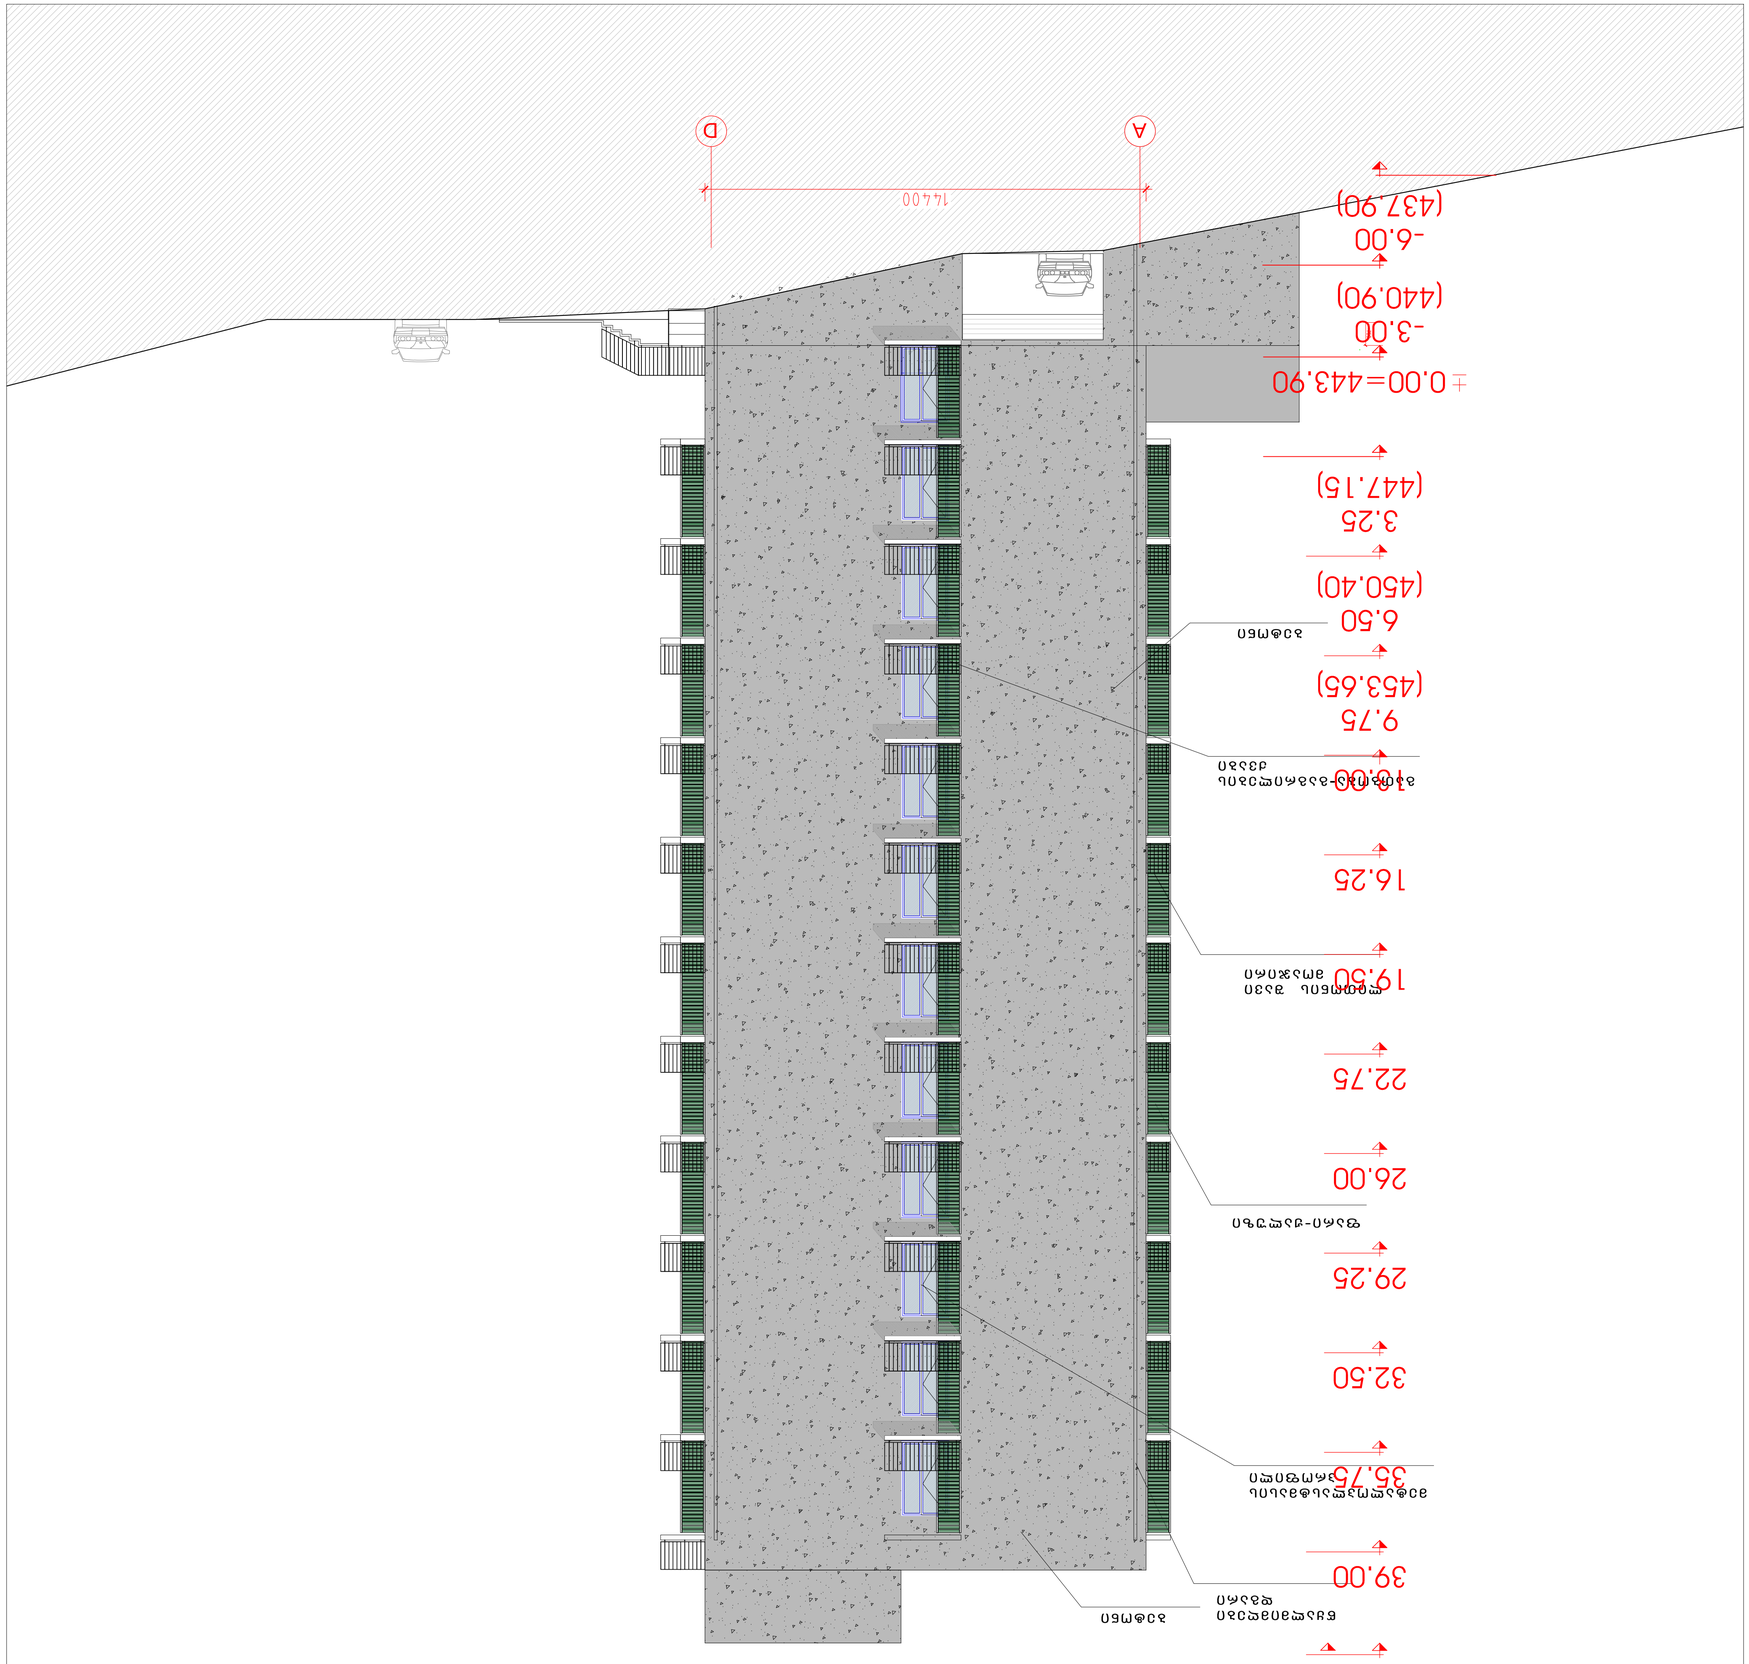

ՈՒՍՈՒՑԻՉ ՊԱՏԱՍԽԱՆԱՏՎՈՒ	
ՀԱՄԱՁԱՅՆԱԳՐՈՒԹՅՈՒՆ	
ՀԱՍՏԱՏՈՒՄ ՀԱՄԱՐ

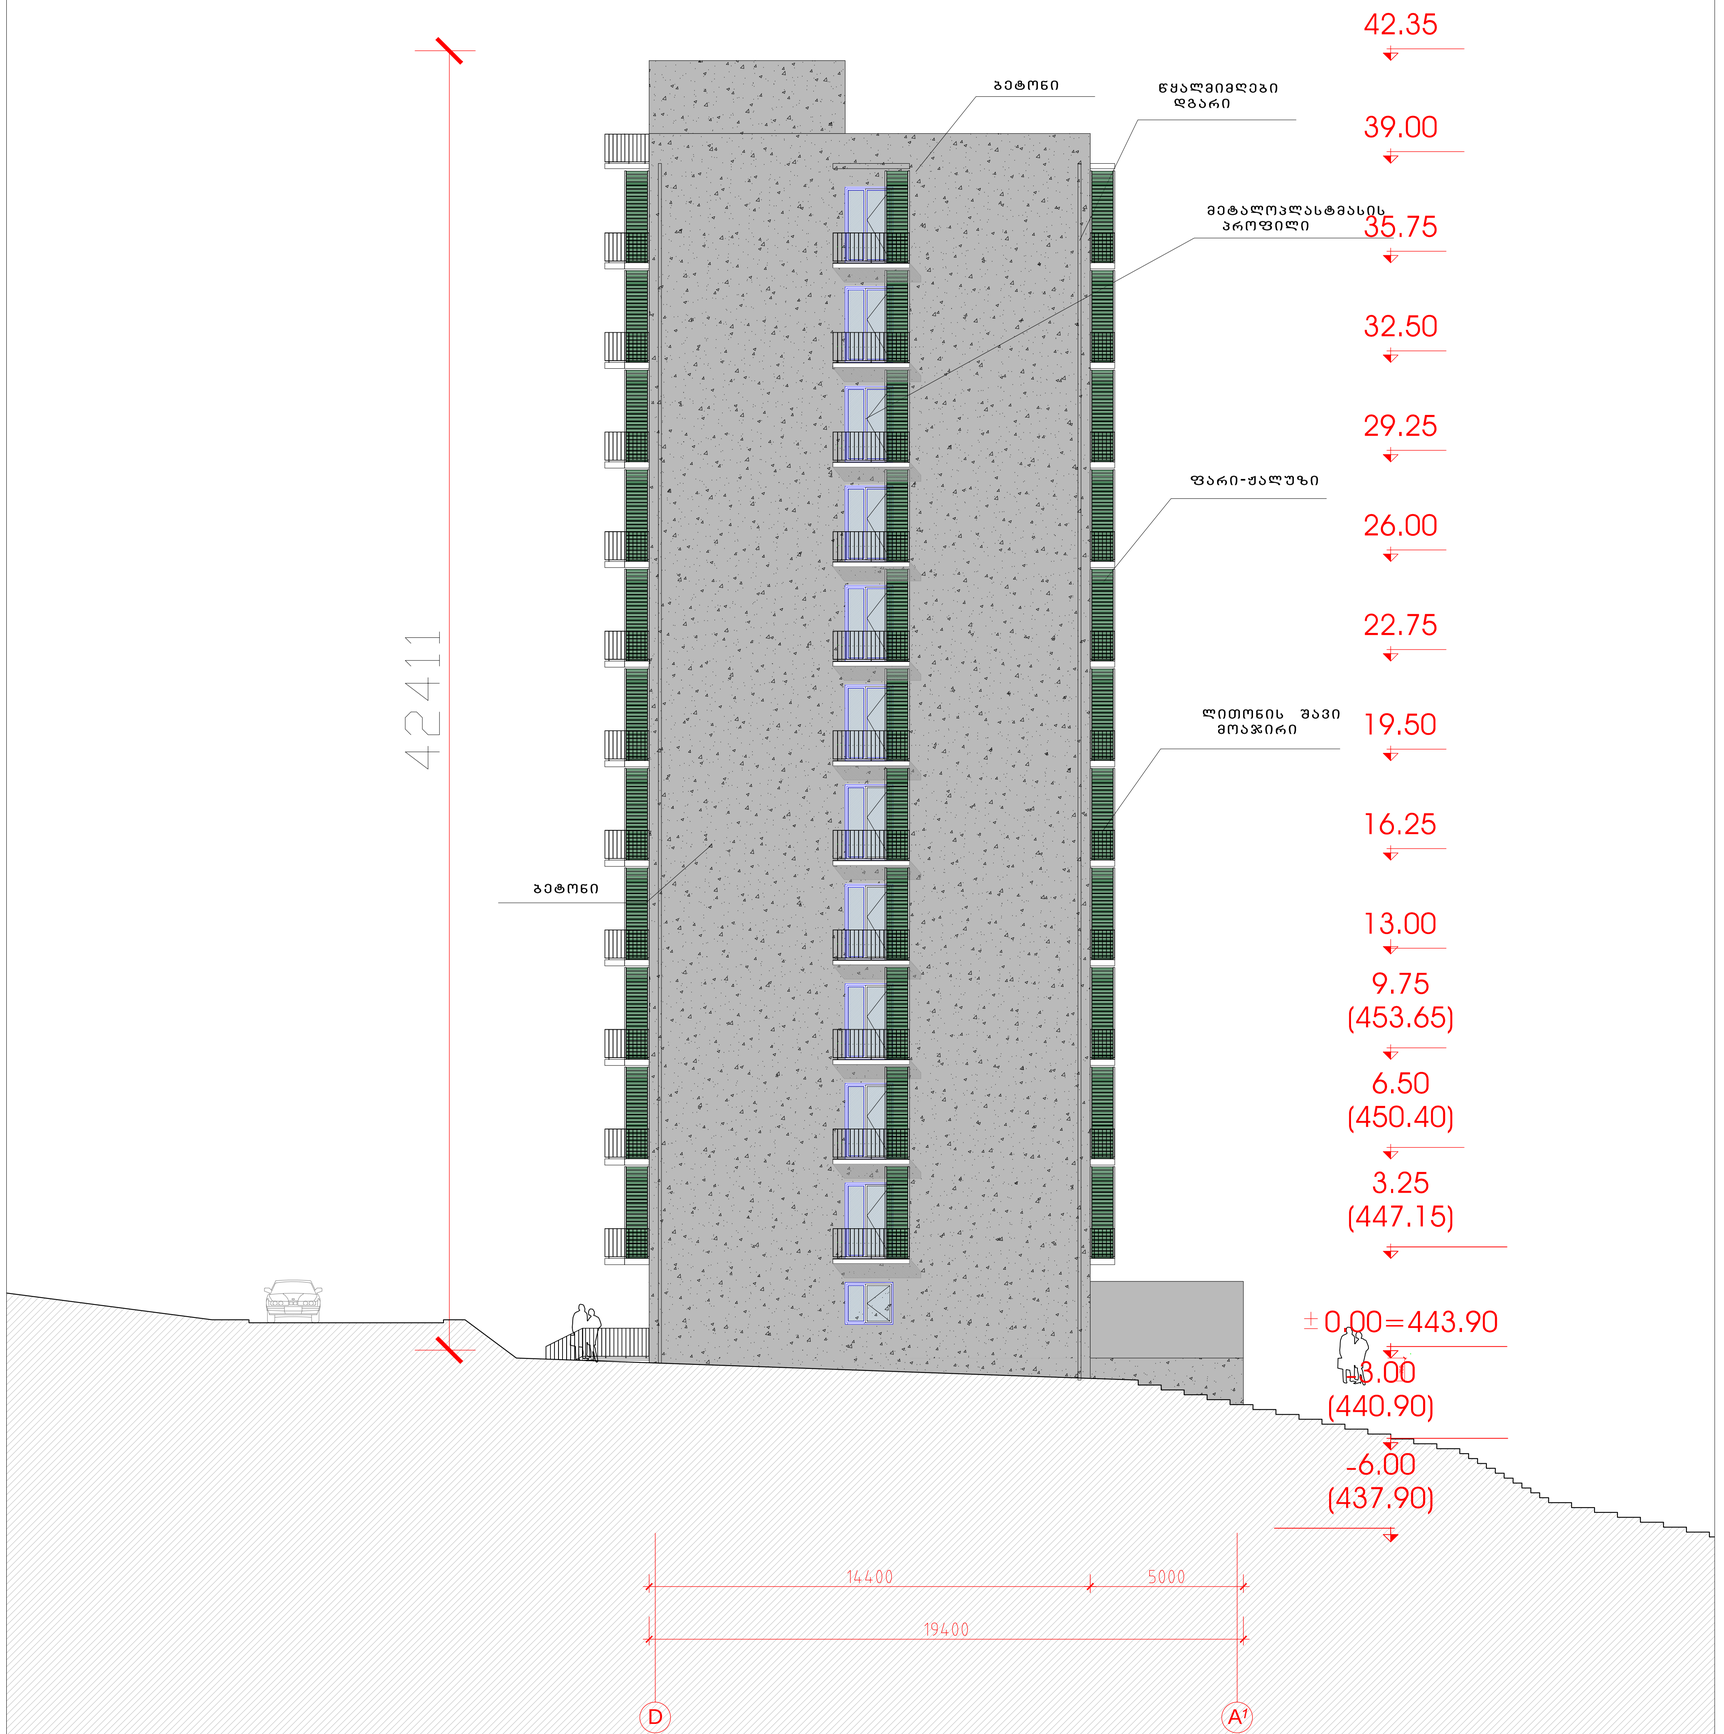

საცხოვრებელი კომპლექსი
ცოტნე დადიანის ქუჩაზე

ბლოკი E

საცხოვრებელი სახლი

საერთო
ტექნიკური მონაცემები

მოცულობის ფარდი	935.1
საერთო სამშენებლო ფართი	10663.1
მინისჩვეთა სამშენებლო ფართი	8855.1
მინისქვეთა სამშენებლო ფართი	1808
საცხოვრებელი ფართი	5949.6
საზაფხულო ფართი	666.2
ბინების რაოდენობა	132
საერთო საინვარიმო ფართი	7028.4
სართულების რაოდენობა	12 სახ. 2 მანსარდა

ფასადი დ-ა ღერძებში მ1:100

თანამდებობა	გვარი	ხელმოწერა	სტად.
არ.ხელმძღვ.	გ.აბულაძე		პროექ.
მთ.არქიტექტ	ი.შარაბიძე		ფურც.
დაამუშავა	ი.შარაბიძე		
შეამოწმა	რ.ჩოგოვაძე		ფვ. №
15.03.2015	STUDIA 21		22