| გეგმა -1.05 ნიშნულზე | მასშტაბი |
|---|---|
| | 1:200 |

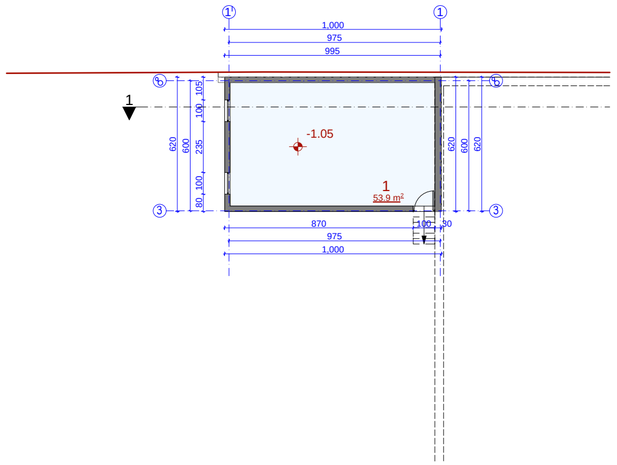


| ექსპლიკაცია | | |
|---|---|---|
| საერთო ფართობი | | 53.9 მ² |
| მათ შორის: | | |
| 1 | დამხმარე ფართობი | 53.9 მ² |
| | | |
| | | |
| | | |
| | | |

| | |
|---|---|
| დამკვეთი-მენაშენე | |
| შ.პ.ს "გეოკონდიტერი" (ს/კ 202311550) | |
| საპროექტო ობიექტის მისამართი | |
| ქ. თბილისი, ქინძმარაულის ქუჩა №15 (საკ.კოდი 01.19.33.013.043) | |
| საპროექტო ობიექტის დასახელება | |
| სასაწყობე შენობა-ნაგებობა | |
| შემსრულებელი | |
| ST.ART SAINT ART ARCHITECTS | |
| დირექტორი | ა.ბლიაძე |
| პრ. ავტორი | ა.ბლიაძე |
| | გ.კაპანაძე |
| შემოწმა | გ.კაპანაძე |

| სტადია | ფურც-ბი | ფურცელი |
|---|---|---|
| არქიტექტურული ნაწილი | 8 | 1 |

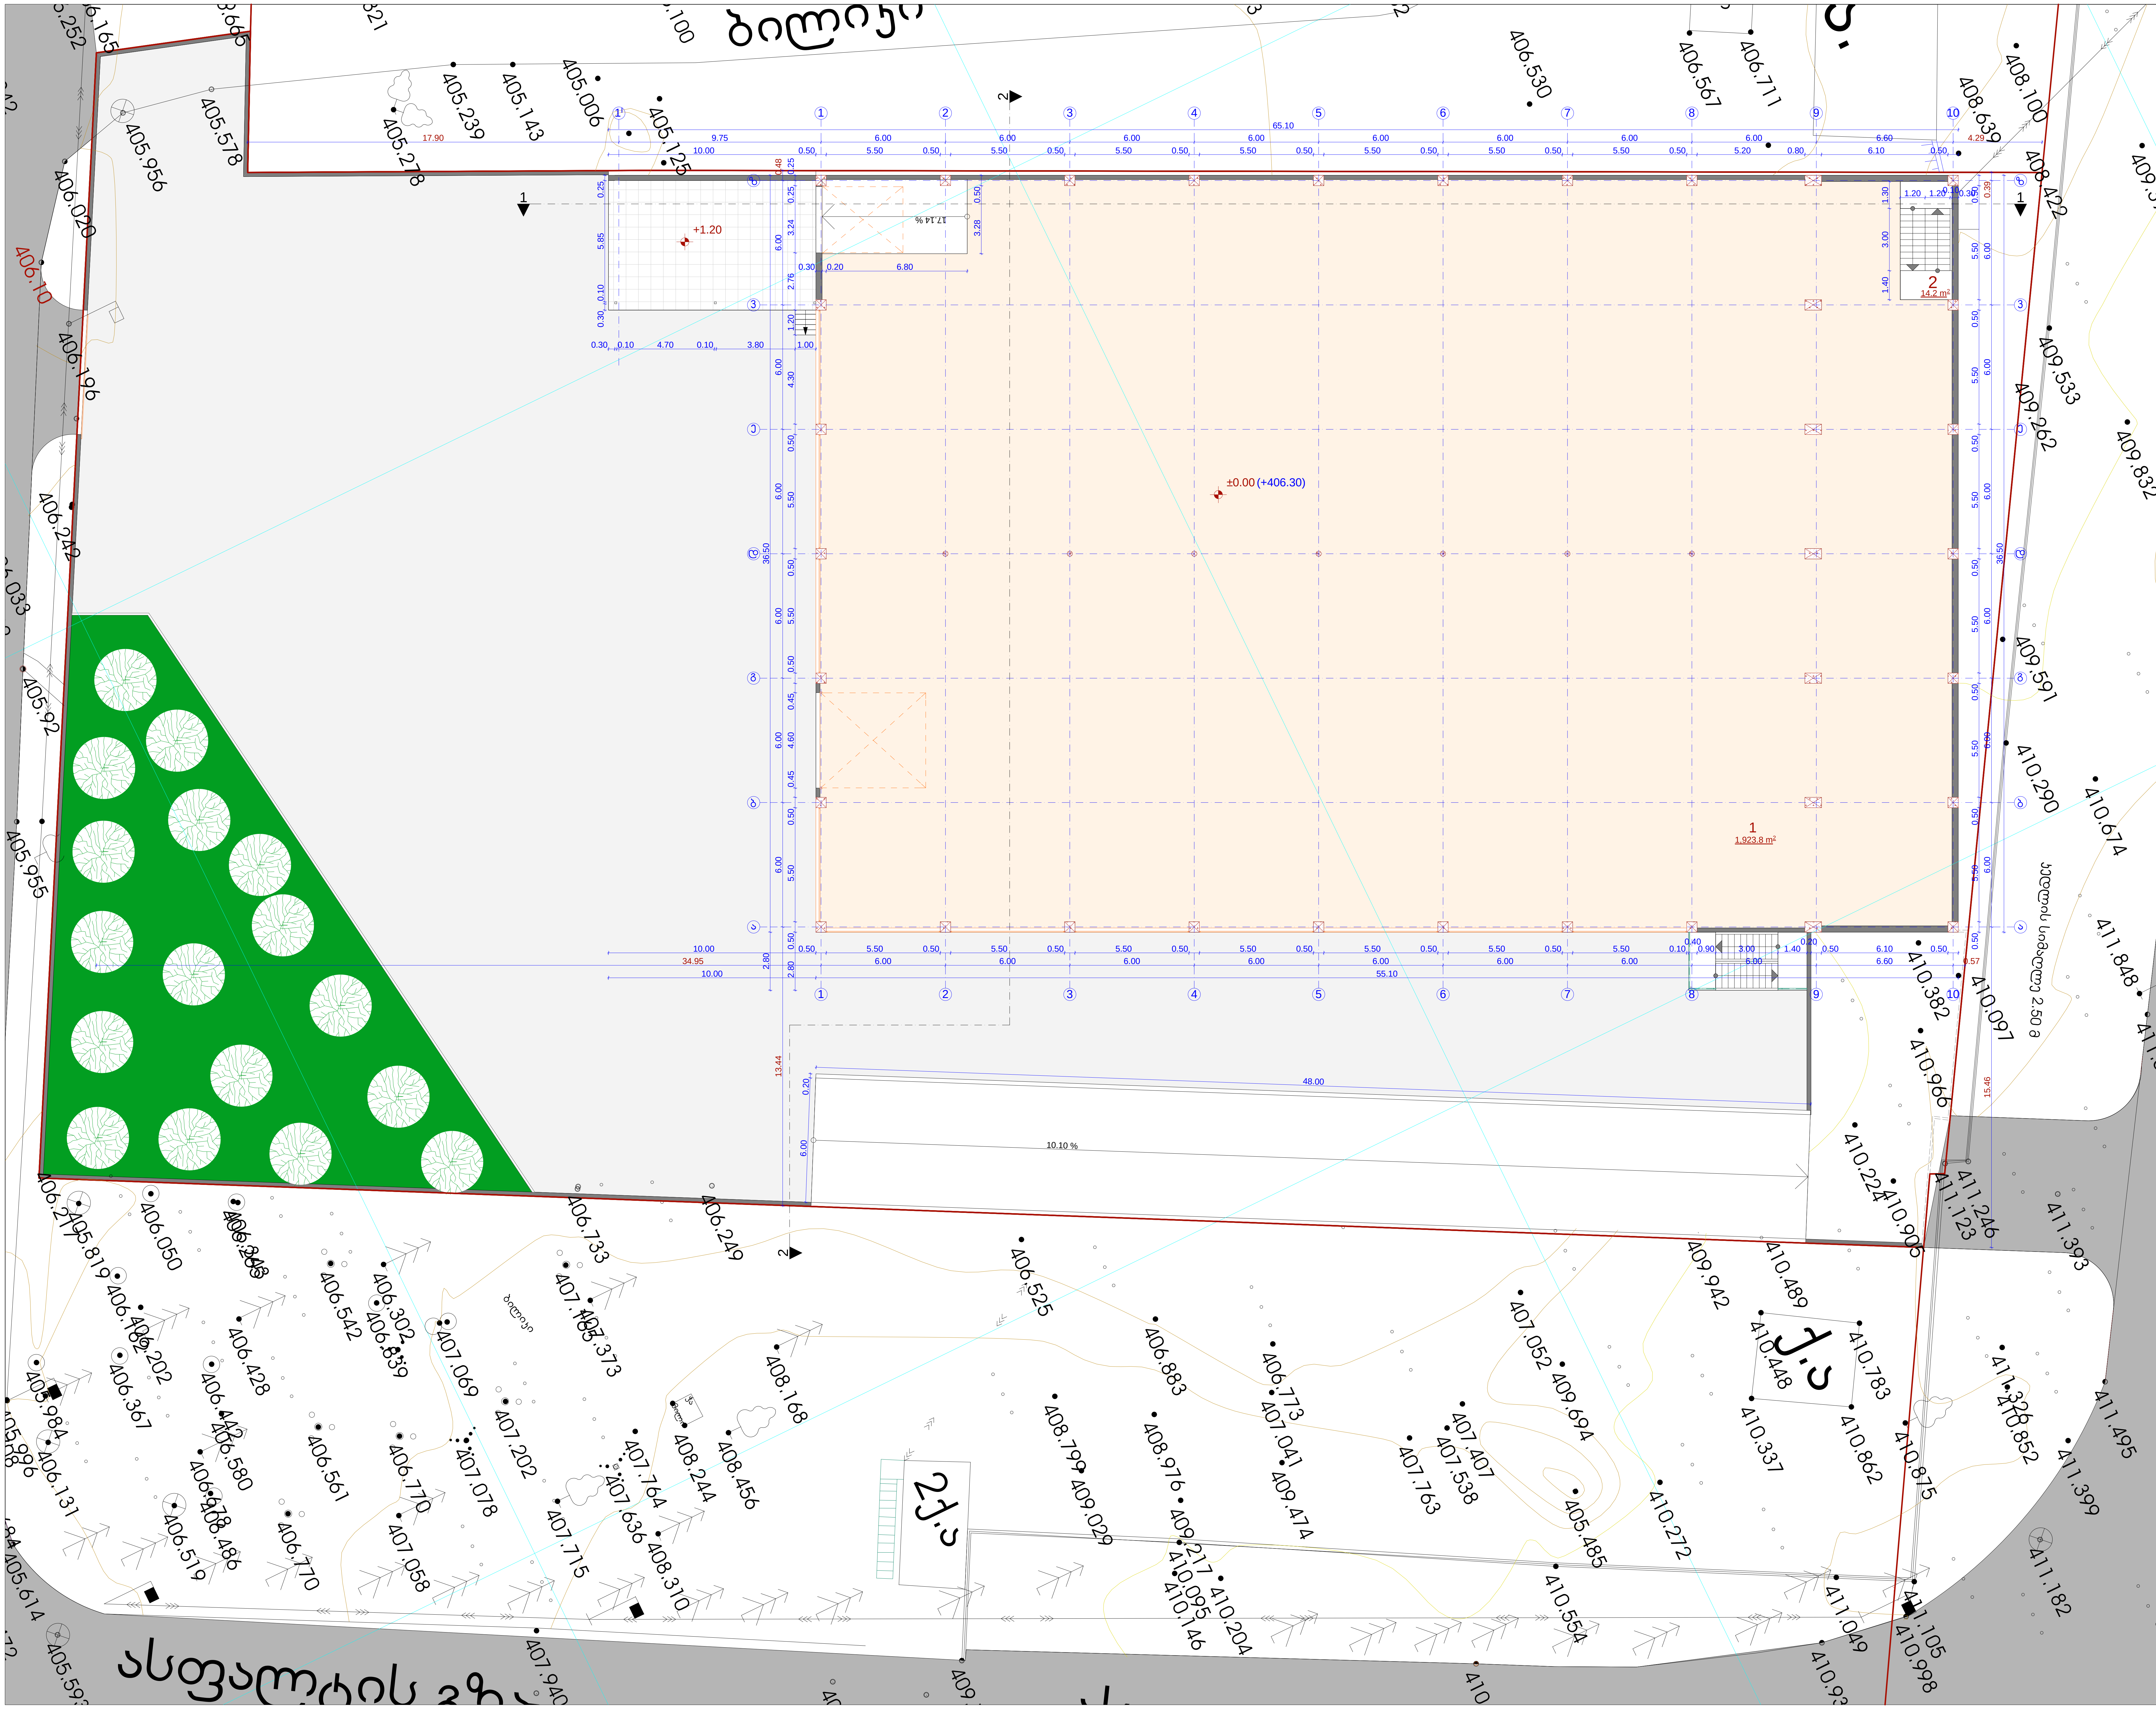


| გეგმა 0.00 ნიშნულზე | მასშტაბი |
|---|---|
| | 1:200 |

**ექსპლიკაცია**

| | | |
|---|---|---|
| საერთო ფართობი | | 1938.0 მ² |
| მათ შორის: | | |
| 1 | საწყობი | 1923.8 მ² |
| 2 | კიბის უჯრედი | 14.2 მ² |
| | | |
| | | |
| | | |

დამკვეთი-მენაშენე

შ.პ.ს "გეოკონდიტერი" (ს/ნ 202311550)

საპროექტო ობიექტის მისამართი

ქ. თბილისი, ქინძმარაულის ქუჩა №15 (საკ.კოდი 01.19.33.013.043)

საპროექტო ობიექტის დასახელება

სასაწყობე შენობა-ნაგებობა

შემსრულებელი

ST.ART
SANT ART ARCHITECTS

| | | |
|---|---|---|
| დირექტორი | | ა.ბლიაძე |
| პრ. ავტორი | | ა.ბლიაძე |
| | | გ.კაპანაძე |
| შეამოწმა | | გ.კაპანაძე |

| სტადია | ფურც-ბი | ფურცელი |
|---|---|---|
| არქიტექტურული ნაწილი | 8 | 2 |

| | |
|---|---|
| გეგმა +5.00 ნიშნულზე | მასშტაბი |
| | 1:200 |

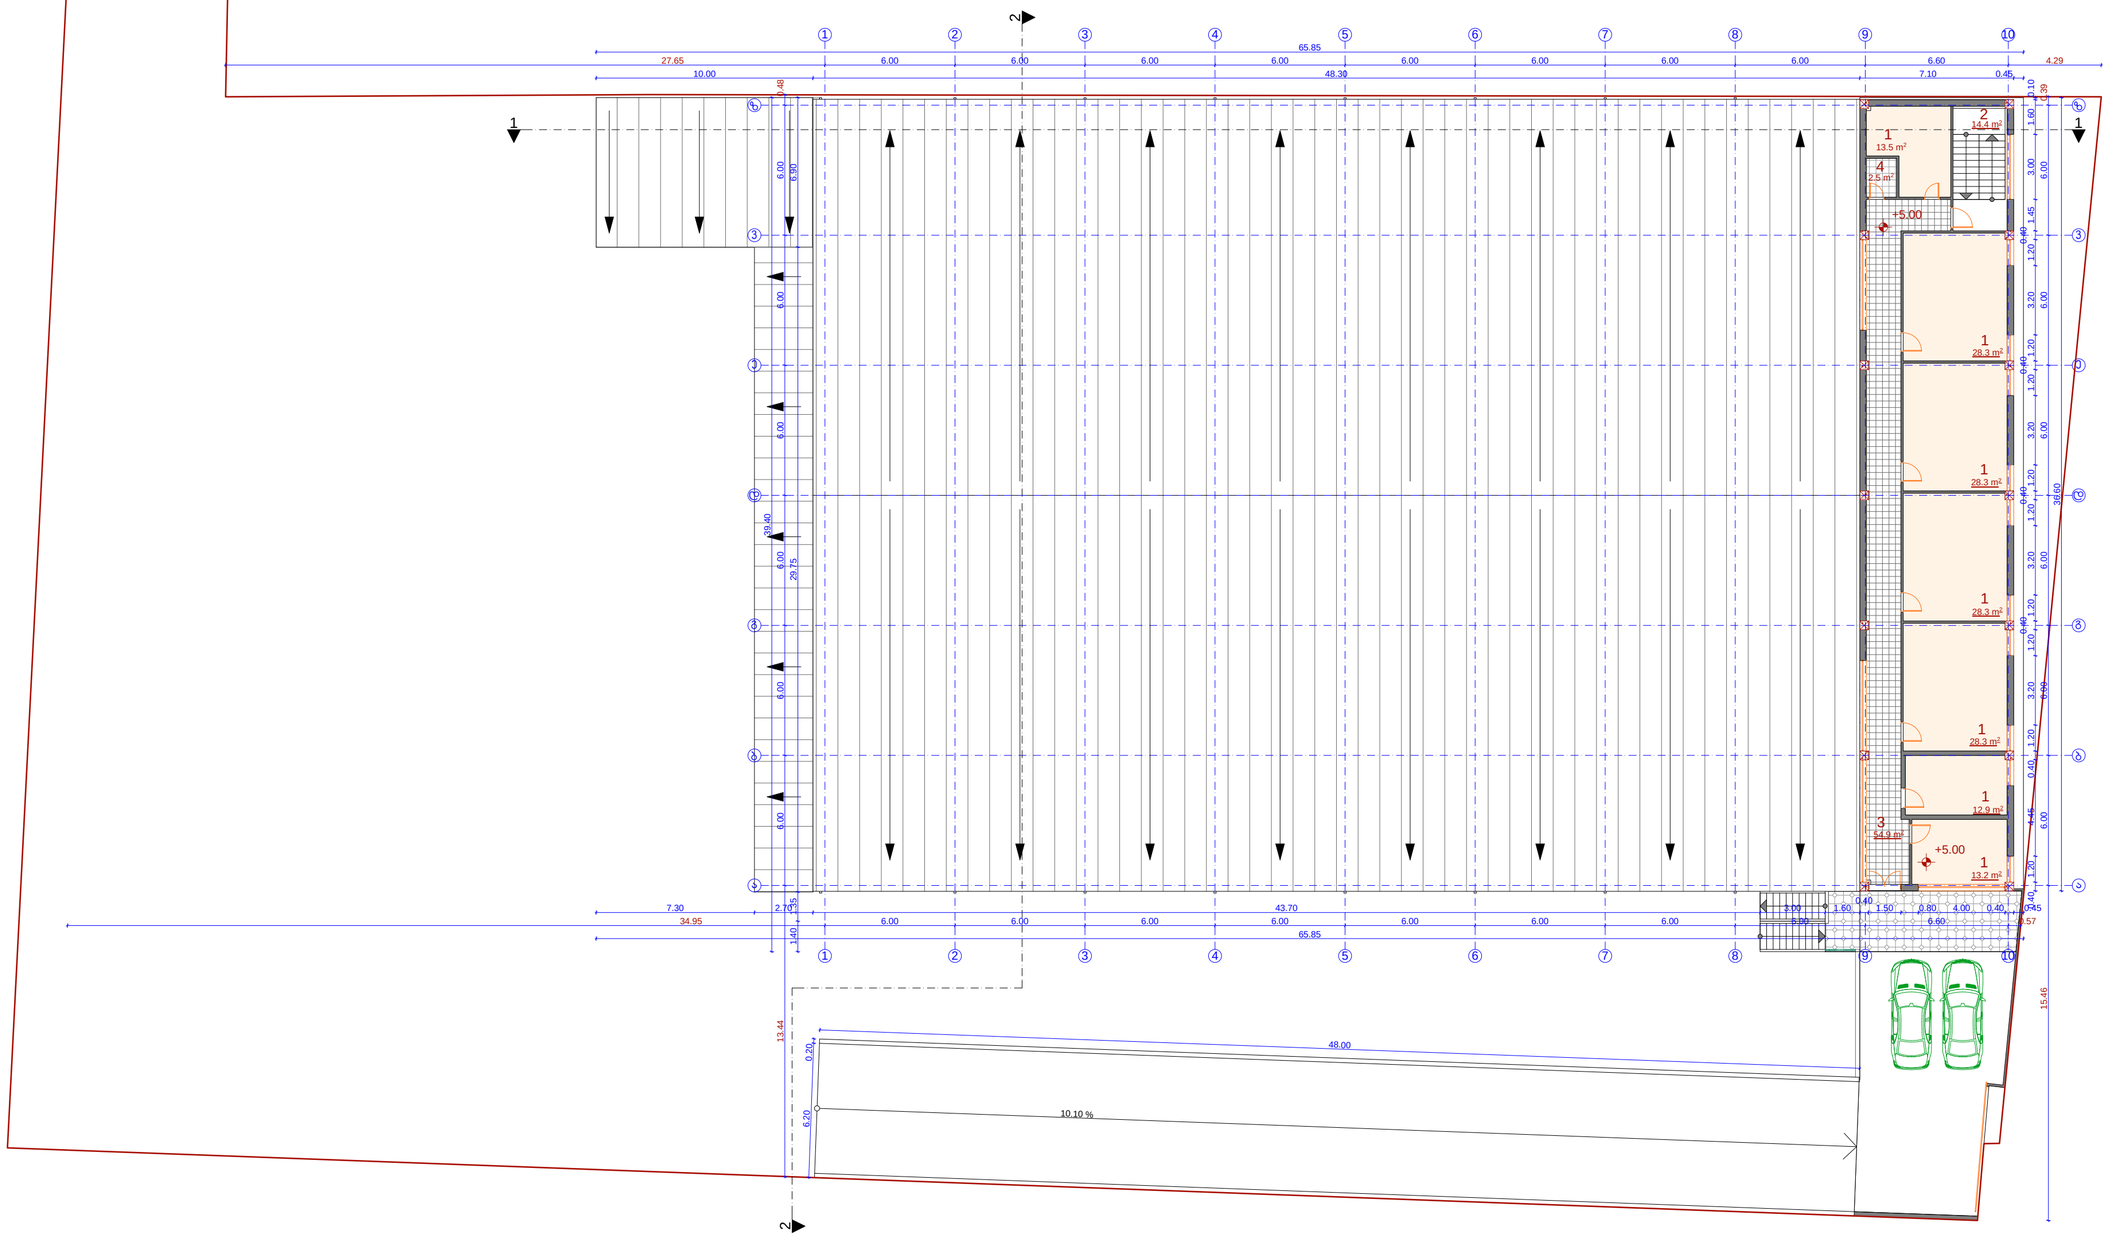


| ექსპლიკაცია | | |
|---|---|---|
| საერთო ფართობი | | 224.7 მ² |
| მათ შორის: | | |
| 1 | ოფისი | 152.9 მ² |
| 2 | კიბის უჯრედი | 14.4 მ² |
| 3 | კორიდორი | 54.9 მ² |
| 4 | WC | 2.5 მ² |
| | | |

დამკვეთი-მენაშენე

შ.პ.ს "გეოკონდიტერი" (ს/კ 202311550)

საპროექტო ობიექტის მისამართი

ქ. თბილისი, ქინძმარაულის ქუჩა №15
(საკადასტრო კოდი 01.19.33.013.043)

საპროექტო ობიექტის დასახელება

სასაწყობე შენობა-ნაგებობა

შემსრულებელი

ST.ART
SAINT ART ARCHITECTS

| | | |
|---|---|---|
| დირექტორი | | ა.ბლიაძე |
| პრ. ავტორი | | ა.ბლიაძე |
| | | გ.კაპანაძე |
| შეამოწმა | | გ.კაპანაძე |

| სტადია | ფურც-ბი | ფურცელი |
|---|---|---|
| არქიტექტურული ნაწილი | 8 | 3 |

| სახურავის გეგმა | მასშტაბი |
|---|---|
| | 1:200 |

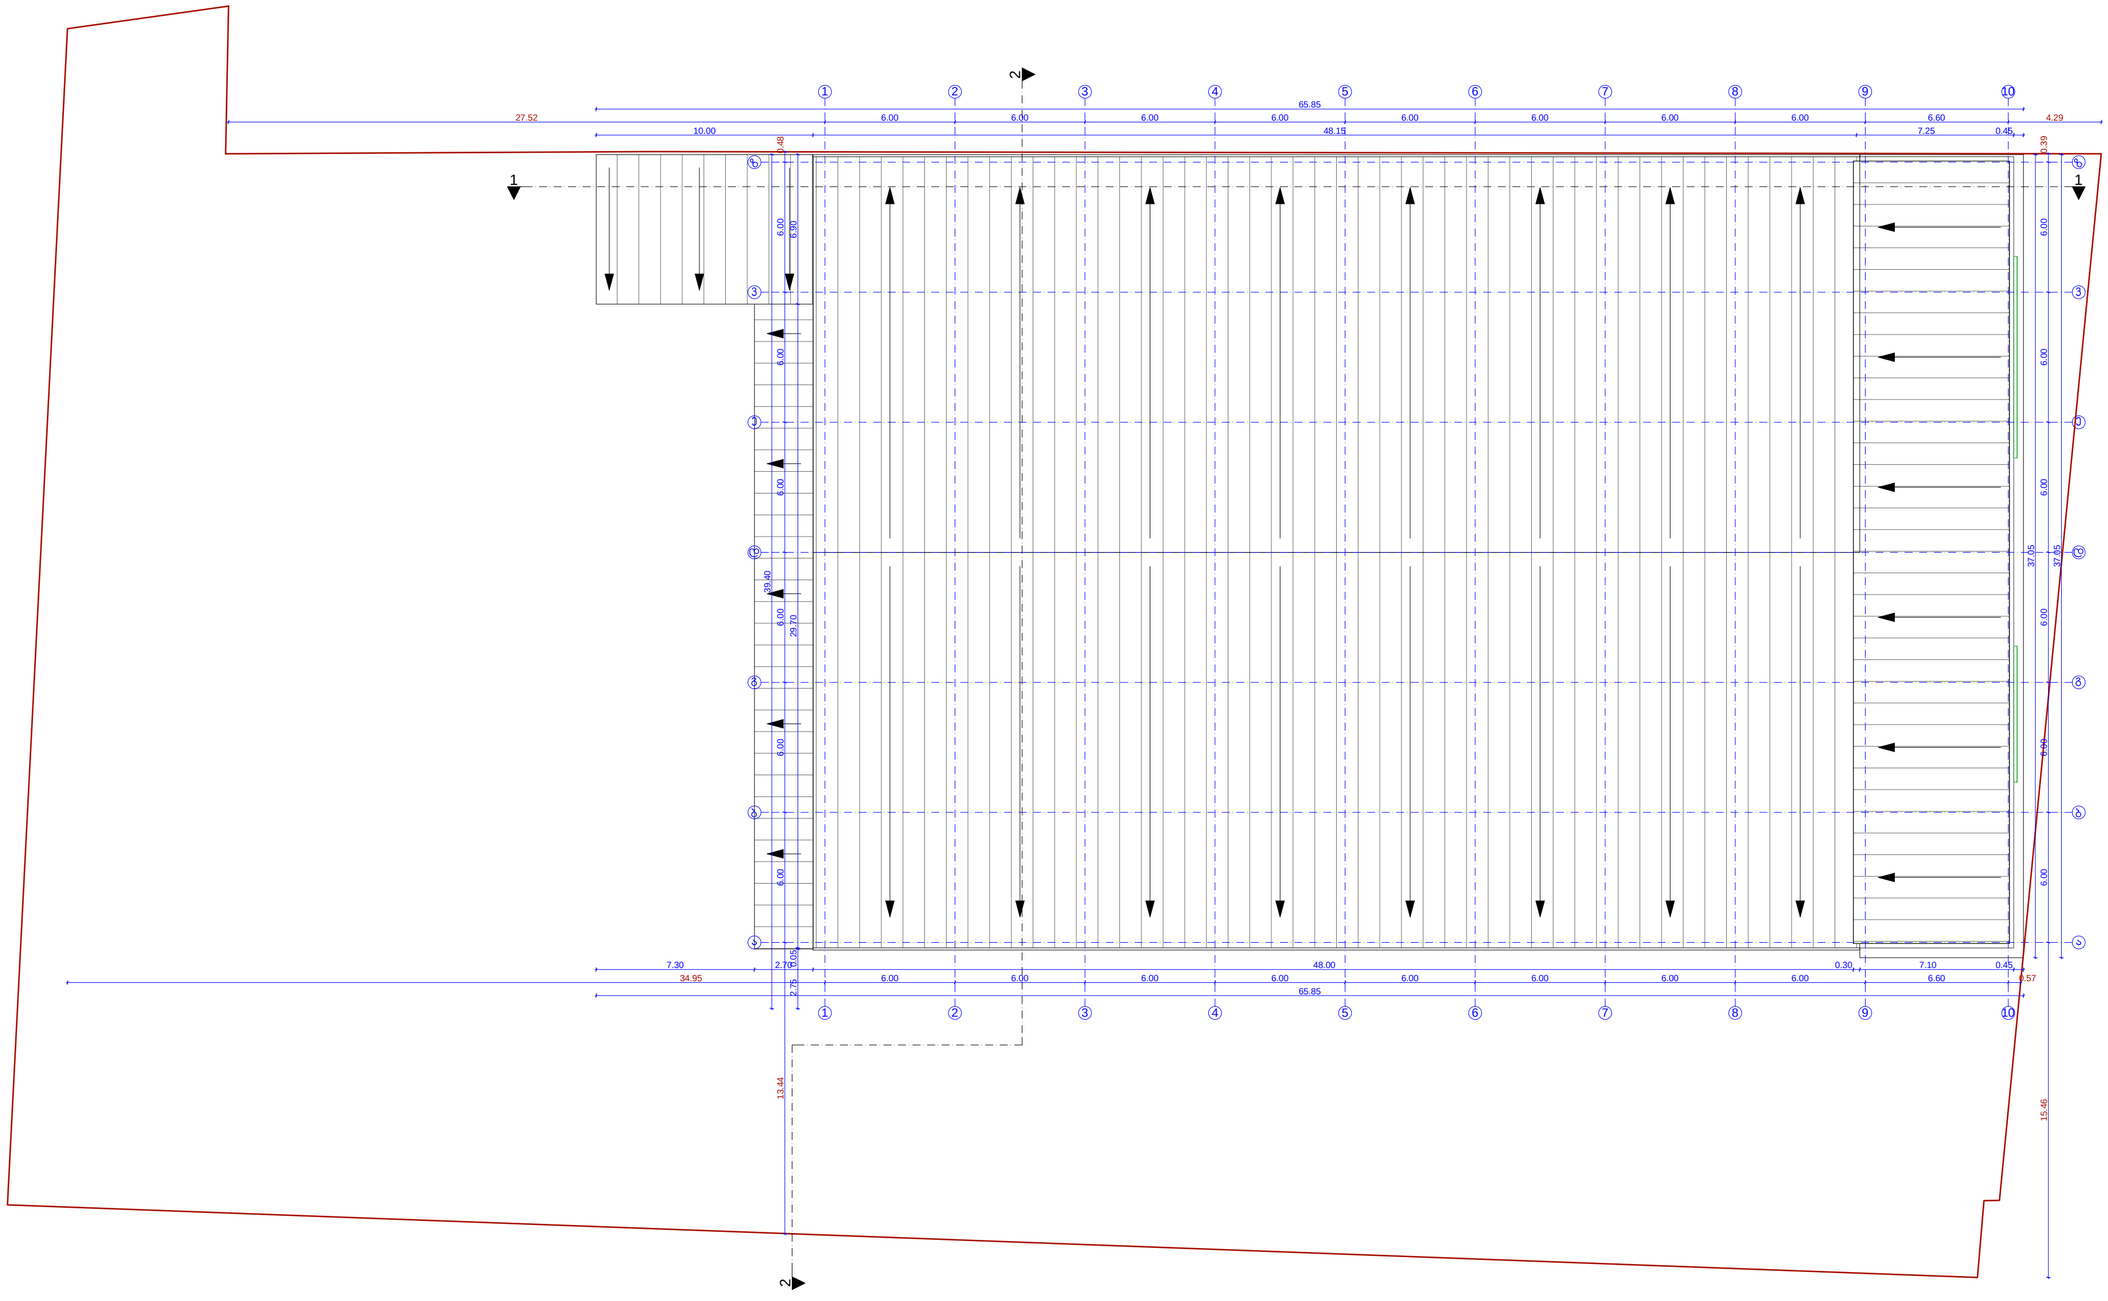


| | |
|---|---|
| ექსპლიკაცია | |
| საერთო ფართობი | |
| მათ შორის: | |
| | |
| | |
| | |
| | |
| | |
| დამკვეთი-მენაშენე | |
| შ.პ.ს "გეოკონდიტერი" (ს/კ 202311550) | |
| საპროექტო ობიექტის მისამართი | |
| ქ. თბილისი, ქინძმარაულის ქუჩა №15 (საკ.კოდი 01.19.33.013.043) | |
| საპროექტო ობიექტის დასახელება | |
| სასაწყობე შენობა-ნაგებობა | |
| შემსრულებელი | |
| ST.ART SAINT ART ARCHITECTS | |
| დირექტორი | ა.ბლიაძე |
| პრ. ავტორი | ა.ბლიაძე |
| | გ.კაპანაძე |
| შეამოწმა | გ.კაპანაძე |

| სტადია | ფურც-ბი | ფურცელი |
|---|---|---|
| არქიტექტურული ნაწილი | 8 | 4 |