
გეგმა -1.05 ნიშნულზე	მასშტაბი
	1:200

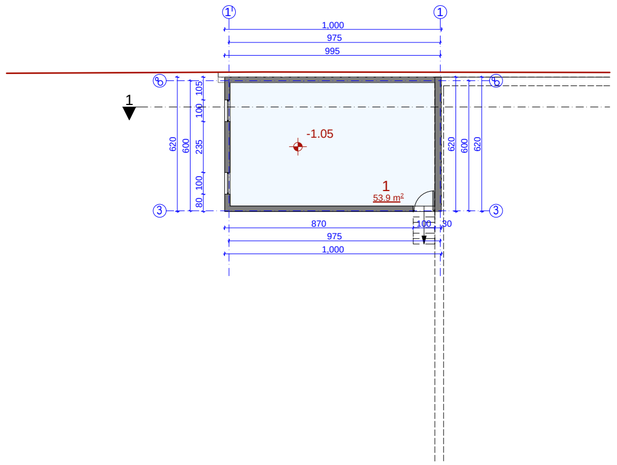

ექსპლიკაცია		
საერთო ფართობი		53.9 მ²
მათ შორის:		
1	სარდაფი	53.9 მ²

დამკვეთი-მშენებელი	
შ.პ.ს "გეოკონდიტერი" (ს/კ 202311550)	
საპროექტო ობიექტის მისამართი	
ქ. თბილისი, ქინძმარაულის ქუჩა №15 (საკ.კოდი 01.19.33.013.043)	
საპროექტო ობიექტის დასახელება	
სასაწყობე შენობა-ნაგებობა	
შემსრულებელი	
ST.ART SAINT ART ARCHITECTS	

დირექტორი		ა.ბლიაძე
პრ. ავტორი		ა.ბლიაძე
		გ.კაპანაძე
შეამოწმა		გ.კაპანაძე

სტადია	ფურც-ბი	ფურცელი
არქიტექტურული ნაწილი	8	1

გეგმა 0.00 ნიშნულზე	მასშტაბი
	1:200

±0.00 (+406.30)

+1.20

17.14 %

10.10 %

1
1,923.8 m²

2
14.2 m²

2-ს

ასფალტის ზედ


ქუჩის სიგანე 2.50 მ

ბილიკი

ექსპლიკაცია		
საერთო ფართობი		1938.0 მ²
მათ შორის:		
1	საწყობი	1923.8 მ²
2	კიბის უჯრედი	14.2 მ²

დამკვეთი-მშენებელი		
შ.პ.ს "გეოკონდიტერი" (ს/კ 202311550)		
საპროექტო ობიექტის მისამართი		
ქ. თბილისი, ქინძმარაულის ქუჩა №15 (საკადასტრო კოდი 01.19.33.013.043)		
საპროექტო ობიექტის დასახელება		
სასაწყობე შენობა-ნაგებობა		
შემსრულებელი		
ST.ART BANT ART ARCHITECTS		
დირექტორი		ა.ბლიაძე
პრ. ავტორი		ა.ბლიაძე
		გ.კაკაბაძე
შემოწმა		გ.კაკაბაძე
სტადია	ფურც-ბი	ფურცელი
არქიტექტურული ნაწილი	8	2

გეგმა +5.00 ნიშნულზე	მასშტაბი
	1:200

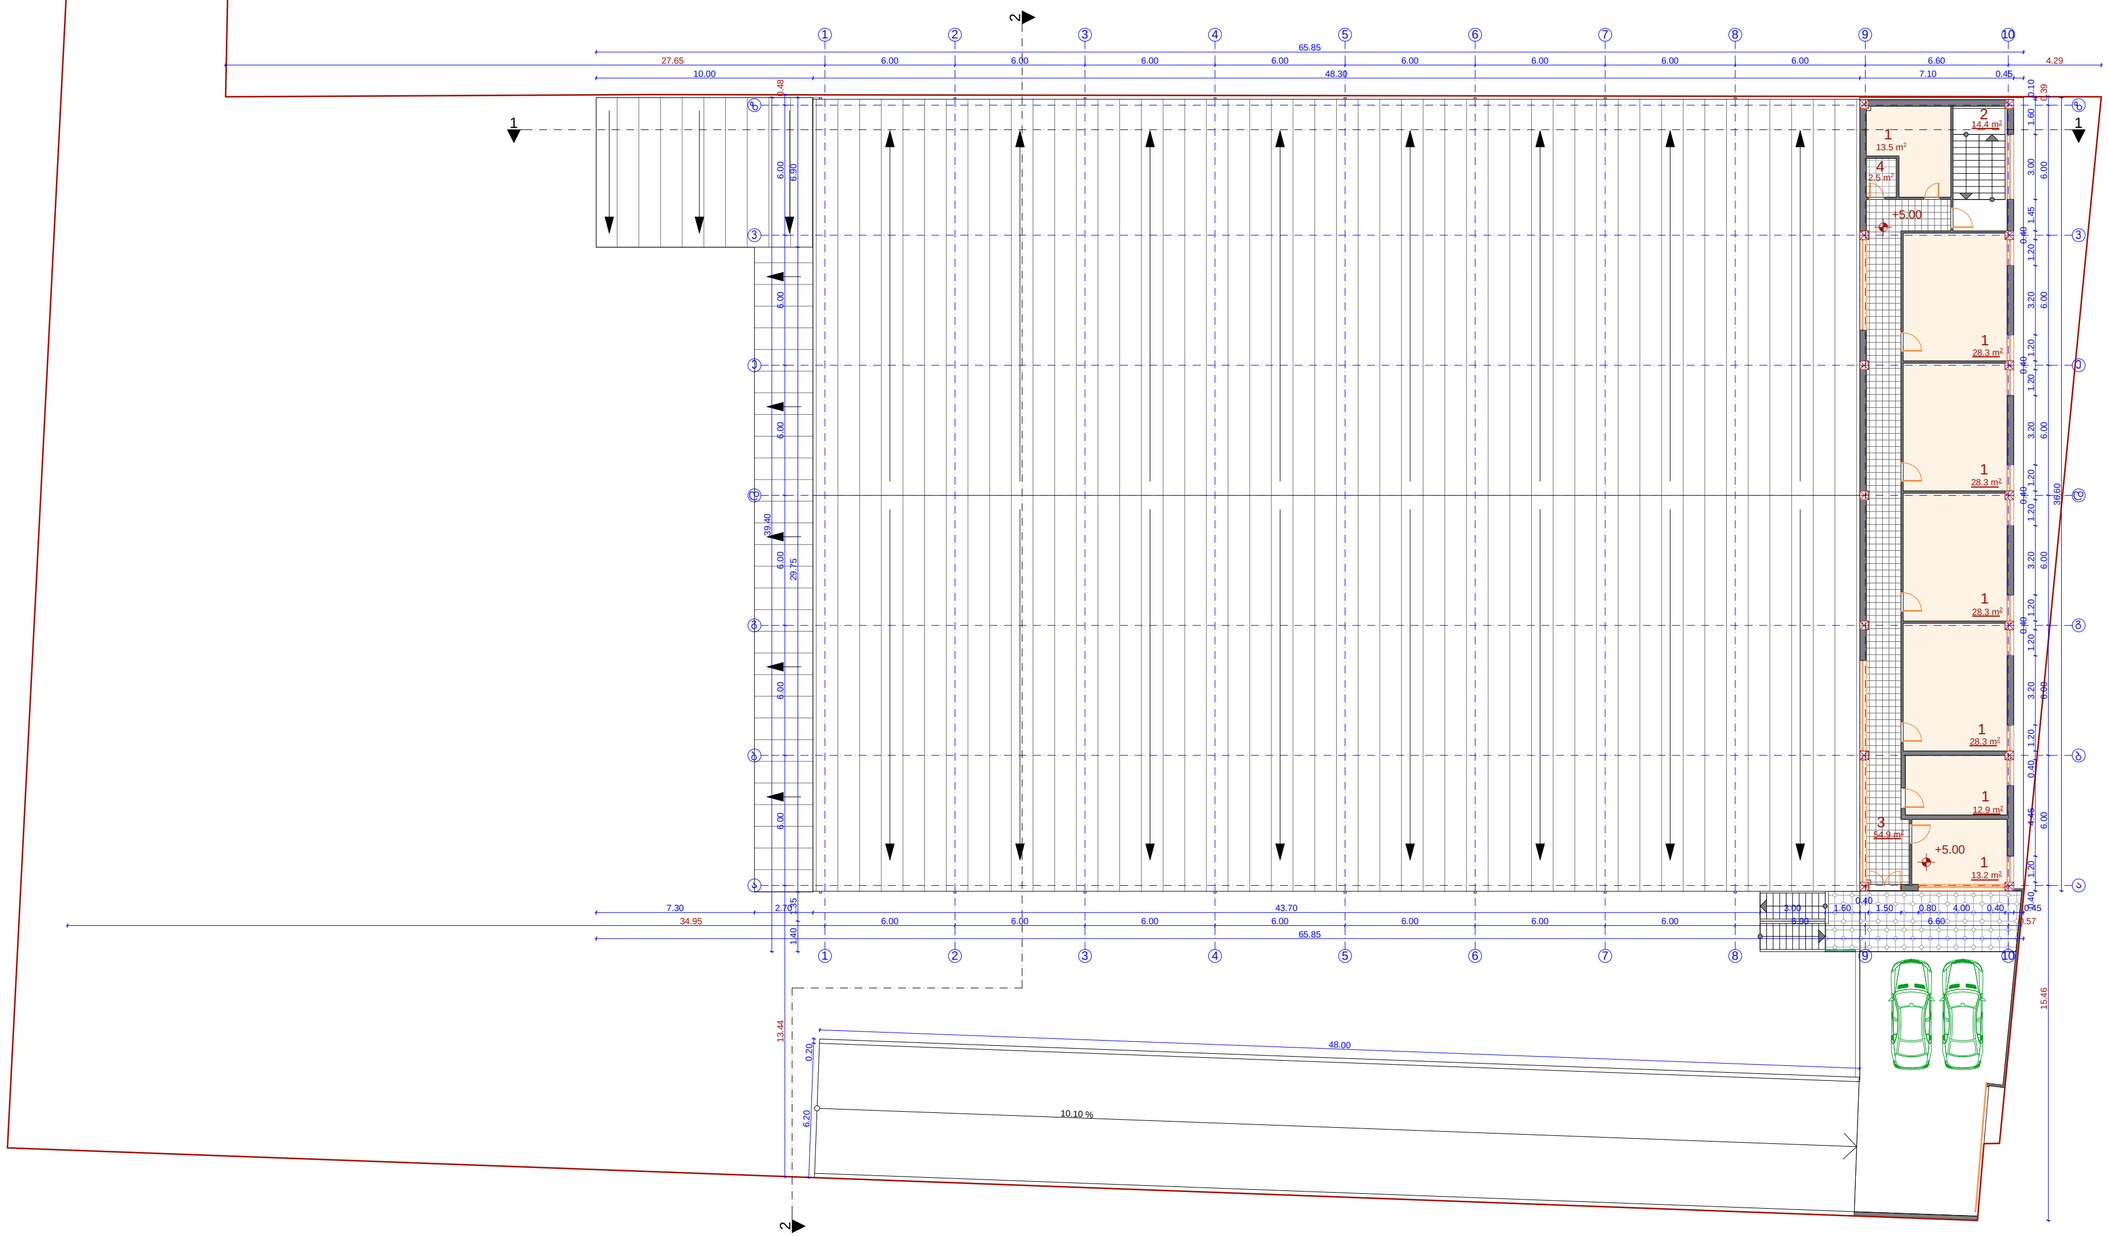

ექსპლიკაცია		
საერთო ფართობი		224.7 მ²
მათ შორის:		
1	ოფისი	152.9 მ²
2	კიბის უჯრედი	14.4 მ²
3	კორიდორი	54.9 მ²
4	WC	2.5 მ²

დამკვეთი-მენაშენე

შ.პ.ს "გეოკონდიტერი" (ს/კ 202311550)

საპროექტო ობიექტის მისამართი

ქ. თბილისი, ქინძმარაულის ქუჩა №15
(საკადასტრო კოდი 01.19.33.013.043)

საპროექტო ობიექტის დასახელება

სასაწყობე შენობა-ნაგებობა


შემსრულებელი

ST.ART
SAINT ART ARCHITECTS

დირექტორი		ა.ბლიაძე
პრ. ავტორი		ა.ბლიაძე
		გ.კაპანაძე
შეამოწმა		გ.კაპანაძე

სტადია	ფურც-ბი	ფურცელი
არქიტექტურული ნაწილი	8	3

სახურავის გეგმა	მასშტაბი
	1:200

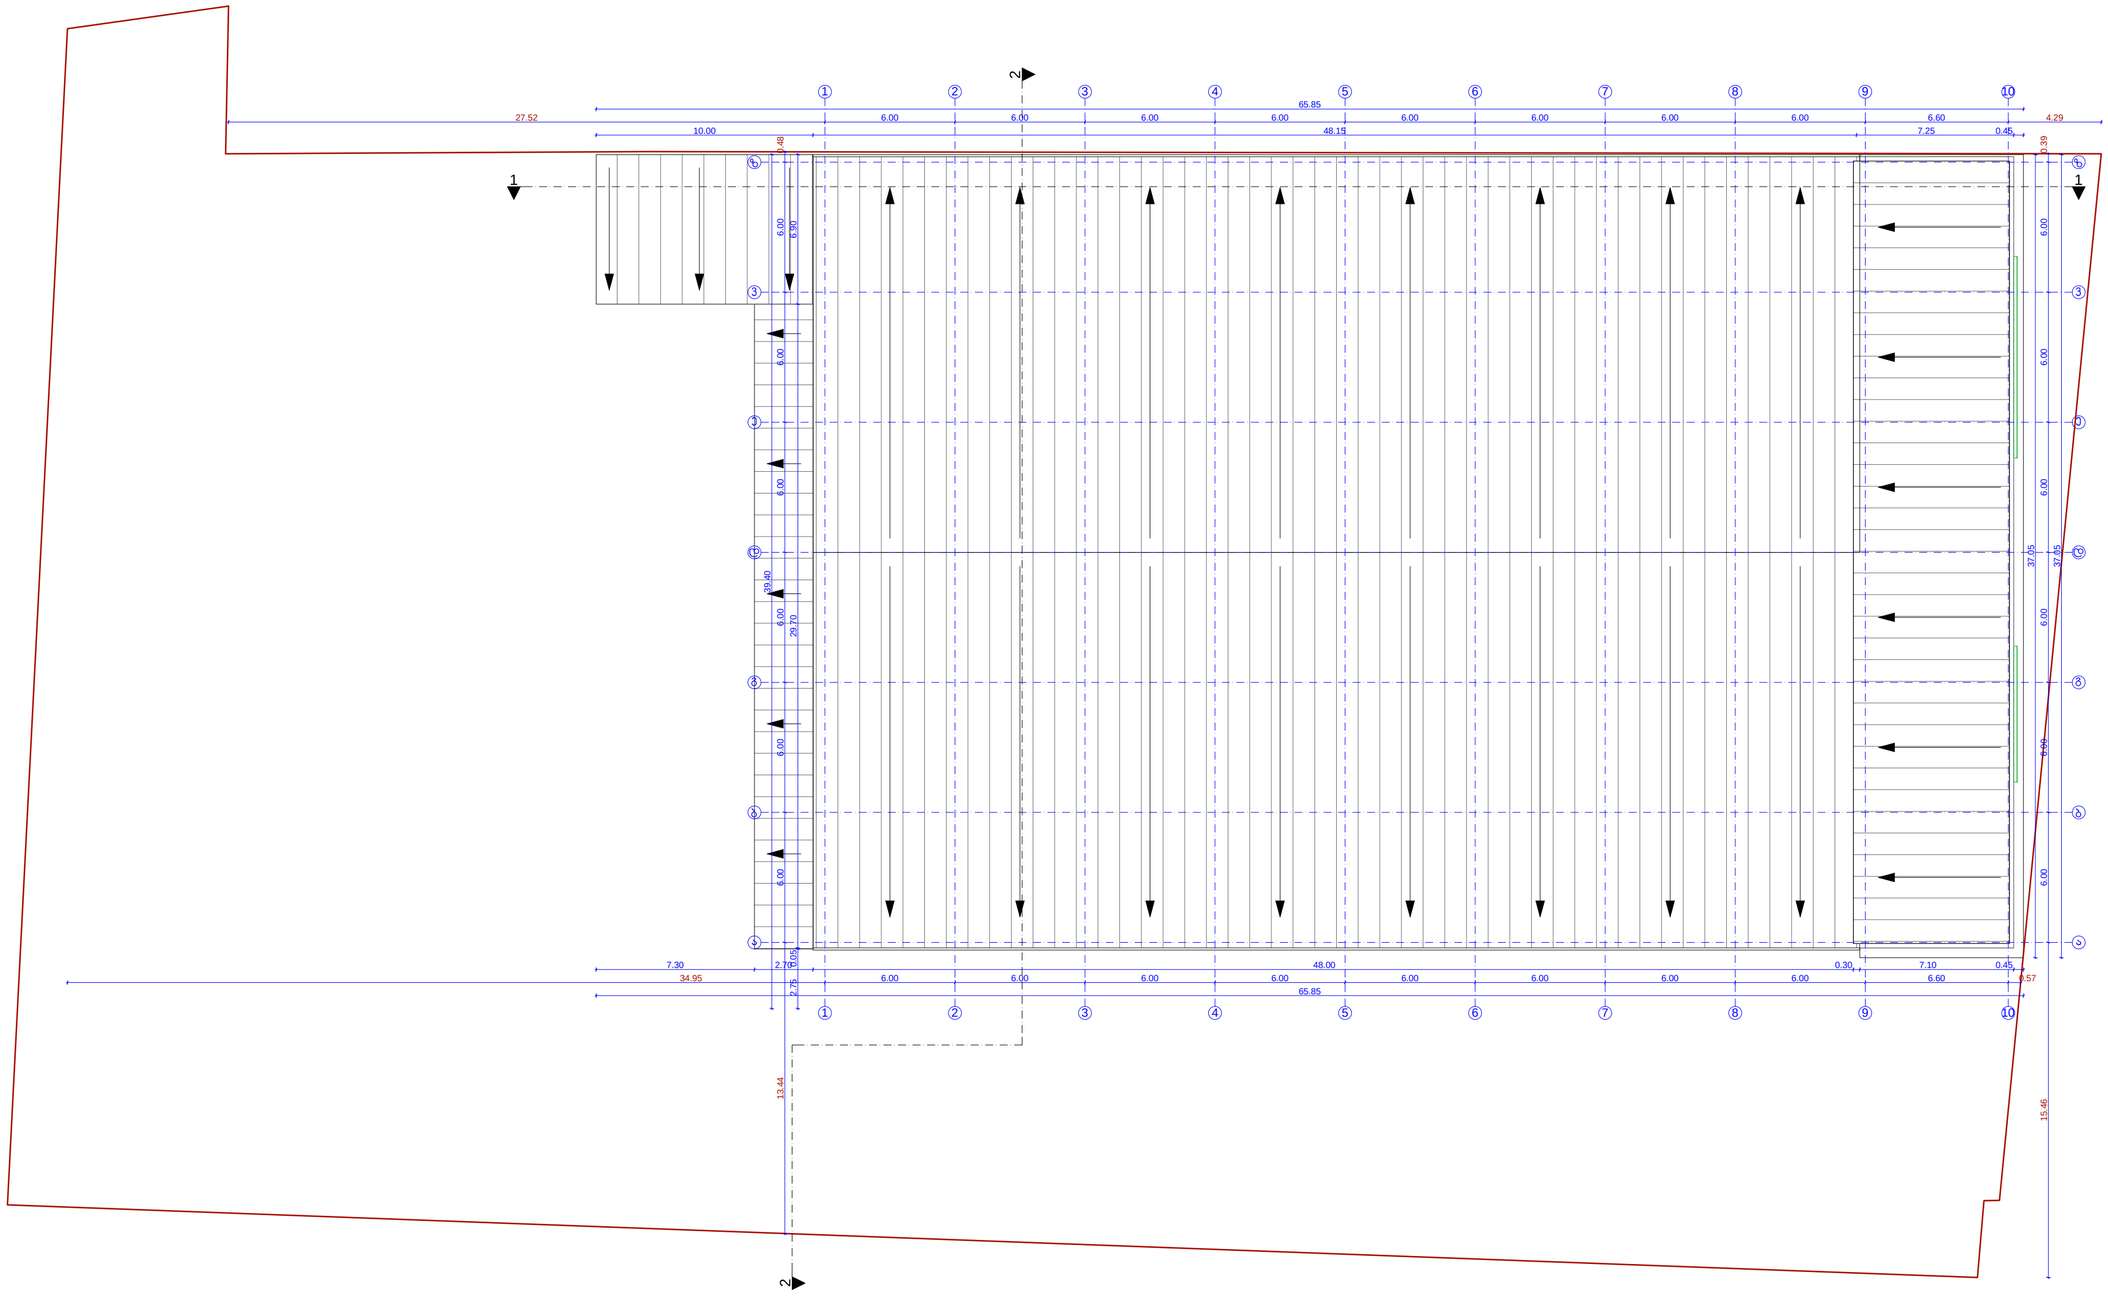

ექსპლიკაცია	
საერთო ფართობი	
მათ შორის:	
დამკვეთი-მენაშენე	
შ.პ.ს "გეოკონდიტერი" (ს/კ 202311550)	
საპროექტო ობიექტის მისამართი	
ქ. თბილისი, ქინძმარაულის ქუჩა №15 (საკ.კოდი 01.19.33.013.043)	
საპროექტო ობიექტის დასახელება	
სასაწყობე შენობა-ნაგებობა	
შემსრულებელი	
ST.ART SAINT ART ARCHITECTS	
დირექტორი	ა.ბლიაძე
პრ. ავტორი	ა.ბლიაძე
	გ.კაპანაძე
შეამოწმა	გ.კაპანაძე

სტადია	ფურც-ბი	ფურცელი
არქიტექტურული ნაწილი	8	4