რეგ. მიწის ნაკვეთის საზღვარი

24.20=448.00

24.00=447.80

21.00=444.80

18.00=441.80

14.40=438.20

14.45=438.25

10.80=434.60

7.20=431.00

3.60=427.40

±0.00=423.80

-2.55=421.25

-3.30=420.50

-4.05=419.75

-4.10=419.70

-7.60=416.20

24200

8100

4ქს

6400 3200 6400 3200 6400 6400 6400 3200

41600

42000

10 8 7 6 5 4 3 2 1

ჭრილი 1-1 მ.1:100

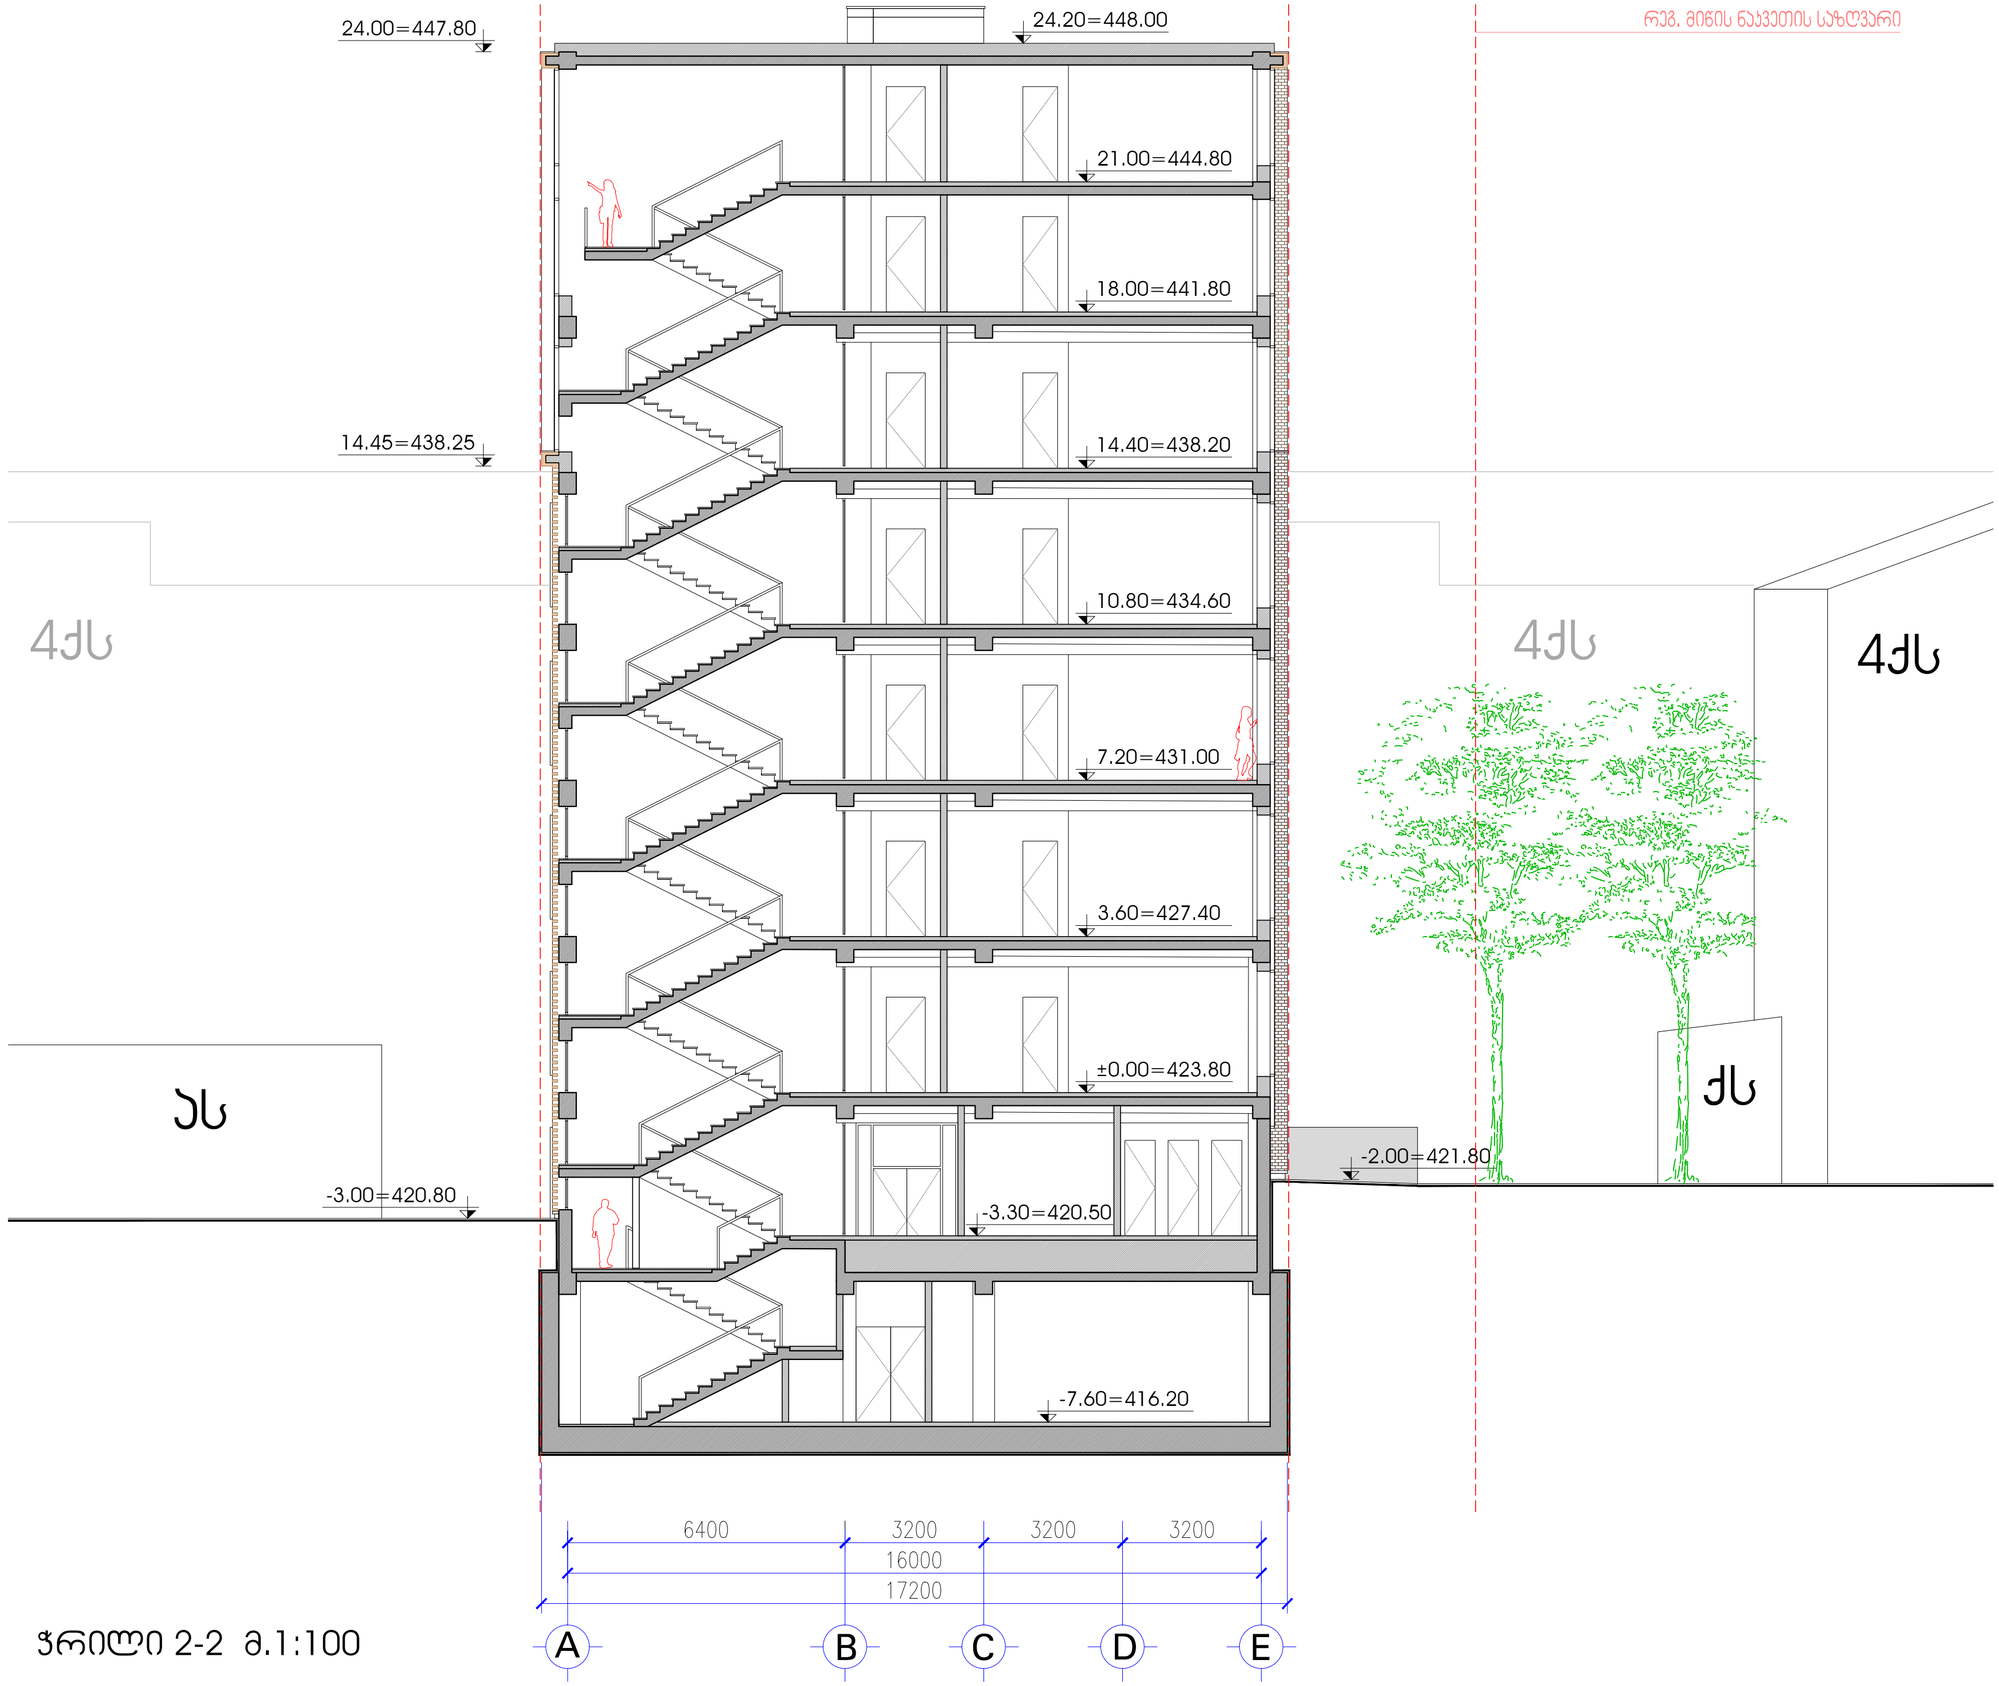

ჭრილი 2-2 მ.1:100



ჭრილი 1-1 მ.1:100

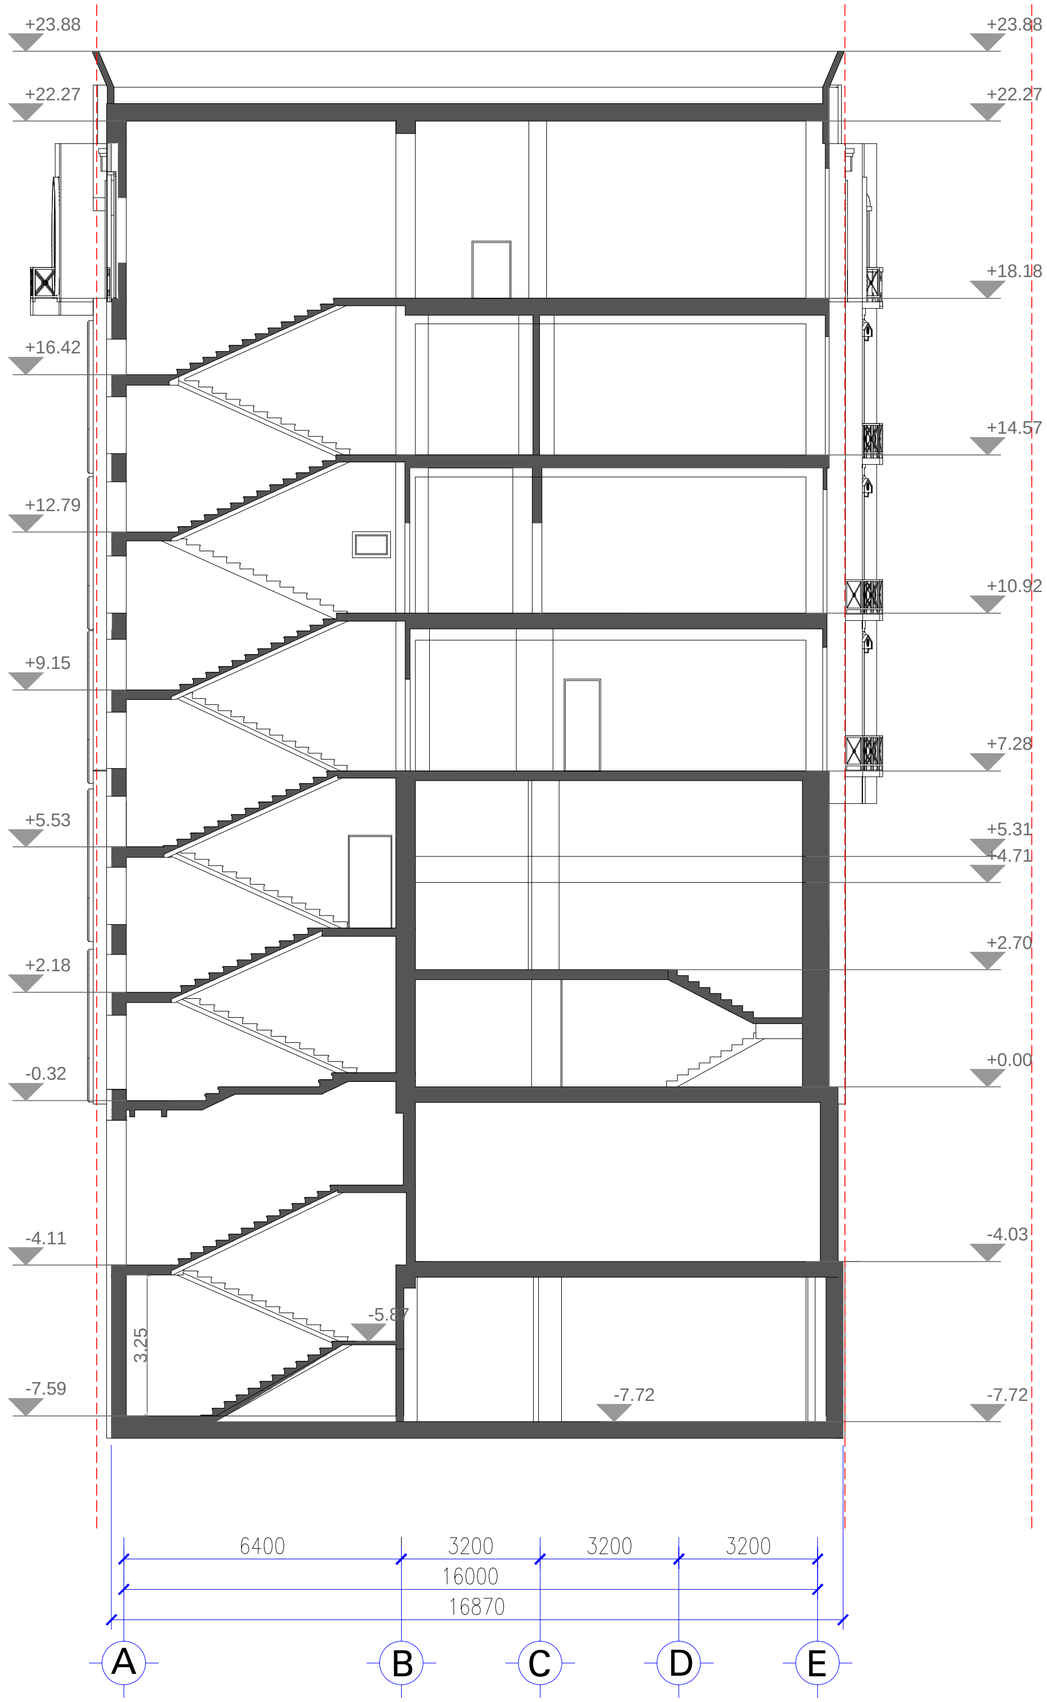

ჭრილი 2-2 მ.1:100