საქართველოს

ქ. თბილისის მერია

სსიპ თბილისის არქიტექტურის სამსახური

ქ. თბილისი, ონკოლოგიის ცენტრსა და ინტენსიფიკაციის გზას შორის, 1046 კვ.მ
არასასოფლო-სამეურნეო დანიშნულების მიწის ნაკვეთის
ბ ე ბ მ ა
საფუძველი:

სამსახურის უფროსი

/გ. გოგოლაშვილი /.

სიტუაციური სქემა

მ. 1:2000



ქალაქგებმარების განყოფილება

განყოფილების უფროსი:		ნ. ბვენცაძე
მთავარი სპეციალისტი:		
საინვესტიციო განყოფილება		
განყოფილების უფროსი:		
მთავარი სპეციალისტი:		
მიწის ნაკვეთის ფუნქცია და ქალაქმშენებლობითი პირობების პარამეტრები		

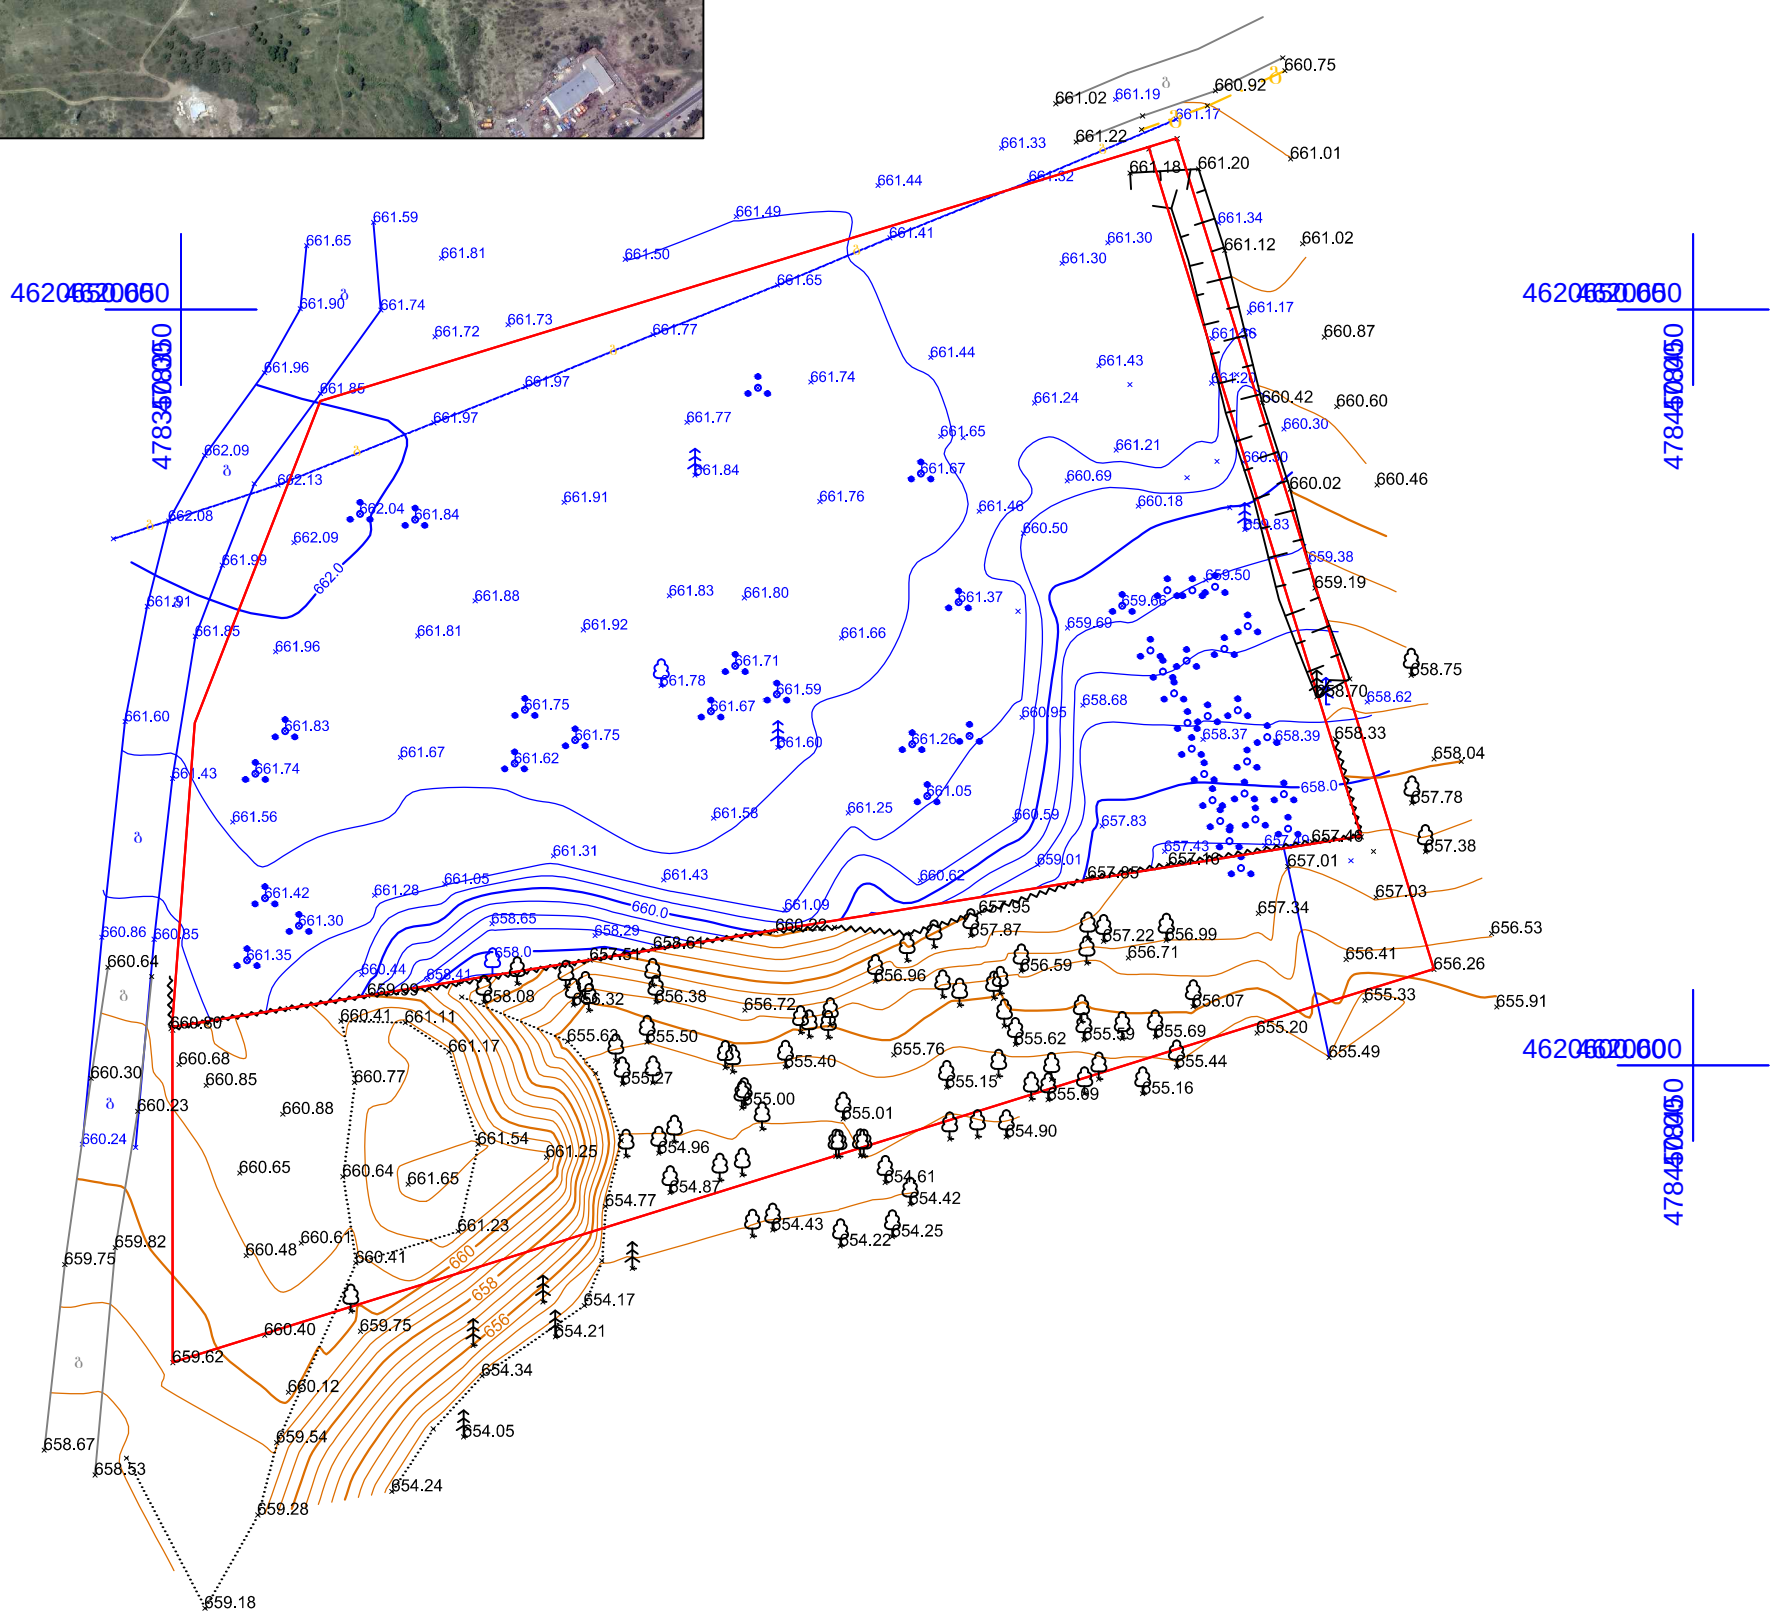

პირობითი აღნიშვნები

- ნაკვეთის საზღვარი
- ბრუნტის გზა
- არხი
- გაზი
- ნაყარი მიწის კონტური
- საამსენებლო ღობე
- თხრილი
- ხეები
- UTM- საერთაშორისო

შპს „ტერაბრაფიკი“		
დირექტორი		შ. ფხაკაძე
კომპიუტერული უზრუნველყოფა		ი. თალაკვაძე
აზომვა შეასრულა		ვ. არღვლაინი
დამკვეთი		
მასშტაბი 1:500	0.6.04.2015	