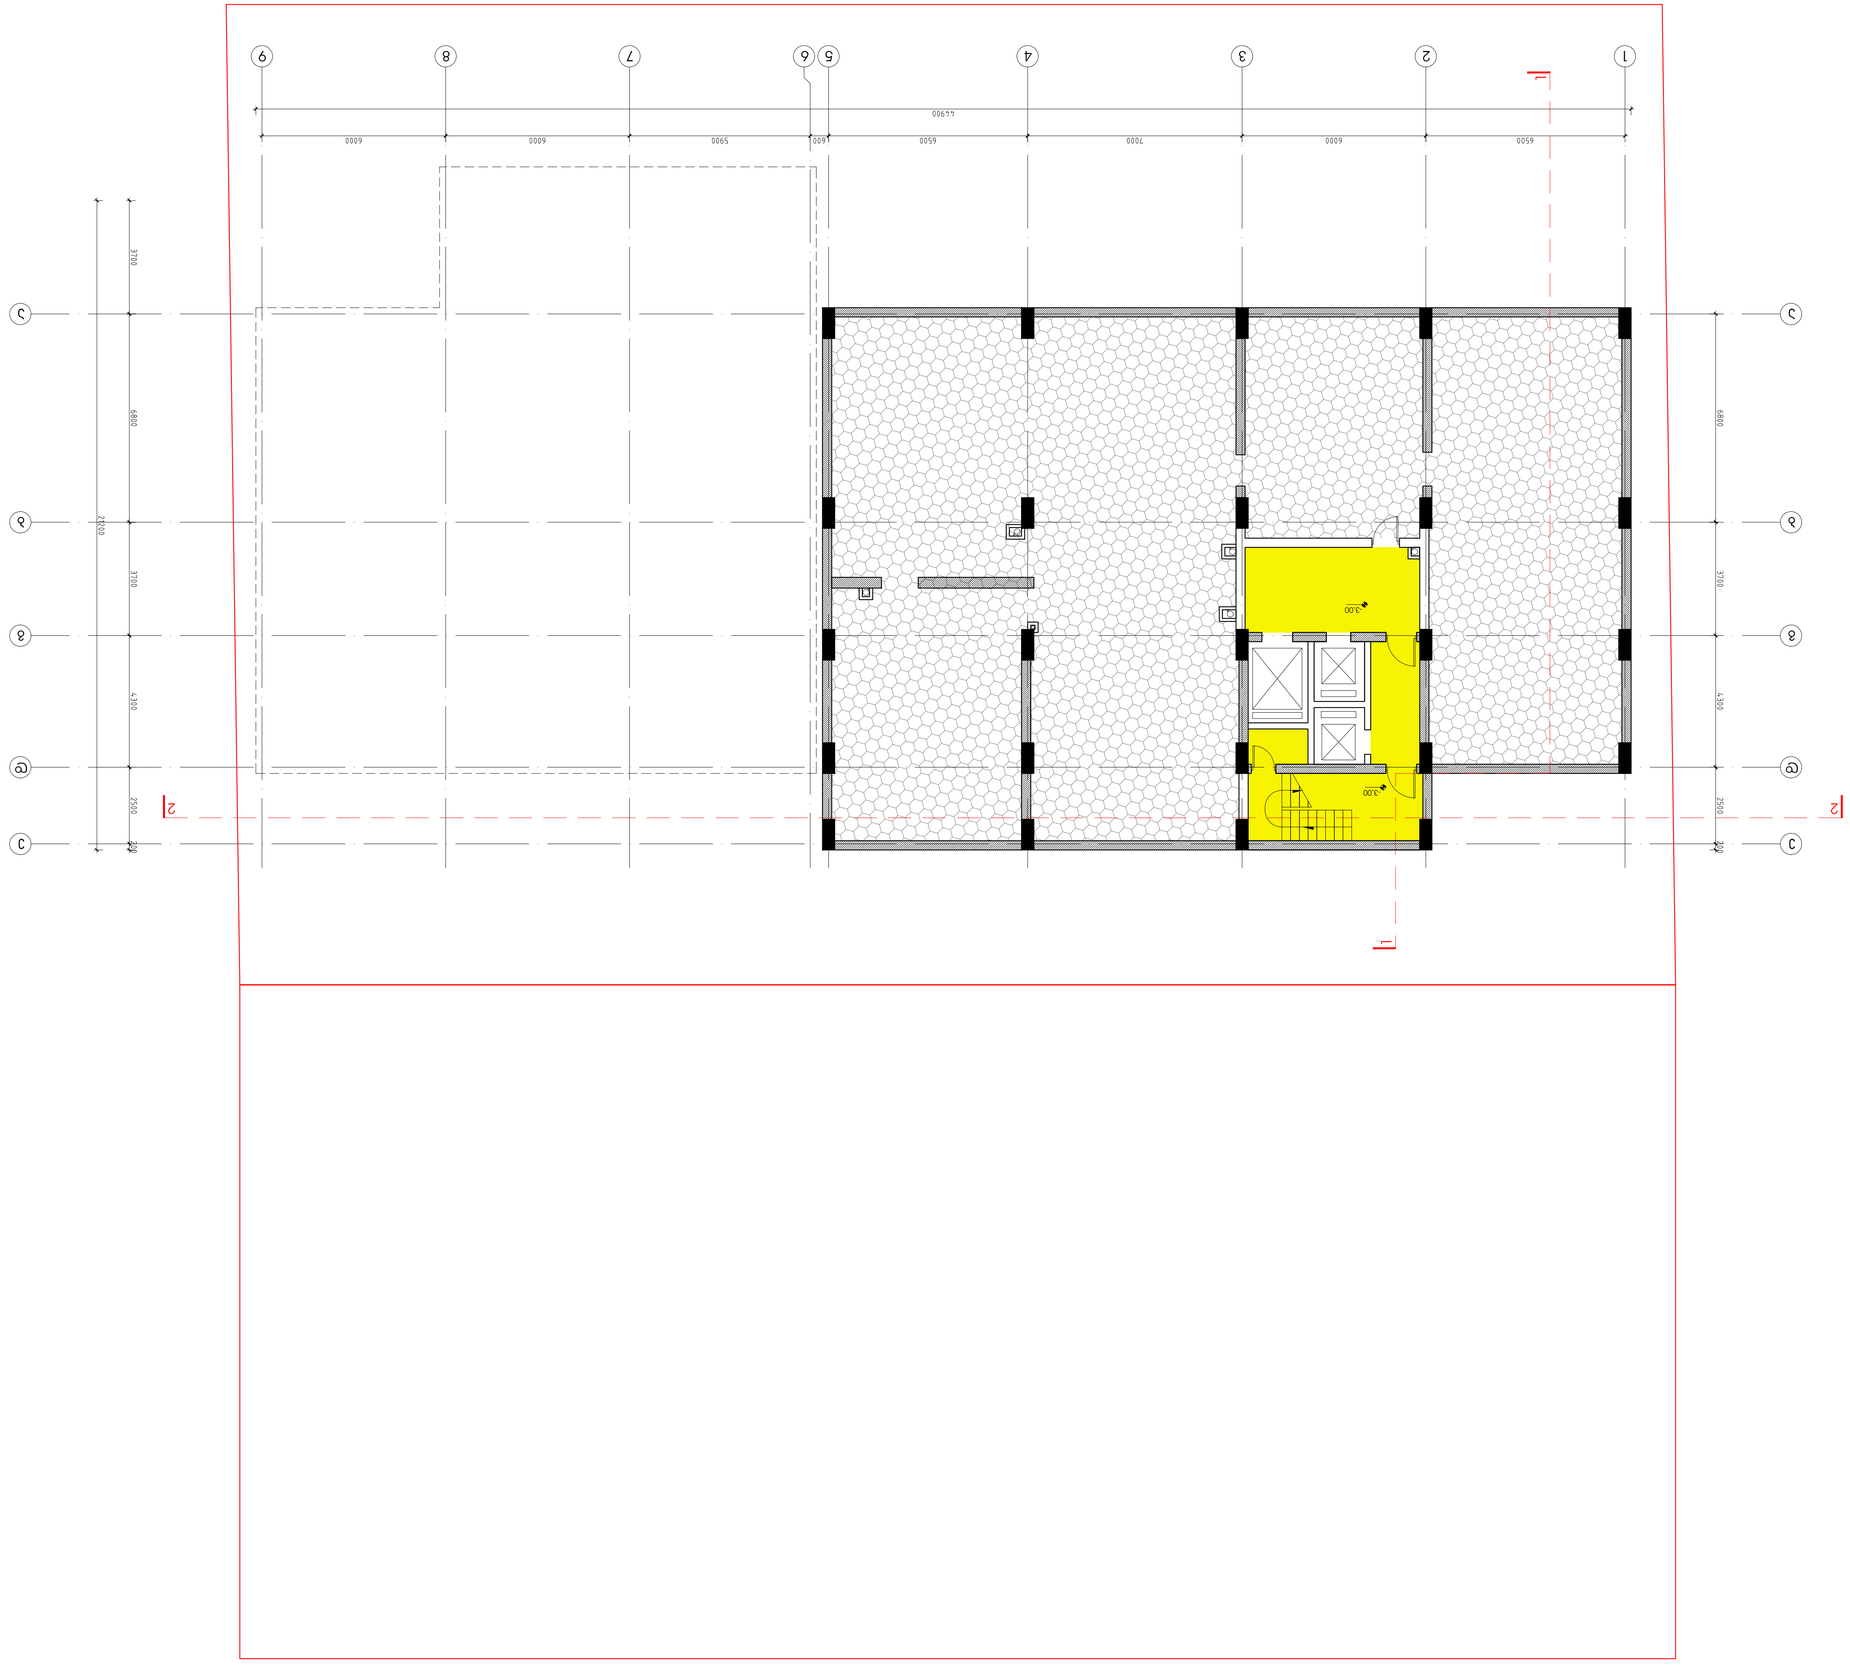
























































დაკვეთა	CAD FILE	ფორმატი	თარიღი
005.14	DWG	A2	2015

შესწორება:

შენიშვნა:


პირობითი აღნიშვნები:

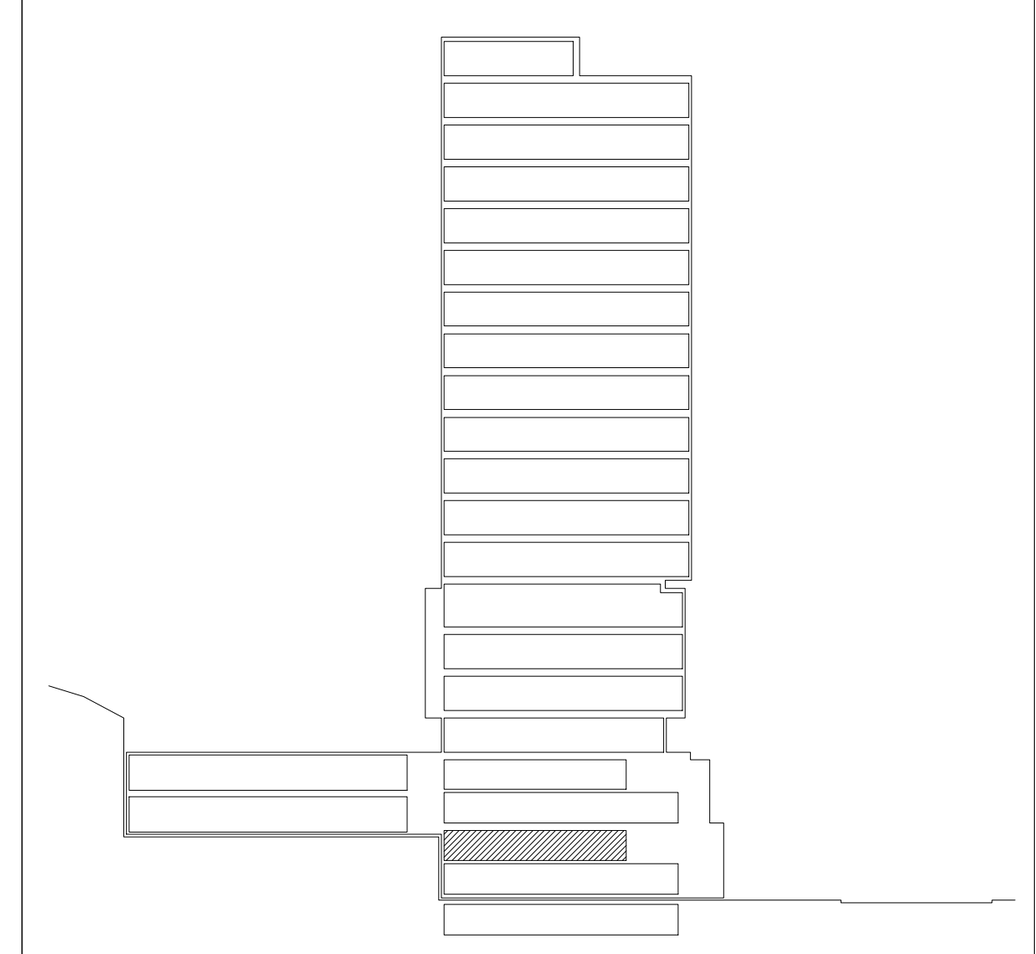

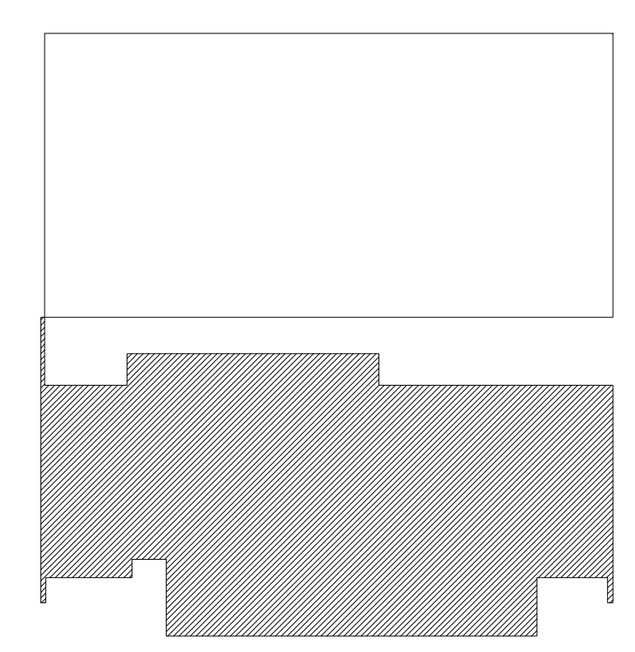

ა1 = 870.9 მ²

ექსპლიკაცია:

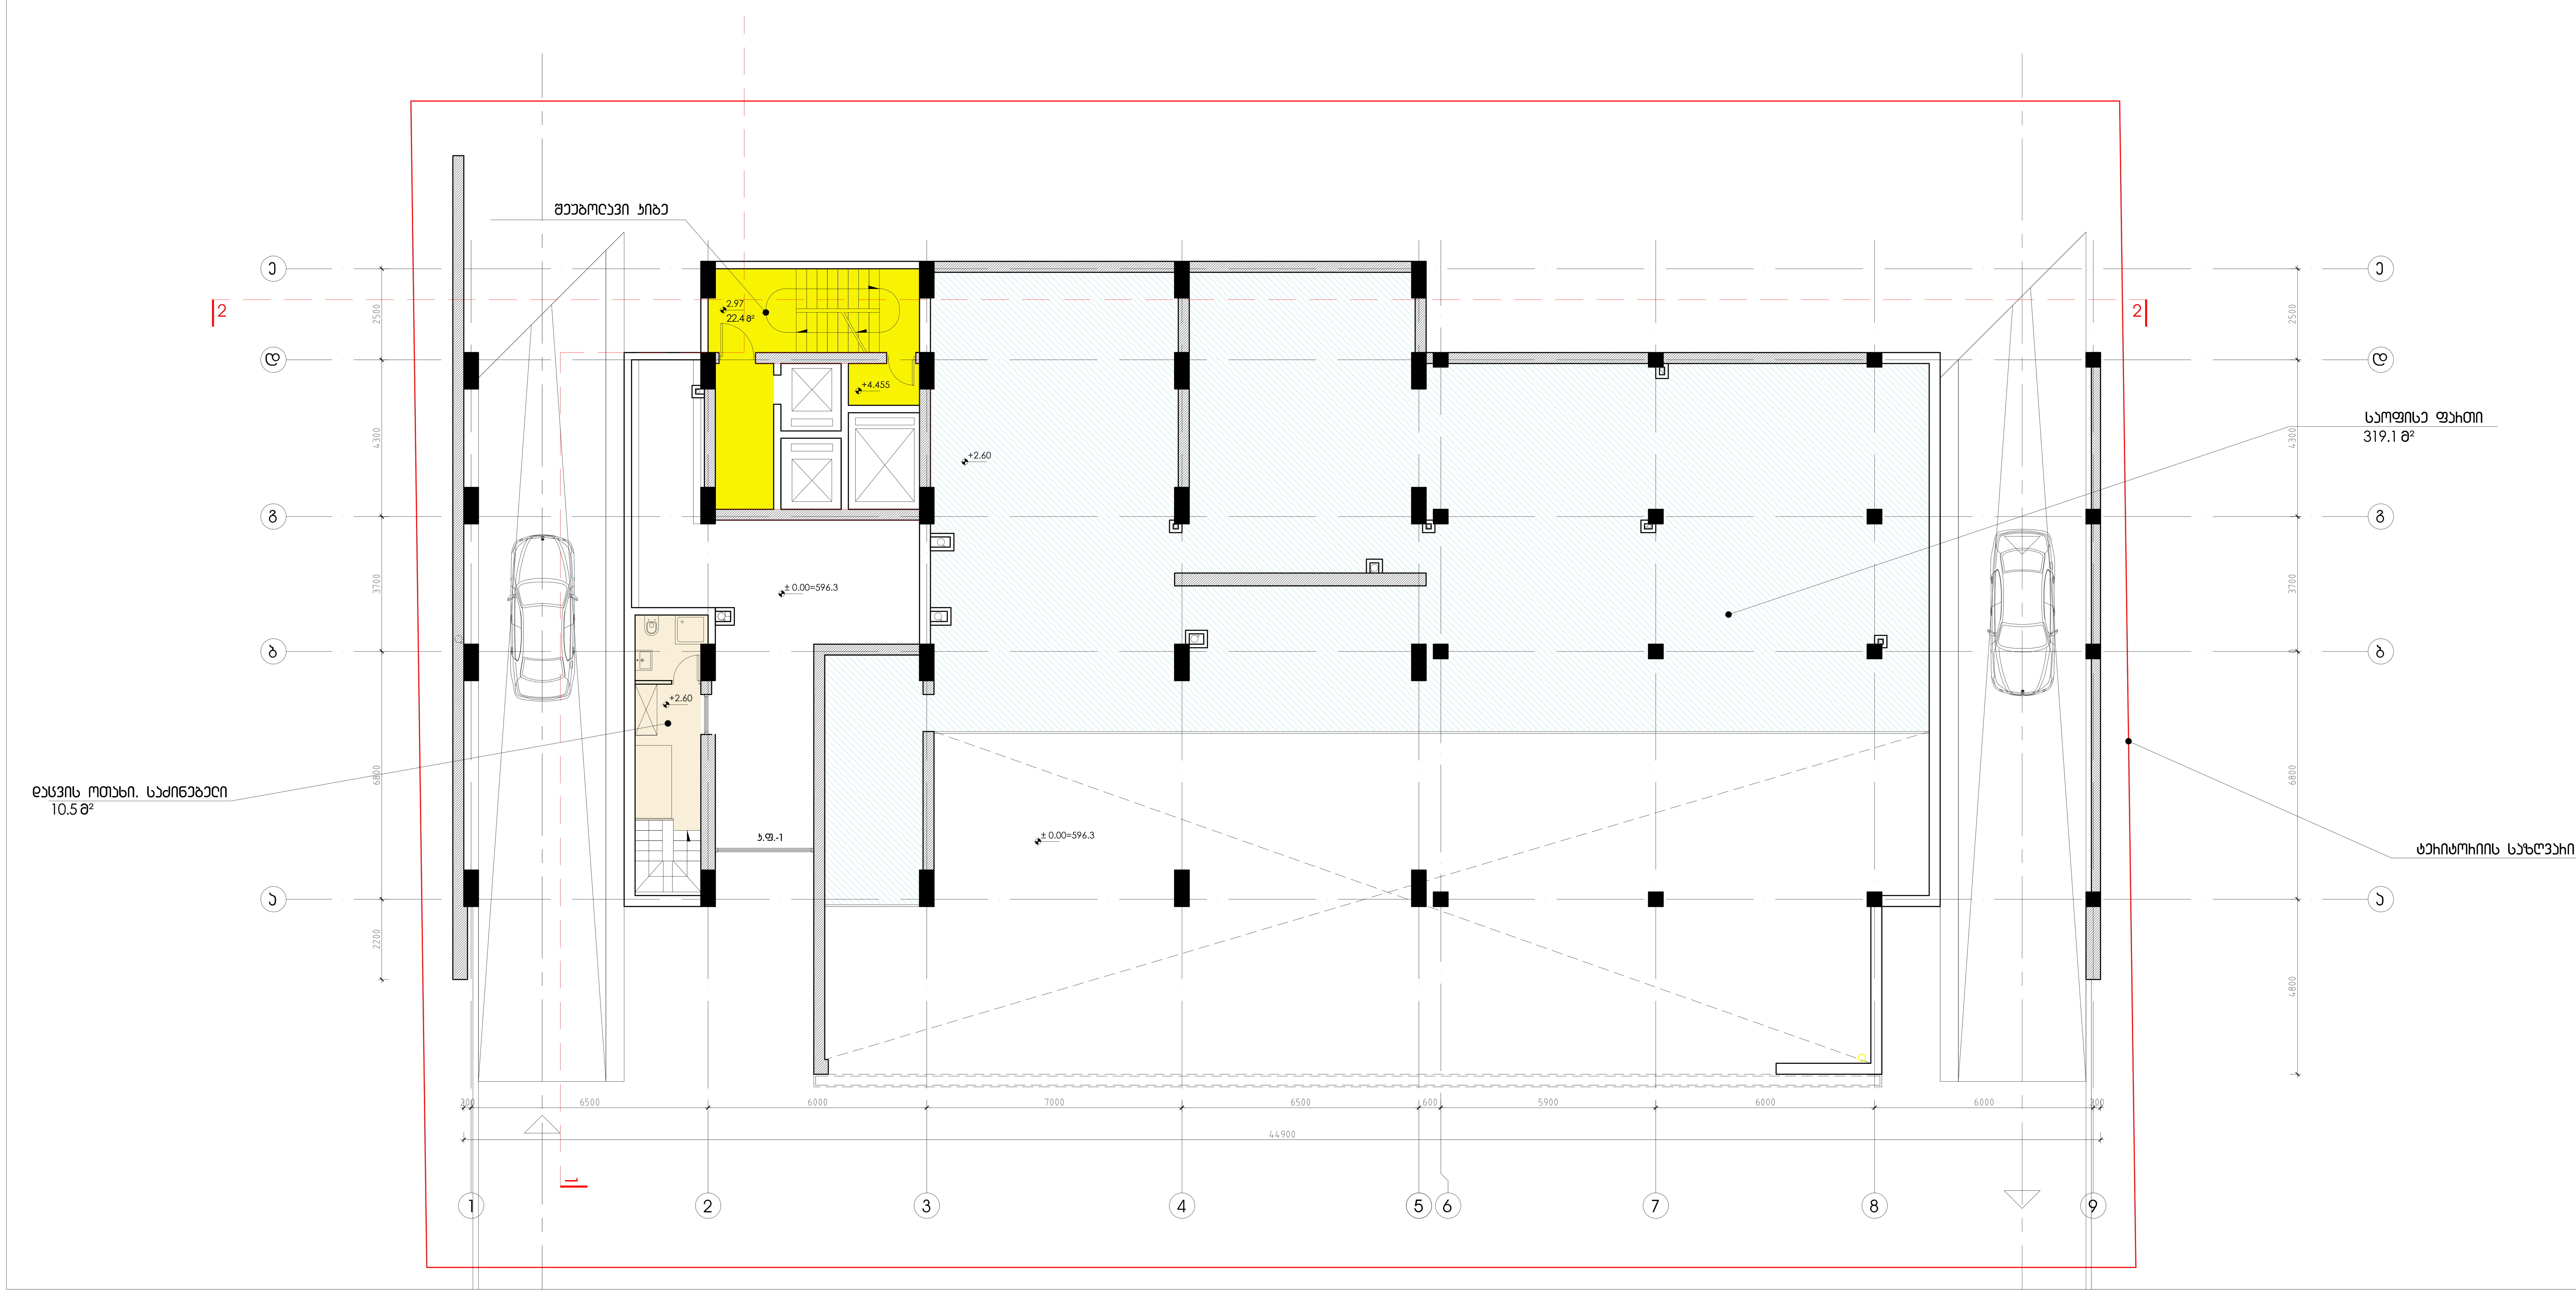

ნახაზის დასახელება:

პირველი სართულის
ანტრესოლის გეგმა.
2.60 ნიშნულზე

ობიექტის დასახელება:

მრავალფუნქციური შენობა

დამკვეთი:	შ.პ.ს. "სტატოტელი"
მისამართი:	თბილისი, ნუცუბიძის III მ/რ-ის ბოლოს

თანამდებობა	ხელმოწერა	გვარი
დირექტორი		ვ.აბრამიშვილი
არქიტექტორი		ა. კაციტაძე
არქიტექტორი		დ. აკალიშვილი

D M A R K
A R C H I
T E C T U
R A L C O
M P A N Y

შ.პ.ს. "დემარკ"-ი
არქიტექტურული კომპანია
TEL. (+995 32) 219 33 34
(+995 32) 219 55 12

სტადია	მასშტაბი	ფურცელი	ფურცლები	ვარიანტი
პ.	1-100	ა-5	27	ა

ფაილის სახელი	005.14
პროგრამა	CAD FILE
ფორმატი	DWG
ზომა	A2
დამზადების წელი	2015































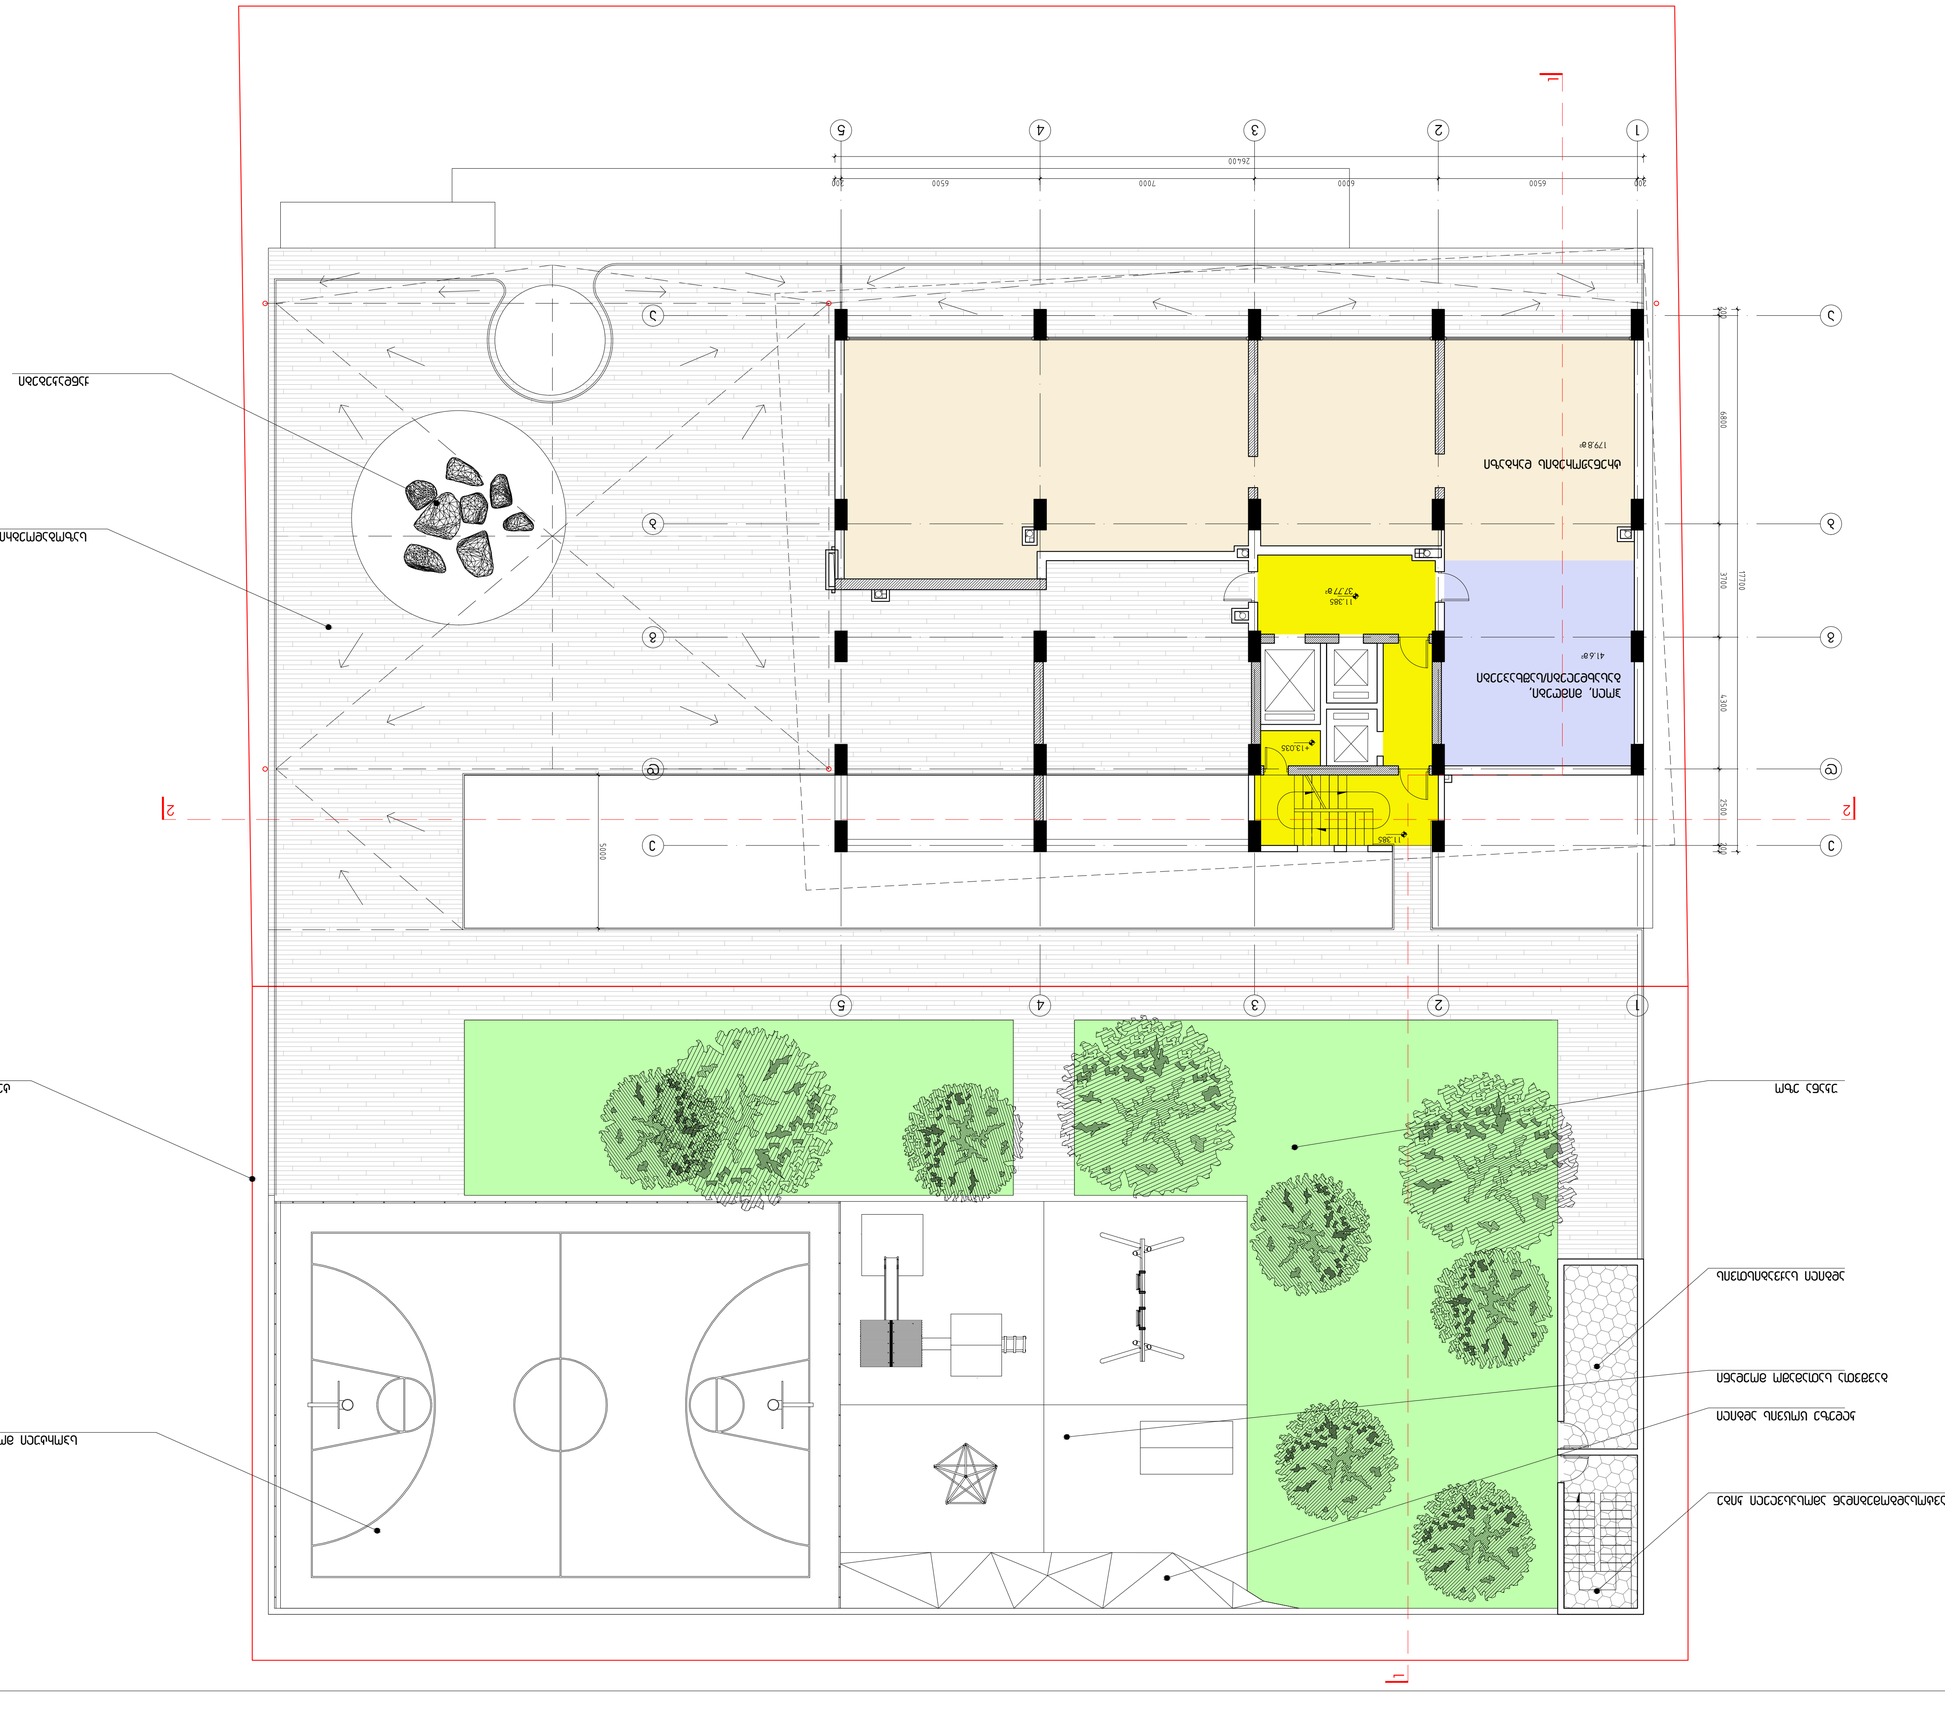
1
2
3
4
5
26400
200
6500
6000
7000
6500
200
17700
6800
3700
4300
2500
200
11.385
+13.035
11.385
37.77 кв.
41.6 кв.
179.8 кв.


















DMARCHI
ARCHITECTURAL
MPANY

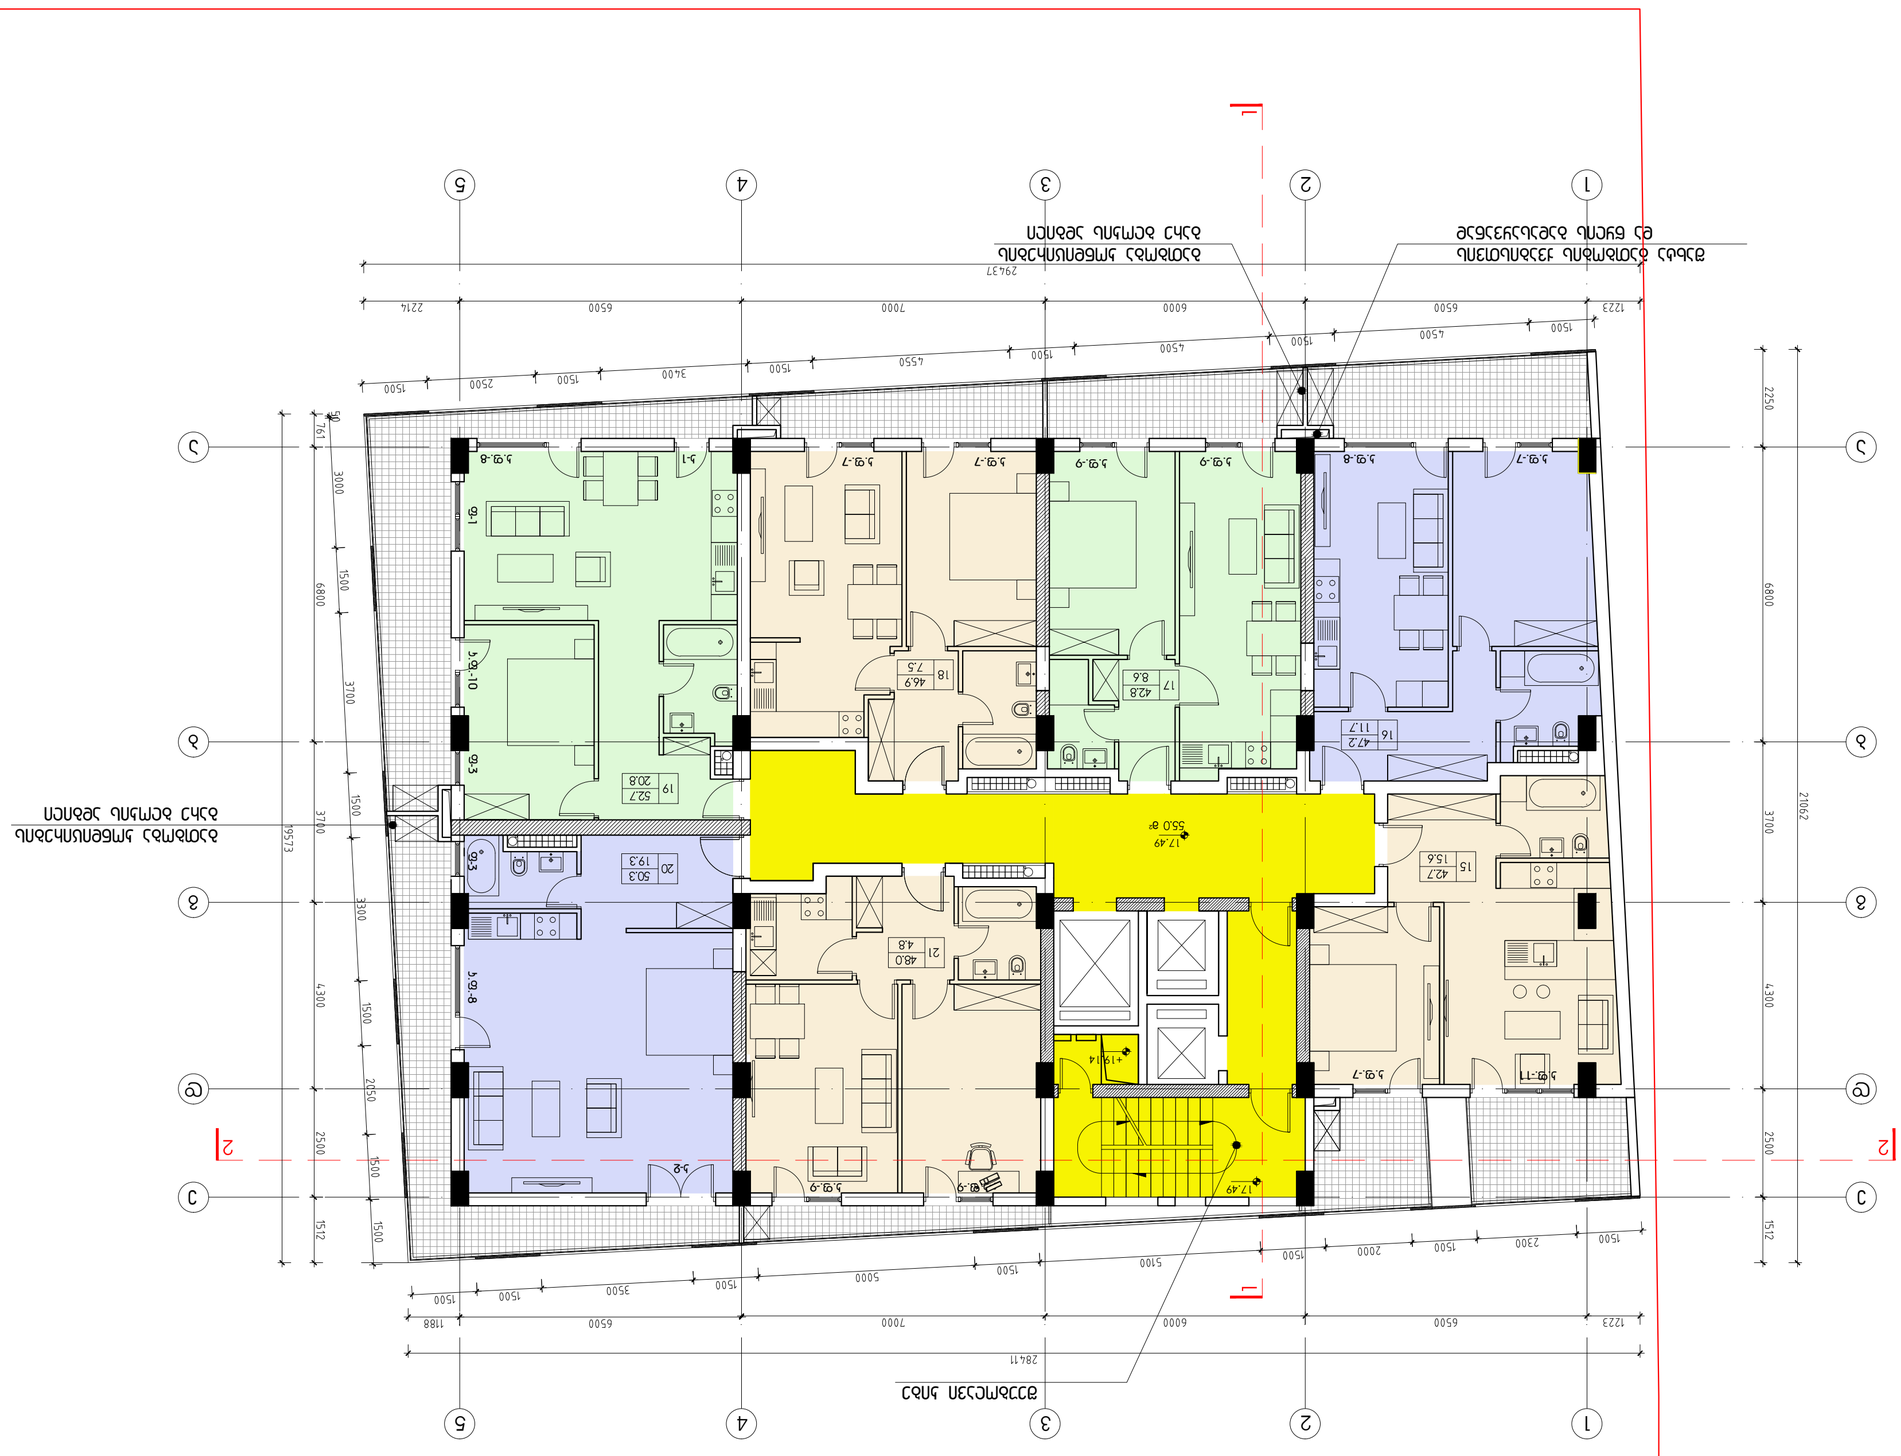









































































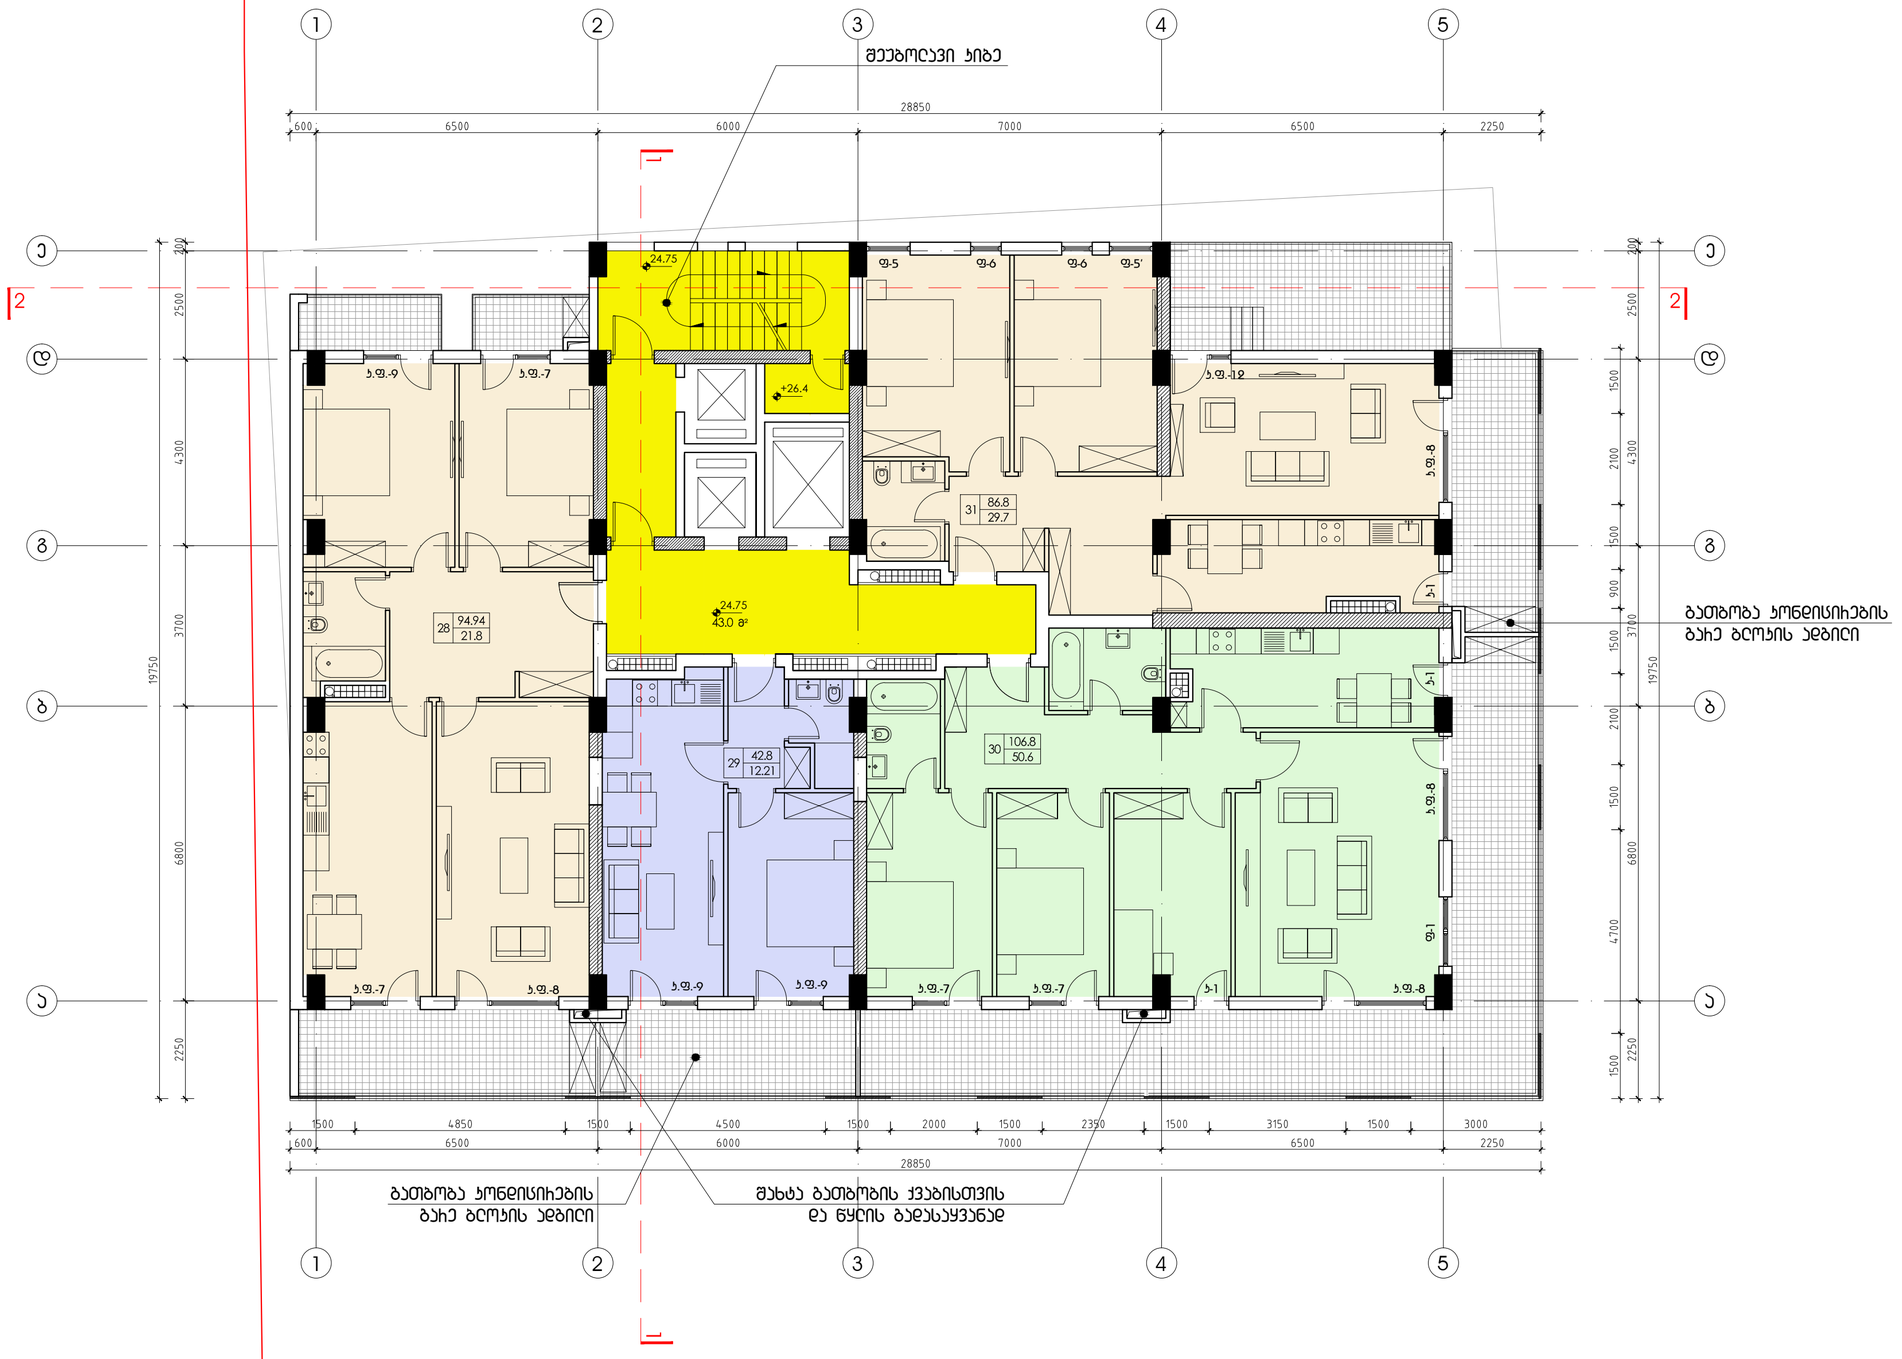


დაკვეთა	CAD FILE	ფორმატი	თარიღი
005.14	DWG	A2	2015


შესწორება:

შენიშვნა:

პირობითი აღნიშვნები:

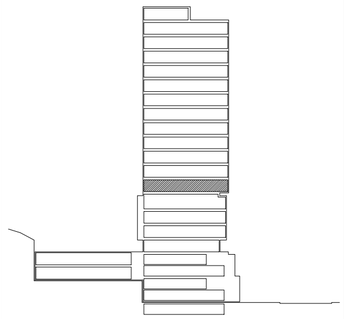

ექსპლიკაცია:

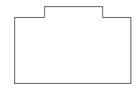

ჯ = 440.86 მ²

ნახაზის დასახელება:

მე-7 სართულის გეგმა
ნიშნულზე 24.75

ობიექტის დასახელება:


მრავალფუნქციური შენობა

დამკვეთი:	შ.პ.ს. "სტატუსელი"	
მისამართი:	თბილისი, ნუცუბიძის III მ/რ-ის ბოლოს	
თანამდებობა	ხელმოწერა	გვარი
დირექტორი		ვ.აბრამიშვილი
არქიტექტორი		ა. კაციტაძე
არქიტექტორი		დ. აჯალიშვილი

D M A R K
A R C H I
T E C T U
R A L C O
M P A N Y

შ.პ.ს. "დემარკ"-ი
არქიტექტურული კომპანია
TEL. (+995 32) 219 33 34
(+995 32) 219 55 12

სტადია	მასშტაბი	ფურცელი	ფურცლები	ვარიანტი
პ.	1-100	ა-12	43	ა

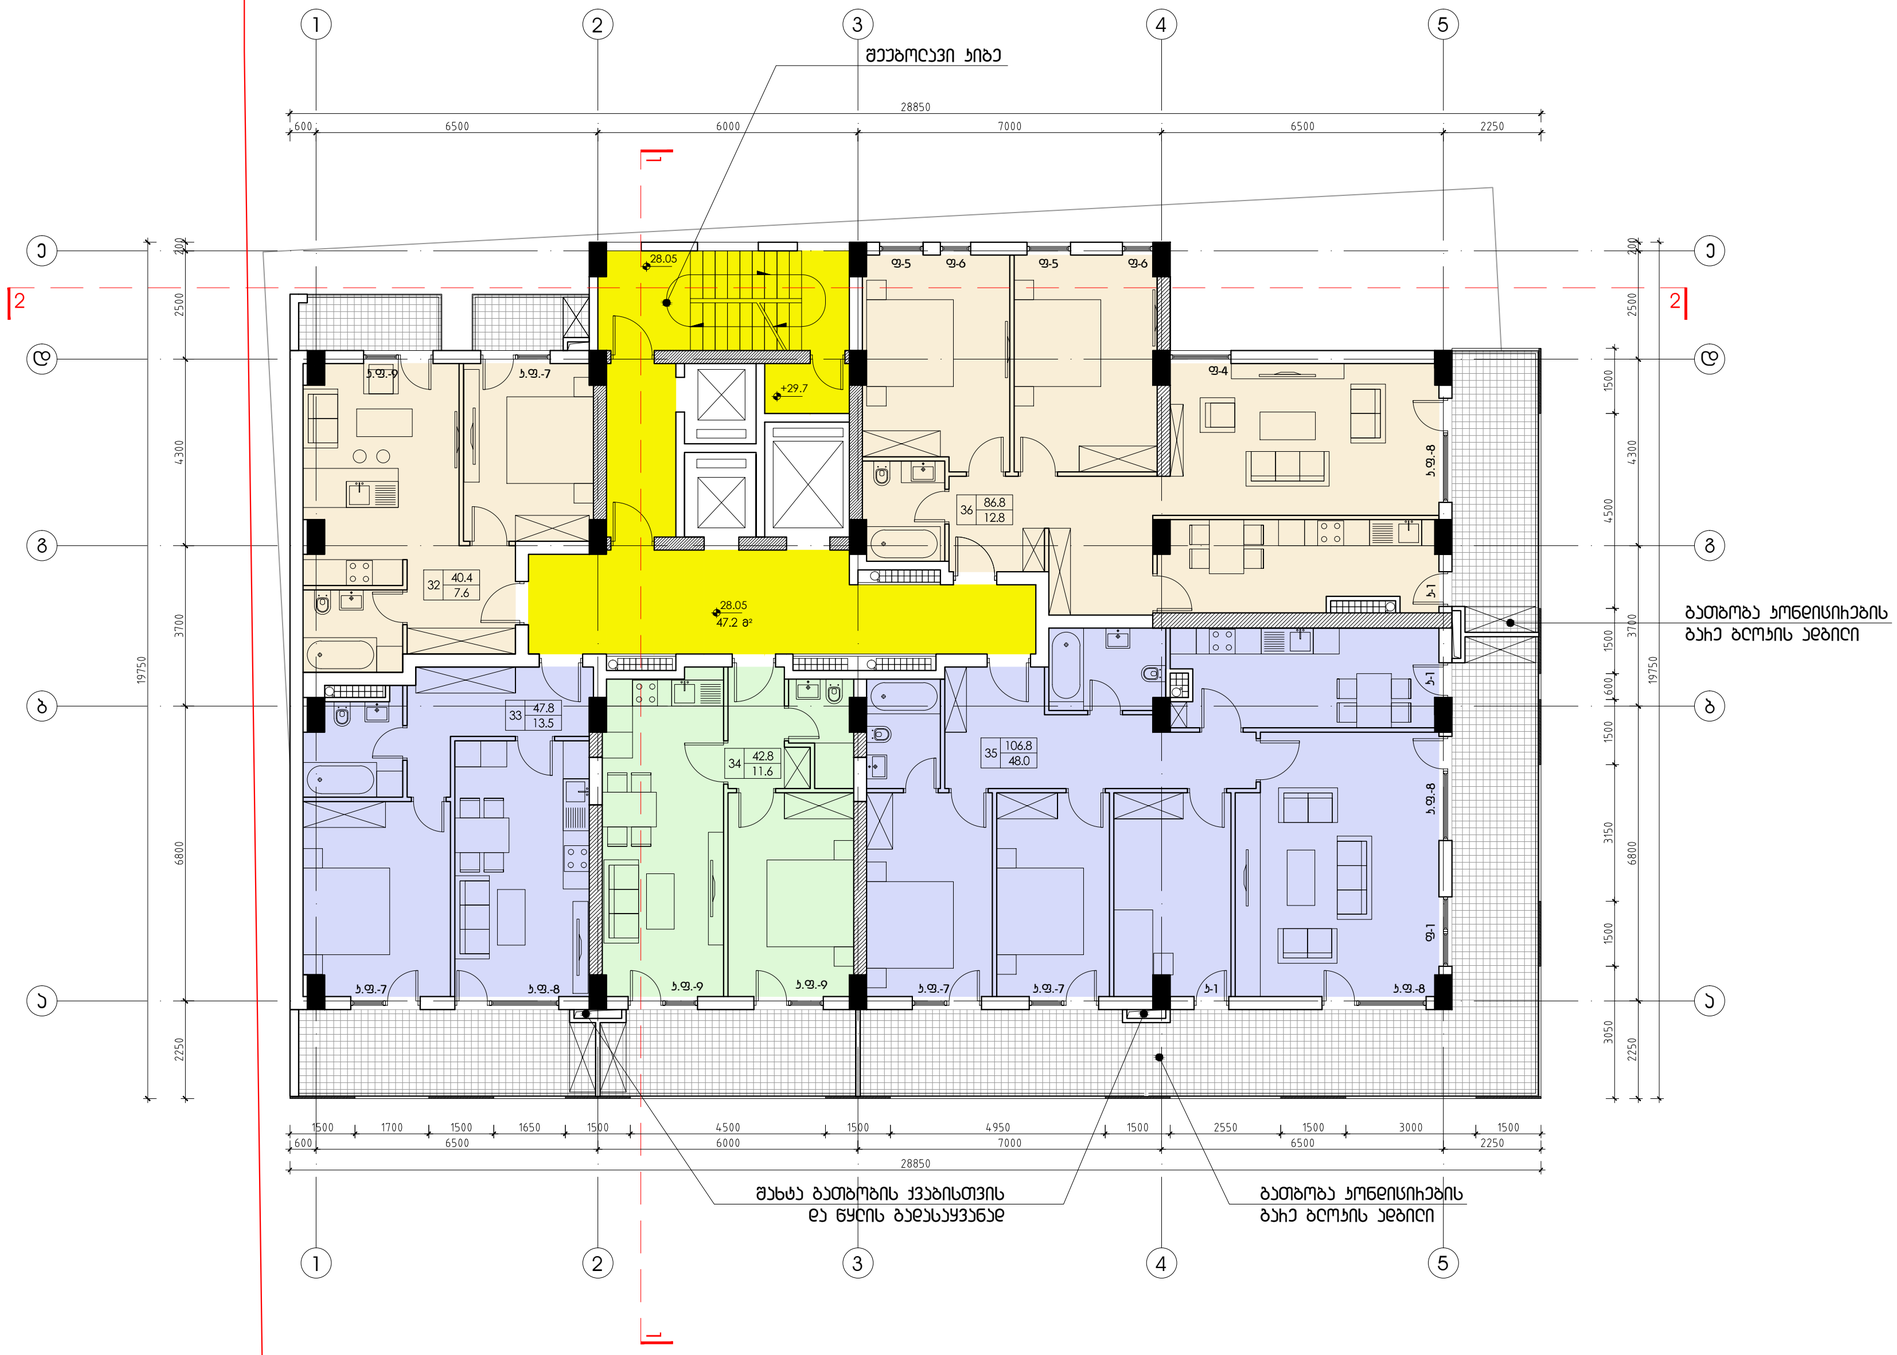


დაკვეთა	CAD FILE	ფორმატი	თარიღი
005.14	DWG	A2	2015


შესწორება:

შენიშვნა:

პირობითი აღნიშვნები:

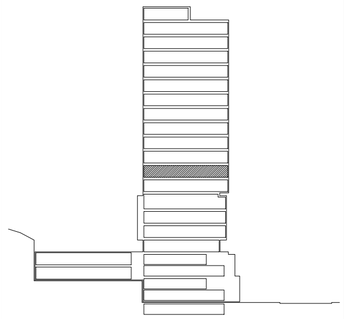

ექსპლიკაცია:

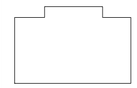

ჯ = 440.86 მ²

ნახაზის დასახელება:

მე-8 სართულის გეგმა.
28.05 ნიშნულზე

ობიექტის დასახელება:


მრავალფუნქციური შენობა

დამკვეთი:	შ.პ.ს. "სტატუსელი"	
მისამართი:	თბილისი, ნუცუბიძის III მ/რ-ის ბოლოს	
თანამდებობა	ხელმოწერა	გვარი
დირექტორი		ვ.აბრამიშვილი
არქიტექტორი		ა. კაციტაძე
არქიტექტორი		დ. აჯალიშვილი

D M A R K
A R C H I
T E C T U
R A L C O
M P A N Y

შ.პ.ს. "დემარკ"-ი
არქიტექტურული კომპანია
TEL. (+995 32) 219 33 34
(+995 32) 219 55 12

სტადია	მასშტაბი	ფურცელი	ფურცლები	ვარიანტი
პ.	1-100	ა-13	43	ა

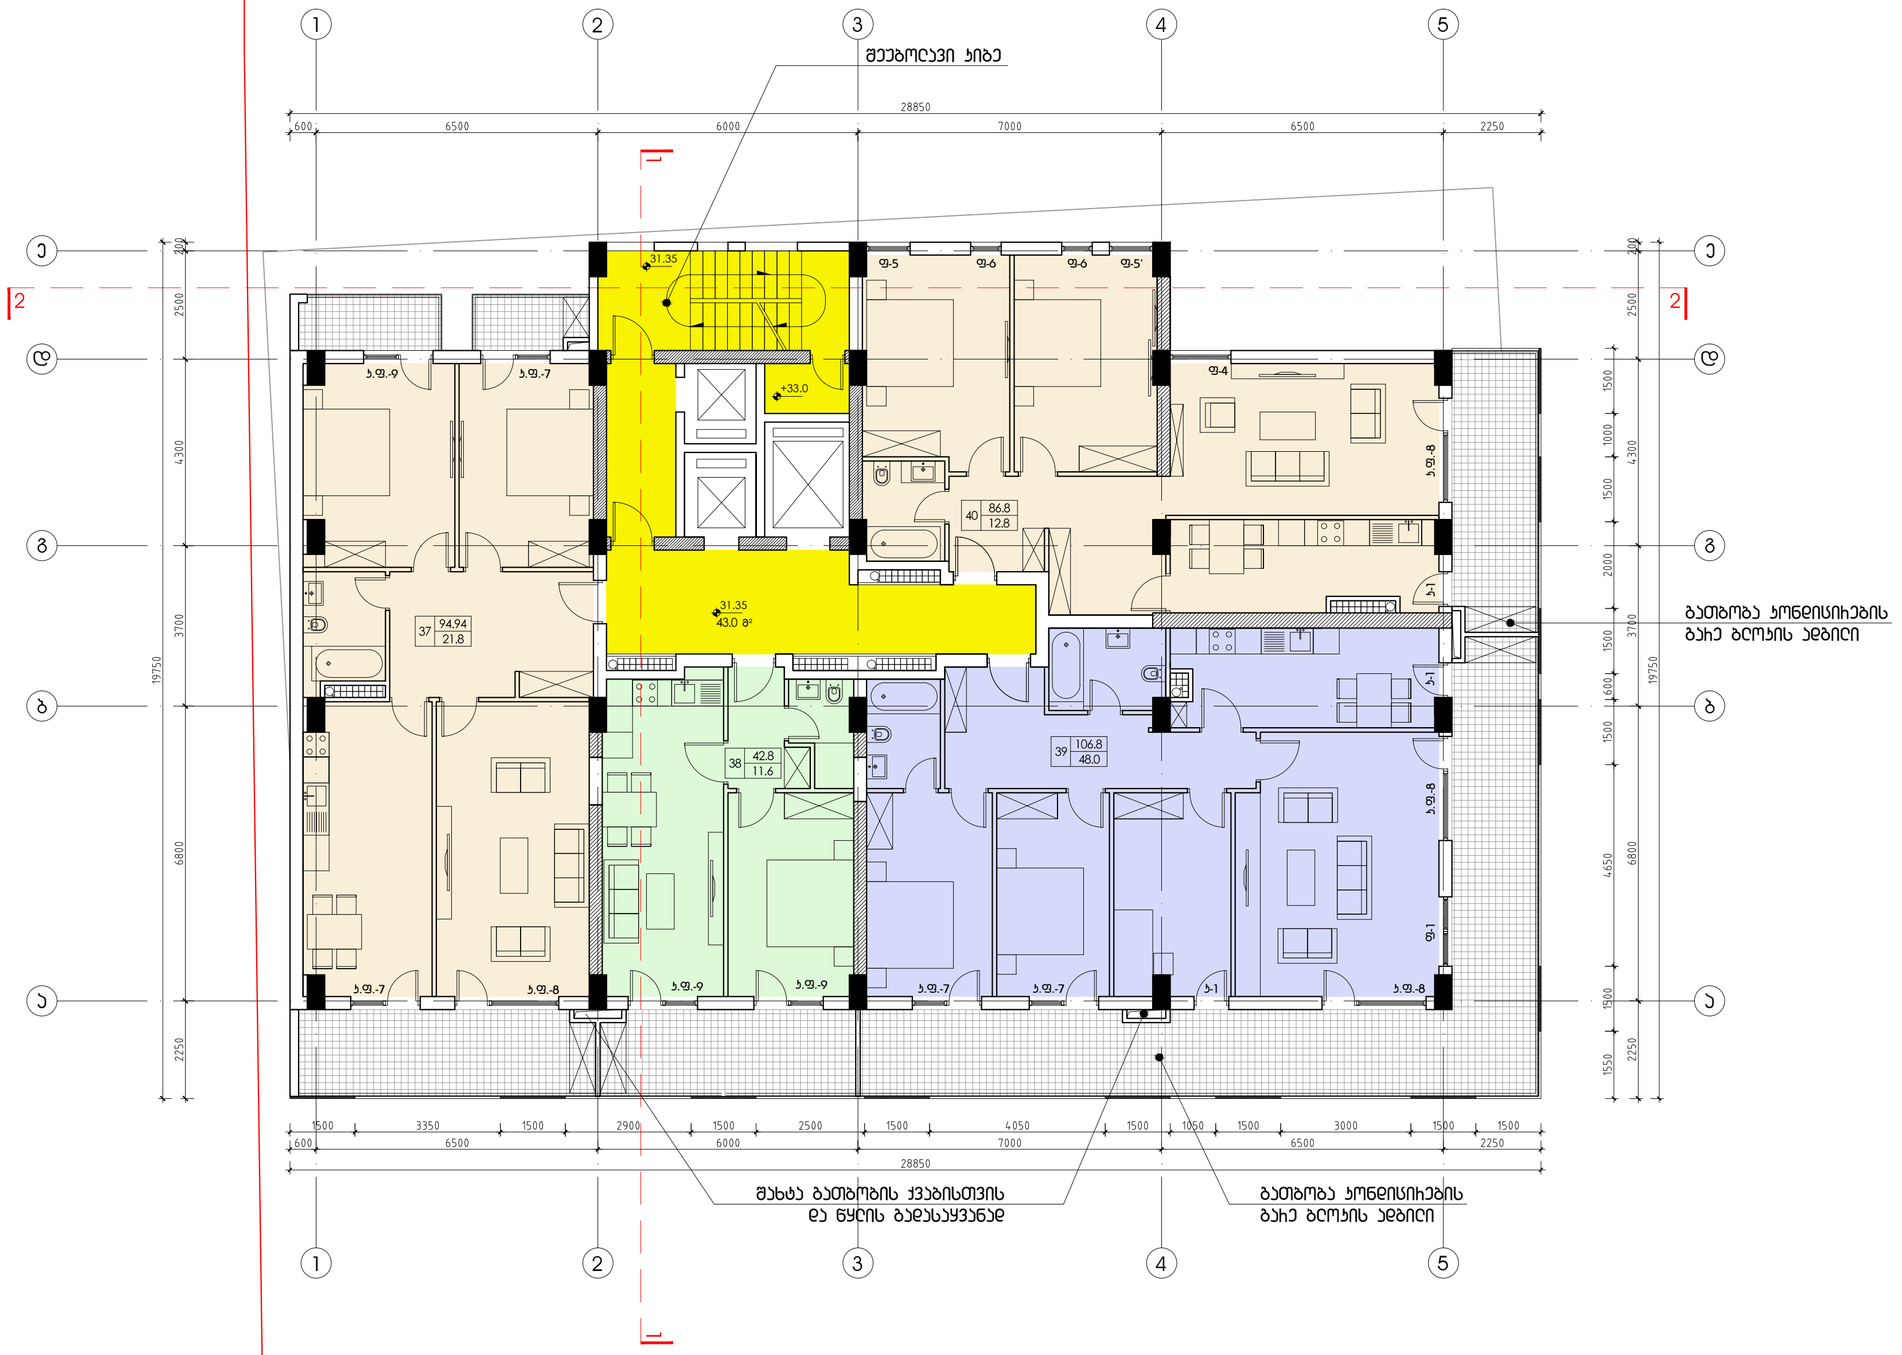


დაკვეთა	CAD FILE	ფორმატი	თარიღი
005.14	DWG	A2	2015


შესწორება:

შენიშვნა:

პირობითი აღნიშვნები:

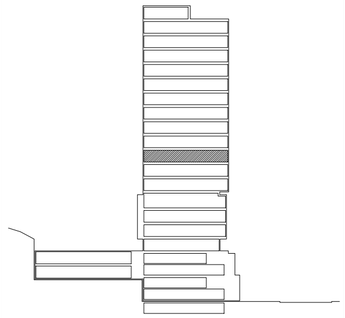

ექსპლიკაცია:

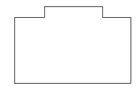

ჯ = 440.86 მ²

ნახაზის დასახელება:

მე-9 სართულის გეგმა.
31.35 ნიშნულზე

ობიექტის დასახელება:


მრავალფუნქციური შენობა

დამკვეთი:	შ.პ.ს. "სტატოტელი"	
მისამართი:	თბილისი, ნუცუბიძის III მ/რ-ის ბოლოს	
თანამდებობა	ხელმოწერა	გვარი
დირექტორი		ვ.აბრამოშვილი
არქიტექტორი		ა. კაციტაძე
არქიტექტორი		დ. აჯალოშვილი

DMARK ARCHITECTURAL COMPANY

შ.პ.ს. "დემარკ"-ი
არქიტექტურული კომპანია
TEL. (+995 32) 219 33 34
(+995 32) 219 55 12

სტადია	მასშტაბი	ფურცელი	ფურცლები	ვარიანტი
პ.	1-100	ა-14	43	ა

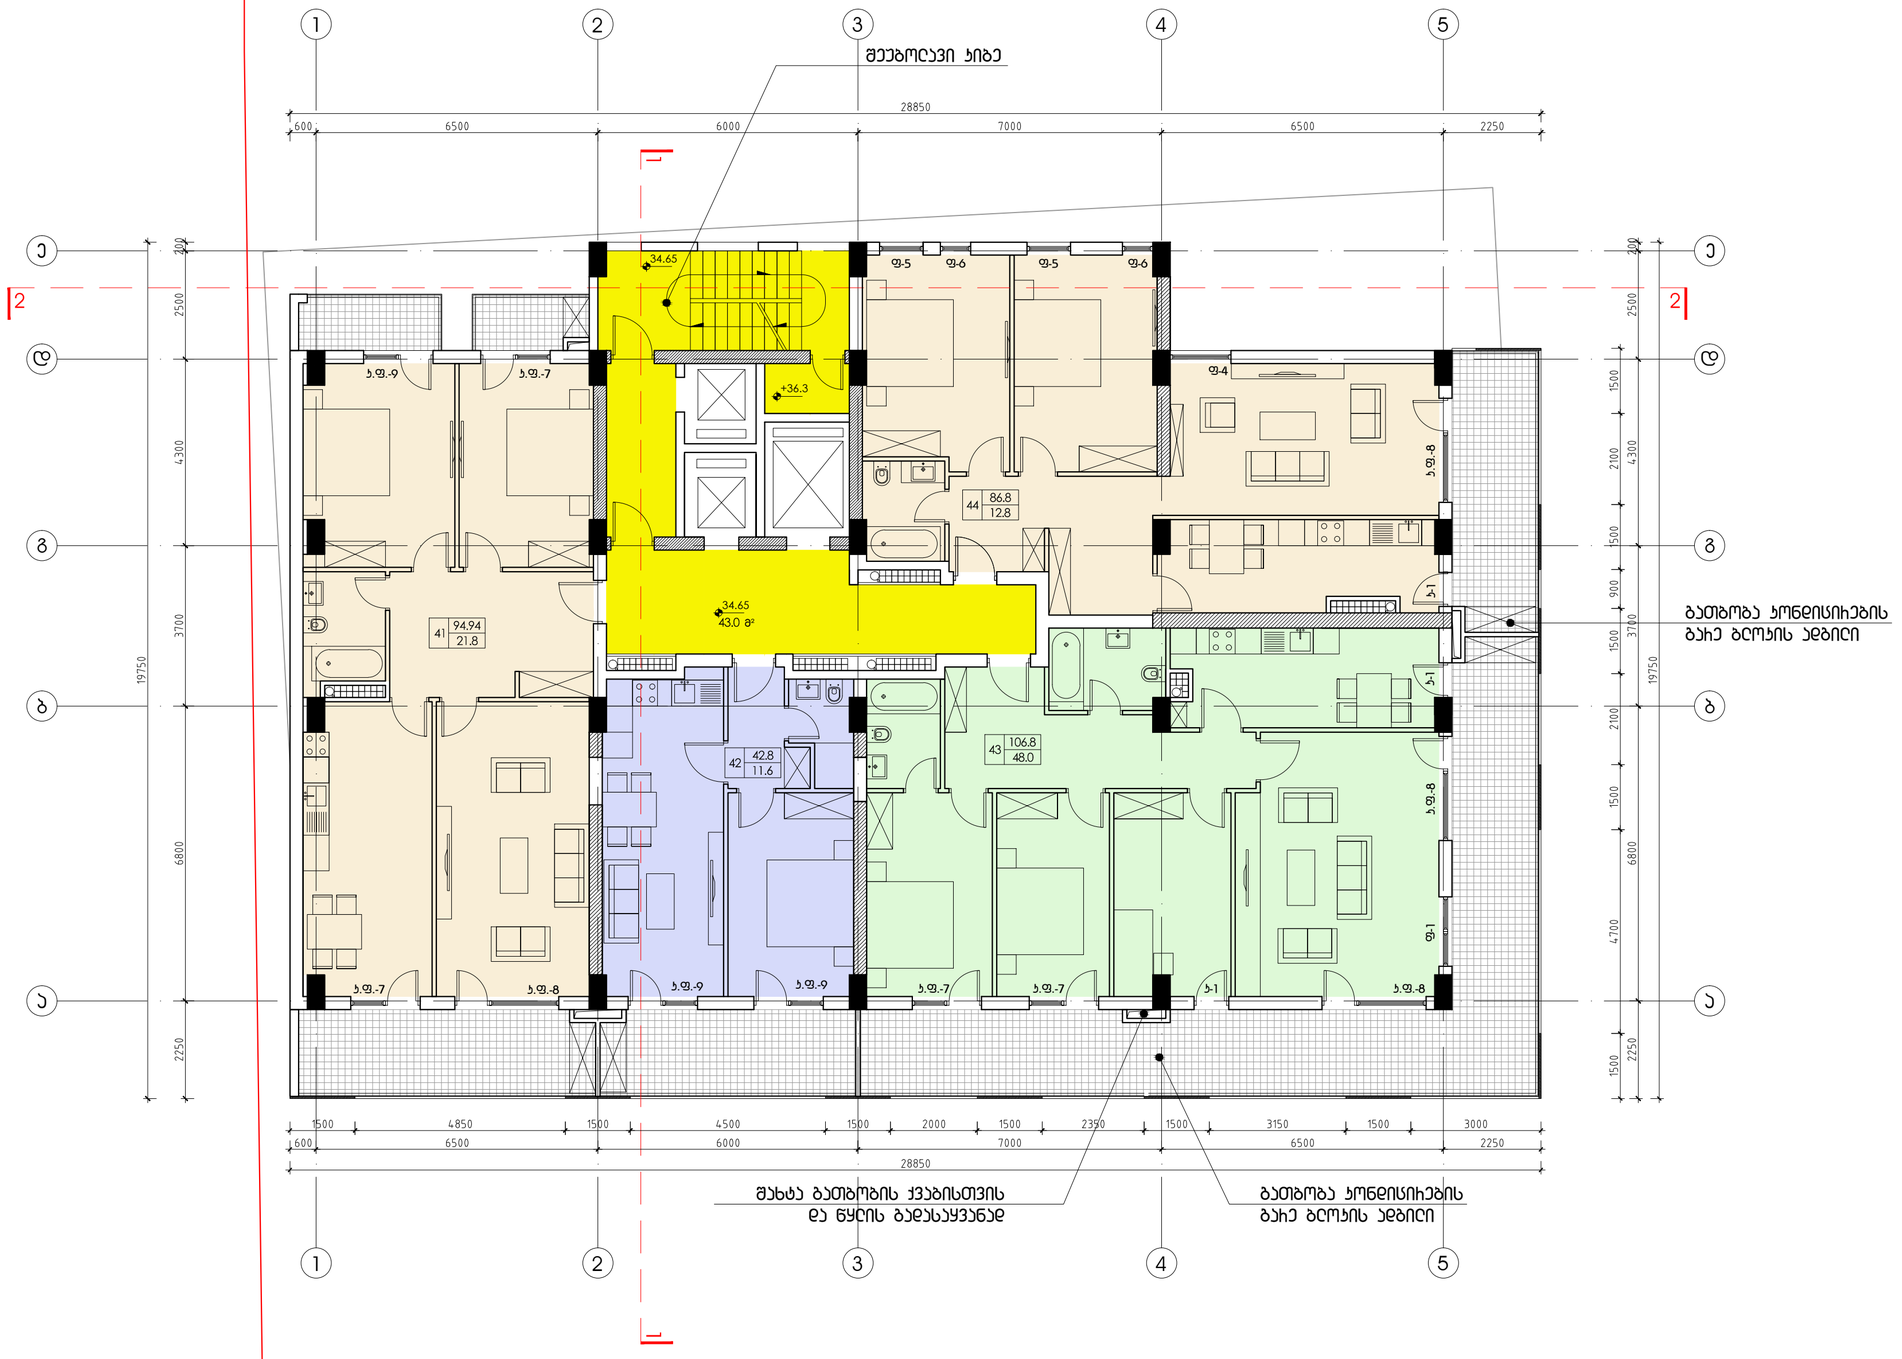


დაკვეთა	CAD FILE	ფორმატი	თარიღი
005.14	DWG	A2	2015


შესწორება:

შენიშვნა:

პირობითი აღნიშვნები:

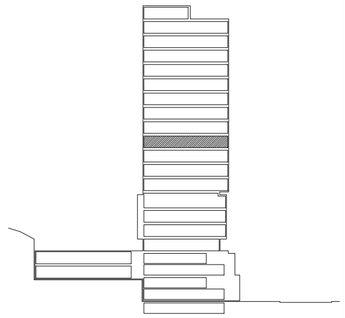

ექსპლიკაცია:

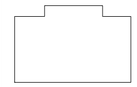

ჯ = 440.86 მ²

ნახაზის დასახელება:

მე-10 სართულის გეგმა.
34.65 ნიშნულზე

ობიექტის დასახელება:


მრავალფუნქციური შენობა

დამკვეთი:	შ.პ.ს. "სტატუსელი"	
მისამართი:	თბილისი, ნუცუბიძის III მ/რ-ის ბოლოს	
თანამდებობა	ხელმოწერა	გვარი
დირექტორი		ვ.აბრამიშვილი
არქიტექტორი		ა. კაციტაძე
არქიტექტორი		დ. აჯალიშვილი

D M A R K
A R C H I
T E C T U
R A L C O
M P A N Y

შ.პ.ს. "დემარკ"-ი
არქიტექტურული კომპანია
TEL. (+995 32) 219 33 34
(+995 32) 219 55 12

სტადია	მასშტაბი	ფურცელი	ფურცლები	ვარიანტი
პ.	1-100	ა-15	43	ა

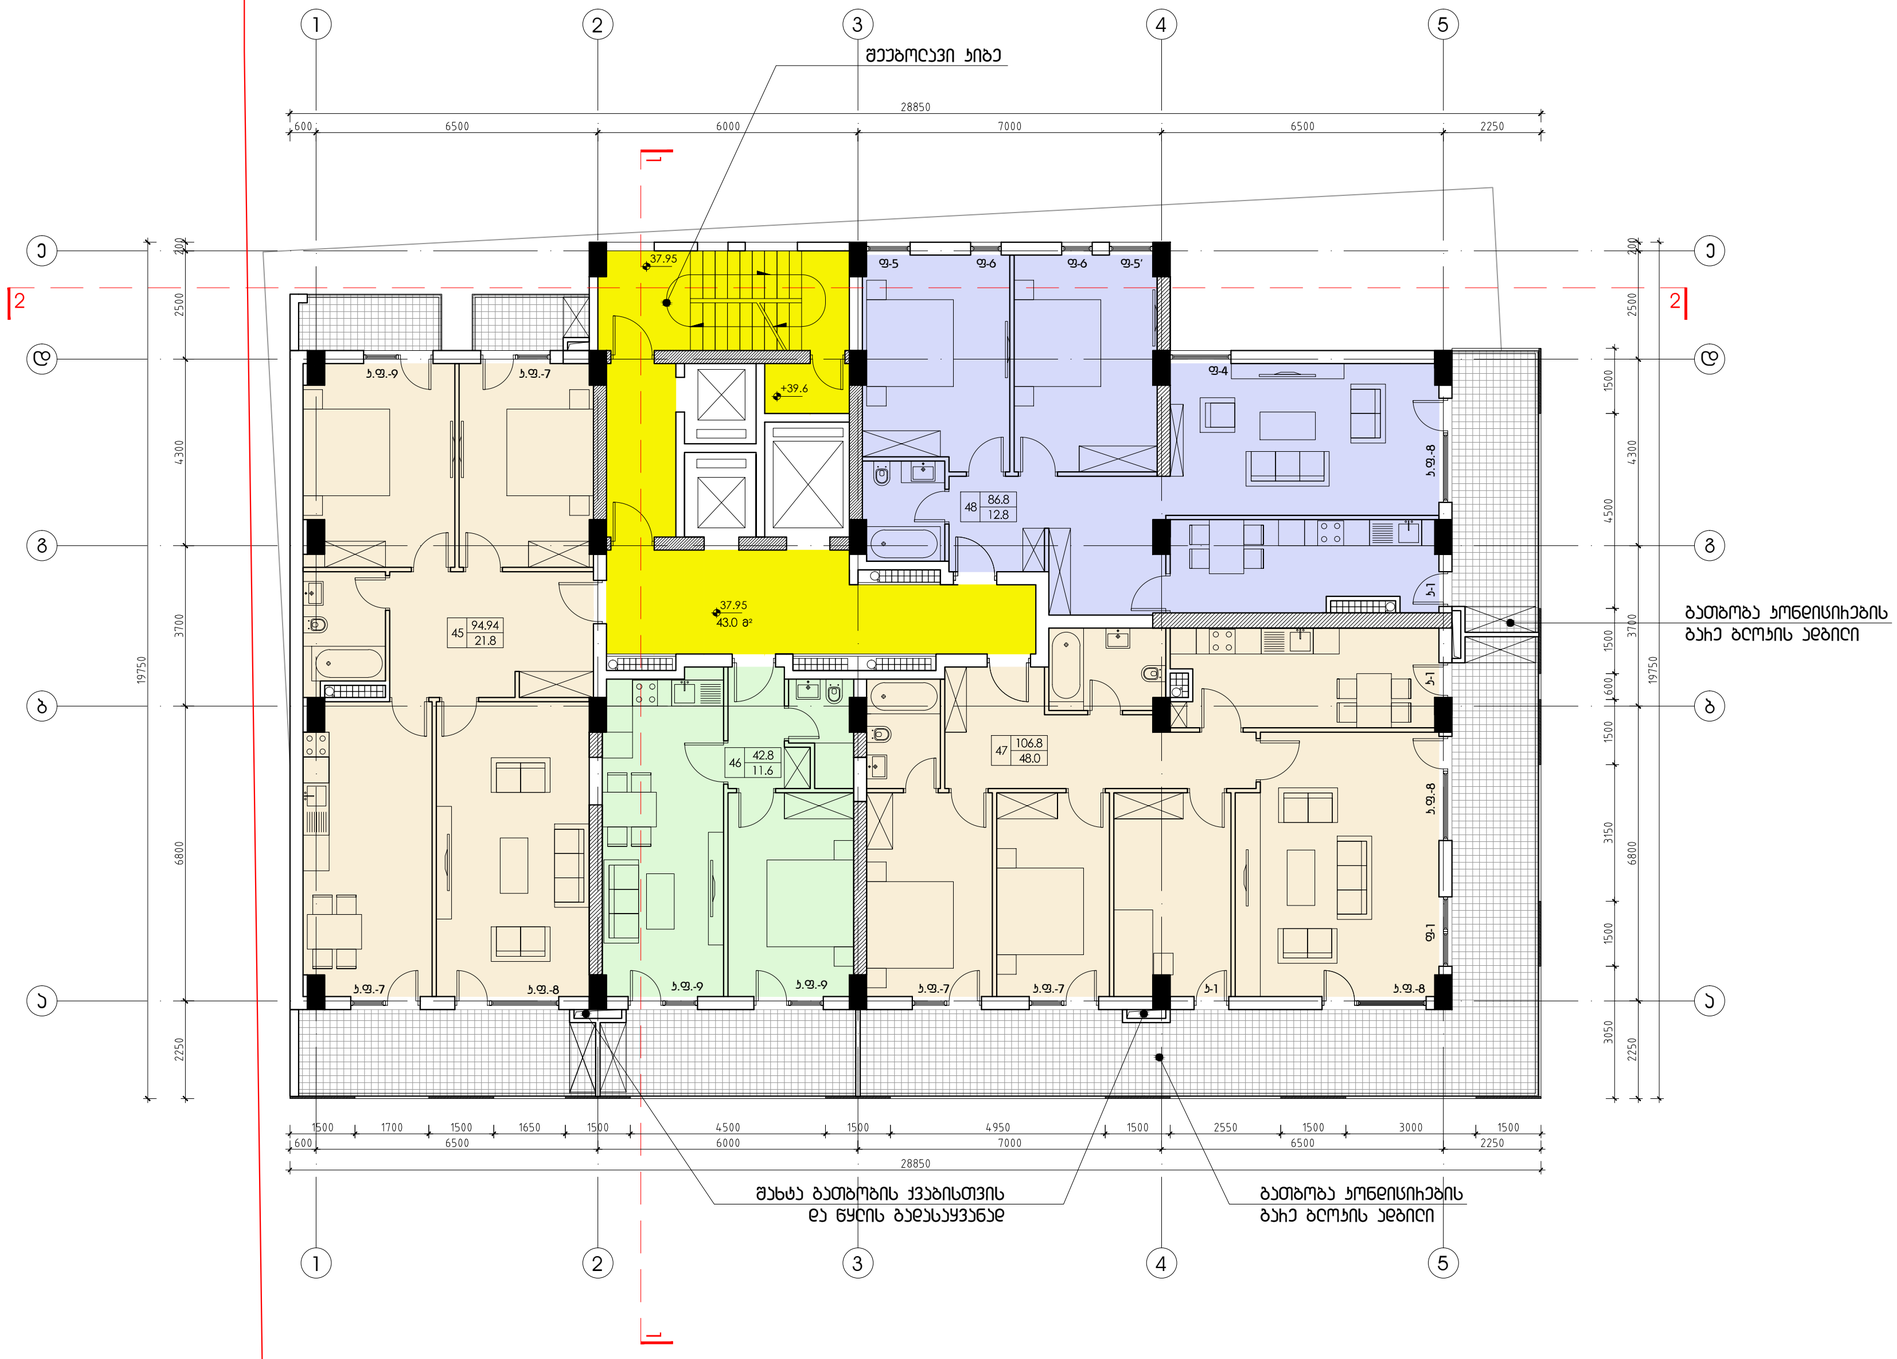


დაკვეთა	CAD FILE	ფორმატი	თარიღი
005.14	DWG	A2	2015


შესწორება:

შენიშვნა:

პირობითი აღნიშვნები:

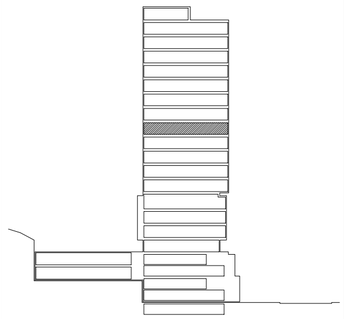

ექსპლიკაცია:

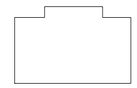

ჯ = 440.86 მ²

ნახაზის დასახელება:

მე-11 სართულის გეგმა.
37.95 ნიშნულზე

ობიექტის დასახელება:


მრავალფუნქციური შენობა

დამკვეთი:	შ.პ.ს. "სტატუსელი"	
მისამართი:	თბილისი, ნუცუბიძის III მ/რ-ის ბოლოს	
თანამდებობა	ხელმოწერა	გვარი
დირექტორი		ვ.აბრამიშვილი
არქიტექტორი		ა. კაციტაძე
არქიტექტორი		დ. აჯალოშვილი

D M A R K
A R C H I
T E C T U
R A L C O
M P A N Y

შ.პ.ს. "დემარკ"-ი
არქიტექტურული კომპანია
TEL. (+995 32) 219 33 34
(+995 32) 219 55 12

სტადია	მასშტაბი	ფურცელი	ფურცლები	ვარიანტი
პ.	1-100	ა-16	43	ა

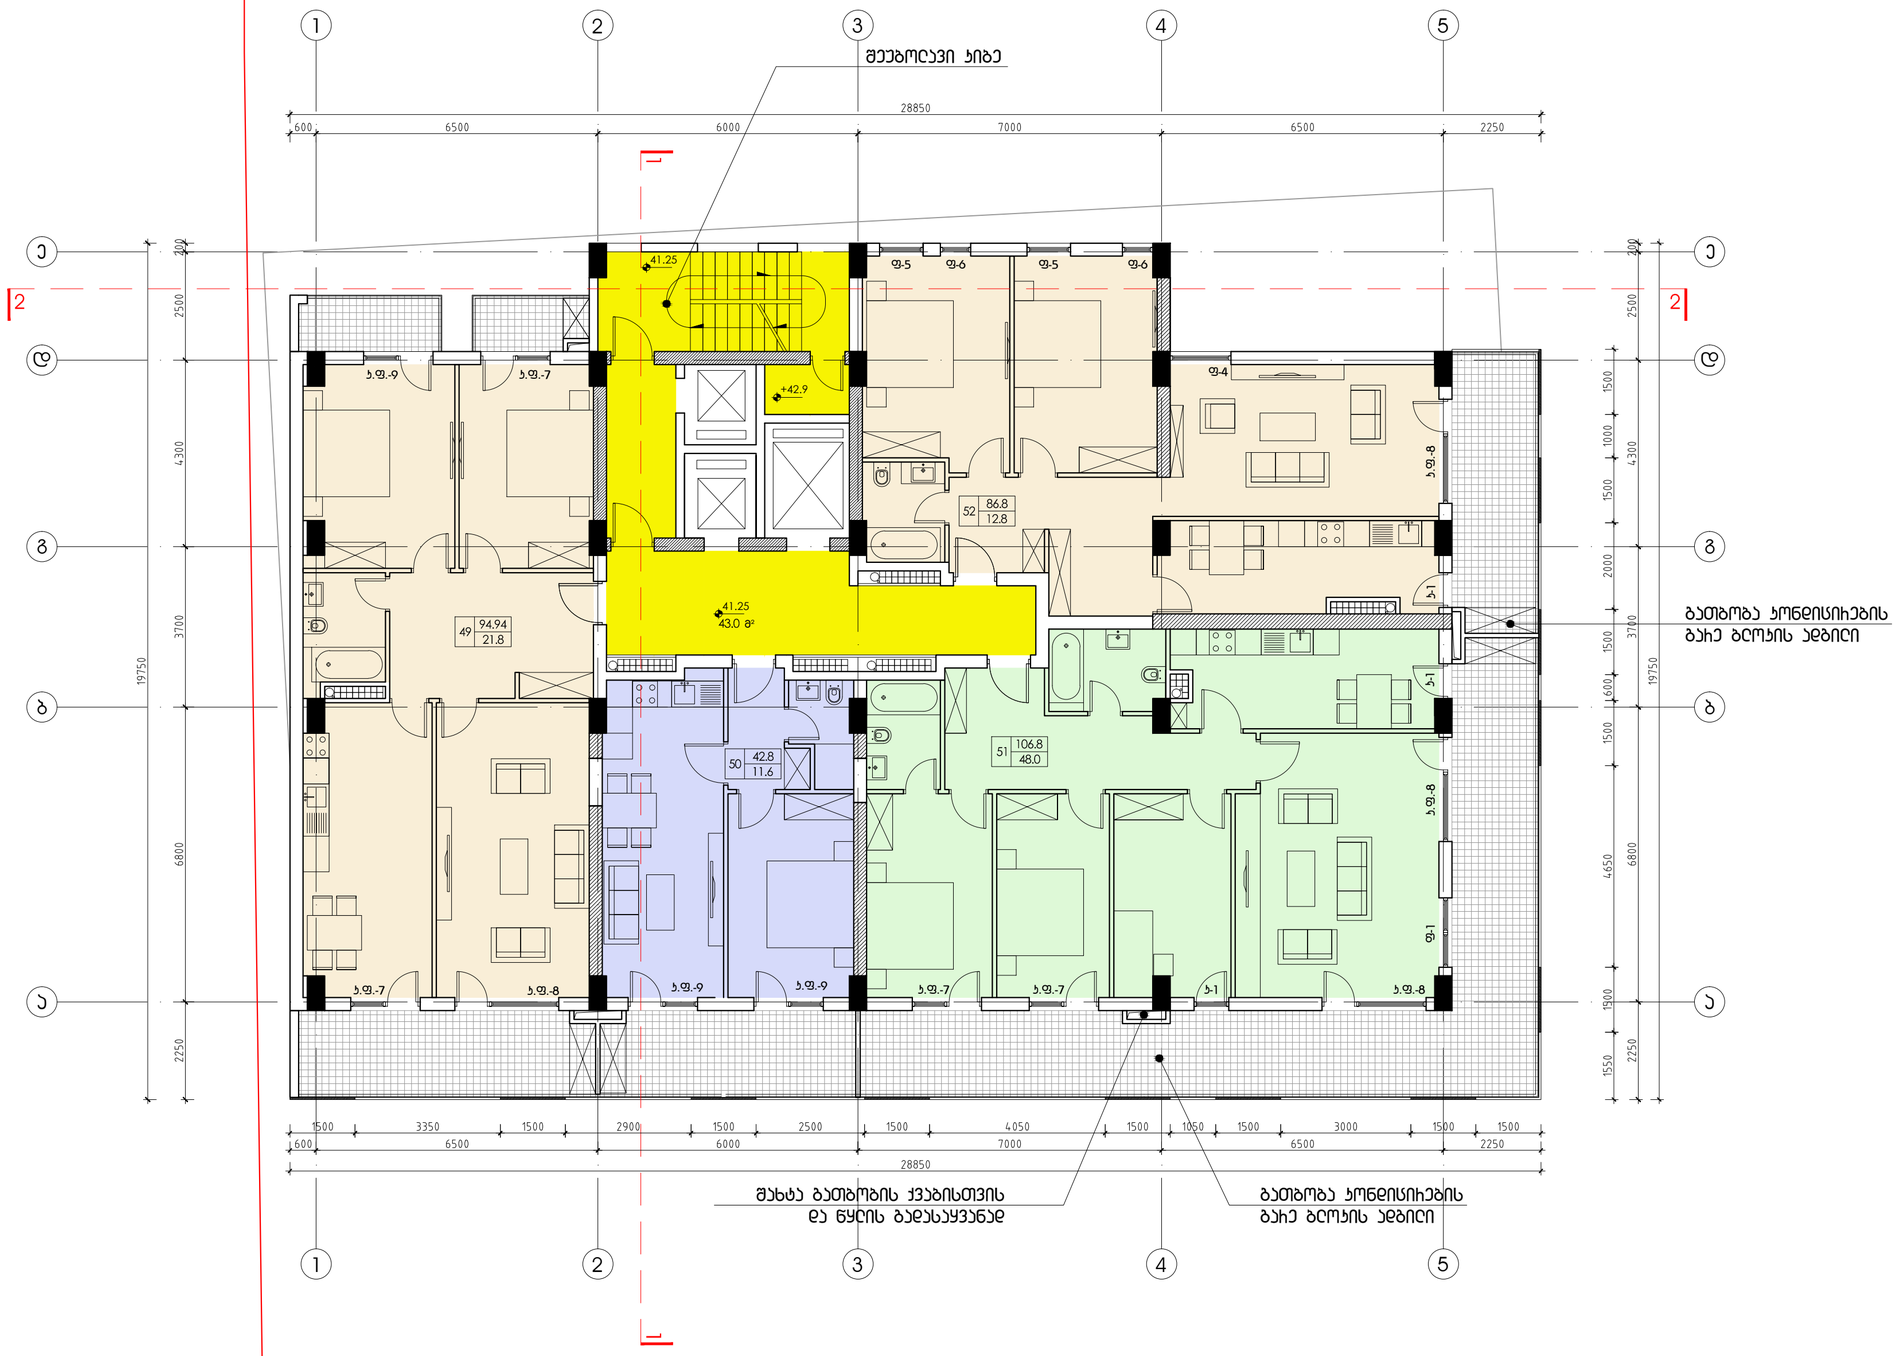


ბათბობა ყონდისიხების ბაჰე ბლოკის ადგილი

დაკვეთა	CAD FILE	ფორმატი	თარიღი
005.14	DWG	A2	2015


შესწორება:

შენიშვნა:


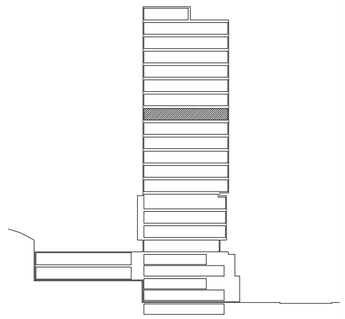

ექსპლიკაცია:

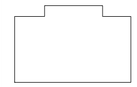

ჯ = 440.86 მ²

ნახაზის დასახელება:

მე-12 სართულის გეგმა.
41.25 ნიშნულზე

ობიექტის დასახელება:


მრავალფუნქციური შენობა

მისამართი:	თბილისი, ნუცუბიძის III მ/რ-ის ბოლოს	
თანამდებობა	ხელმოწერა	გვარი
დირექტორი		ვ.აბრამიშვილი
არქიტექტორი		ა. კაციტაძე
არქიტექტორი		დ. ავალიშვილი

D M A R K
A R C H I
T E C T U
R A L C O
M P A N Y

შ.პ.ს. "დემარკ"-ი
არქიტექტურული კომპანია
TEL. (+995 32) 219 33 34
(+995 32) 219 55 12

სტადია	მასშტაბი	ფურცელი	ფურცლები	ვარიანტი
პ.	1-100	ა-17	43	ა

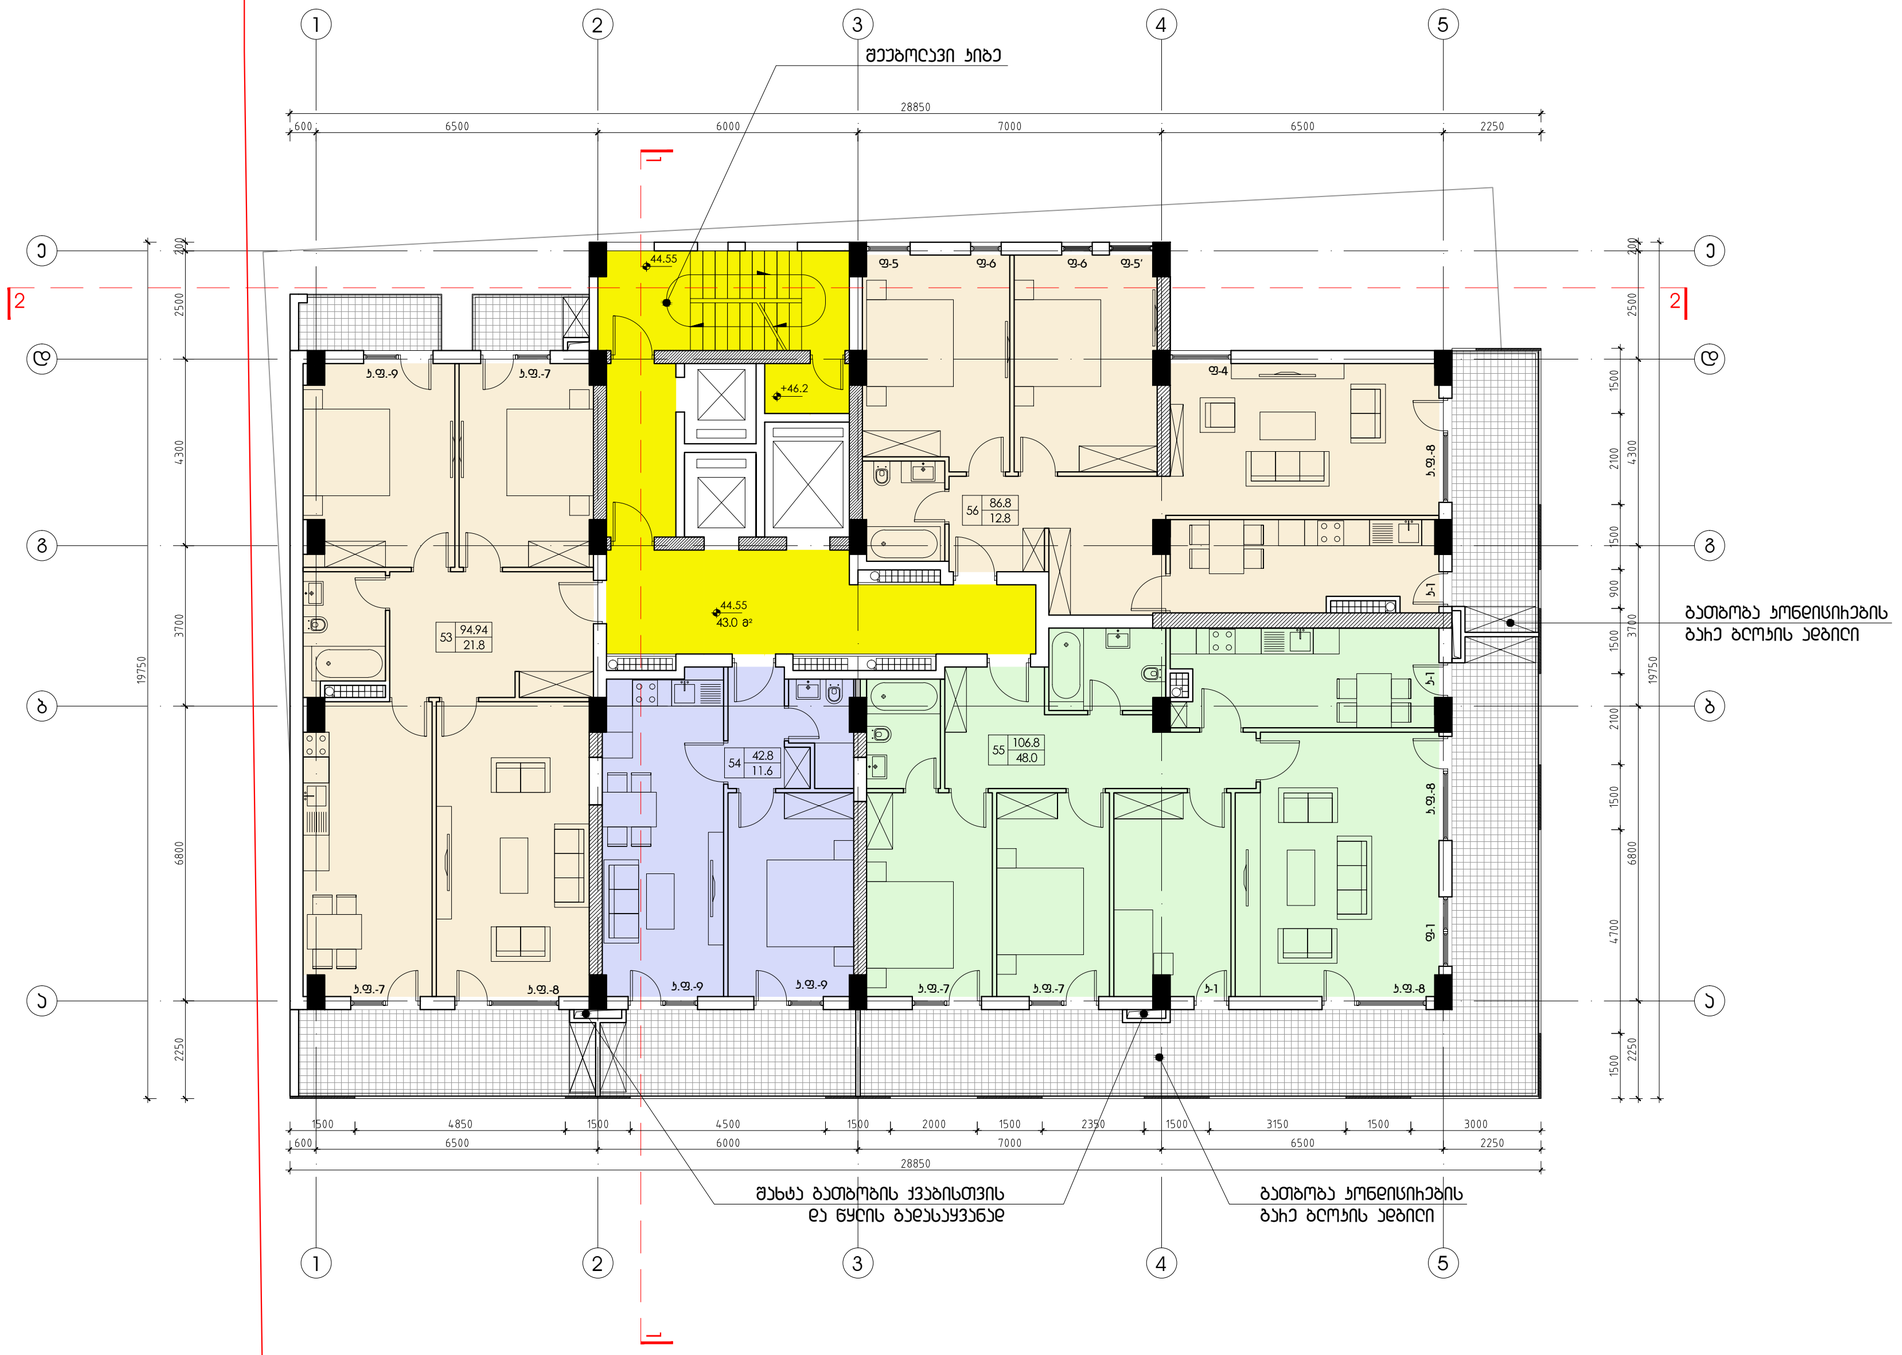


დაკვეთა	CAD FILE	ფორმატი	თარიღი
005.14	DWG	A2	2015


შესწორება:

შენიშვნა:

პირობითი აღნიშვნები:

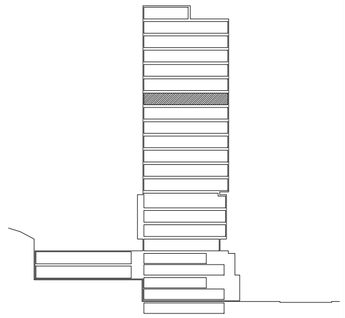

ექსპლიკაცია:

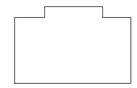

ჯ = 440.86 მ²

ნახაზის დასახელება:

მე-13 სართულის გეგმა.
44.55 ნიშნულზე

ობიექტის დასახელება:


მრავალფუნქციური შენობა

დამკვეთი:	შ.პ.ს. "სტატუსელი"	
მისამართი:	თბილისი, ნუცუბიძის III მ/რ-ის ბოლოს	
თანამდებობა	ხელმოწერა	გვარი
დირექტორი		ვ.აბრამიშვილი
არქიტექტორი		ა. კაციტაძე
არქიტექტორი		დ. აჯალიშვილი

D M A R K
A R C H I
T E C T U
R A L C O
M P A N Y

შ.პ.ს. "დემარკ"-ი
არქიტექტურული კომპანია
TEL. (+995 32) 219 33 34
(+995 32) 219 55 12

სტადია	მასშტაბი	ფურცელი	ფურცლები	ვარიანტი
პ.	1-100	ა-18	43	ა

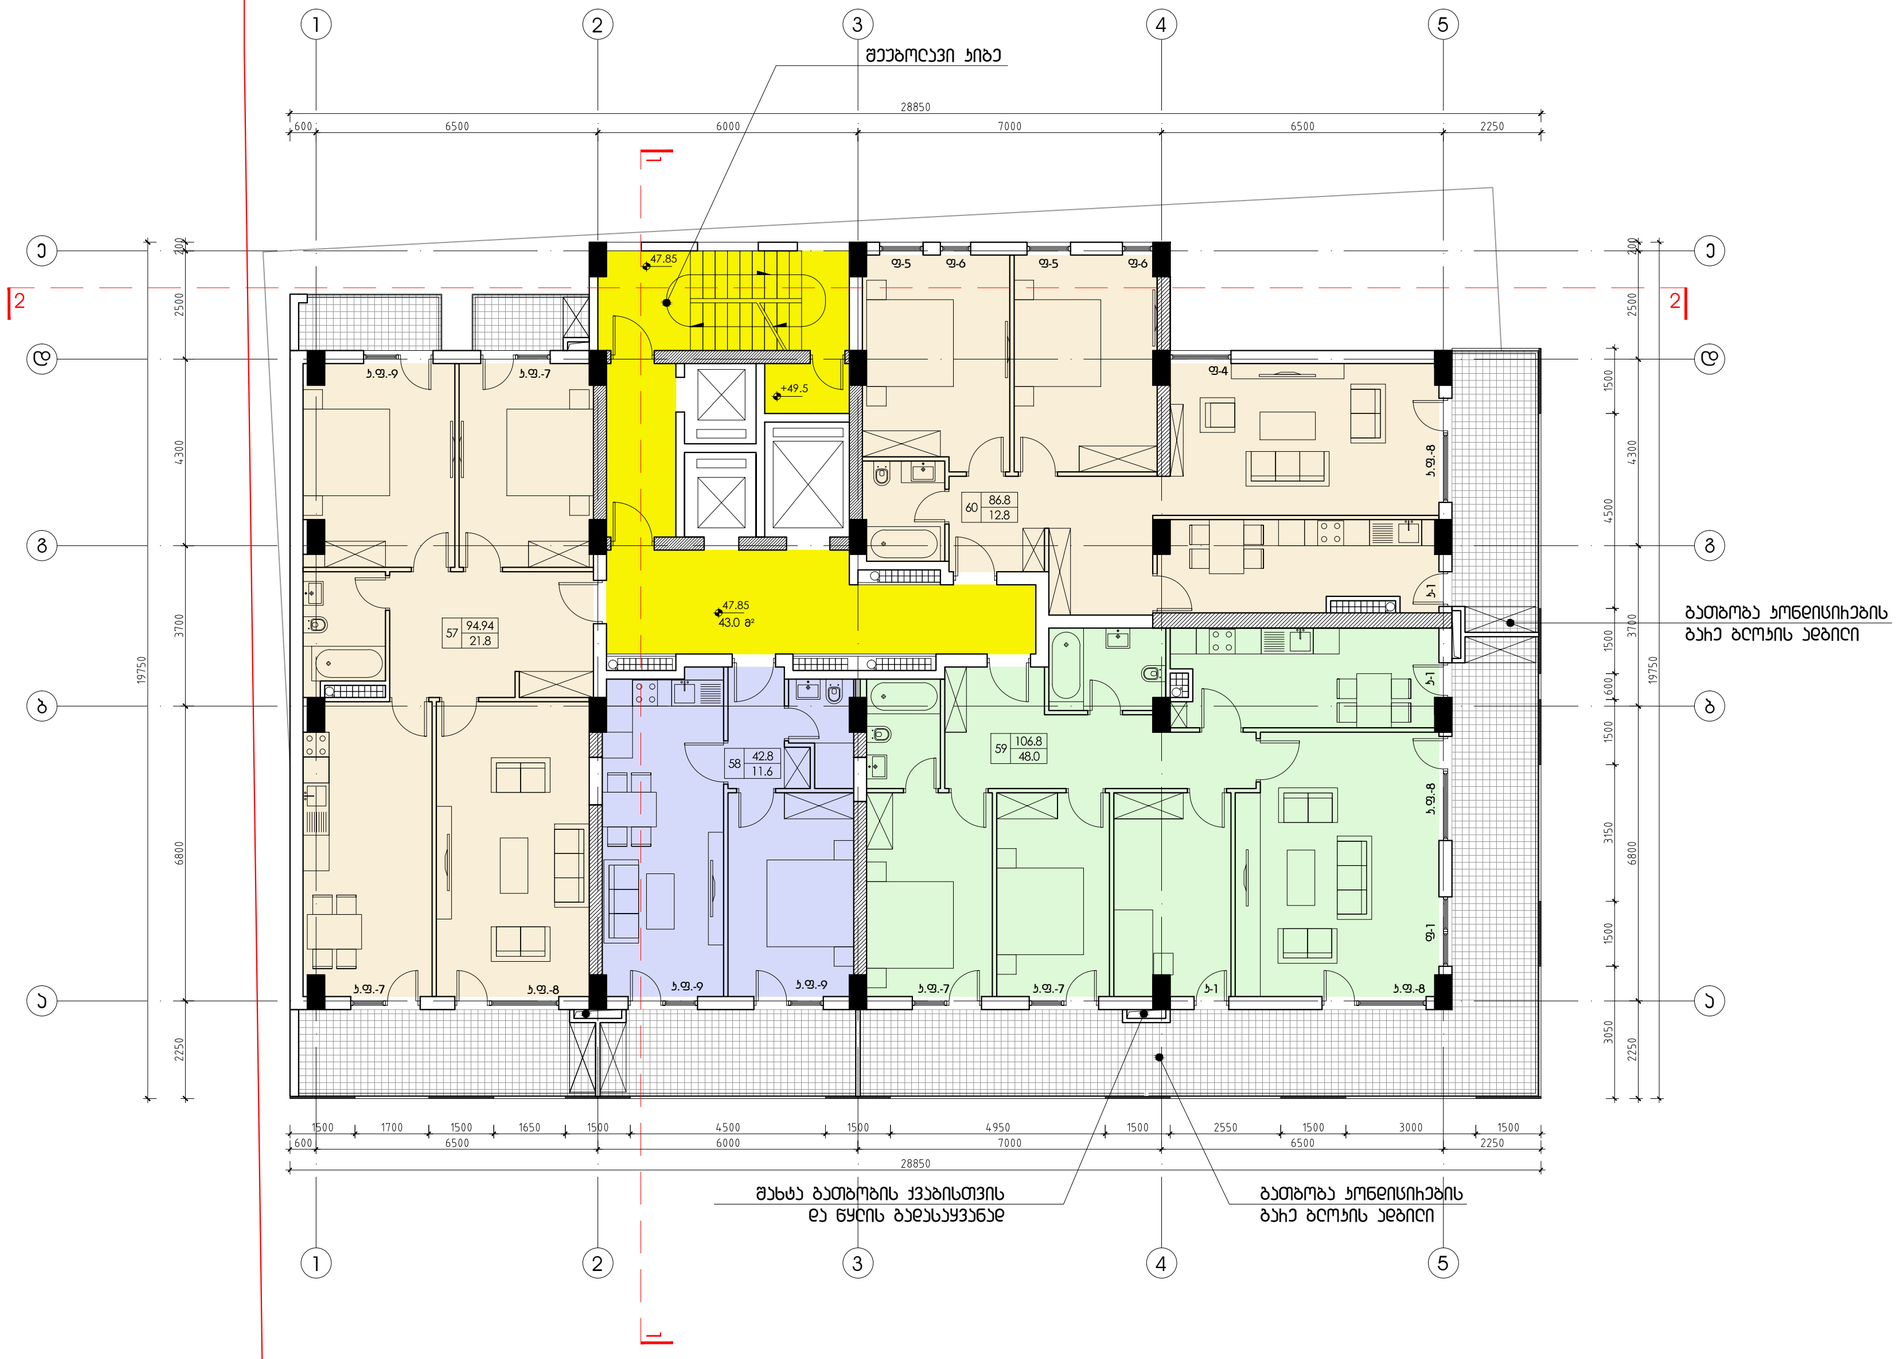


დაკვეთა	CAD FILE	ფორმატი	თარიღი
005.14	DWG	A2	2015


შესწორება:

შენიშვნა:

პირობითი აღნიშვნები:

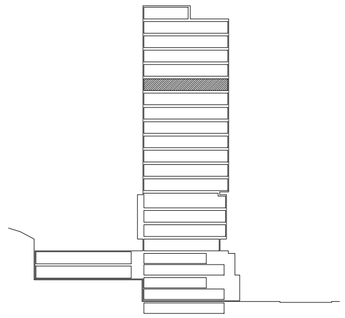

ექსპლიკაცია:

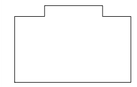

ჯ = 440.86 მ²

ნახაზის დასახელება:

მე-14 სართულის გეგმა.
47.85 ნიშნულზე

ობიექტის დასახელება:


მრავალფუნქციური შენობა

დამკვეთი:	შ.პ.ს. "სტატუსელი"	
მისამართი:	თბილისი, ნუცუბიძის III მ/რ-ის ბოლოს	
თანამდებობა	ხელმოწერა	გვარი
დირექტორი		ვ.აბრამიშვილი
არქიტექტორი		ა. კაციტაძე
არქიტექტორი		დ. აჯალიშვილი

D M A R K
A R C H I
T E C T U
R A L C O
M P A N Y

შ.პ.ს. "დემარკ"-ი
არქიტექტურული კომპანია
TEL. (+995 32) 219 33 34
(+995 32) 219 55 12

სტადია	მასშტაბი	ფურცელი	ფურცლები	ვარიანტი
პ.	1-100	ა-19	43	ა

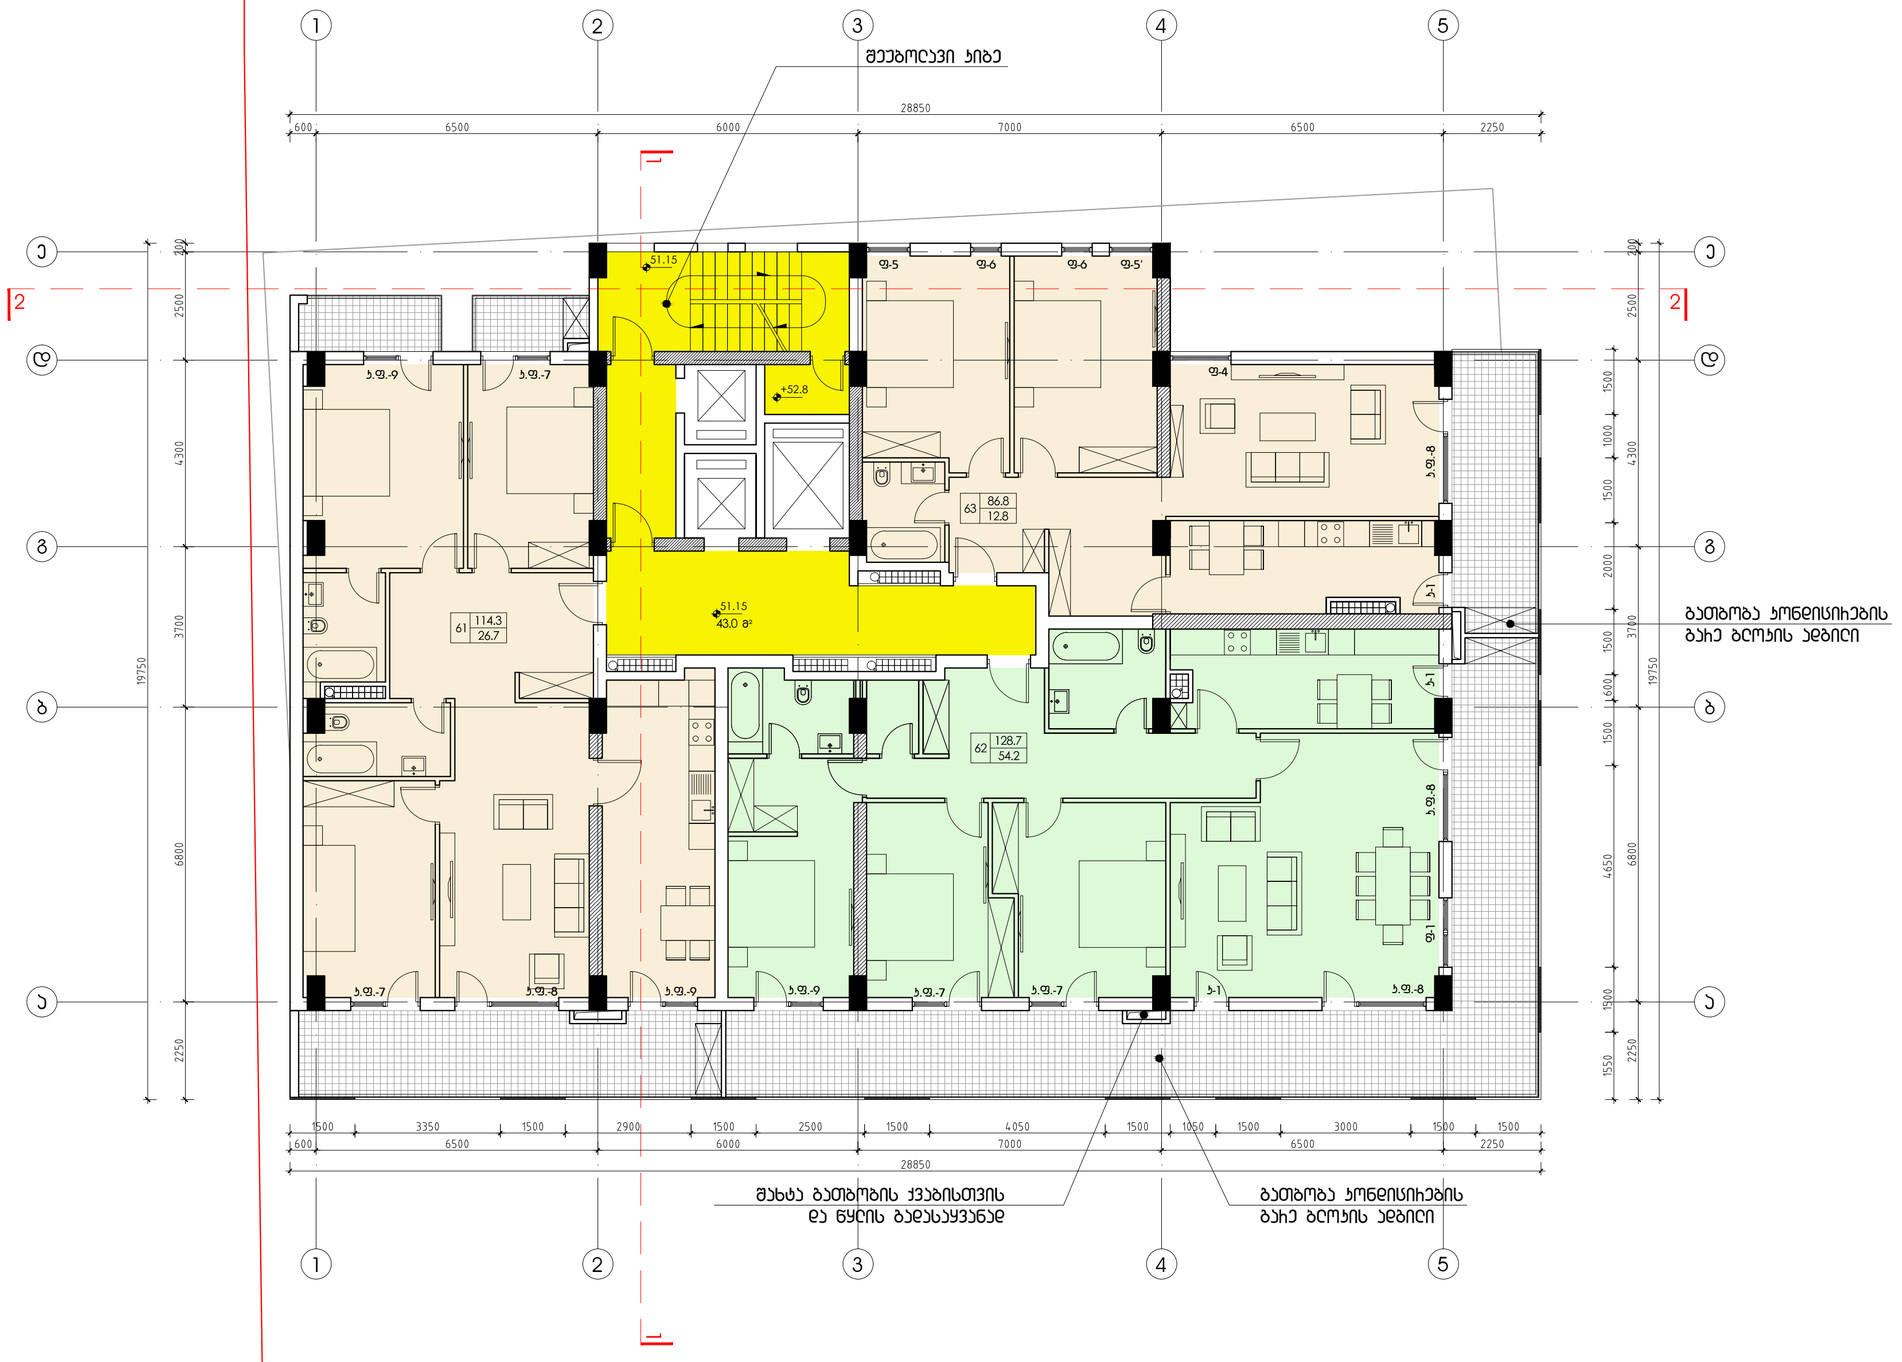


დაკვეთა	CAD FILE	ფორმატი	თარიღი
005.14	DWG	A2	2015


შესწორება:

შენიშვნა:

პირობითი აღნიშვნები:

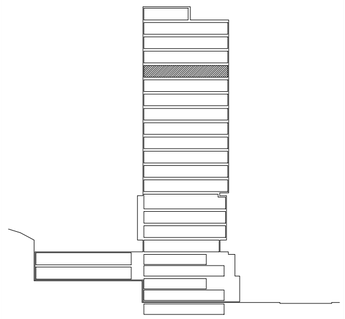

ექსპლიკაცია:

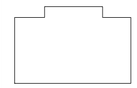

ჯ = 440.86 მ²

ნახაზის დასახელება:

მე-15 სართულის გეგმა.
51.15 ნიშნულზე

ობიექტის დასახელება:


მრავალფუნქციური შენობა

დამკვეთი:	შ.პ.ს. "სტატუსელი"	
მისამართი:	თბილისი, ნუცუბიძის III მ/რ-ის ბოლოს	
თანამდებობა	ხელმოწერა	გვარი
დირექტორი		ვ.აბრამიშვილი
არქიტექტორი		ა. კაციტაძე
არქიტექტორი		დ. აჯალიშვილი

D M A R K
A R C H I
T E C T U
R A L C O
M P A N Y

შ.პ.ს. "დემარკ"-ი
არქიტექტურული კომპანია
TEL. (+995 32) 219 33 34
(+995 32) 219 55 12

სტადია	მასშტაბი	ფურცელი	ფურცლები	ვარიანტი
პ.	1-100	ა-20	43	ა

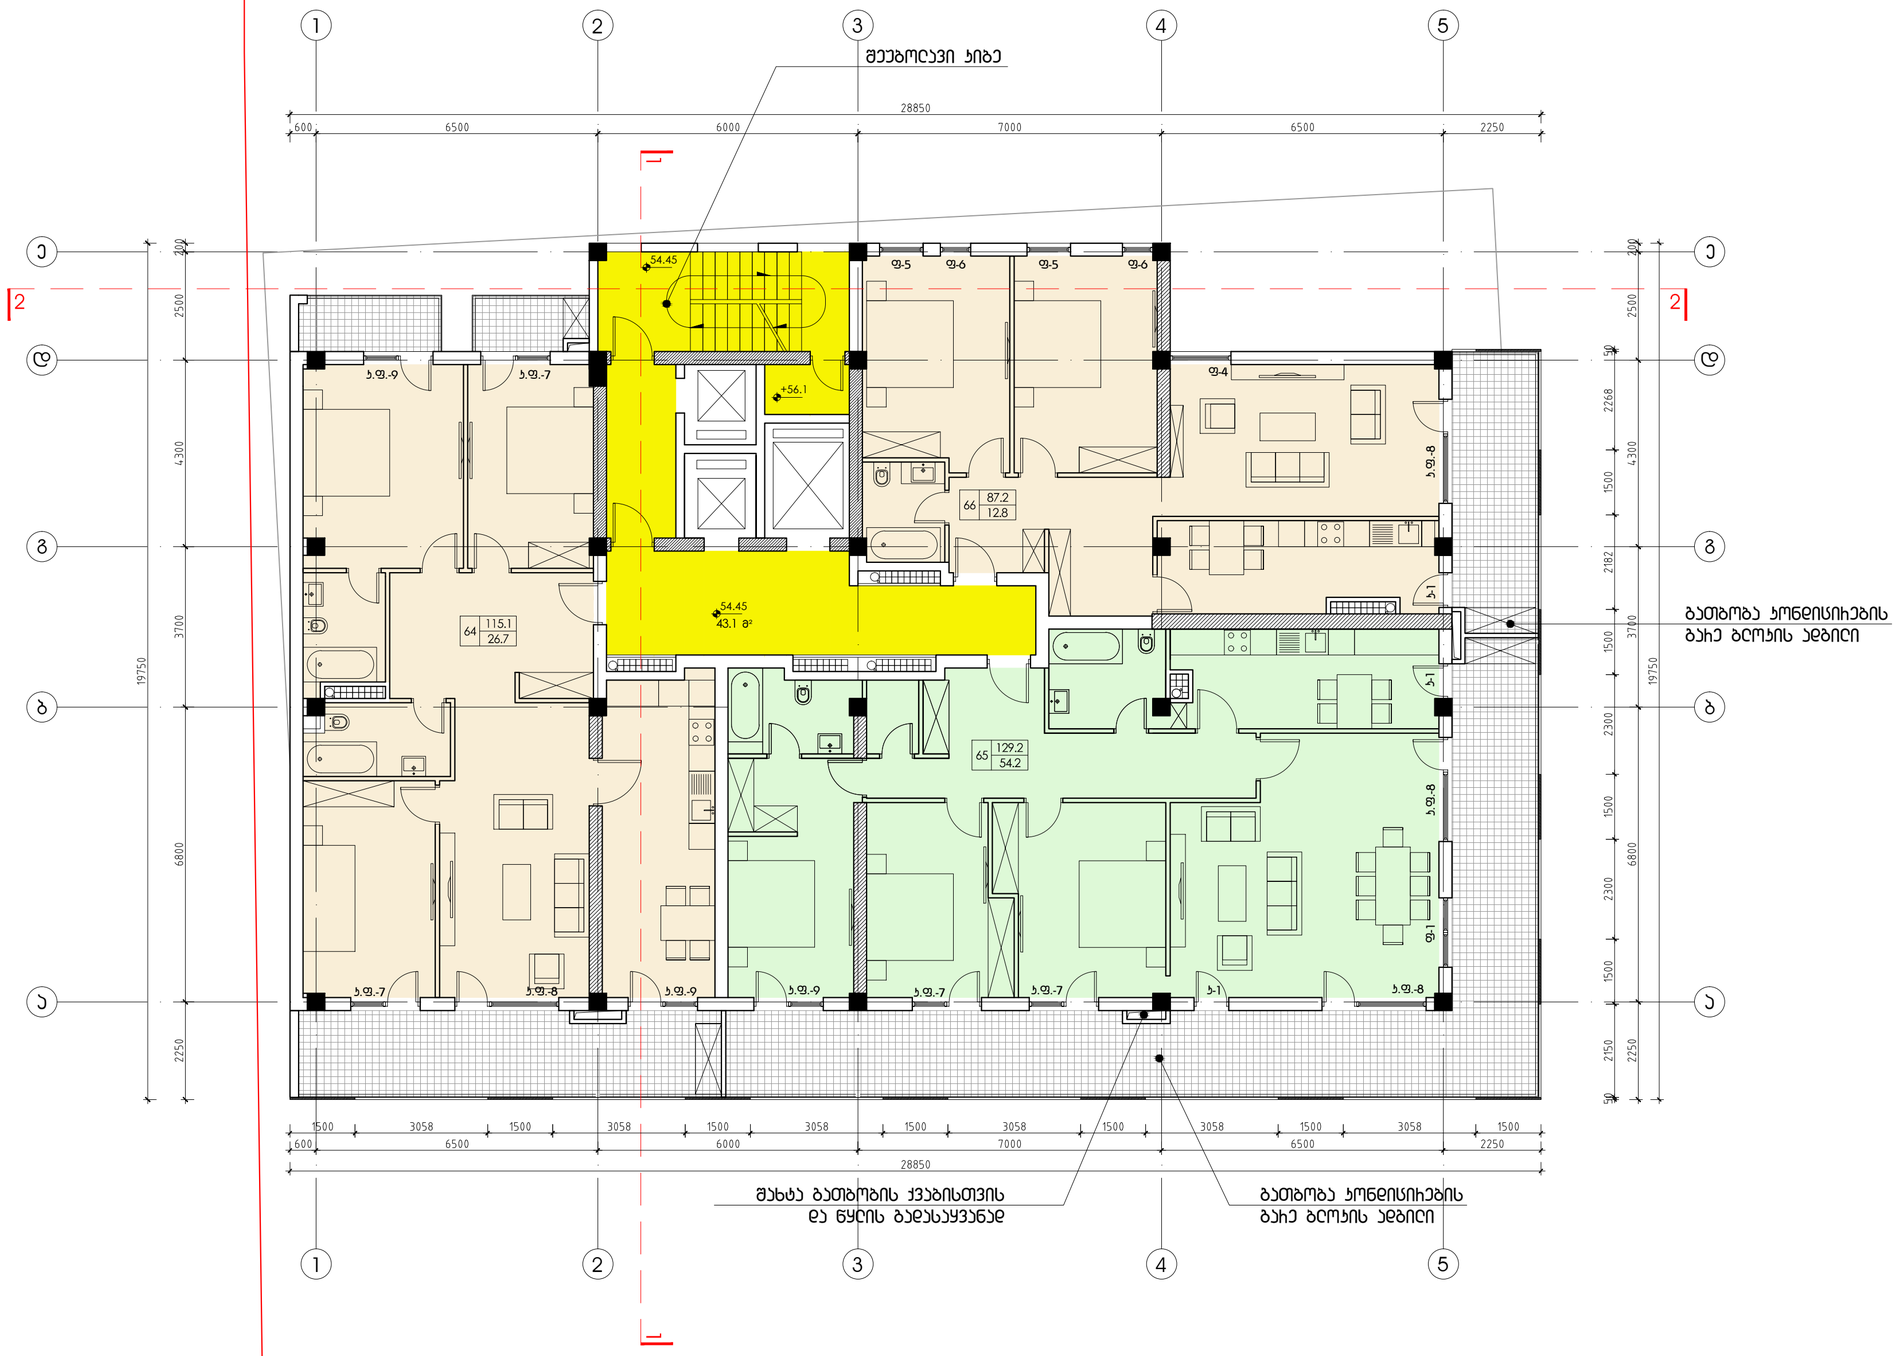


დაკვეთა	CAD FILE	ფორმატი	თარიღი
005.14	DWG	A2	2015


შესწორება:

შენიშვნა:

პირობითი აღნიშვნები:

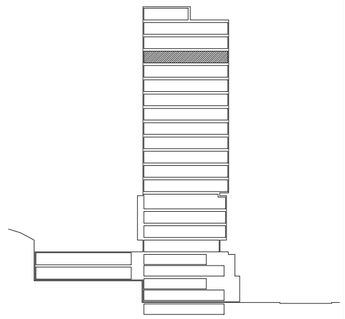

ექსპლიკაცია:

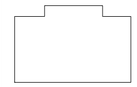

ჯ = 440.86 მ²

ნახაზის დასახელება:

მე-16 სართულის გეგმა.
54.45 ნიშნულზე

ობიექტის დასახელება:


მრავალფუნქციური შენობა

დამკვეთი:	შ.პ.ს. "სტატოტელი"
მისამართი:	თბილისი, ნუცუბიძის III მ/რ-ის ბოლოს

თანამდებობა	ხელმოწერა	გვარი
დირექტორი		ვ.აბრამიშვილი
არქიტექტორი		ა. კაციტაძე
არქიტექტორი		დ. ავალიშვილი

DMARK ARCHITECTURAL COMPANY
შ.პ.ს. "დემარკ"-ი
არქიტექტურული კომპანია
TEL. (+995 32) 219 33 34
(+995 32) 219 55 12

სტადია	მასშტაბი	ფურცელი	ფურცლები	ვარიანტი
პ.	1-100	ა-21	43	ა

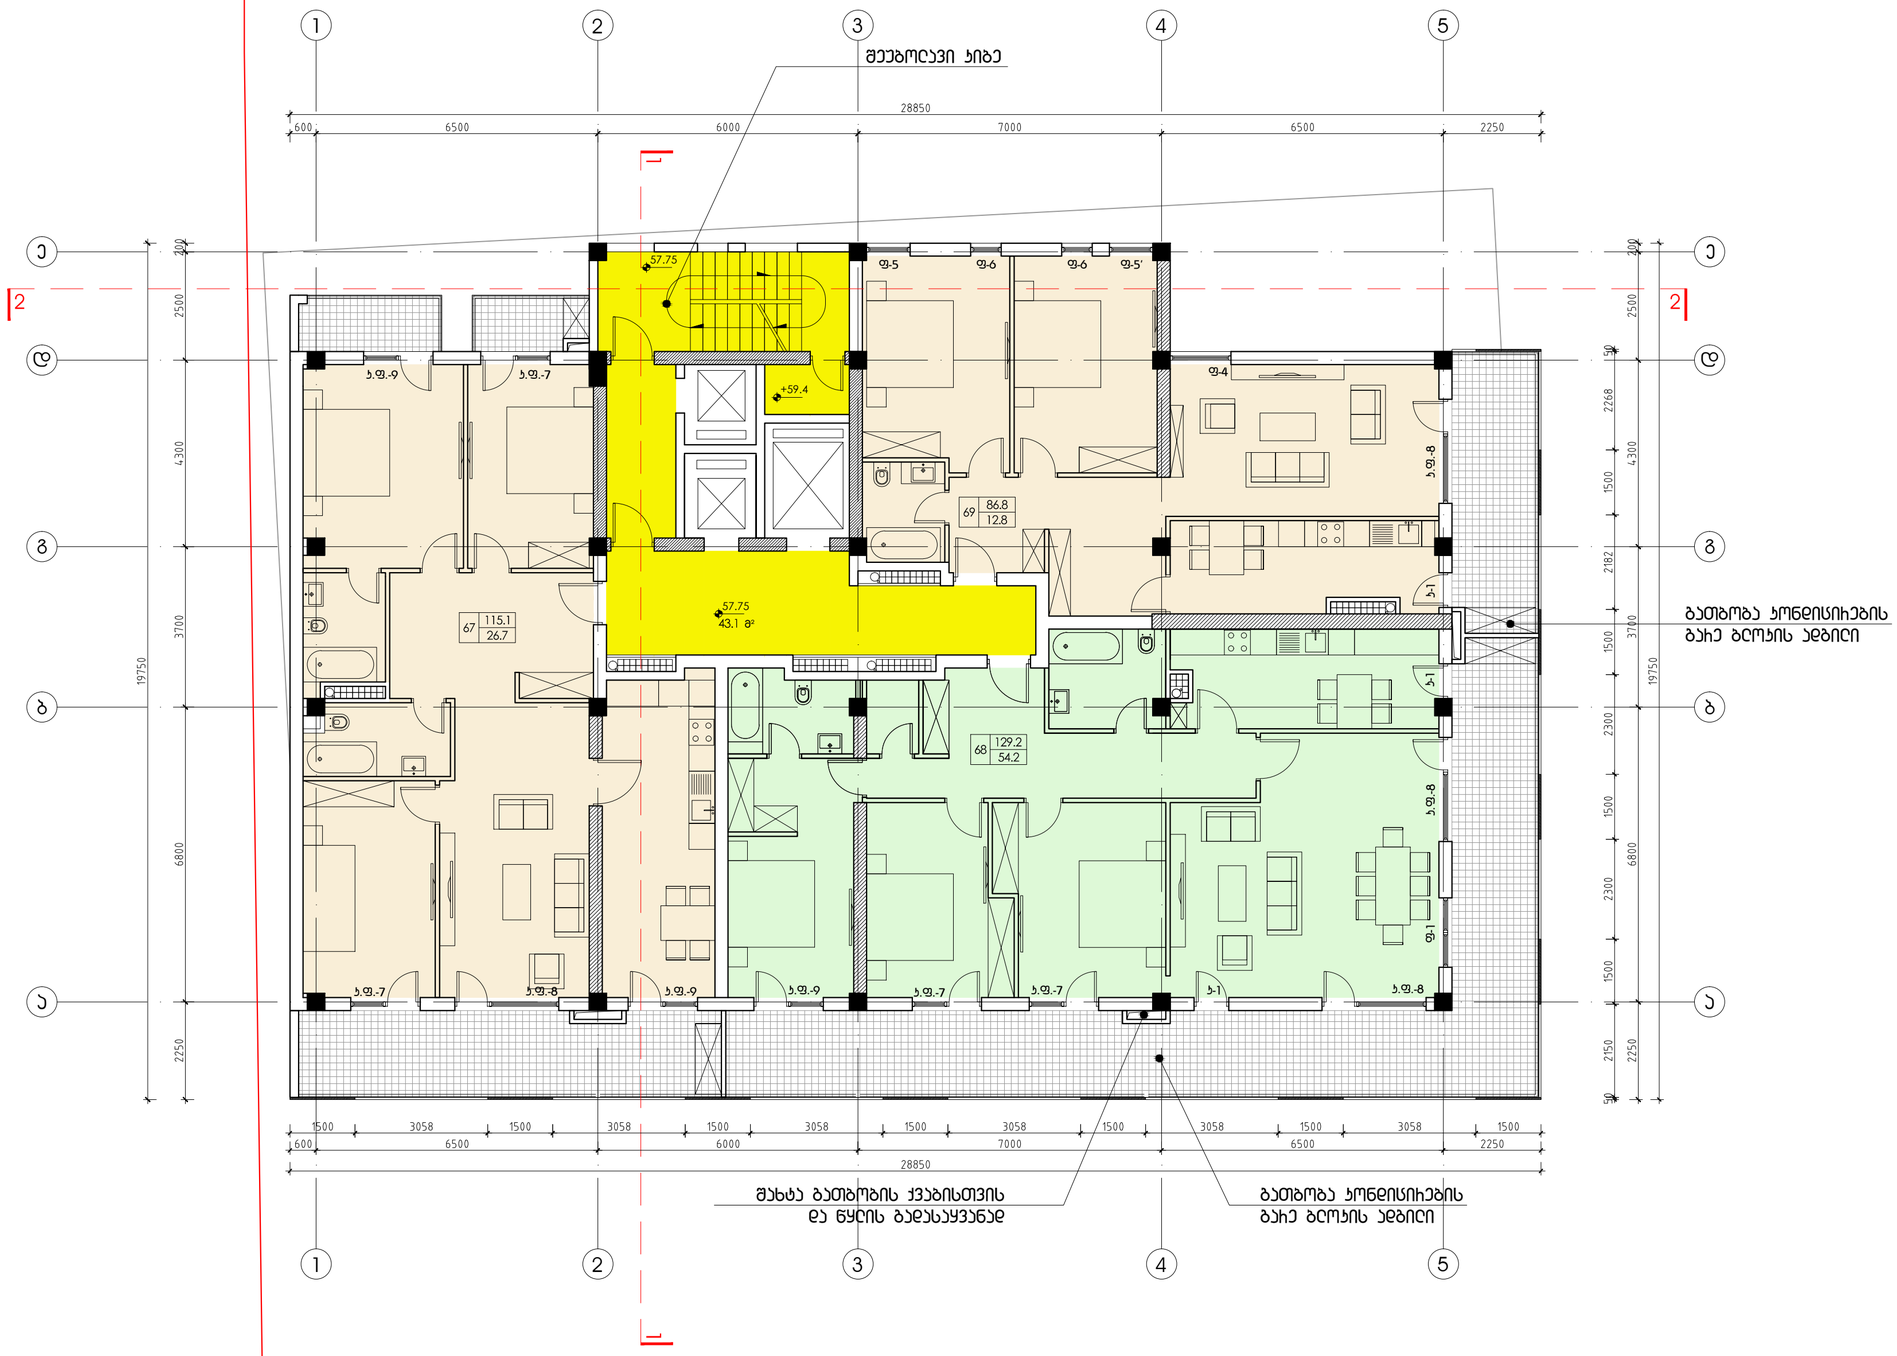


დაკვეთა	CAD FILE	ფორმატი	თარიღი
005.14	DWG	A2	2015


შესწორება:

შენიშვნა:

პირობითი აღნიშვნები:

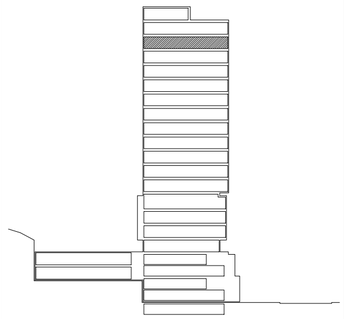

ექსპლიკაცია:

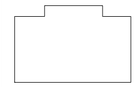

ჯ = 440.86 მ²

ნახაზის დასახელება:

მე-17 სართულის გეგმა.
57.75 ნიშნულზე

ობიექტის დასახელება:


მრავალფუნქციური შენობა

დამკვეთი:	შ.პ.ს. "ხატატელი"	
მისამართი:	თბილისი, ნუცუბიძის III მ/რ-ის ბოლოს	
თანამდებობა	ხელმოწერა	გვარი
დირექტორი		ვ.აბრამიშვილი
არქიტექტორი		ა. კაციტაძე
არქიტექტორი		დ. ავალიშვილი

D M A R K
A R C H I
T E C T U
R A L C O
M P A N Y

შ.პ.ს. "დემარკ"-ი
არქიტექტურული კომპანია
TEL. (+995 32) 219 33 34
(+995 32) 219 55 12

სტადია	მასშტაბი	ფურცელი	ფურცლები	ვარიანტი
პ.	1-100	ა-22	43	ა

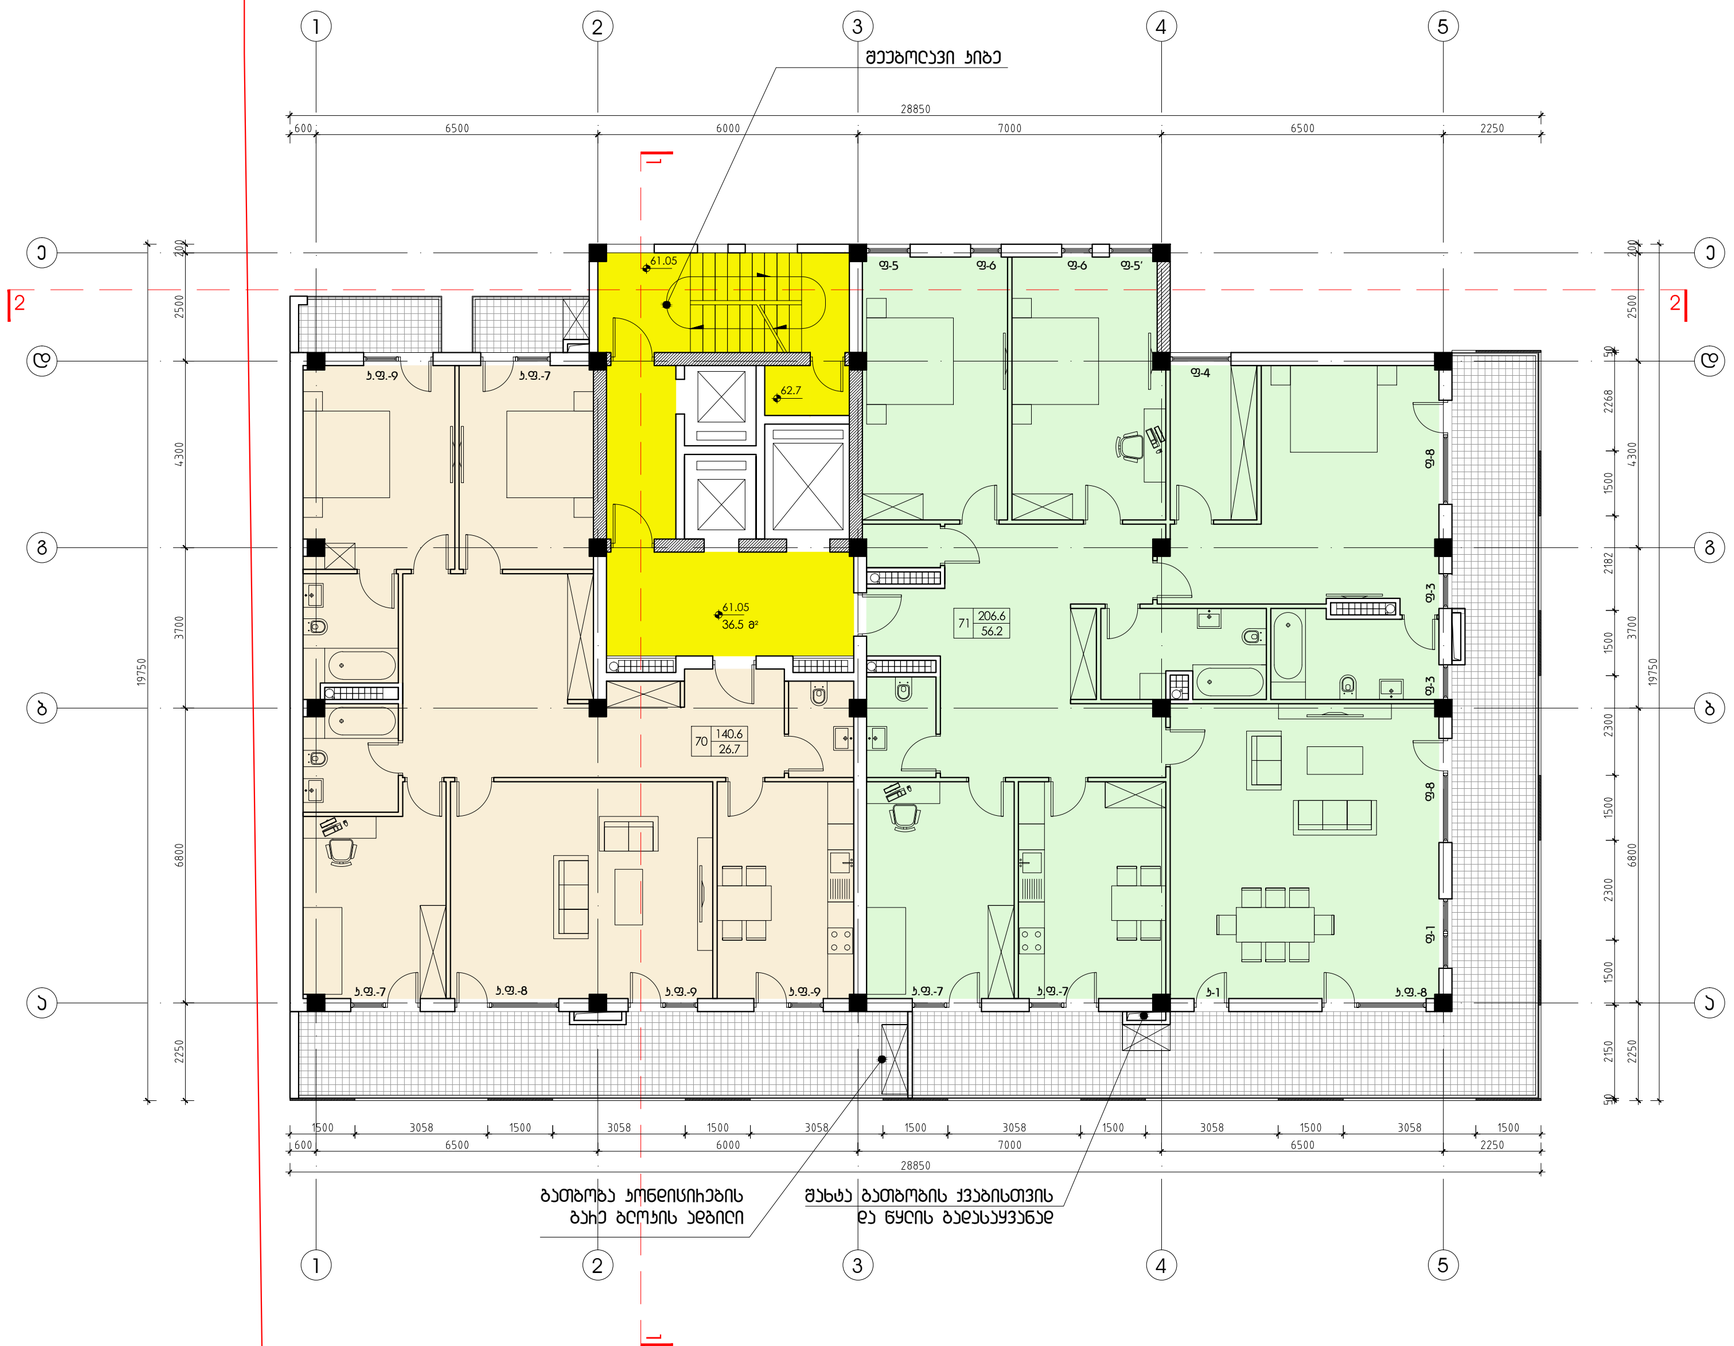


დაკვეთა	CAD FILE	ფორმატი	თარიღი
005.14	DWG	A2	2015


შესწორება:

შენიშვნა:


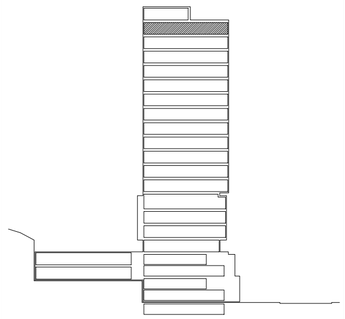

ექსპლიკაცია:

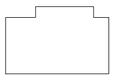

ა.ფ = 440.86 მ²

ნახაზის დასახელება:

მე-18 სართულის გეგმა.
61.05 ნიშნულზე

ობიექტის დასახელება:

მრავალფუნქციური შენობა


დამკვეთი:	შ.პ.ს. "ხატატელი"
მისამართი:	თბილისი, ნუცუბიძის III მ/რ-ის ბოლოს

თანამდებობა	ხელმოწერა	გვარი
დირექტორი		ვ.აბრამიშვილი
არქიტექტორი		ა. კაციტაძე
არქიტექტორი		დ. ავალიშვილი

D M A R K
A R C H I
T E C T U
R A L C O
M P A N Y

შ.პ.ს. "დემარკ"-ი
არქიტექტურული კომპანია
TEL. (+995 32) 219 33 34
(+995 32) 219 55 12

ხტალია	მასშტაბი	ფურცელი	ფურცლები	ვარიანტი
პ.	1-100	ა-23	43	ა

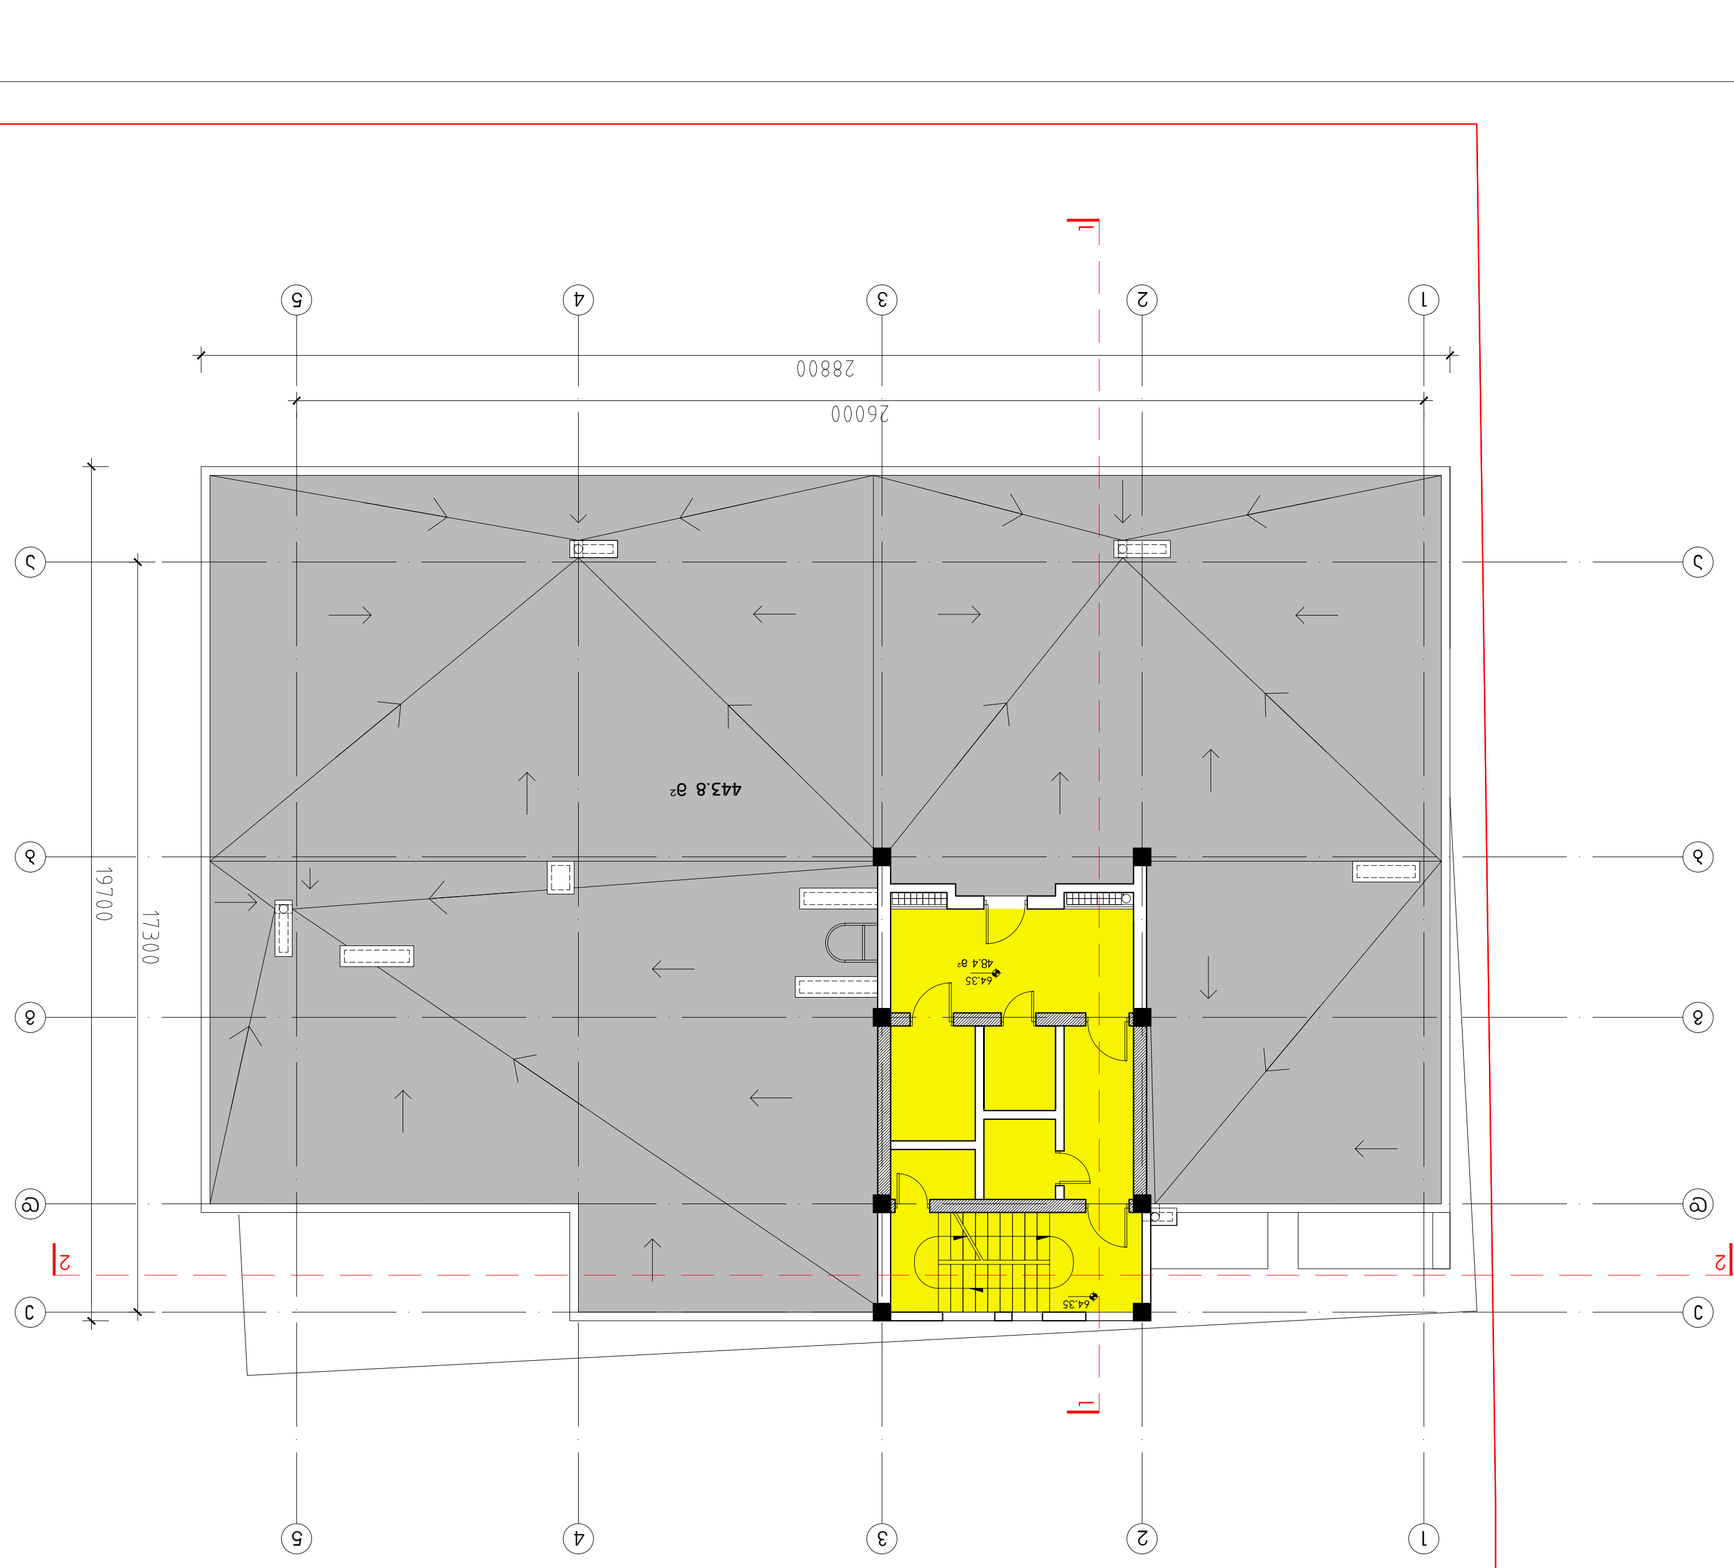











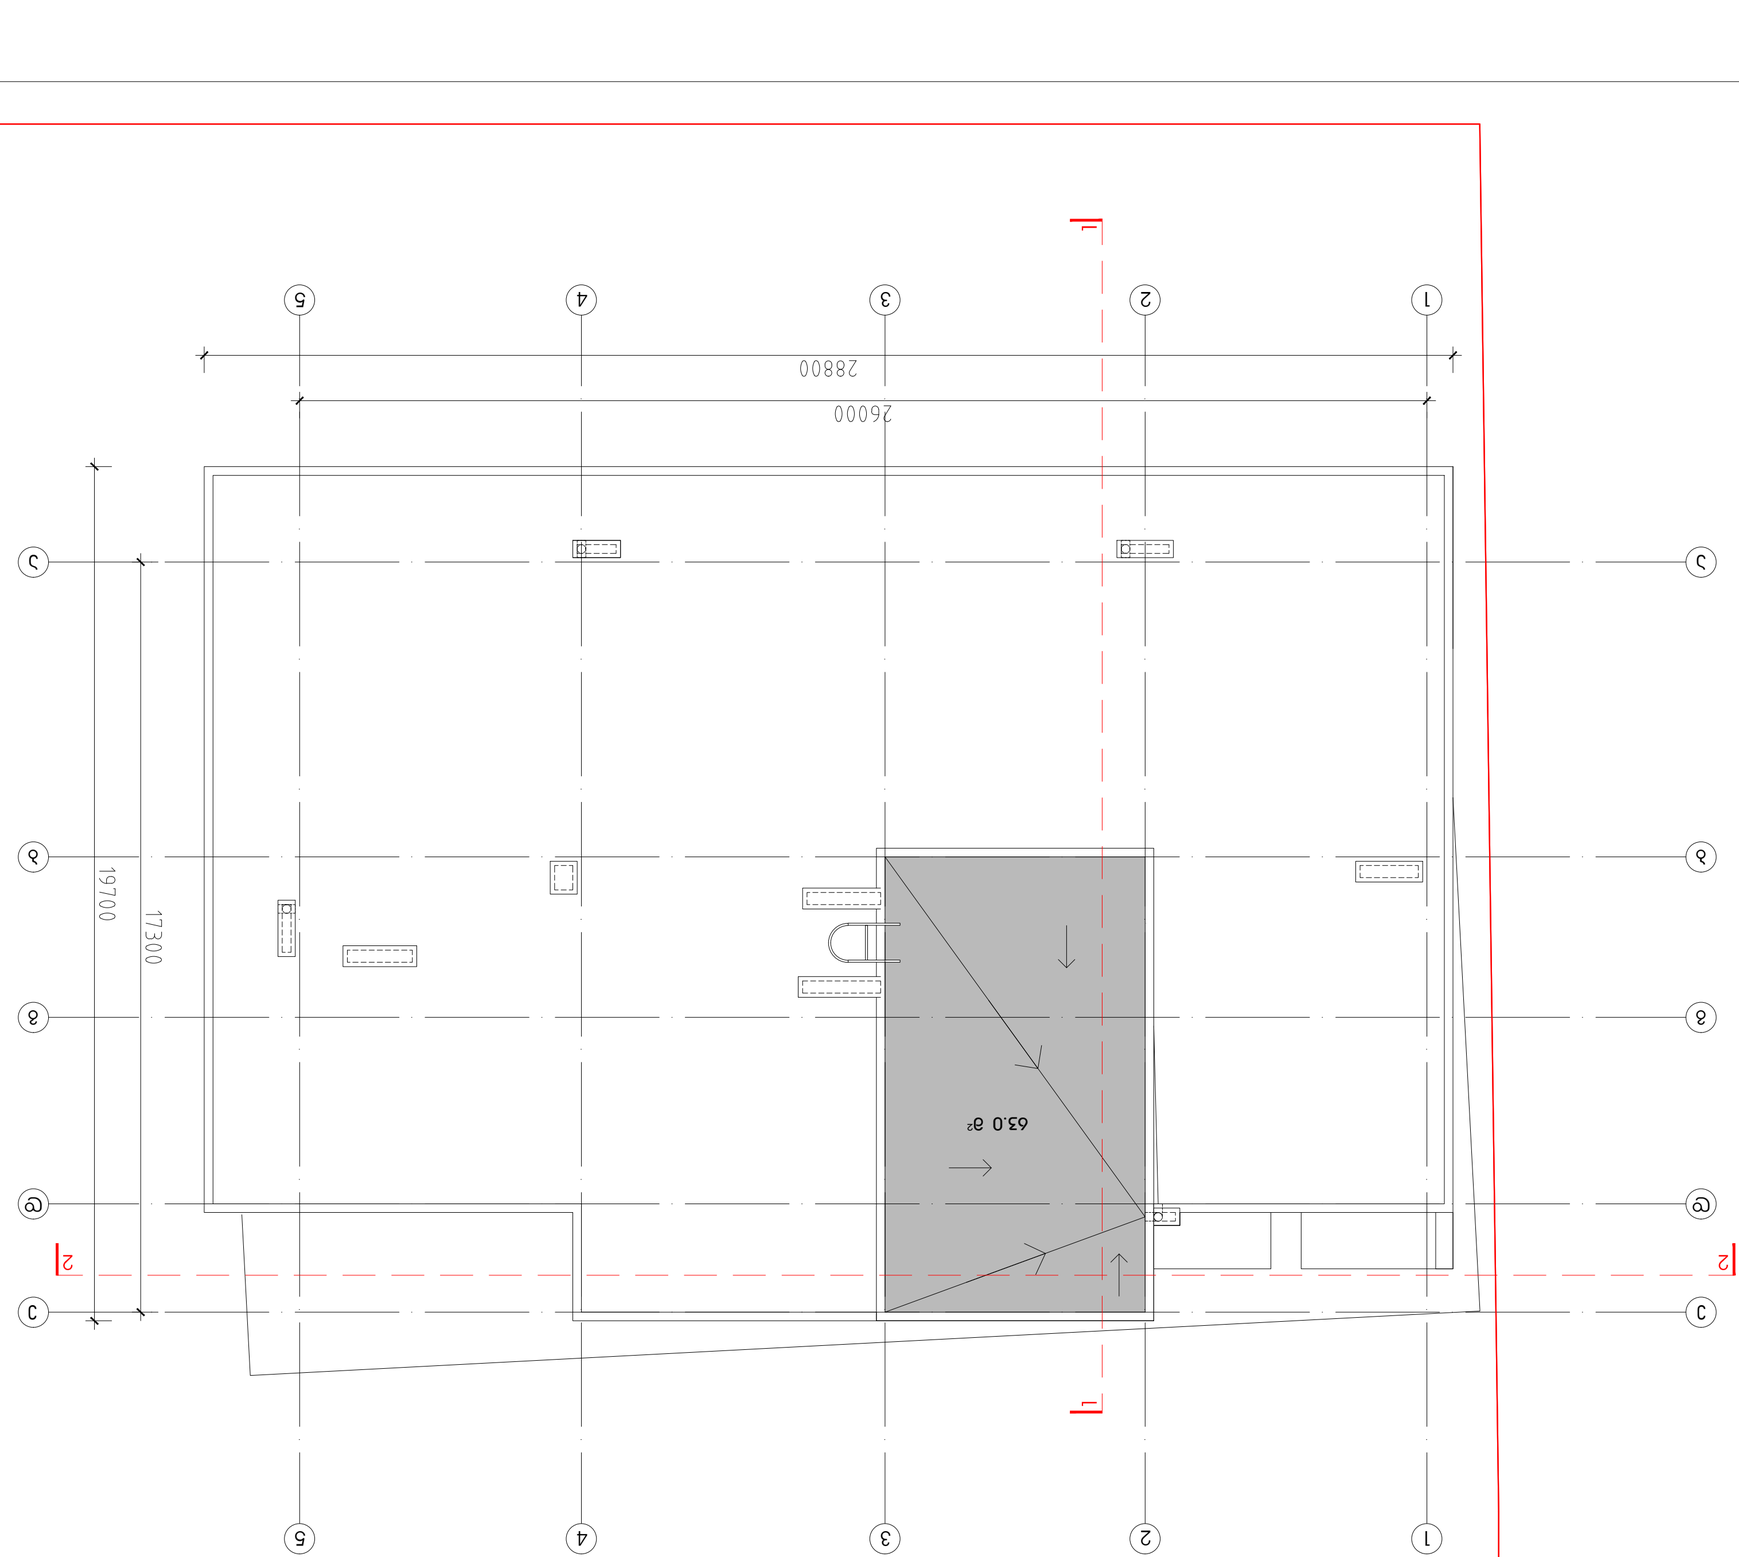










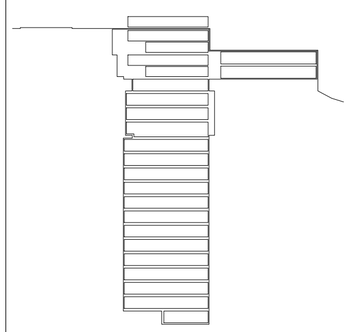







D M A R K
A R C H I
T E C T U
R A L C O
M P A N Y