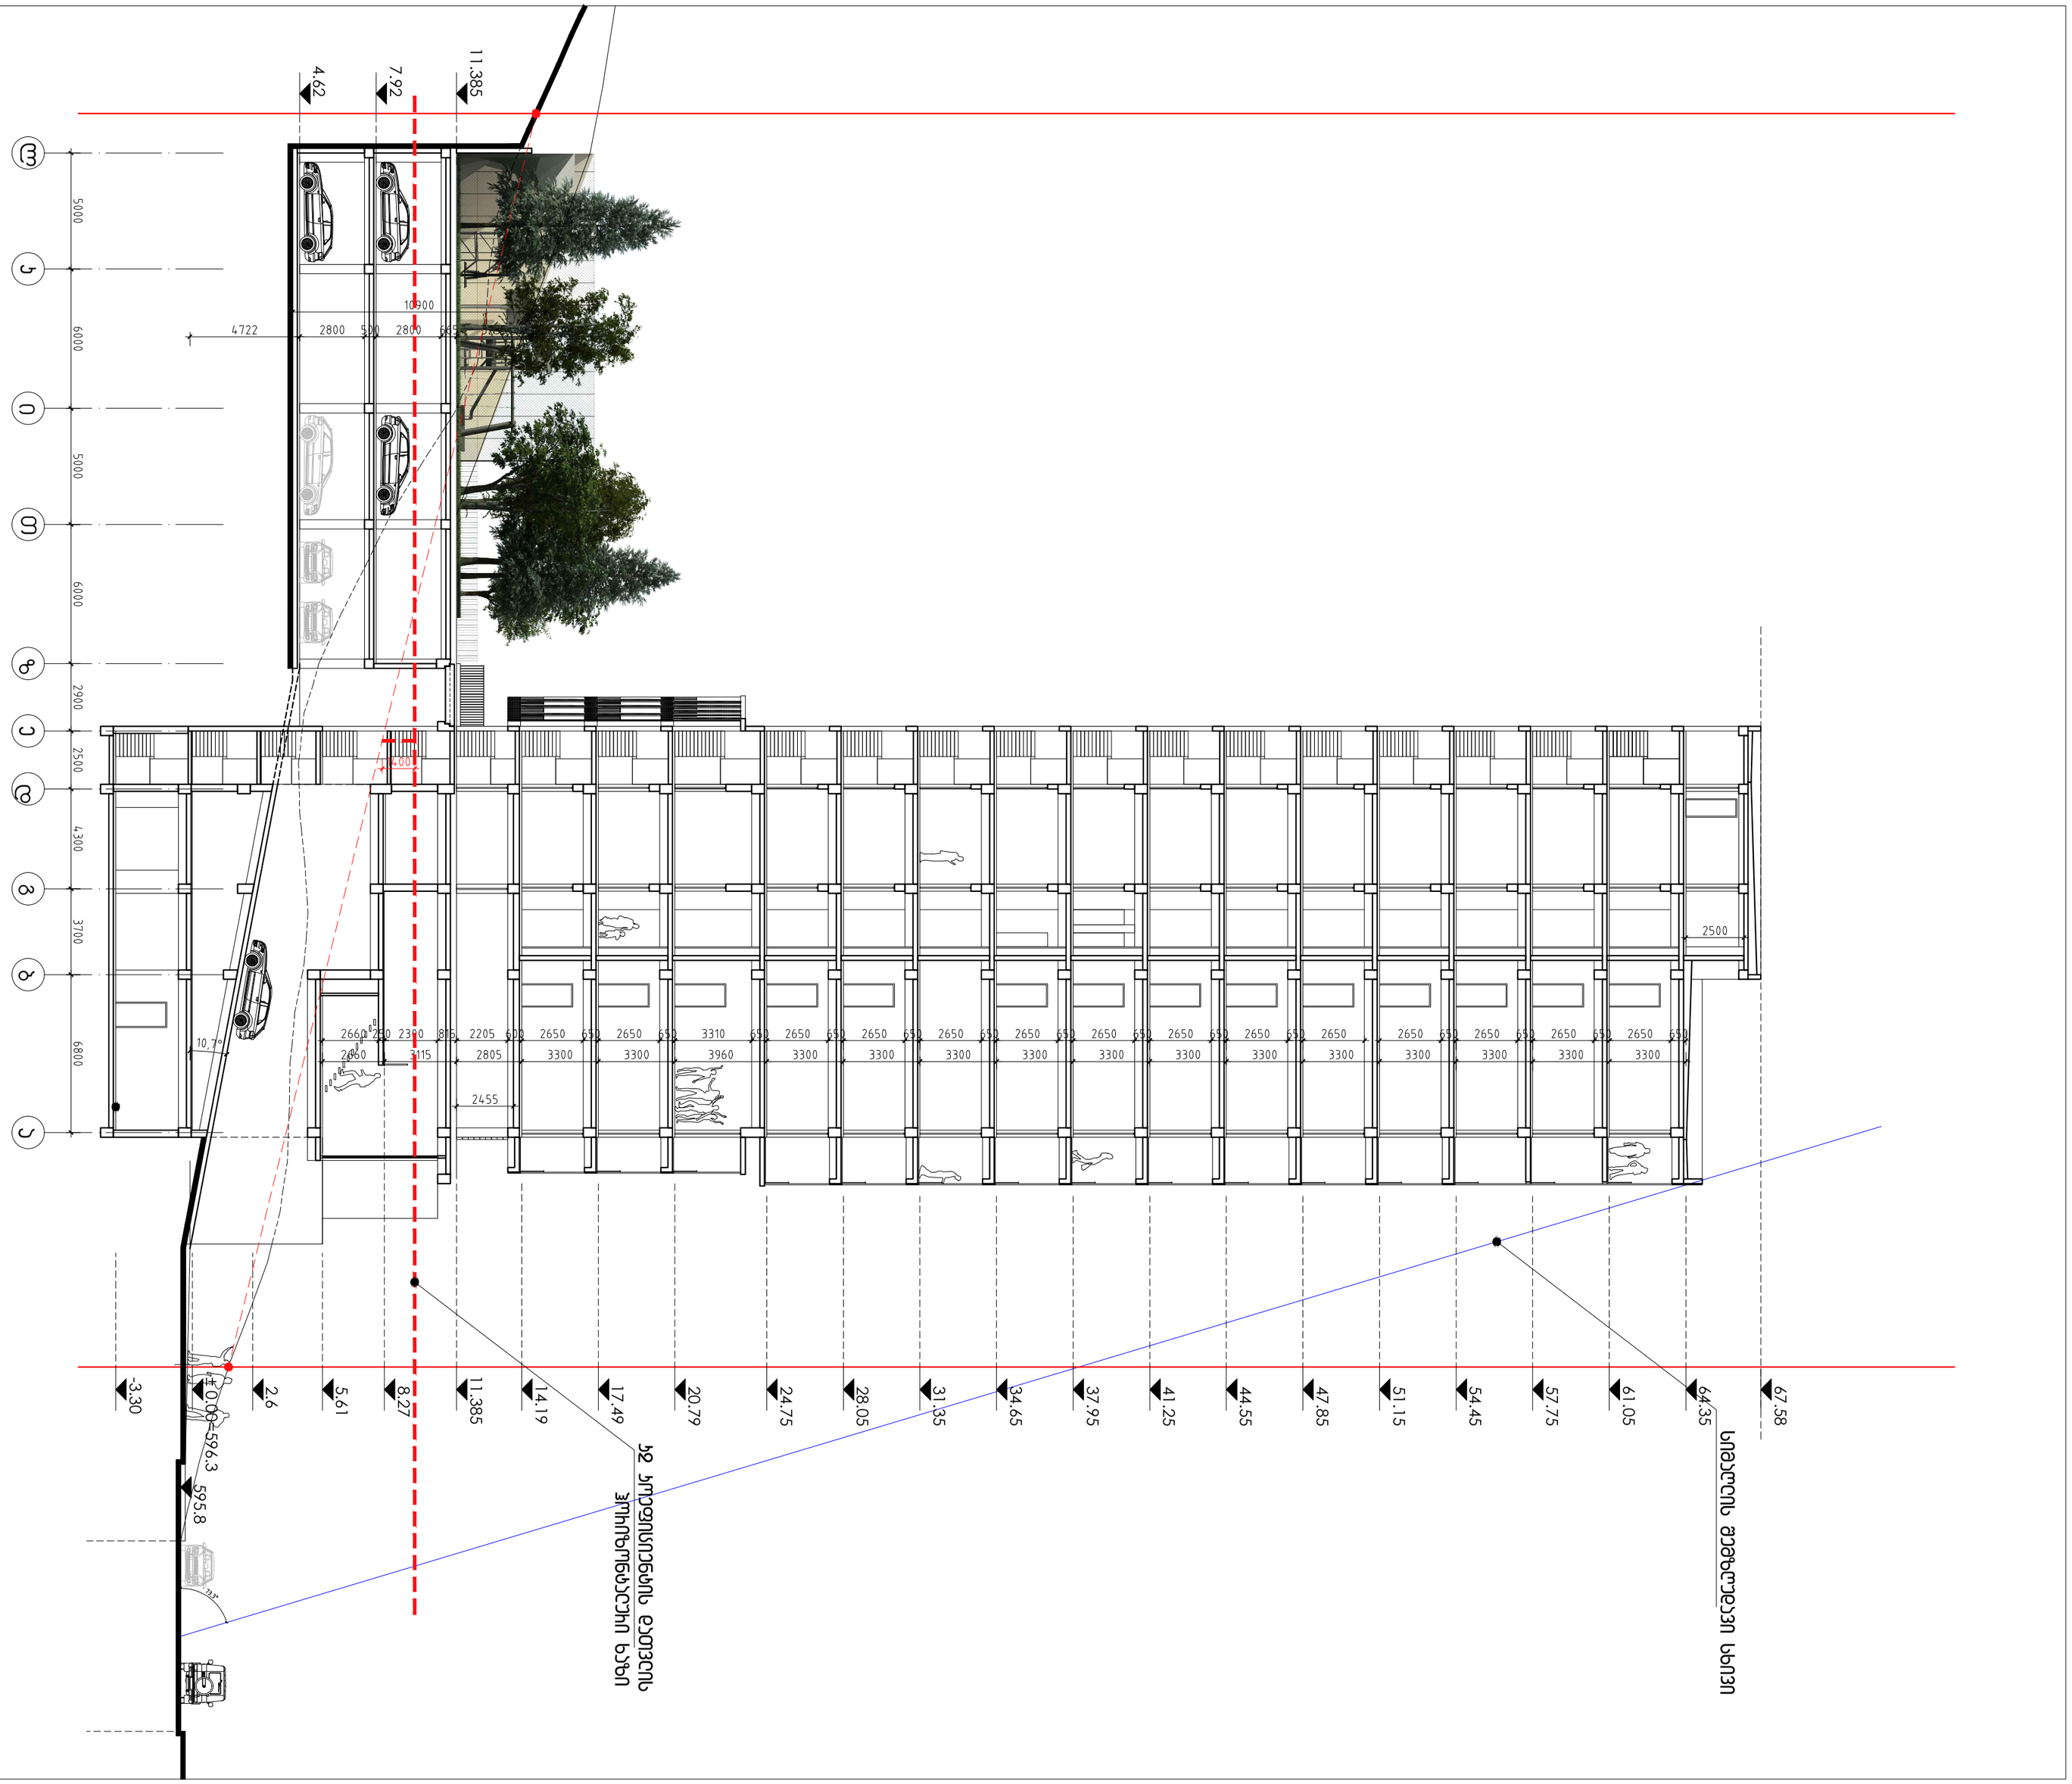

3.	1-100	ა-32	43

D M A R K
A R C H I
T E C T U
R A L C O
M P A N Y

TEL. (+995 32) 219 33 34
(+995 32) 219 55 12





005.14	DWG	A2	2015

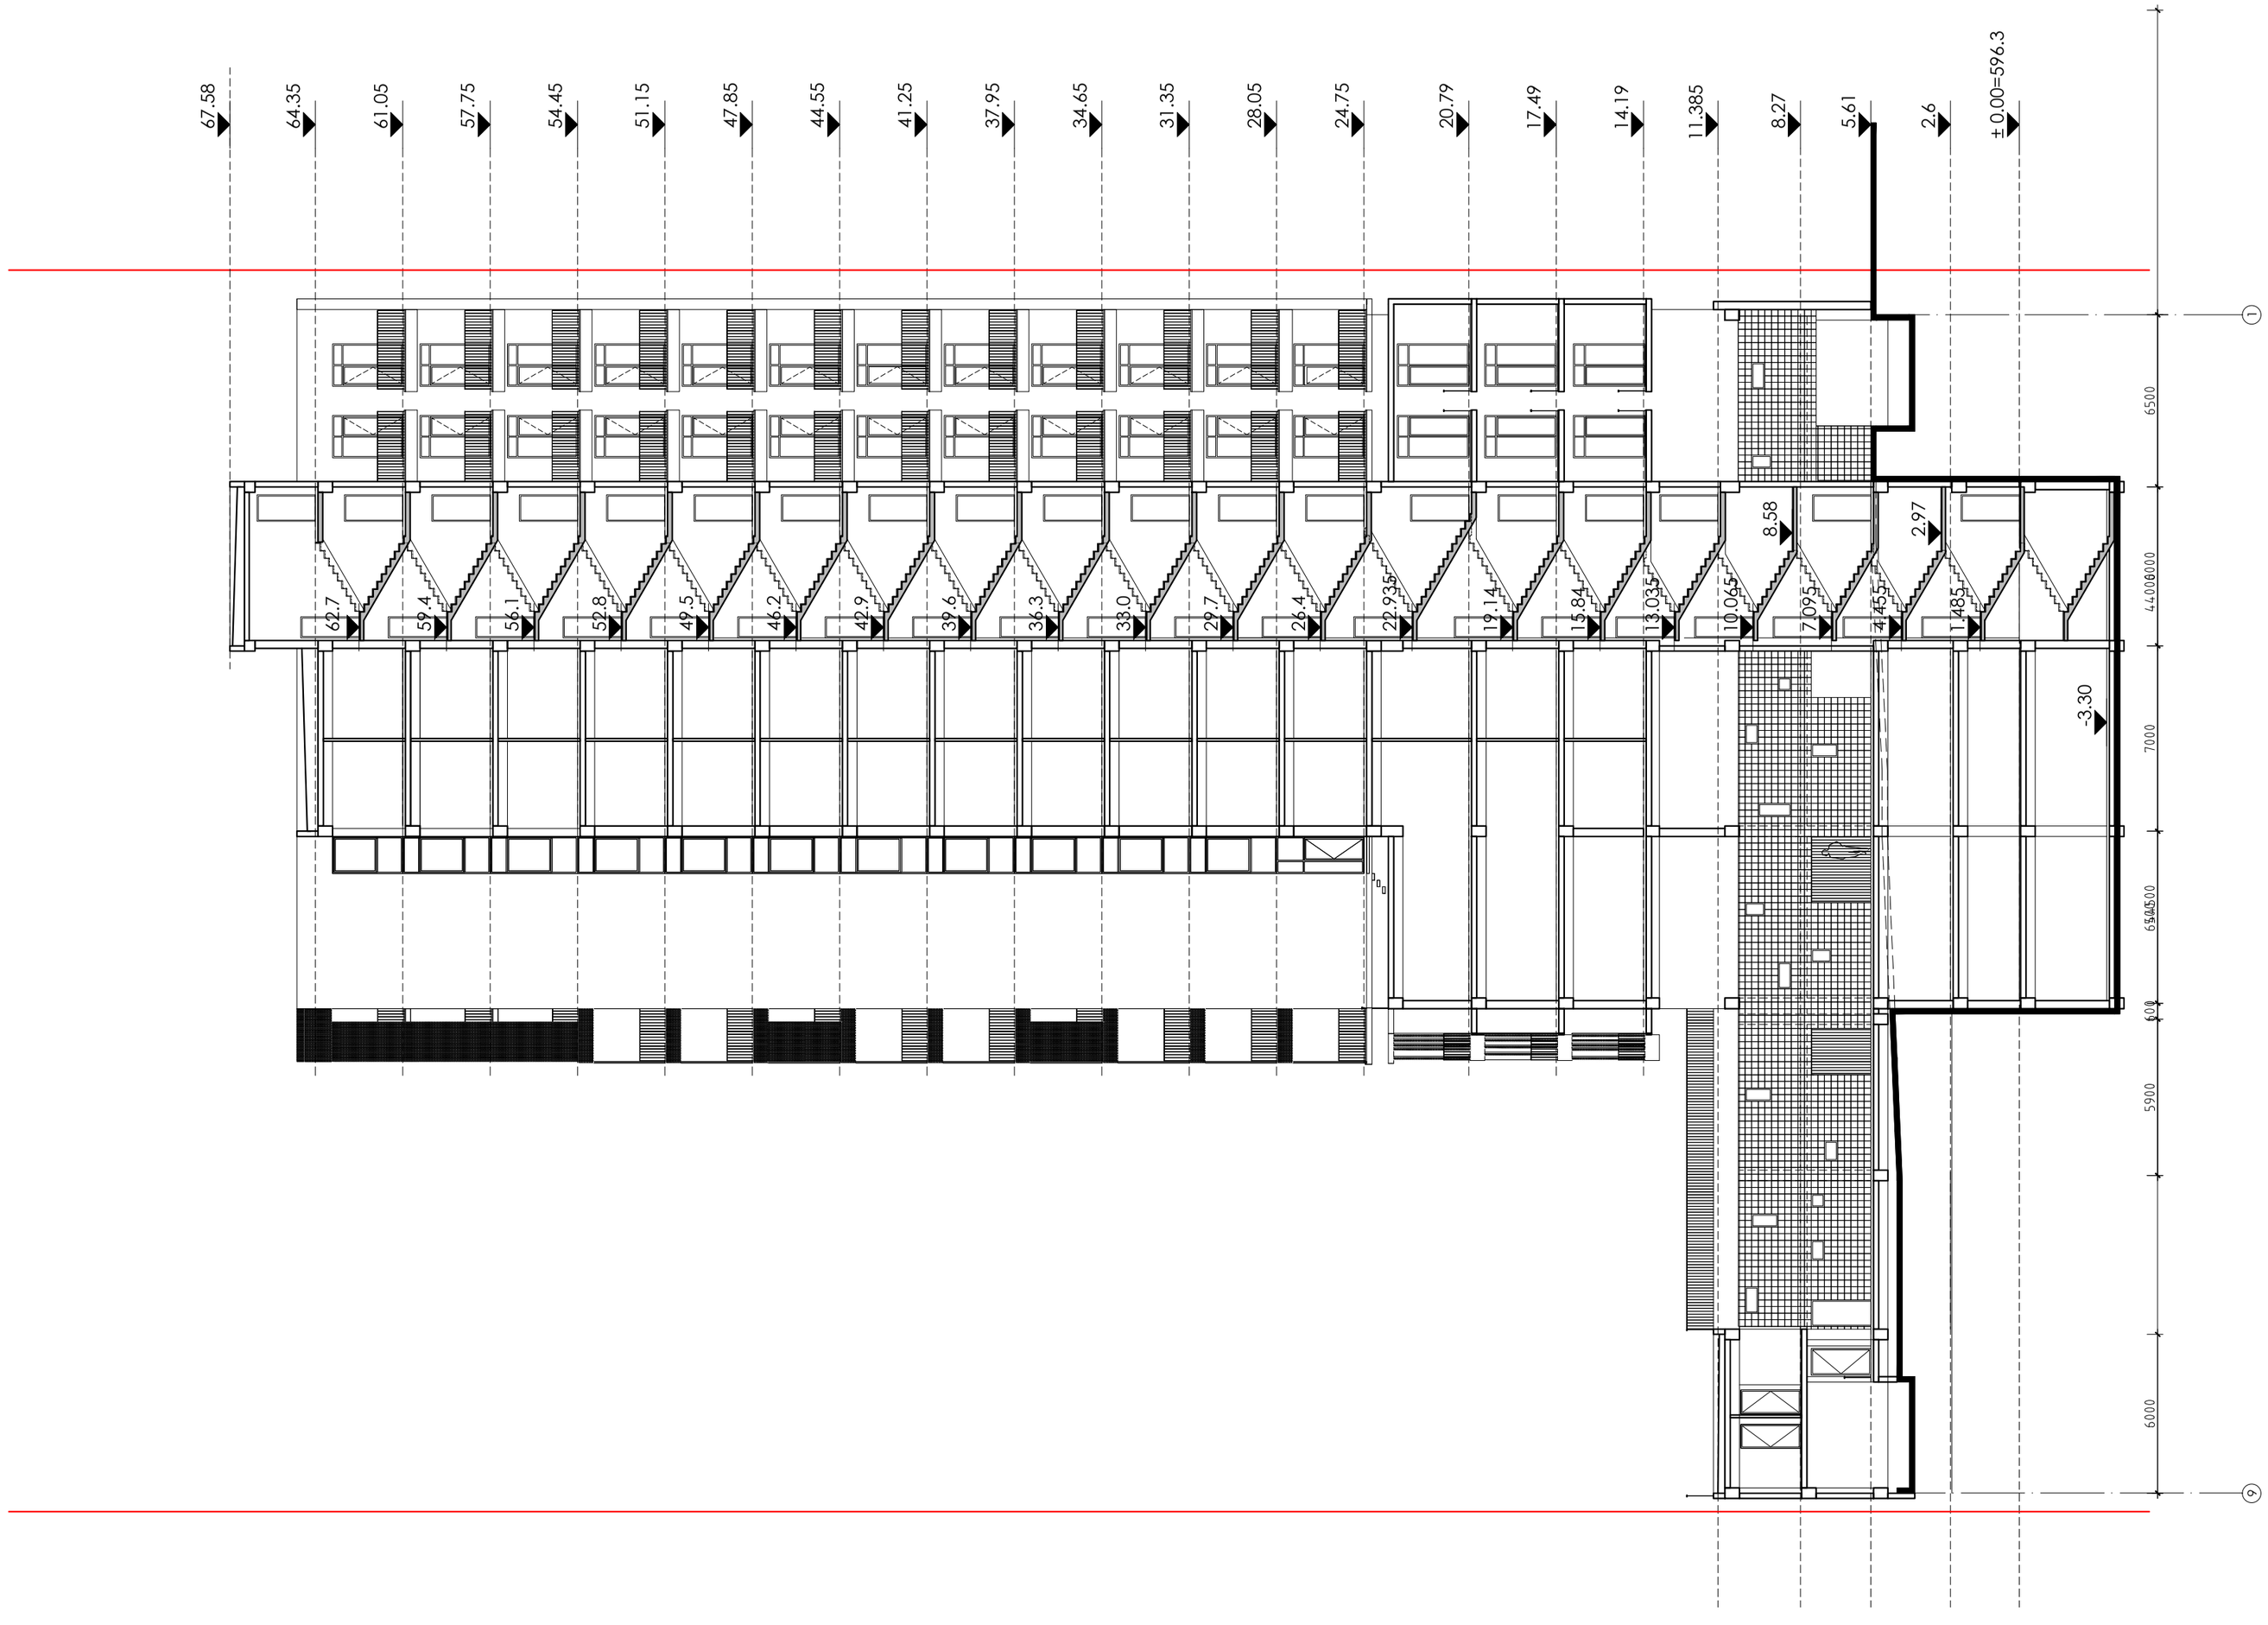

დაკვეთა	CAD FILE	ფორმატი	თარიღი
005.14	DWG	A2	2015

შესწორება:

შენიშვნა:

პირობითი აღნიშვნები:

ექსპლიკაცია:

ნახაზის დასახელება:

ჭრილი 2-2

ობიექტის დასახელება:

მრავალფუნქციური შენობა

დამკვეთი:	შ.პ.ს. "ხატატელი"	
მისამართი:	თბილისი, ნუცუბიძის III მ/რ-ის ბოლოს	
თანამდებობა	ხელმოწერა	გვარი
დირექტორი		ვ.აბრამიშვილი
არქიტექტორი		ა. კაციტაძე
არქიტექტორი		დ. ავალიშვილი

D M A R K
A R C H I
T E C T U
R A L C O
M P A N Y

შ.პ.ს. "დემარკ"-ი
არქიტექტურული კომპანია
TEL. (+995 32) 219 33 34
(+995 32) 219 55 12

სტადია	მასშტაბი	ფურცელი	ფურცლები	ვარიანტი
პ.	1-100	ა-33	43	ა