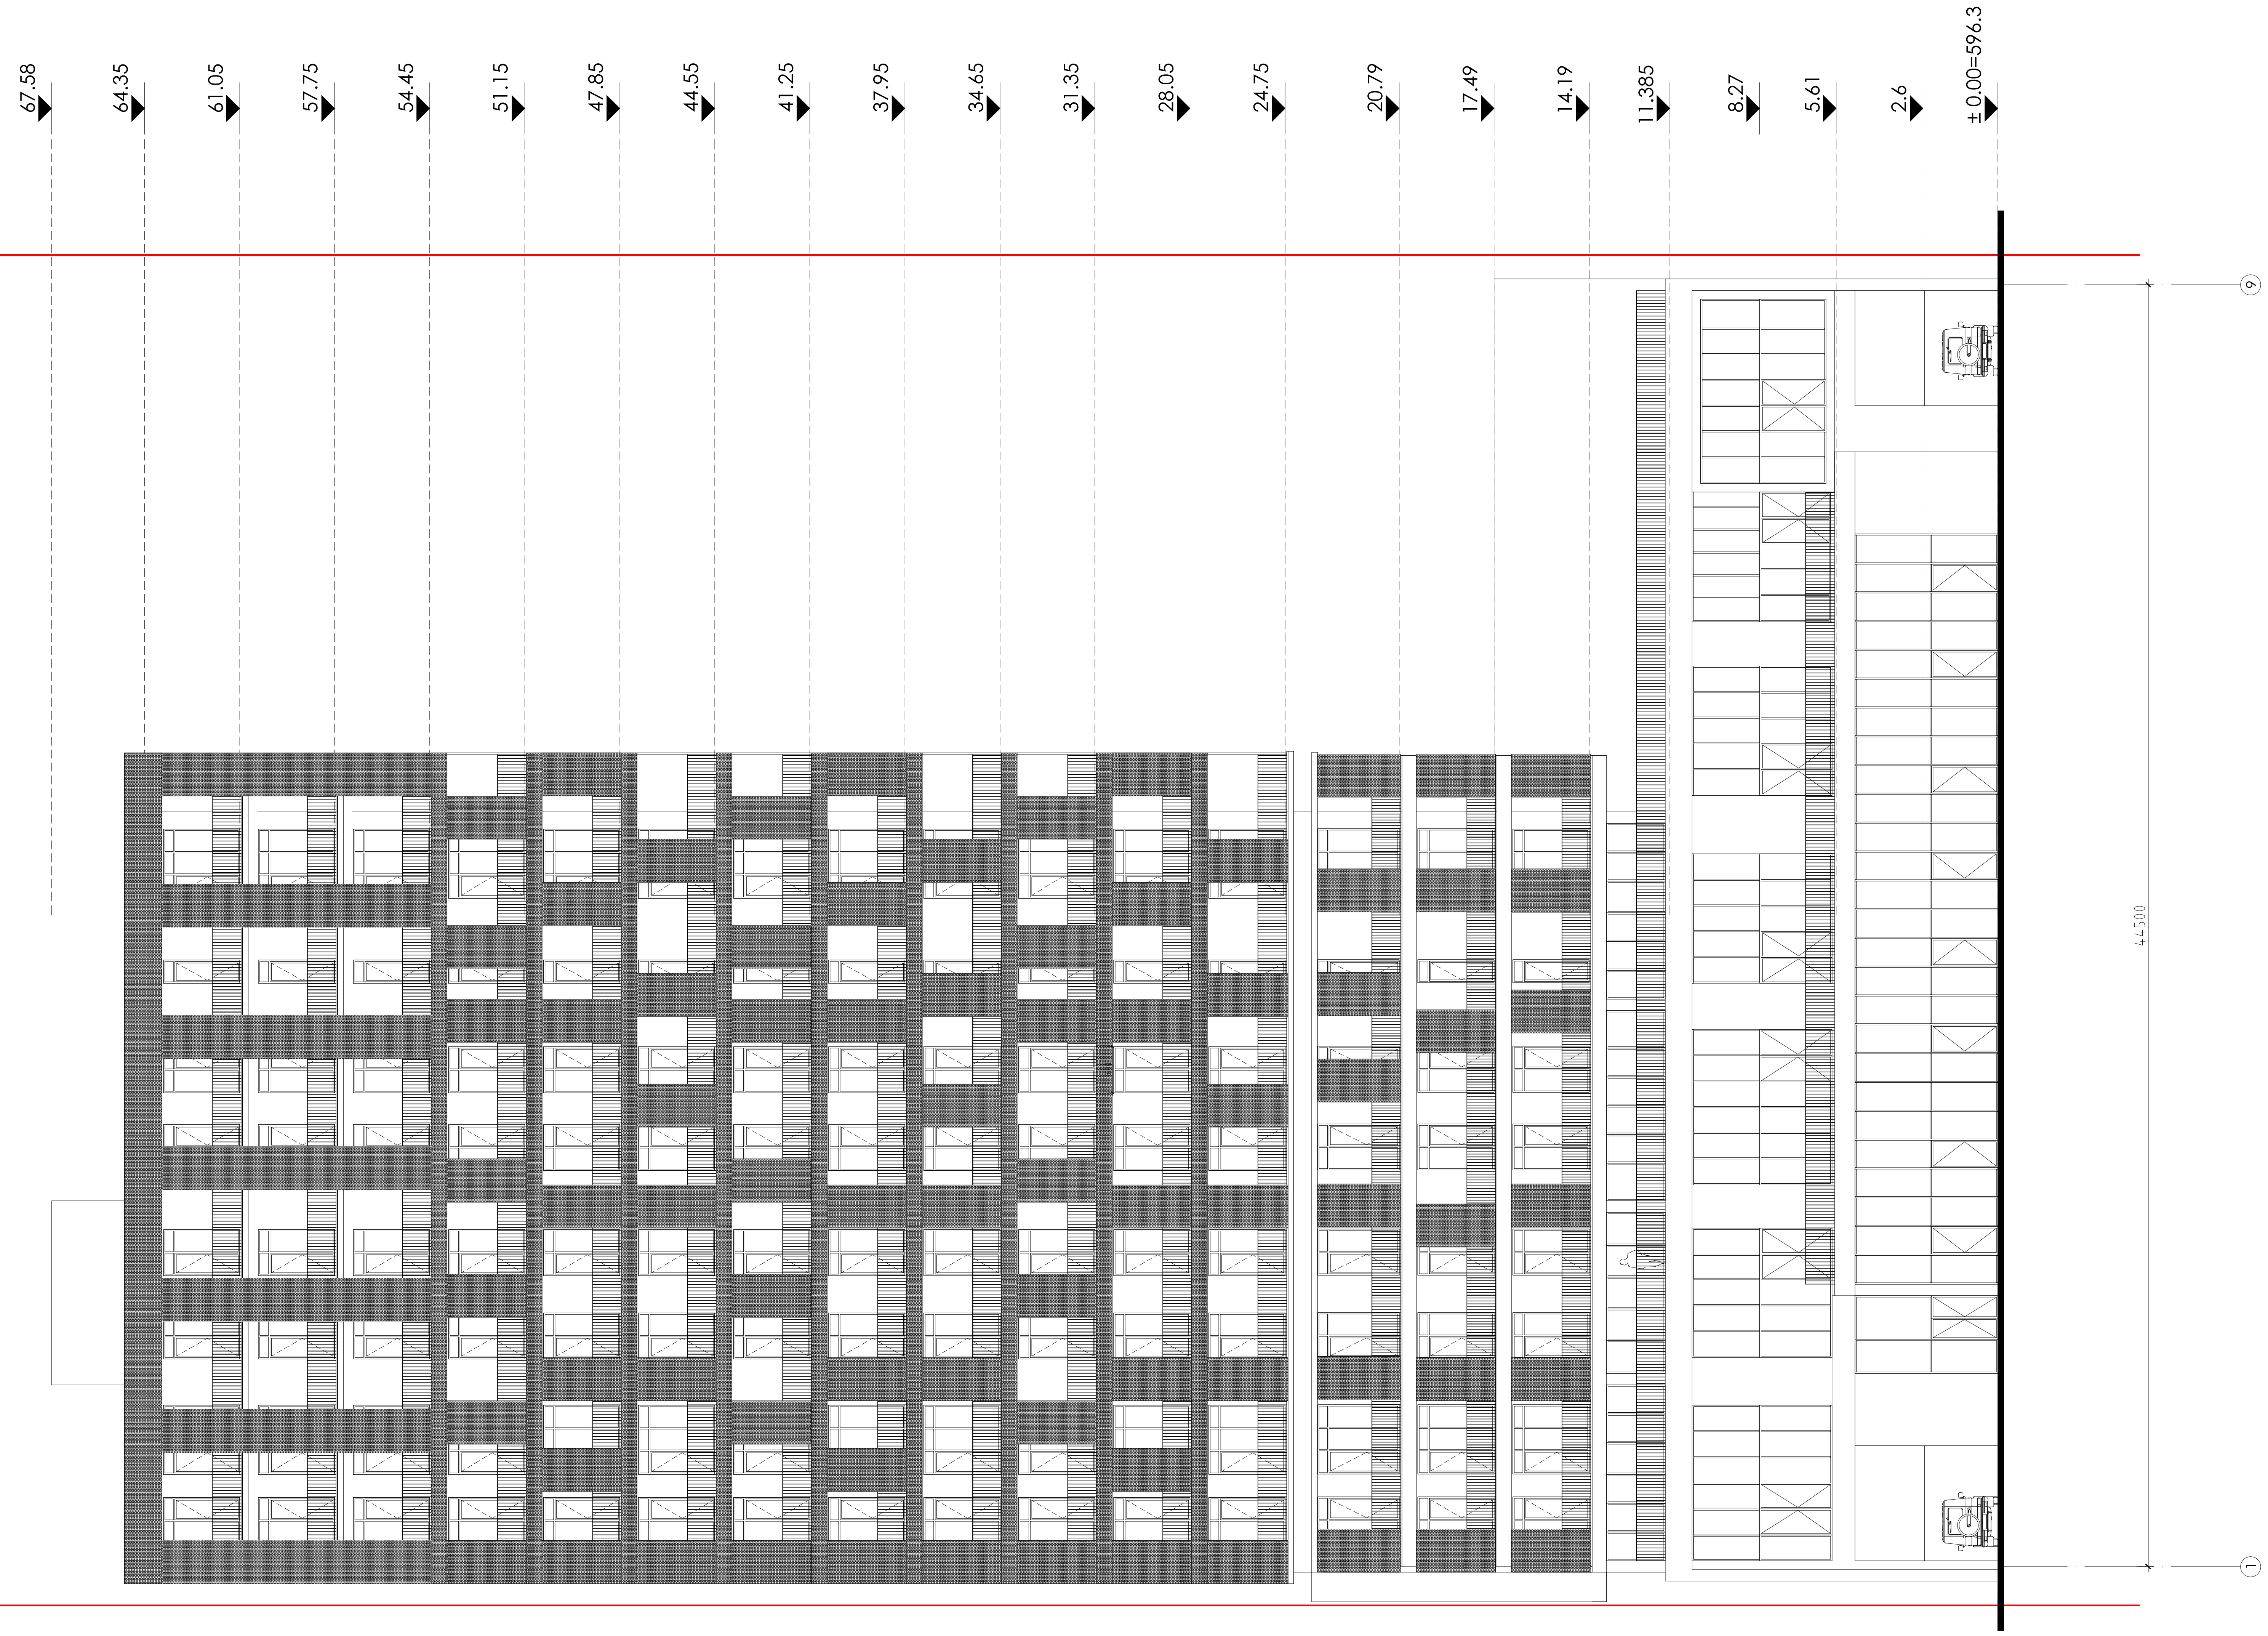

დაკვეთა	CAD FILE	ფორმატი	თარიღი
005.14	DWG	A2	2014

შესწორება:

შენიშვნა:

პირობითი აღნიშვნები:

ექსპლიკაცია:

ნახაზის დასახელება:

ფასადი ღერძებში 1-9

ობიექტის დასახელება:

მრავალფუნქციური შენობა

დამკვეთი:	შ.პ.ს. "სტატოტელი"
მისამართი:	თბილისი, ნუცუბიძის III მ/რ-ის ბოლოს

თანამდებობა	ხელმოწერა	გვარი
დირექტორი		ვ.აბრამიშვილი
არქიტექტორი		ა. კაციტაძე
არქიტექტორი		დ. ავალიშვილი

D M A R K
A R C H I
T E C T U
R A L C O
M P A N Y

შ.პ.ს. "დემარკ"-ი
არქიტექტურული კომპანია
TEL. (+995 32) 219 33 34
(+995 32) 219 55 12

სტადია	მასშტაბი	ფურცელი	ფურცლები	ვარიანტი
პ.	1-100	ა-26	43	ა

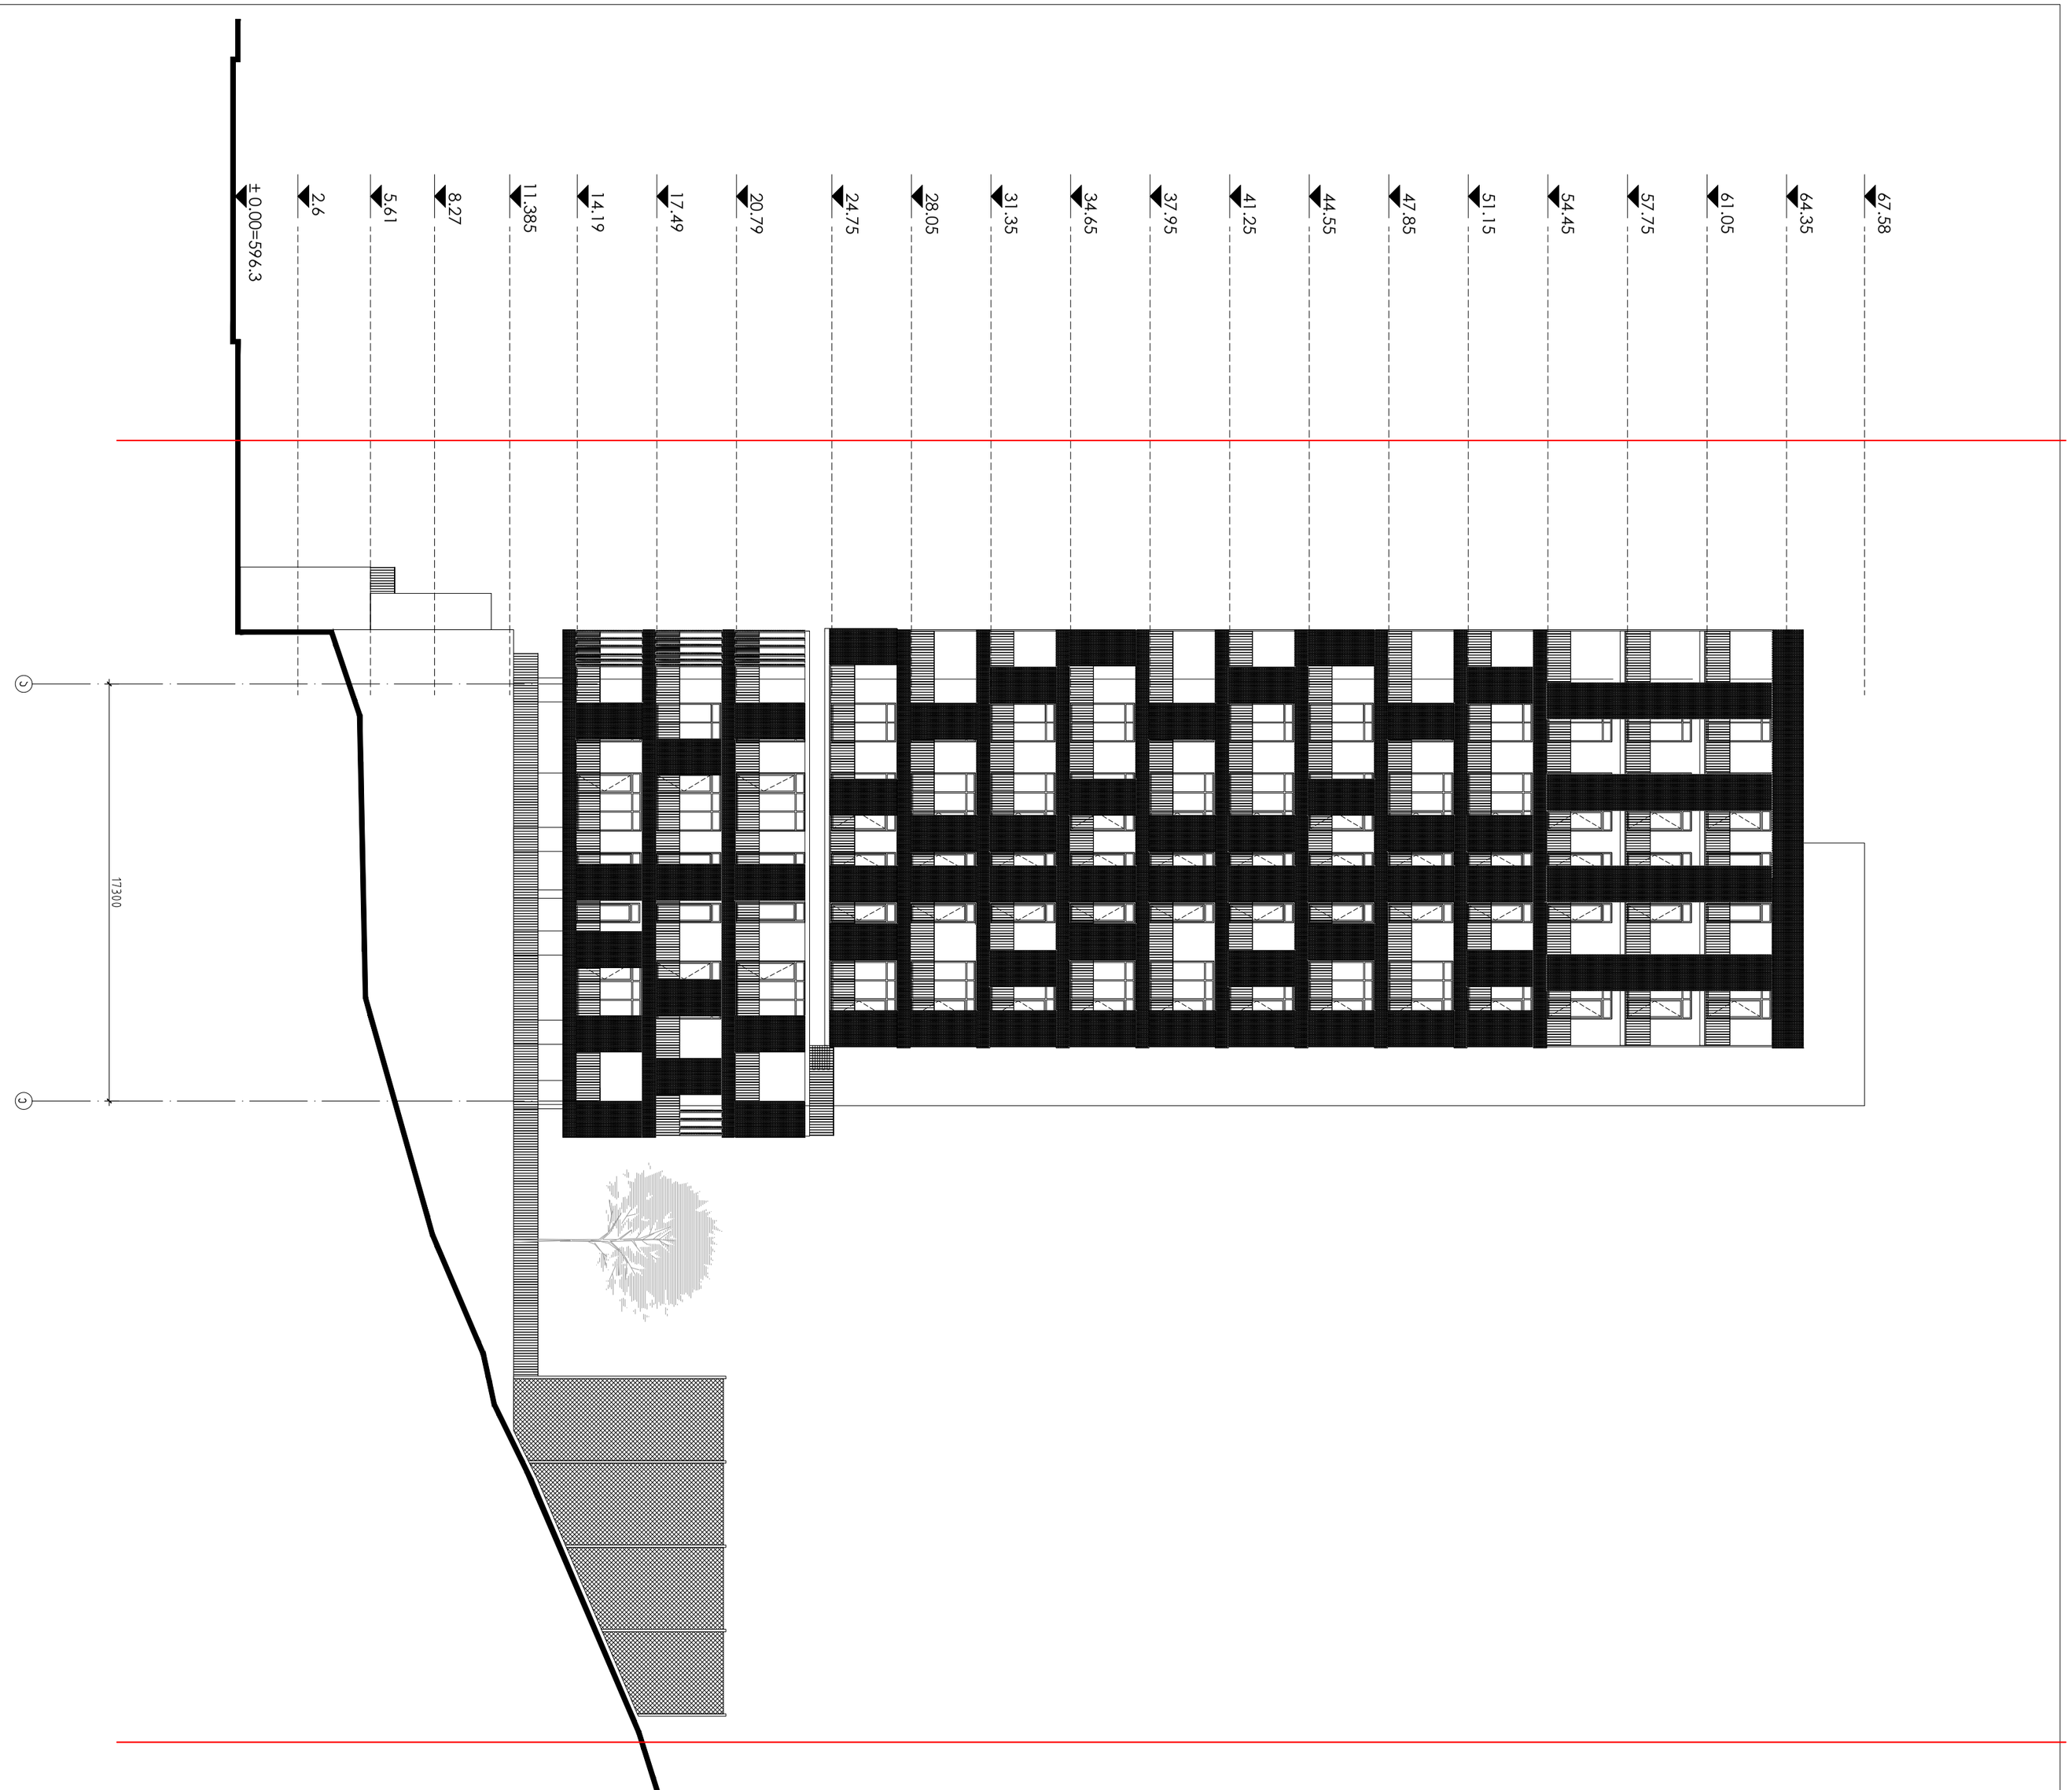




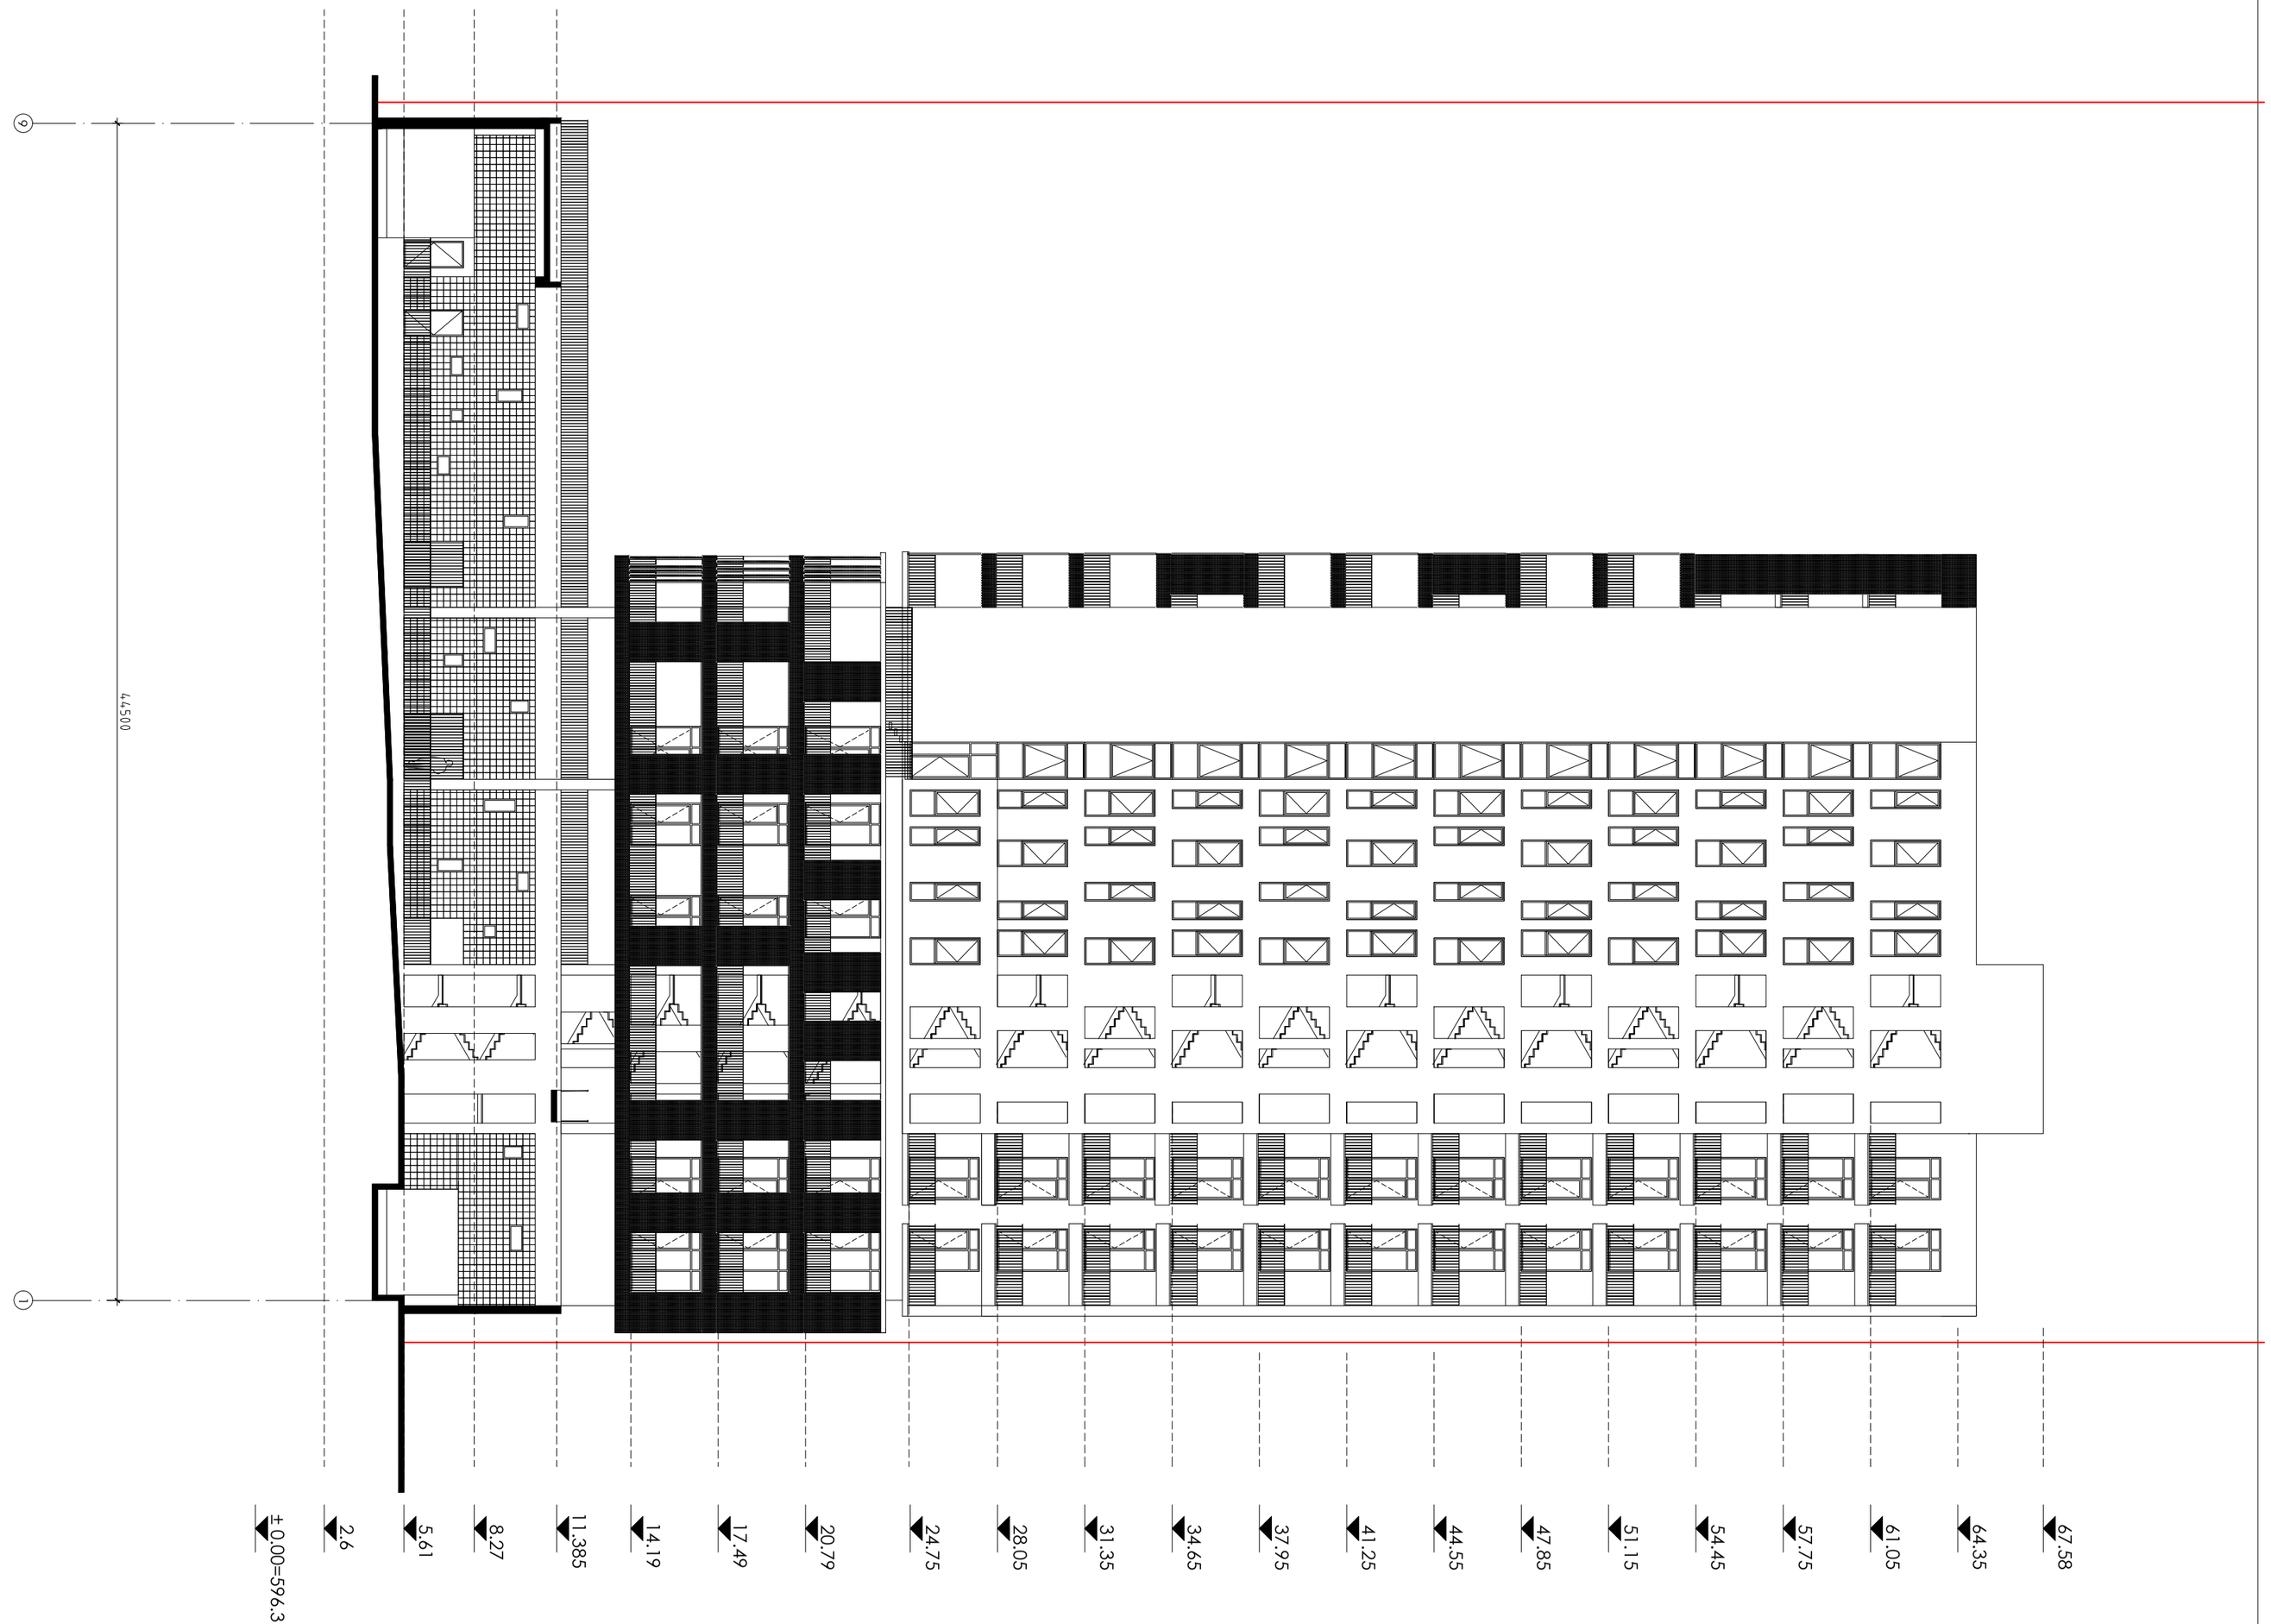


D M A R K
A R C H I
T E C T U
R A L C O
M P A N Y







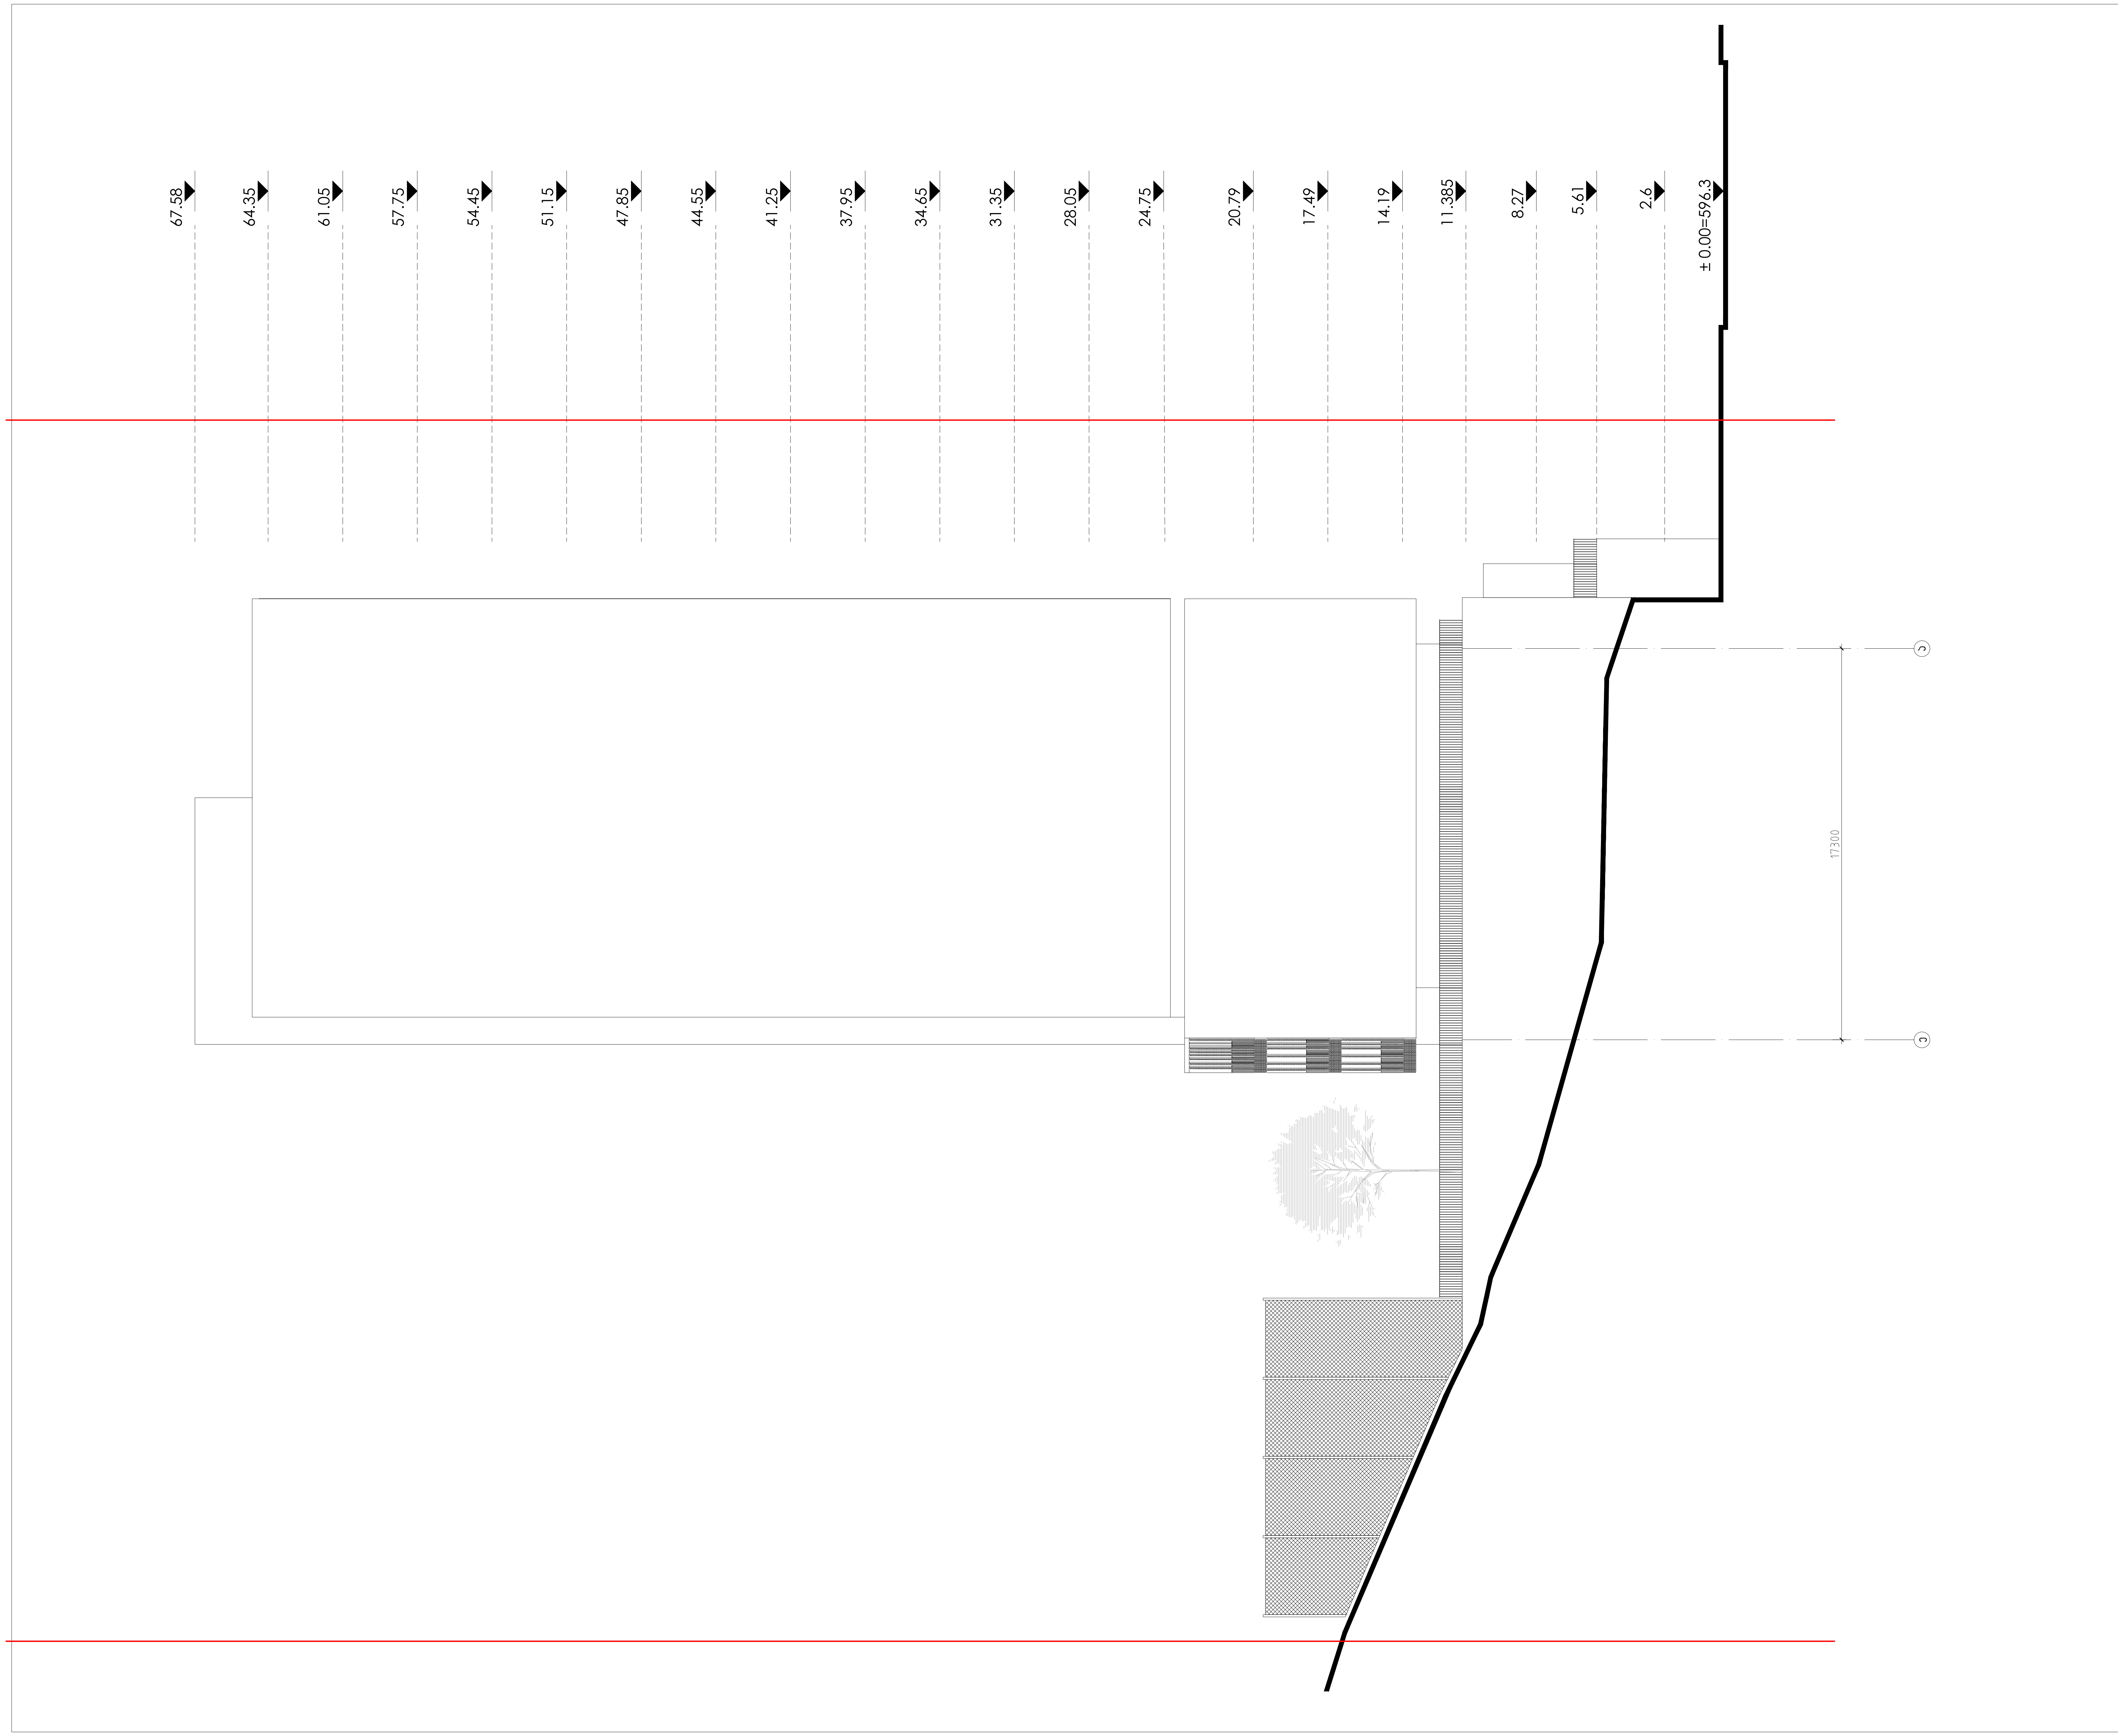

დაკვეთა	CAD FILE	ფორმატი	თარიღი
005.14	DWG	A2	2014

შესწორება:

შენიშვნა:

პირობითი აღნიშვნები:

ექსპლიკაცია:

ნახაზის დასახელება:

ფასადი ღერძებში ე-ა

ობიექტის დასახელება:

მრავალფუნქციური შენობა

დამკვეთი:	შ.პ.ს. "სტატოტელი"
მისამართი:	თბილისი, ნუცუბიძის III მ/რ-ის ბოლოს

თანამდებობა	ხელმოწერა	გვარი
დირექტორი		ვ.აბრამიშვილი
არქიტექტორი		ა. კაციტაძე
არქიტექტორი		დ. ავალიშვილი

D M A R K
A R C H I
T E C T U
R A L C O
M P A N Y

შ.პ.ს. "დემარკ"-ი
არქიტექტურული კომპანია
TEL. (+995 32) 219 33 34
(+995 32) 219 55 12

სტადია	მასშტაბი	ფურცელი	ფურცლები	ვარიანტი
პ.	1-100	ა-31	43	ა

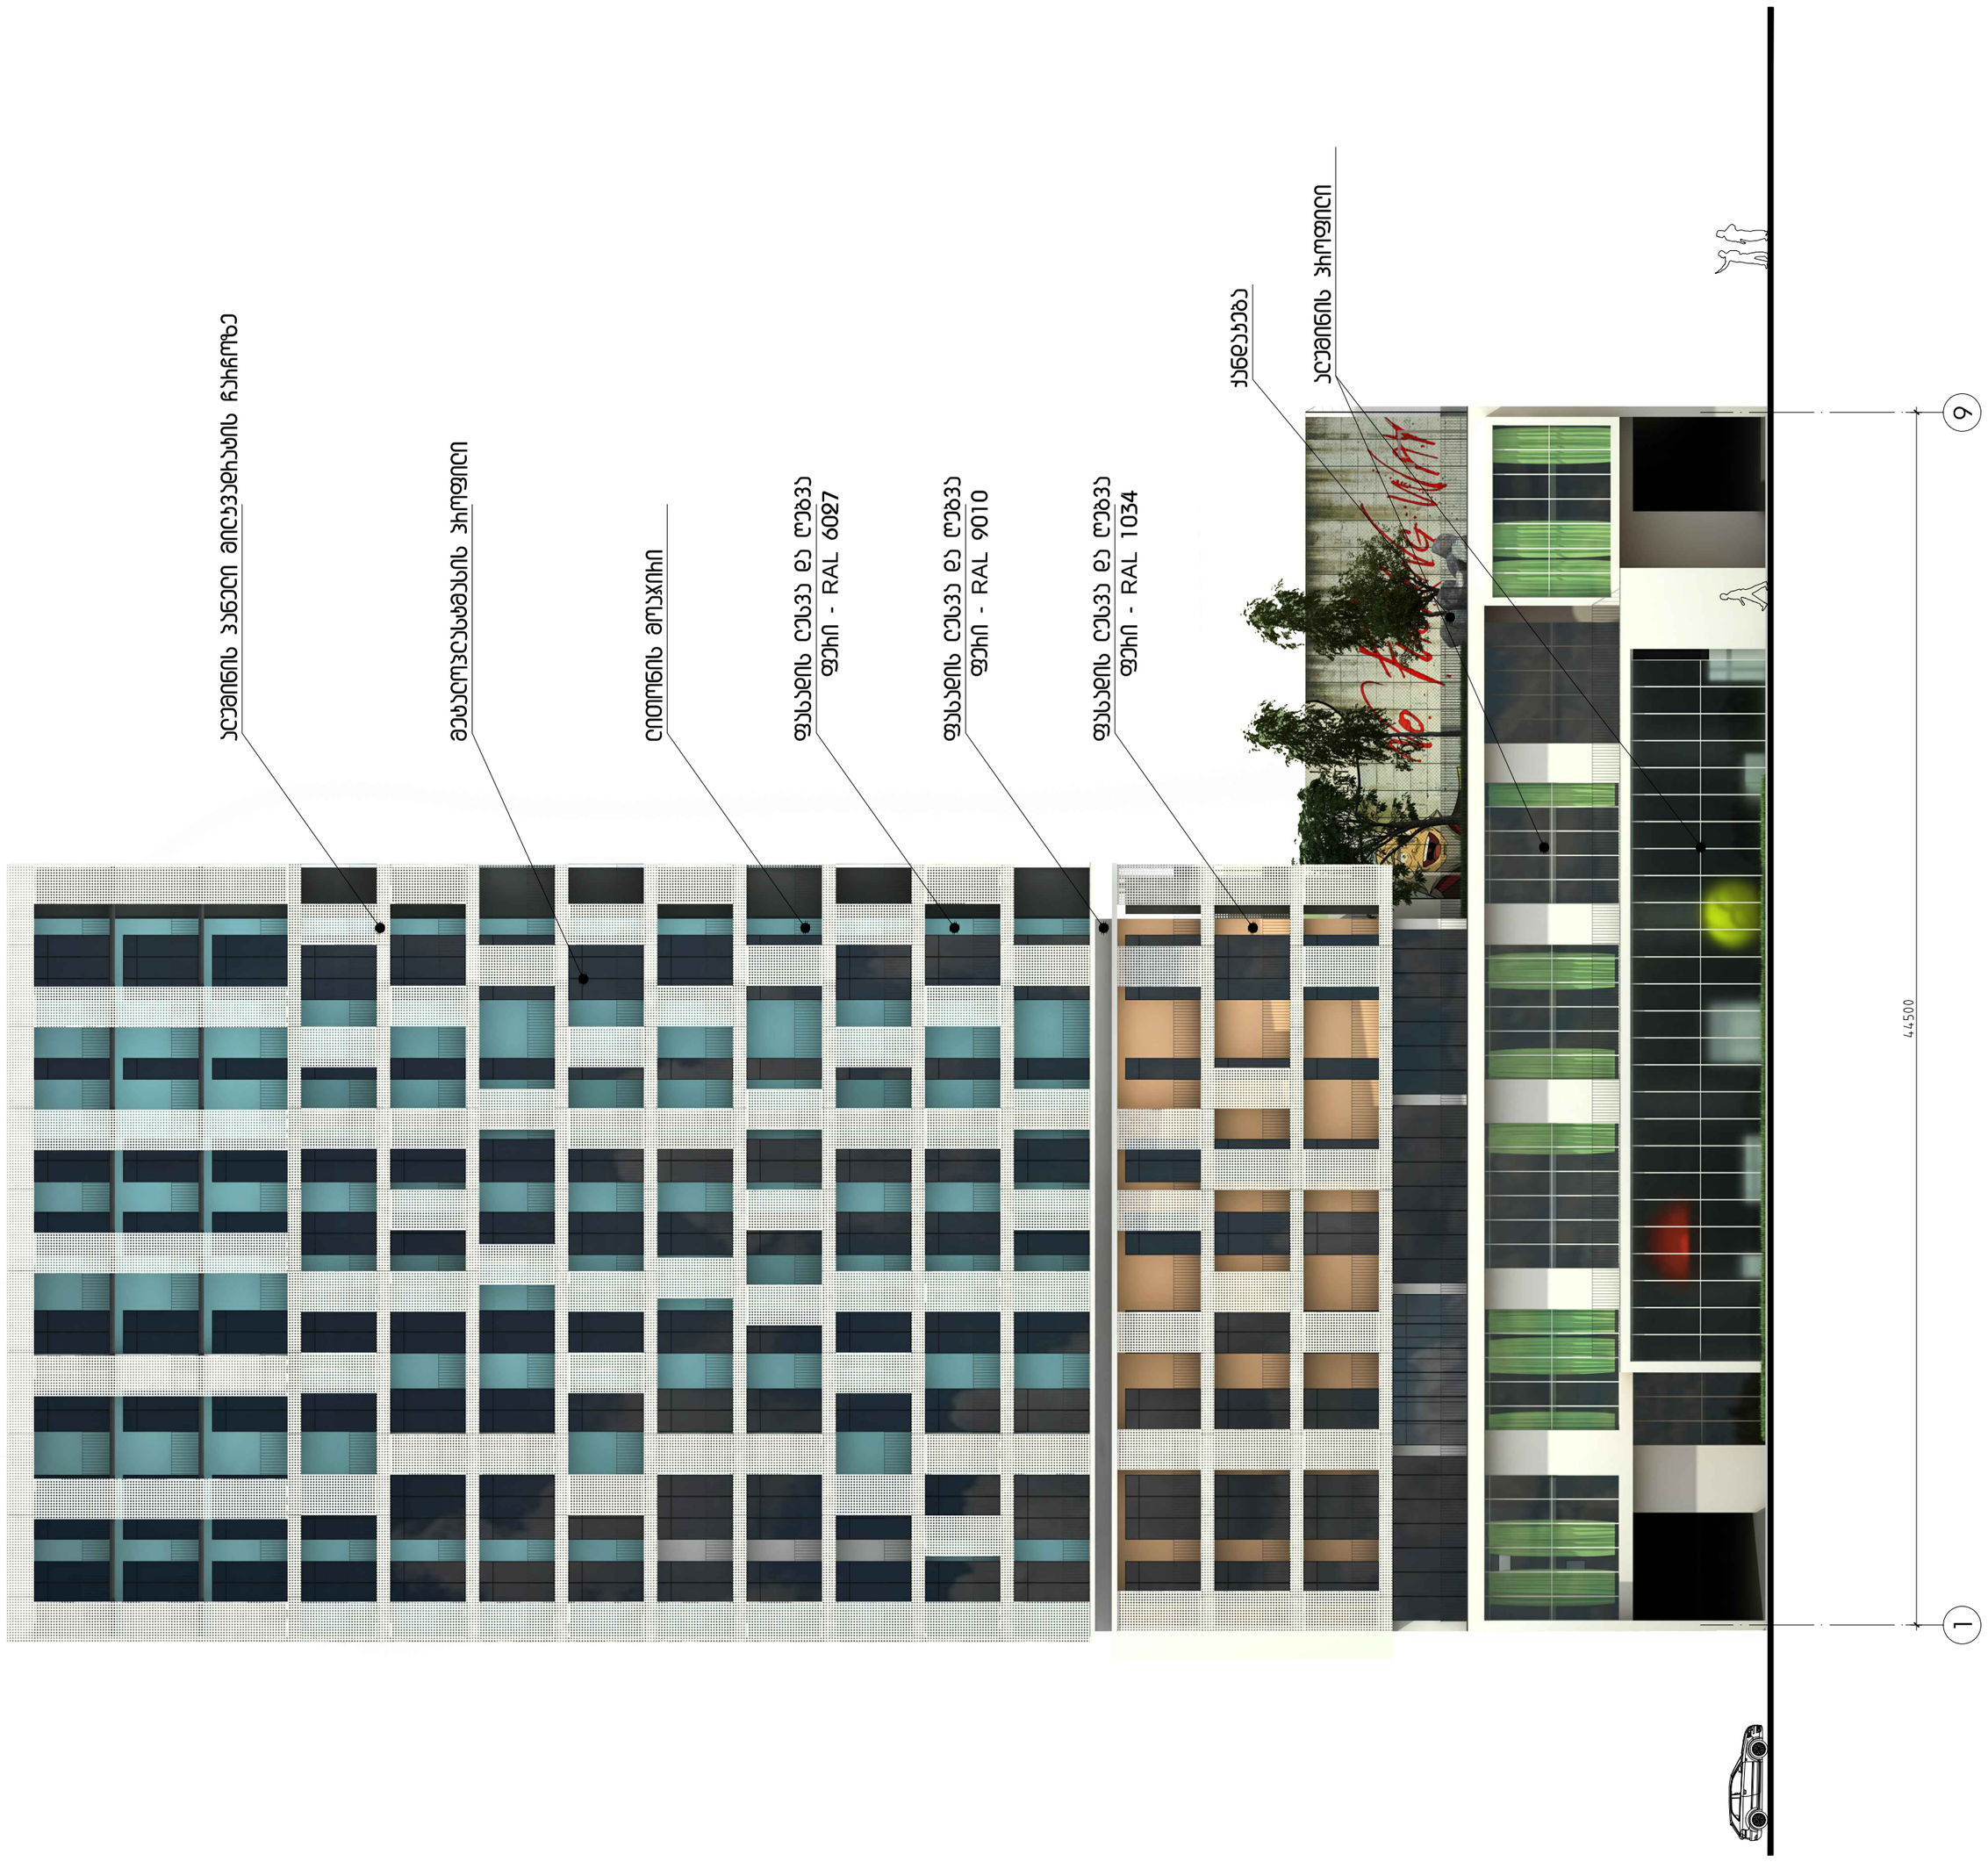

დაკვეთა	CAD FILE	ფორმატი	თარიღი
005.14	DWG	A2	2015

შესწორება:

შენიშვნა:

პირობითი აღნიშვნები:

ეჩაპლიკაცია:

ნახაზის დასახელება:

ფასადი ღერძებში 1-9

ობიექტის დასახელება:

მრავალფუნქციური შენობა

დამკვეთი:	შ.პ.ს. "ხატატელი"	
მისამართი:	თბილისი, ნუცუბიძის III მ/რ-ის ბოლოს	
თანამდებობა	ხელმოწერა	გვარი
დირექტორი		ვ.აბრამიშვილი
არქიტექტორი		ა. კაციტაძე
არქიტექტორი		დ. ავალიშვილი

D M A R K
A R C H I
T E C T U
R A L C O
M P A N Y

შ.პ.ს. "დემარკ"-ი
არქიტექტურული კომპანია
TEL. (+995 32) 219 33 34
(+995 32) 219 55 12

სტადია	მასშტაბი	ფურცელი	ფურცლები	ვარიანტი
პ.	1-100	ა-27	43	ა



დაკვეთა	CAD FILE	ფორმატი	თარიღი
005.14	DWG	A2	2015

შესწორება:

შენიშვნა:

პირობითი აღნიშვნები:

ეჩაფლებაცია:

ნახაზის დასახელება:

ფასადი ღერძებში ა-ე

ობიექტის დასახელება:

მრავალფუნქციური შენობა

დამკვეთი:	შ.პ.ს. "ხატატოტელი"	
ქსამართი:	თბილისი, ნუცუბიძის III მრ-ის ბოლოს	
თანამდებობა	ხელმოწერა	გვარი
დირექტორი		ჭაბრამიშვილი
არქიტექტორი		ა. კაციტაძე
არქიტექტორი		დ. აკალიშვილი

D M A R K A R C H I T E C T U R A L C O M P A N Y

შ.პ.ს. "დემარკ"-ი
არქიტექტურული კომპანია
TEL. (+995 32) 219 33 34
(+995 32) 219 55 12

სტადია	მასშტაბი	ფურცელი	ფურცლები	ვარიანტი
პ.	1-100	ა-29	43	ა