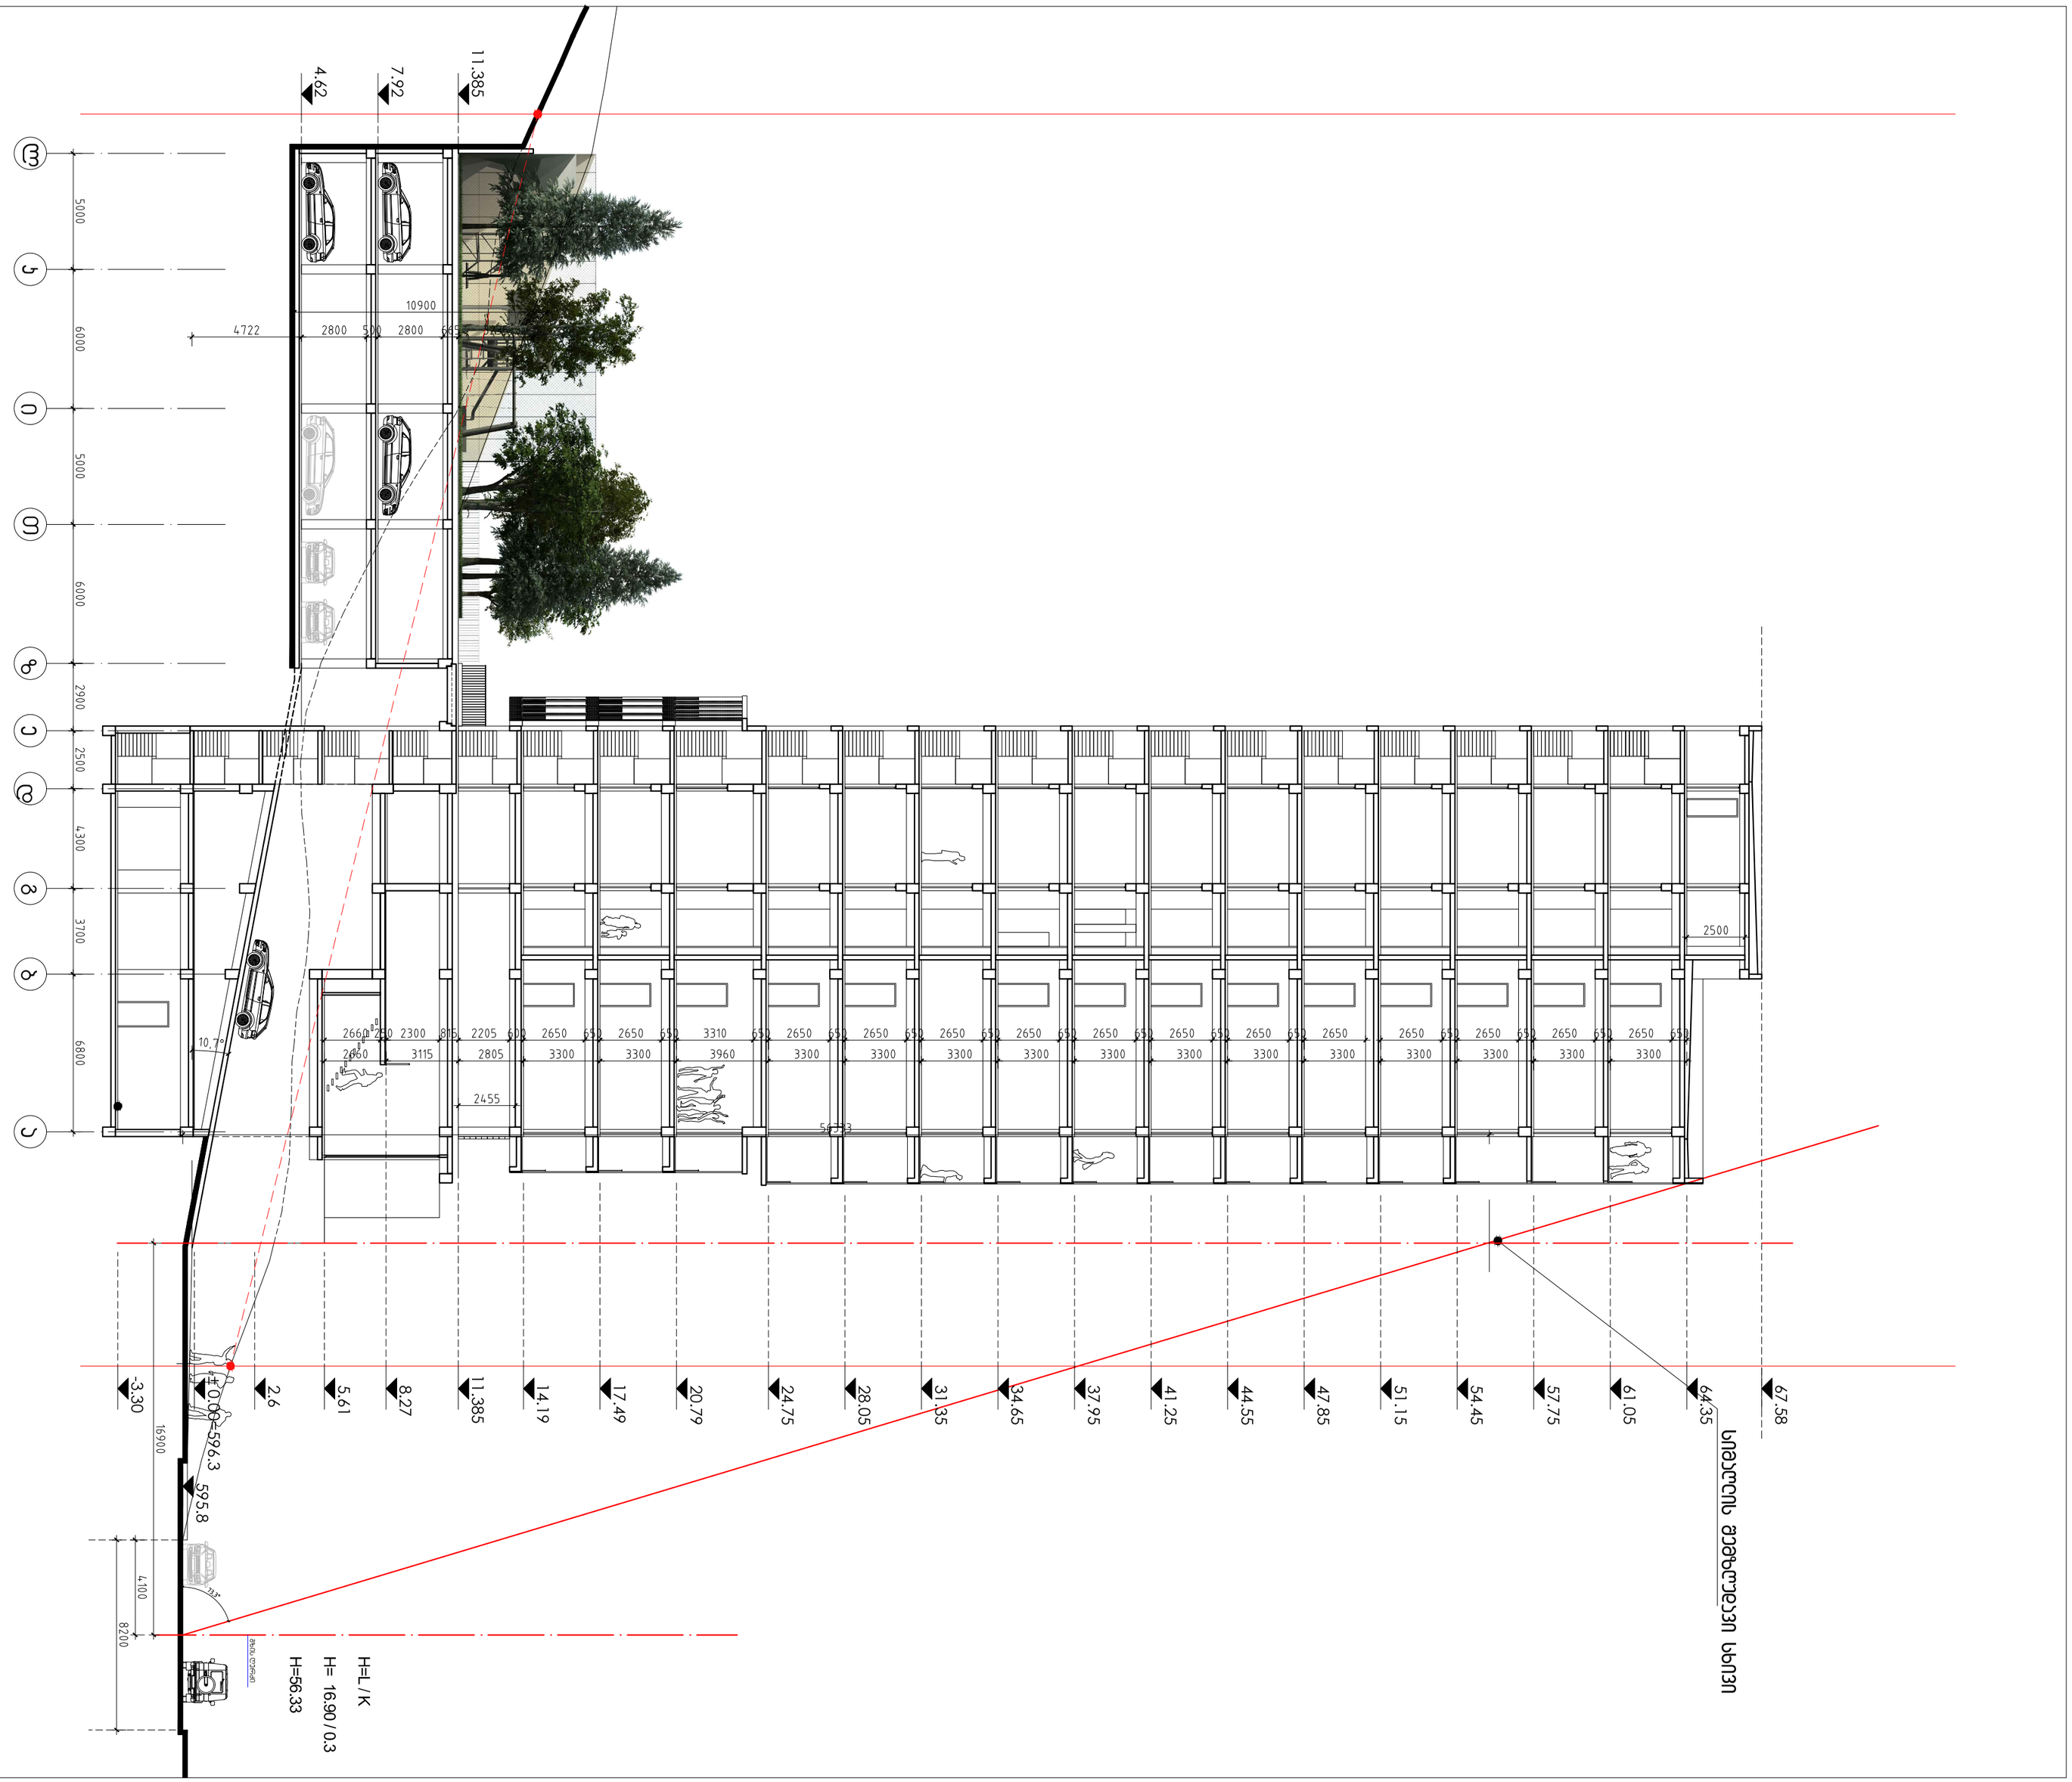


ობიექტის:	ვაკის პარკის სანაპირო გადასასვლელი ხიდის პროექტი
ეტაპი:	პროექტის ეკონომიკური ეფექტიანობის დასაბუთება
ნახაზის დასახელება:	ნახაზი 1-1
ობიექტის ადგილმდებარეობა:	
პროექტის ავტორი:	შპს "ტექნიკური ცენტრი"