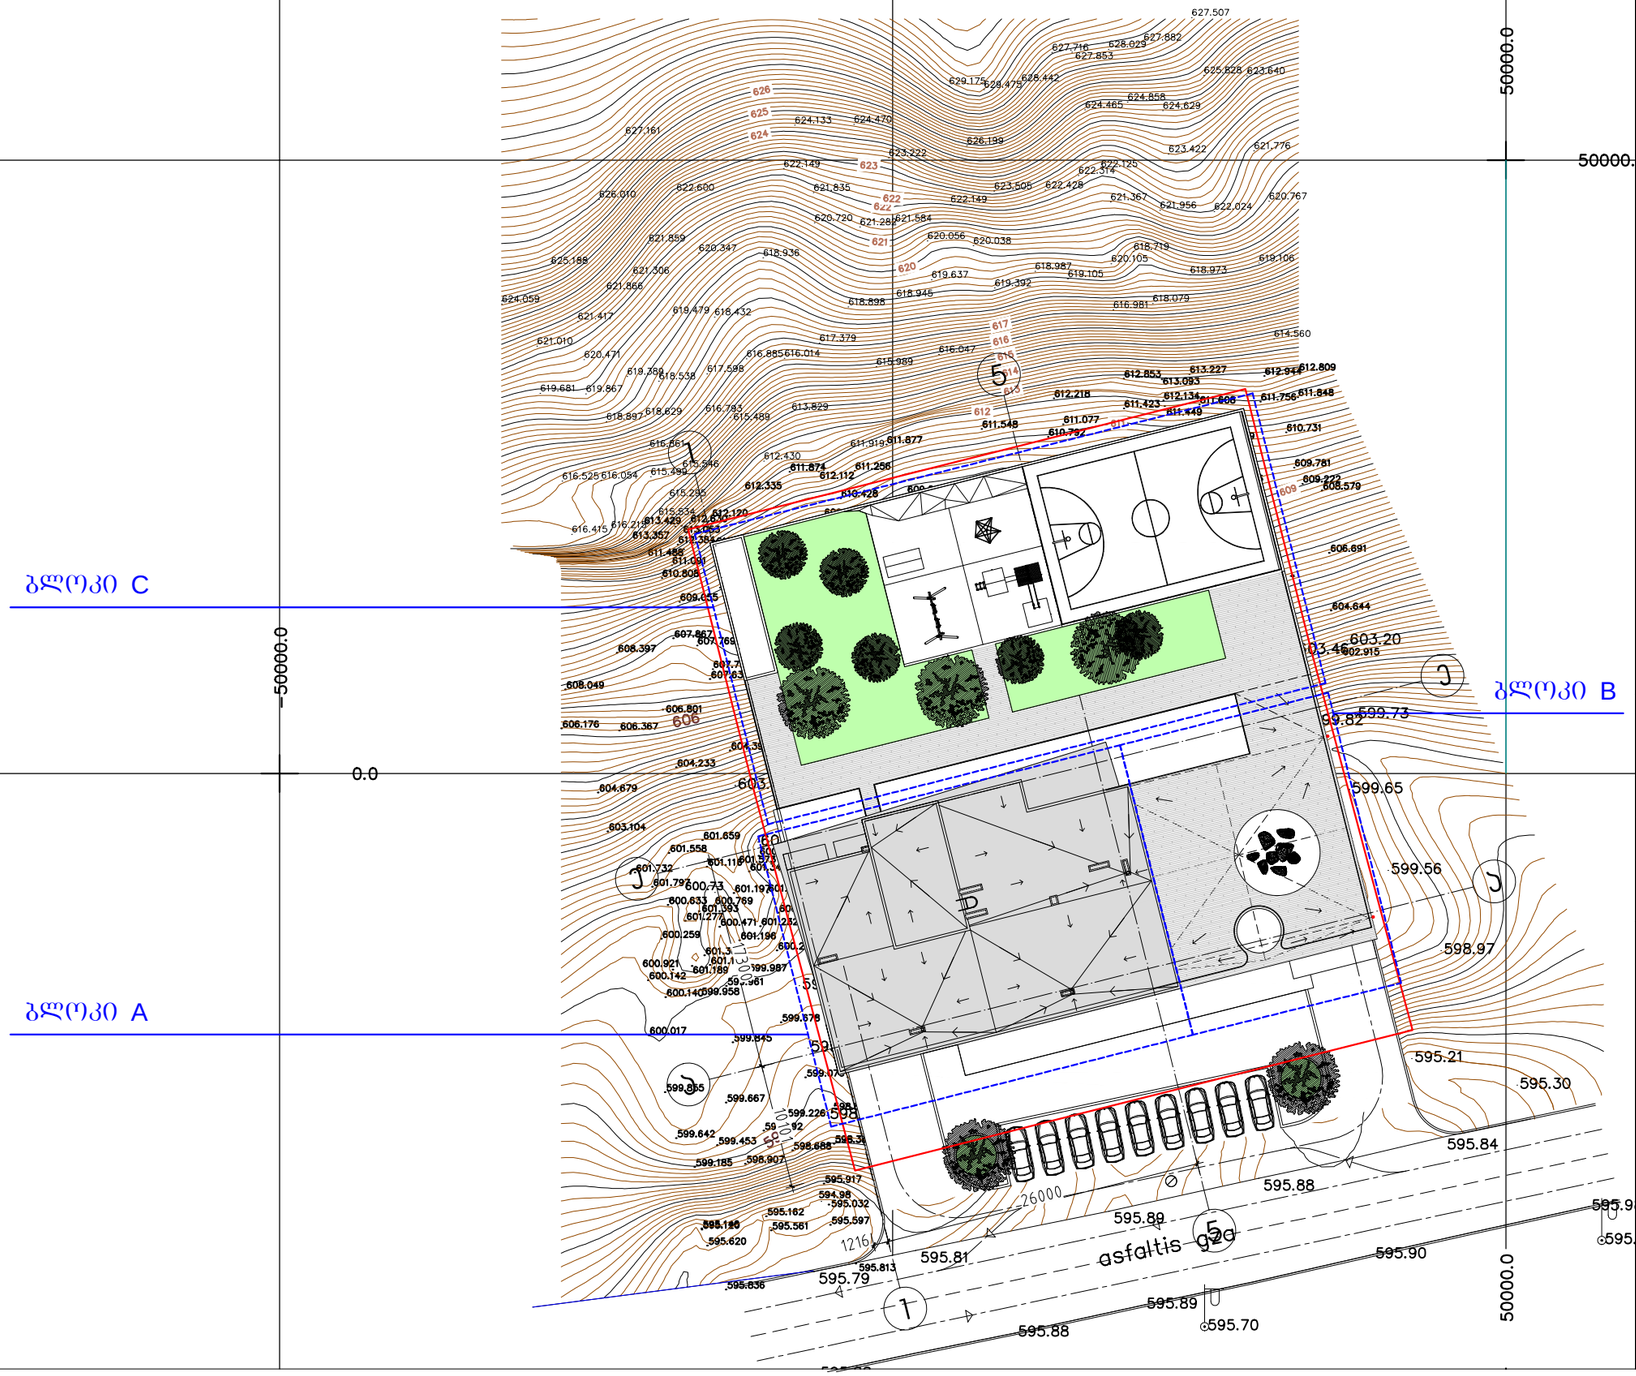
50000.0
50000.
0.0
50000.0
ბლოკი C
ბლოკი B
ბლოკი A
asfaltis safa
26000
1216
627.507
627.716
628.023
627.882
627.853
629.175
628.475
628.442
625.828
623.640
624.858
624.465
624.629
624.133
624.470
627.161
623.222
626.199
623.422
621.776
622.149
622.125
622.314
626.010
622.600
621.835
623.505
622.428
622.149
621.367
621.956
622.024
620.767
620.730
621.284
621.584
621.859
620.347
620.056
620.038
618.719
625.188
618.936
620.105
621.306
618.987
618.973
618.106
621.866
619.637
619.105
619.392
624.059
618.945
618.895
616.981
618.079
621.412
618.479
618.432
614.560
621.010
617.379
620.471
616.885
616.014
616.047
615.989
618.286
618.538
617.598
619.681
619.967
618.897
618.629
616.783
615.489
613.829
612.853
613.227
612.944
613.093
612.809
612.218
612.134
611.608
611.423
611.756
611.848
611.548
611.077
610.731
610.767
611.877
611.919
612.430
611.874
611.256
612.112
610.428
612.335
609.781
609.222
608.579
616.525
616.054
615.499
615.298
615.534
612.120
613.429
613.357
611.485
611.031
610.808
609.055
606.691
604.644
607.867
607.765
608.397
608.049
606.801
606
606.176
606.367
604.233
604.679
603.104
603.20
602.915
599.73
599.82
599.65
599.56
598.97
595.21
595.30
595.84
595.88
595.89
595.90
595.81
595.79
595.70
595.88
595.9
595.
595.813
595.636
595.620
595.597
595.561
595.162
595.032
594.998
595.917
599.907
599.185
598.907
598.655
599.453
599.642
599.667
599.855
599.226
599.845
599.678
600.017
600.140
599.958
600.142
600.921
599.987
600.259
600.471
600.631
600.769
600.733
601.732
601.792
601.659
601.558
601.111
601.197
601.242
601.196
601.189
601.127
601.194
601.3
600.2
59
59
59