საქართველოს
ქ. თბილისის მერია
სსიპ თბილისის არქიტექტურის სამსახური

ქ. თბილისში, დიდუბე-ჩუღურეთის რაიონი, ხოშარაულის ქუჩა №30-ში, შპს "ნიუ აუტო მოტორსი"–ს საკუთრებაში არსებული 2181 და 1673 კვ.მ არასასოფლო-სამეურნეო დანიშნულების მიწის ნაკვეთების ბ ე ბ მ ა

სამსახურის უფროსი
/მ. კენულარია/.

სიტუაციური სქემა
მ 1:5000

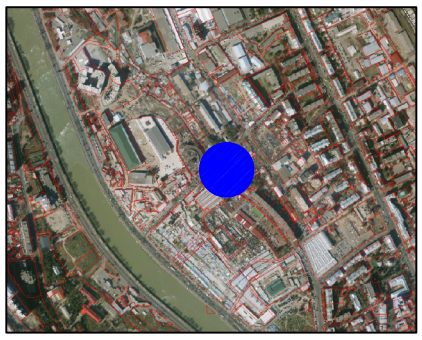

მიწის ნაკვეთის გამოყენების პირობების მომზადების განყოფილება		
განყოფილების უფროსი:		ნ. გვენცაძე
მთავარი სპეციალისტი:		
საინვესტიციო განყოფილება		
განყოფილების უფროსი:		ლ.მელღვინიშვილი
მთავარი სპეციალისტი:		
მიწის ნაკვეთის ფუნქცია და ქალაქმშენებლობითი პირობების პარამეტრები		

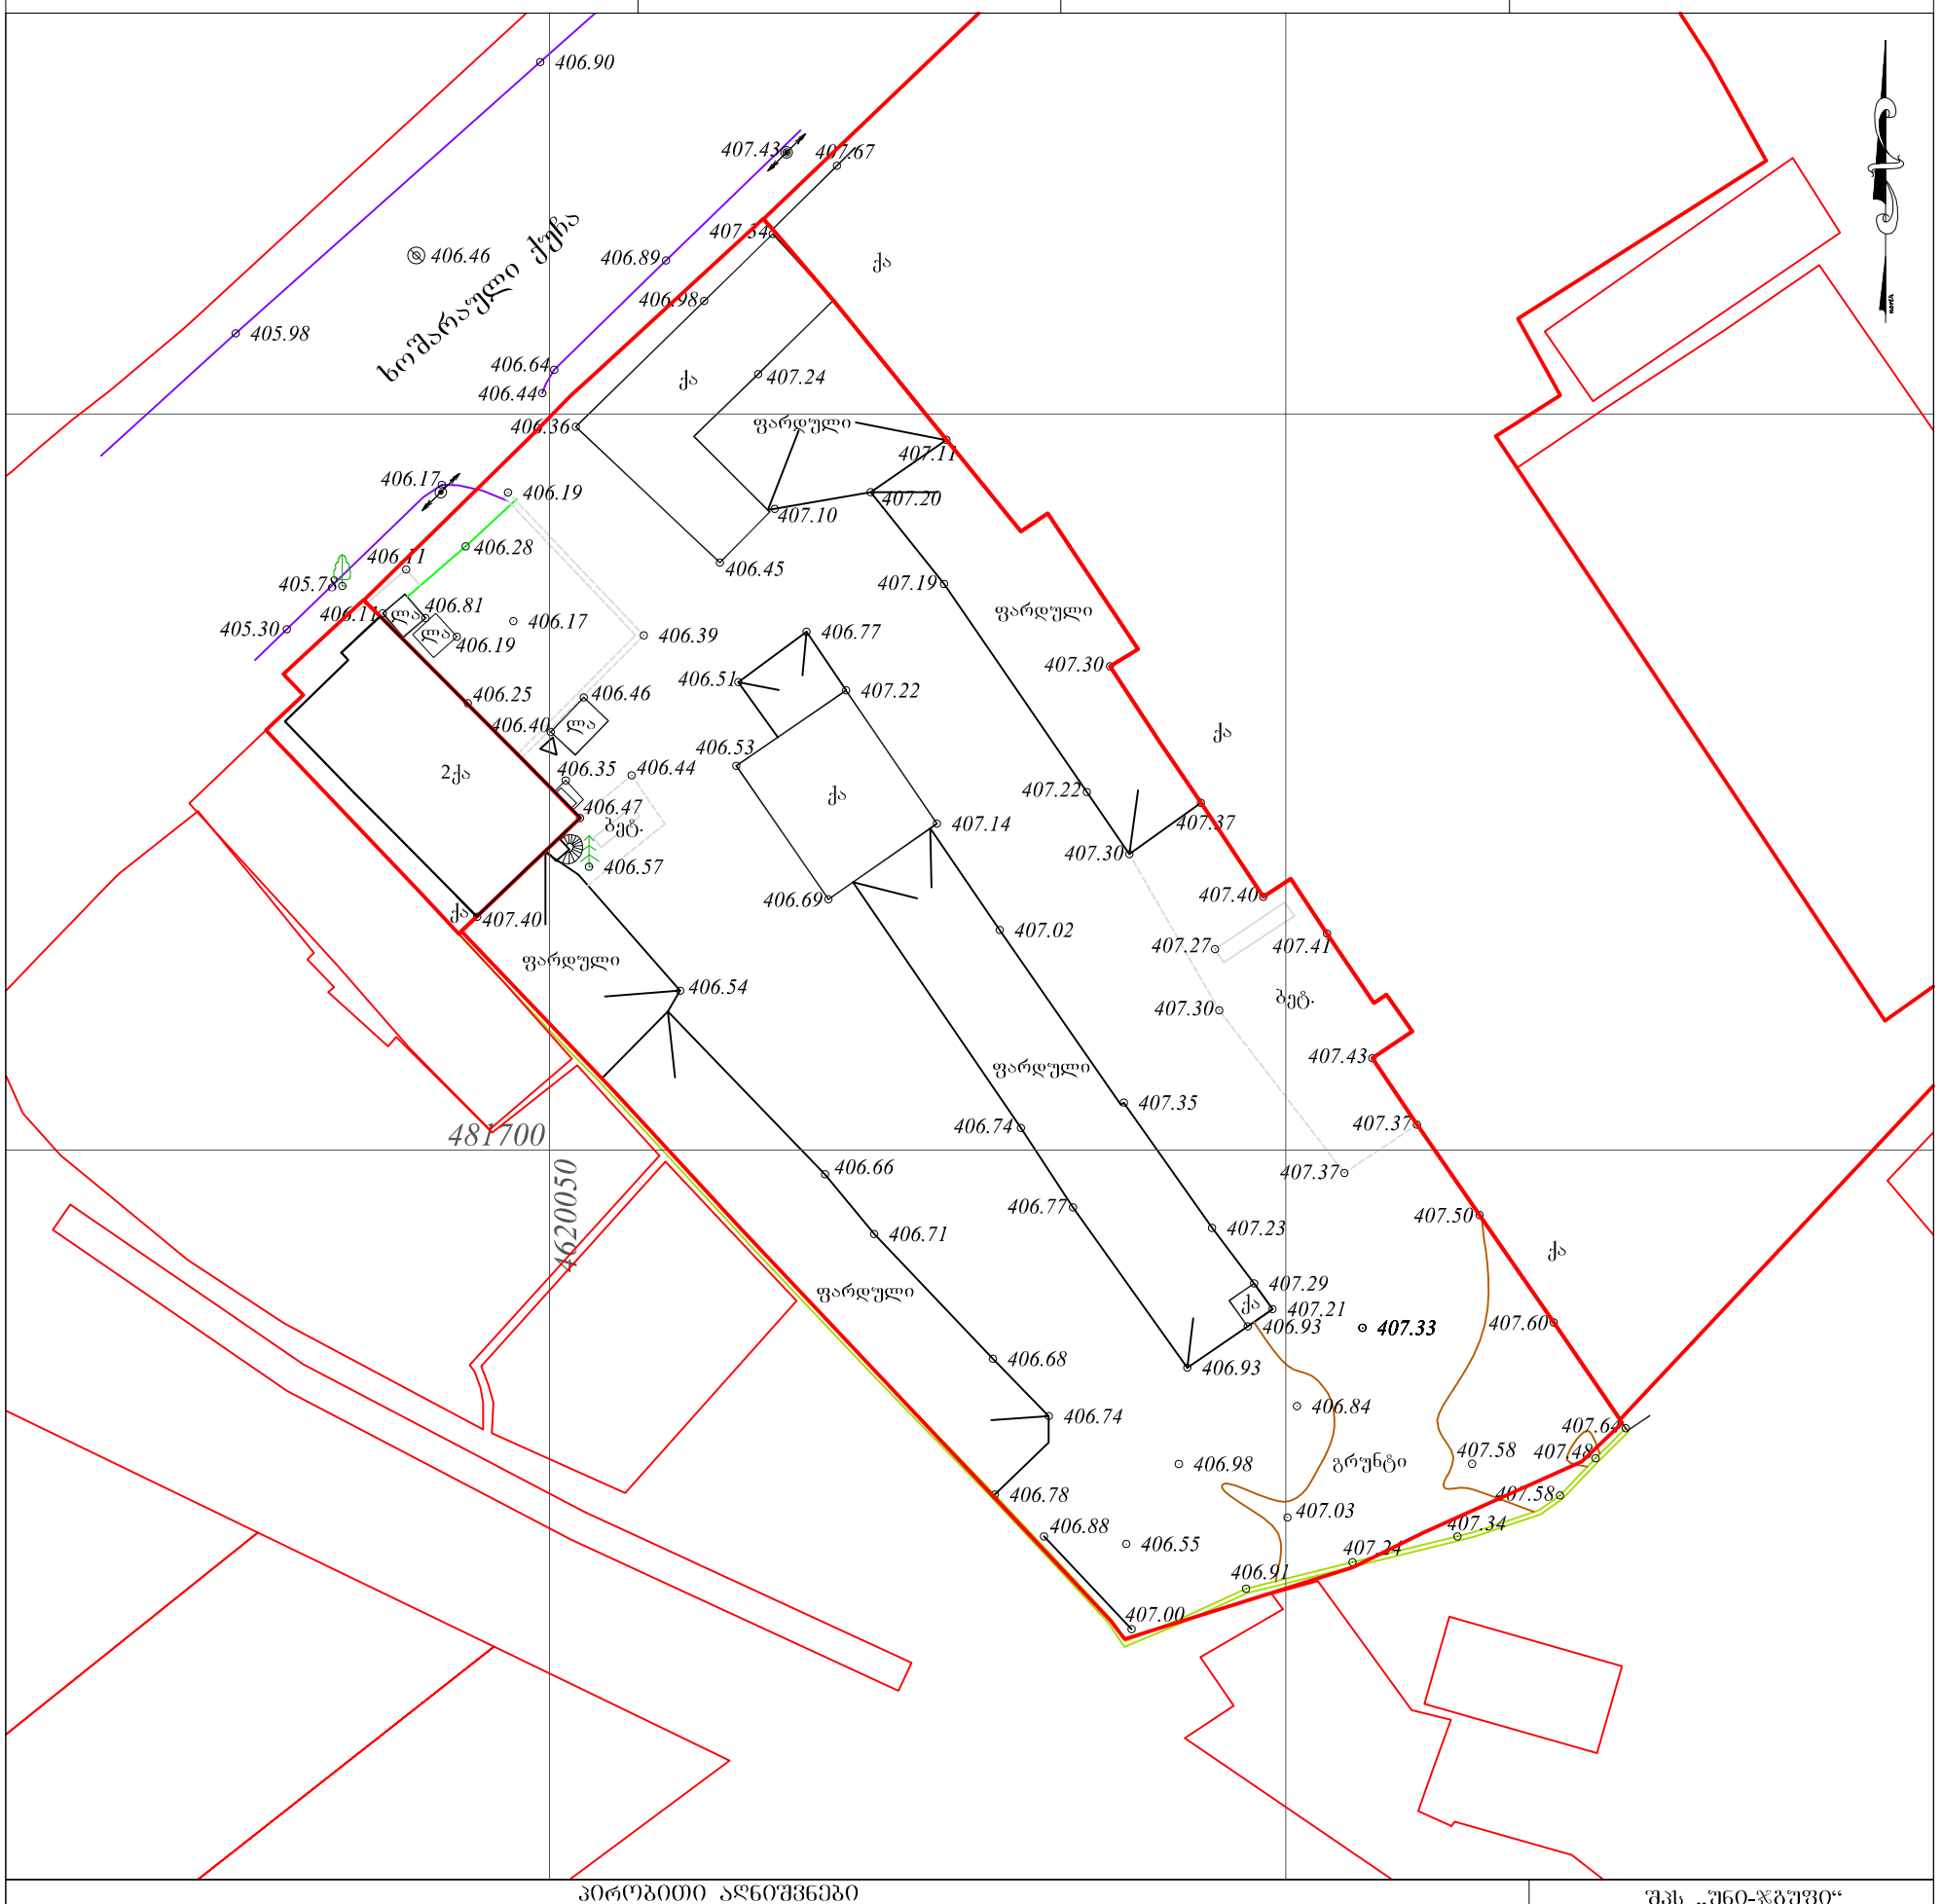

პირობითი აღნიშვნები
WGS 84–ის კოორდინატთა სისტემის UTM პროექცია

- საცხოვრებელი შენობა
- არასაცხოვრებელი შენობა
- ფარდული
- სათბური
- დანგრეული შენობა
- რეზერვუარი
- ბუნკერი
- ხიდი
- ბორდიური
- ასფალტის გზა
- გრუნტის გზა
- რკინიგზა
- მთავარი იზოჰიფსი
- იზოჰიფსი სიმაღლით
- ქვის ღობე
- ლითონის ღობე
- ბეტონის ღობე
- მავთულბადის ღობე
- გაზი
- წყალი
- ნაყარი მიწა
- ჩამოქრილი გრუნტი
- კონტურული ხაზი
- ქარსაცავი ზოლი
- ცოცხალი ღობე
- მიწის ნაკვეთის საზღვარი
- ტრანსფორმატორი, ელ. ქსესადგური
- ხეები, პალმა, ბუჩქი
- ბოძები
- განათების ელ. ბოძი
- ონკანი, სათვალთვალო ჭა
- ანძა, ანტენა

შპს „უნი-ჯგუფი“
თბილისი, ხვიჩიას ქ. №17

დირექტორი		ზ. კაპანაძე
აზომა		შპს "კორს პოინტი"
დახაზა		შპს "კორს პოინტი"
დამკვეთი		შპს "ნიუ აუტო მოტორსი"
მ 1:500		2015 წ.