I სართულის იატაკების გეგმა
მ. 1:100

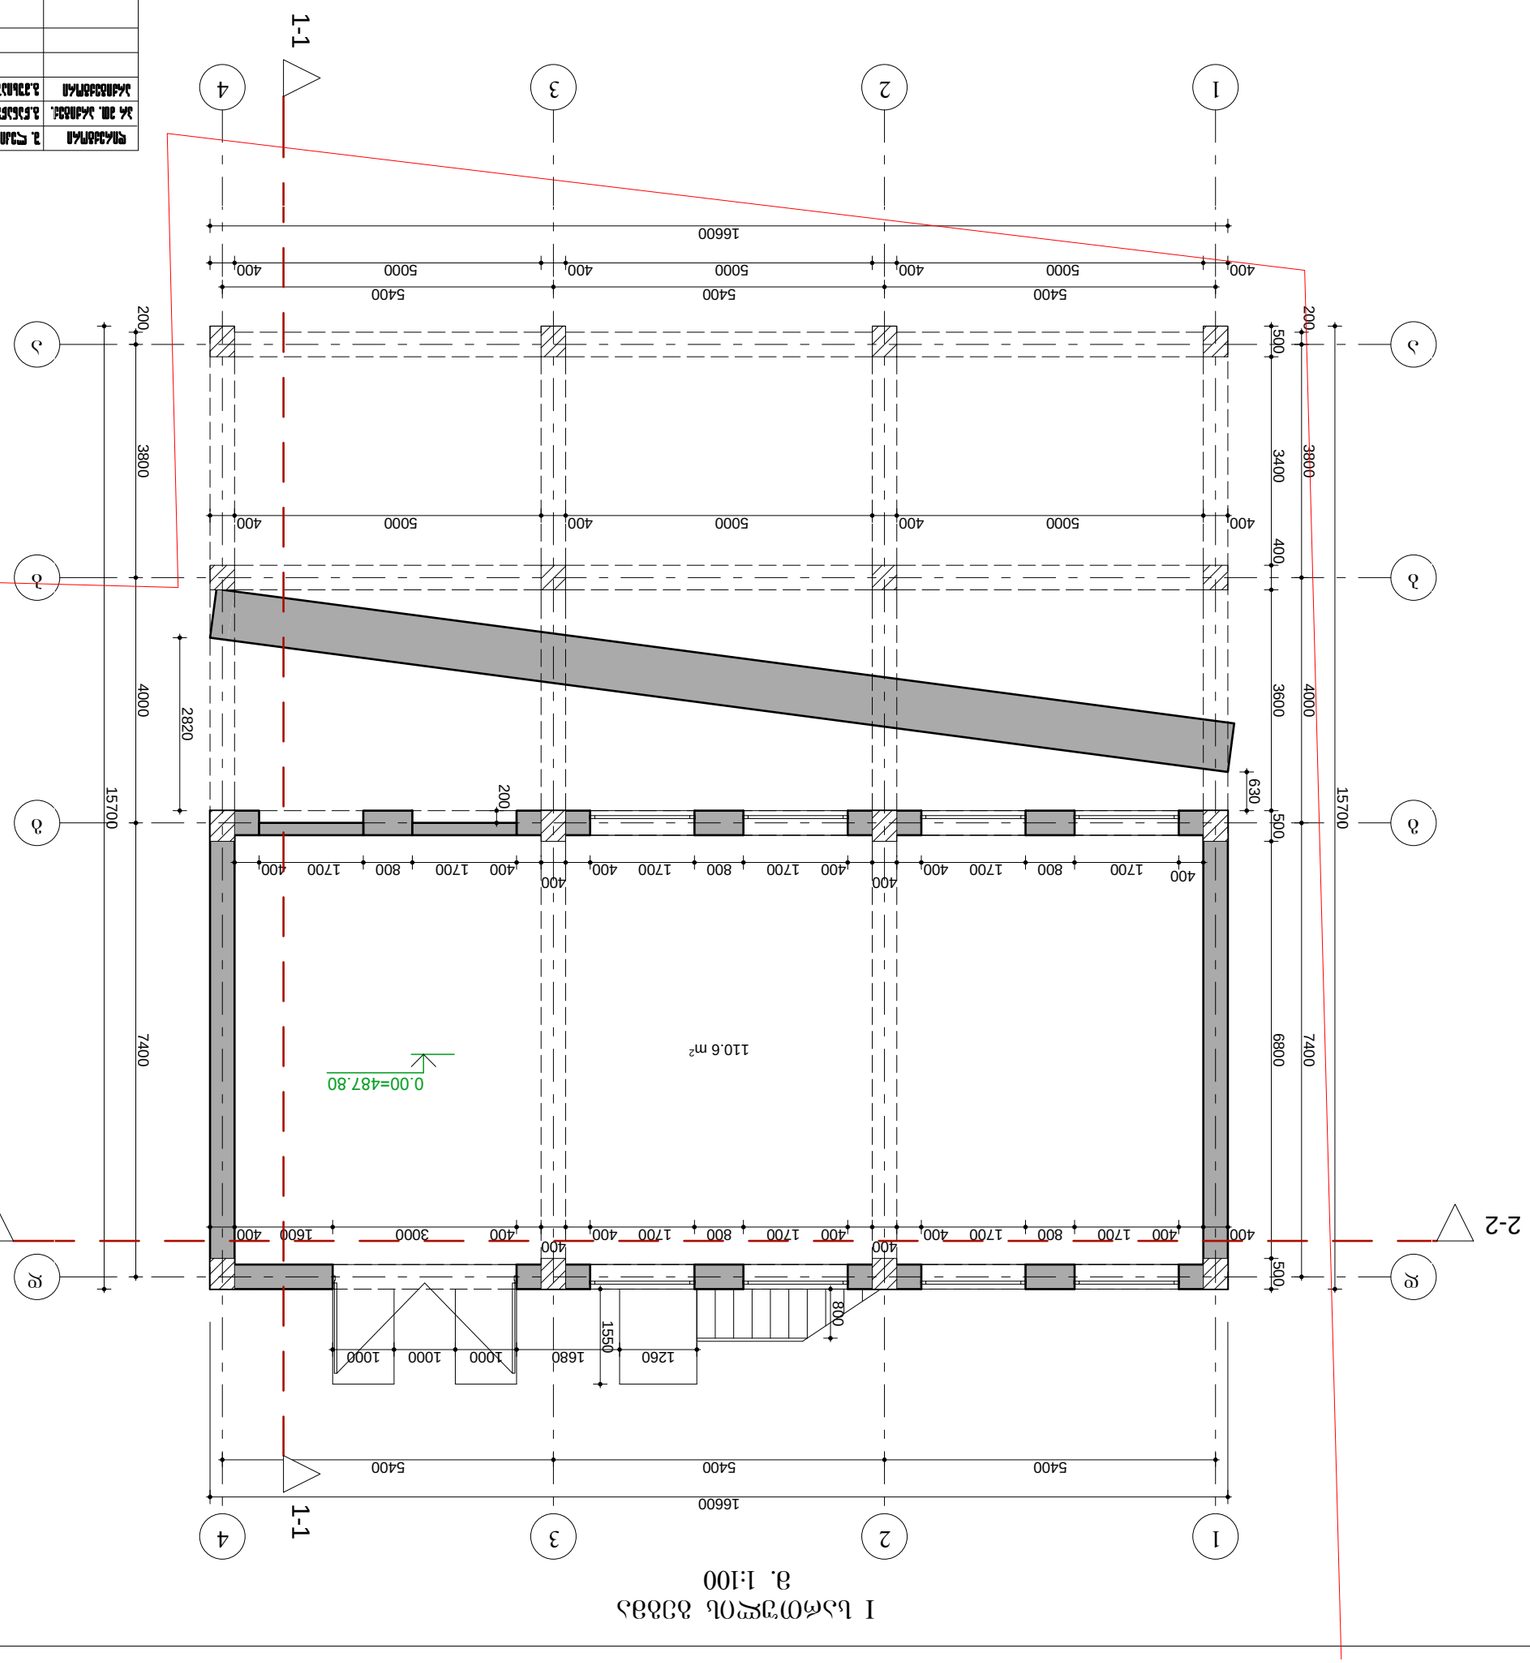



II სართულის გეგმა
მ. 1:100

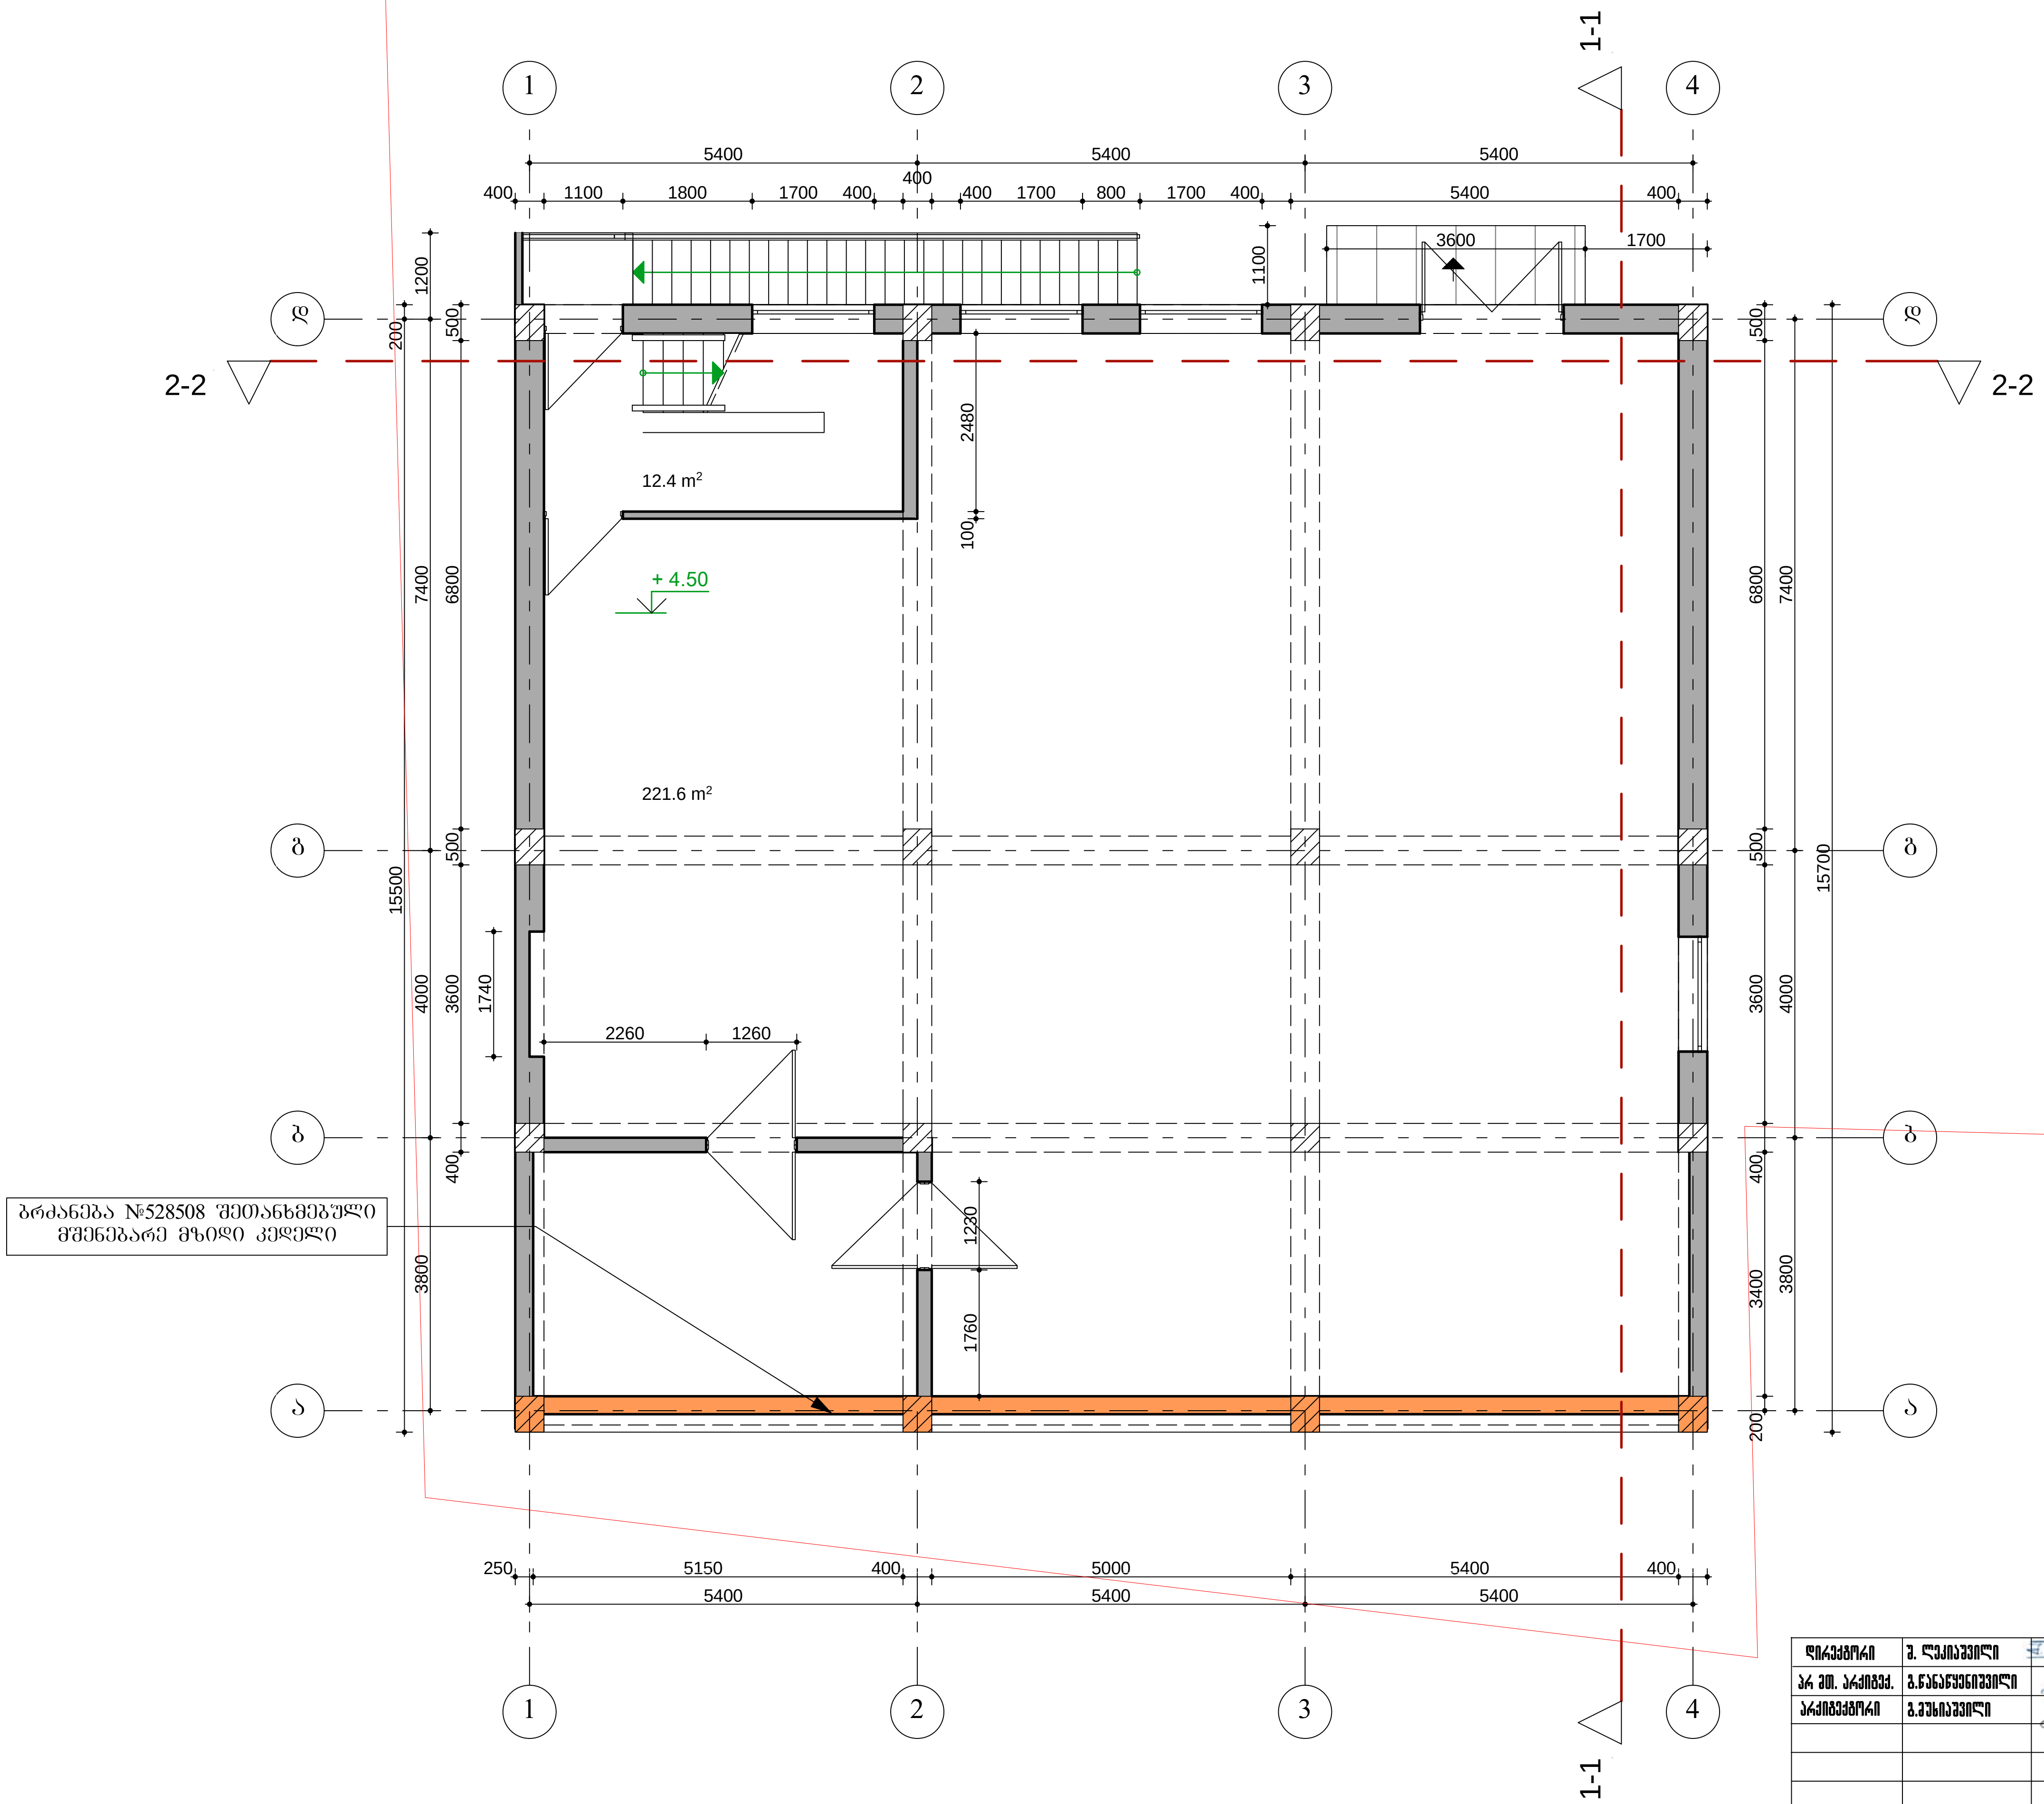

სართულის მაჩვენებლები
სართულის საერთო ფართობი – 234.0 მ²
მათ შორის: კიბის უჯრედი – 12.4 მ²
სასაწყობო ფართი – 221.6 მ²

შენობის საანგარიშო
ფართი გარე კონტურში – 260.6 მ²

დირექტორი	შ. ლეკიაშვილი		ქ. თბილისში, ვაკე-საბურთალოს რაიონში, გოძიაშვილის ქ.№22/№24 სასაწყობო შენობის პროექტის (კორექტირება)
პრ მთ. არქიტექ.	გ.ნანაწყენიშვილი		
არქიტექტორი	გ.მუხიაშვილი		
			არქიტექტურული ნაწილი
			დაკვეთა №
			სტადია: მ
			ფურც.: ა-3
			ფ-ბი: 11
			მასშტაბი: 1:100
			II სართულის გეგმა

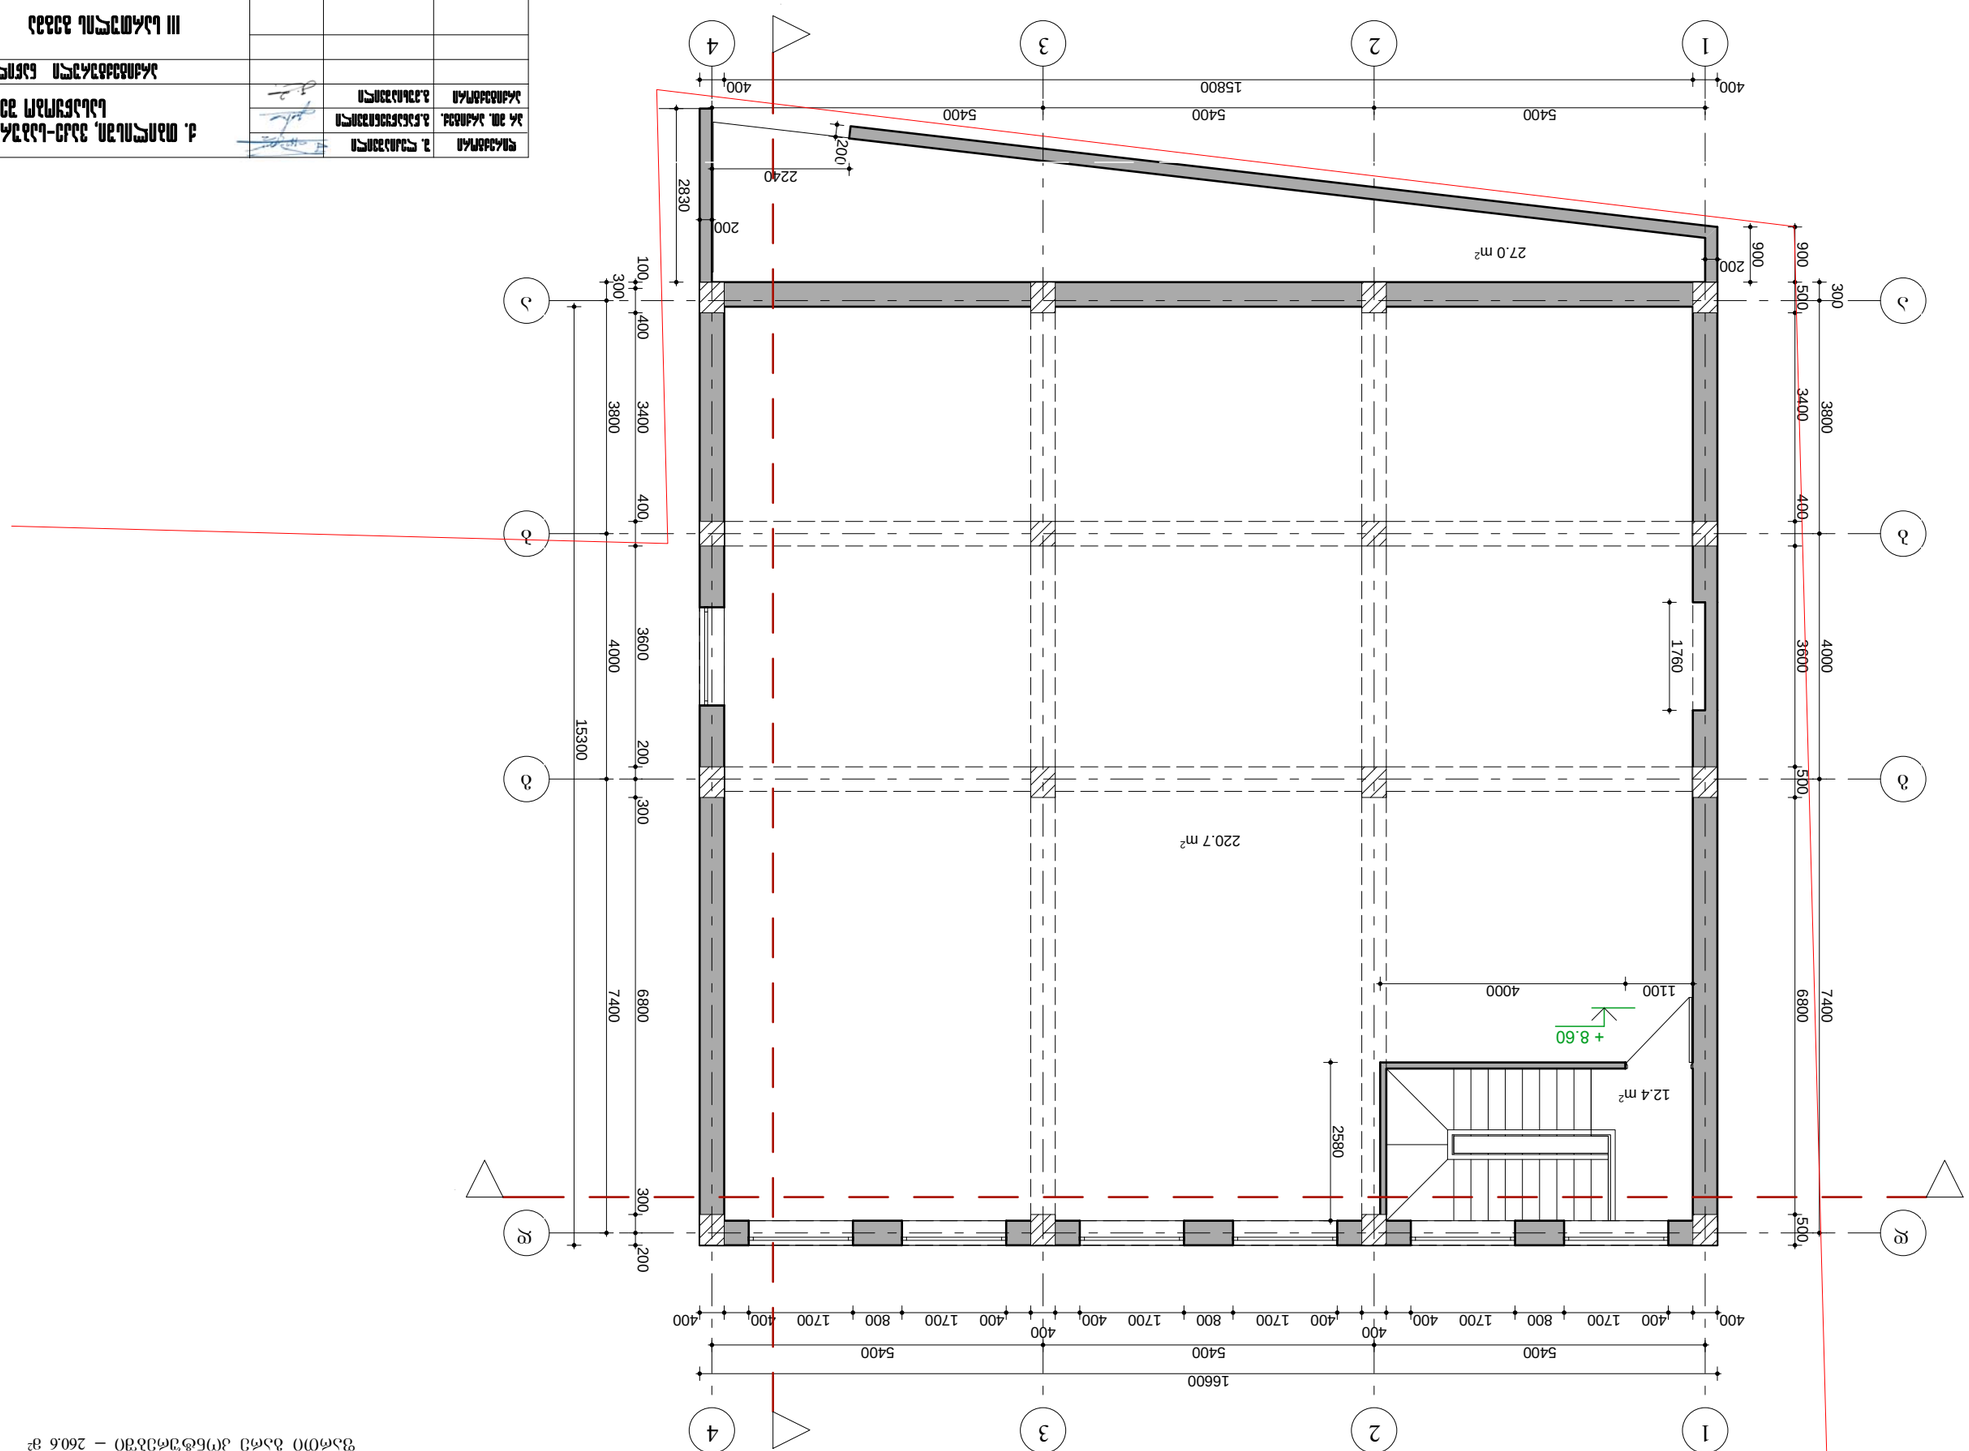




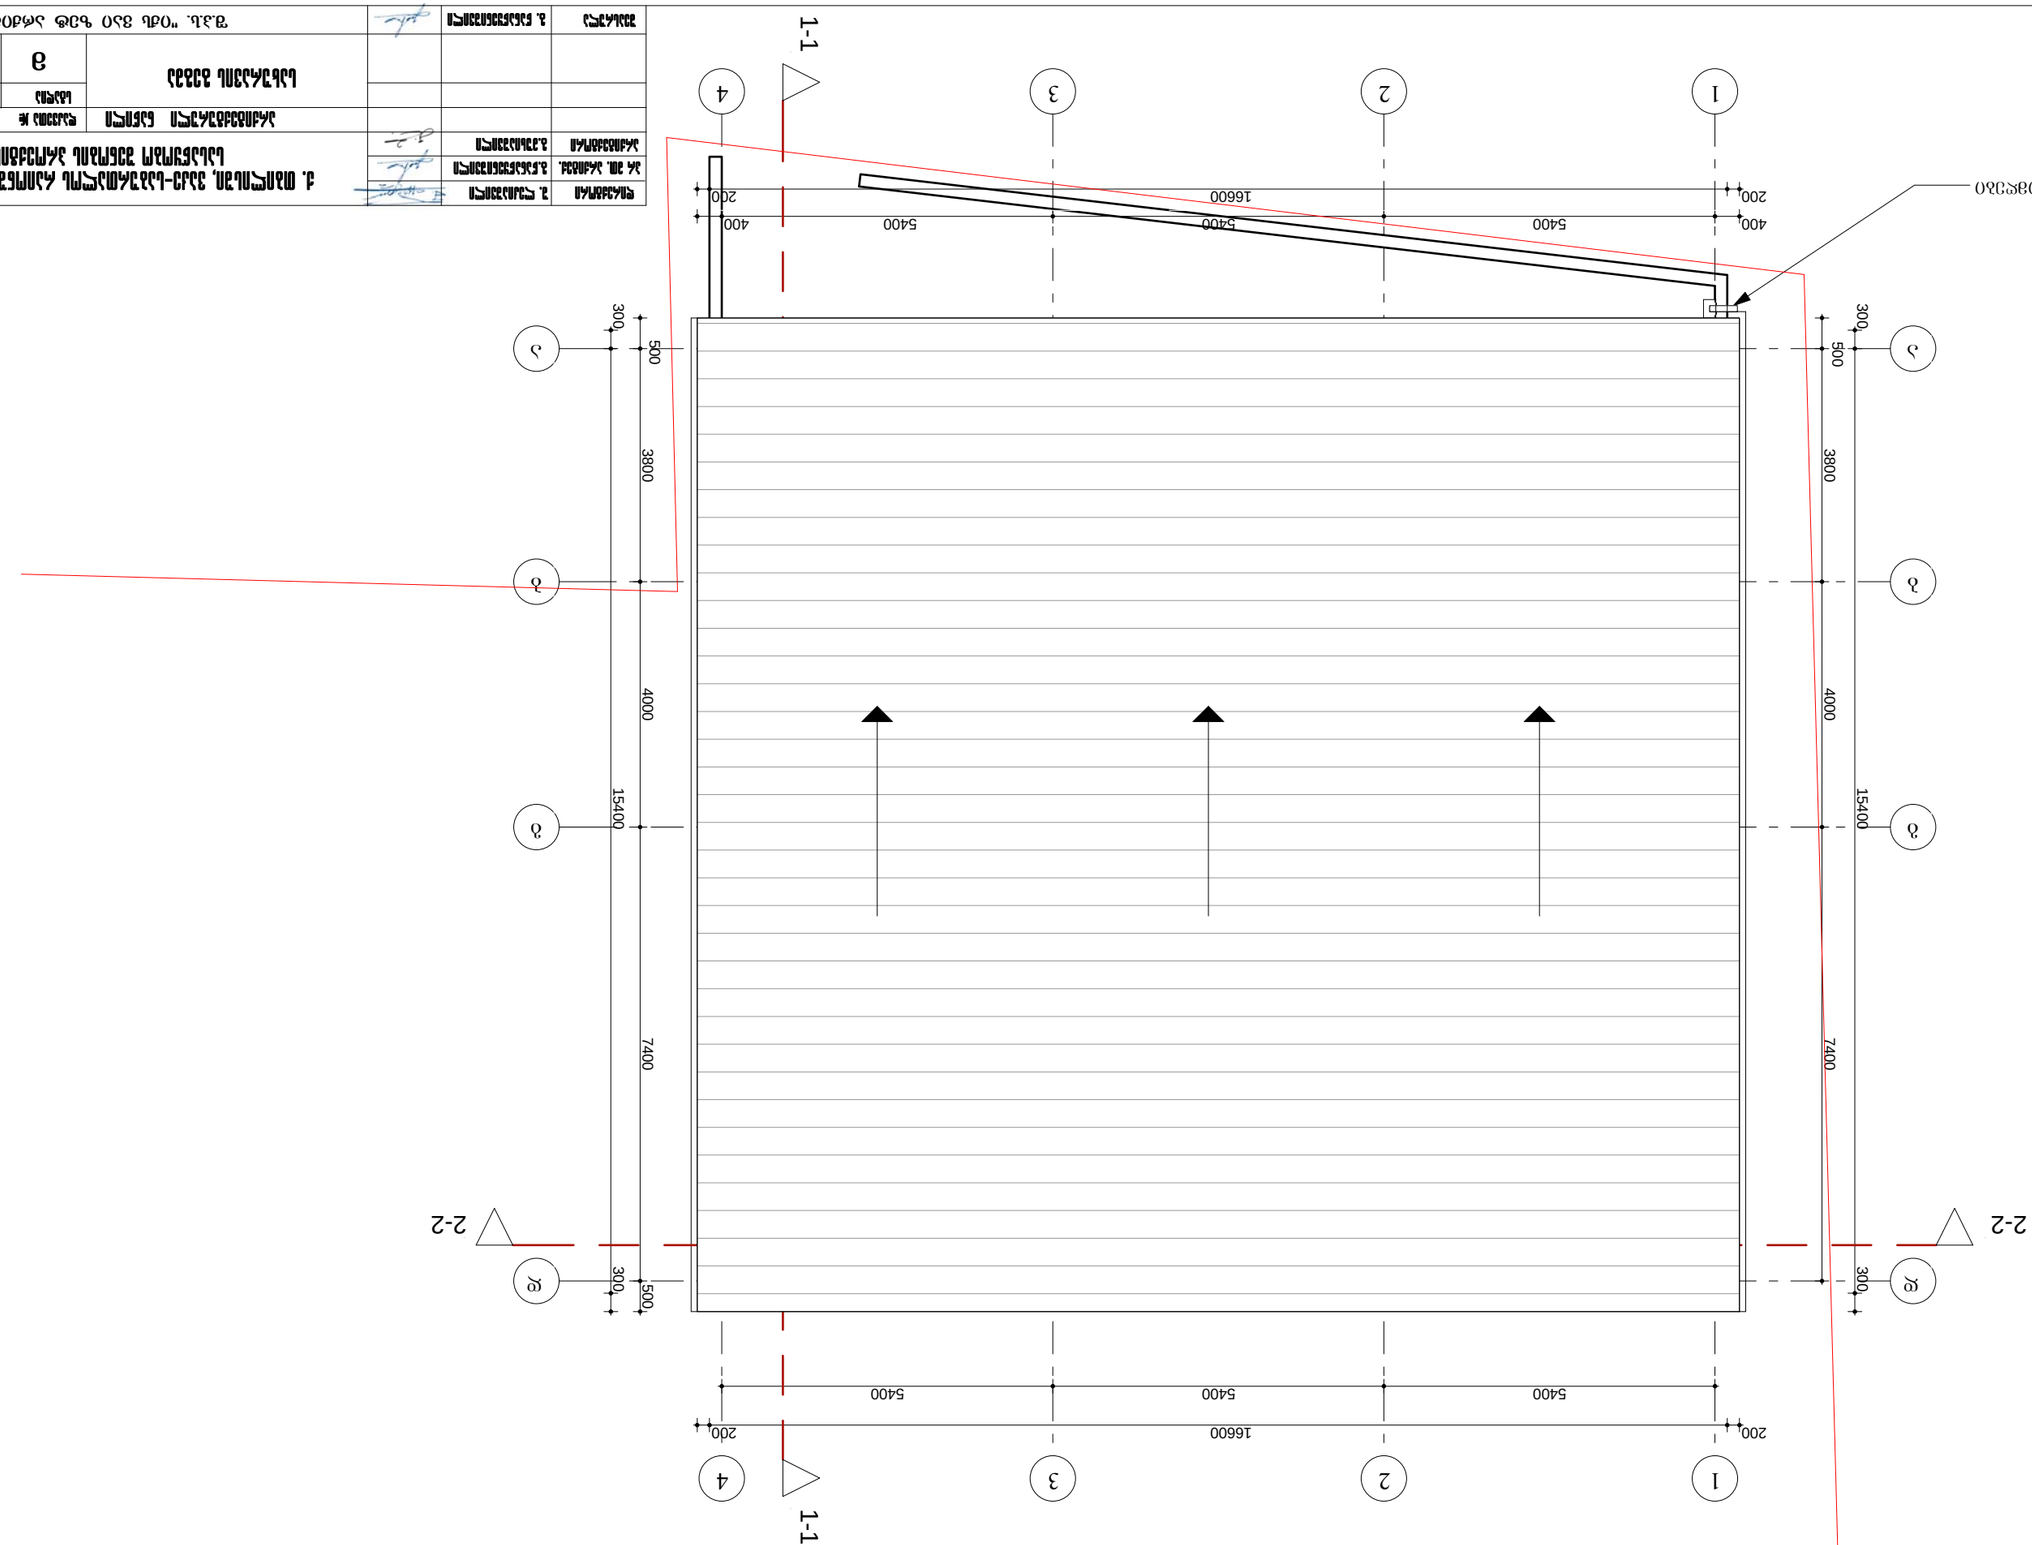



შენობის განაშენიანების ფართი
241.8 მ²

I სართული

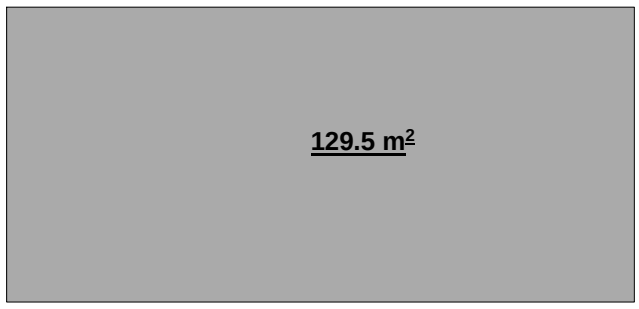

II სართული

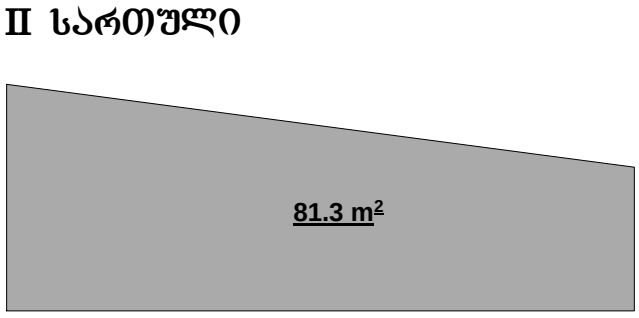

III სართული

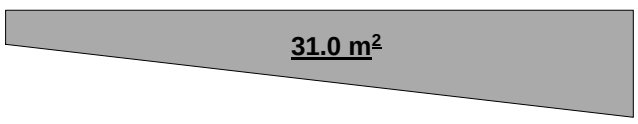

შენობის ფართი გარე კონტურზე
650.7 მ²

I სართული



II სართული

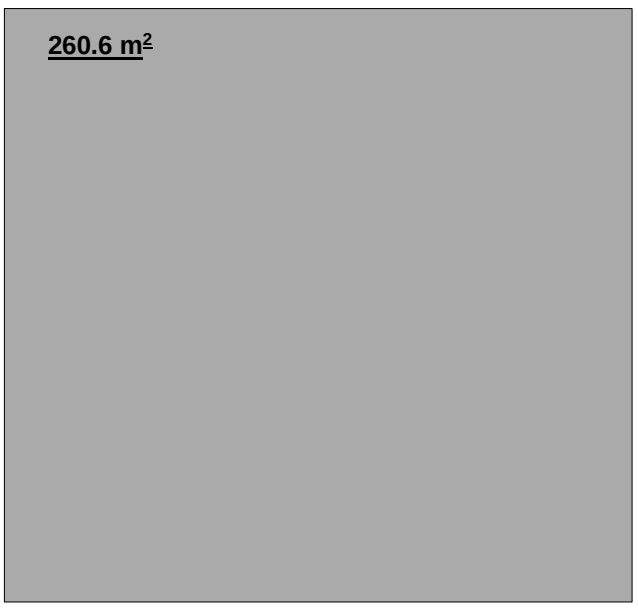

III სართული

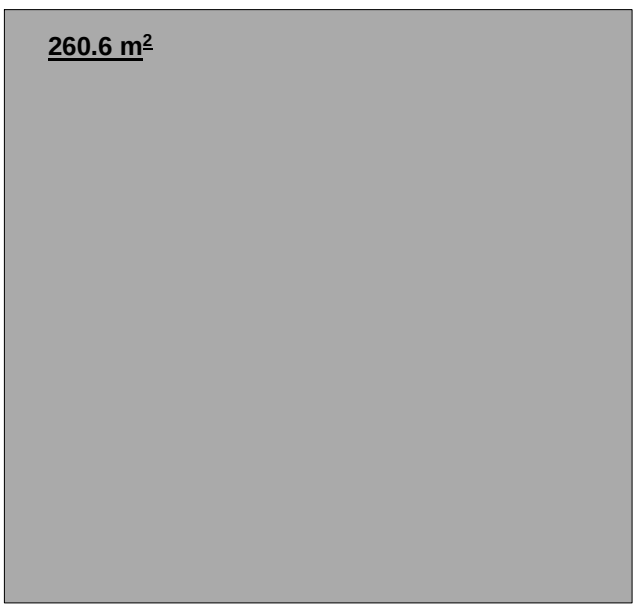

დირექტორი	ვ. ლეკიაშვილი		ქ. თბილისში, ვაკე-საბურთალოს რაიონში, გოძიაშვილის ქ.№22/№24 სასაწყობო შენობის პროექტის (კორექტირება)				
არ ემ. არქიტექ.	გ.ნანანყვნიშვილი						
არქიტექტორი	გ.ევსიაშვილი		არქიტექტურული ნაწილი				
			განაშენიანების ფართისა და გარე კონტურზე შენობის ფართის საანგარიშო სქემა	სტადია	ფურც.	ფ-ბი	მასშტაბი
				მ	ა-5-2	11	1:200
შეასრულა	გ. ნანანყვნიშვილი		შ.პ.ს. "იძს ვაი ზეტ არქიტექტს"				