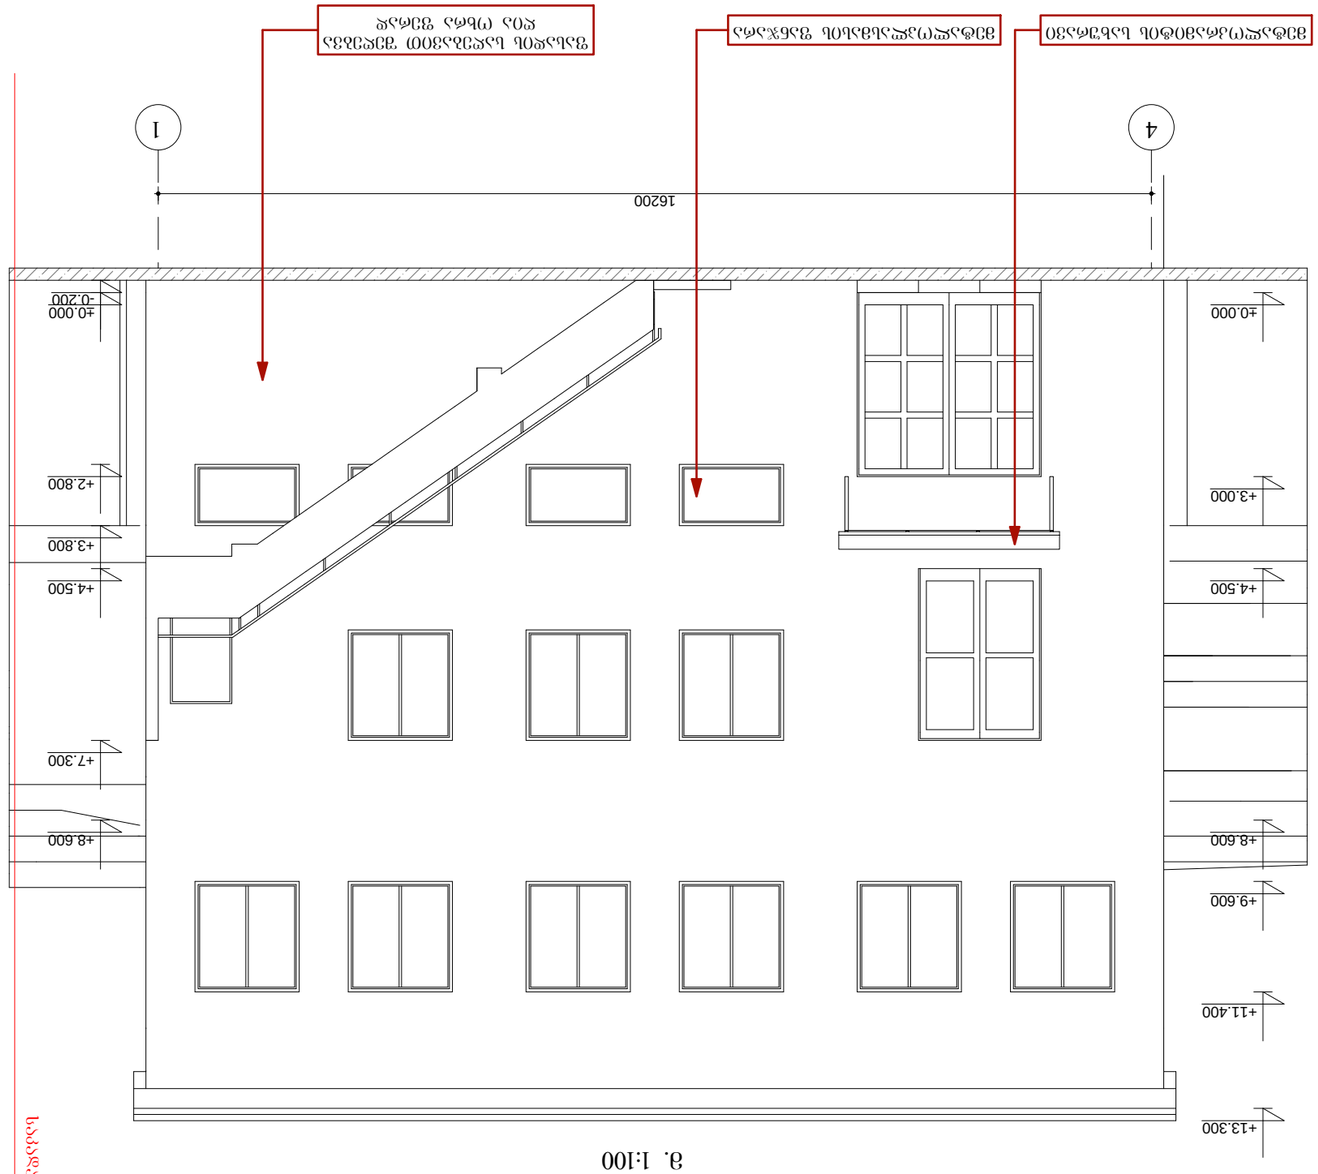





ფასადი "1-4" ღერძებში
მ. 1:100

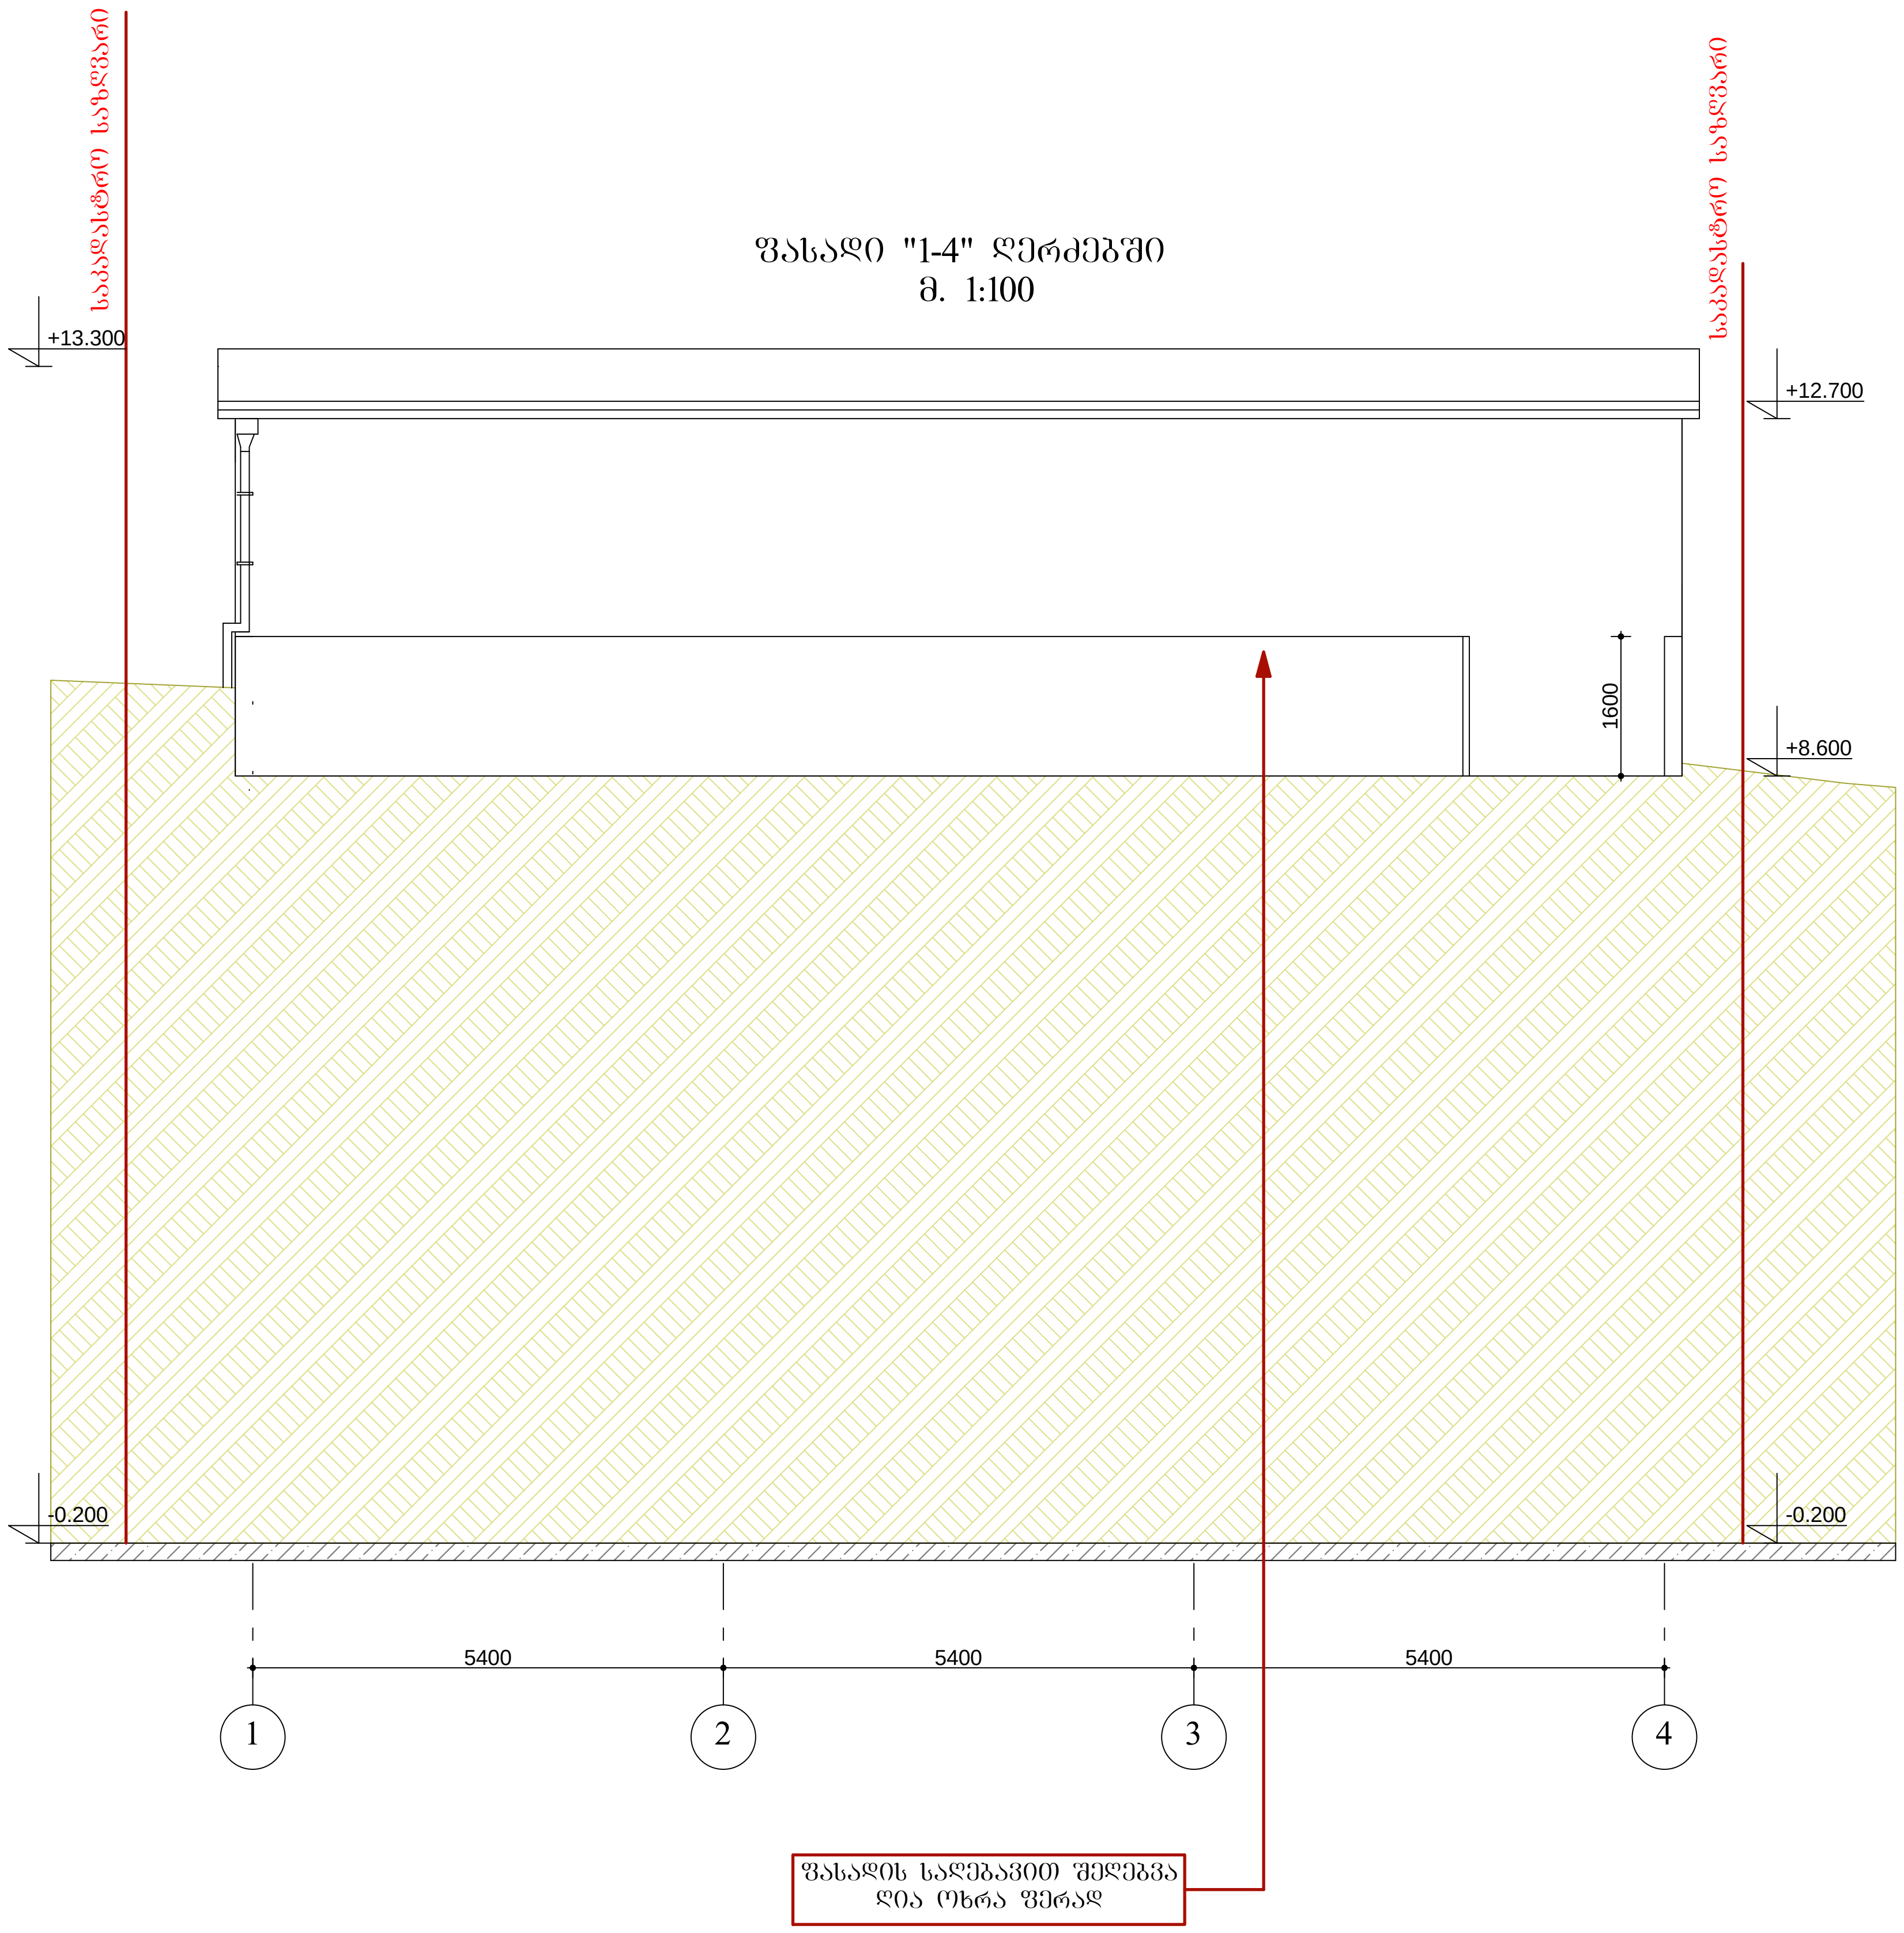

დირექტორი	შ. ლეკიაშვილი	
პრ მთ. არქიტექ.	გ.ნანაწყენიშვილი	
არქიტექტორი	გ.მუხიაშვილი	
შეასრულა	გ. ნანაწყენიშვილი	

ქ. თბილისში, ვაკე-საბურთალოს რაიონში, გოძიაშვილის ქ.№22/№24 სასაწყობო შენობის პროექტის (კორექტირება)

არქიტექტურული ნაწილი	დაკვეთა №			
	სტადია	ფურც.	ფ-ბი	მასშტაბი
ფასადი 1-4 ღერძებში	მ	ა-10	11	1:100

შ.პ.ს. "იქს ვაი ზეტ არქიტექტს"

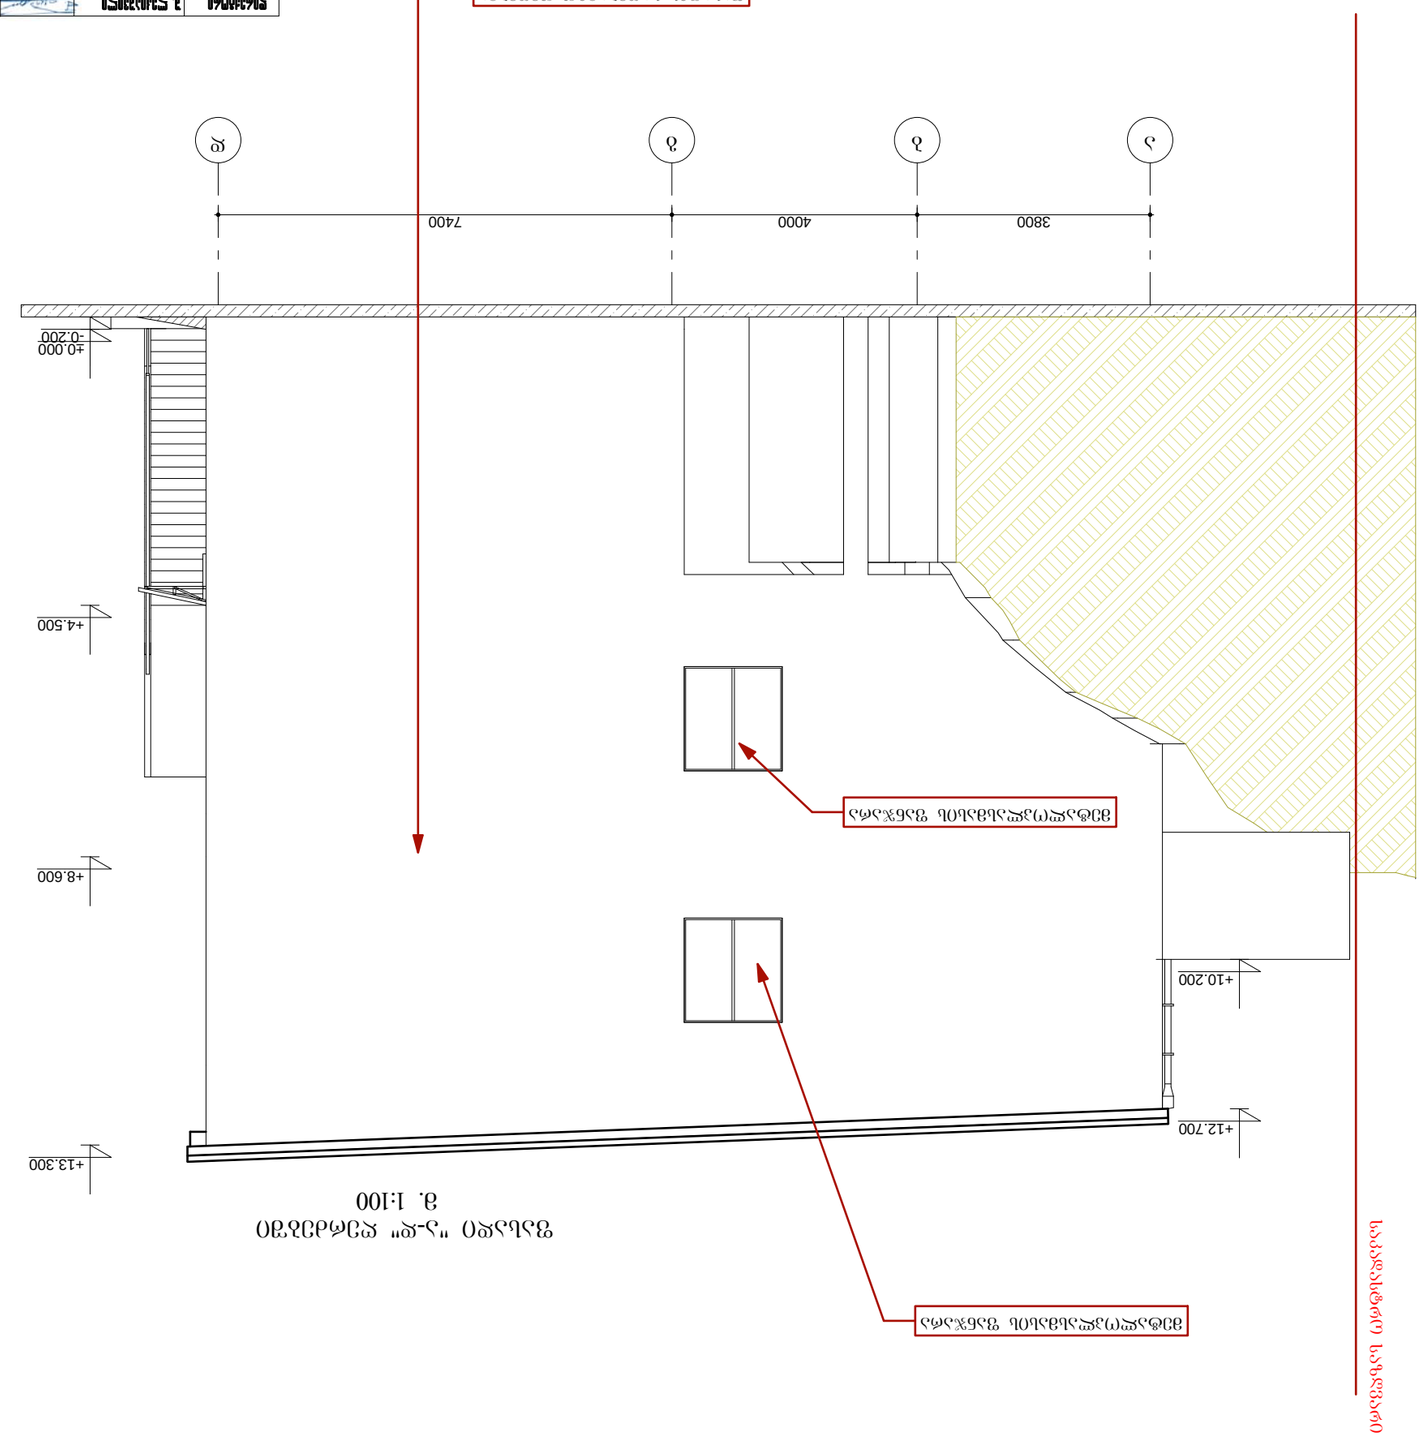

მ. 1:100


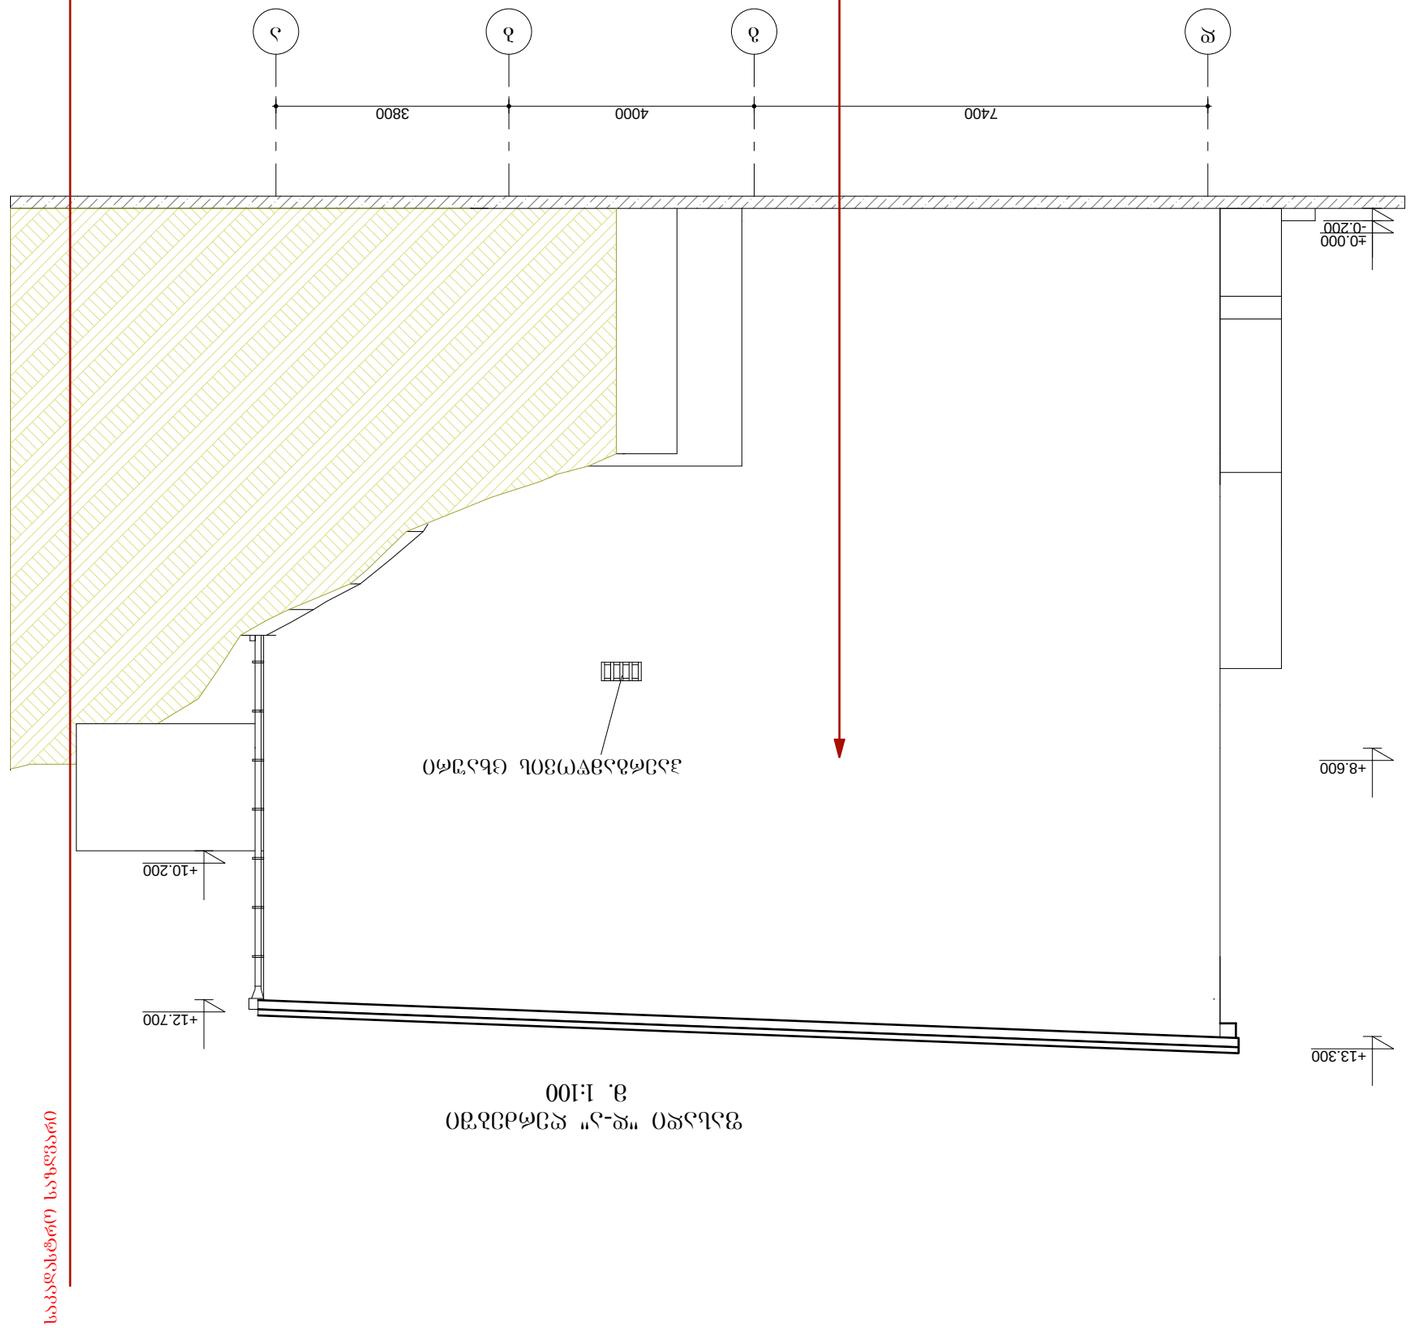

ფასადი „ა-ე“ ღერძების გასწვრივ
მ. 1:100


