ავტოსადგომის გეგმა -7.0 და -7.55 ნიშ-ზე მ. 1:100

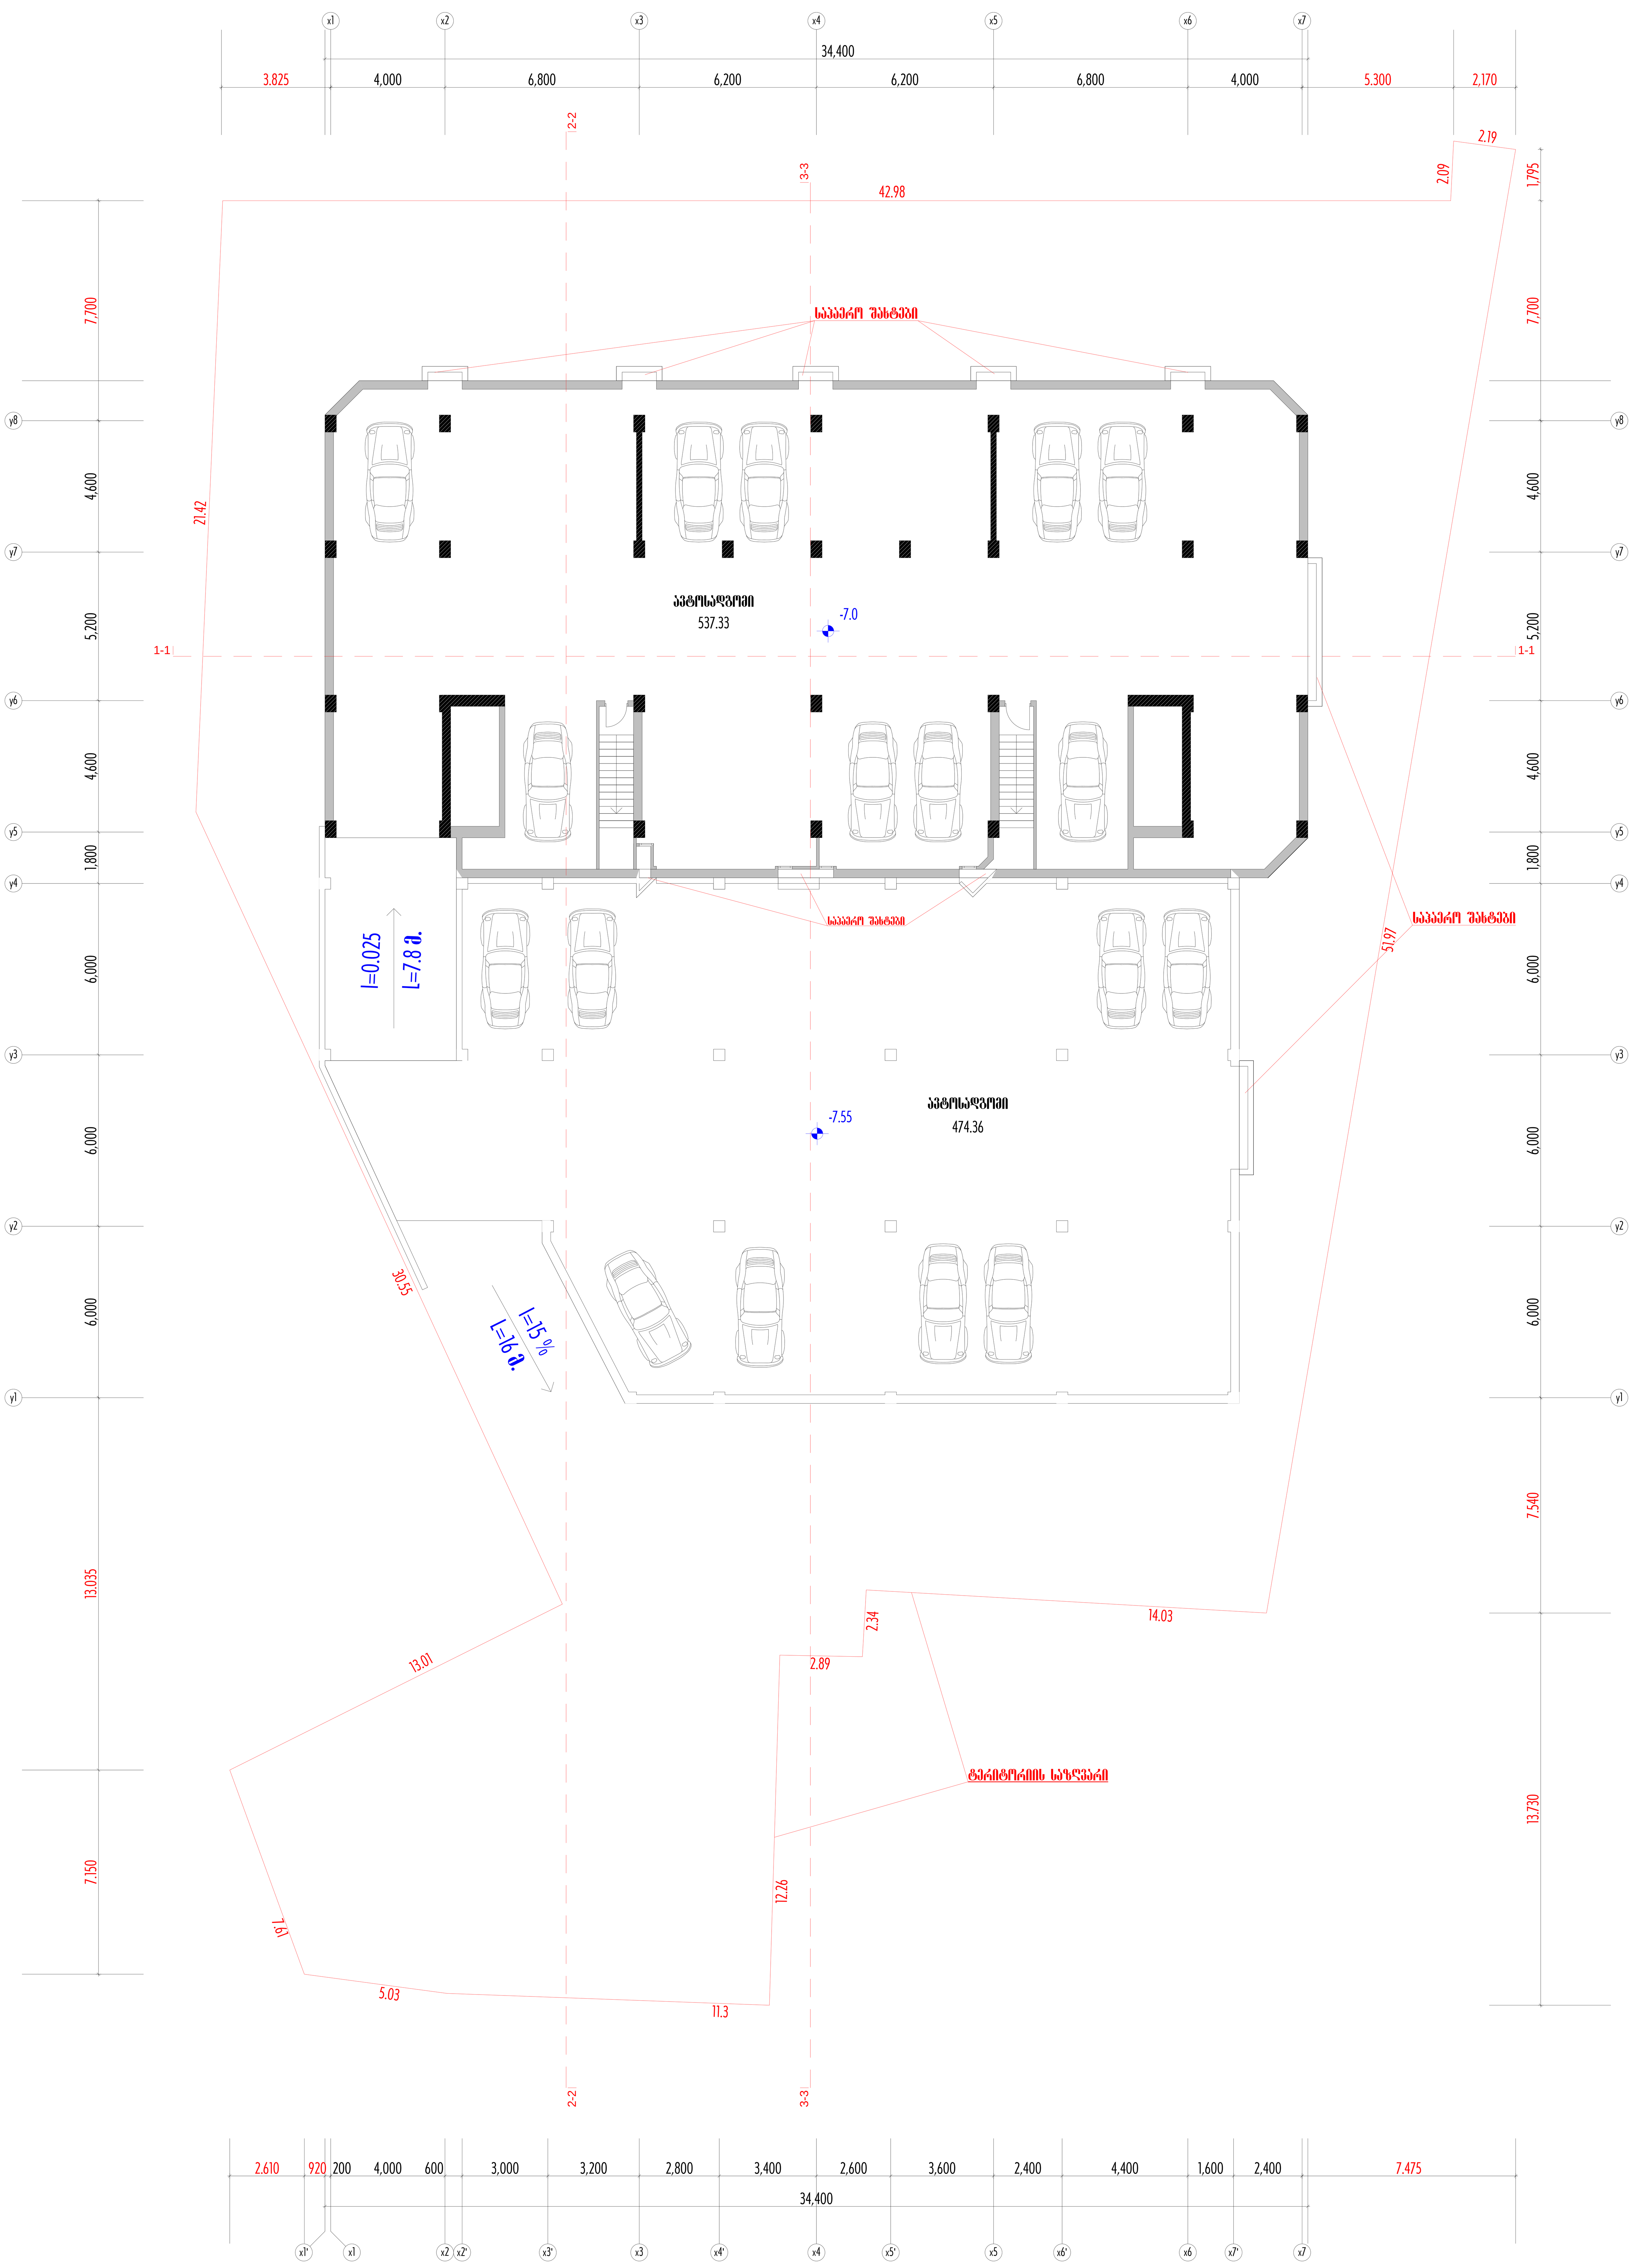

კორექტირება

პ რ ი მ ა & KO	ქ. თბილისი, ნუცუბიძის ქ. №149 ი.ზ.ა. " ნუცუბიძე 2014 "-ის მრავალბინიანი საცხოვრებელი სახლი	დაკვეთა	სტადია	ფურც.№	ფურც. რაოდ.	ინვენტ.№
		55/14	პროექტი	ა-2	19	
	არქიტექტურული ნაწილი.	დირექტორი.			ლ. კუპრაშვილი	
		პრ. ავტორები			ლ. კუპრაშვილი	
					ა. კერესელიძე	
	ავტოსადგომების გეგმა მ. 1:100				ჯ. კვიტატიანი	
		შეასრულა			ჯ. კვიტატიანი	



ტერიტორიის გეგმა

ცვლილების ნომერი	ცვლილების შინაარსი	ავტორი	ხელმოწერა	თარიღი	ფურცლის ნომერი	ფურცლების რაოდენობა				






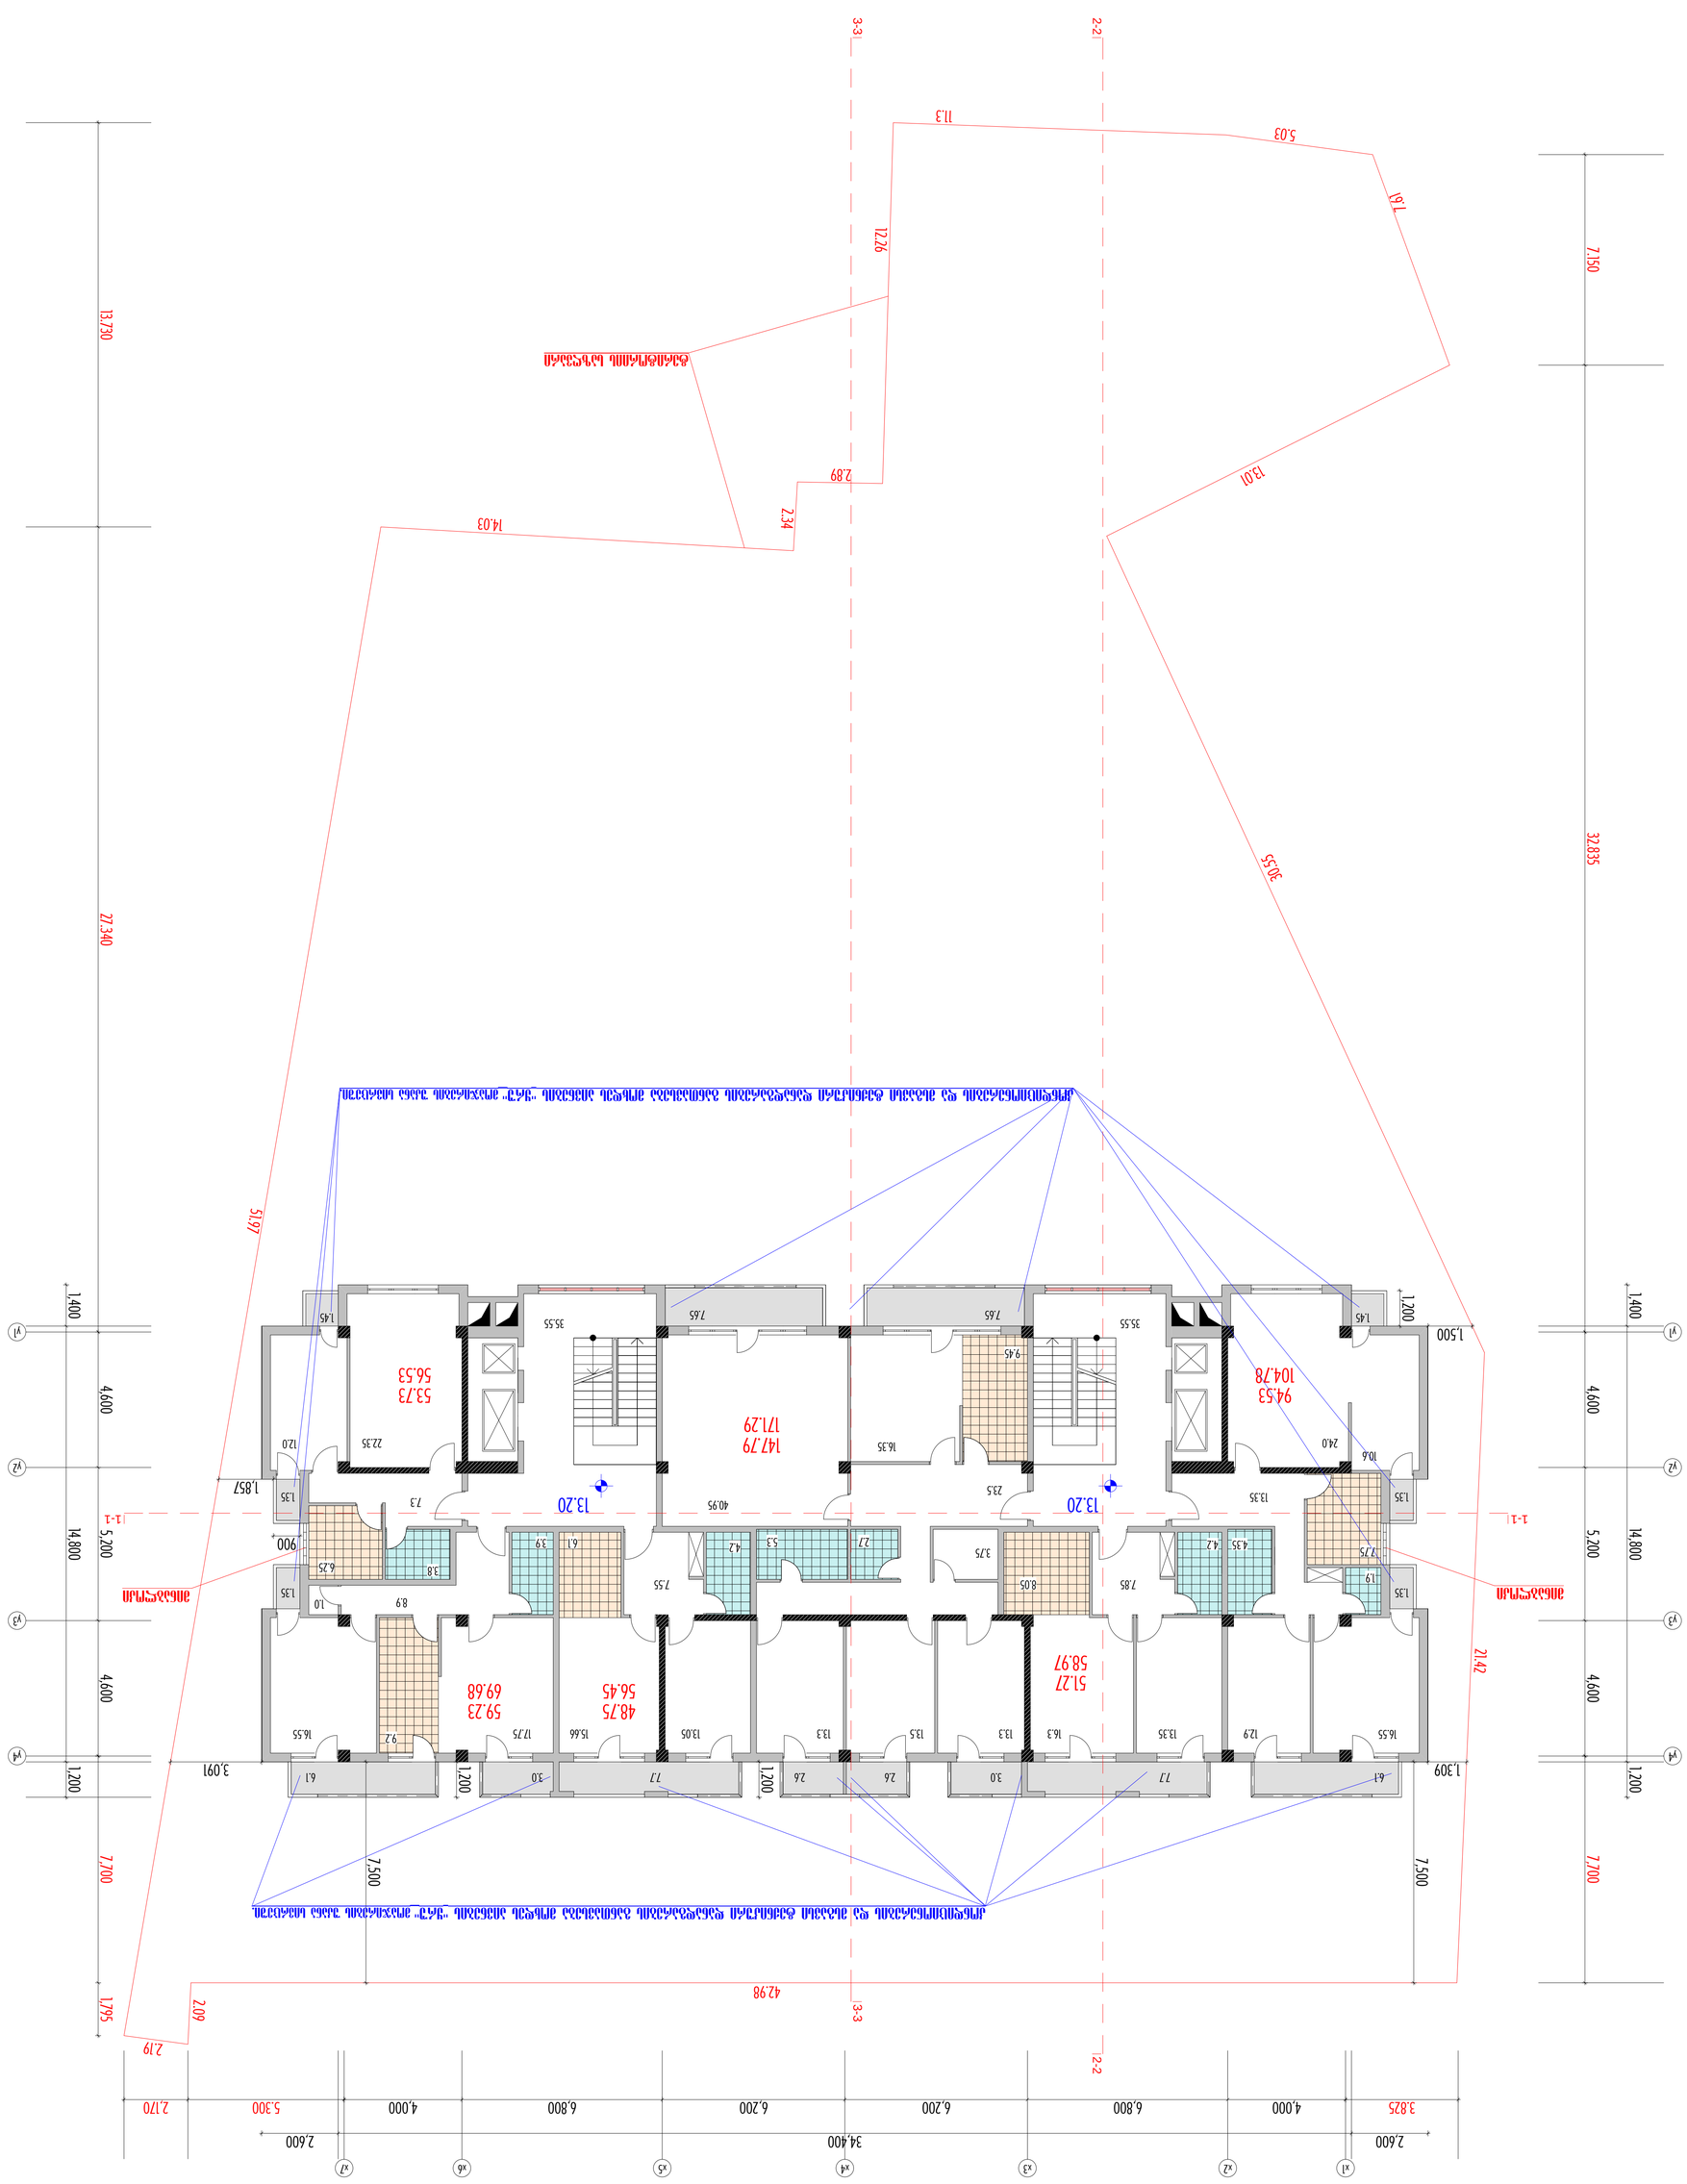




მანსარდის გეგმა 39.6 ნიშ-ზე მ. 1:100

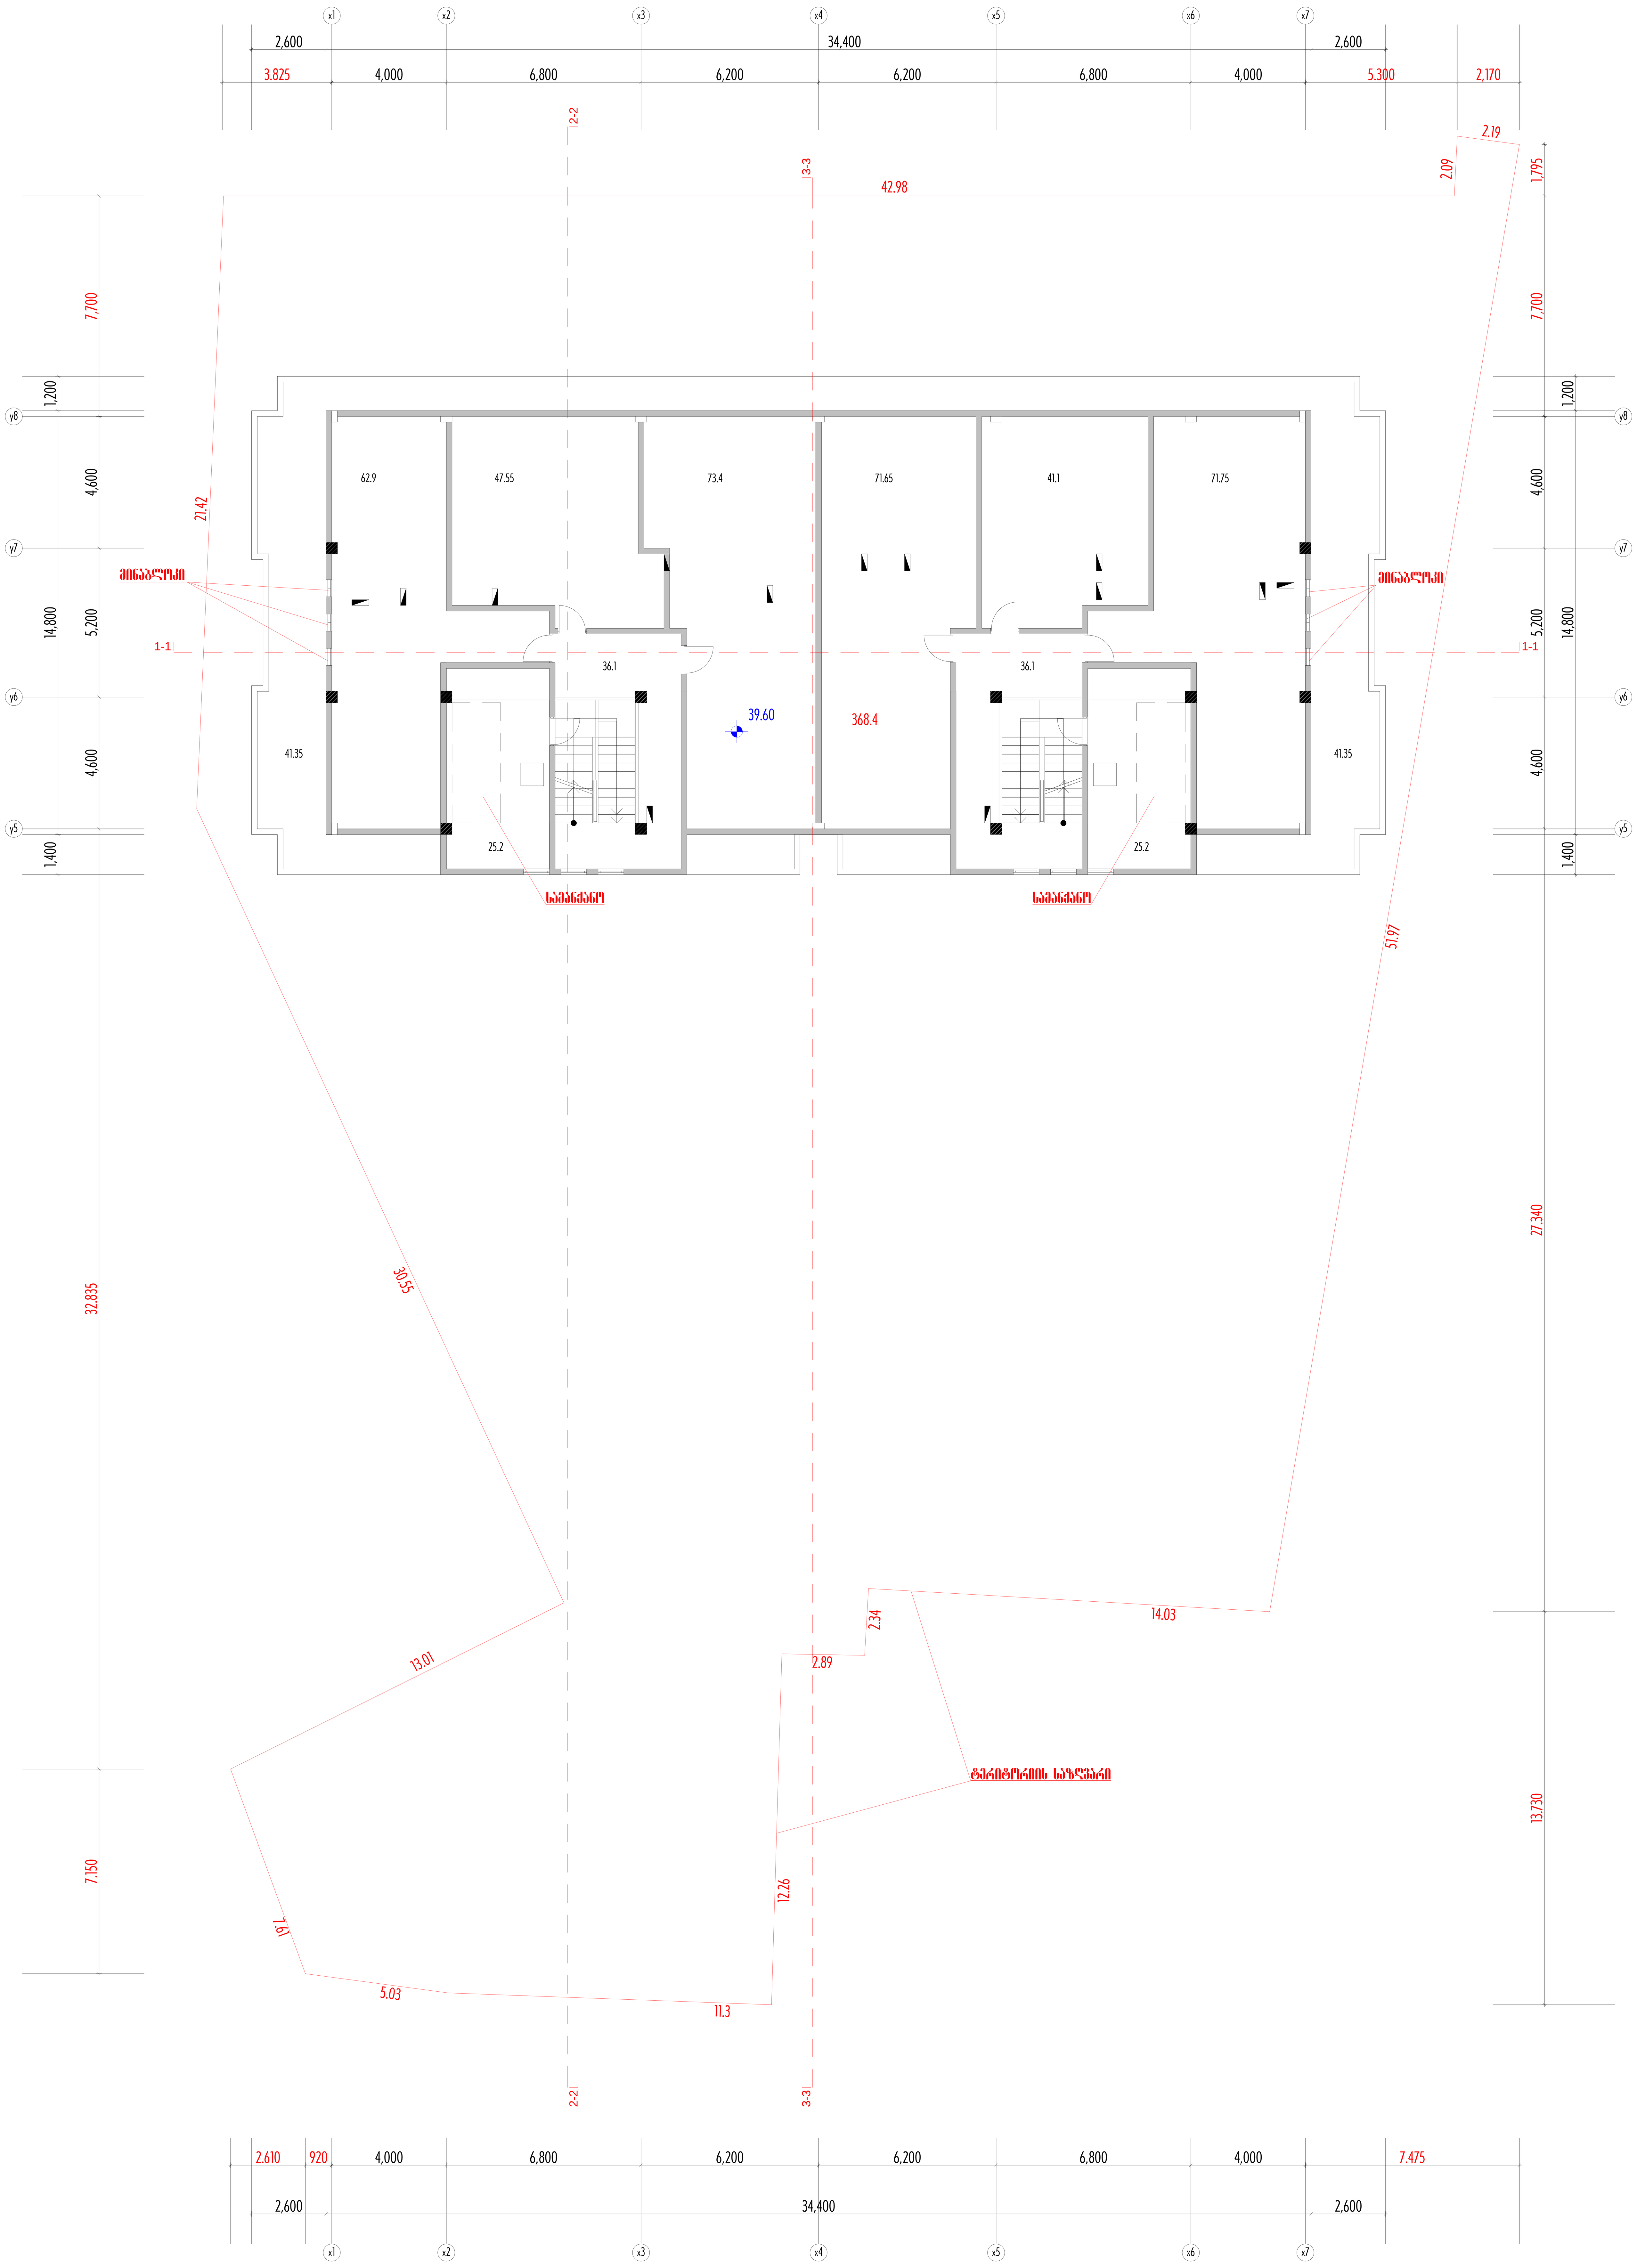

ქ. თბილისი, ნუცუბიძის ქ. №149 ი.ბ.ა. " ნუცუბიძე 2014 "-ის მრავალბინიანი საცხოვრებელი სახლი	დაკვეთა	სტადია	ფურც.№	ფურც. რაოდ.	ინვენტ.№
	55/14	პროექტი	ა-8	19	

პრიმა & KO

არქიტექტურული ნაწილი.

მანსარდის გეგმა მ. 1:100

დირექტორი.	ლ. კუპრაშვილი
პრ. ავტორები	ლ. კუპრაშვილი
	ა. კერესელიძე
	ჯ. კვიტატიანი
შეასრულა	ჯ. კვიტატიანი



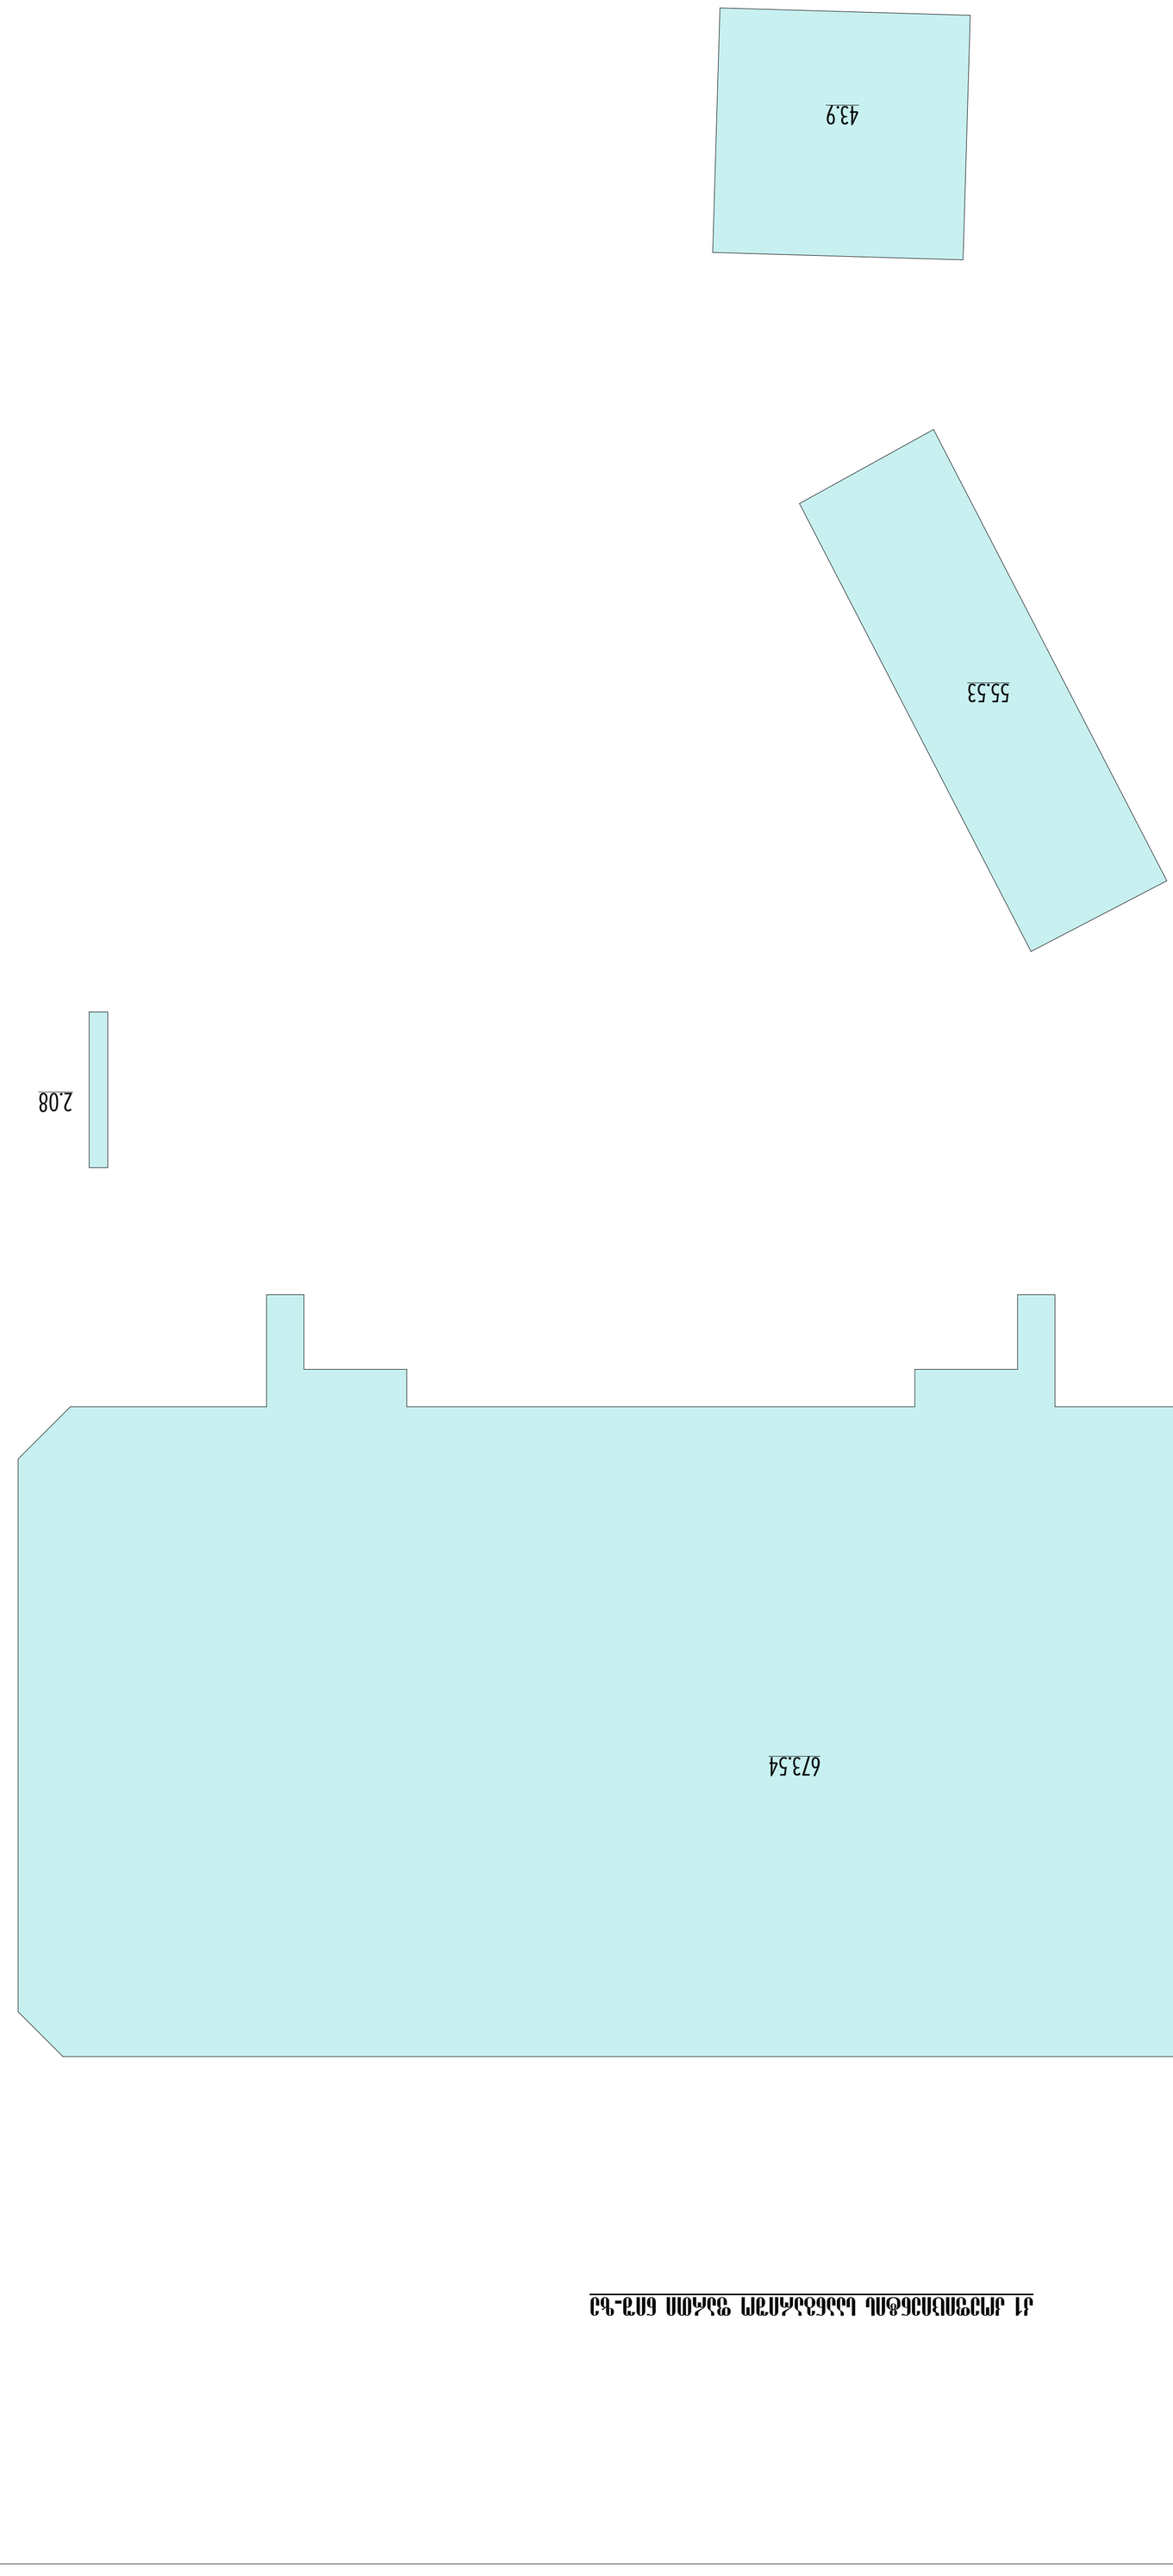


კ2 კოეფიციენტის საანგარიშო ფართი





სხვენის სართული

