
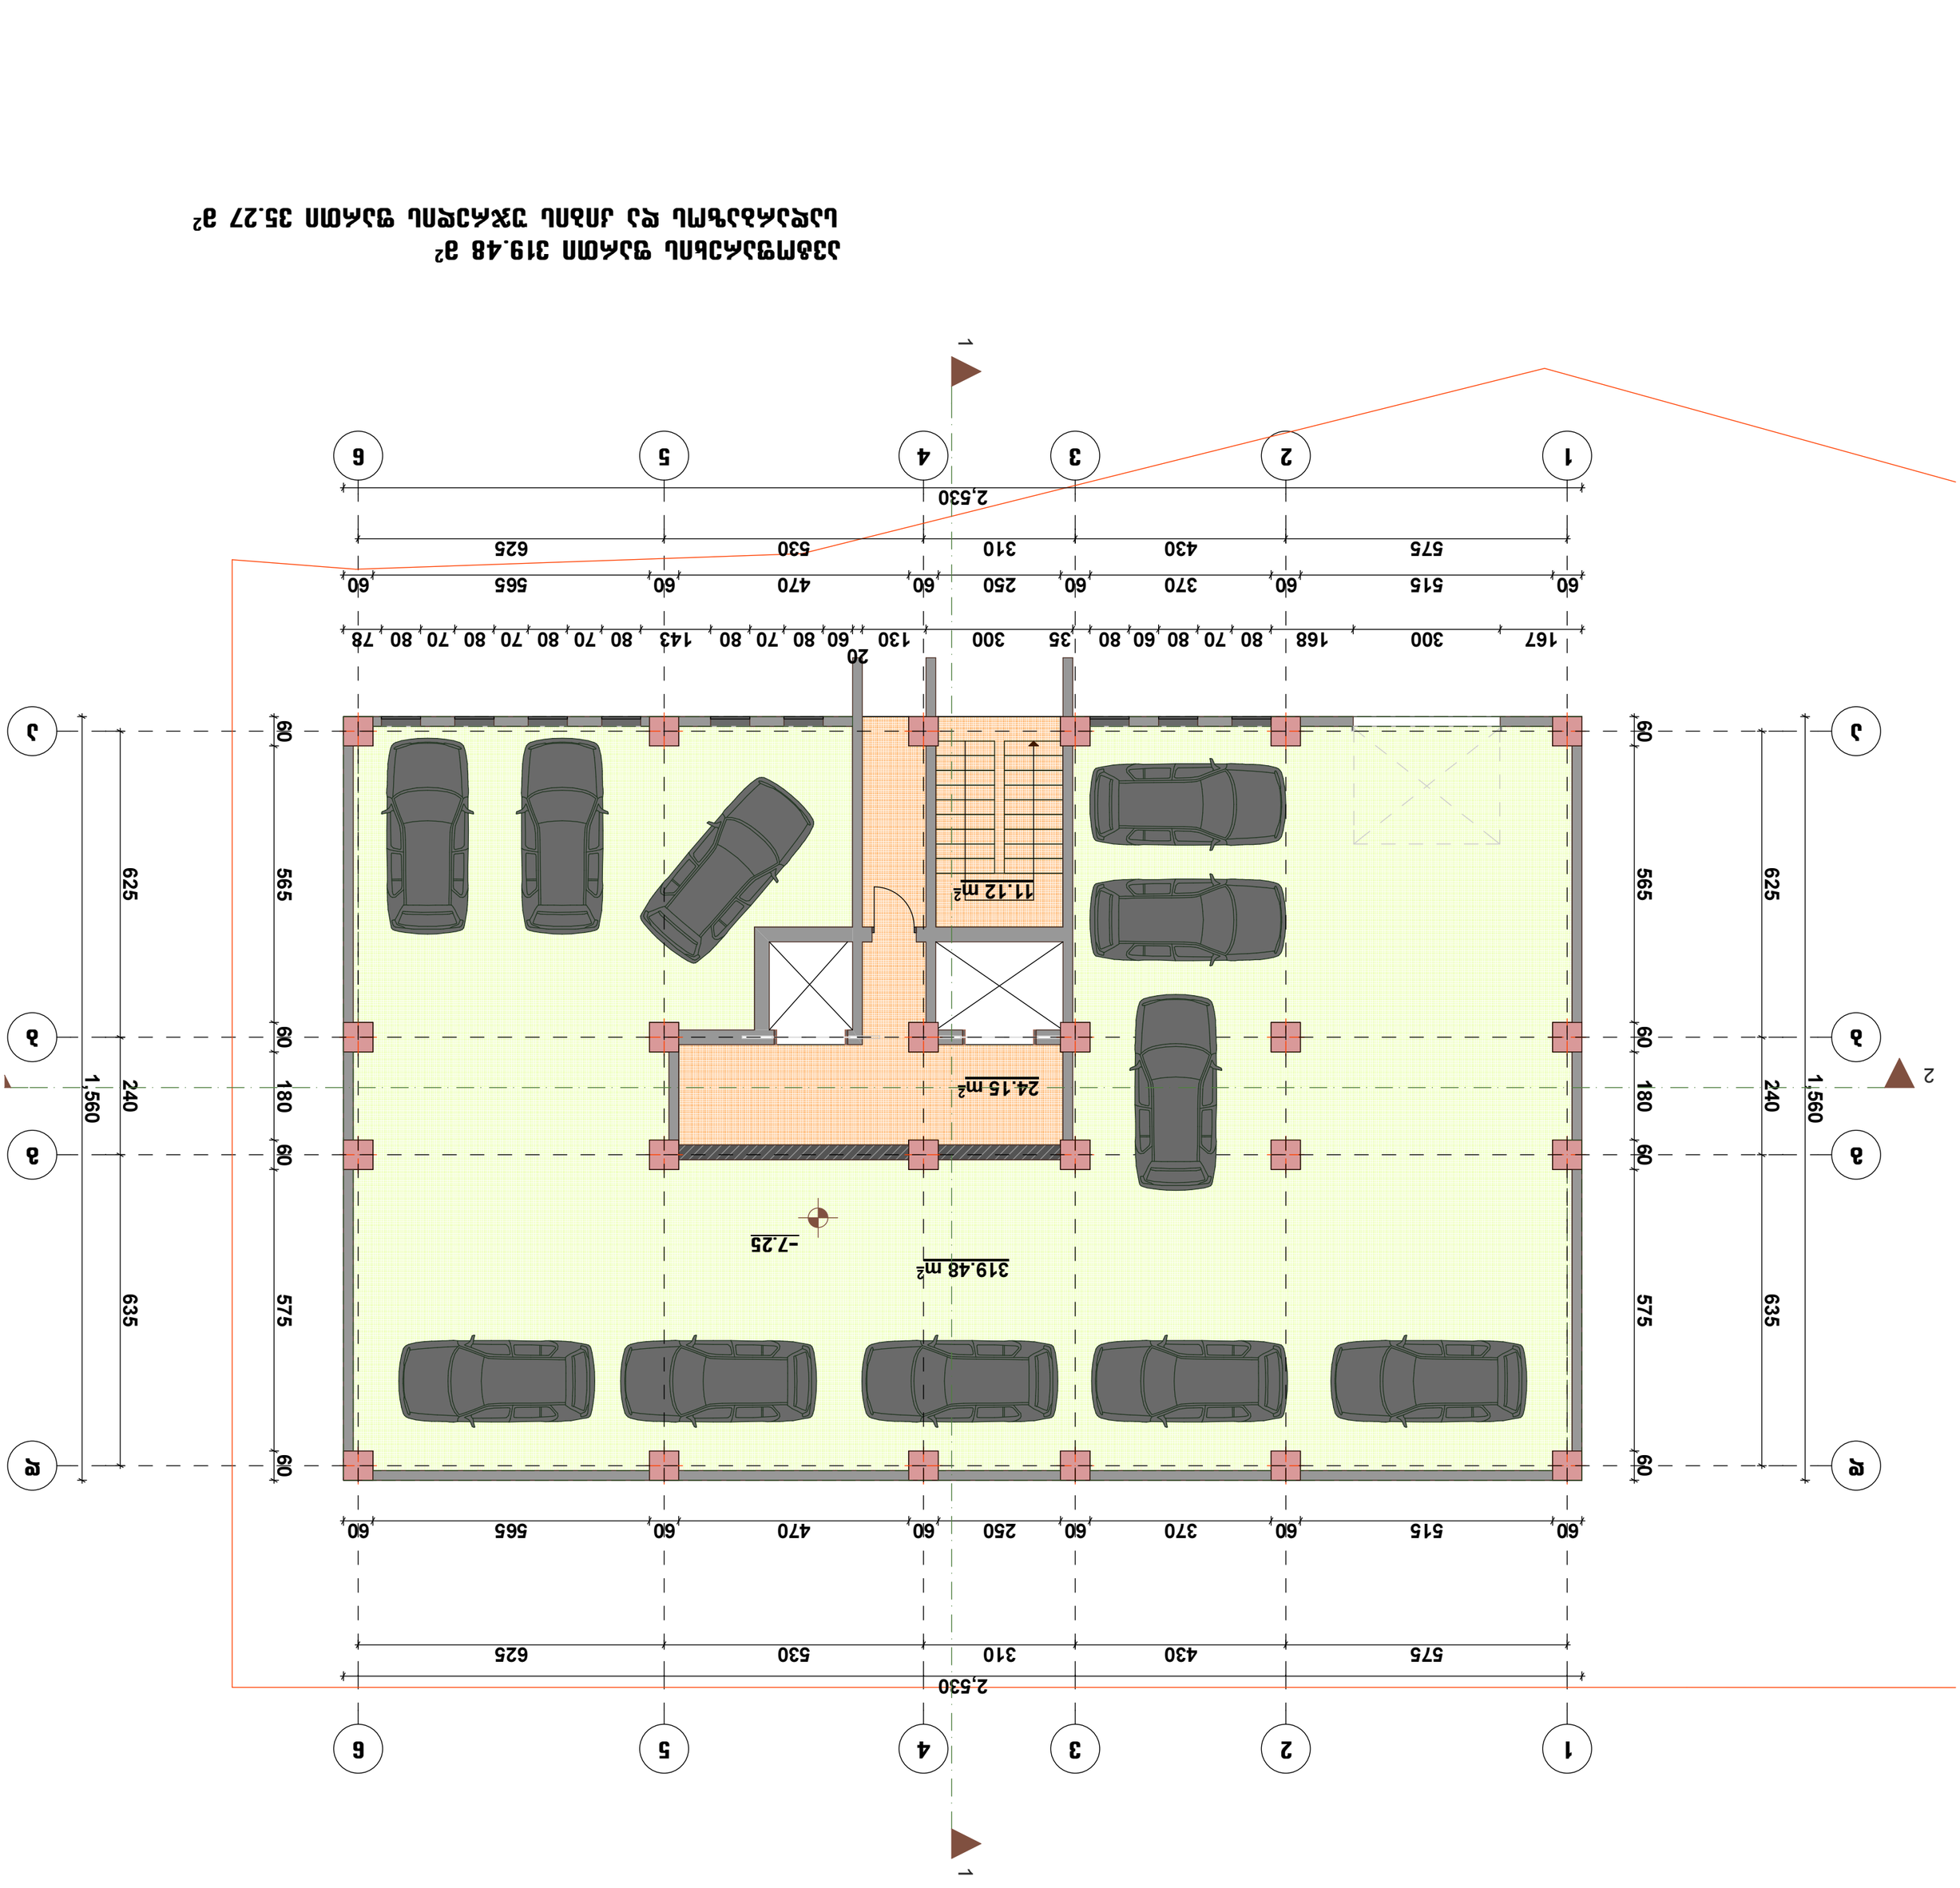







თბილისი, მარჯანიშვილის ქ. № 4
II სართული
ტელ: 96 34 43
პროფესიონალ
კონსულტანტთა
ჯგუფი

სართული ფართის გეგმა -4.10 ნიშნულზე

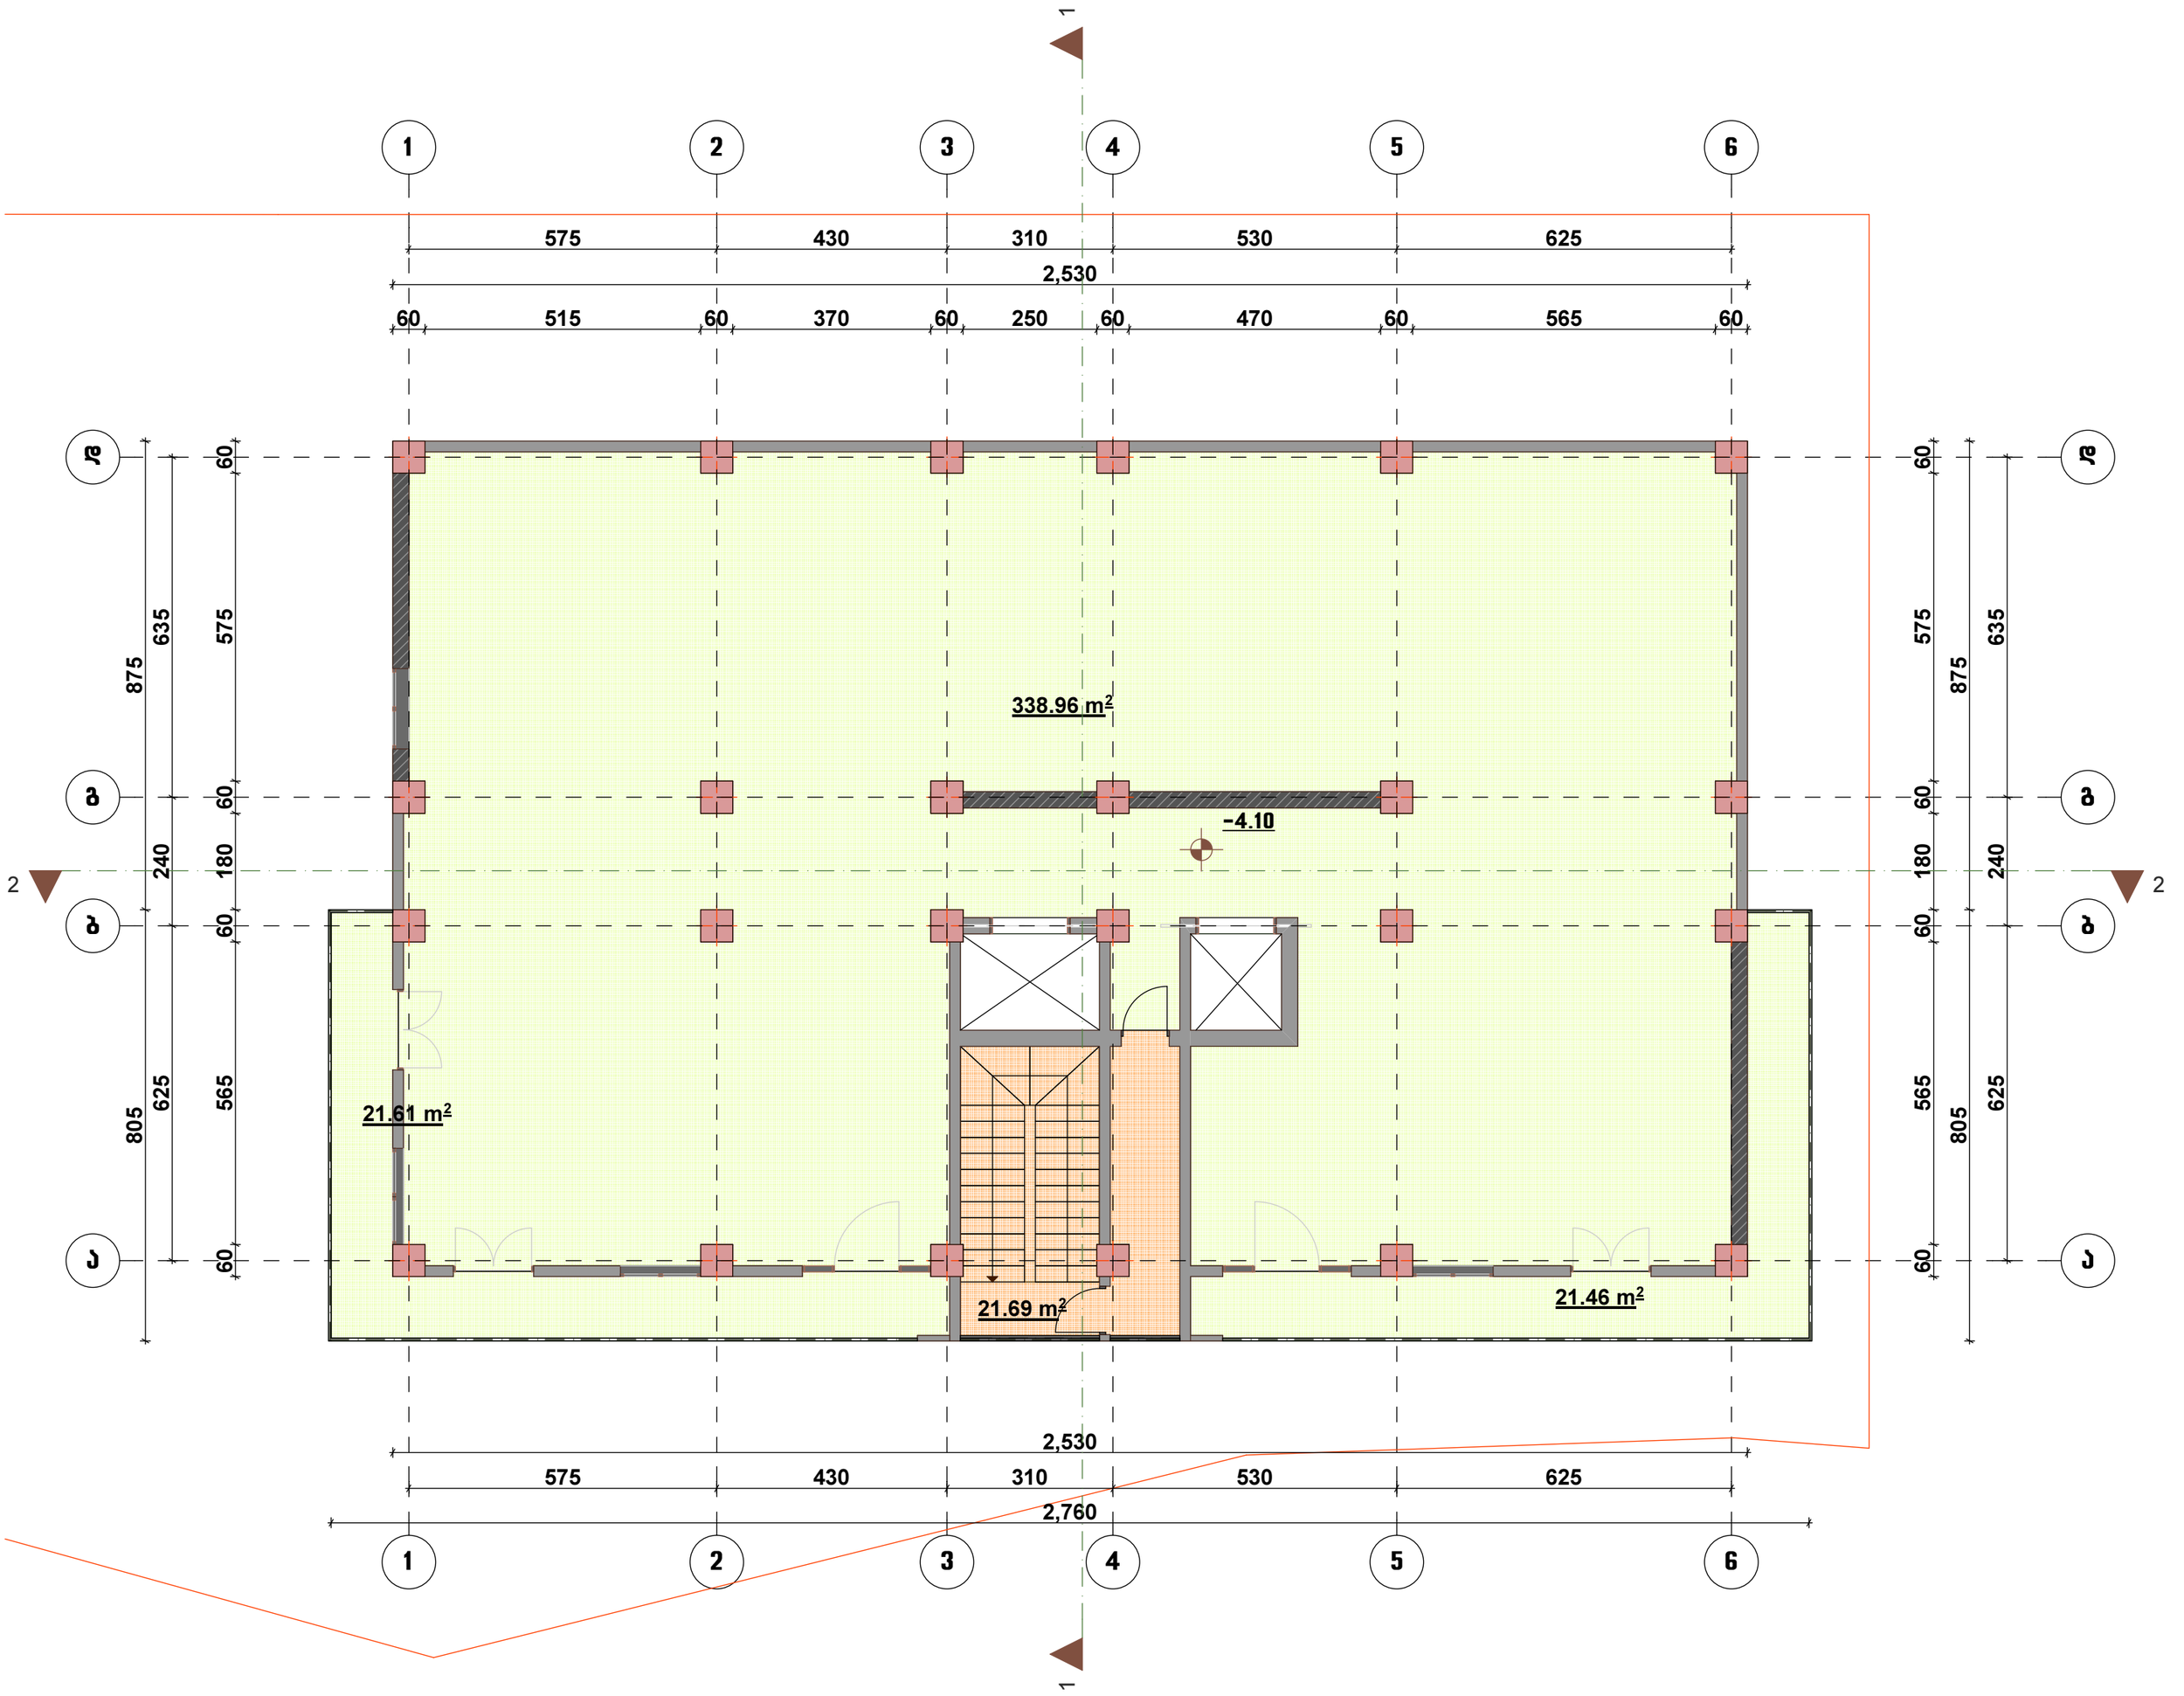



საოფისე ფართი 338.96 მ²
საზაფხულო ფართი 43.07 მ²
საძარბაზოს და კიბის უჯრედის ფართი 21.69 მ²

დირექტორი	გ. გულაღაშვილი		ობიექტის დასახელება	დამკვეთი	შპს "პაუს გრუპ"	
არქიტექტორი	დ. ბაირამაშვილი		მრავალბინიანი საცხოვრებელი სახლის კორექტირებული პროექტი			
შეასრულა	გ. ჯანიაშვილი			მასშტაბი	ფურც-ბი	ფურც.
			გეგმა -4.10 ნიშნულზე	1:100		

თბილისი, მარჯანიშვილის ქ. № 4
II სართული
ტელ: 96 34 43
პროფესიონალ
კონსულტანტთა
ჯგუფი

კომერციული ფართის გეგმა 0.00 ნიშნულზე

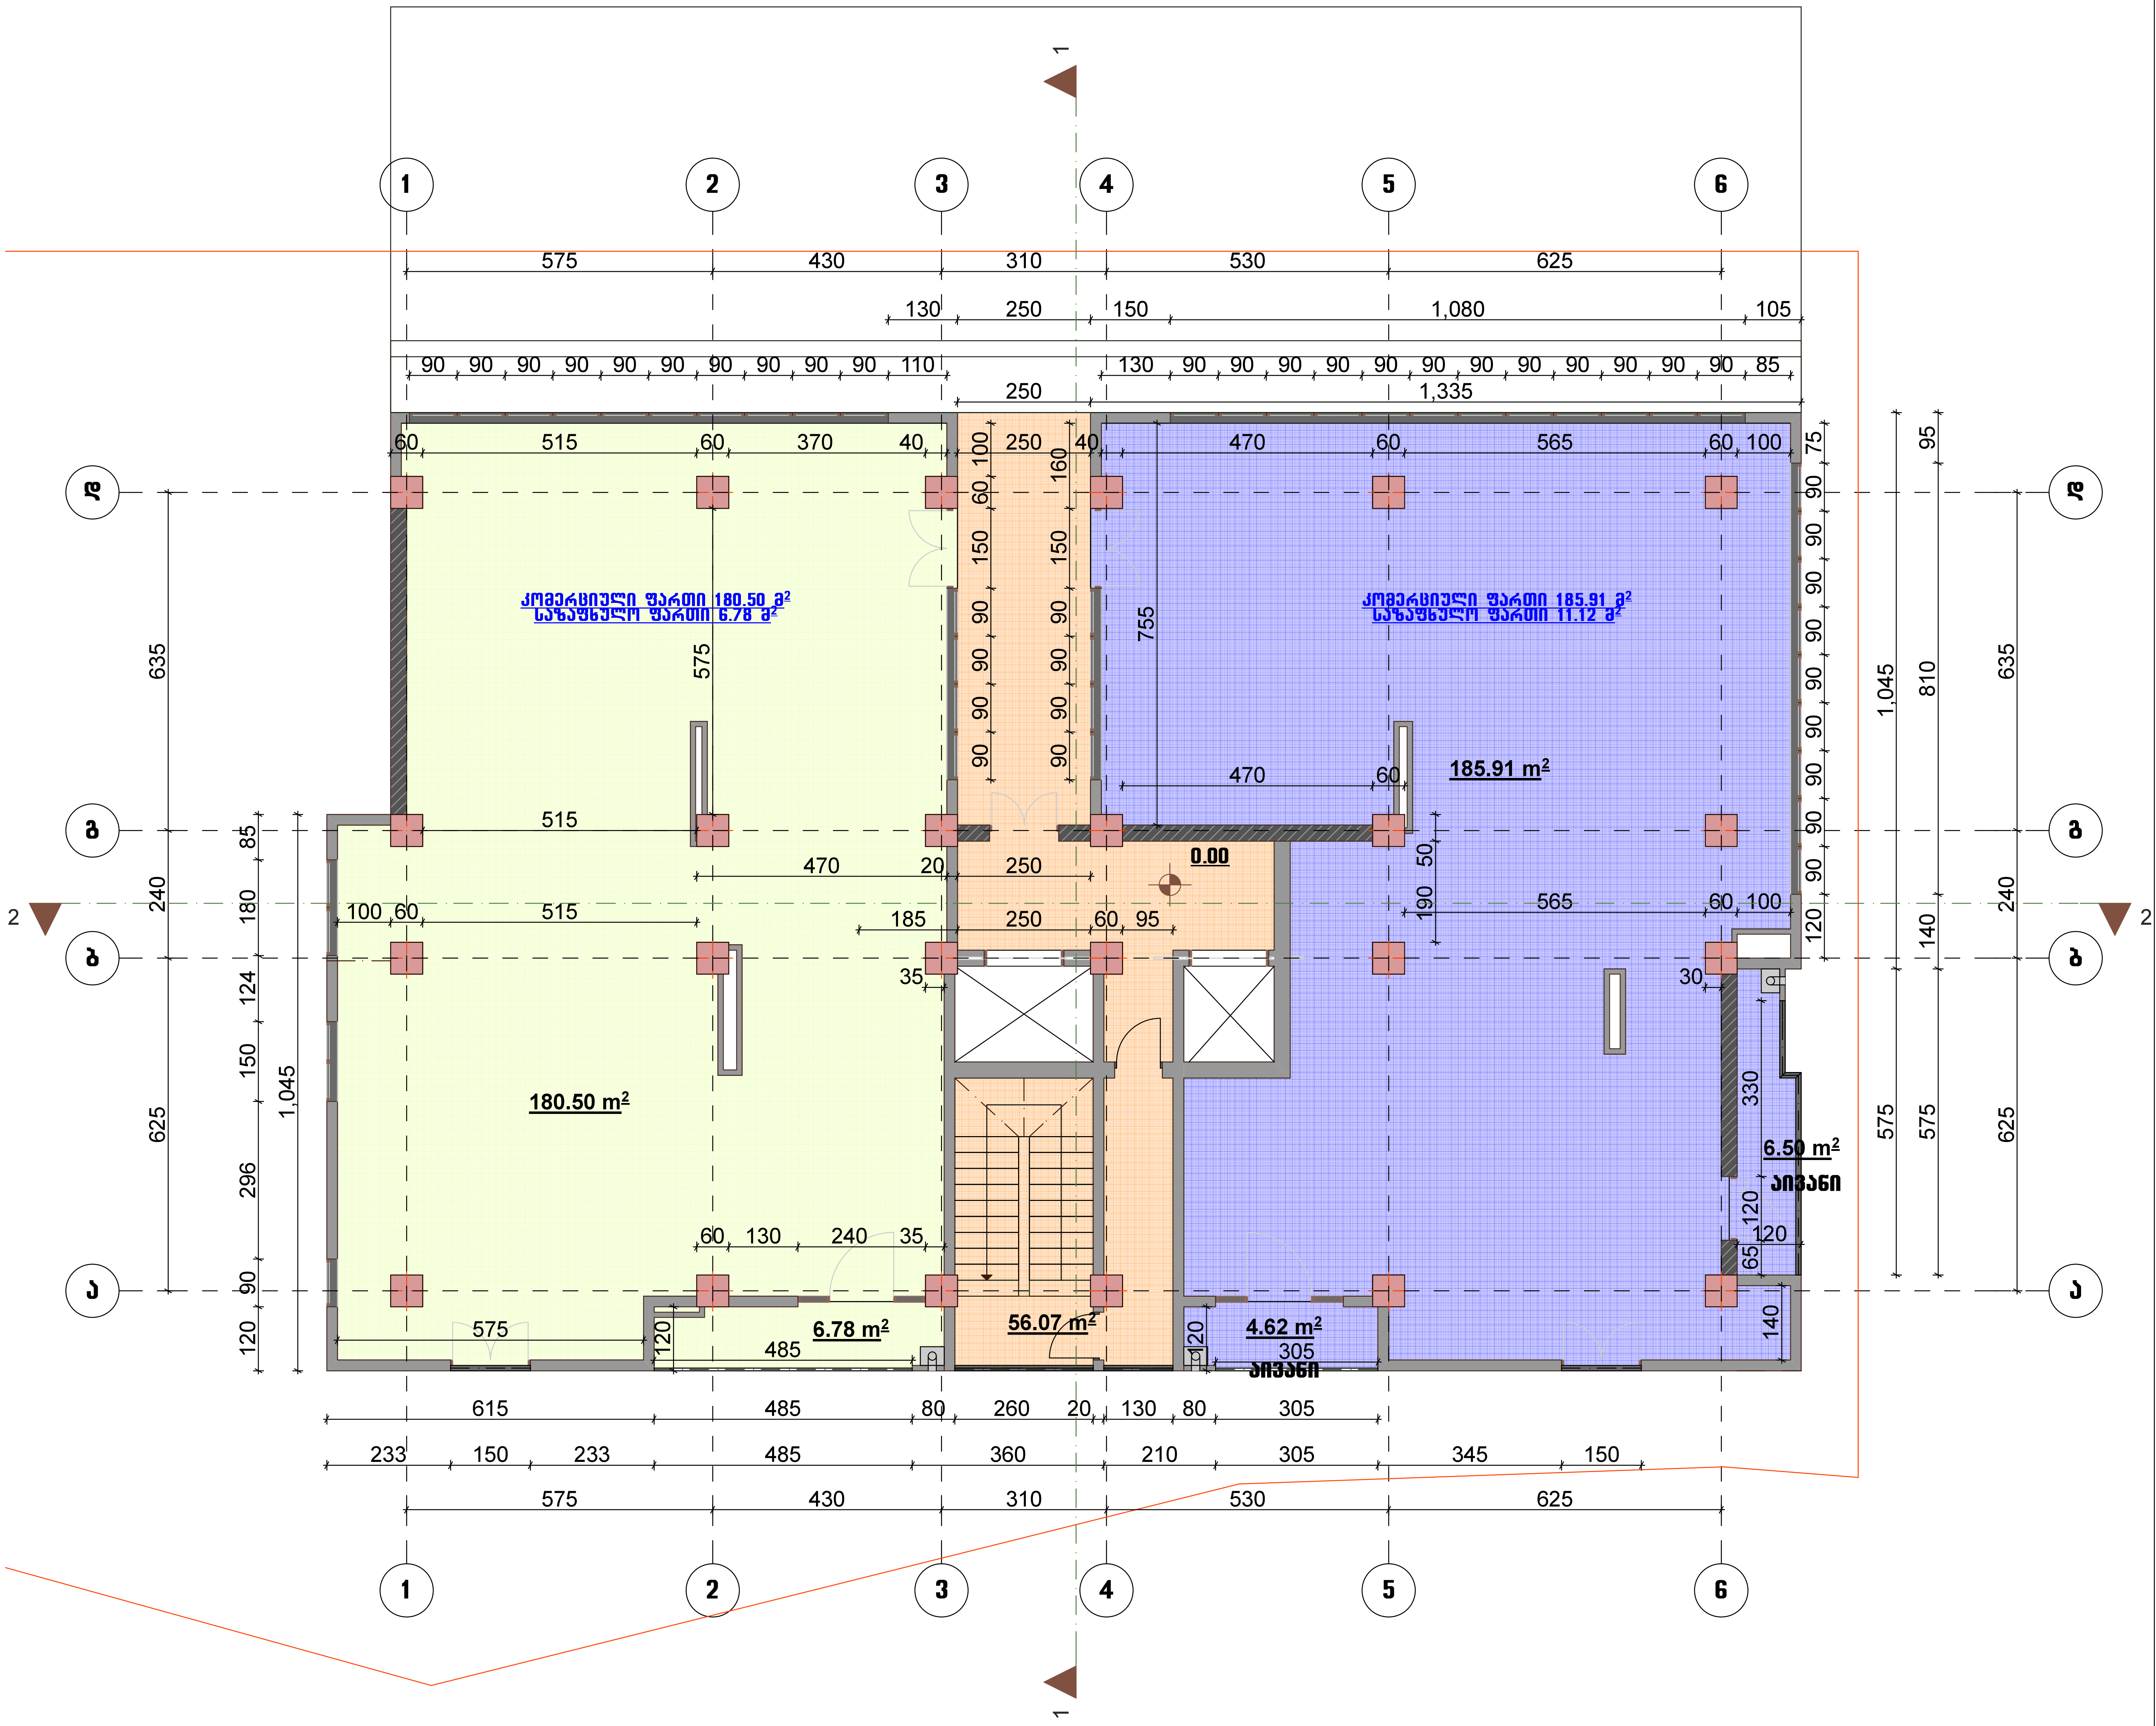



კომერციული ფართი 366.41 მ²
საზაფხულო ფართი 17.9 მ²
სადარბაზოს და კიბის უჯრედის ფართი 56.07 მ²

დირექტორი	გ. გულაღაშვილი		ობიექტის დასახელება	დამკვეთი	შპს "ჰაუს გრუპ"
არქიტექტორი	დ. ბაირამაშვილი		მრავალბინიანი საცხოვრებელი სახლის კორექტირებული პროექტი		
შეასრულა	გ. ჯანიაშვილი			მასშტაბი	ფურც-ბი	ფურც.
			გეგმა 0.00 ნიშნულზე	1:100		












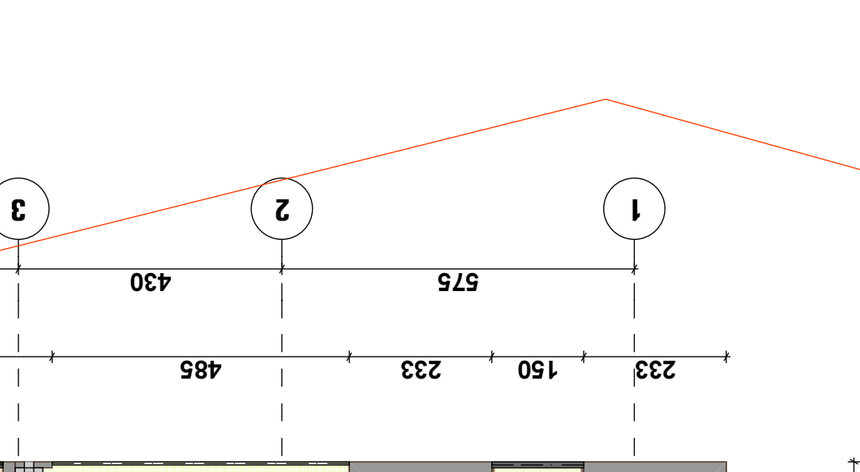



თბილისი, მარჯანიშვილის ქ. № 4
II სართული
ტელ: 96 34 43
პროფესიონალ
კონსულტანტთა
ჯგუფი

გეგმა +6.72 ნიშნულზე

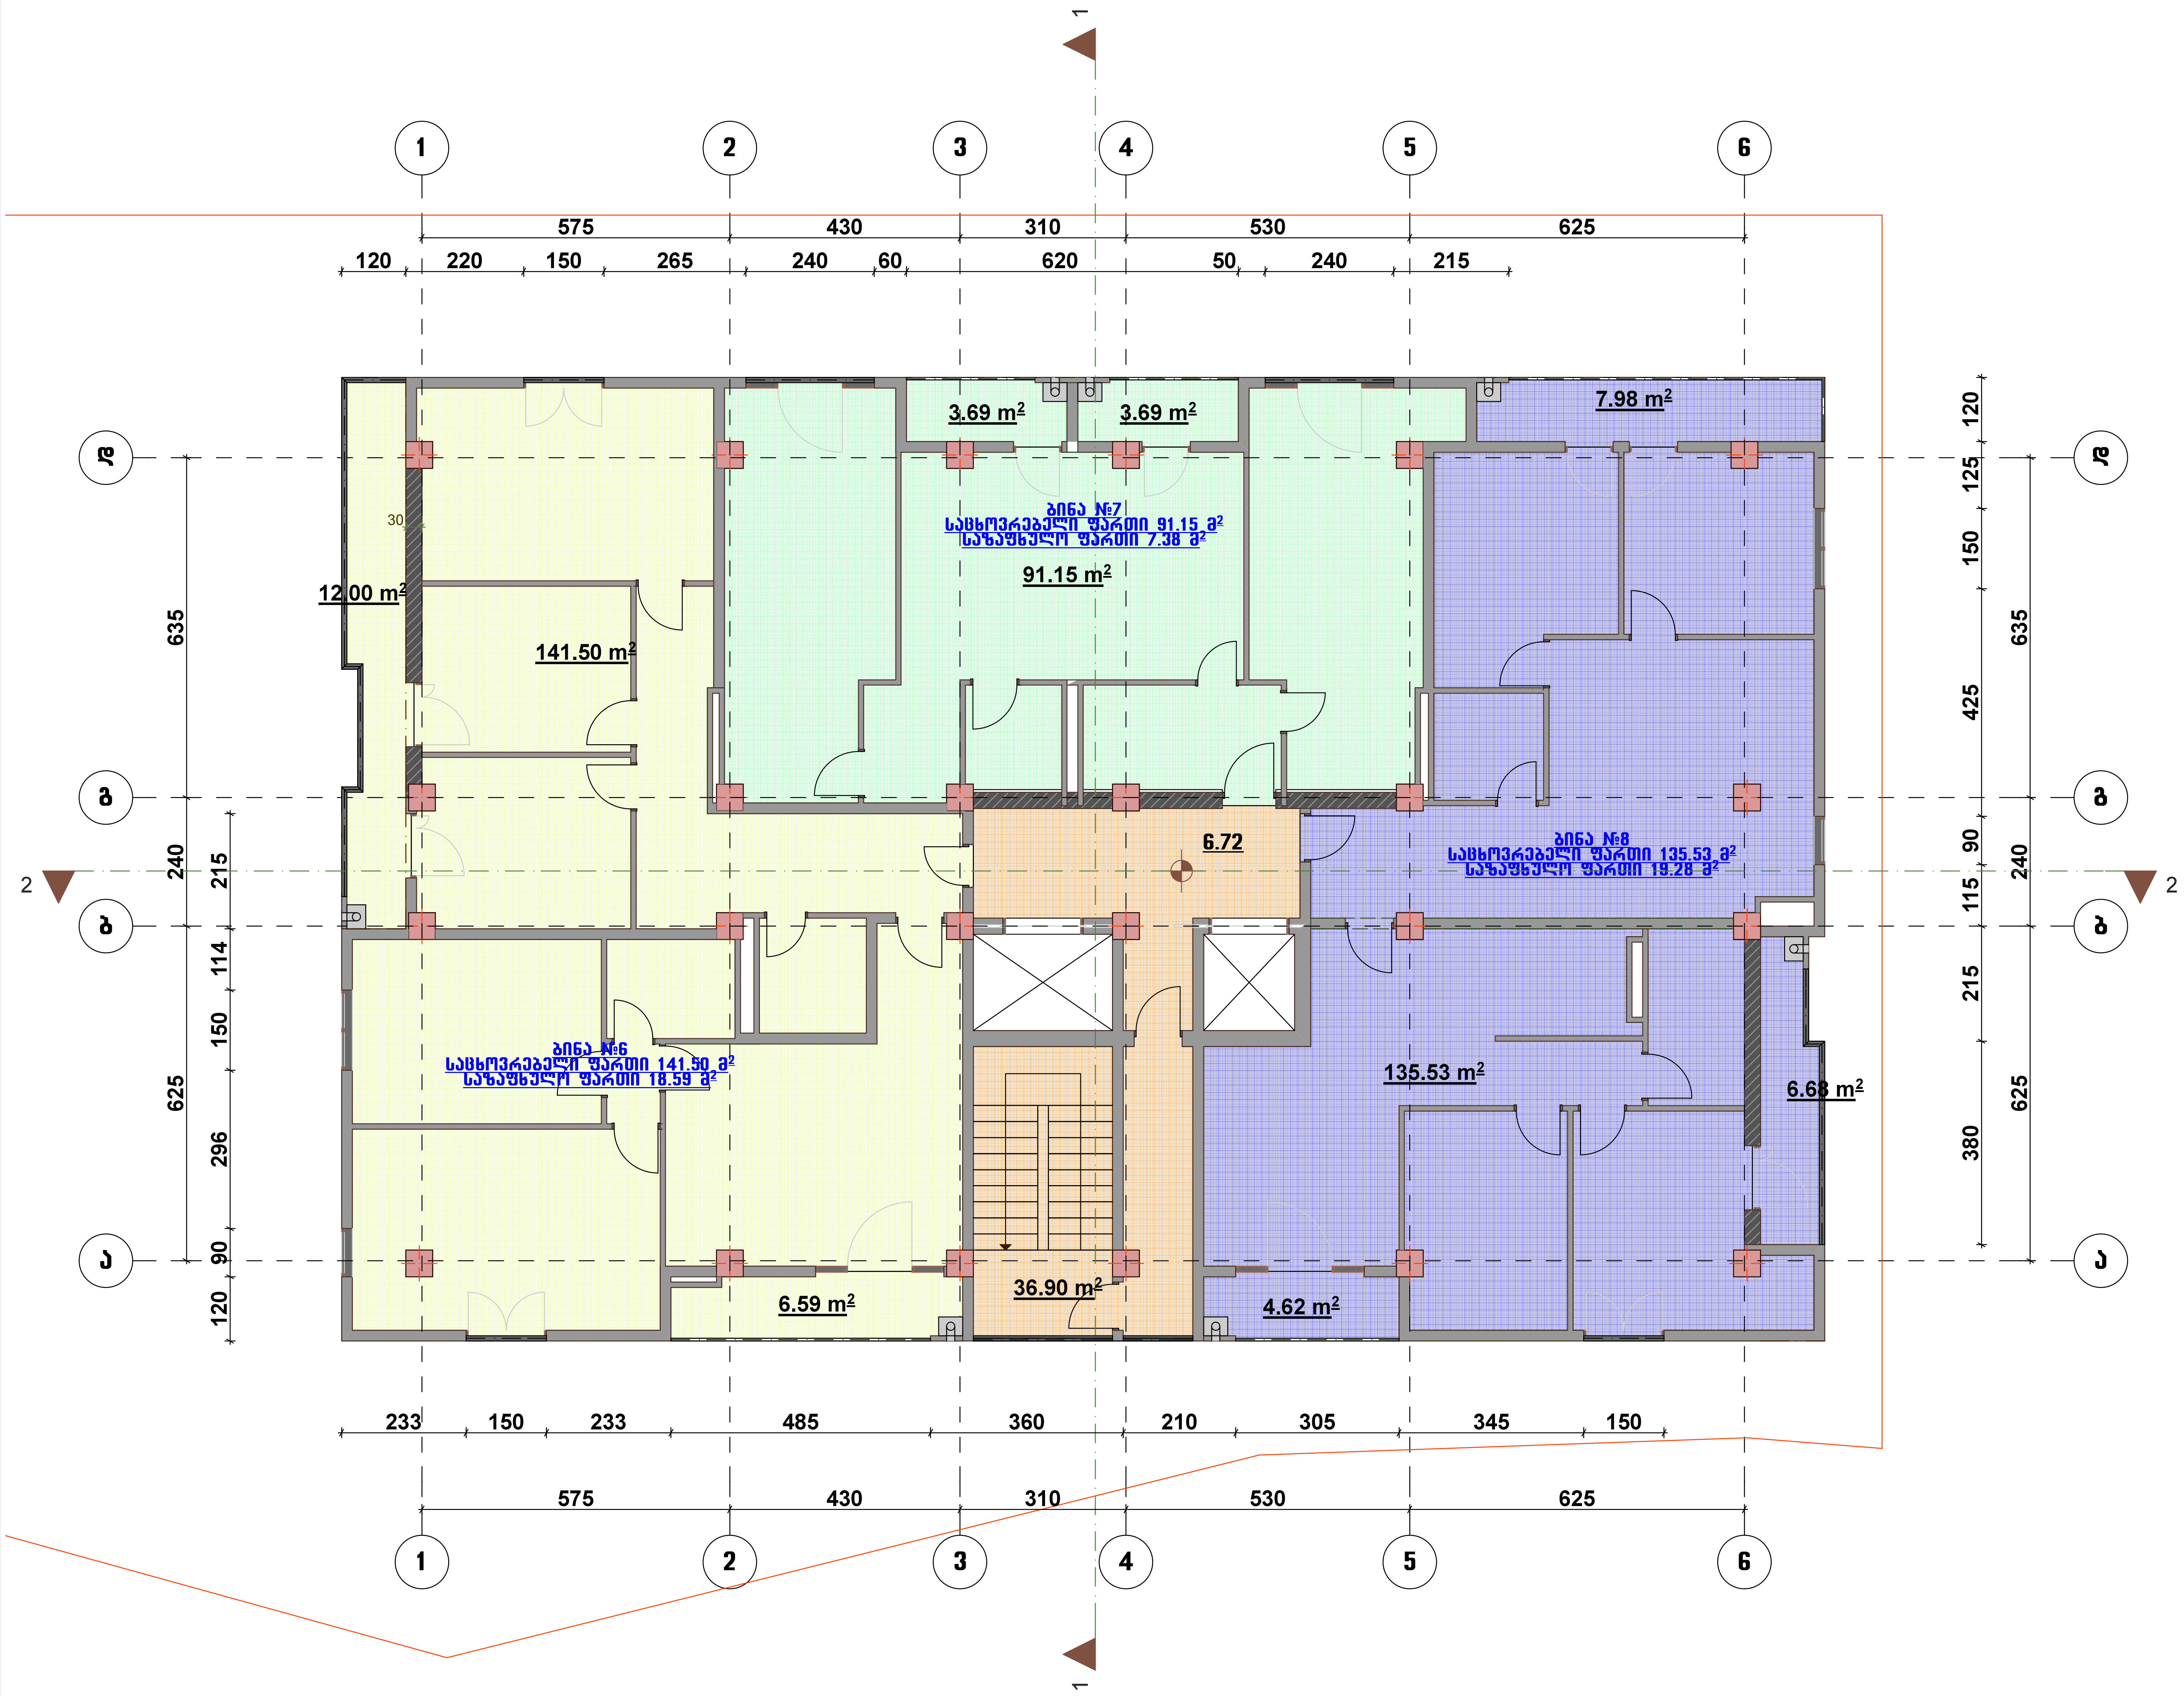

 

საცხოვრებელი ფართი 368.18 მ^2
საზაფხულო ფართი 45.25 მ^2
სადარბაზოს და კიბის უჯრედის ფართი 36.9 მ^2

დირექტორი	გ. გულაღაშვილი		ობიექტის დასახელება	დამკვეთი	შპს "ჰაუს გრუპ"
არქიტექტორი	დ. ბაირამაშვილი		მრავალბინიანი საცხოვრებელი სახლის კორექტირებული პროექტი		
შეასრულა	გ. ჯანიაშვილი			მასშტაბი	ფურც-ბი	ფურც.
			გეგმა +6.72 ნიშნულზე	1:100		






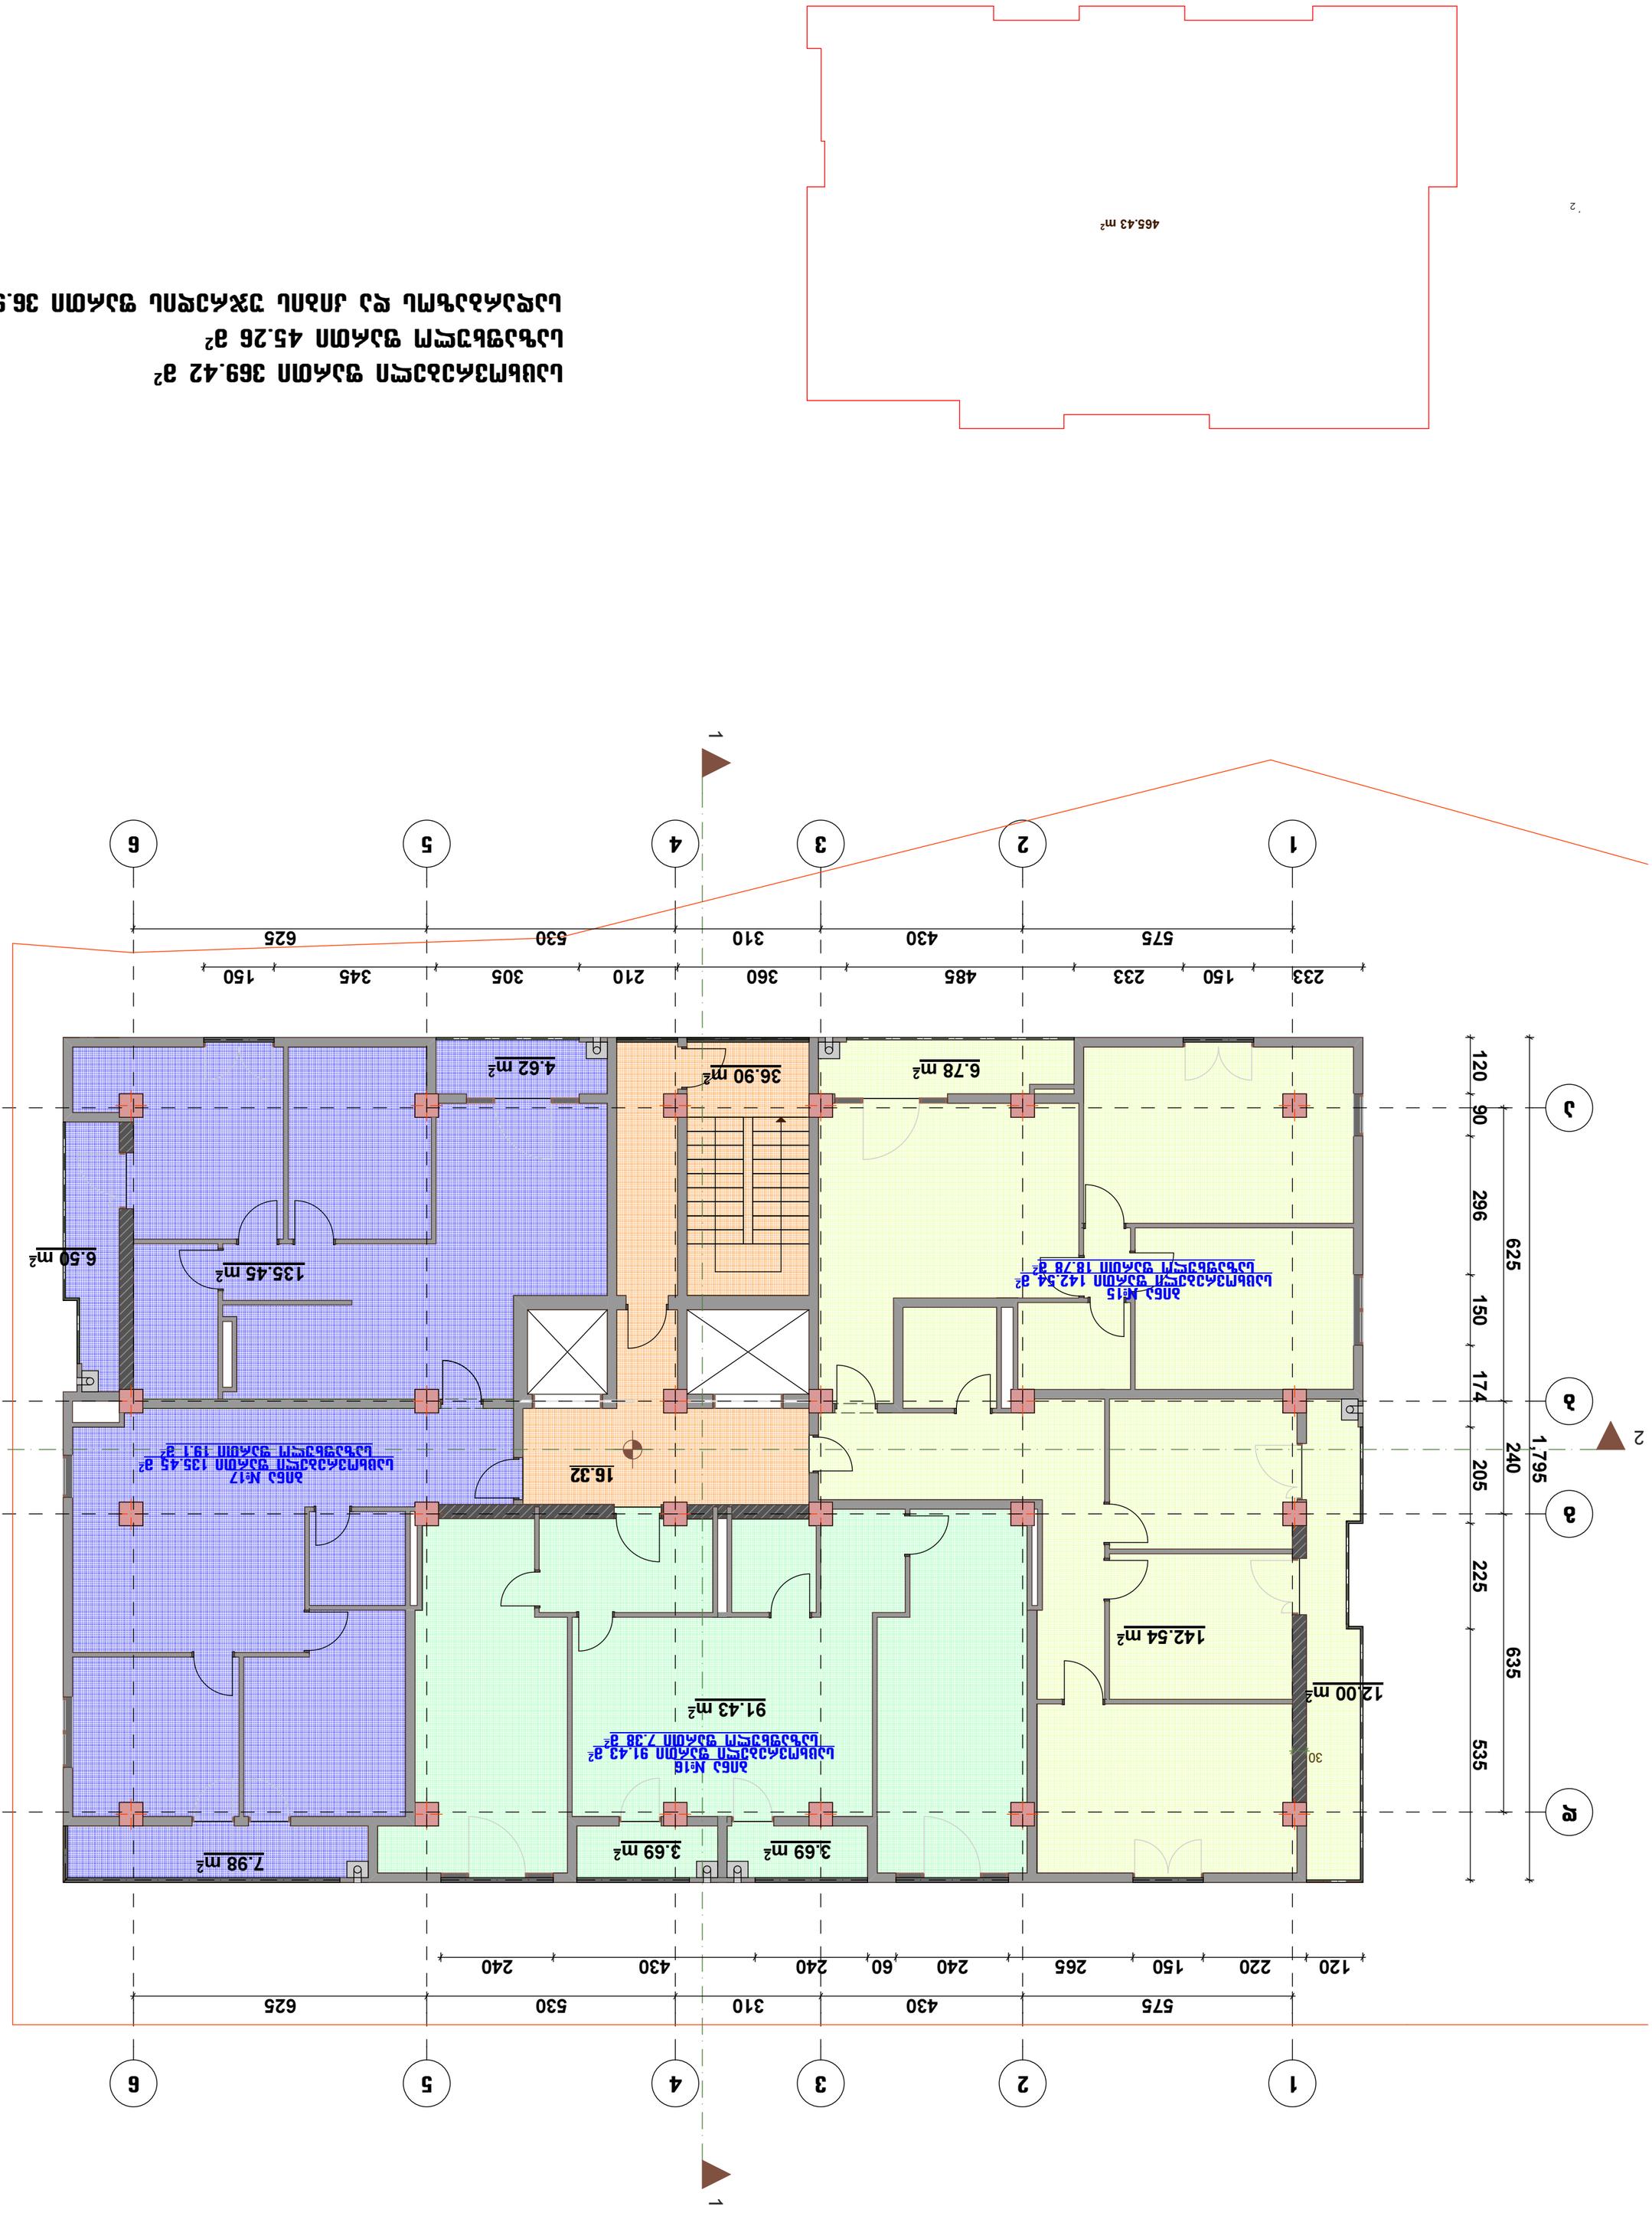



თბილისი, მარჯანიშვილის ქ. № 4
II სართული
ტელ: 96 34 43
პროფესიონალ
კონსულტანტთა
ჯგუფი

გეგმა +19.52 ნიშნულზე

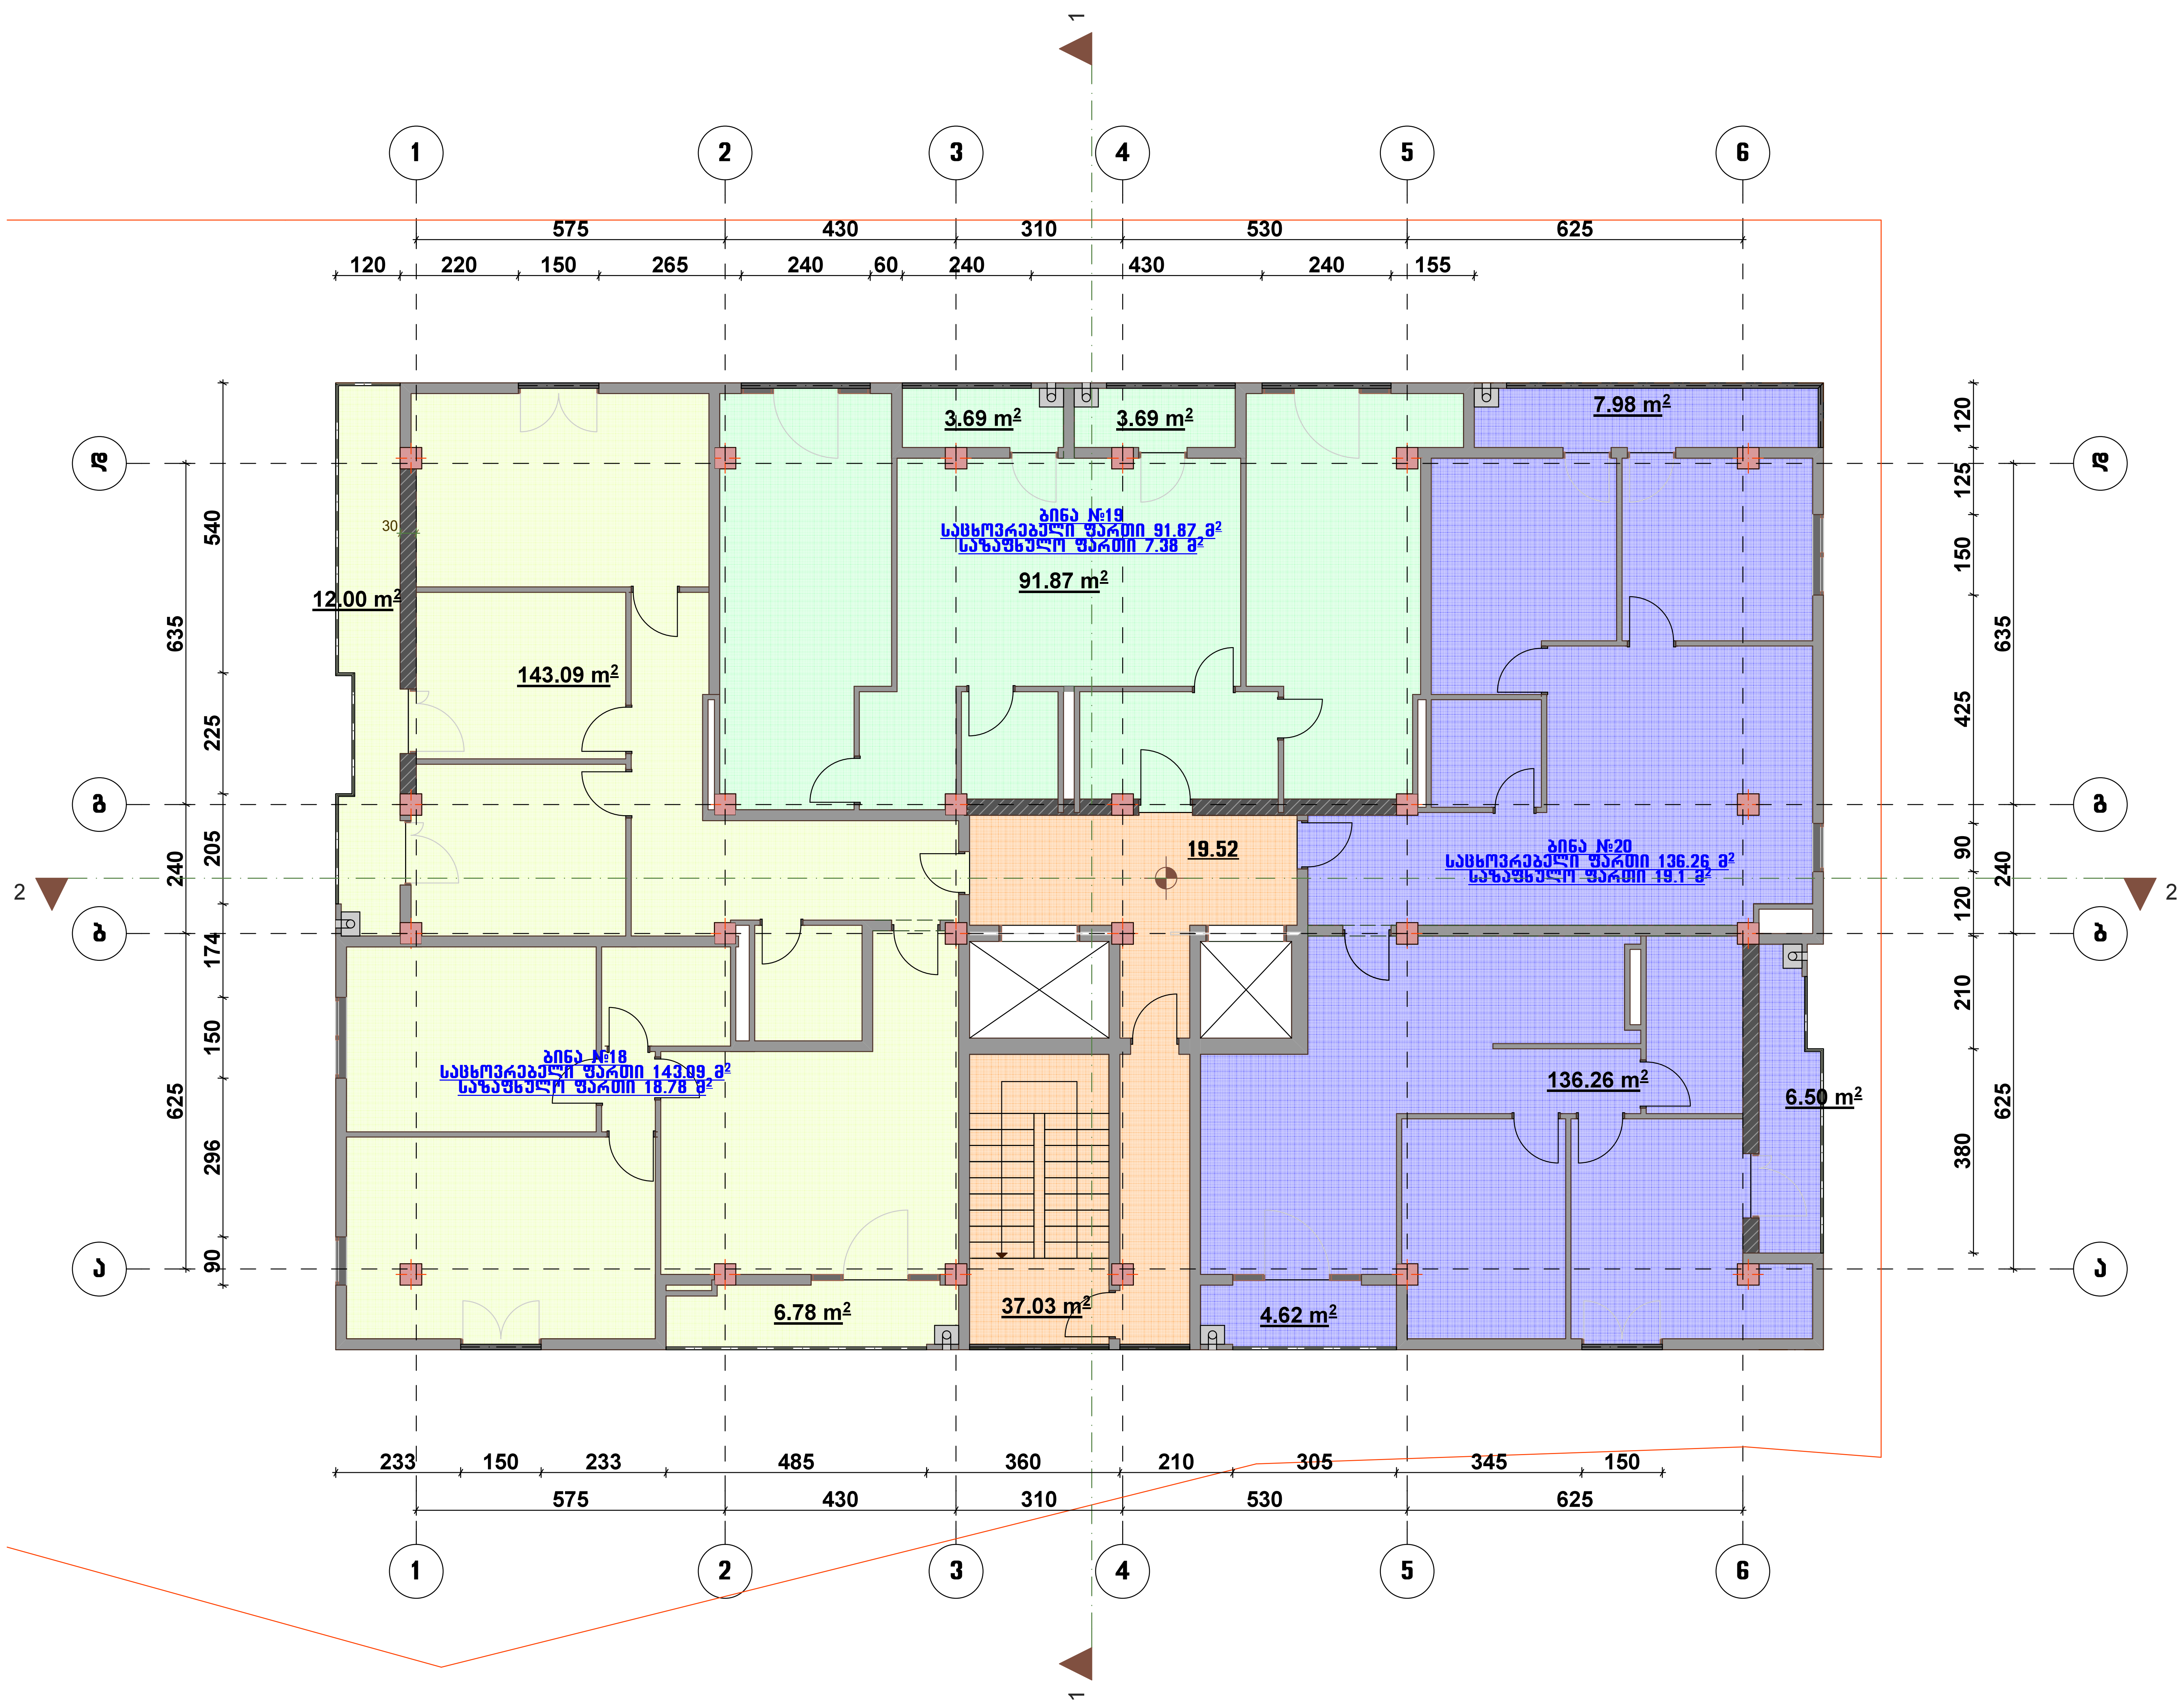

 

საცხოვრებელი ფართი 371.22 მ²
საზაფხულო ფართი 45.26 მ²
სადარბაზოს და კიბის უჯრედის ფართი 37.03 მ²

დირექტორი	გ. გულაღაშვილი		ობიექტის დასახელება	დამკვეთი	შპს "ჰაუს გრუპ"
არქიტექტორი	დ. ბაირამაშვილი		მრავალბინიანი საცხოვრებელი სახლის კორექტირებული პროექტი		
შეასრულა	გ. ჯანიაშვილი			მასშტაბი	ფურც-ბი	ფურც.
			გეგმა +19.52 ნიშნულზე	1:100		


თბილისი, მარჯანიშვილის ქ. № 4
II სართული
ტელ: 96 34 43
პროფესიონალ
კონსულტანტთა
ჯგუფი

გეგმა +32.32 ნიშნულზე

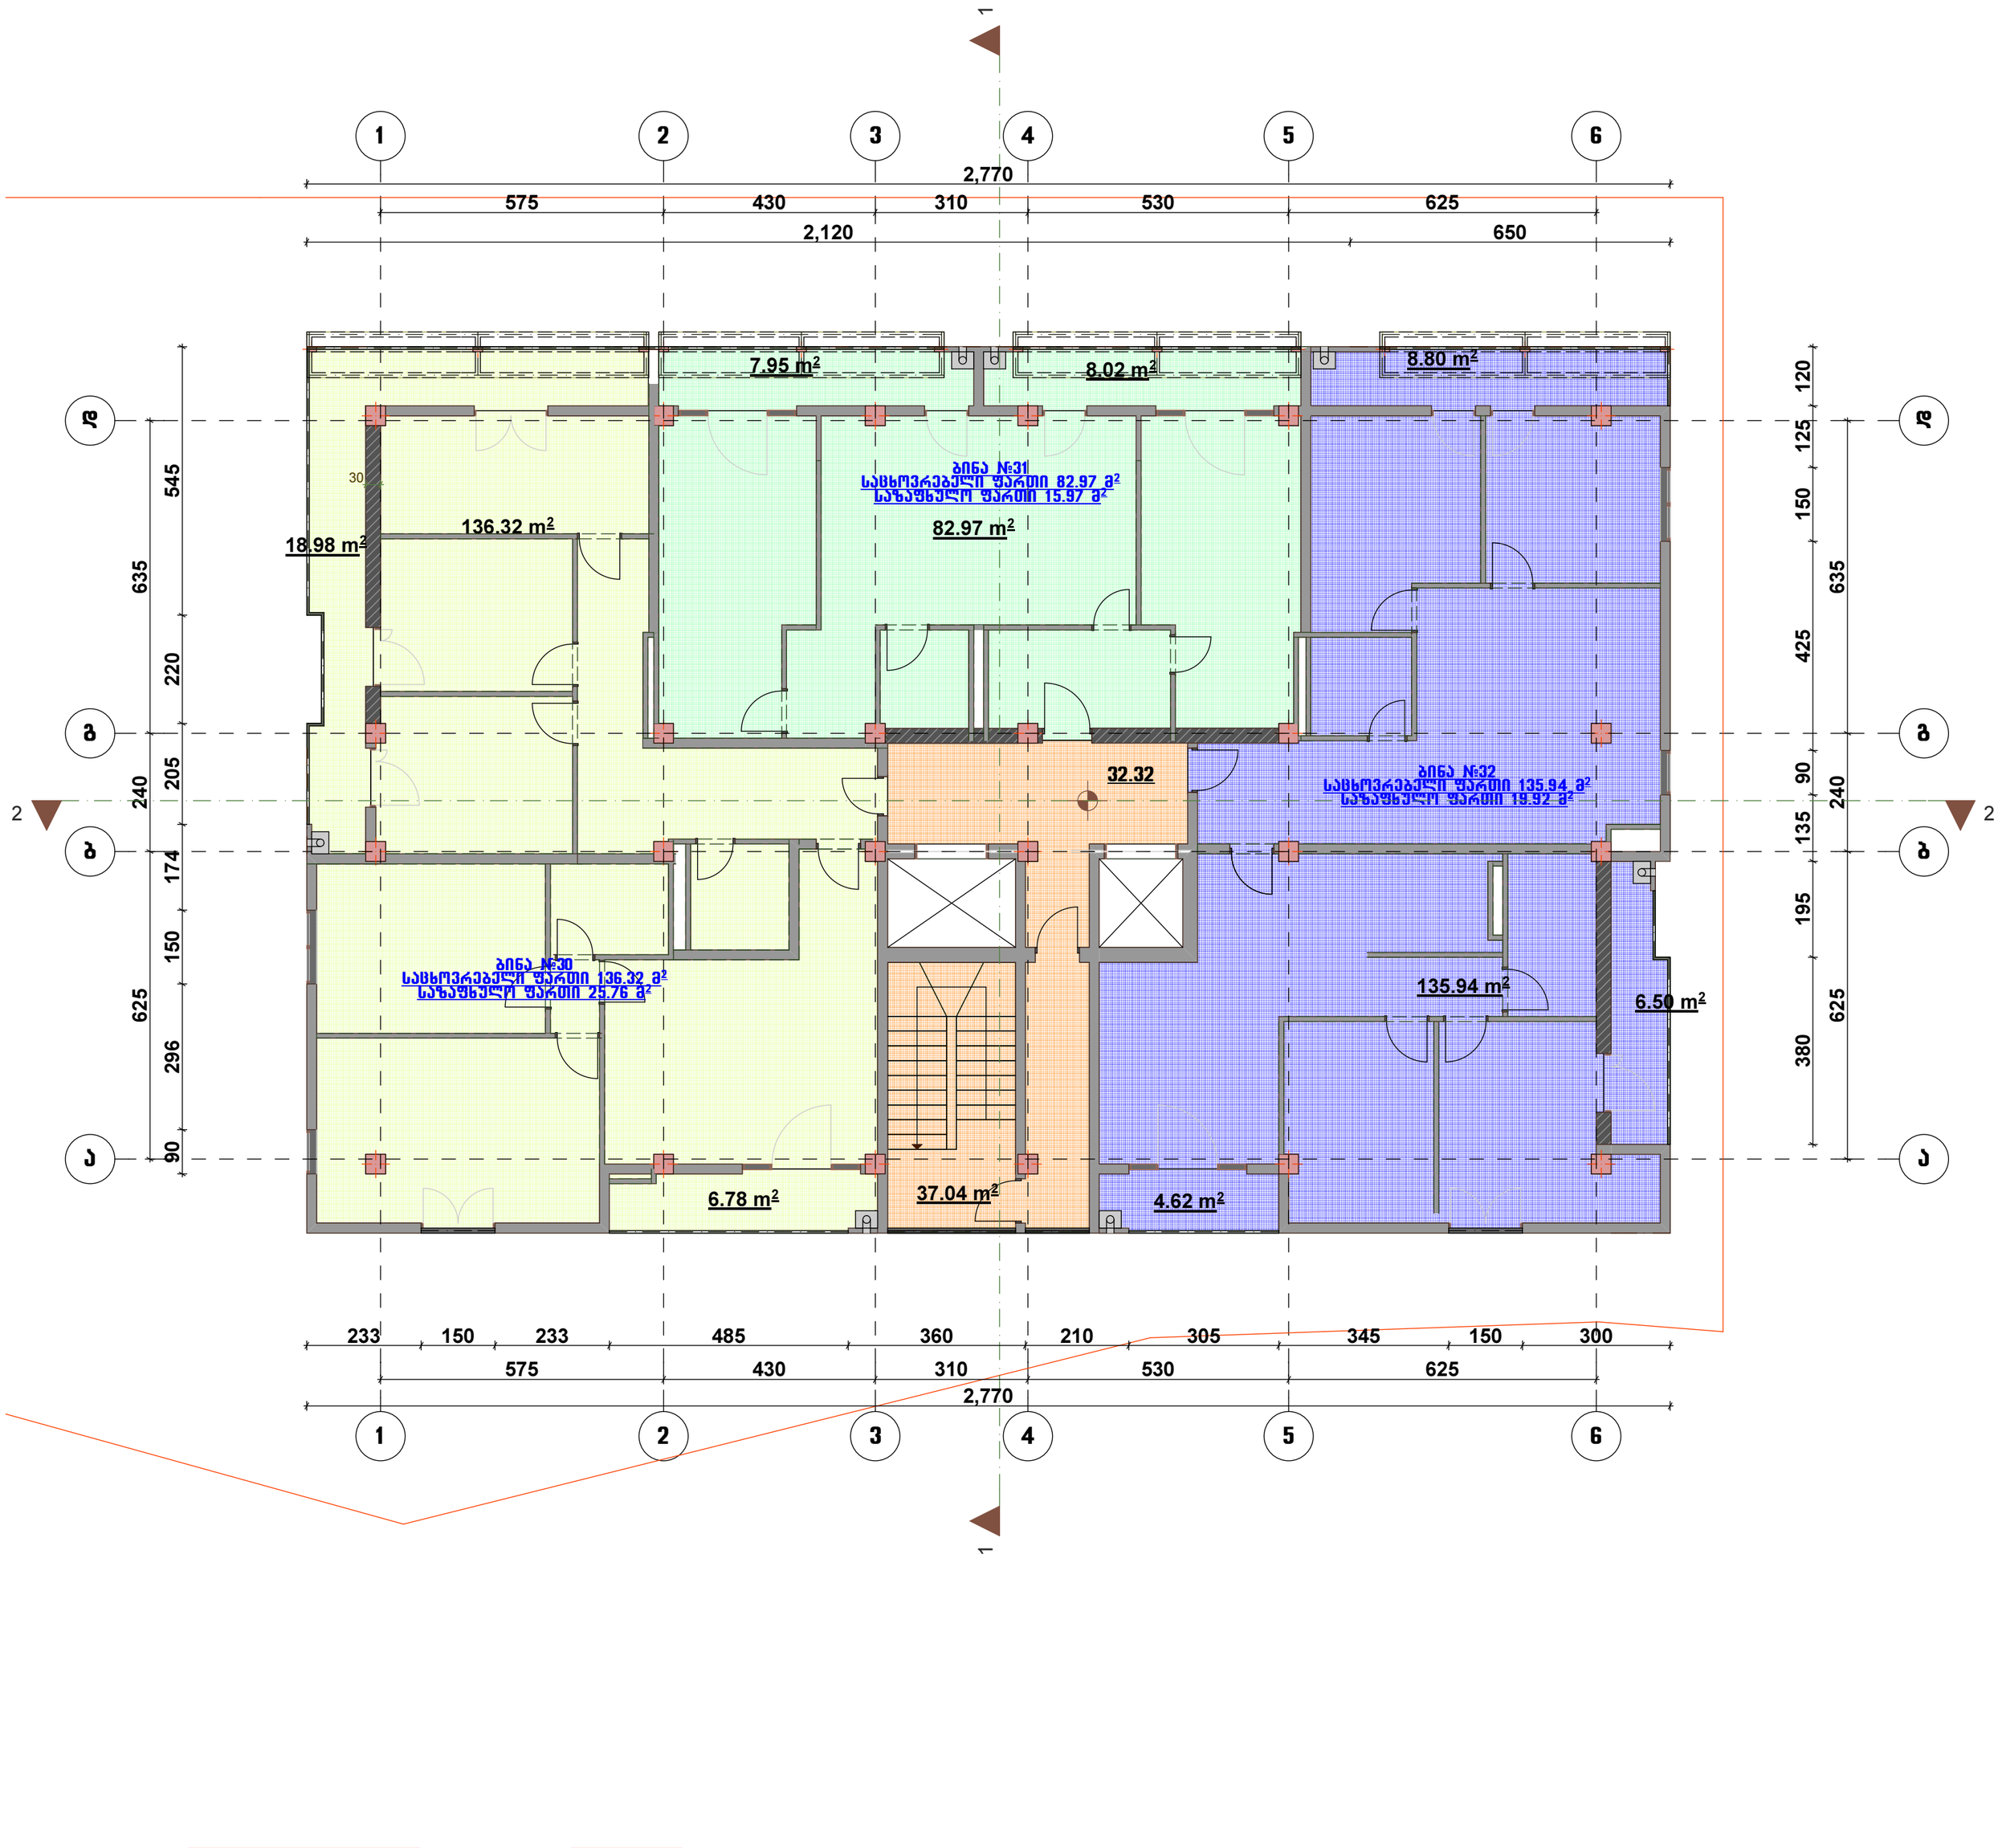

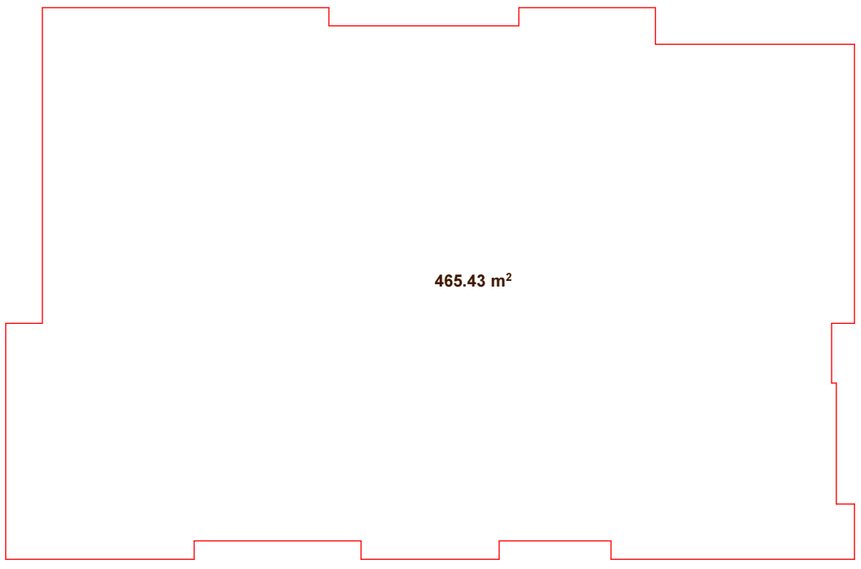

საცხოვრებელი ფართი 355.23 მ²
საზაფხულო ფართი 61.65 მ²
სადარბაზოს და კიბის უჯრედის ფართი 37.03 მ²

დირექტორი	გ. გულაღაშვილი		ობიექტის დასახელება	დამკვეთი	შპს "ჰაუს გრუპ"
არქიტექტორი	დ. ბაირამაშვილი		მრავალბინიანი საცხოვრებელი სახლის კორექტირებული პროექტი		
შემსრულა	გ. ჯანაშვილი			მასშტაბი	ფურც-ბი / ფურც.
			გეგმა +32.32 ნიშნულზე	1:100	

თბილისი, მარჯანიშვილის ქ. № 4
II სართული
ტელ: 96 34 43
პროფესიონალ
კონსულტანტთა
ჯგუფი

გეგმა +35.52 ნიშნულზე

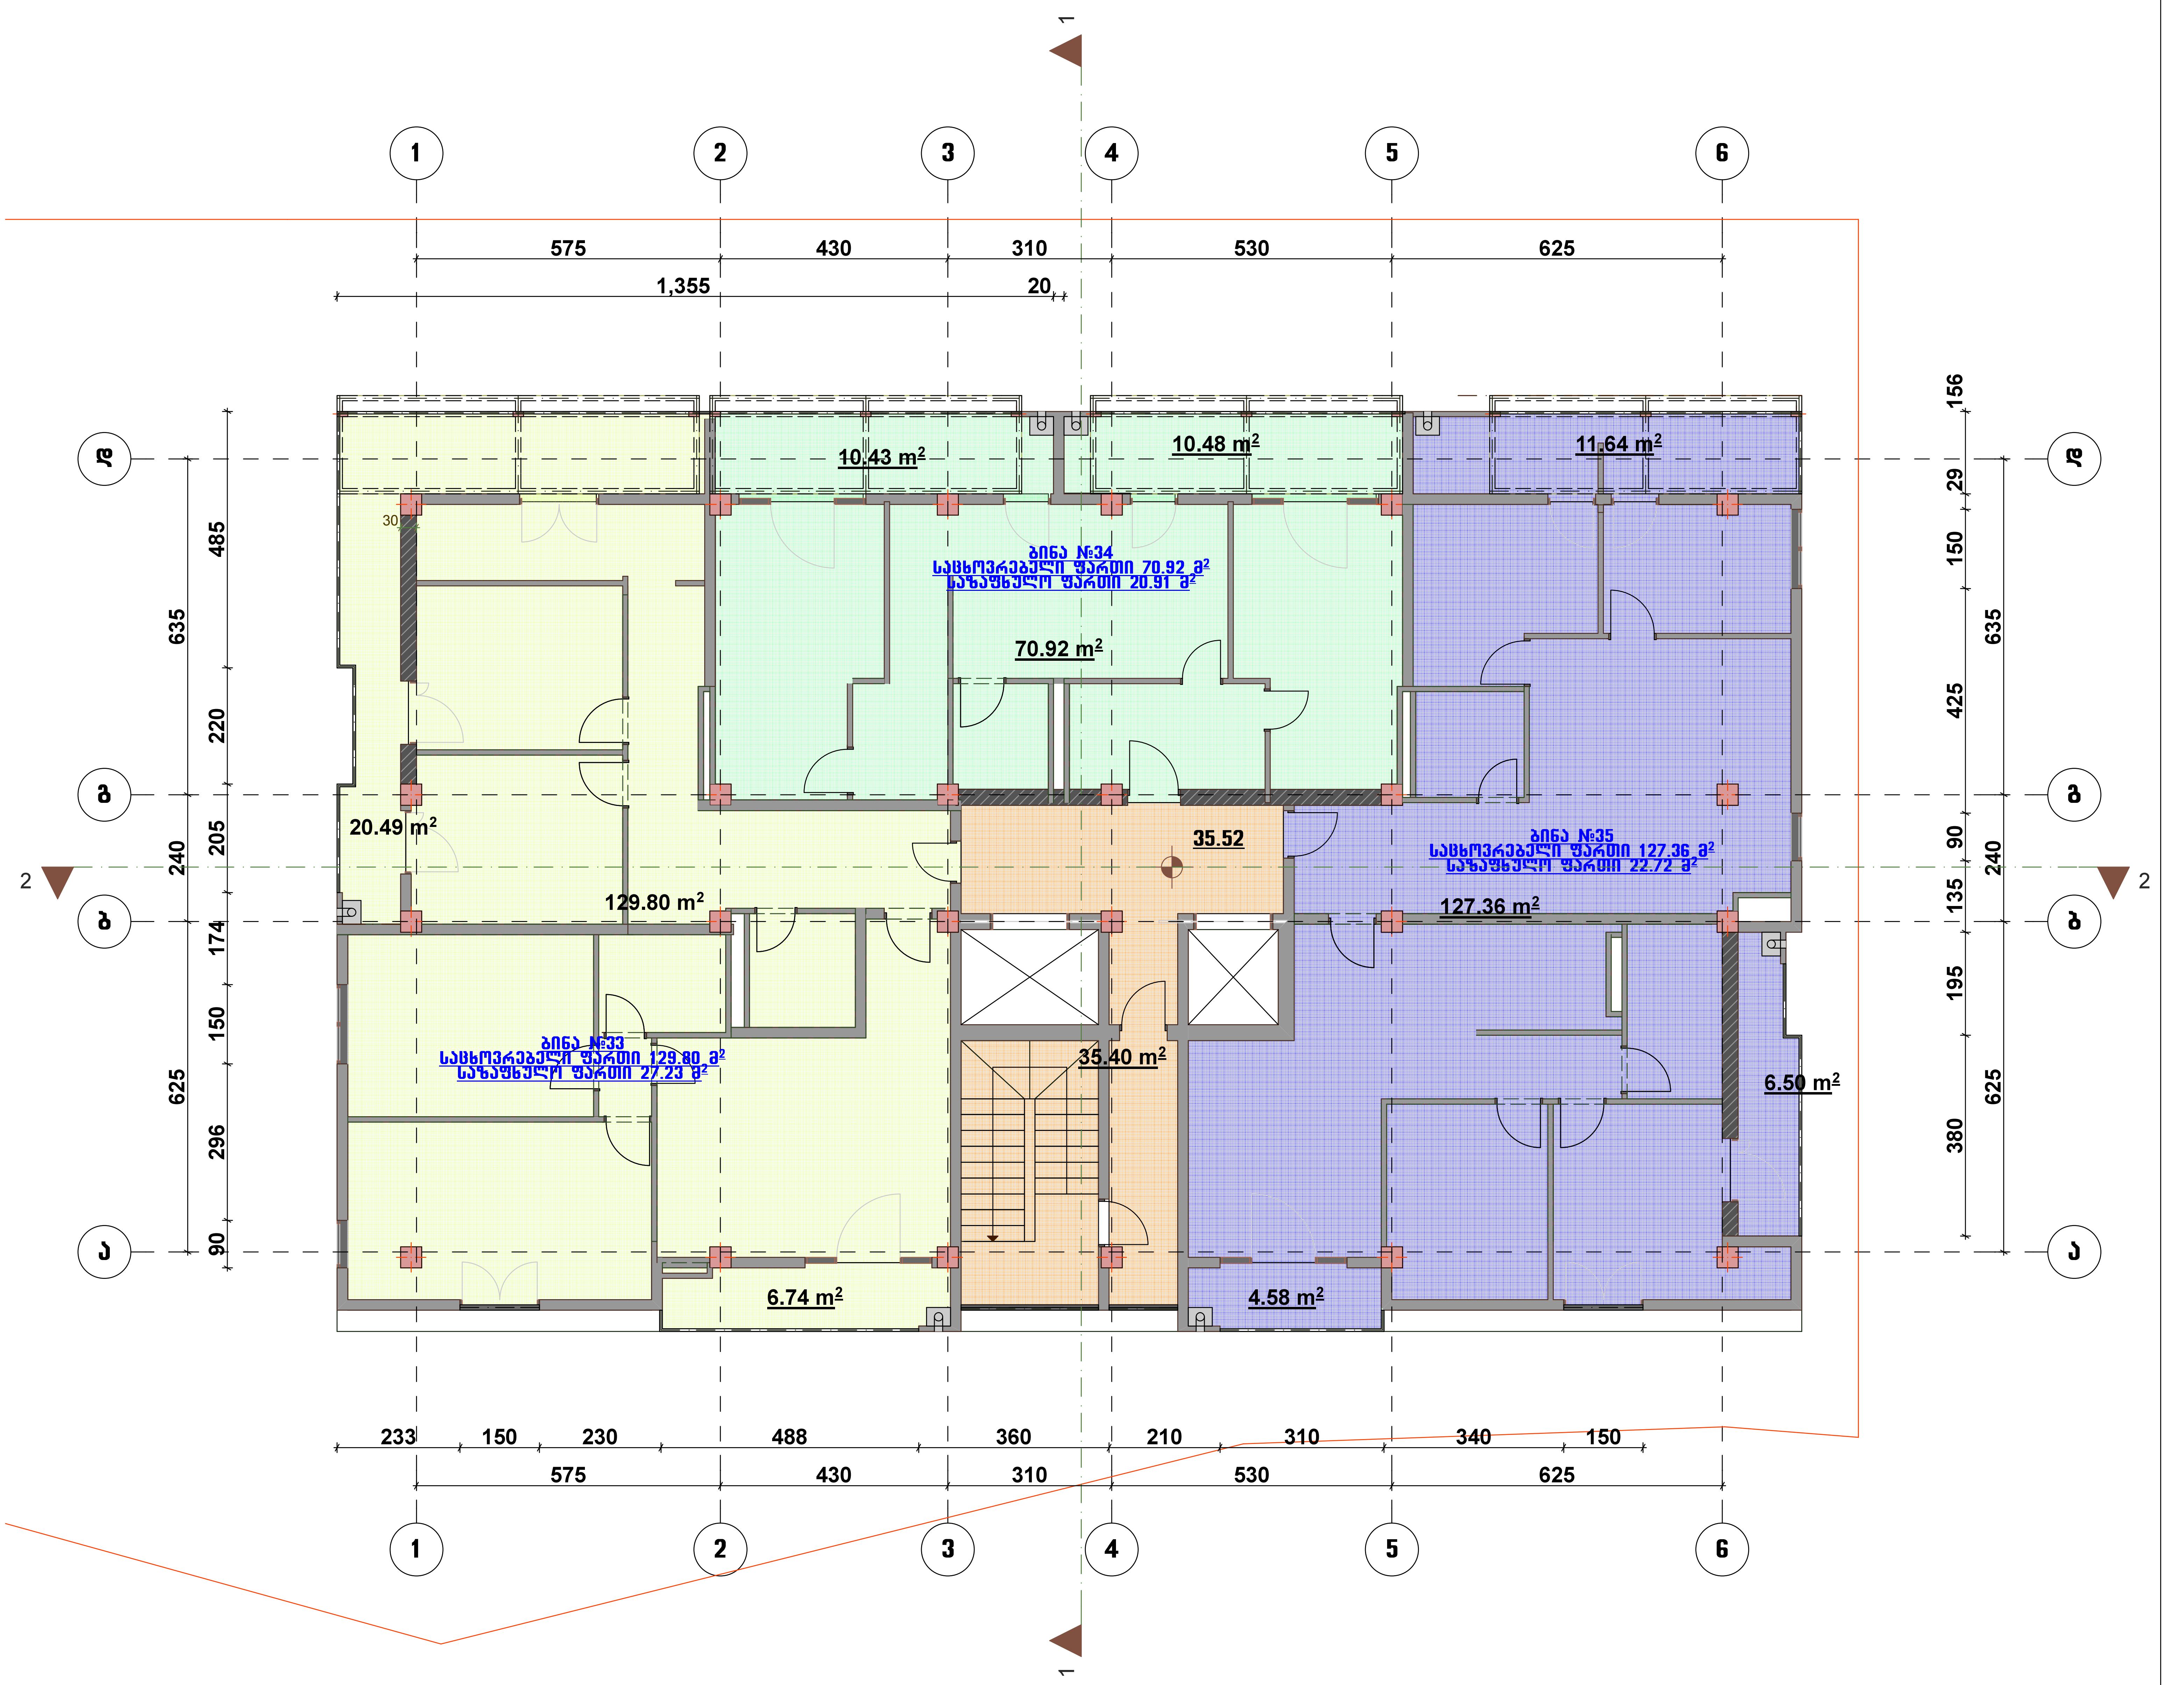

 

საცხოვრებელი ფართი 328.08 მ²
საზაფხულო ფართი 70.86 მ²
სადარბაზოს და კიბის უჯრედის ფართი 35.4 მ²

დირექტორი	გ. გულაღაშვილი		ობიექტის დასახელება	დამკვეთი	შპს "ჰაუს გრუპ"
არქიტექტორი	დ. ბაირამაშვილი		მრავალბინიანი საცხოვრებელი სახლის კორექტირებული პროექტი		
შეასრულა	გ. ჯანიაშვილი			მასშტაბი	ფურც-ბი / ფურც.
			გეგმა +35.52 ნიშნულზე	1:100	

თბილისი, მარჯანიშვილის ქ. № 4
II სართული
ტელ: 96 34 43
პროფესიონალ
კონსულტანტთა
ჯგუფი

გეგმა +38.72 ნიშნულზე

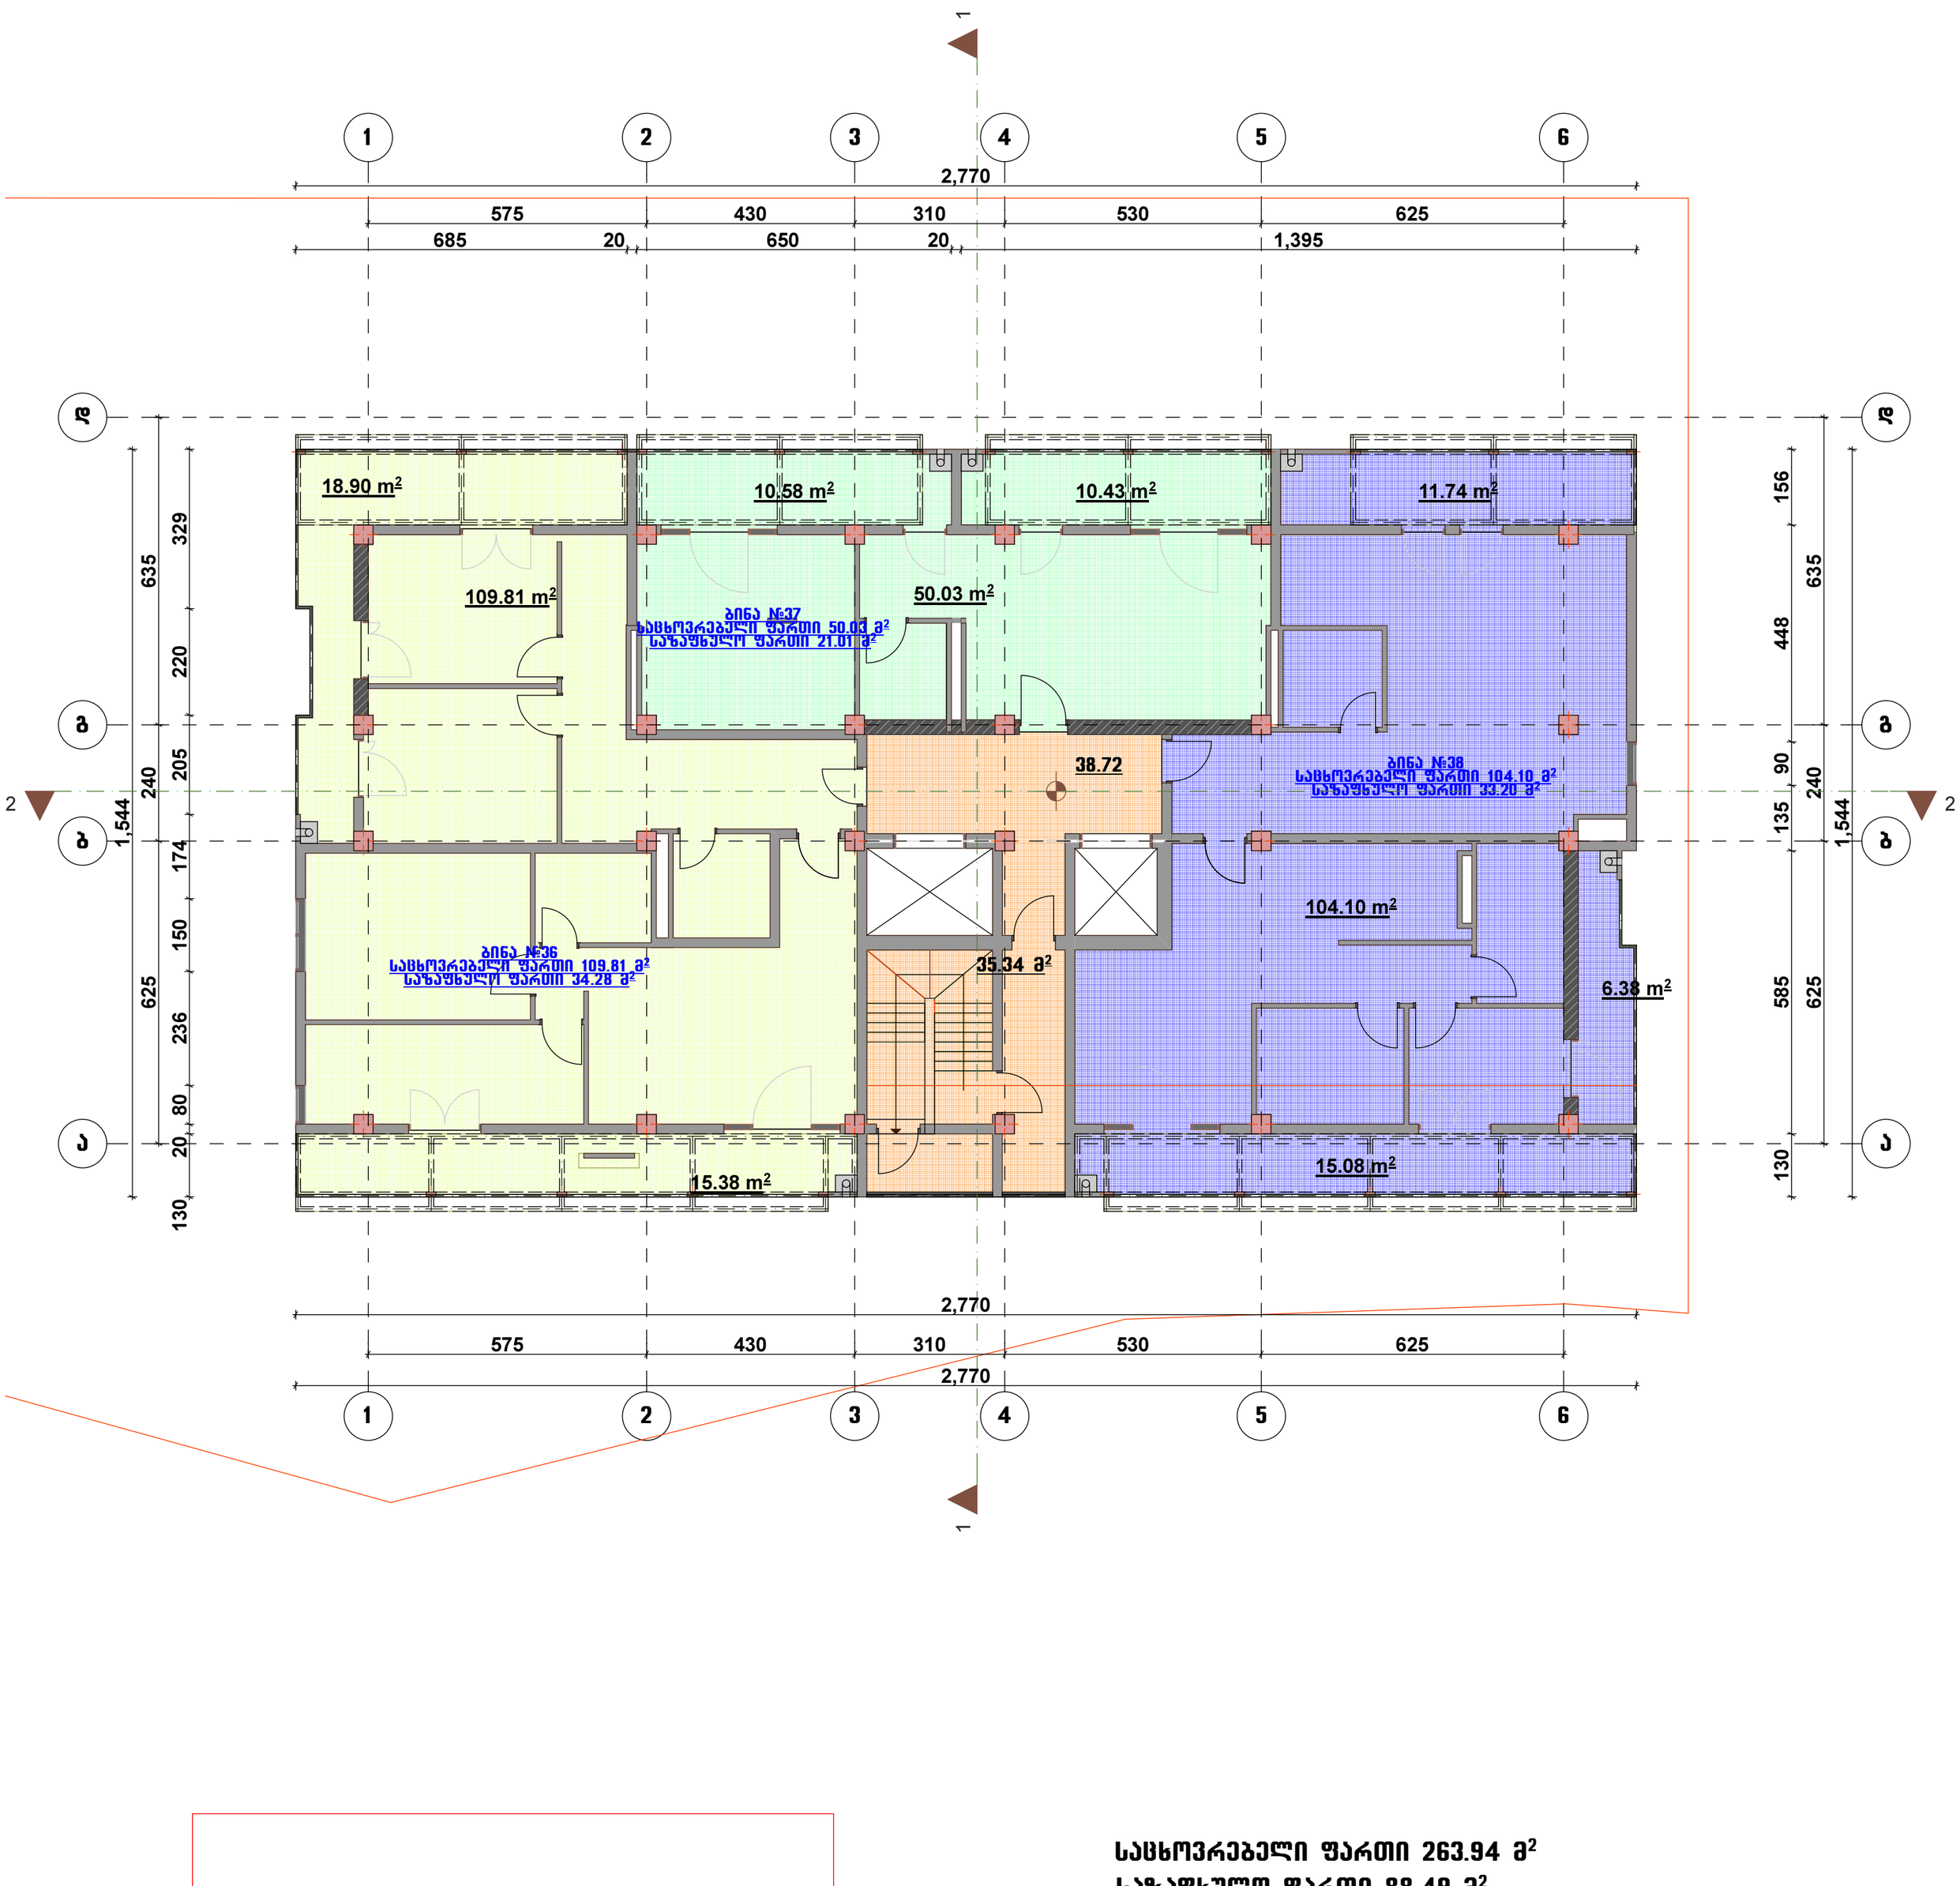

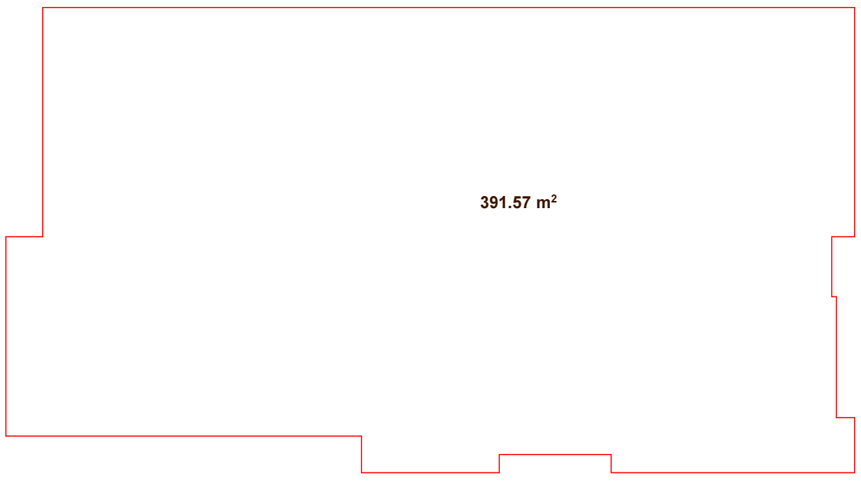

საცხოვრებელი ფართი 263.94 მ²
საზაფხულო ფართი 88.49 მ²
სადარბაზოს და კიბის უჯრედის ფართი 35.34 მ²

დირექტორი	გ. გულაღაშვილი		ობიექტის დასახელება	დამკვეთი	შპს "პაუს გრუპ"
არქიტექტორი	დ. ბაირამაშვილი		მრავალბინიანი საცხოვრებელი სახლის კორექტირებული პროექტი		
შემსრულა	გ. ჯანიაშვილი			მასშტაბი	ფურც-ბი / ფურც.
			გეგმა +38.72 ნიშნულზე	1:100	

თბილისი, მარჯანიშვილის ქ. № 4
II სართული
ტელ: 96 34 43
პროფესიონალ
კონსულტანტთა
ჯგუფი

სახურავის გეგმა +41.92 ნიშნულზე

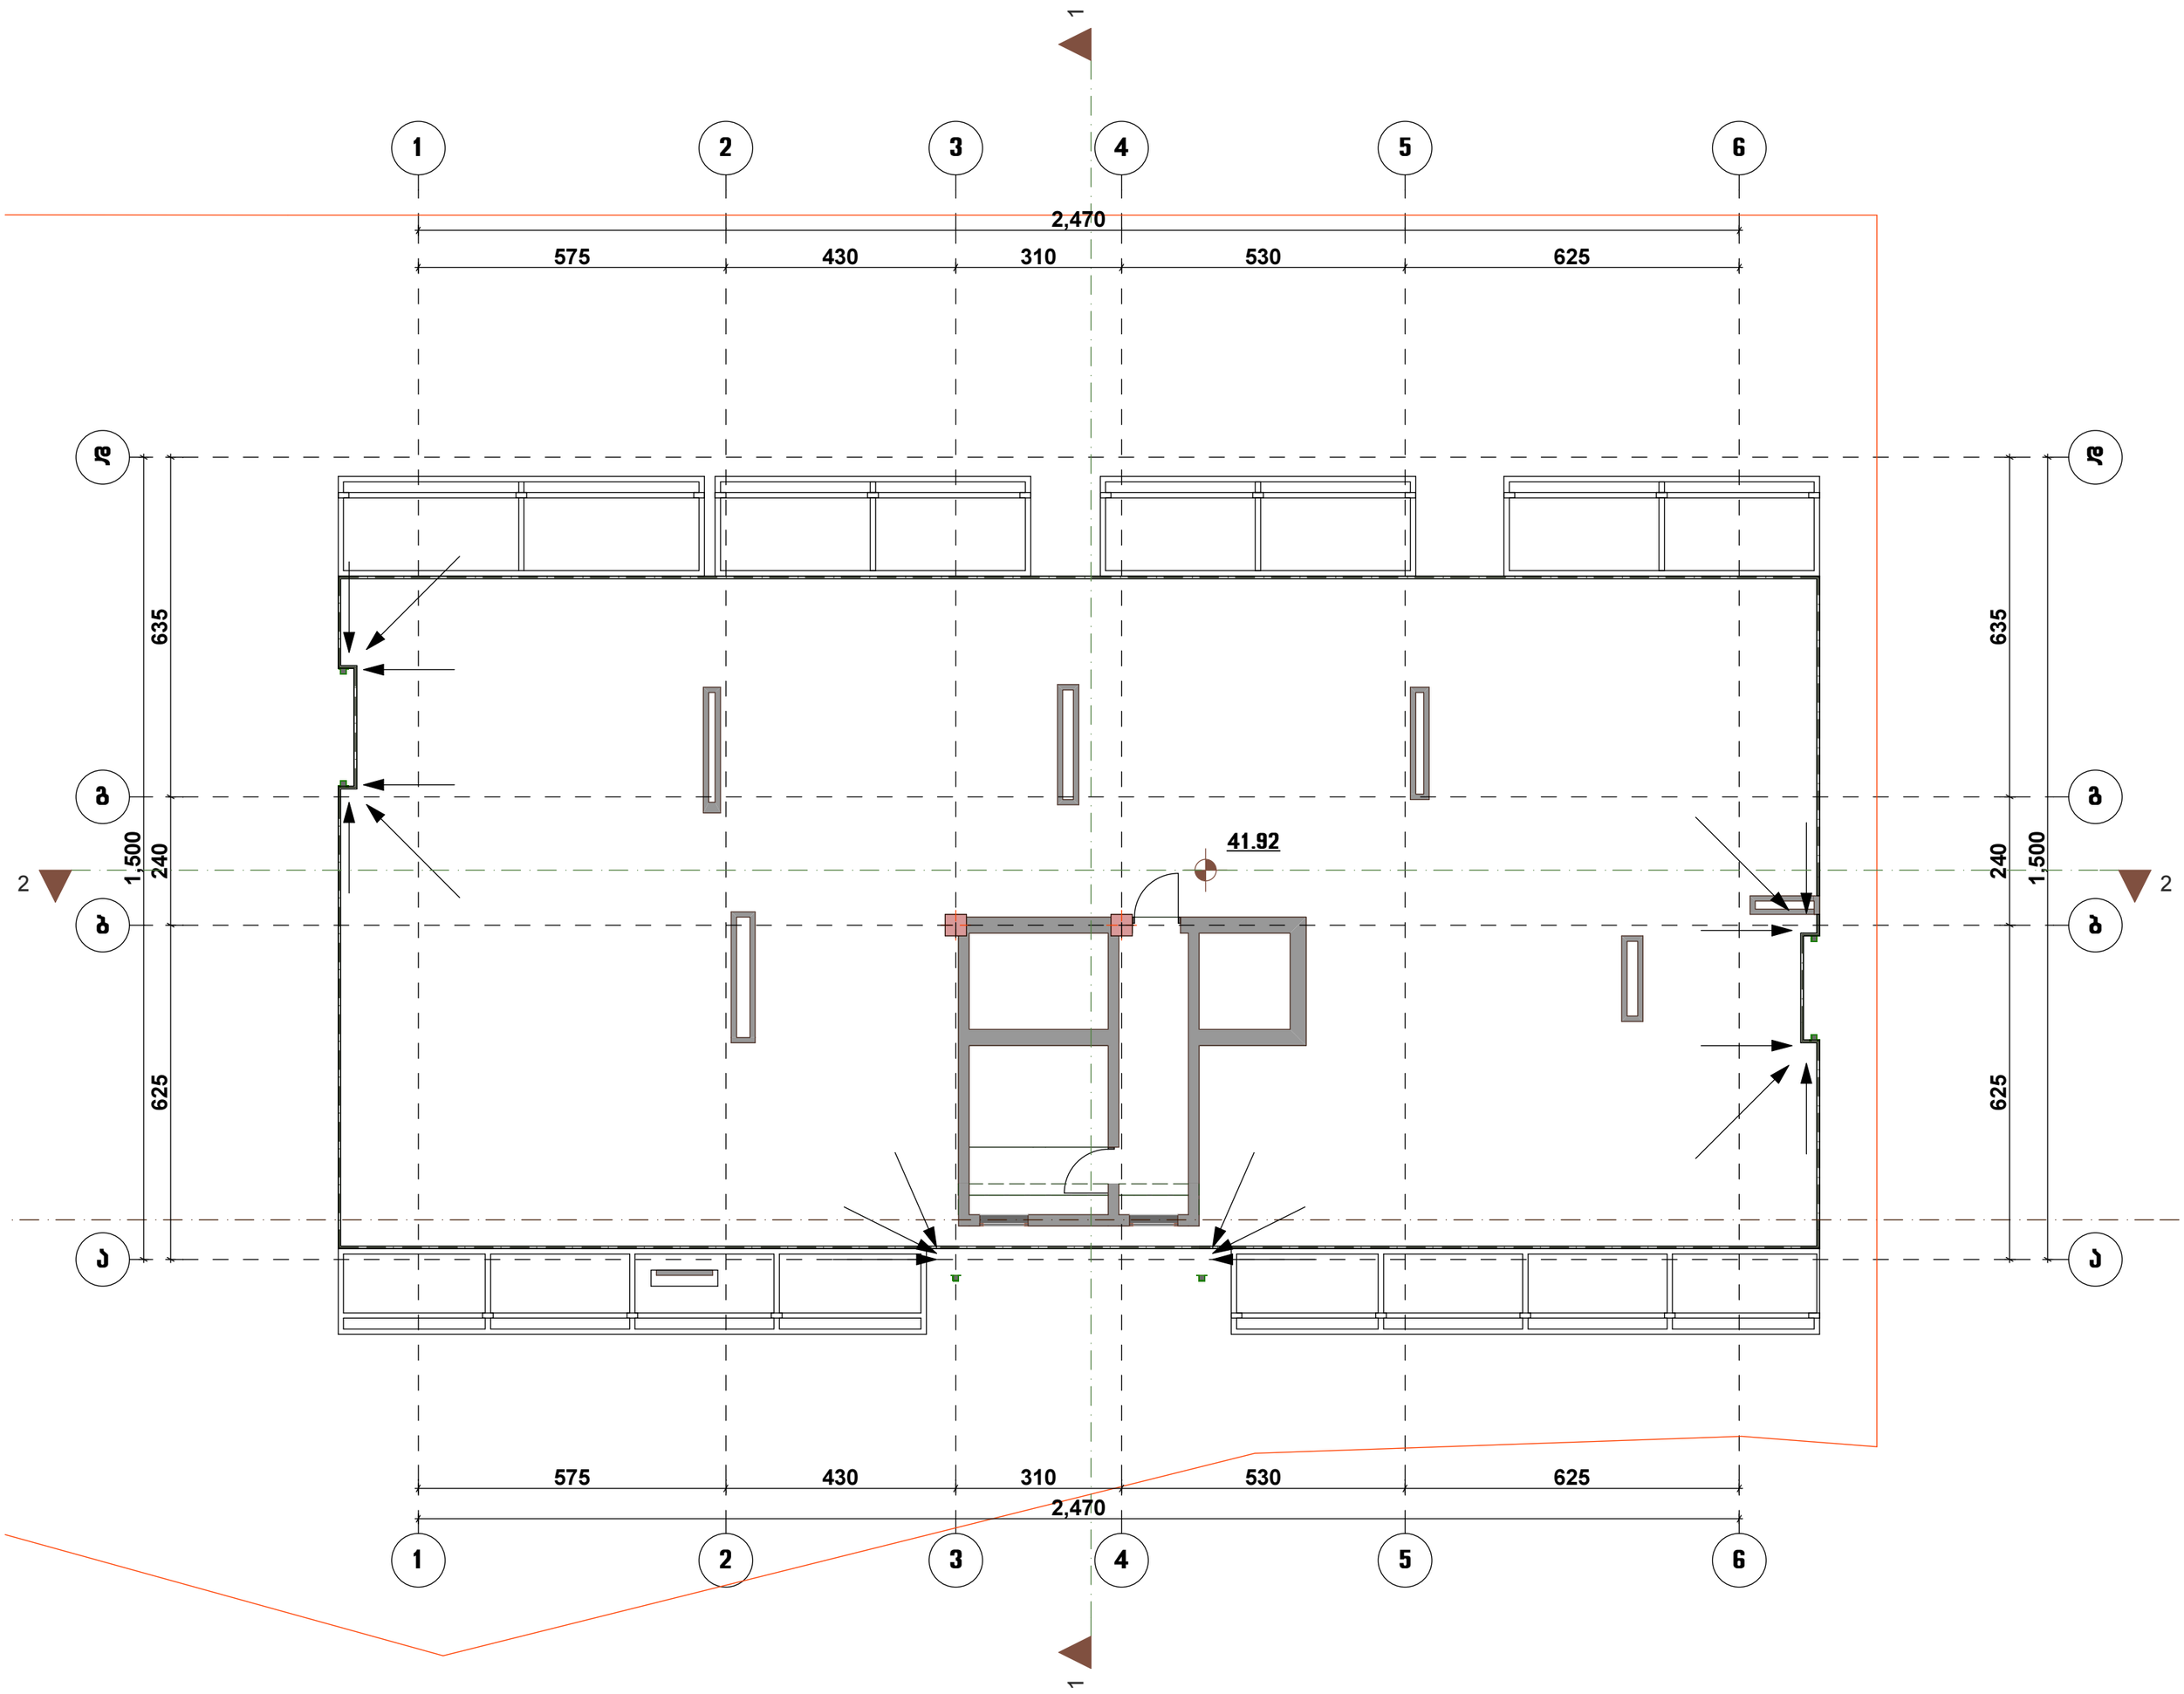

დირექტორი	გ. გულდაშვილი		ობიექტის დასახელება	დამკვეთი	შპს "ჰაუს გრუპ"
არქიტექტორი	ლ. ბაირამაშვილი		მრავალბინიანი საცხოვრებელი სახლის კორპუსის პროექტი		
შემსრულა	გ. ჯანიაშვილი			მასშტაბი	ფურც-ბი ფურც.
			გეგმა +41.92 ნიშნულზე	1:100	