



















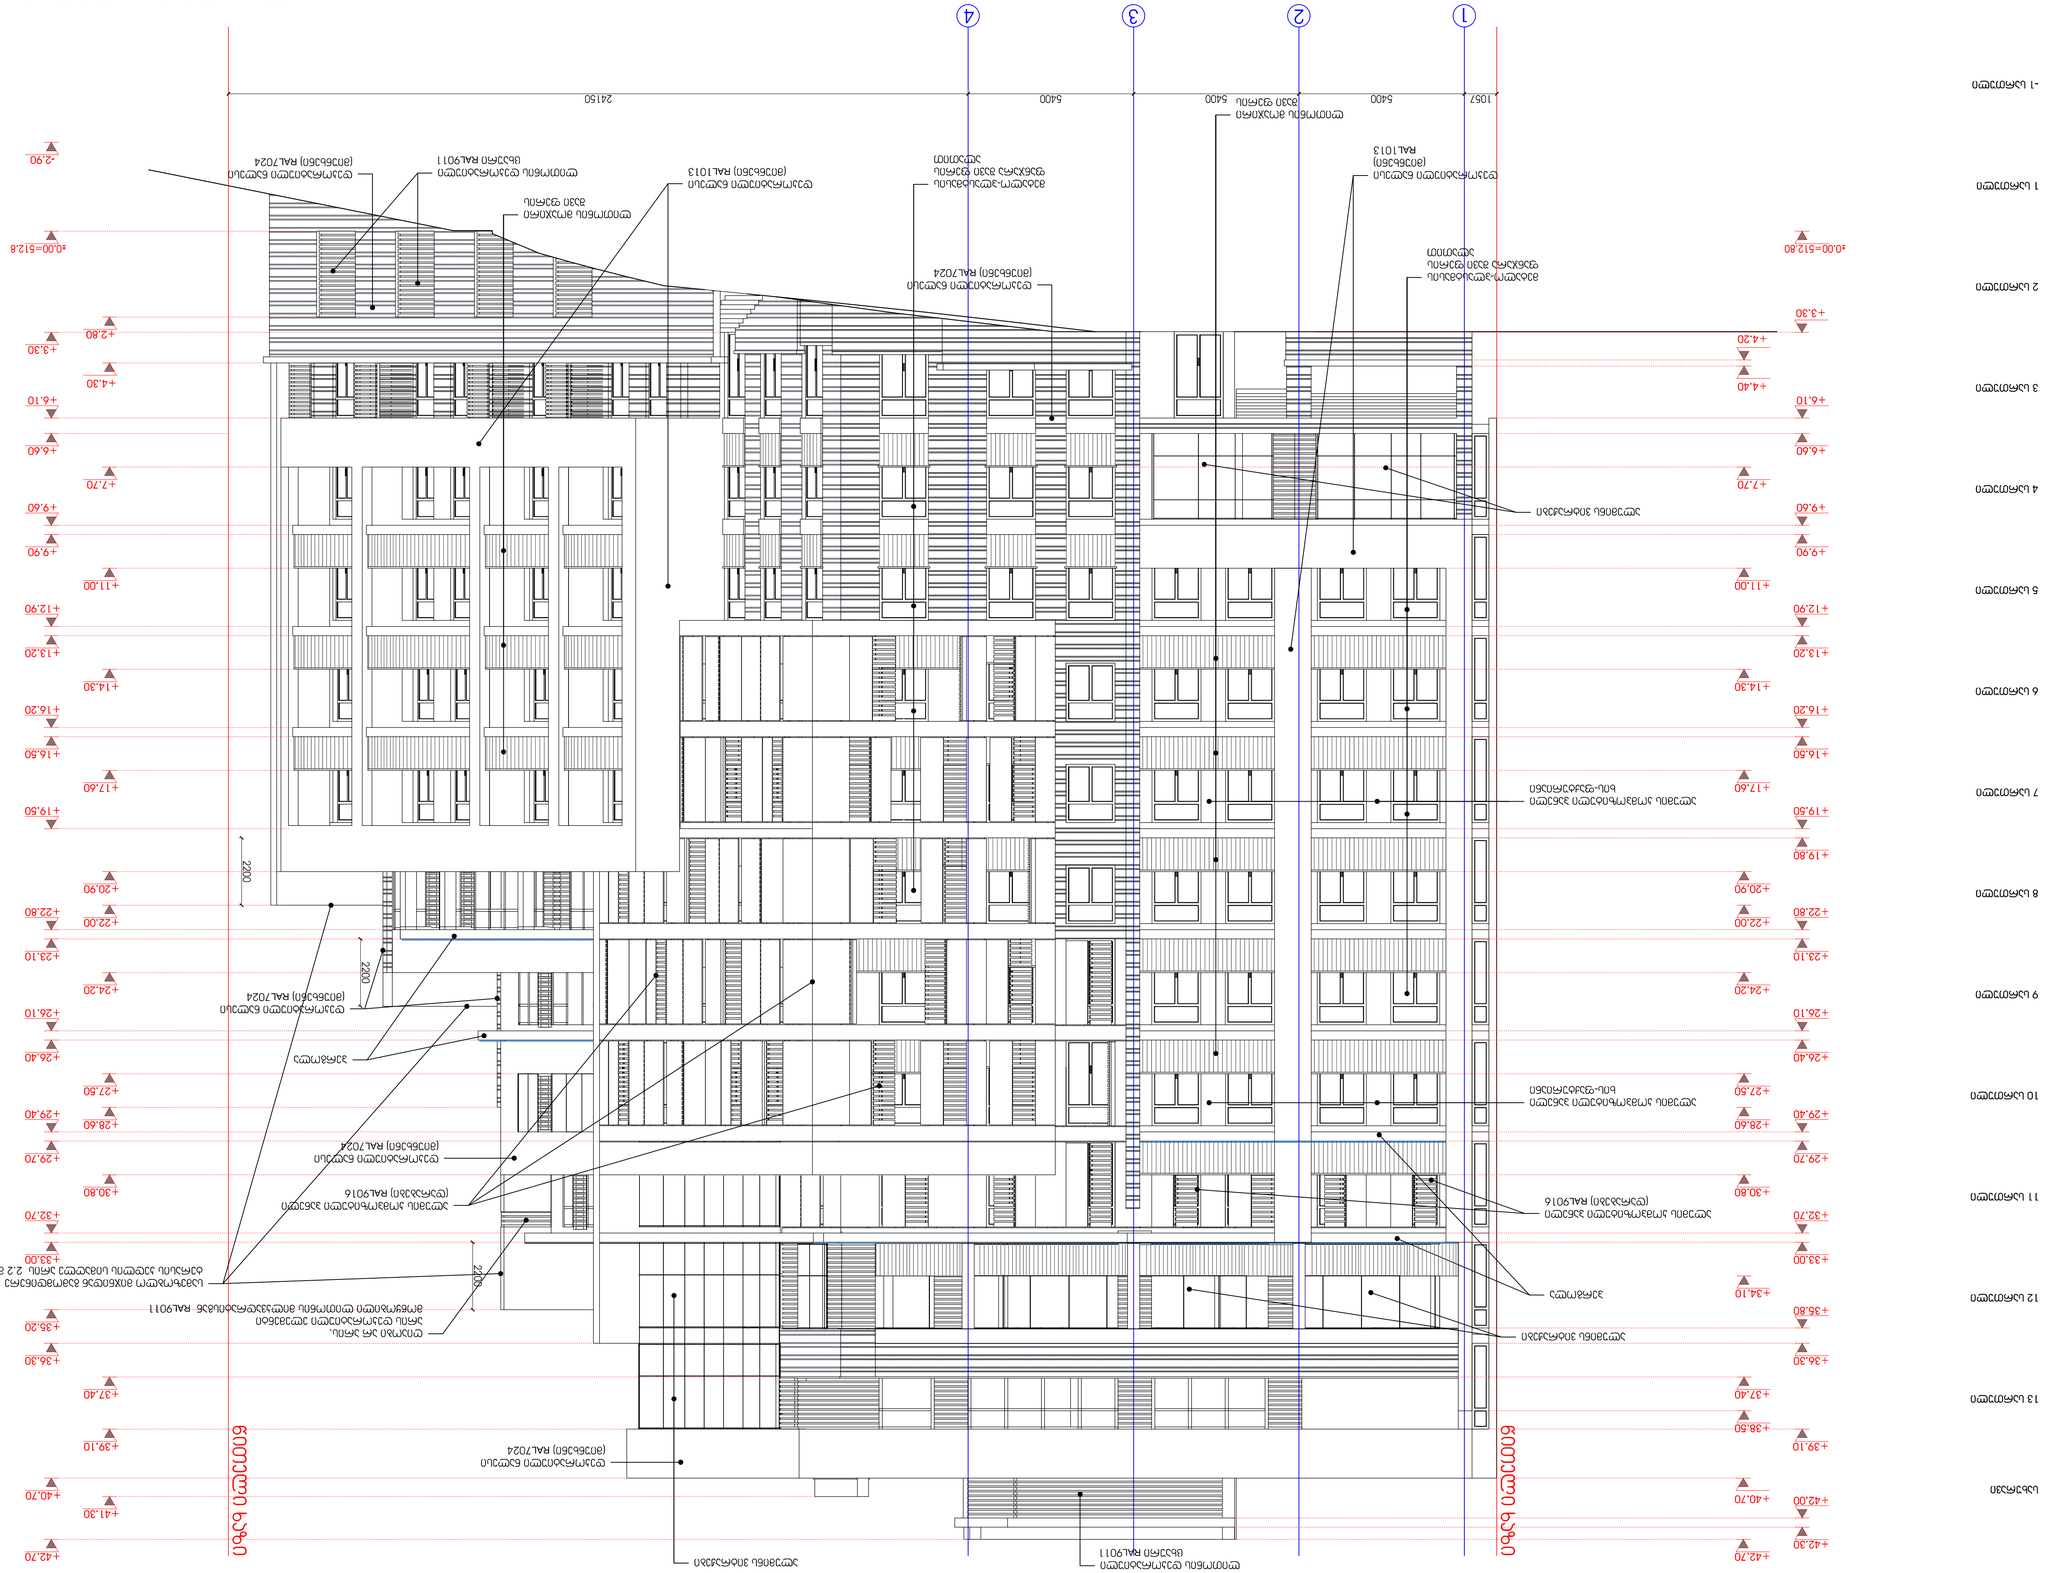


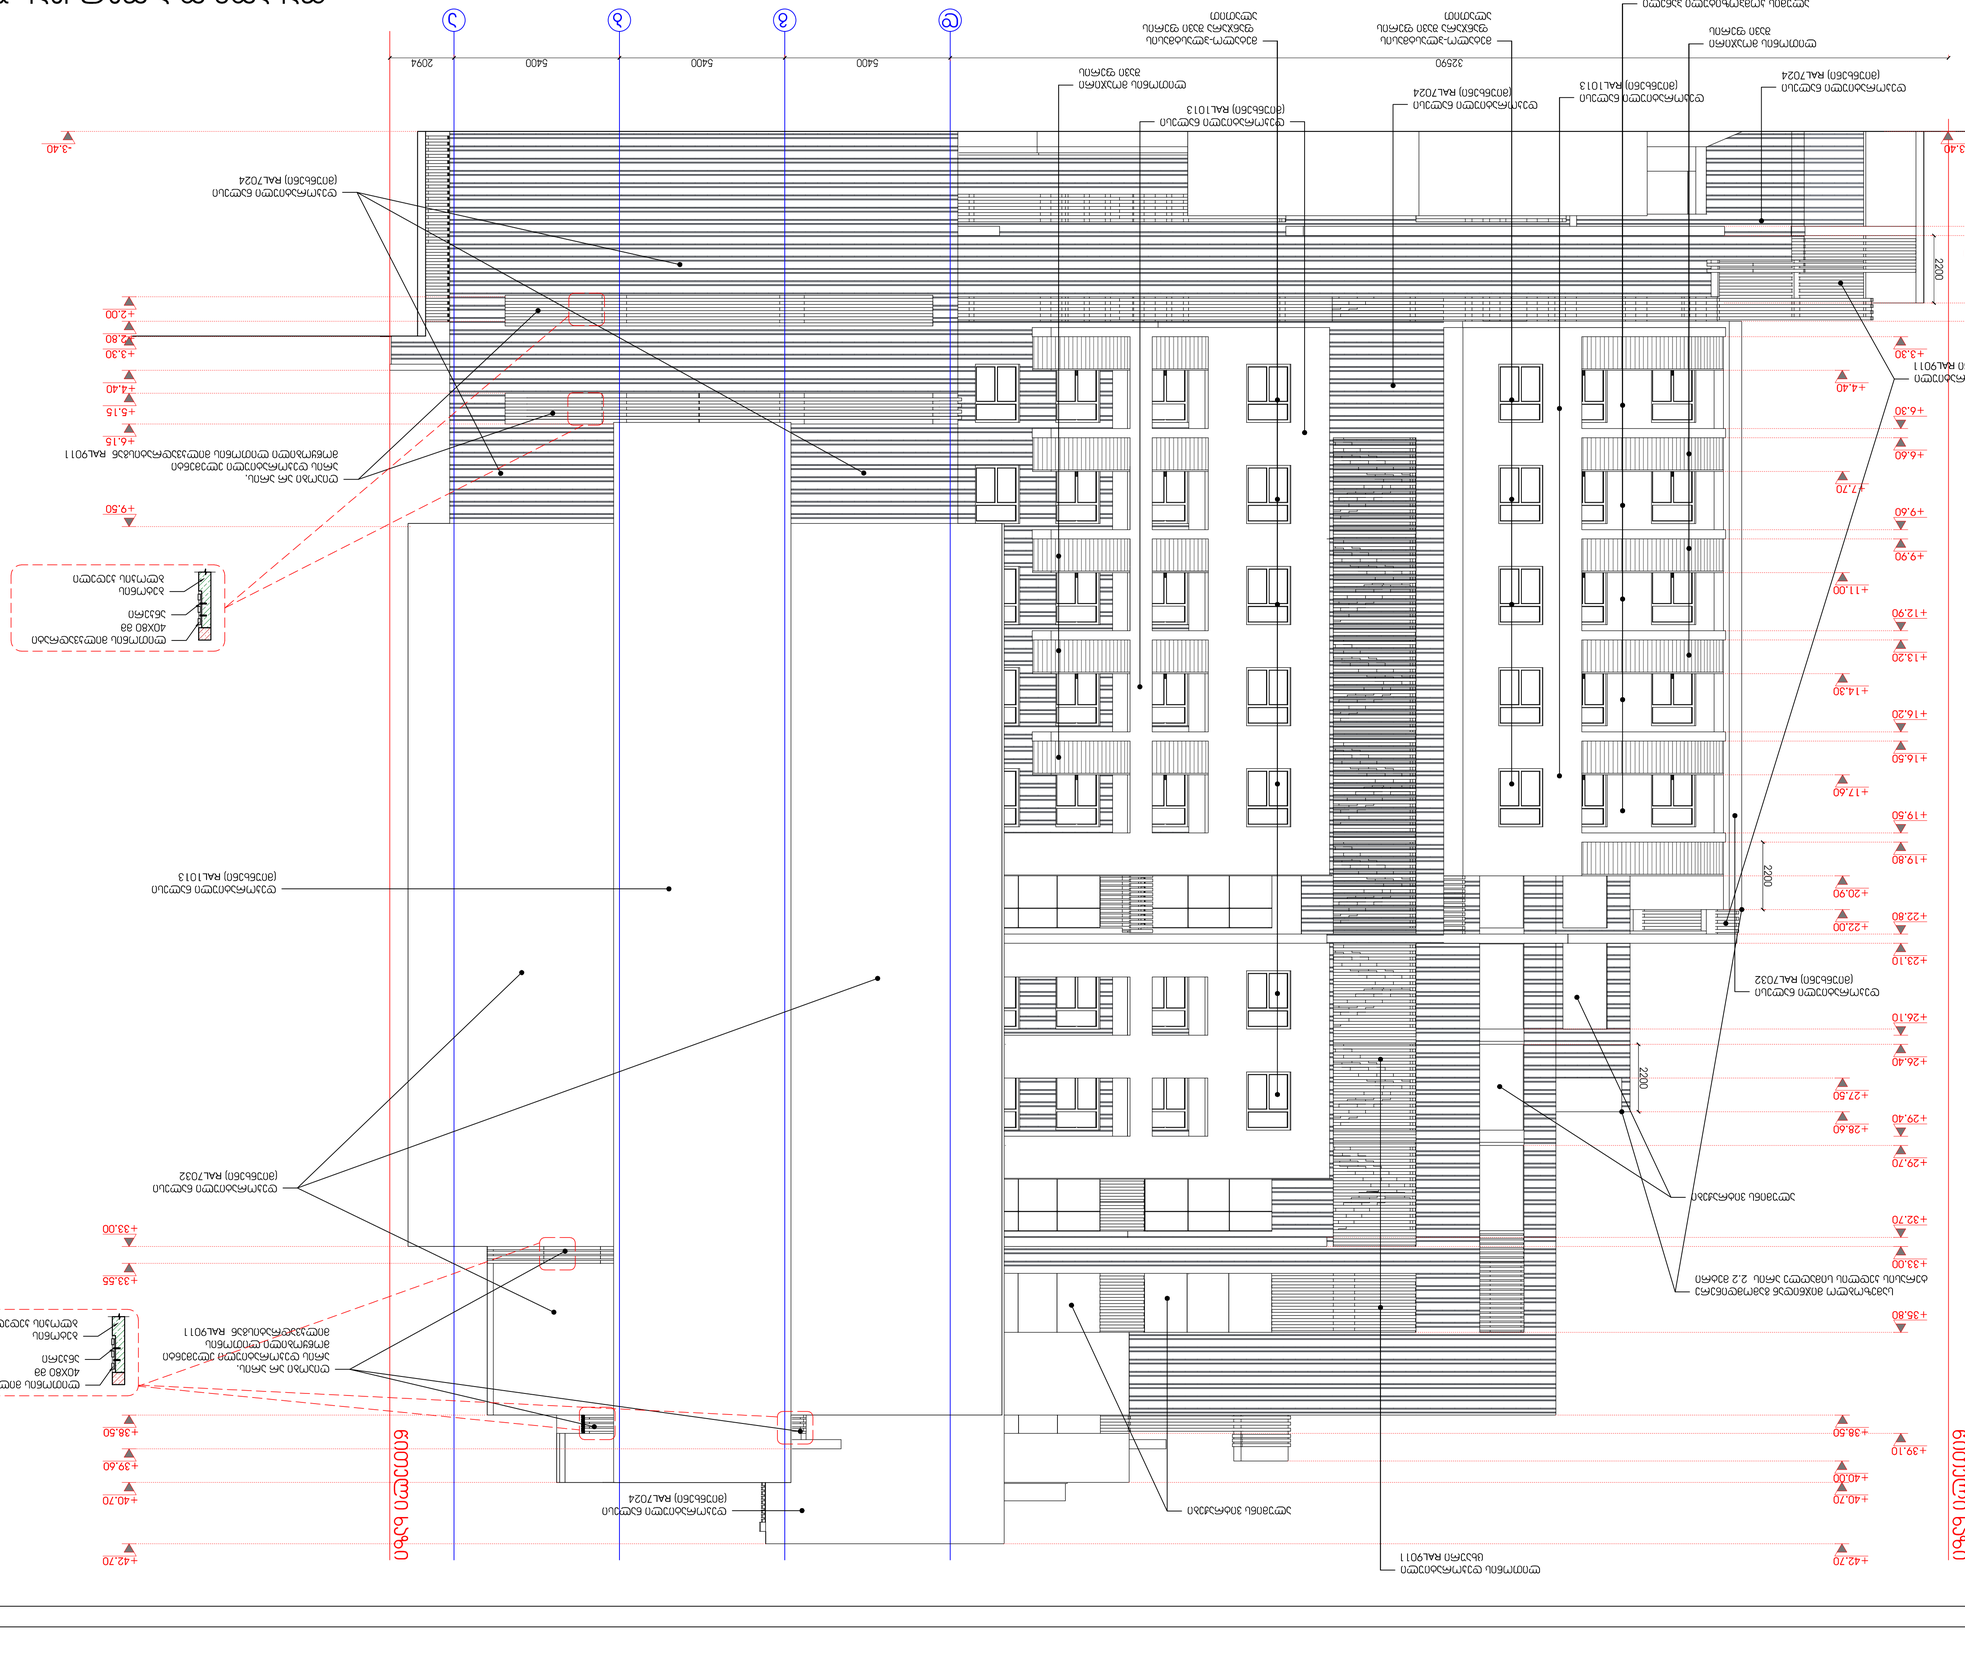


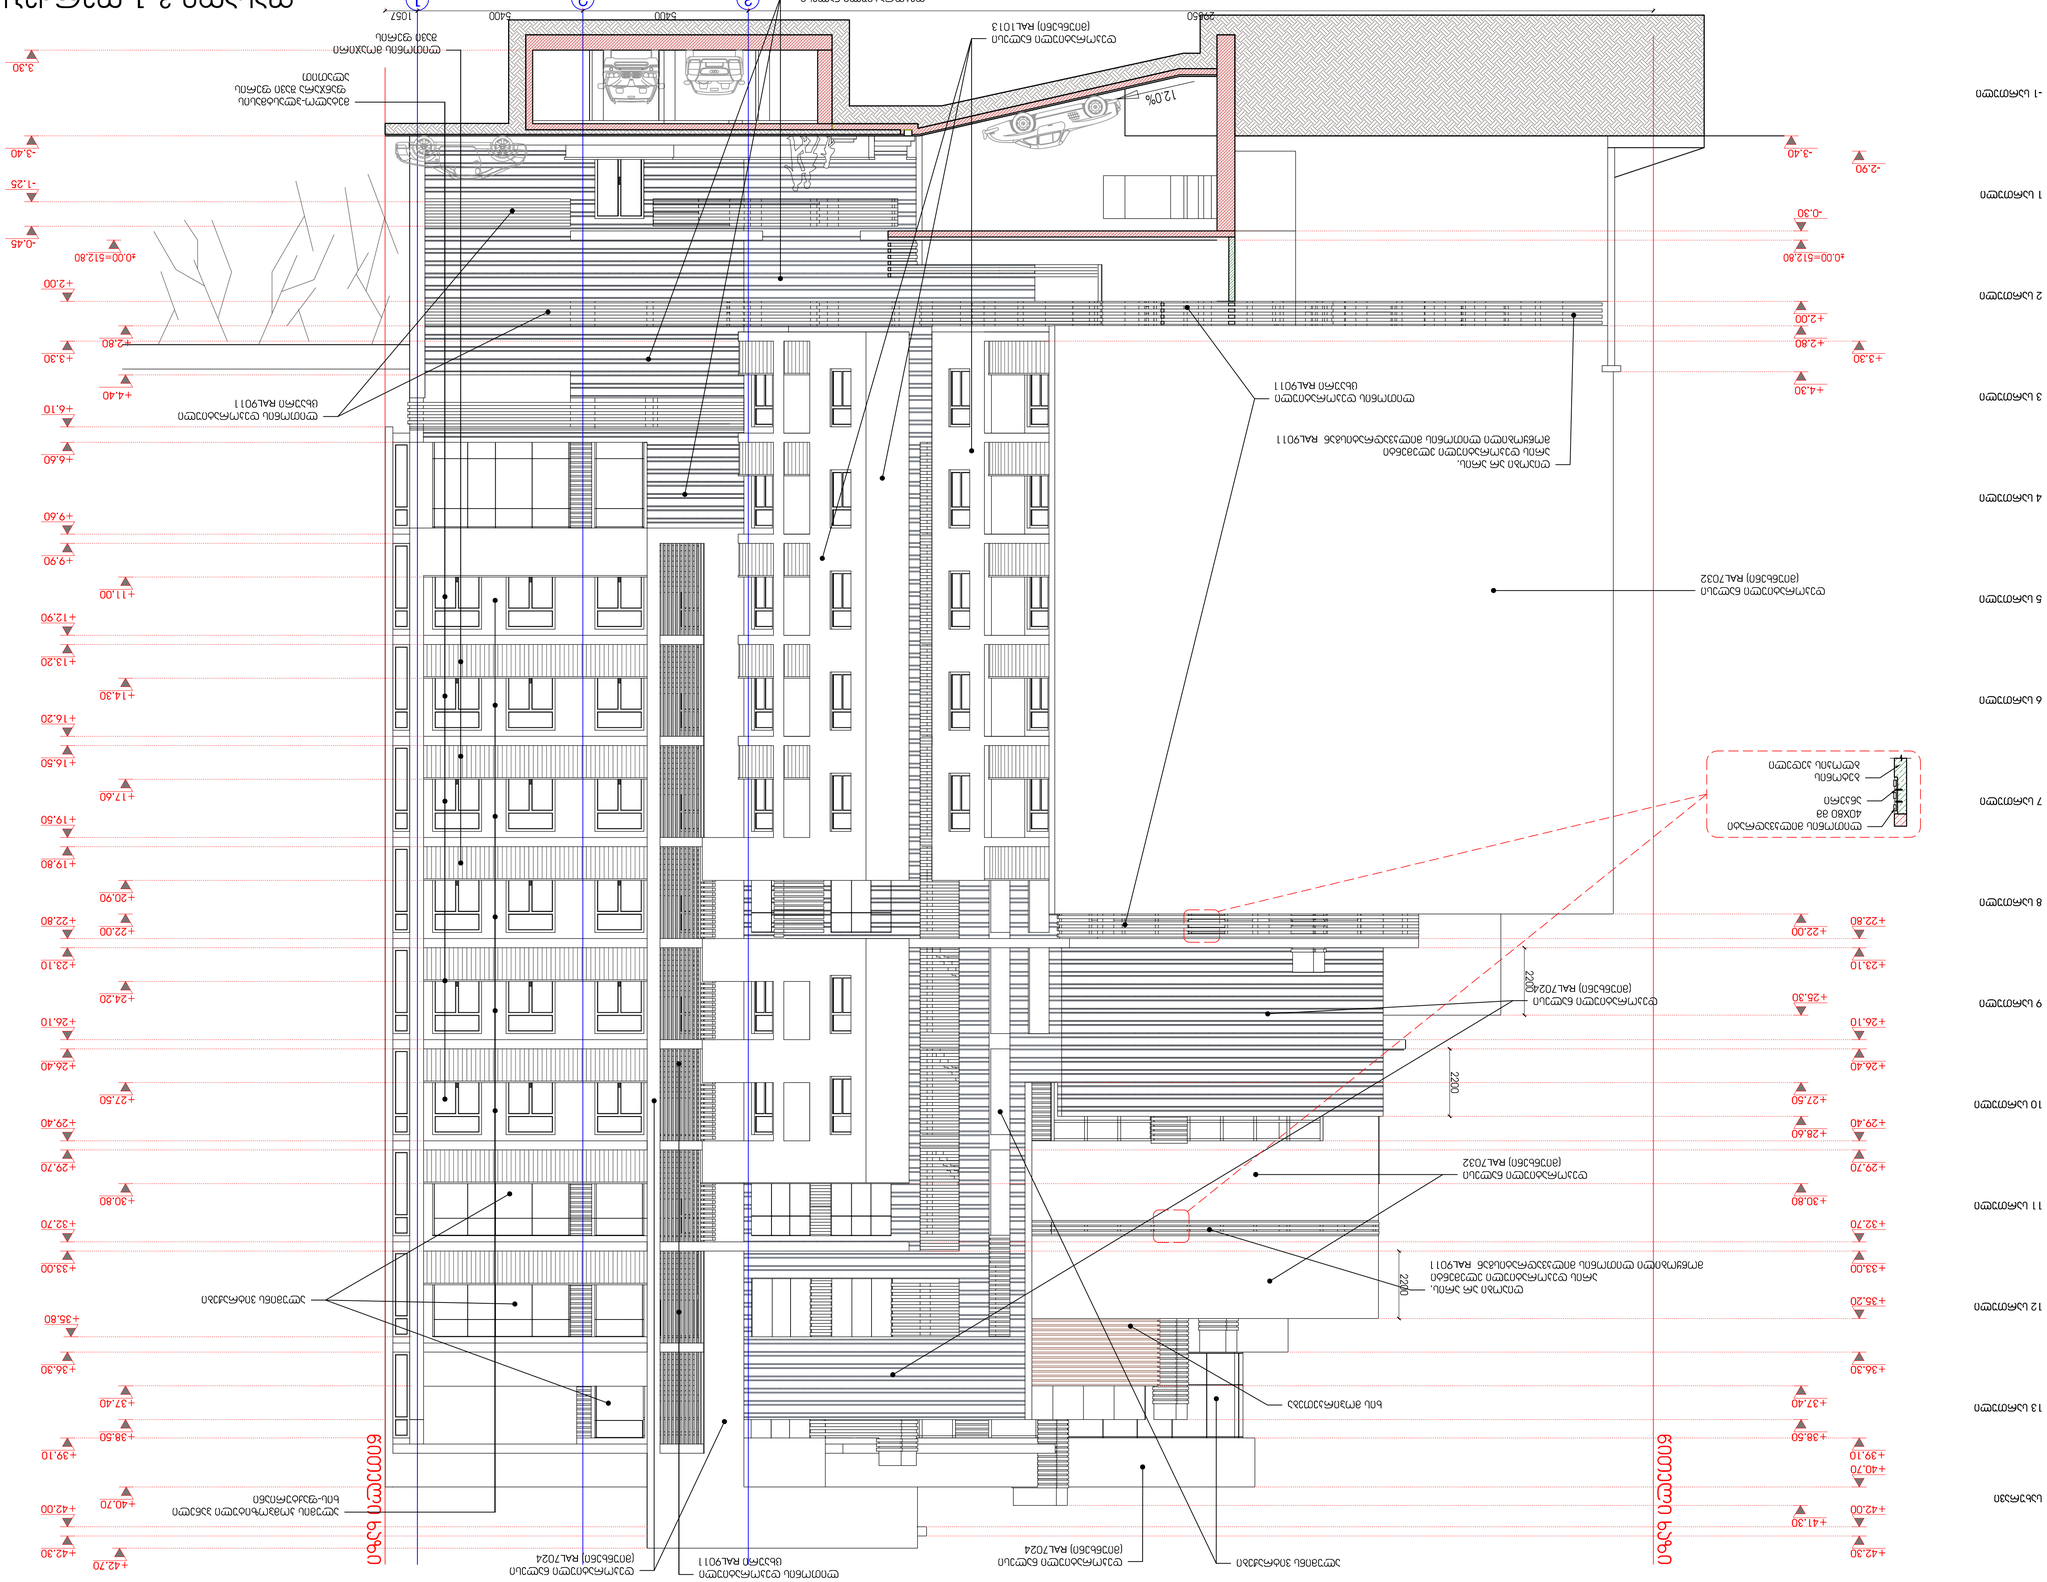


1
2
3
4
1057
5400
5400
5400
24150
+19,80
+19,50
+17,60
+16,50
+16,20
+14,30
+13,20
+12,90
+11,00
+9,90
+9,60
+7,70
+6,60
+6,10
+4,40
+4,20
+3,30
+2,80
+4,30
+2,90
±0,00=512,80
±0,00=512,8
2200
2200
2200
2000

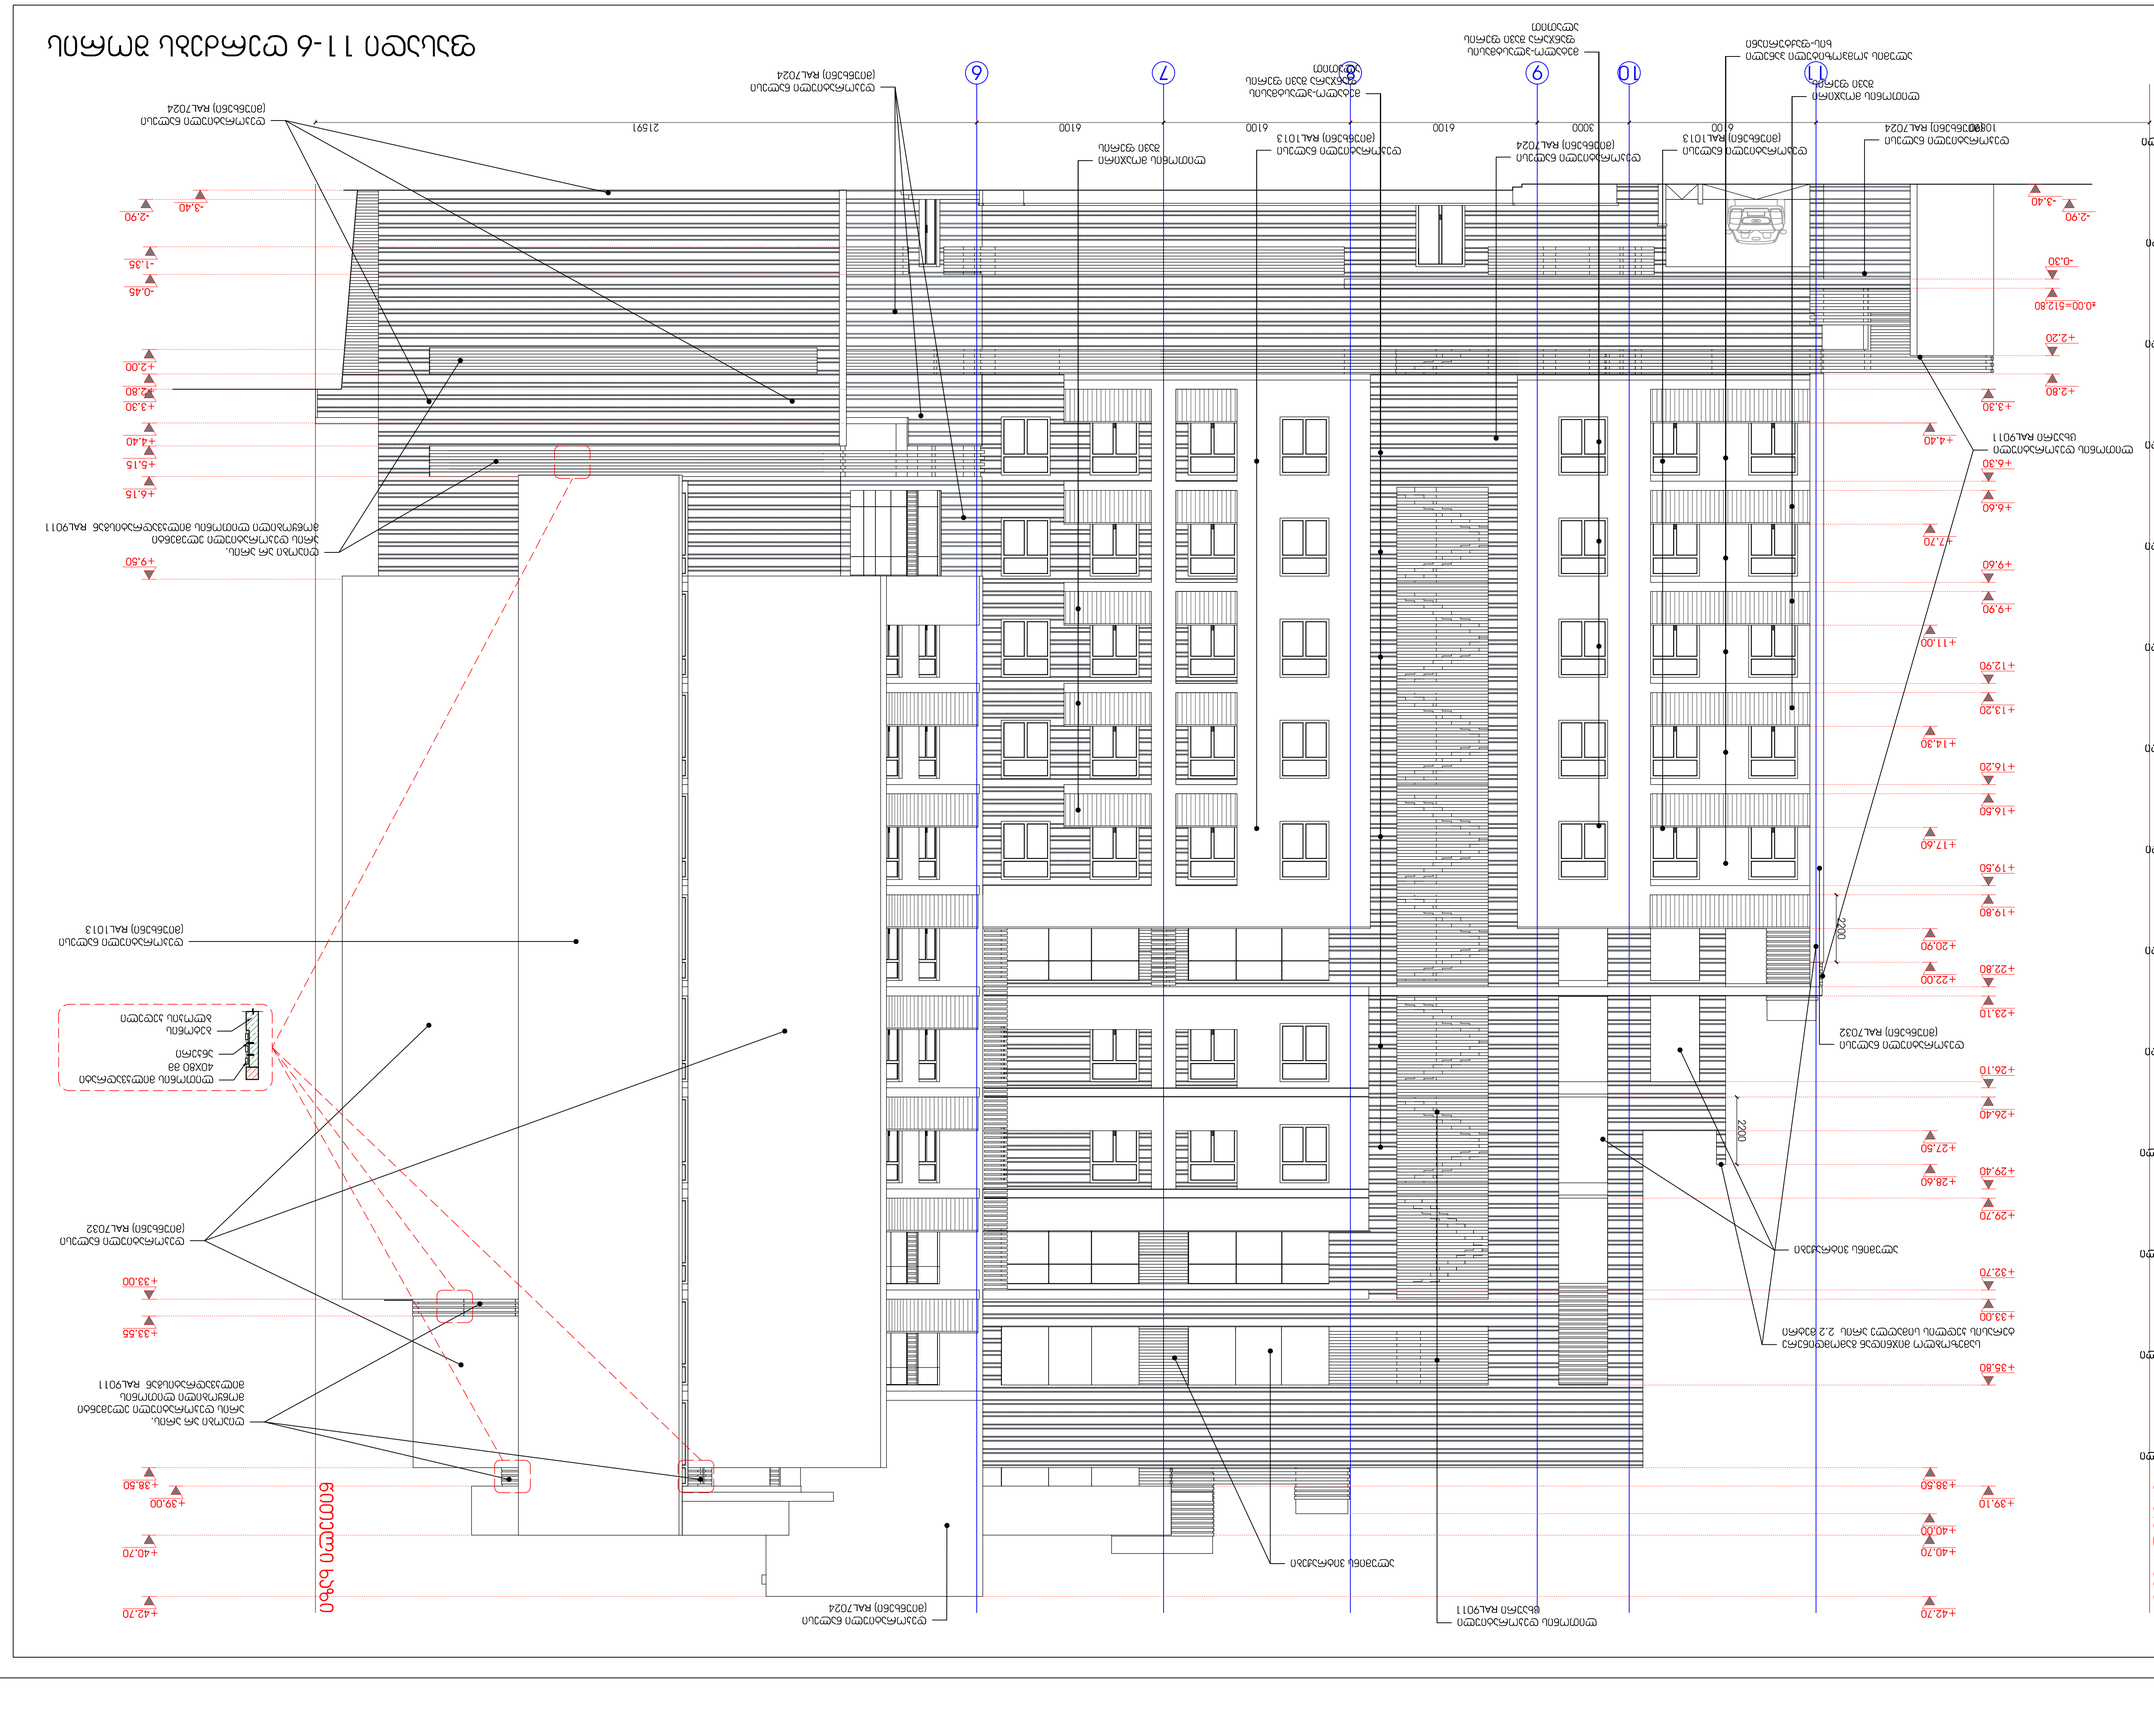



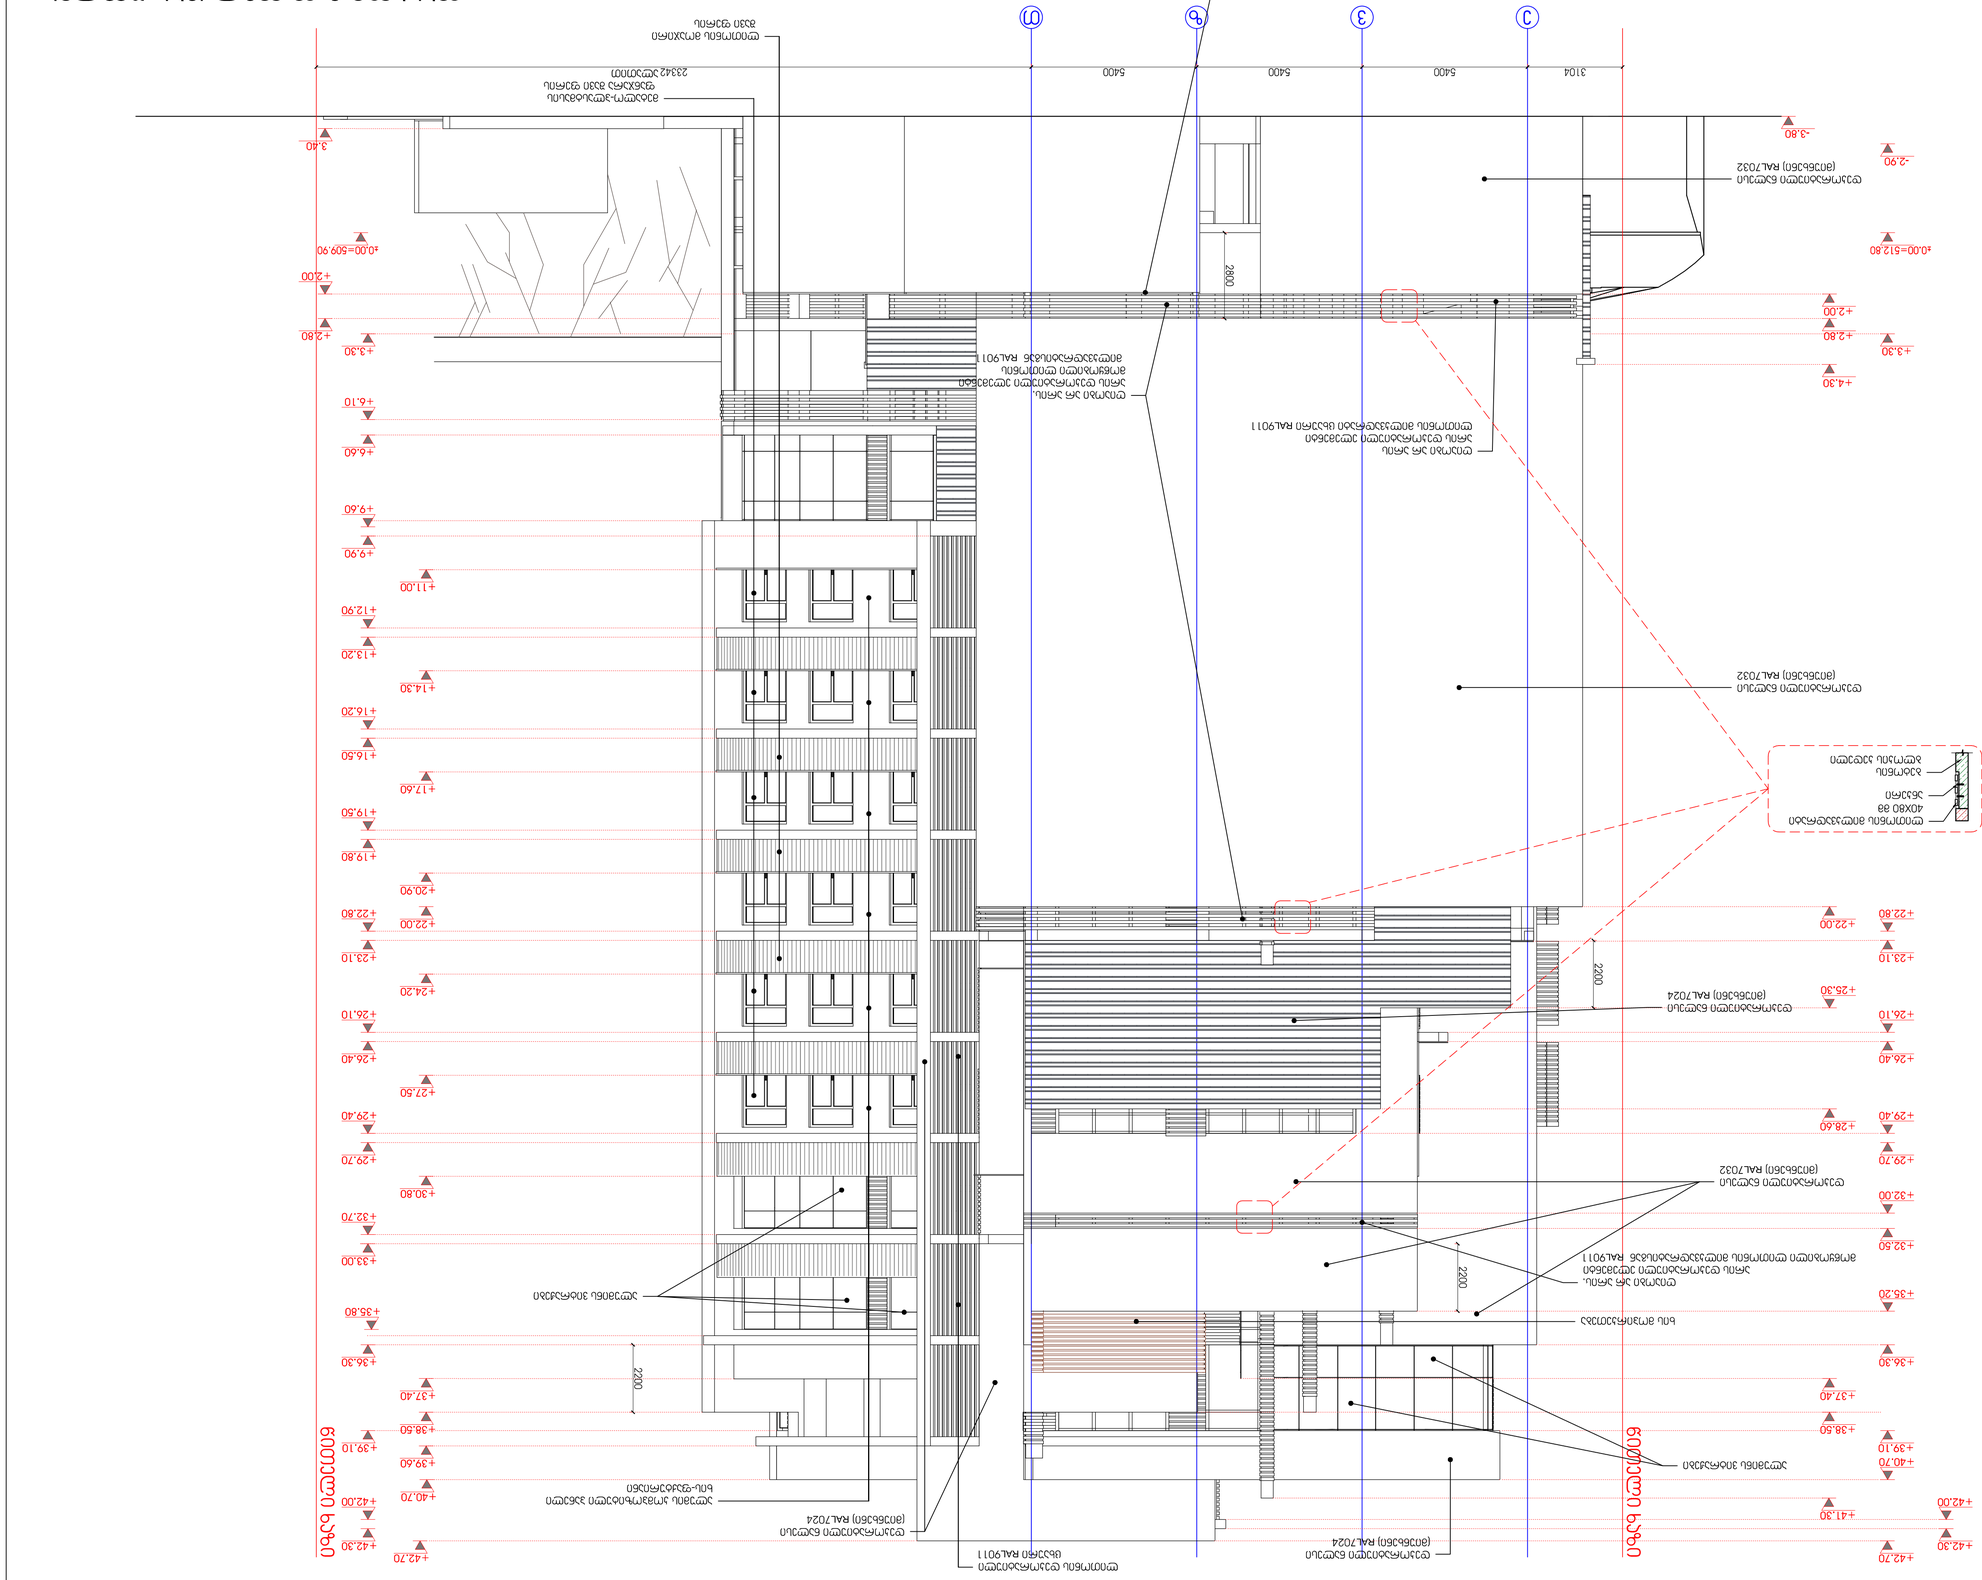


1
2
3
+42,30
+42,00
+41,30
+40,70
+39,10
+38,50
+37,40
+36,30
+35,20
+33,00
+32,70
+30,80
+29,70
+27,50
+26,40
+26,10
+25,30
+23,10
+22,80
+22,00
+20,90
+19,80
+17,60
+16,50
+16,20
+14,30
+13,20
+12,90
+11,00
+9,90
+9,60
+6,60
+6,10
+4,40
+3,30
+2,80
+2,00
-0,45
-1,25
-3,40
-2,90
-3,30
-4,30
±0,00=512,80
-0,30
12,0%
29450
5400
5400
10570
2200
2200



+42,70
+40,70
+40,00
+39,10
+38,50
+33,80
+32,70
+33,00
+29,70
+28,60
+29,40
+27,50
+26,40
+26,10
+23,10
+22,80
+22,00
+20,90
+19,80
+19,50
+17,60
+16,50
+14,30
+13,20
+12,90
+11,00
+9,90
+9,60
+7,70
+6,60
+6,30
+4,40
+3,30
+2,80
+2,20
±0,00=512,80
-0,30
-2,90
-3,40
-0,45
-1,35
-2,90
-3,40
+9,50
+6,15
+5,15
+4,40
+3,30
+2,80
+2,00
+33,55
+33,00
+39,00
+38,50
+40,70
+42,70



-3.80
-2.90
±0.00=512.80
+2.00
+2.80
+3.30
+4.30
±0.00=509.90
+2.10
+2.80
+3.30
+6.10
+6.60
+9.60
+9.90
+11.00
+12.90
+13.20
+14.30
+16.20
+16.60
+17.60
+19.50
+19.80
+20.90
+22.00
+22.80
+23.10
+24.20
+26.10
+26.40
+27.50
+29.40
+29.70
+30.80
+32.70
+33.00
+35.80
+36.30
+37.40
+38.50
+39.10
+39.60
+40.70
+42.00
+42.30
+42.70
3104
5400
5400
5400
23342
2800
2200
2200
2200
