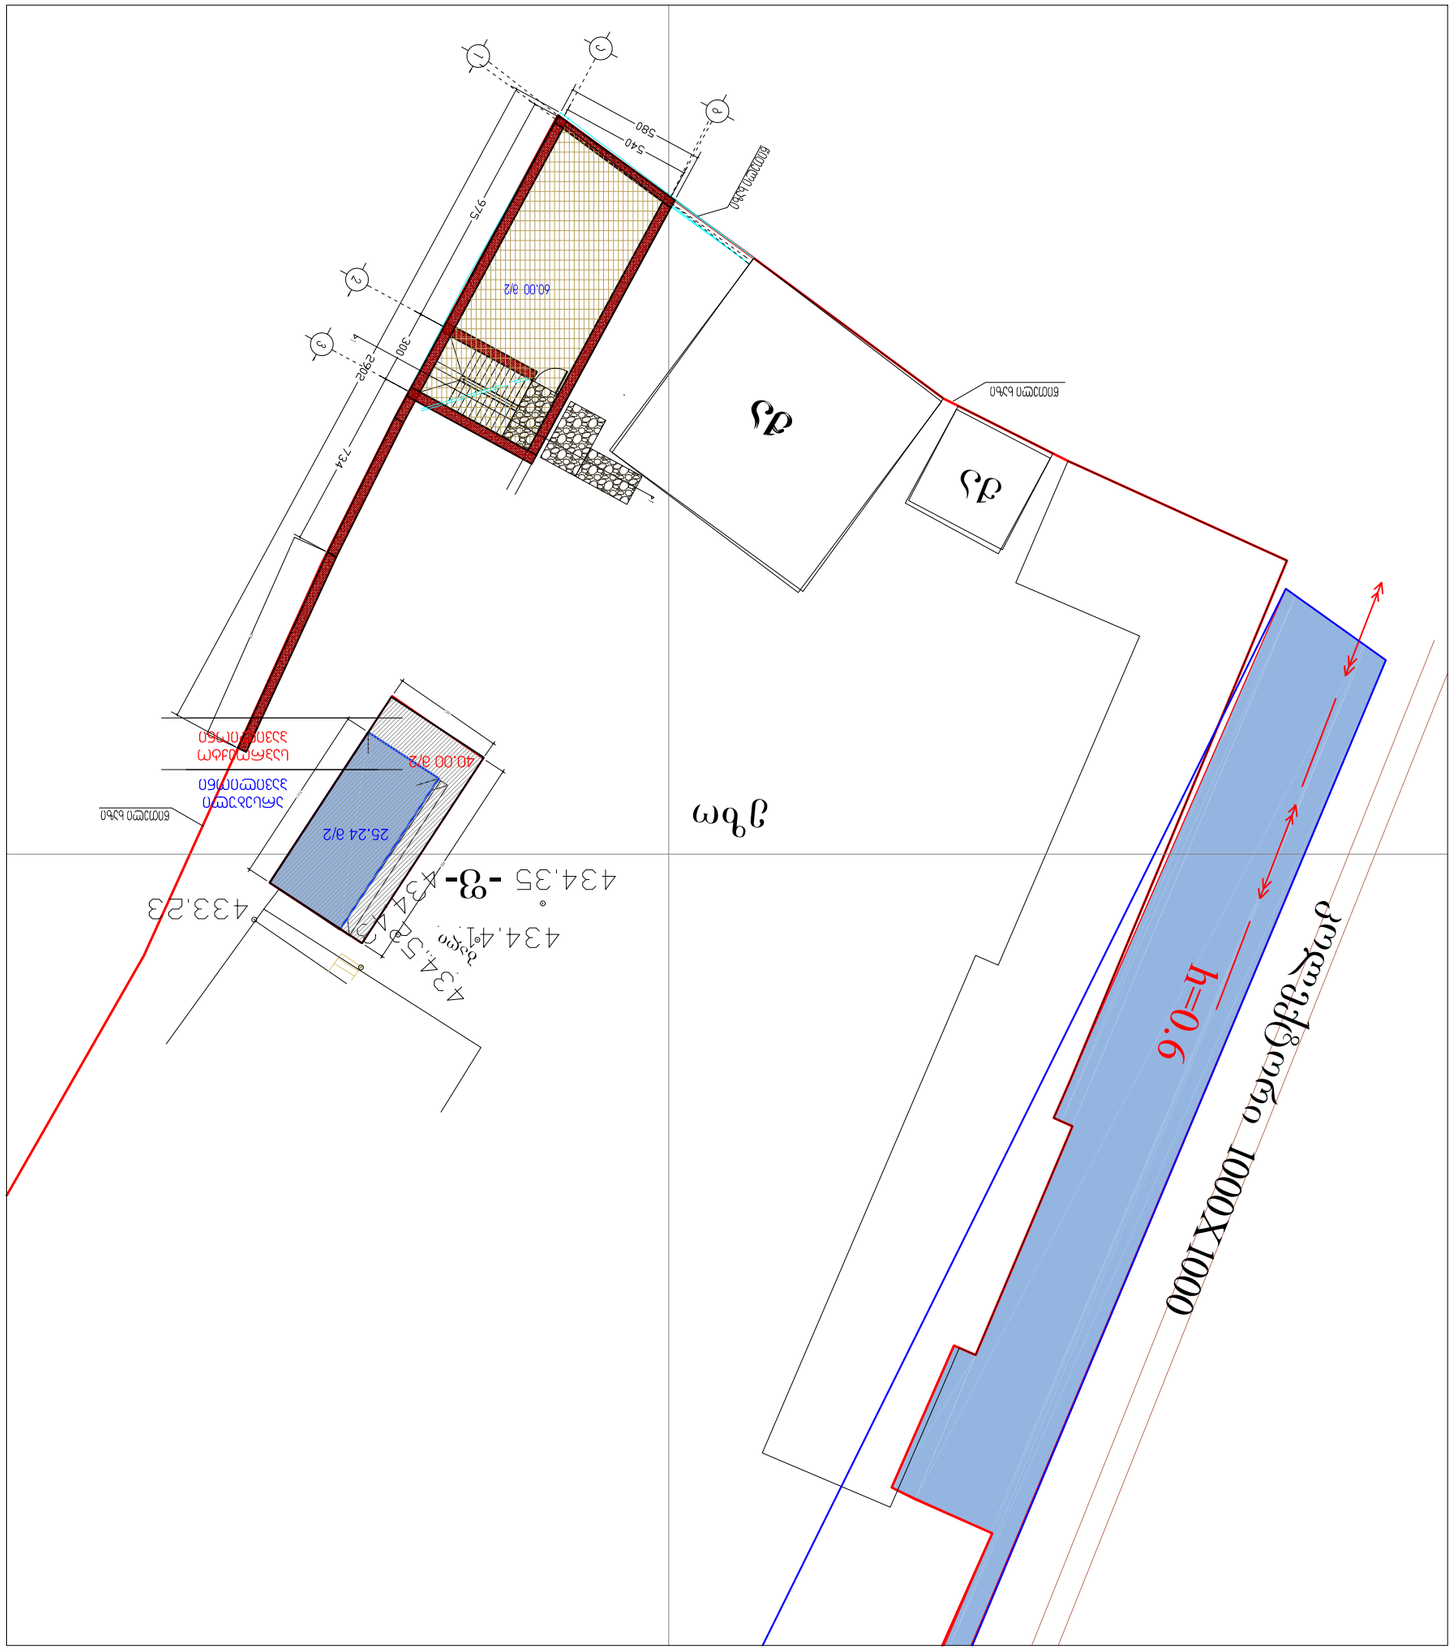
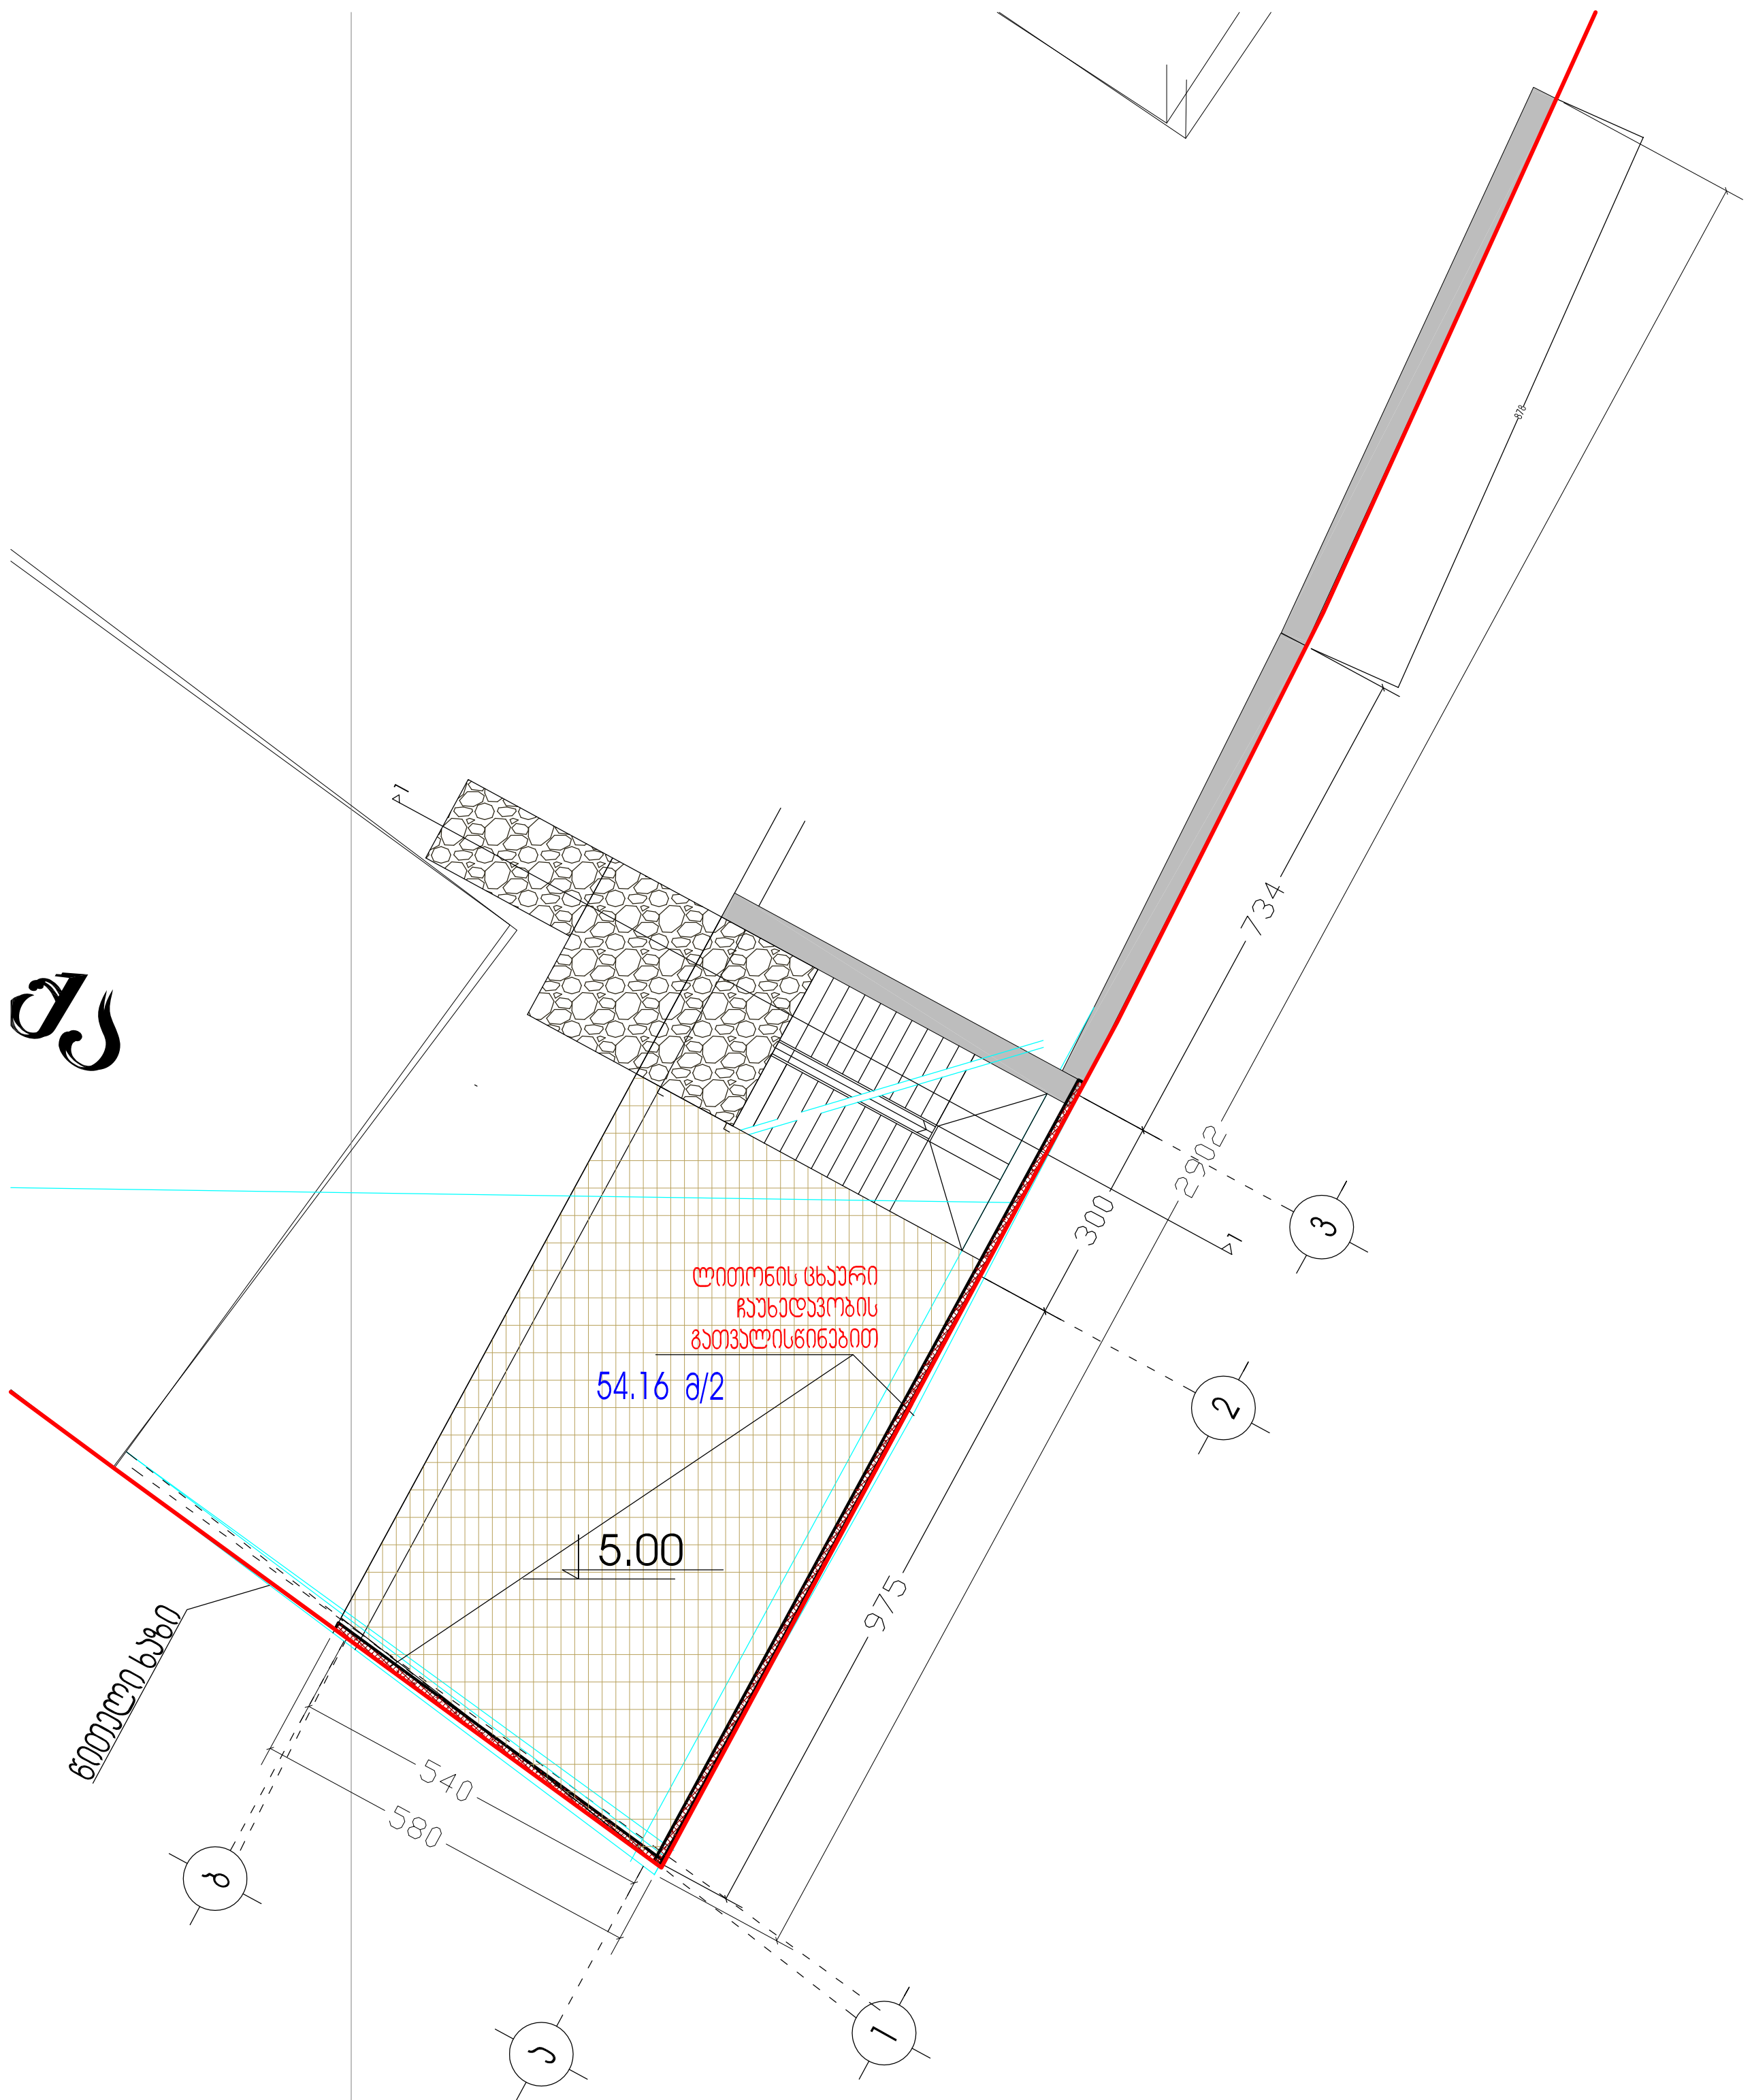






ფურცლის სახელწოდება: ტერასის გეგმა		მასშტაბი: 1:100	ობიექტის სახელწოდება: დამხმარე სათავსო
დირექტორი	[illegible]ვიწინაშვილი		ობიექტის მისამართი: ქ. თბილისი, ბელიაშვილის ქუჩა
ავტორი	ზ.ციხისელი.		
ავტორი	თ.კაკანაძე		დამკვეთი: შპს.ჯუმბერ ბერიძე და კომპანია
დამუშავა	თ.კაკანაძე		ფურცელი: ა-
შეამოწმა	ტ.უსტიაშვილი		არქიტექტურული ნაწილი
			ფურცლები: -

Company "GODACO+"
Tbilisi, Georgia
Delisi III St.
Tel/fax: (+99532) 484492
E_mail: <godaco@gol.ge>
License # 2165

წითელი ხაზი

არსებული შენობა

ლითონის ცხაური
ჩაუხედაობის
გათვალისწინებით

7.20

5.00

0.00

220

220

500

ბუნებრივი ქვა
ფერი RAL 1004

300

0.00

-0.55

55

1119

300

1508

2942

1

2

3

ფრილის სახელწოდება: ფასადი 1/3 ღერძებში		მასშტაბი: 1:100	ობიექტის სახელწოდება: დამხმარე სათავსო	
დირექტორი	ნ.ცივცივაძე		ობიექტის მისამართი: ქ. თბილისი, ბელიაშვილის ქუჩა	
ავტორი	ზ.ციხისელი.			
ავტორი	თ.ჯაჯანაძე		ნახაზების: შპს.ჯუმბერ ბერიძე და კომპანია	ფურცელი: ა-
დაამუშავა	თ.ჯაჯანაძე			
შეამოწმა	ტ.უსტიაშვილი		არქიტექტურული ნაწილი	ფურცლები: -

გიორგი godaco+




