



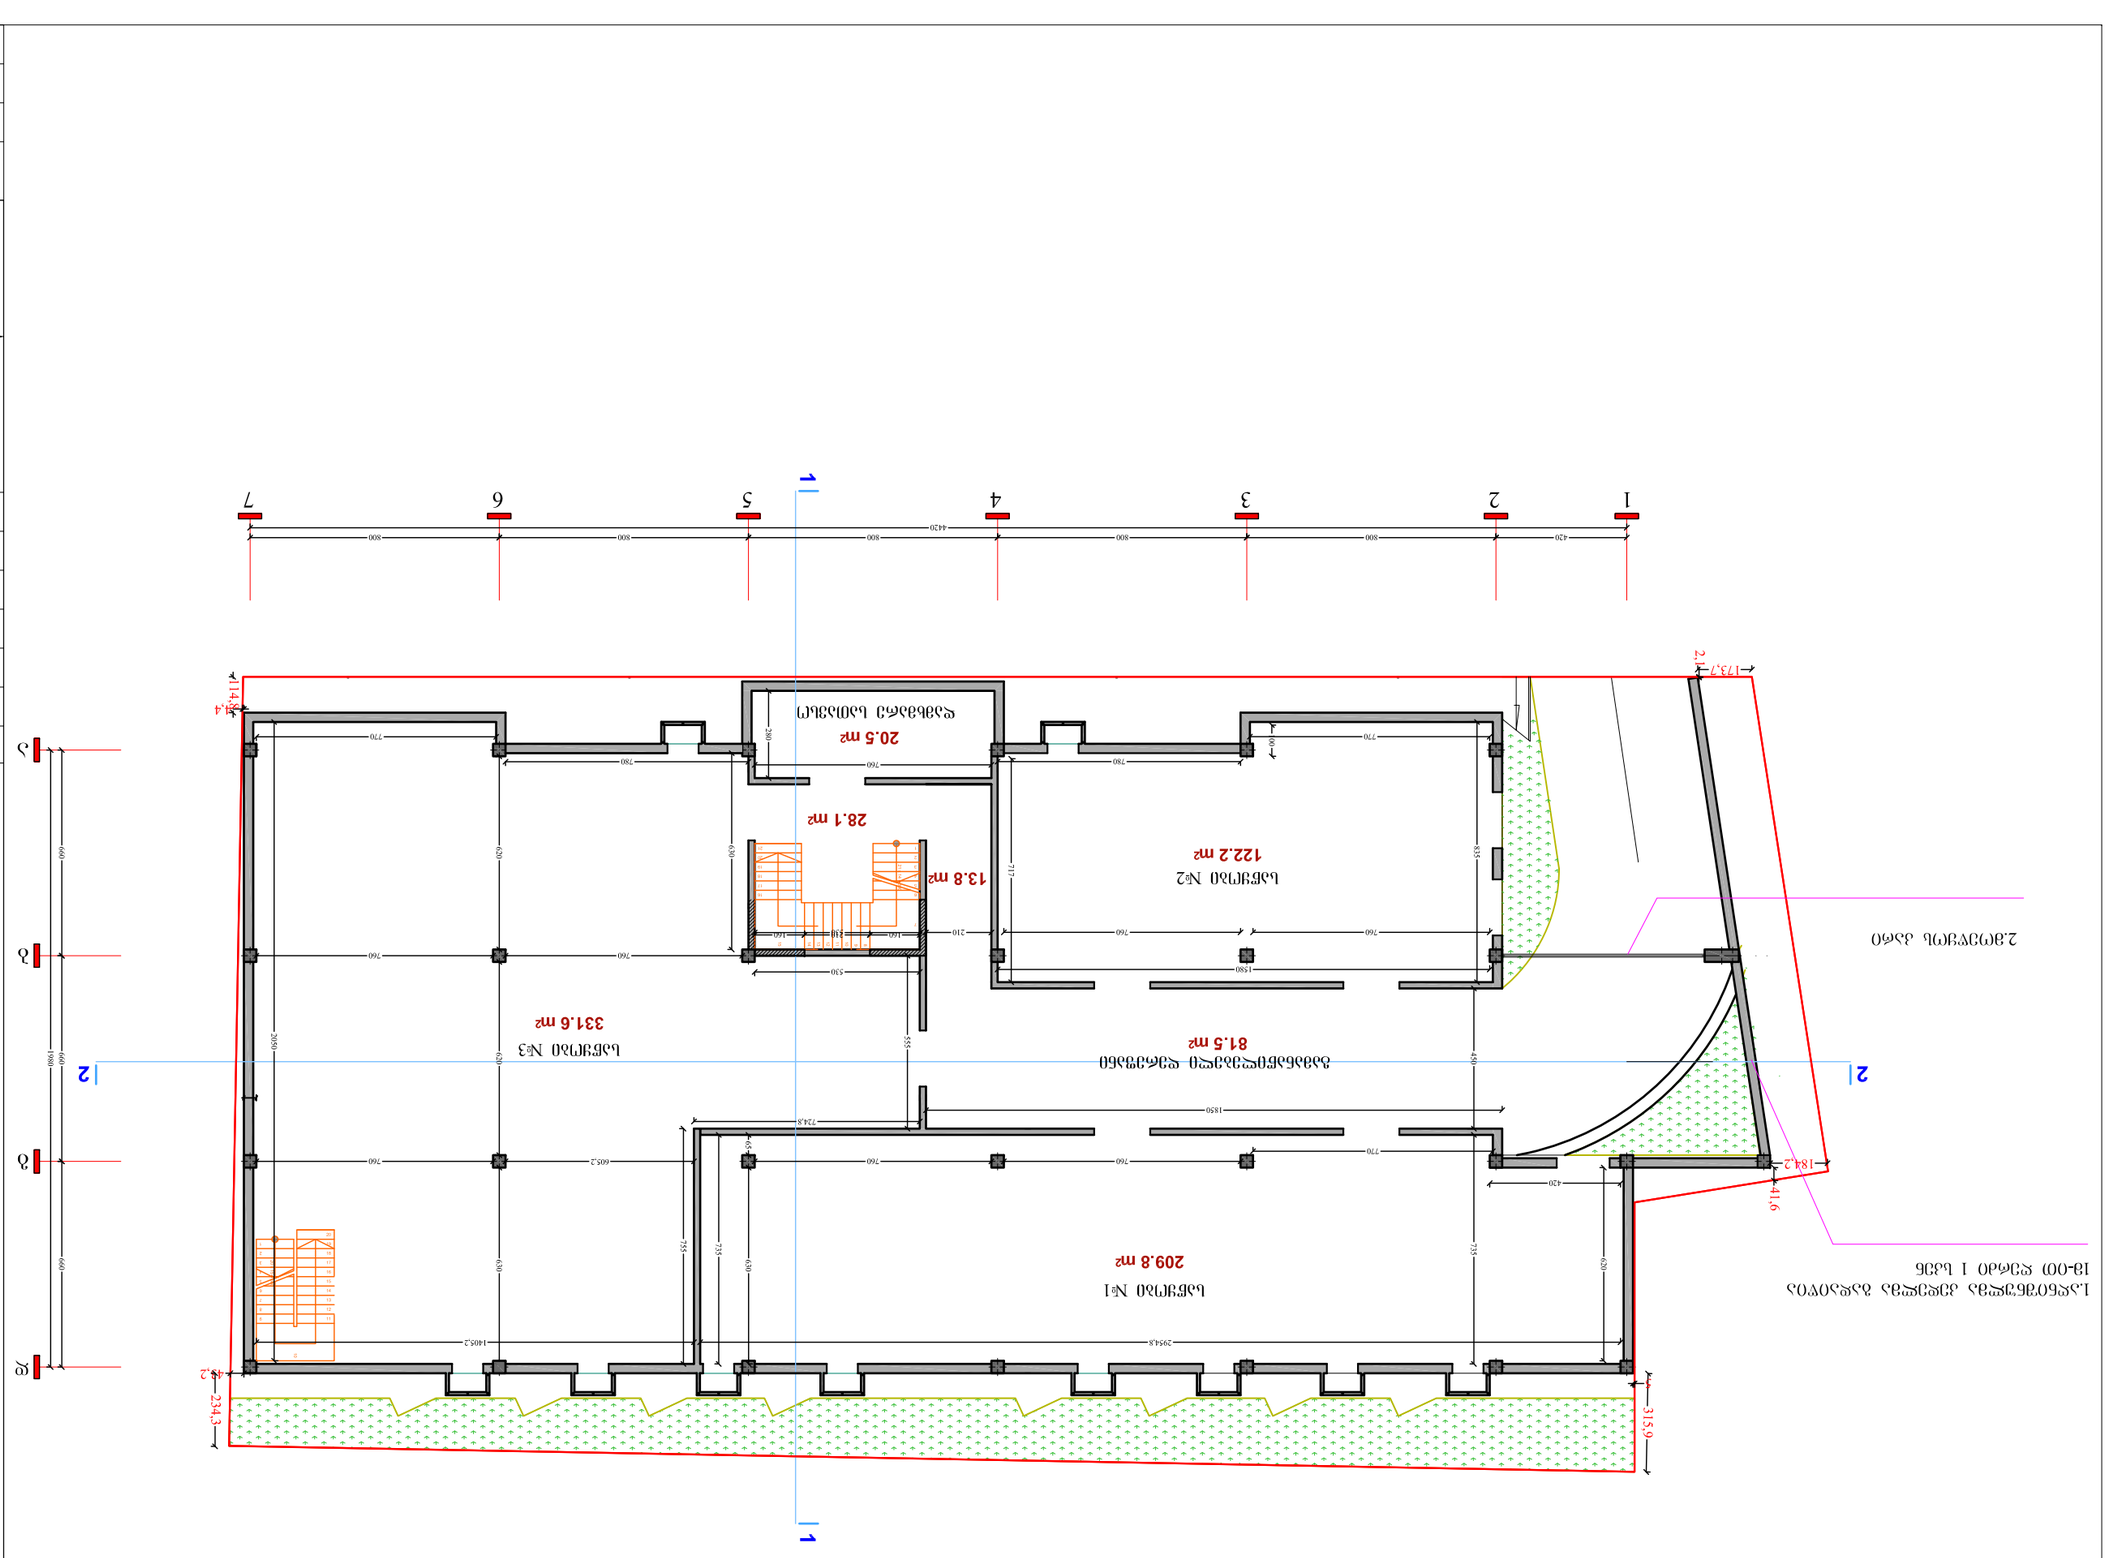


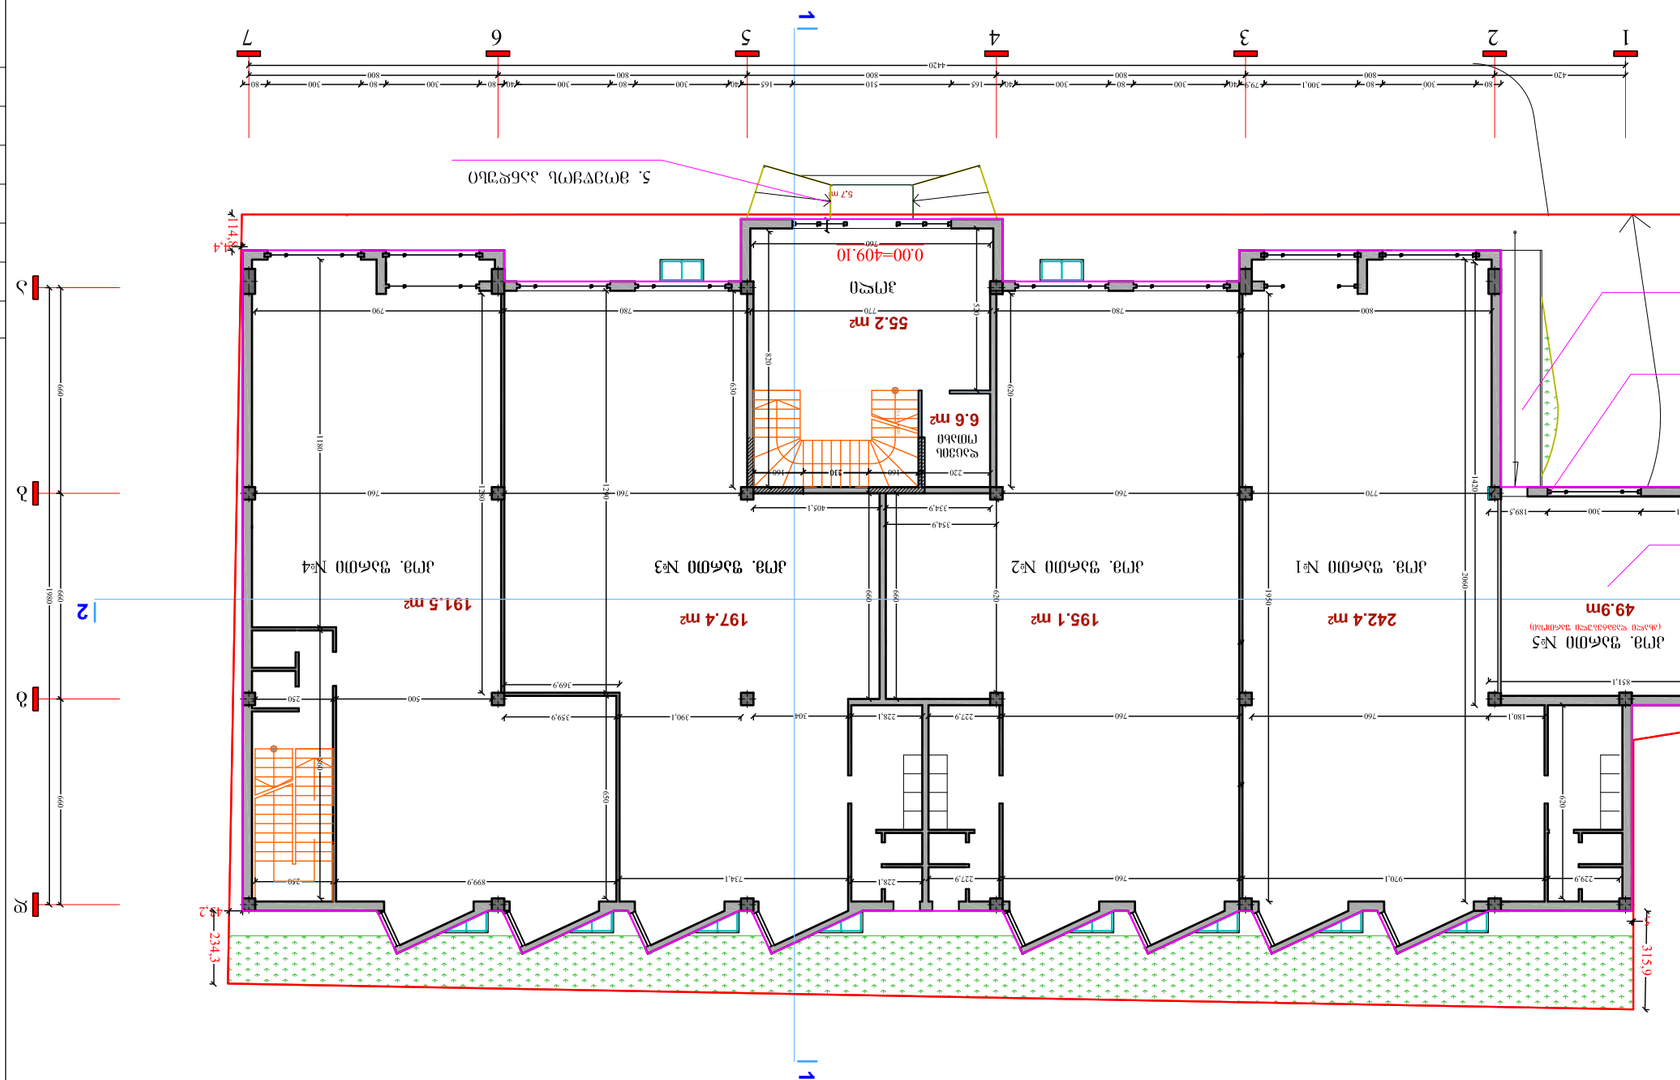

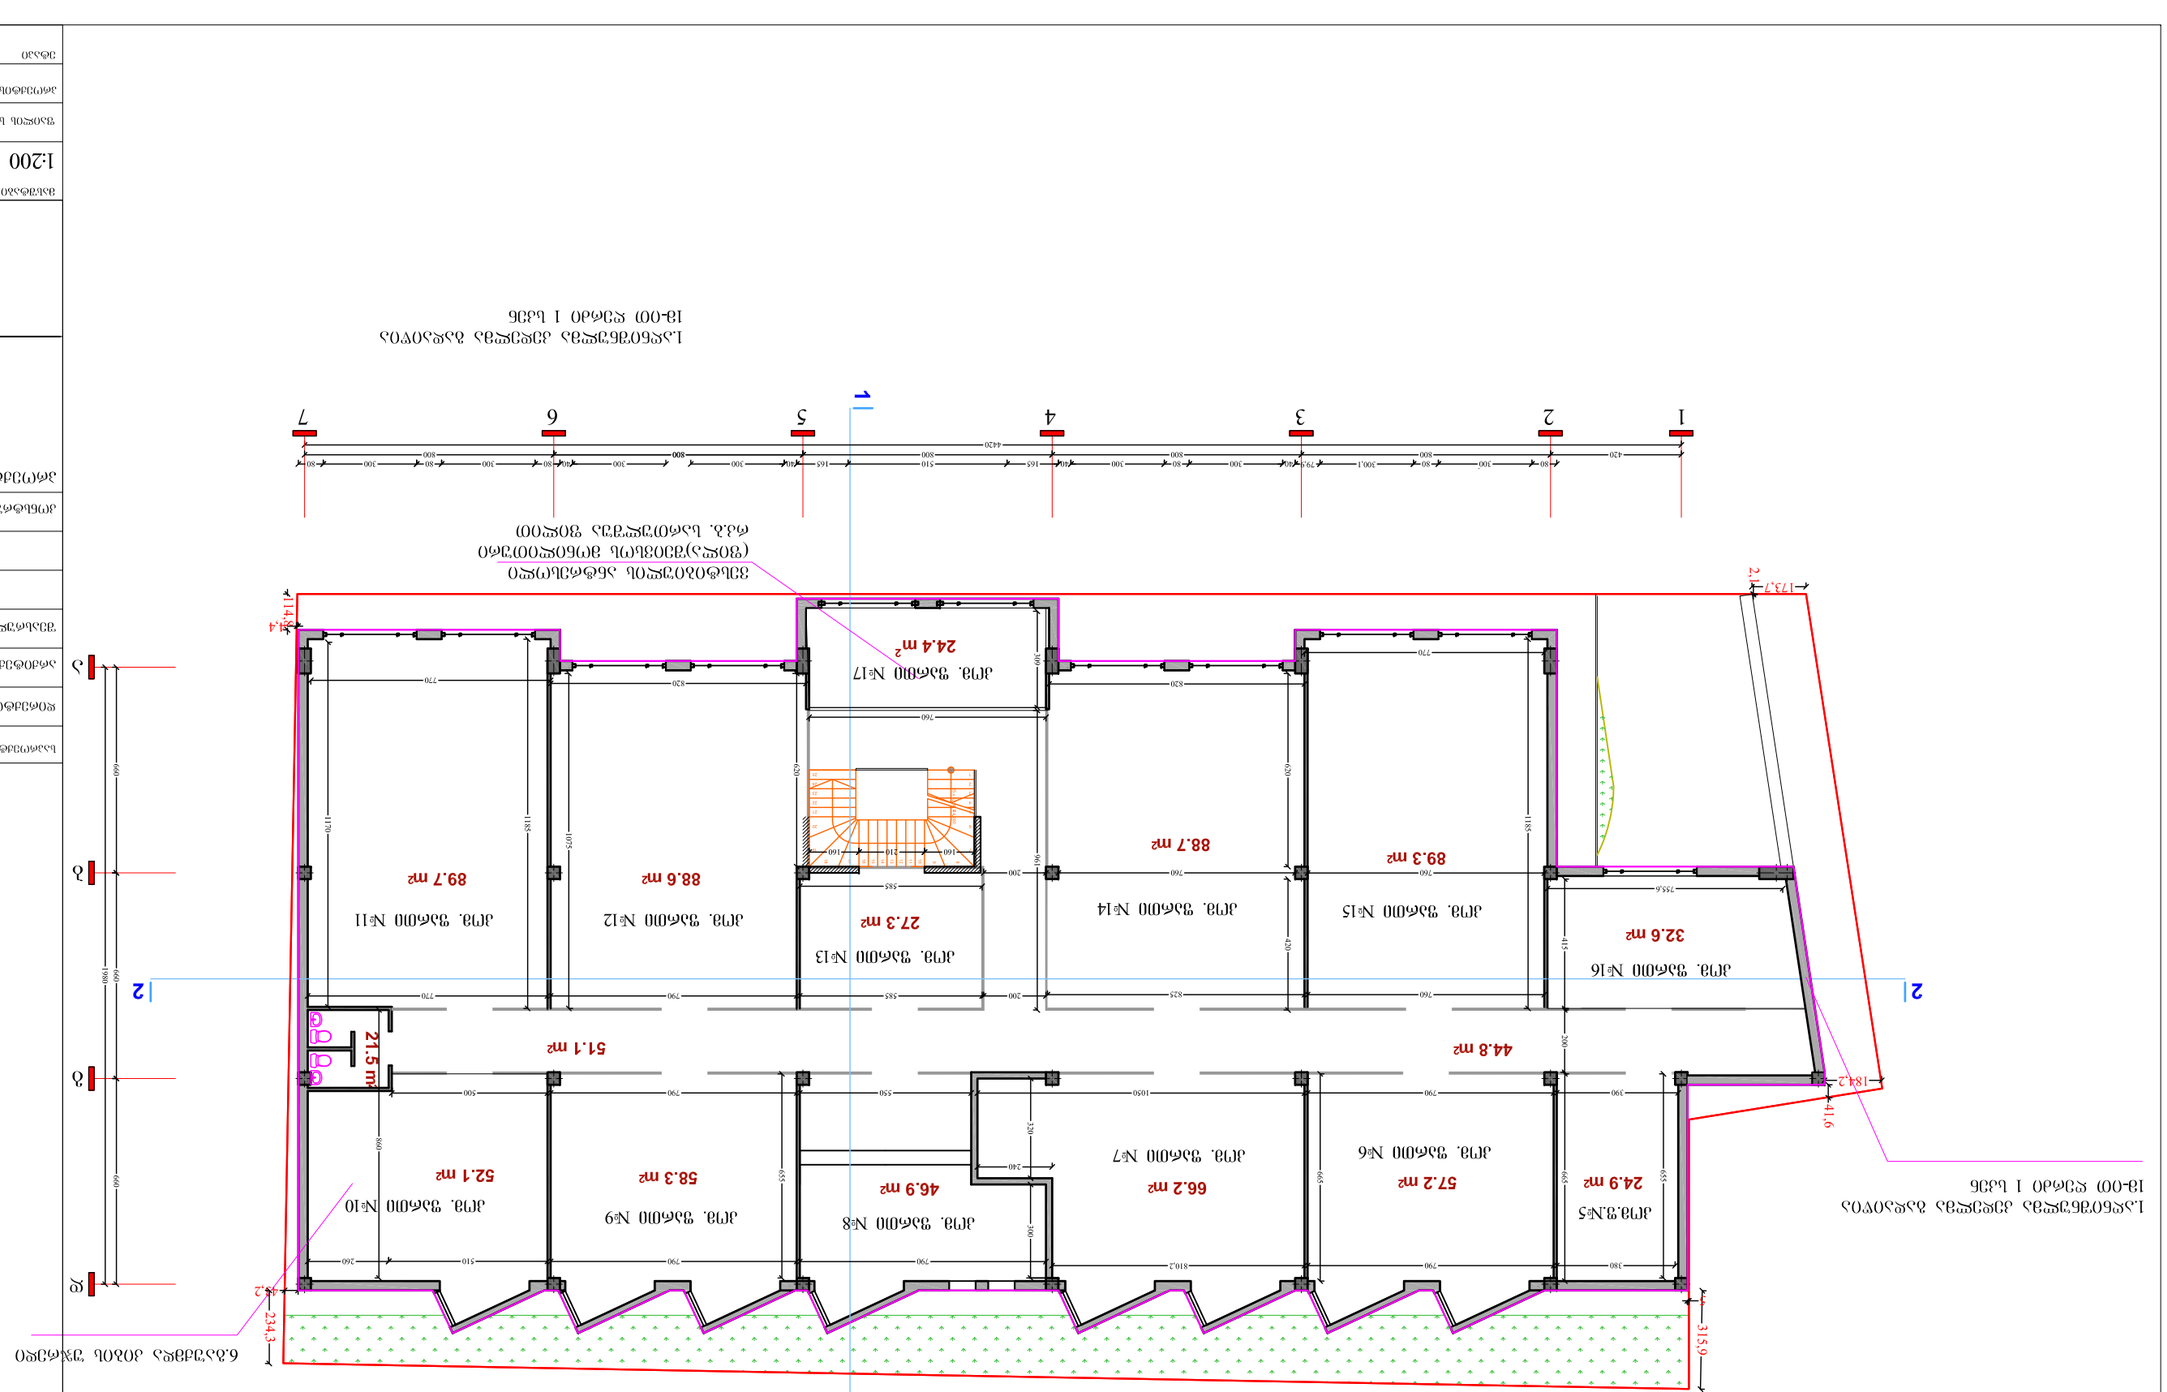



1
2
3
4
5
6
7
А
Б
В
Г
1
2
1
2
1
2


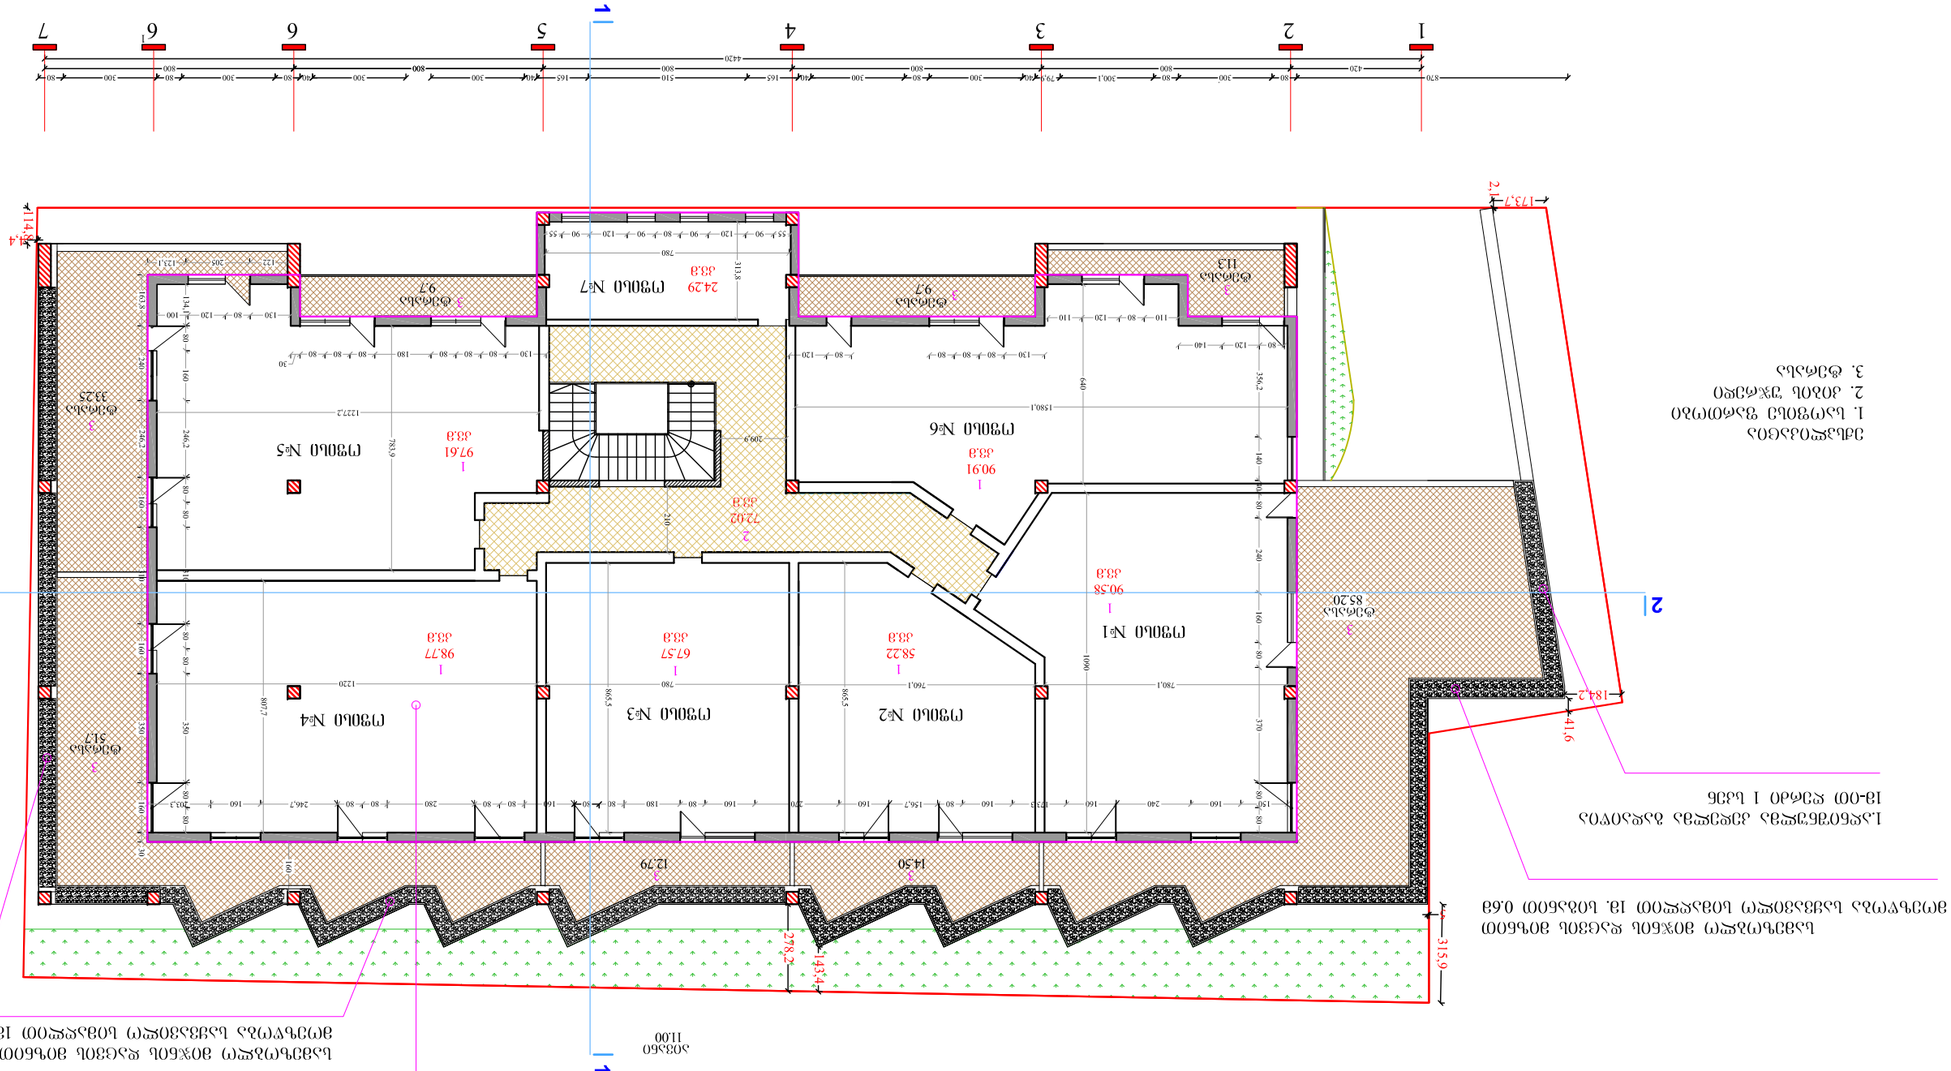

1
2
3
4
5
6
7
420
80
300
50
300.1
79.5
40
165
510
300
100
80
500
1420
80
100
500
80
40
165
100
800
80
100
300
80
40
100
500
80
420
Ա
Ա
5. ՅՈՐՅՎՈՒ ՃՀՑՋՈՒՆ
5.7 m
0.00=409.10
3ՄՏՈ
55.2 m²
ՏԱՇՏԱՆԱԿԱՅԻՆ ԹԱՌԱՄԱՍ
6.6 m²
780
770
230
160
110
160
620
620
520
780
790
1180
1430
1340
760
760
760
770
1430
134.9
134.9
405.1
1430
1430
1430


II სართული ბინების გეგმა
1:200
1
2
3
4
5
6
7
1
2
1
2
ბინა №1
ბინა №2
ბინა №3
ბინა №4
ბინა №5
ბინა №6
ბინა №7
ბინა №8
ბინა №9
ბინა №10
ბინა №11
ბინა №12
ბინა №13
ბინა №14
ბინა №15
ბინა №16
ბინა №17
24.9 m²
57.2 m²
66.2 m²
46.9 m²
58.3 m²
52.1 m²
89.7 m²
88.6 m²
27.3 m²
88.7 m²
89.3 m²
32.6 m²
24.4 m²
44.8 m²
51.1 m²
21.5 m²
WC
WC
WC













