






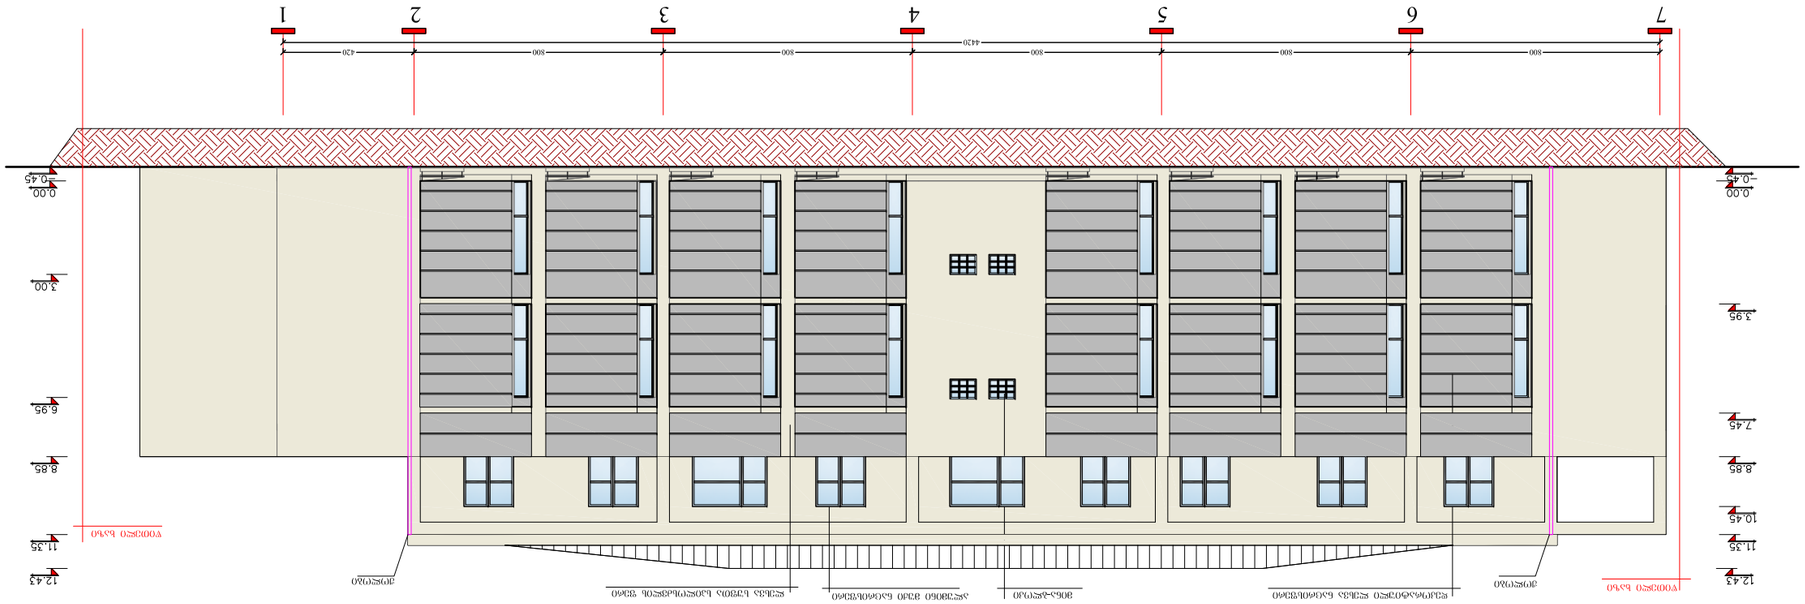

ფასადი 7-1









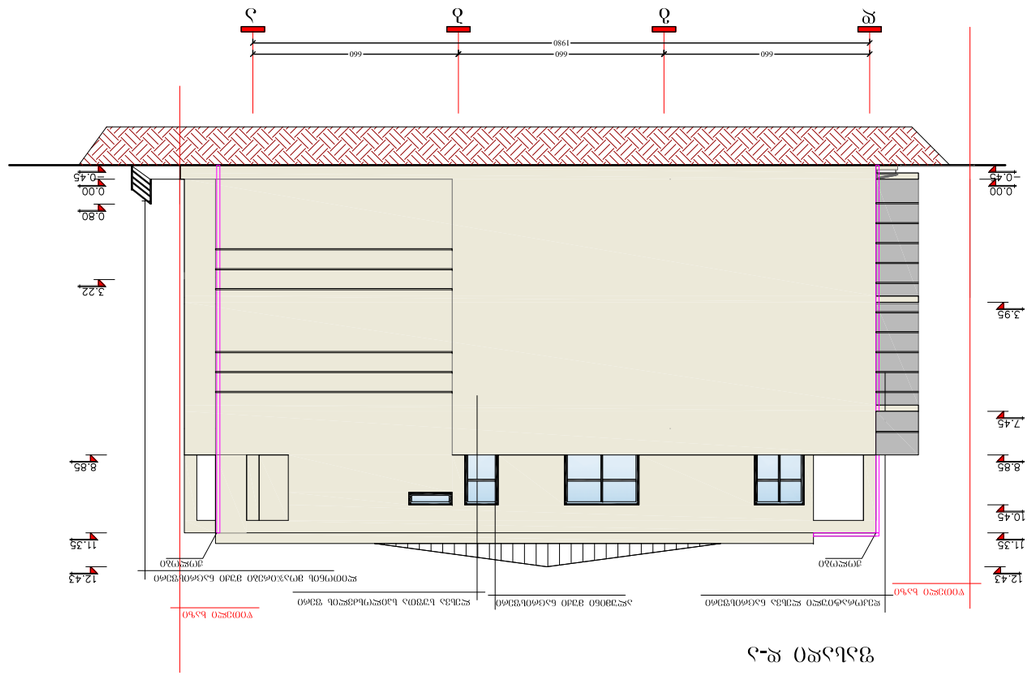
1
2
3
4
660
660
660
1980
0.00
-0.45
0.80
3.22
0.00
-0.45
3.95
7.45
8.85
10.45
11.35
12.43

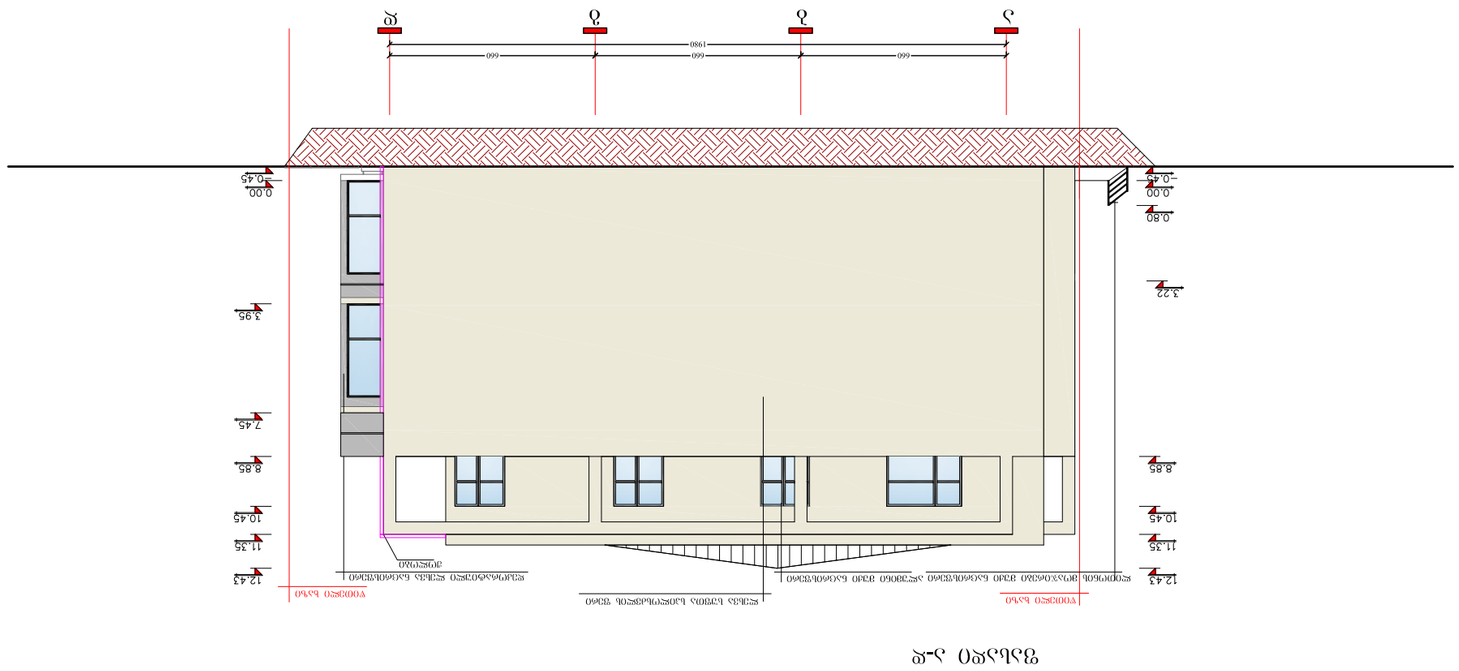









