გეგმა -3.00 ნიშნულზე
მ. 1:100

1360 m² / 1136.50 m²
განაშენიანება **(0.8)**

ავტოფარეხი - 32

1 136,50 m²

განაშენიანება
1 136,50 m²

sxivi 1

sxivi 2

sxivi 2

1 040,55 m²

42,55 m²

-3,000

E-07

E-08

E-06

2

2

1

1

574.52 = +0.00

573.98

574.94

575.56

8.12

16.24

8.12

7.90

15.80

7.90

1	2	3	4	5	6	7	8	8/	9
6,000	6,000	6,000	6,800	6,000	6,050	6,650	4,700	3,000	

1	2	3	4	5	6	7	8	9
6,000	6,000	6,000	6,800	6,000	6,050	6,650	7,650	

ე
ე/
ე
დ/
დ
გ/
გ
ბ/
ბ
ა
ა/

5,450
5,300
6,050
3,200
2,700
2,200
5,450
5,300
6,050
3,000
2,550
2,200
0.350

AB5

შ. პ. ს. ეი ბი 5, არაყიშვილის ქ. 14, 0179 თბილისი

დირექტორი: დ. ლოსაბერიძე
არქიტექტორი: რ.ტყემალაძე
არქიტექტორი: დ. ლოსაბერიძე
დამკვეთი.

პროექტის სახელწოდება:
მრავალბინიანი საცხოვრებელი სახლი
ქ.თბილისი,ჭუჩა მინდელი,
ნაკვეთი 08/029

არქიტექტურული ნაწილი

ნახაზი:
გეგემა -3.00 ნიშნულზე

ფურცელი:

მასშტაბი: 1:200, 1:500 ფორმატი: A2

23.04.2015

გეგმა +0.00 ნიშნულზე მ. 1:100

k2 - 595,00 m²

ავტოფარეხი - 23

145 - მანქანა

sxivi 1

sxivi 2

1

2

E-07

E-08

E-06

1 2 3 4 5 6 7 8 8/ 9

6,000 6,000 6,000 6,800 6,000 6,050 6,650 4,700 3,000

ე ვ/ ვ გ/ გ ბ/ ბ ა ა/

5,450 5,300 6,050 3,200 2,700 2,200

371,05 m²

±0,000

102,35 m²

კომერციული

1

282,90 m²

2

119,65 m²

კომერციული

18,06 %

3,565

5,05

0,350

3,000

2,550

saxmavlo bilikl

6,000 6,000 6,000 6,800 6,000 6,050 6,650 7,650

1 2 3 4 5 6 7 8 9

595,00 m²

ნჲ

574.52 = +0.00

9,988 19,976 9,988

0,038

9,286 18,572 9,286

573.98

574.94

575.56

S

AB5

შ. პ. ს. ეი ბი 5, არაყიშვილის ქ. 14, 0179 თბილისი

დირექტორი: დ. ლოსაბერიძე

არქიტექტორი: რ.ტყემალაძე

არქიტექტორი: დ. ლოსაბერიძე

დამკვეთი.

პროექტის სახელწოდება:

მრავალბინიანი საცხოვრებელი სახლი

ქ.თბილისი,ქუჩა მინდელი, ნაკვეთი 08/029

არქიტექტურული ნაწილი

ნახაზი:

გეგემა +0.00 ნიშნულზე

ფურცელი:

მასშტაბი: 1:200, 1:500 ფორმატი: A2

23.04.2015

გეგმა +3.80 ნიშნულზე
მ. 1:100

sxivi 1

sxivi 2

1 138,50 m²

ავტოფარეხი - 31

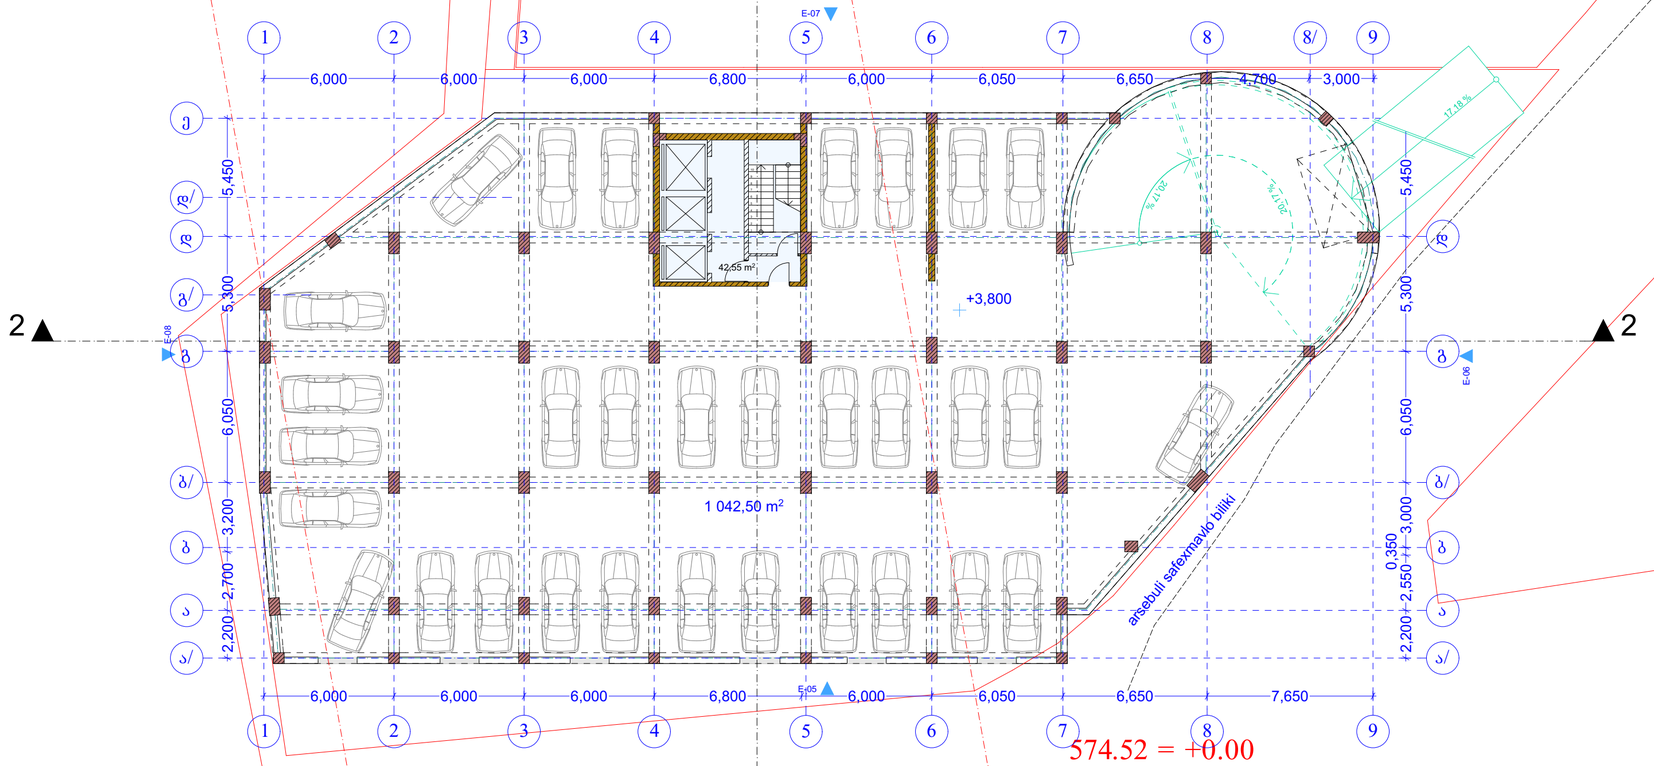

574.52 = +0.00

573.98

574.94

575.56

AB5

შ. პ. ს. ეი ბი 5, არაგიშვილის ქ. 14, 0179 თბილისი

დირექტორი: დ. ლოსაბერიძე

არქიტექტორი: რ.ტყემალაძე

არქიტექტორი: დ. ლოსაბერიძე

დამკვეთი.

პროექტის სახელწოდება:

მრავალბინიანი საცხოვრებელი სახლი

ქ.თბილისი,ჭუბა მინდვრი, ნაკვეთი 08/029

არქიტექტურული ნაწილი

ნახაზი:

გეგემა +3.80 ნიშნულზე

ფურცელი:

მასშტაბი: 1:200 ფორმატი: A2

23.04.2015

გეგმა +6.80 ნიშნულზე
მ. 1:100

sxivi 1

sxivi 2

1 136,70 m²

ავტოფარეხი - 31

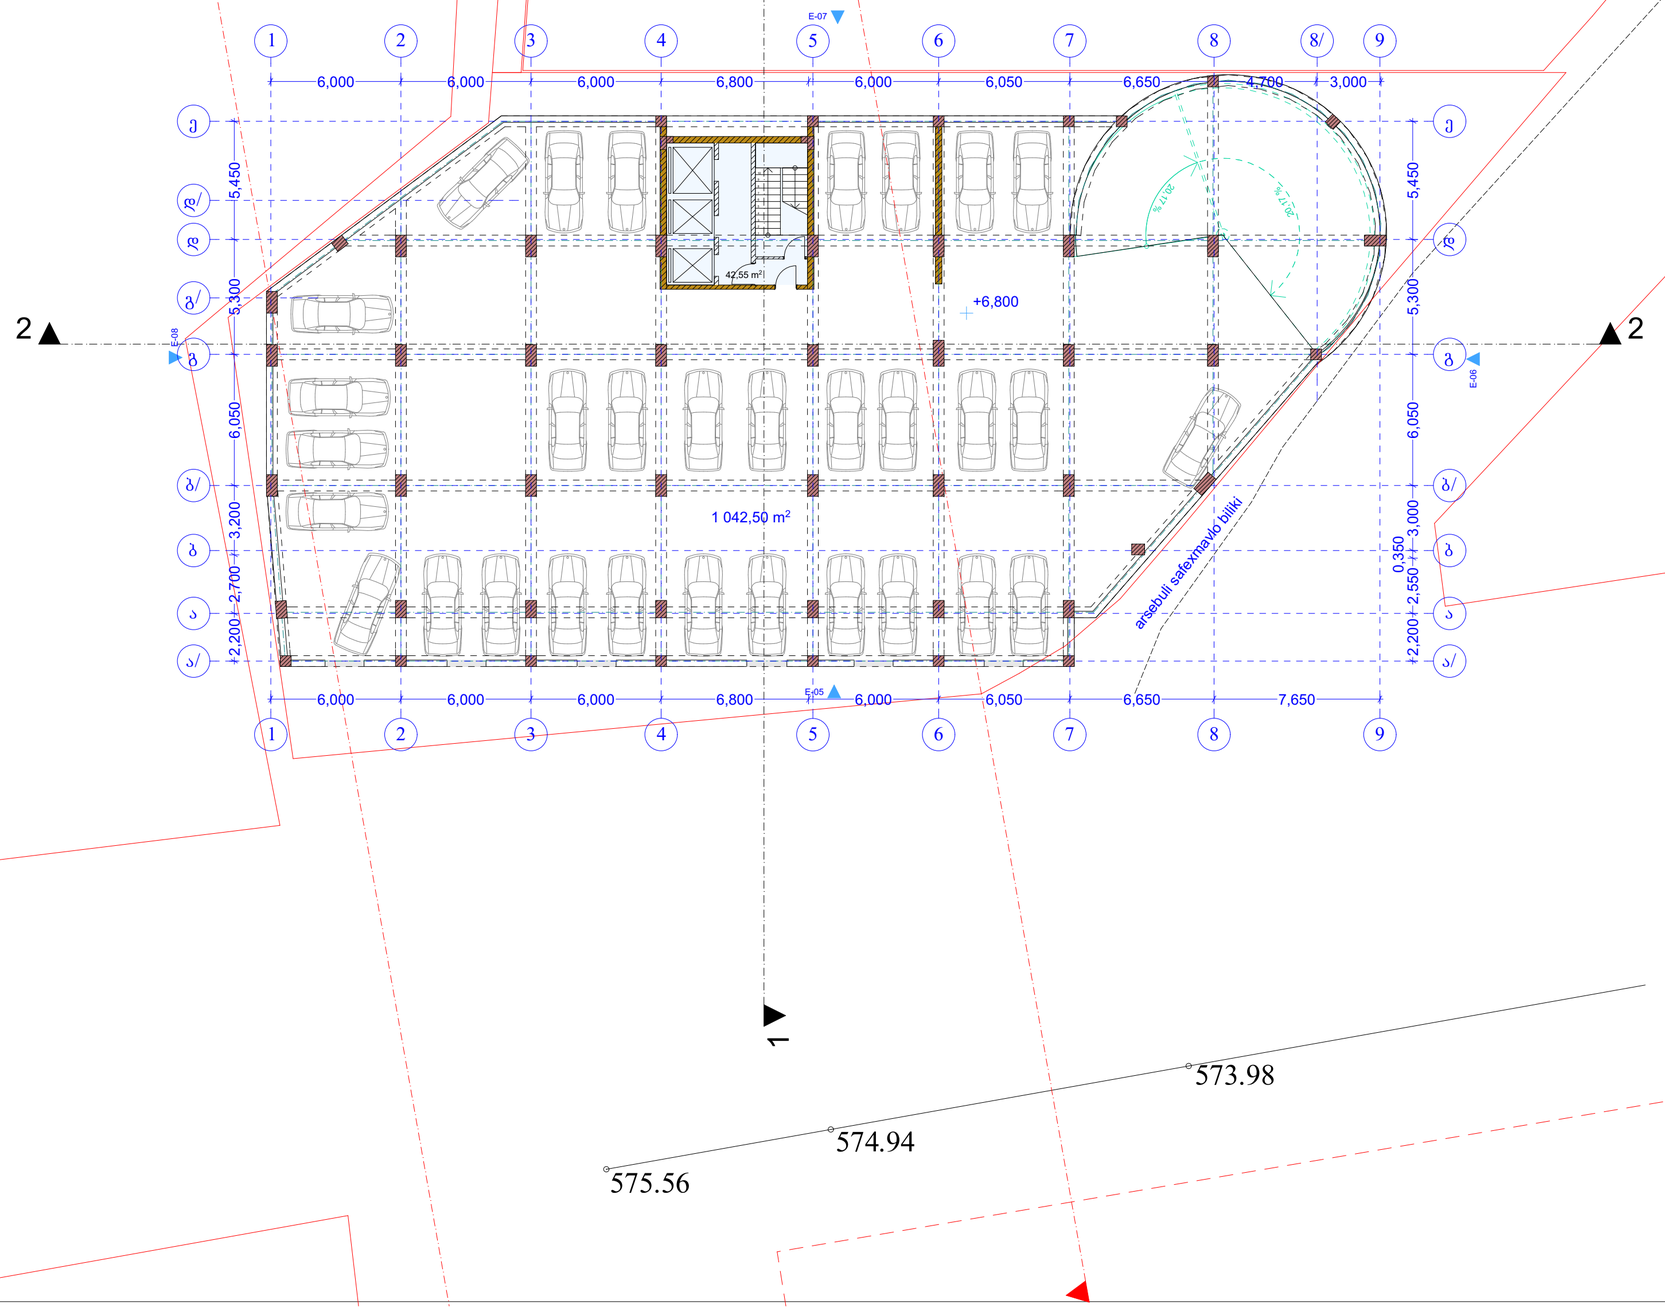

AB5

შ. პ. ს. ეი ბი 5, არაგოშვილის ქ. 14, 0179 თბილისი

დირექტორი: დ. ლოსაბერიძე
არქიტექტორი: რ.ტყემალაძე
არქიტექტორი: დ. ლოსაბერიძე
დამკვეთი.

პროექტის სახელწოდება:
მრავალბინიანი საცხოვრებელი სახლი
ქ.თბილისი,ქუჩა მინდელი,
ნაკვეთი 08/029

არქიტექტურული ნაწილი

ნახაზი:
გეგემა +6.80 ნიშნულზე

ფურცელი:

მასშტაბი: 1:200 ფორმატი: A2

23.04.2015

ს1
1 009,70 m²

sxivi 1

sxivi 2

1

2

2

1

1 079,15 m²

გეგმა +9.80 ნიშნულზე
მ. 1:100

ავტოფარეხი - 28

E-07

E-08

E-06

E-05

1 2 3 4 5 6 7 8 8/ 9

6,000 6,000 6,000 6,800 6,000 6,050 6,650 4,700 3,000

ე
ე/ა
ბ/
ბ
ბ/
ბ
ა
ა/

5,450
5,300
6,050
3,200
2,700
2,200
6,050
3,000
0,350
2,550
2,200

42,55 m²

+9,800

982,45 m²

ავტომანქანის სავალი ზოლი

6,000 6,000 6,000 6,800 6,000 6,050 6,650 7,650

1 2 3 4 5 6 7 8 9

573.98
574.94
575.56

AB5

შ. პ. ს. ეი ბი 5, არაყიშვილის ქ. 14, 0179 თბილისი

დირექტორი: დ. ლოსაბერიძე
არქიტექტორი: რ.ტყემალაძე
არქიტექტორი: დ. ლოსაბერიძე
დამკვეთი.

პროექტის სახელწოდება:
მრავალბინიანი საცხოვრებელი სახლი
ქ.თბილისი,ჭუჭა მინდელი,
ნაკვეთი 08/029

არქიტექტურული ნაწილი

ნახაზი:
გეგემა +9.80 ნიშნულზე

ფურცელი:

მასშტაბი: 1:200, 1:500 ფორმატი: A2

23.04.2015

699,90 m²

ს2

sxivi 1

sxivi 2

გეგმა +13.10 ნიშნულზე
მ. 1:100

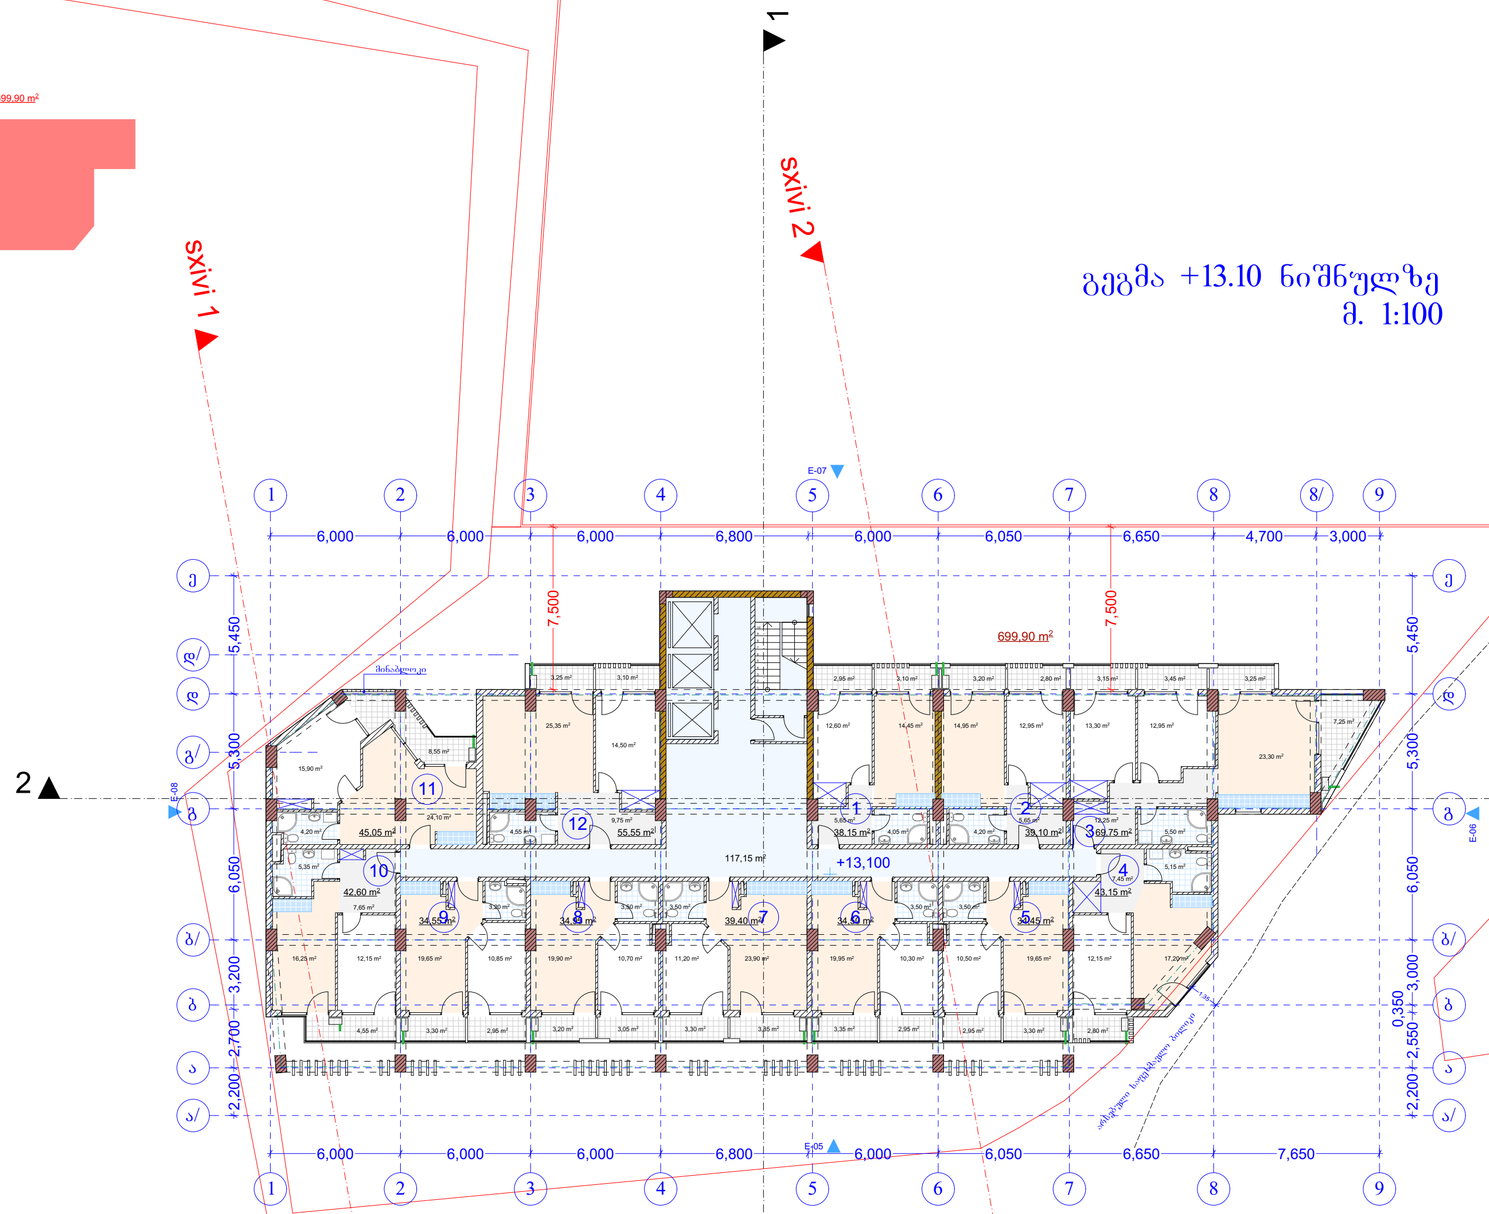

573.98

574.94

575.56

AB5

შ. პ. ს. ეი ბი 5, არაგვისის ქ. 14, 0179 თბილისი

დირექტორი: დ. ლოსაბერიძე
არქიტექტორი: რ.ტყემალაძე
არქიტექტორი: დ. ლოსაბერიძე

დამკვეთი.

პროექტის სახელწოდება:
მრავალბინიანი საცხოვრებელი სახლი
ქ.თბილისი,ქუჩა მინდელი,
ნაკვეთი 08/029

არქიტექტურული ნაწილი

ნახაზი:
გეგემა +13.10 ნიშნულზე

ფურცელი:

მასშტაბი: 1:200, 1:500 ფორმატი: A2

23.04.2015

699.90 m²

ს2

sxivi 1

sxivi 2

გეგმა +16.40 ნიშნულზე
მ. 1:100

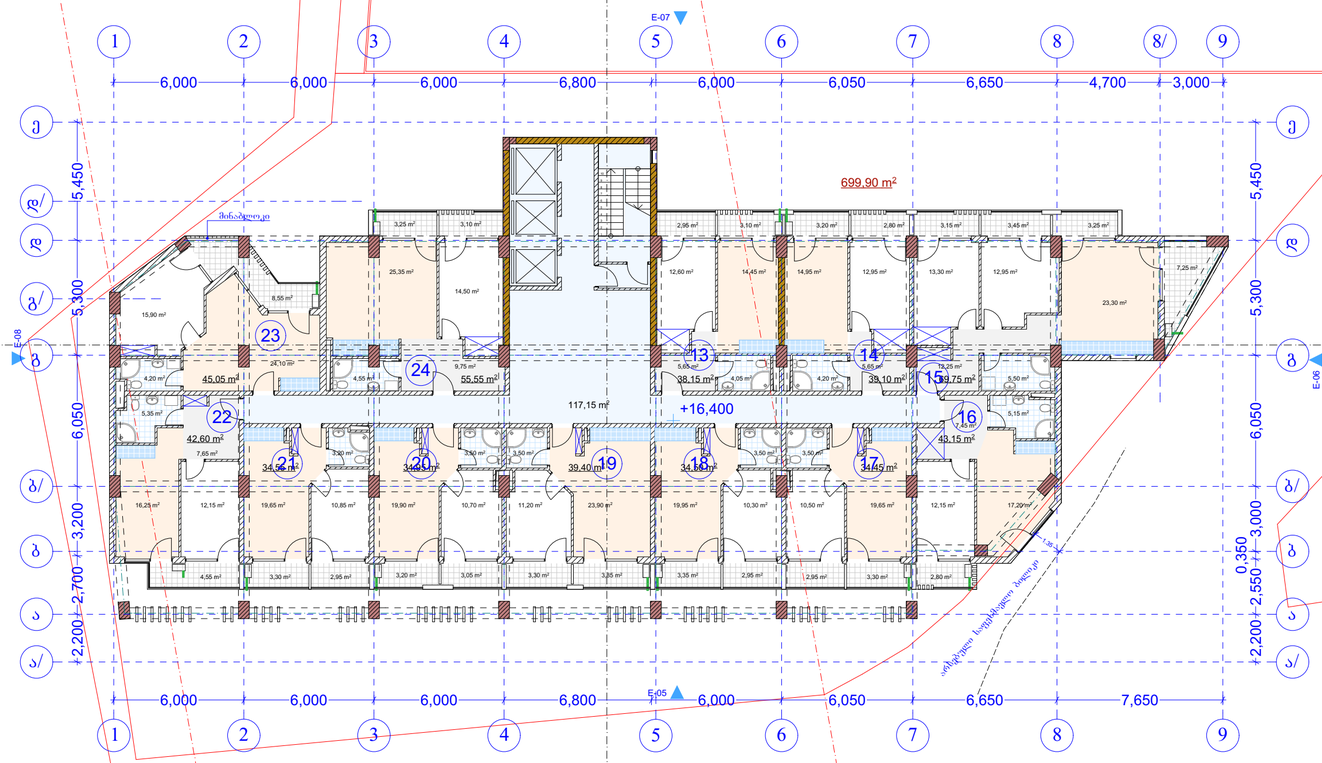

AB5

შ. პ. ს. ეი ბი 5, არაგოშვილის ქ. 14, 0179 თბილისი

დირექტორი: დ. ლოსაბერიძე
არქიტექტორი: რ.ტყემალაძე
არქიტექტორი: დ. ლოსაბერიძე

დამკვეთი.

პროექტის სახელწოდება:
მრავალბინიანი საცხოვრებელი სახლი
ქ.თბილისი,ქუჩა მინდელი,
ნაკვეთი 08/029

არქიტექტურული ნაწილი

ნახაზი:
გეგმა +16.40 ნიშნულზე

ფურცელი:

მასშტაბი: 1:200, 1:500 ფორმატი: A2

23.04.2015

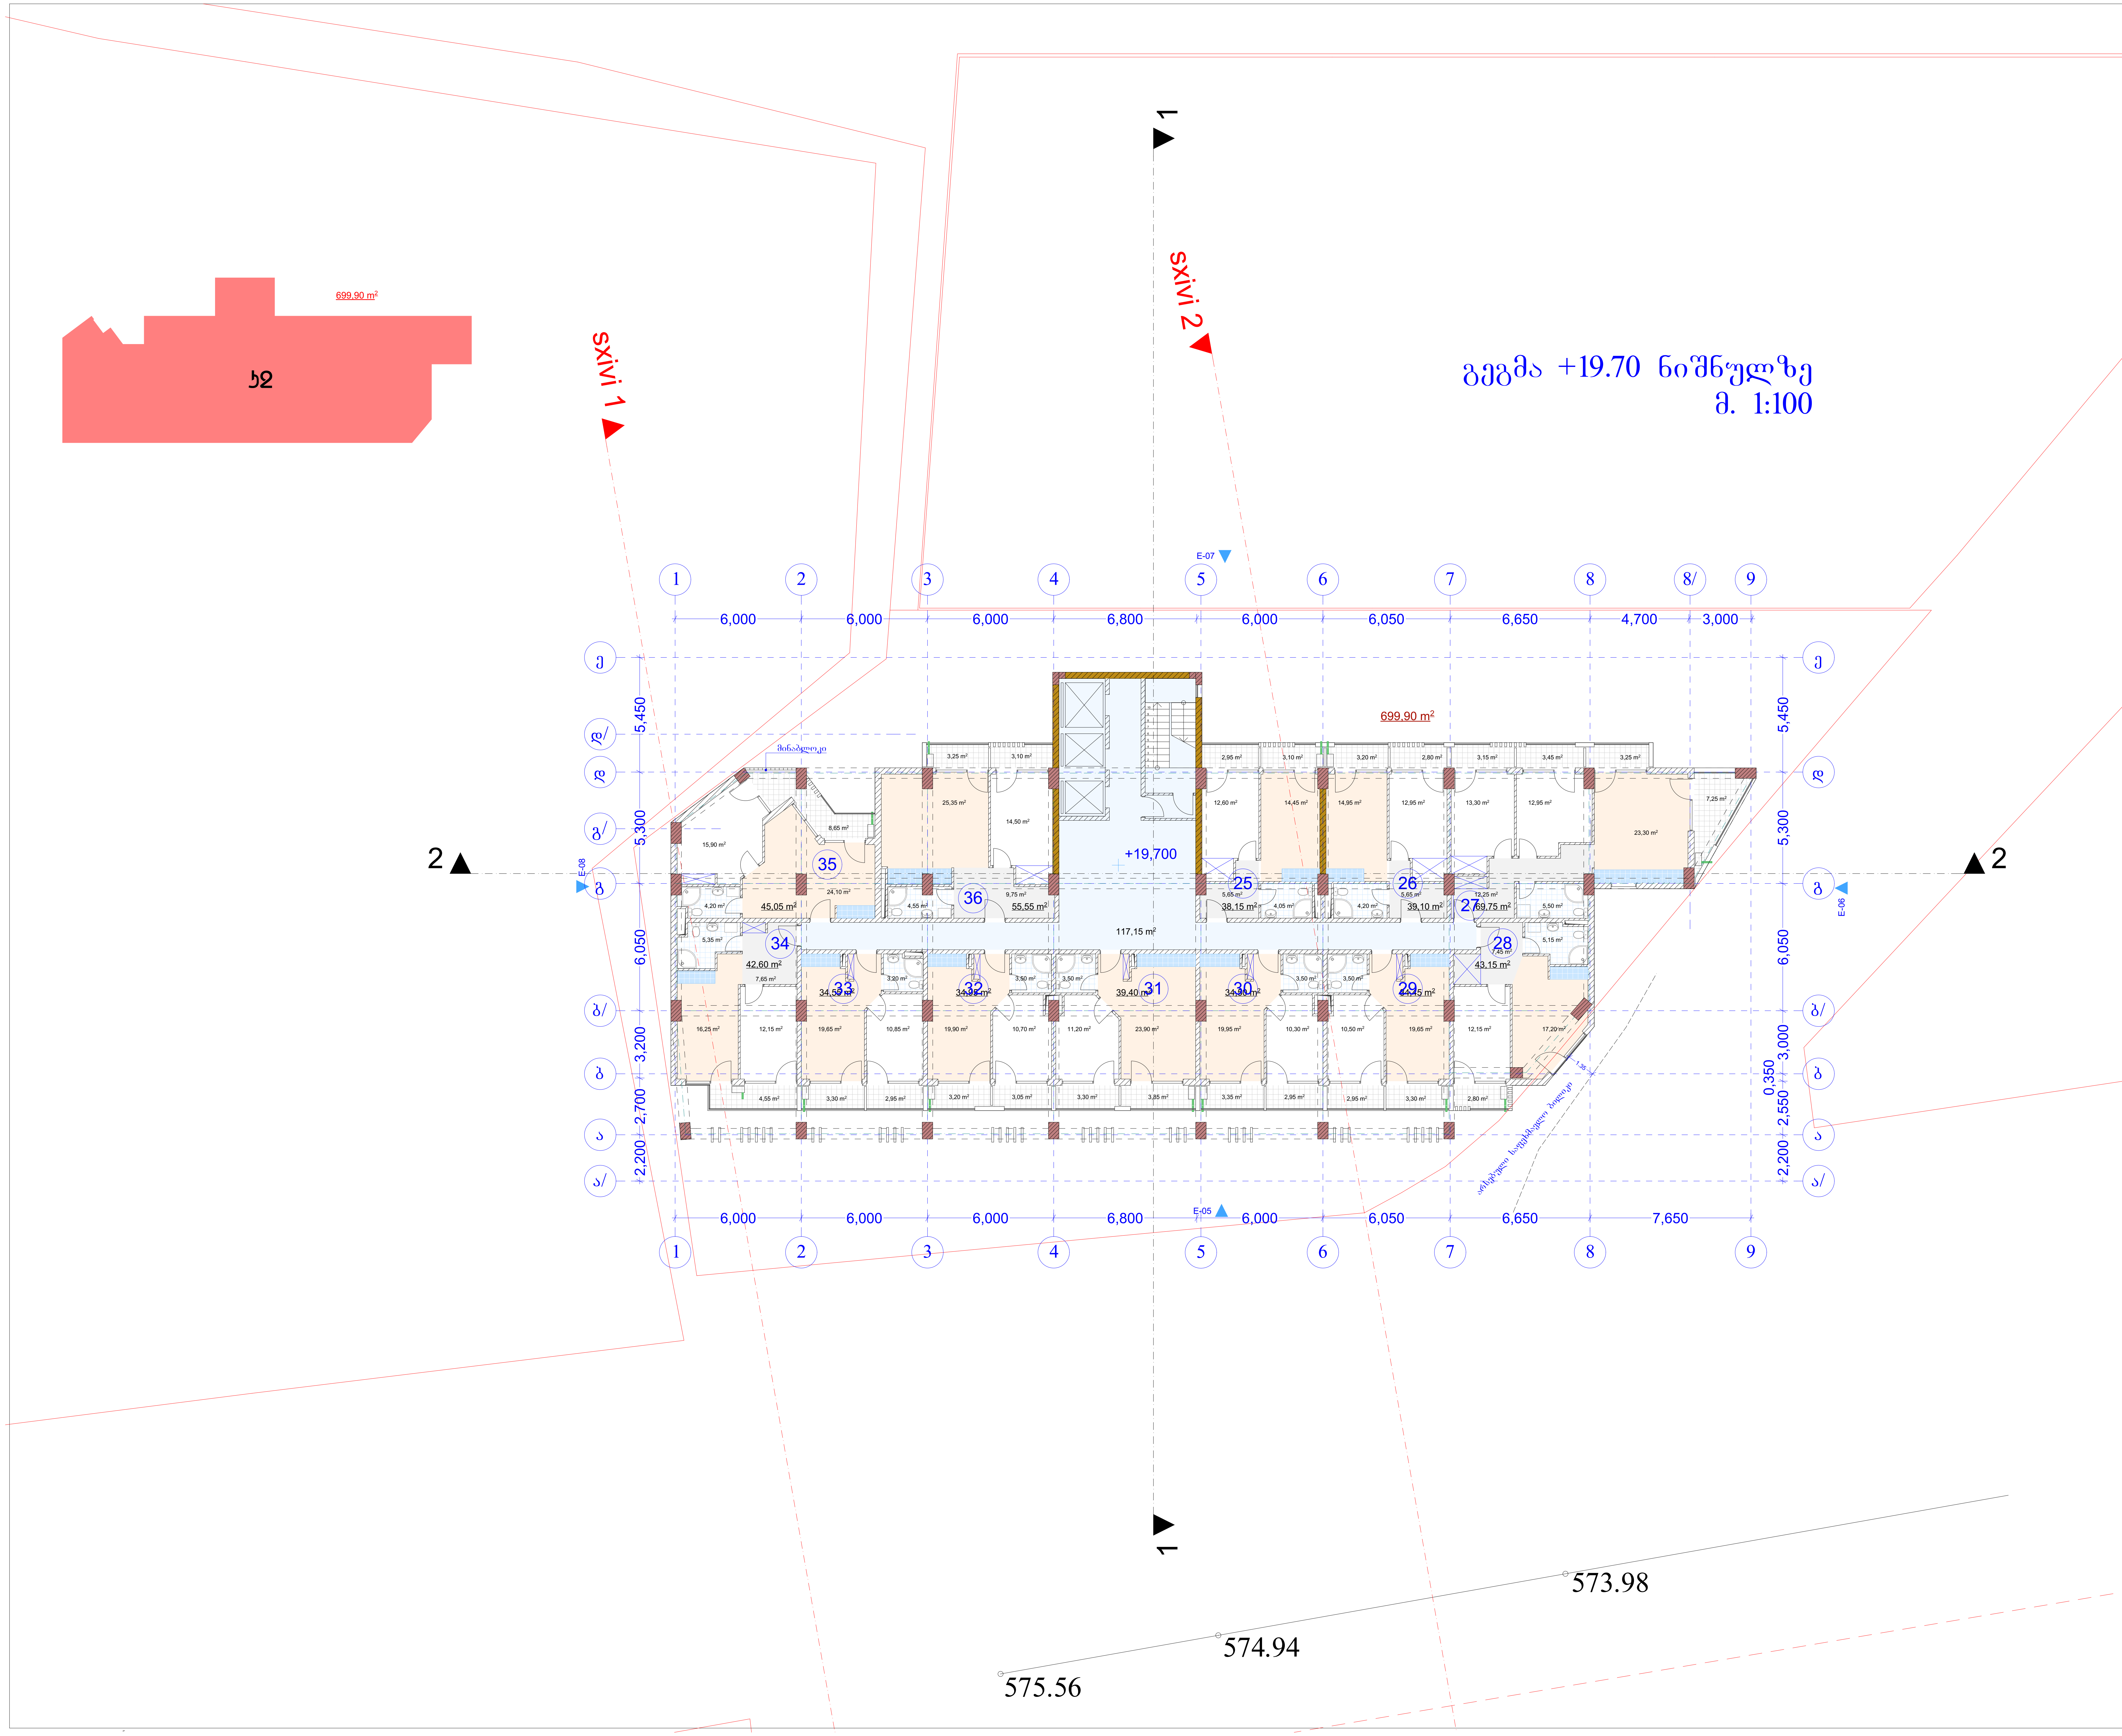

AB5

შ. პ. ს. ეი ბი 5, არაყიშვილის ქ. 14, 0179 თბილისი

დირექტორი: დ. ლოსაბერიძე
არქიტექტორი: რ.ტყემალაძე
არქიტექტორი: დ. ლოსაბერიძე
დამკვეთი.

პროექტის სახელწოდება:
მრავალბინიანი საცხოვრებელი სახლი
ქ.თბილისი,ქუჩა მინდელი,
ნაკვეთი 08/029

არქიტექტურული ნაწილი

ნახაზი:
გეგმა +19.70 ნიშნულზე

ფურცელი:

მასშტაბი: 1:200, 1:500 ფორმატი: A2

23.04.2015

699.90 m²

ზღ

sxivi 1

sxivi 2

გეგმა +23.00 ნიშნულზე
მ. 1:100

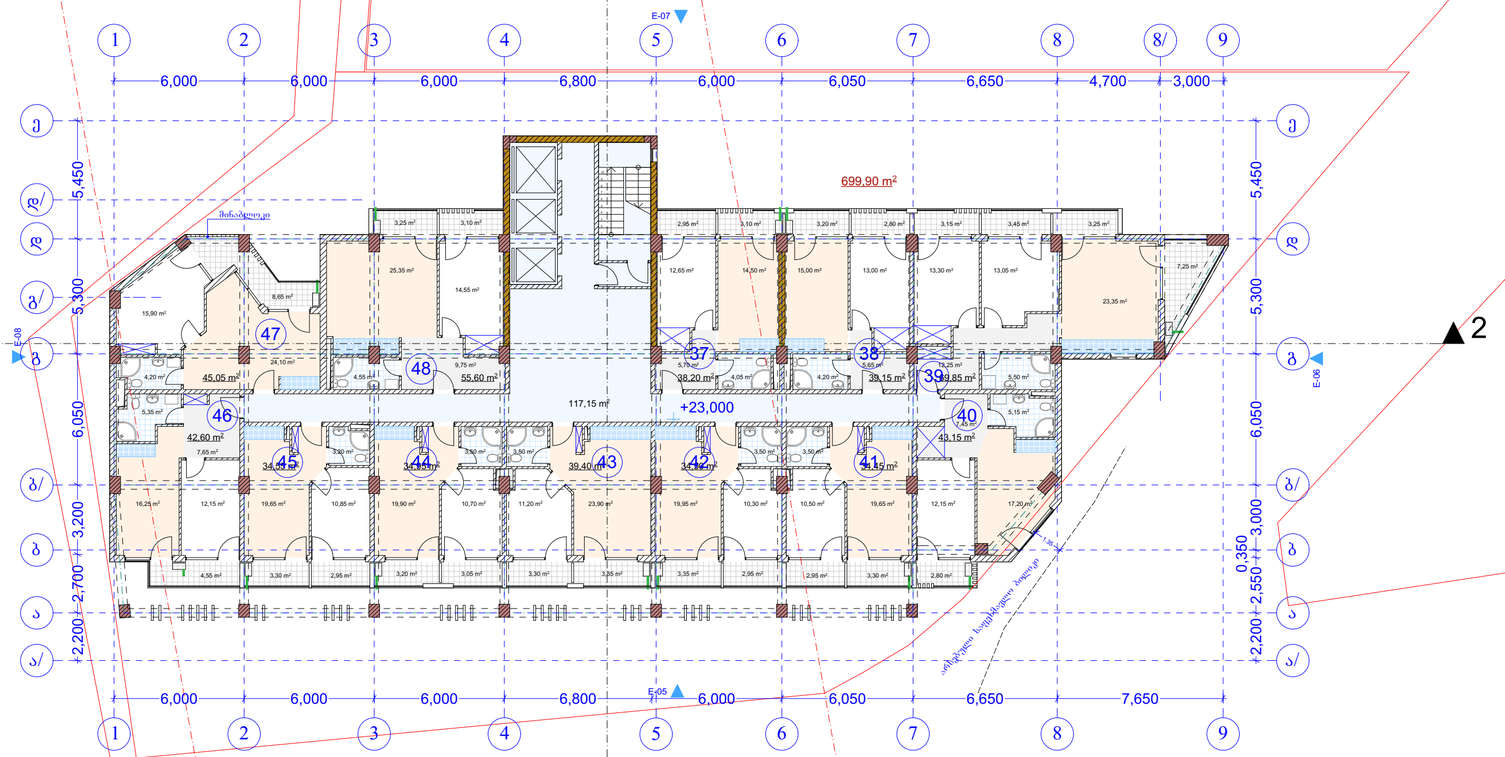

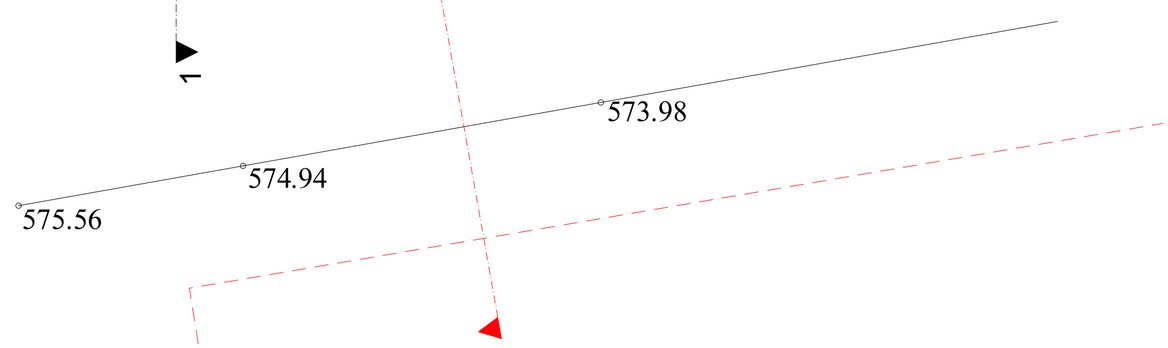

AB5

შ. პ. ს. ეი ბი 5, არაგვისპირის ქ. 14, 0179 თბილისი

დირექტორი: დ. ლოსაბერიძე
არქიტექტორი: რ.ტყემალაძე
არქიტექტორი: დ. ლოსაბერიძე
დამკვეთი.

პროექტის სახელწოდება:
მრავალბინიანი საცხოვრებელი სახლი
ქ.თბილისი,ქუჩა მინდვრის, ნაკვეთი 08/029

არქიტექტურული ნაწილი

ნახაზი:
გეგმა +23.00 ნიშნულზე

ფურცელი:

მასშტაბი: 1:200, 1:500 ფორმატი: A2

23.04.2015

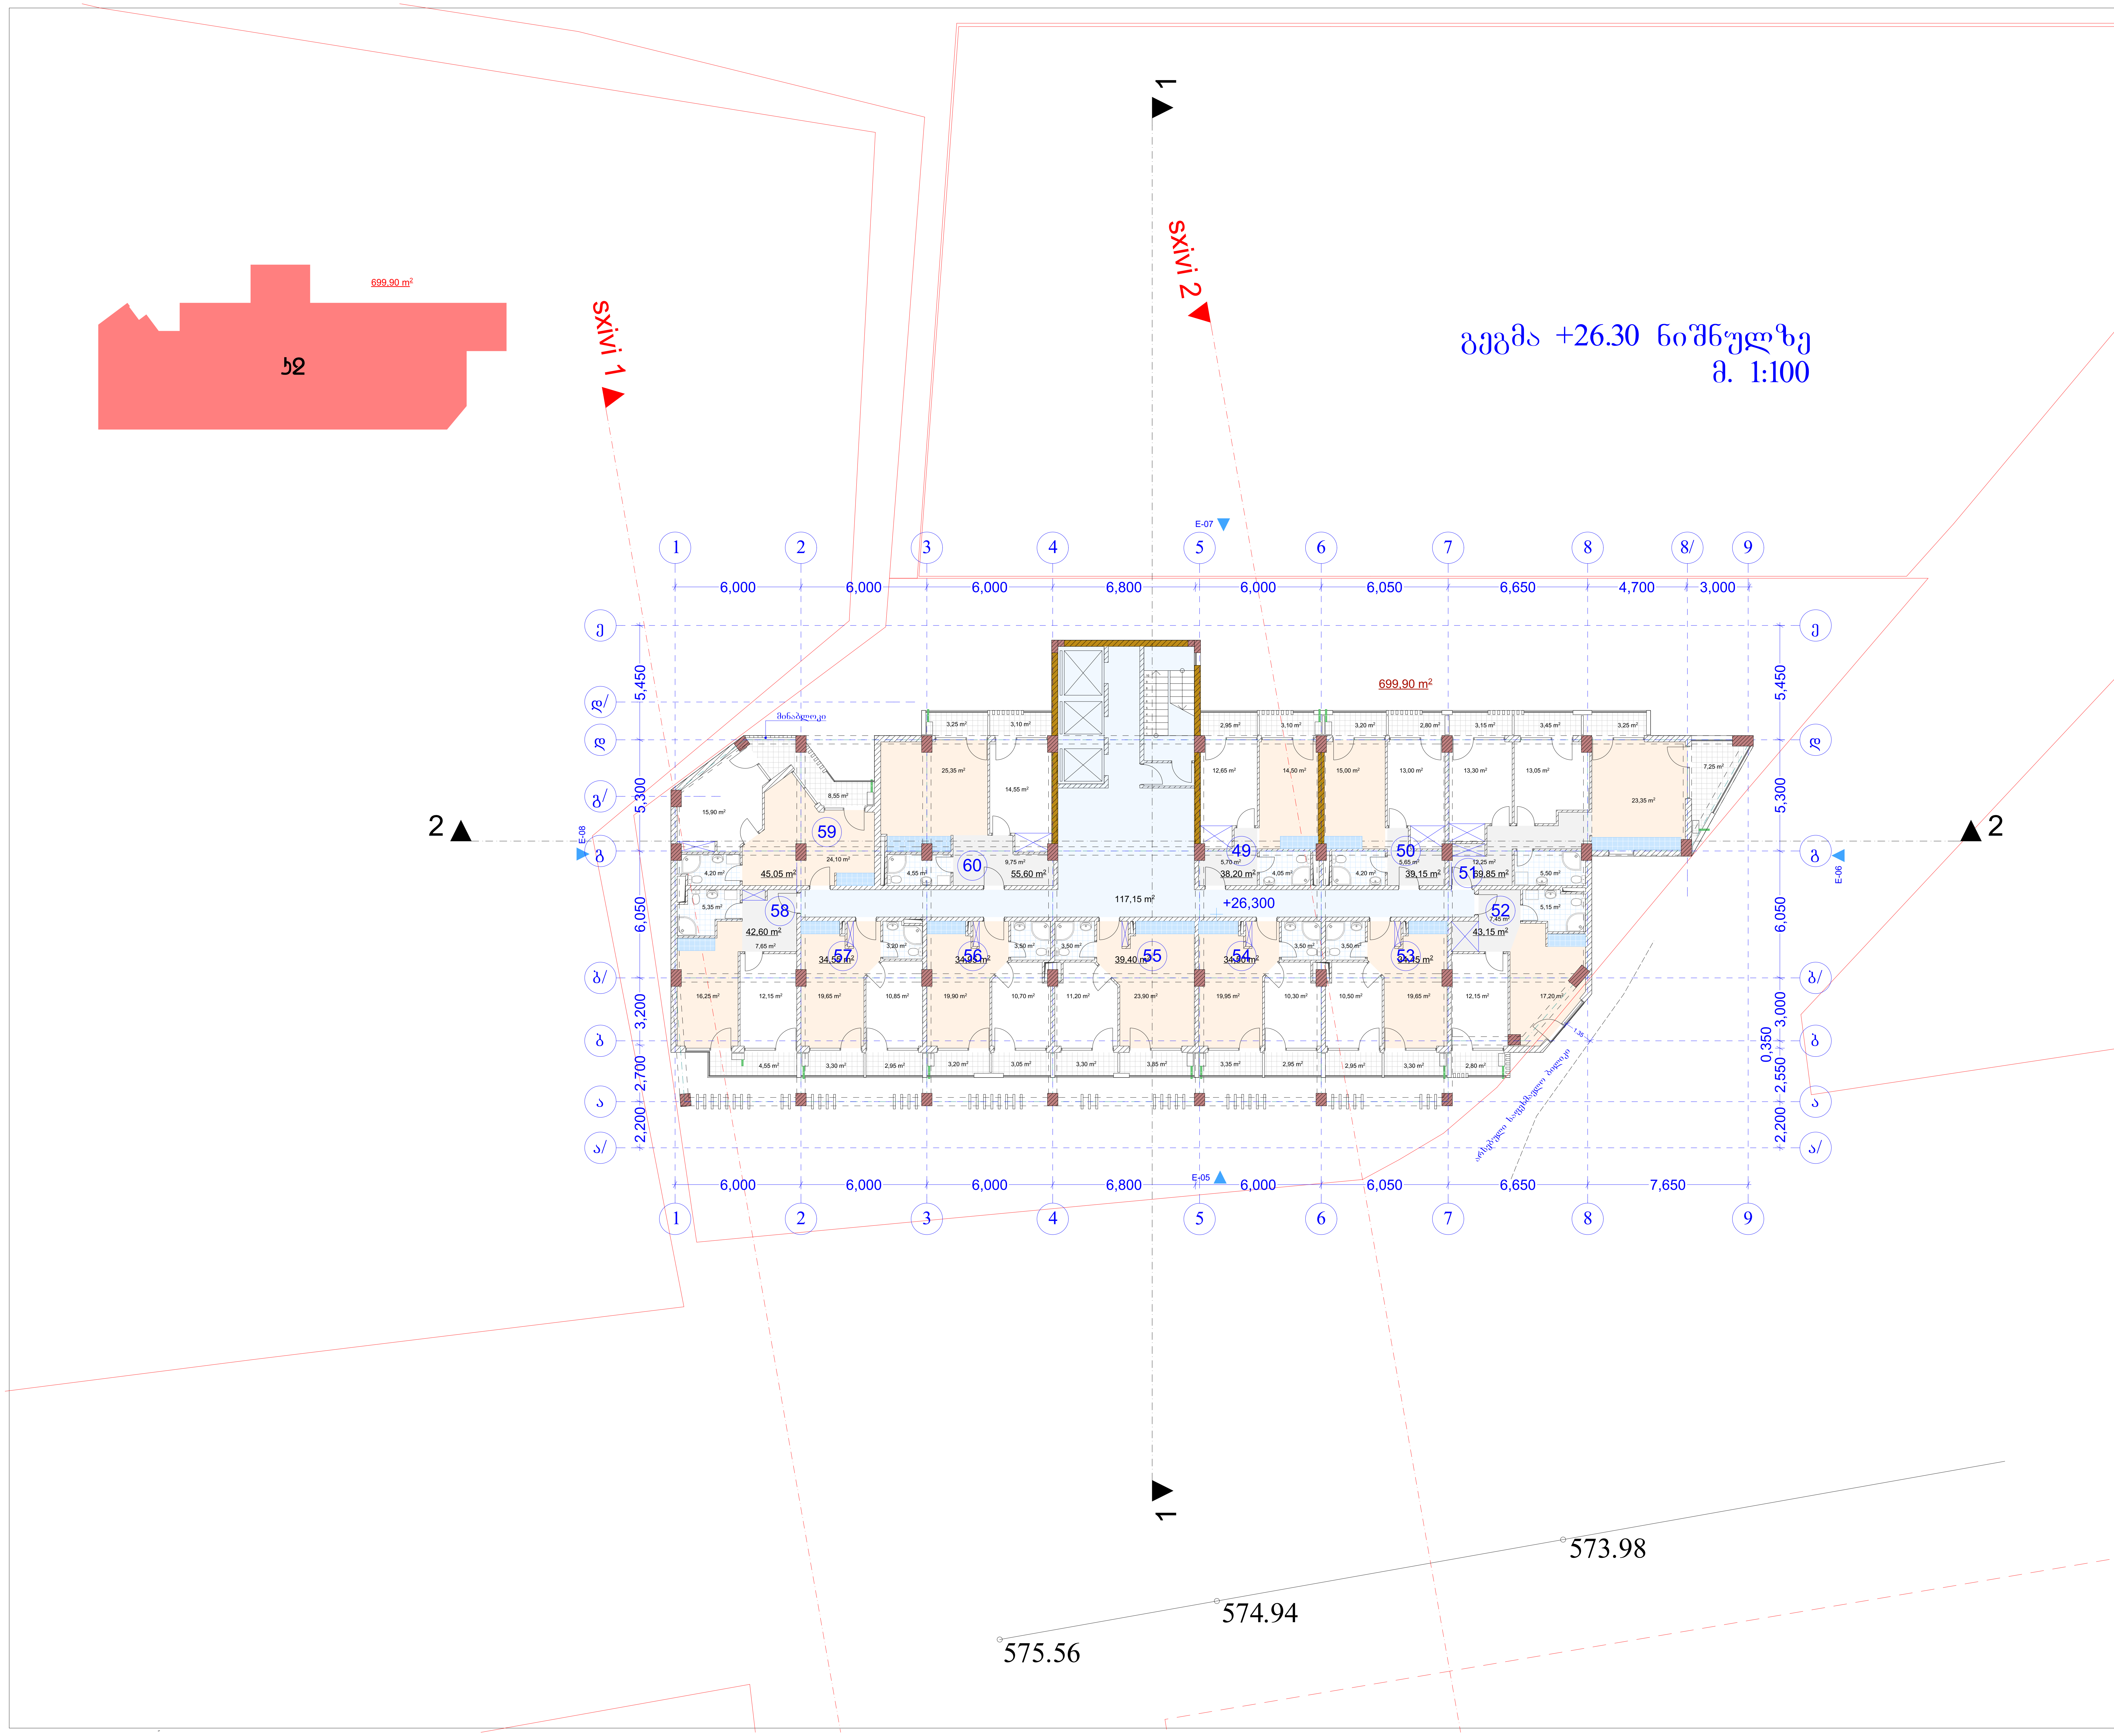

AB5

შ. პ. ს. ეი ბი 5, არაყიშვილის ქ. 14, 0179 თბილისი

დირექტორი: დ. ლოსაბერიძე
არქიტექტორი: რ.ტყემალაძე
არქიტექტორი: დ. ლოსაბერიძე
დამკვეთი.

პროექტის სახელწოდება:
მრავალბინიანი საცხოვრებელი სახლი
ქ.თბილისი,ქუჩა მინდელი, ნაკვეთი 08/029

არქიტექტურული ნაწილი

ნახაზი:
გეგმა +26.30 ნიშნულზე

ფურცელი:

მასშტაბი: 1:200, 1:500 ფორმატი: A2

23.04.2015

699.90 m²

ზღ

sxivi 1

sxivi 2

გეგმა +29.60 ნიშნულზე
მ. 1:100

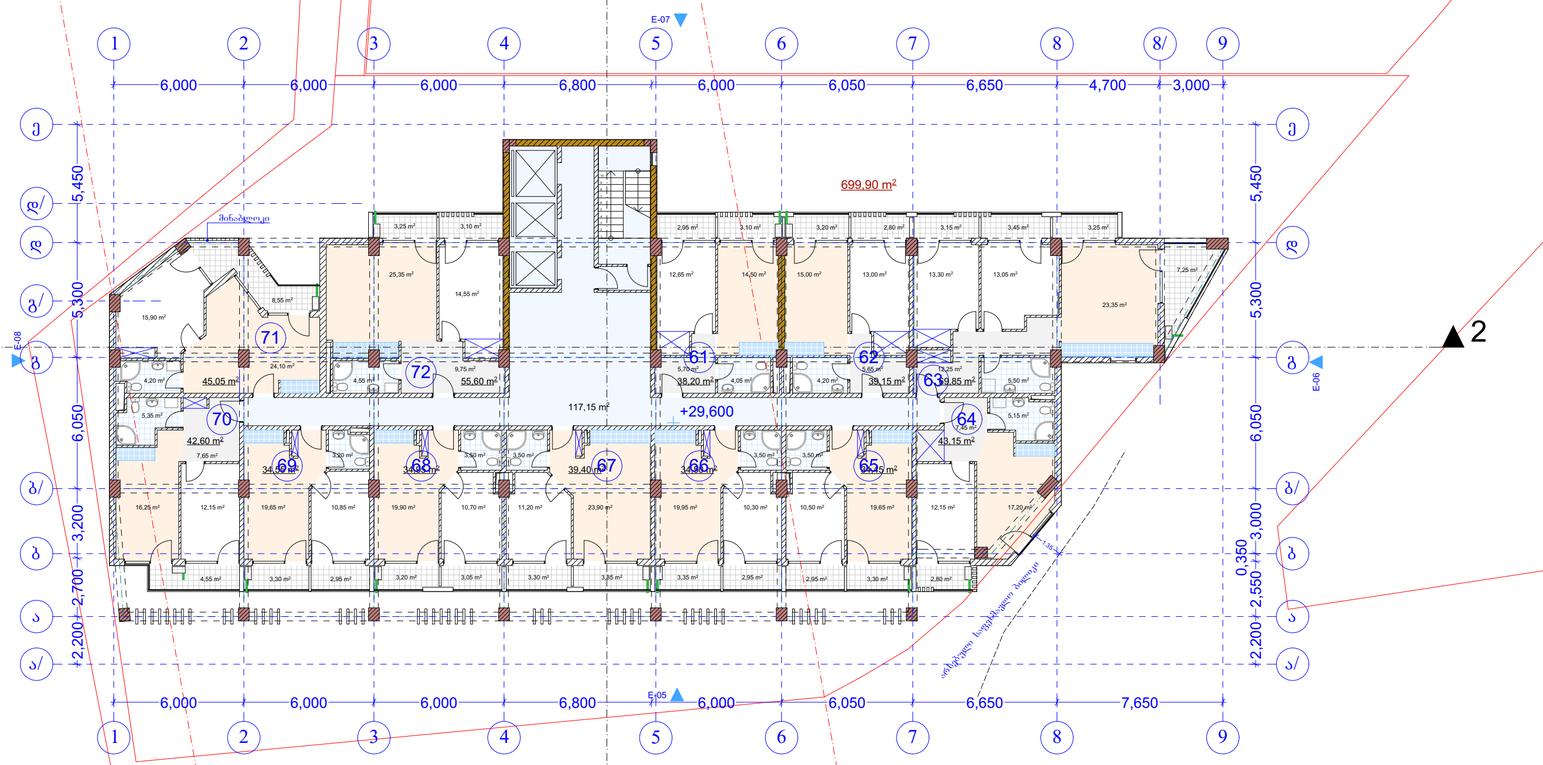

AB5

შ. პ. ს. ეი ბი 5, არაგოშვილის ქ. 14, 0179 თბილისი

დირექტორი: დ. ლოსაბერიძე

არქიტექტორი: რ.ტყემალაძე

არქიტექტორი: დ. ლოსაბერიძე

დამკვეთი.

პროექტის სახელწოდება:

მრავალბინიანი საცხოვრებელი სახლი

ქ.თბილისი,ქუჩა მინდელი,

ნაკვეთი 08/029

არქიტექტურული ნაწილი

ნახაზი:

გეგმა +29.60 ნიშნულზე

ფურცელი:

მასშტაბი: 1:200, 1:500 ფორმატი: A2

23.04.2015

699.90 m²

ს2

sxivi 1

sxivi 2

გეგმა +32.90 ნიშნულზე
მ. 1:100

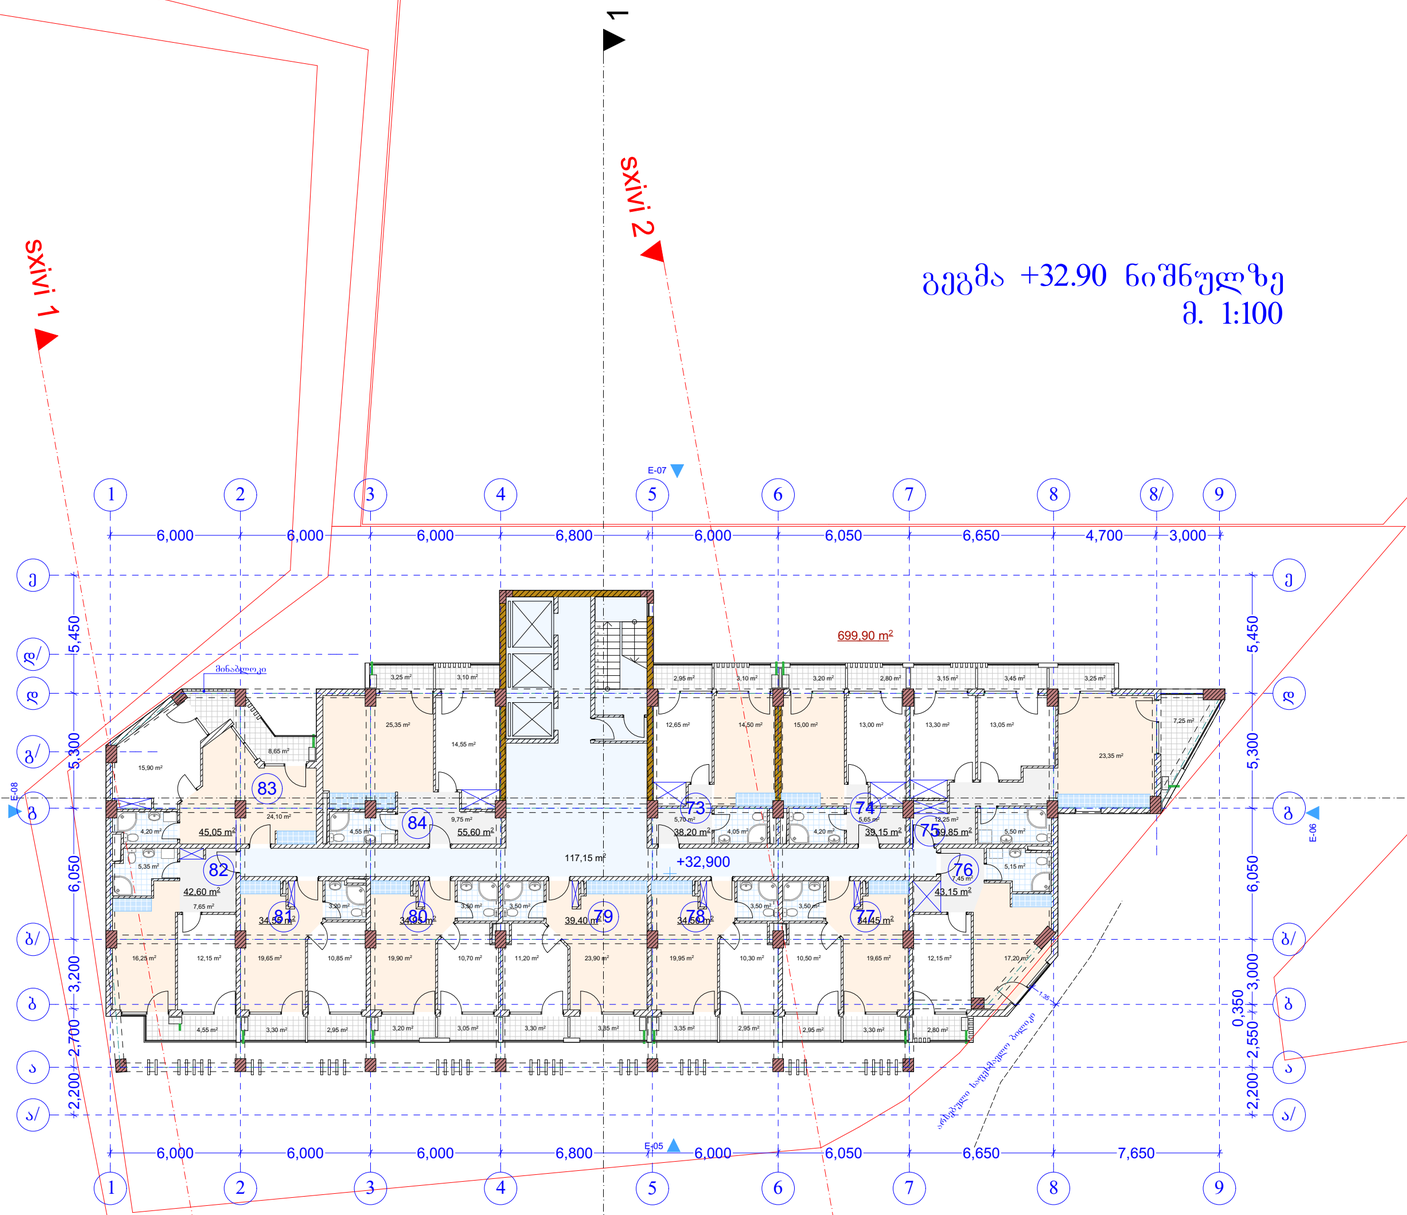

573.98

574.94

575.56

AB5

შ. პ. ს. ეი ბი 5, არაგოშვილის ქ. 14, 0179 თბილისი

დირექტორი: დ. ლოსაბერიძე
არქიტექტორი: რ.ტყემალაძე
არქიტექტორი: დ. ლოსაბერიძე
დამკვეთი.

პროექტის სახელწოდება:
მრავალბინიანი საცხოვრებელი სახლი
ქ.თბილისი,ქუჩა მინდელი,
ნაკვეთი 08/029

არქიტექტურული ნაწილი

ნახაზი:
გეგმა +32.90 ნიშნულზე

ფურცელი:

მასშტაბი: 1:200, 1:500 ფორმატი: A2

23.04.2015

699.90 m²

ს2

sxivi 1

sxivi 2

გეგმა +36.20 ნიშნულზე
მ. 1:100

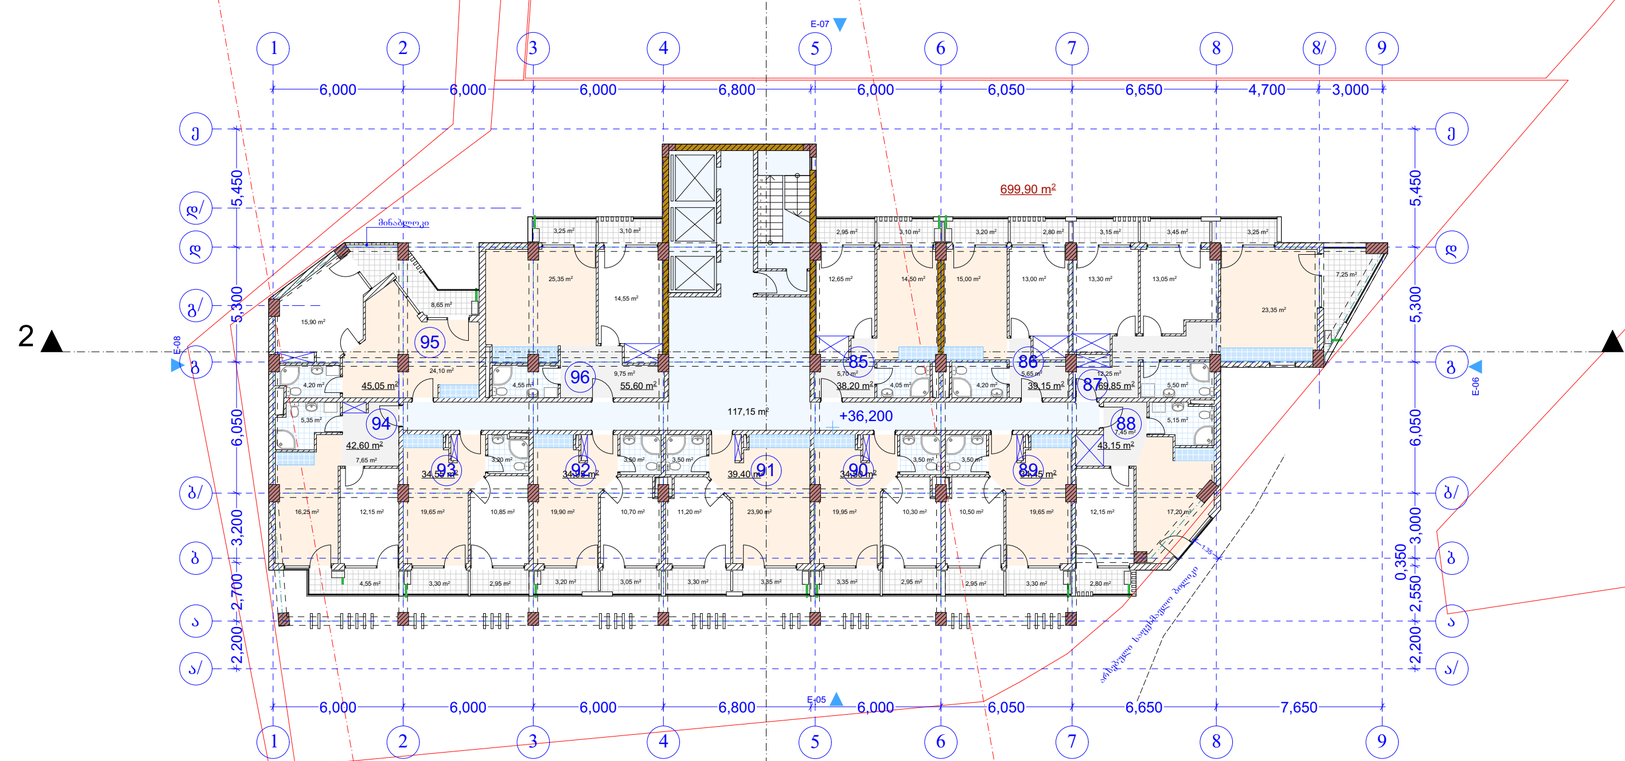

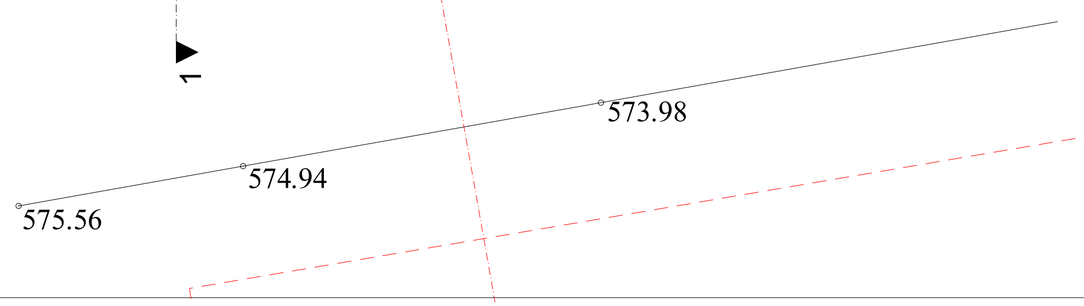

AB5

შ. პ. ს. ეი ბი 5, არაგვისპირის ქ. 14, 0179 თბილისი

დირექტორი: დ. ლოსაბერიძე

არქიტექტორი: რ.ტყემალაძე

არქიტექტორი: დ. ლოსაბერიძე

დამკვეთი.

პროექტის სახელწოდება:

მრავალბინიანი საცხოვრებელი სახლი

ქ.თბილისი,ქუჩა მინდელი, ნაკვეთი 08/029

არქიტექტურული ნაწილი

ნახაზი:

გეგმა +36.20 ნიშნულზე

ფურცელი:

მასშტაბი: 1:200, 1:500

ფორმატი: A2

23.04.2015

699.90 m²

ს2

sxivi 1

sxivi 2

გეგმა +39.50 ნიშნულზე
მ. 1:100

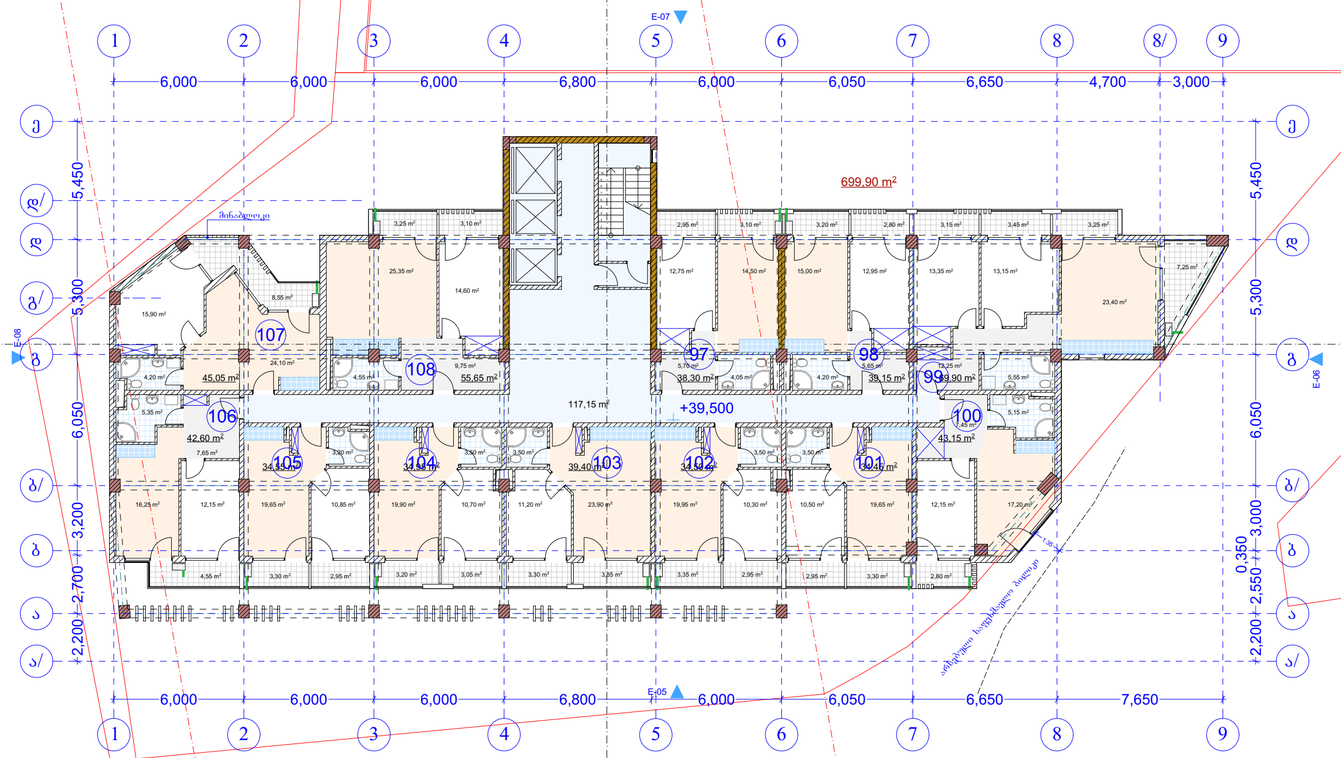

2

1

573.98

574.94

575.56

AB5

შ. პ. ს. ეი ბი 5, არაგვისის ქ. 14, 0179 თბილისი

დირექტორი: დ. ლოსაბერიძე
არქიტექტორი: რ.ტყემალაძე
არქიტექტორი: დ. ლოსაბერიძე

დამკვეთი.

პროექტის სახელწოდება:
მრავალბინიანი საცხოვრებელი სახლი
ქ.თბილისი,ქუჩა მინდვრის,
ნაკვეთი 08/029

არქიტექტურული ნაწილი

ნახაზი:
გეგმა +39.50 ნიშნულზე

ფურცელი:

მასშტაბი: 1:200, 1:500 ფორმატი: A2

23.04.2015

699.90 m²

ბ2

sxivi 1

sxivi 2

გეგმა +42.80 ნიშნულზე
მ. 1:100

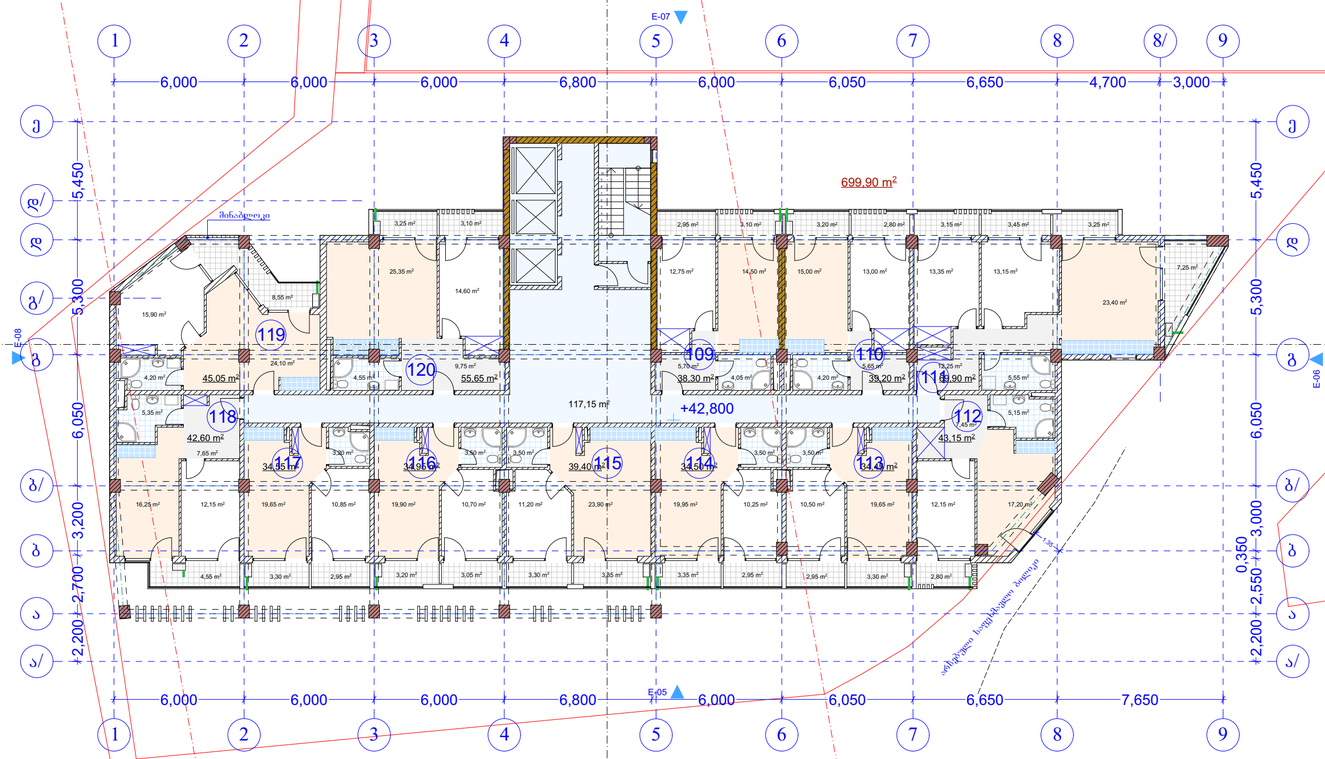

573.98

574.94

575.56

AB5

შ. პ. ს. ეი ბი 5, არაგვისპირის ქ. 14, 0179 თბილისი

დირექტორი: დ. ლოსაბერიძე
არქიტექტორი: რ.ტყემალაძე
არქიტექტორი: დ. ლოსაბერიძე

დამკვეთი.

პროექტის სახელწოდება:
მრავალბინიანი საცხოვრებელი სახლი
ქ.თბილისი,ჭუბა მინდვრის ქუჩა,
ნაკვეთი 08/029

არქიტექტურული ნაწილი

ნახაზი:
გეგმა +42.80 ნიშნულზე

ფურცელი:

მასშტაბი: 1:200, 1:500 ფორმატი: A2

23.04.2015

699,90 m²

ხვ

sxivi 1

sxivi 2

გეგმა +46.10 ნიშნულზე
მ. 1:100

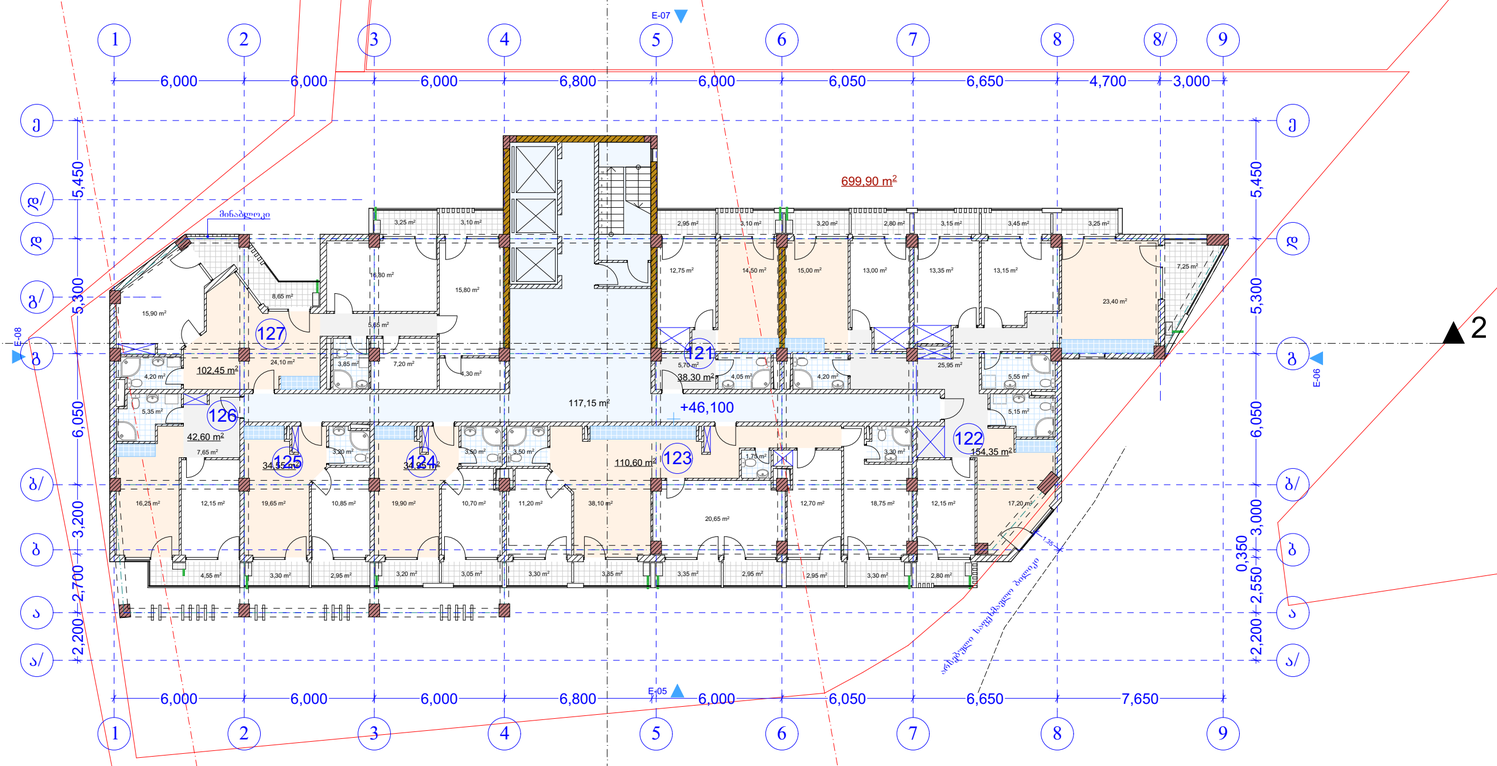

573.98

574.94

575.56

AB5

შ. პ. ს. ეი ბი 5, არაგვისპირის ქ. 14, 0179 თბილისი

დირექტორი: დ. ლოსაბერიძე
არქიტექტორი: რ.ტყემალაძე
არქიტექტორი: დ. ლოსაბერიძე
დამკვეთი.

პროექტის სახელწოდება:
მრავალბინიანი საცხოვრებელი სახლი
ქ.თბილისი,ქუჩა მინდელი,
ნაკვეთი 08/029

არქიტექტურული ნაწილი

ნახაზი:
გეგმა +46.10 ნიშნულზე

ფურცელი:

მასშტაბი: 1:200, 1:500 ფორმატი: A2

23.04.2015

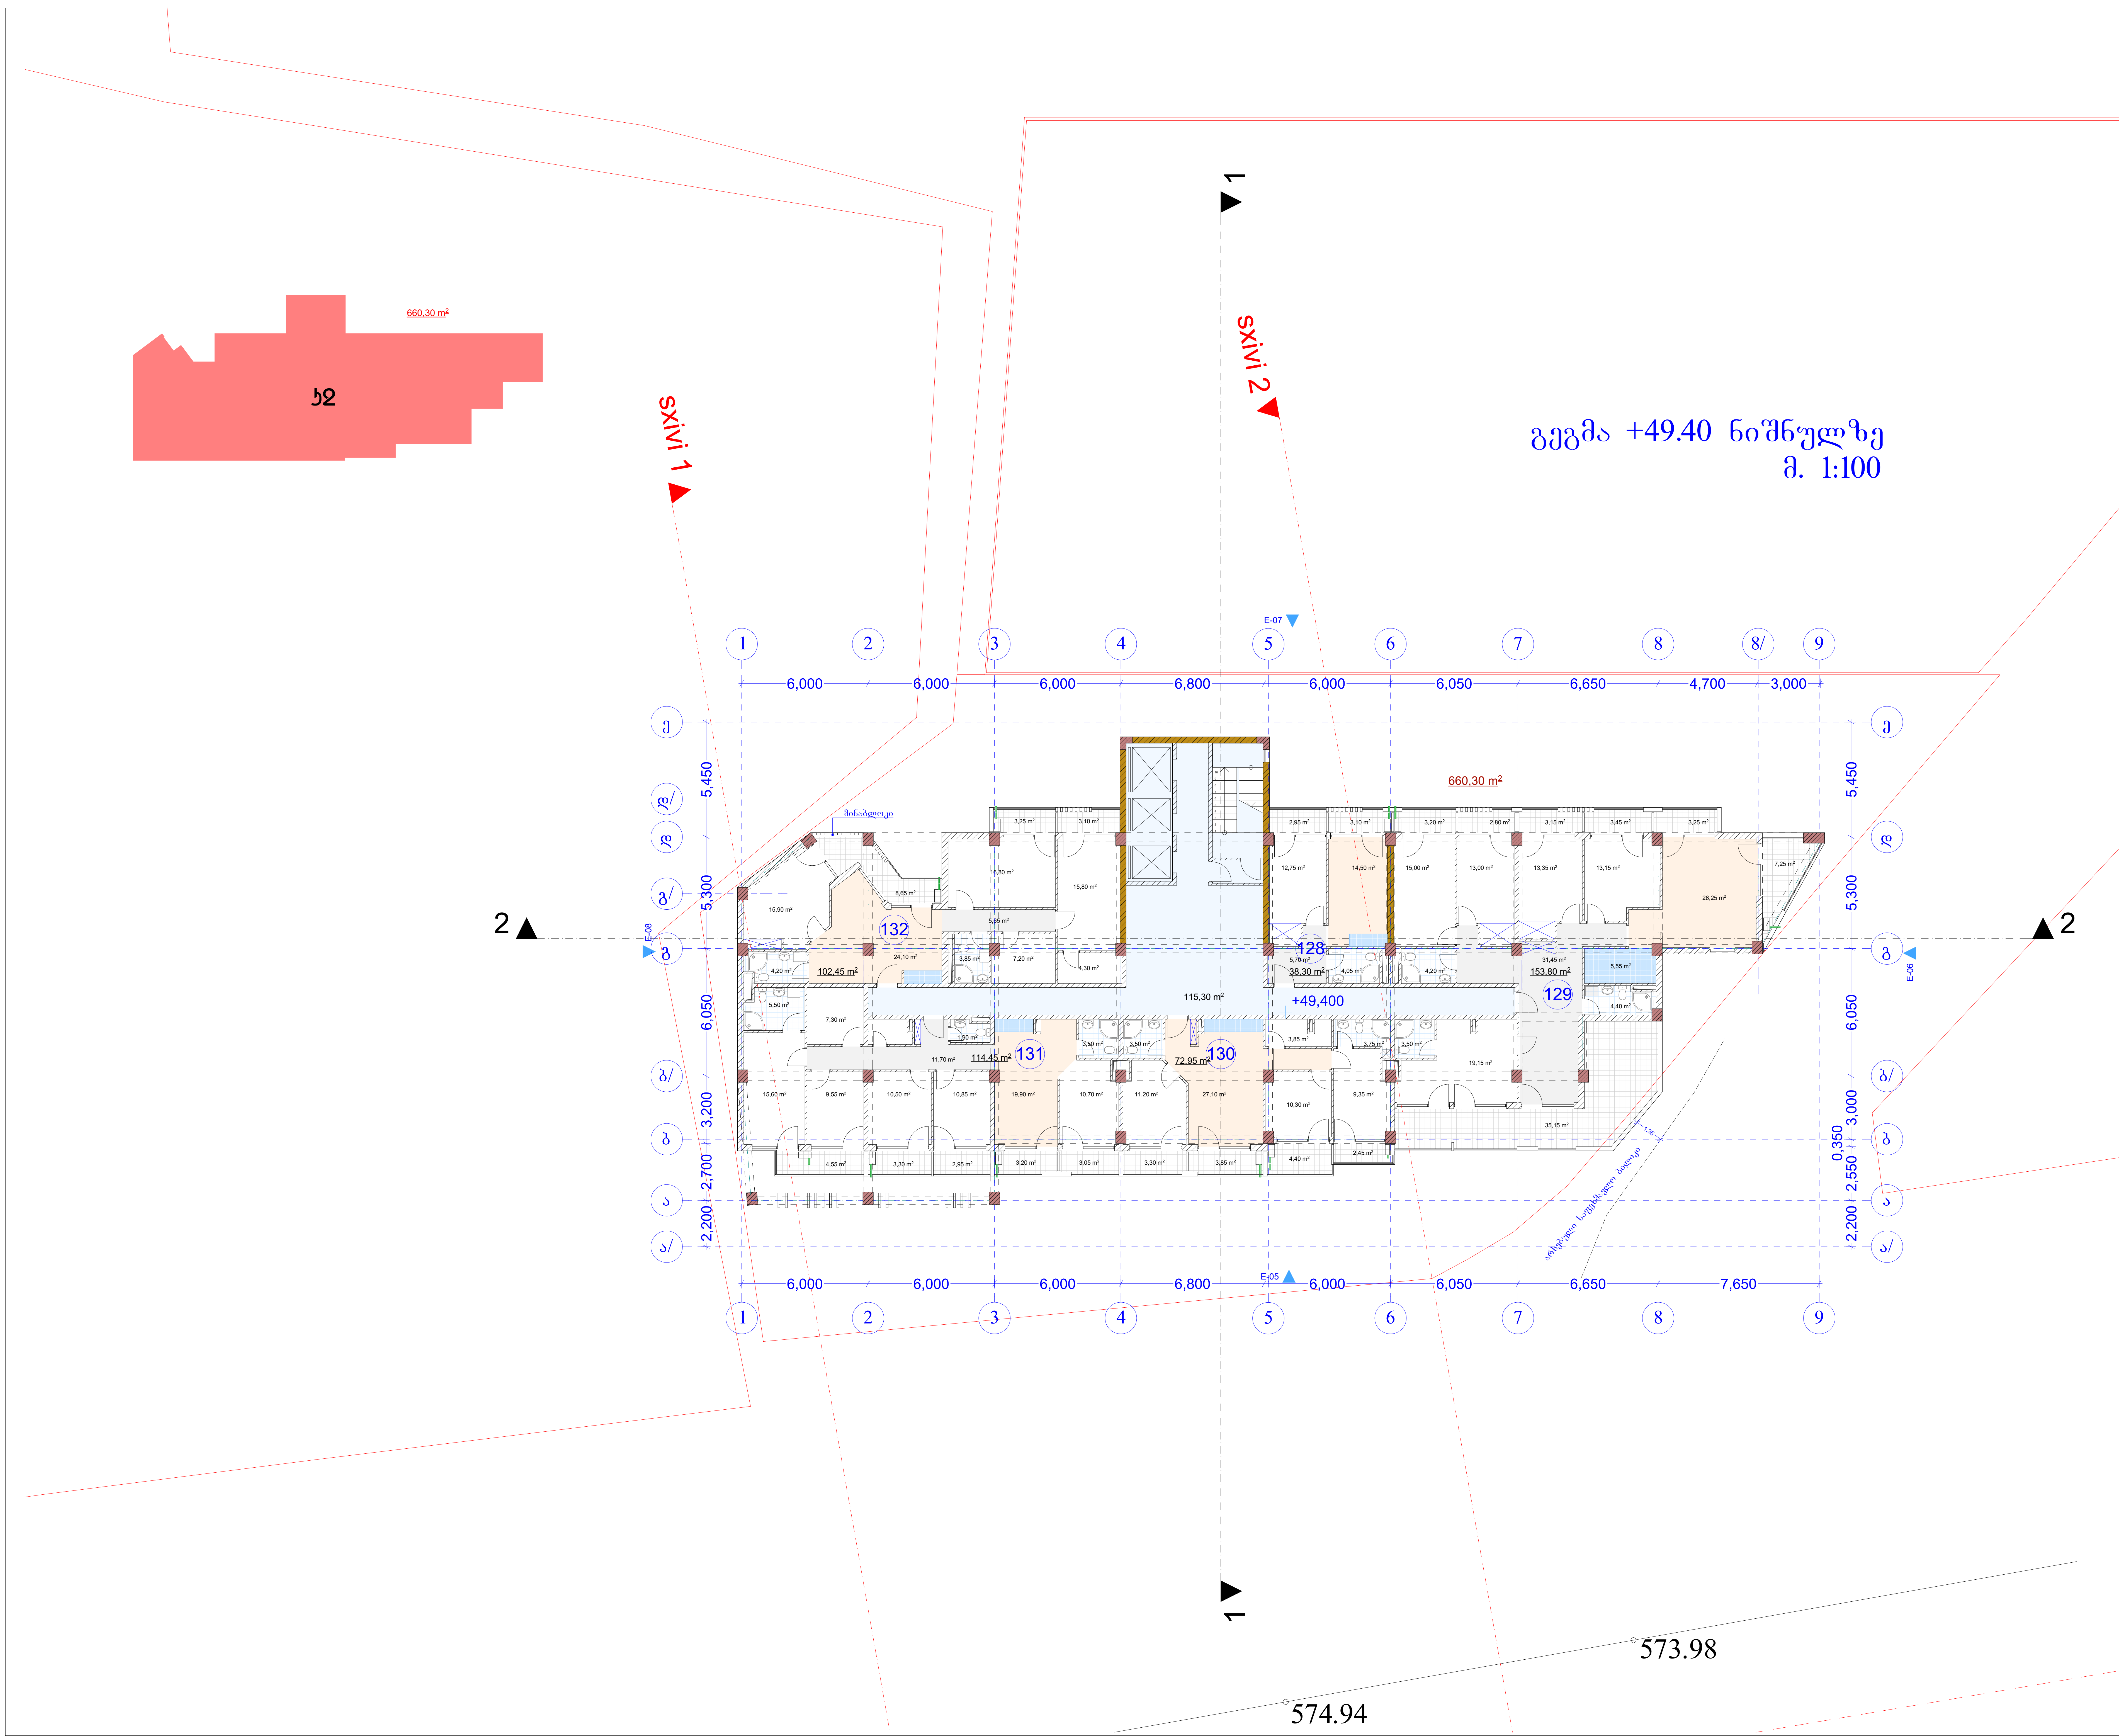

AB5

შ. პ. ს. ეი ბი 5, არაყიშვილის ქ. 14, 0179 თბილისი

დირექტორი: დ. ლოსაბერიძე

არქიტექტორი: რ.ტყემალაძე

არქიტექტორი: დ. ლოსაბერიძე

დამკვეთი.

პროექტის სახელწოდება:

მრავალბინიანი საცხოვრებელი სახლი

ქ.თბილისი,ქუჩა მინდელი,
ნაკვეთი 08/029

არქიტექტურული ნაწილი

ნახაზი:

გეგმა +49.40 ნიშნულზე

ფურცელი:

მასშტაბი: 1:200, 1:500 ფორმატი: A2

23.04.2015

640.65 m²

ზღ

sxivi 1

sxivi 2

გეგმა +52.70 ნიშნულზე
მ. 1:100

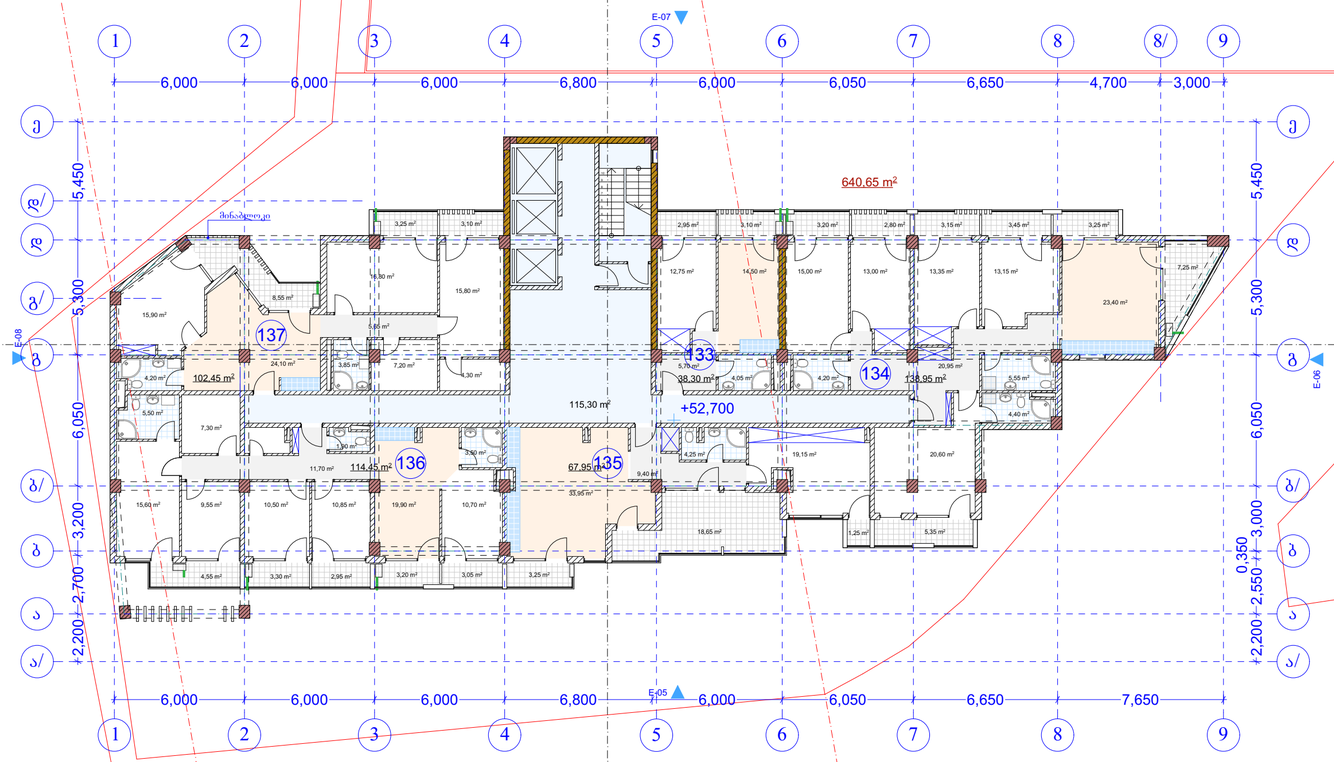

573.98

574.94

AB5

შ. პ. ს. ეი ბი 5, არაგვისის ქ. 14, 0179 თბილისი

დირექტორი: დ. ლოსაბერიძე

არქიტექტორი: რ.ტყემალაძე

არქიტექტორი: დ. ლოსაბერიძე

დამკვეთი.

პროექტის სახელწოდება:

მრავალბინიანი საცხოვრებელი სახლი

ქ.თბილისი,ქუჩა მინდელი, ნაკვეთი 08/029

არქიტექტურული ნაწილი

ნახაზი:

გეგმა +52.70 ნიშნულზე

ფურცელი:

მასშტაბი: 1:200, 1:500 ფორმატი: A2

23.04.2015

627.65 m²

ხე

sxivi 1

sxivi 2

გეგმა +56.00 ნიშნულზე
მ. 1:100

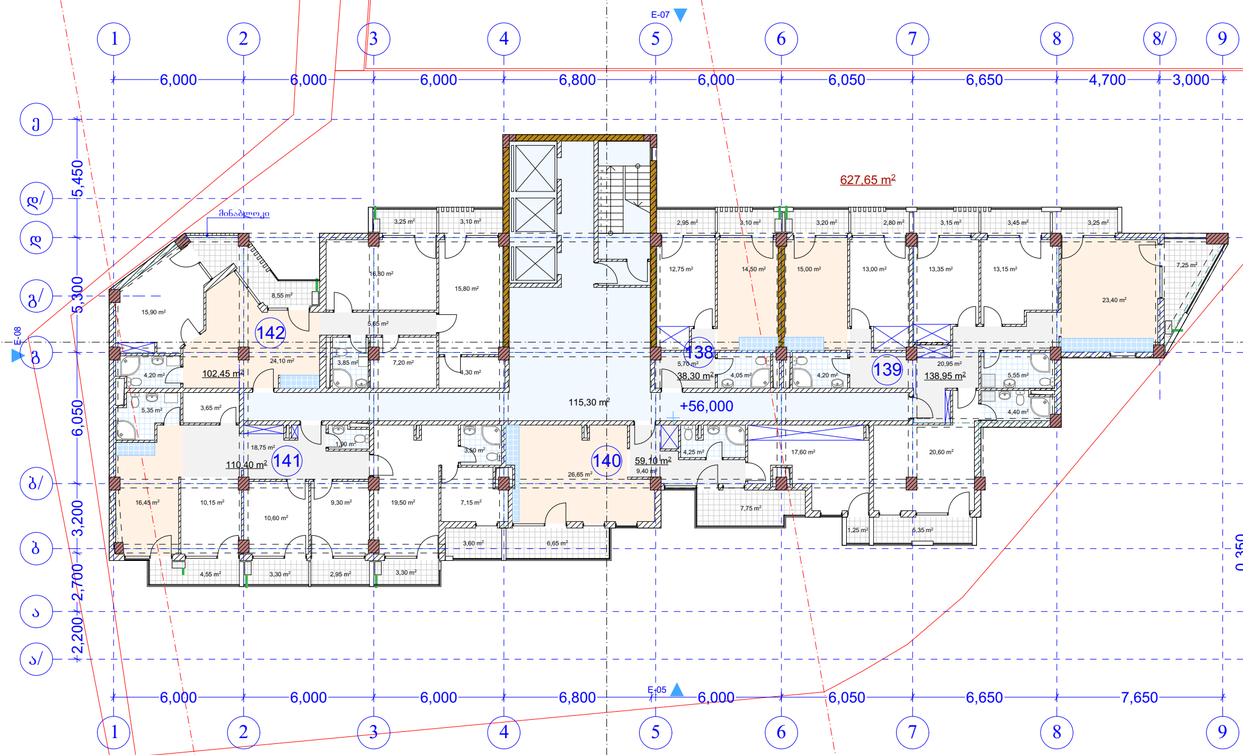

2 2

1 1

573.98

574.94

AB5

შ. პ. ს. ეი ბი 5, არაგშვილის ქ. 14, 0179 თბილისი

დირექტორი: დ. ლოსაბერიძე
არქიტექტორი: რ.ტყემალაძე
არქიტექტორი: დ. ლოსაბერიძე

დამკვეთი.

პროექტის სახელწოდება:
მრავალბინიანი საცხოვრებელი სახლი
ქ.თბილისი,ქუჩა მინდვრის,
ნაკვეთი 08/029

არქიტექტურული ნაწილი

ნახაზი:
გეგმა +56.00 ნიშნულზე

ფურცელი:

მასშტაბი: 1:200, 1:500 ფორმატი: A2

23.04.2015

არასრული სართულის გეგმა
+59.30 ნიშნულზე მ. 1:100

sxivi 1

sxivi 2

1

2

2

E-07

E-08

E-06

E-05

1 2 3 4 5 6 7 8 8/ 9

6,000 6,000 6,000 6,800 6,000 6,050 6,650 4,700 3,000

ე

დ/

დ

გ/

გ

ბ/

ბ

ა

ა/

5,450 5,300 6,050 3,200 2,700 2,200

0,350 3,000 2,550 2,200

580.65 m²

მანაპოლი

3,25 m² 3,10 m² 2,95 m² 3,10 m² 3,20 m² 2,80 m² 3,15 m² 3,45 m² 3,25 m²

8,65 m²

7,25 m²

144 217.40 m² 83,85 m² 220.40 m² 143

+59,300

12,50 m² 14,45 m²

22,85 m² 11,60 m² 1,90 m² 1,65 m² 6,55 m²

4,55 m² 1,55 m²

6,000 6,000 6,000 6,800 6,000 6,050 6,650 7,650

1 2 3 4 5 6 7 8 9

573.98

574.94

AB5

შ. პ. ს. ეი ბი 5, არაყიშვილის ქ. 14, 0179 თბილისი

დირექტორი: დ. ლოსაბერიძე

არქიტექტორი: რ.ტყემალაძე

არქიტექტორი: დ. ლოსაბერიძე

დამკვეთი.

პროექტის სახელწოდება:

მრავალბინიანი საცხოვრებელი სახლი

ქ.თბილისი,ქუჩა მინდელი,
ნაკვეთი 08/029

არქიტექტურული ნაწილი

ნახაზი:

გეგმა +59.30 ნიშნულზე

ფურცელი:

მასშტაბი: 1:200 ფორმატი: A2

23.04.2015

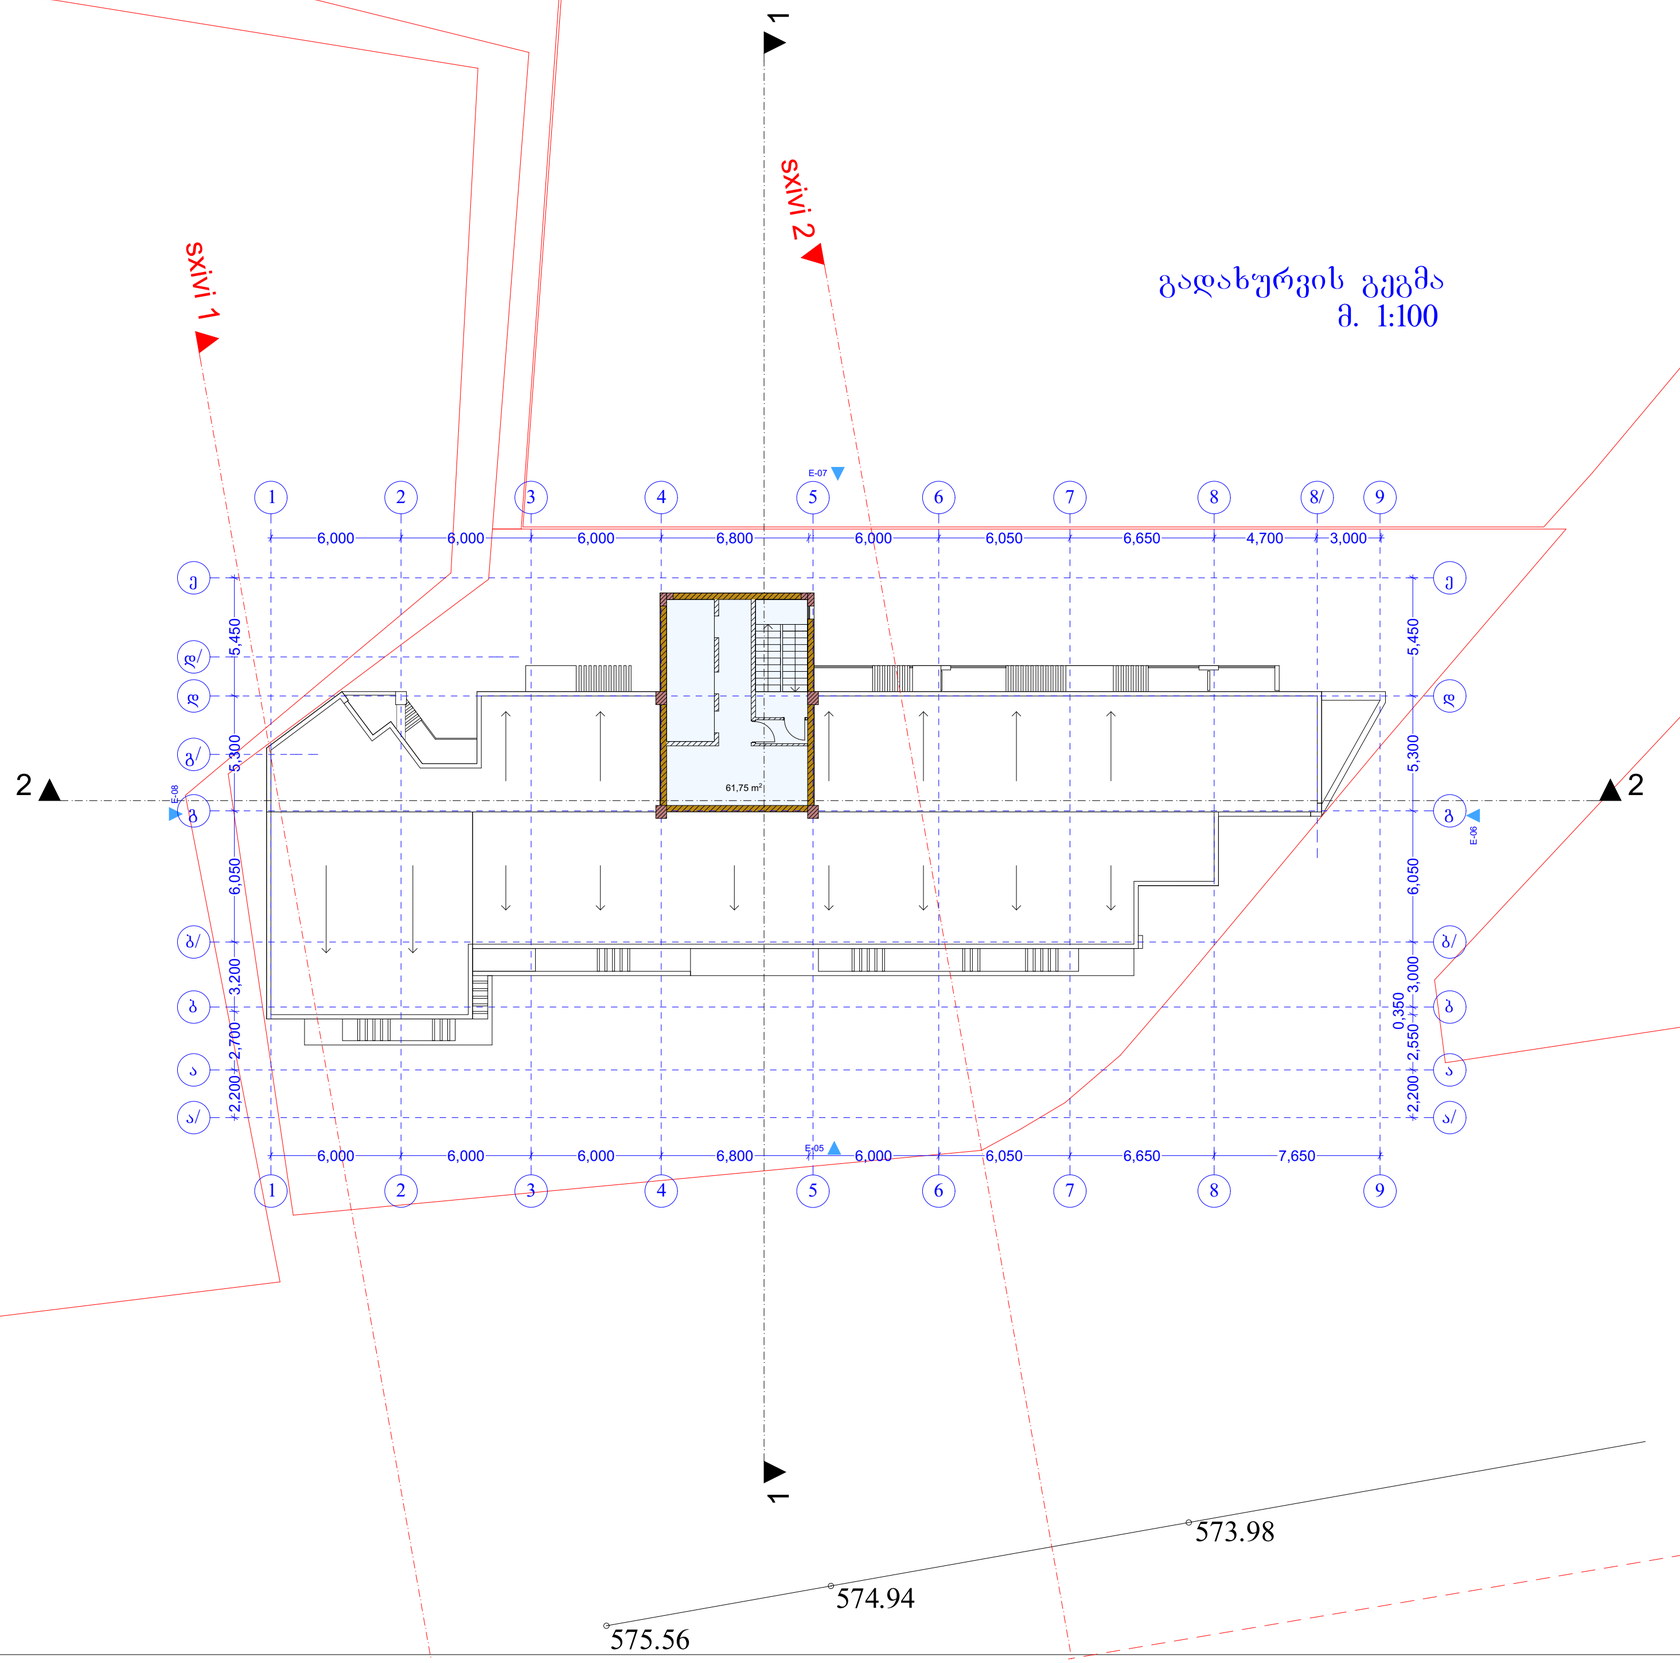

AB5

შ. პ. ს. ეი ბი 5, არაგშვილის ქ. 14, 0179 თბილისი

დირექტორი: დ. ლოსაბერიძე
არქიტექტორი: რ.ტყემალაძე
არქიტექტორი: დ. ლოსაბერიძე
დამკვეთი.

პროექტის სახელწოდება:
მრავალბინიანი საცხოვრებელი სახლი
ქ.თბილისი,ჭუბა მინდვრის,
ნაკვეთი 08/029

არქიტექტურული ნაწილი

ნახაზი:
გადახურვის გეგმა

ფურცელი:

მასშტაბი: 1:200 ფორმატი: A2

23.04.2015

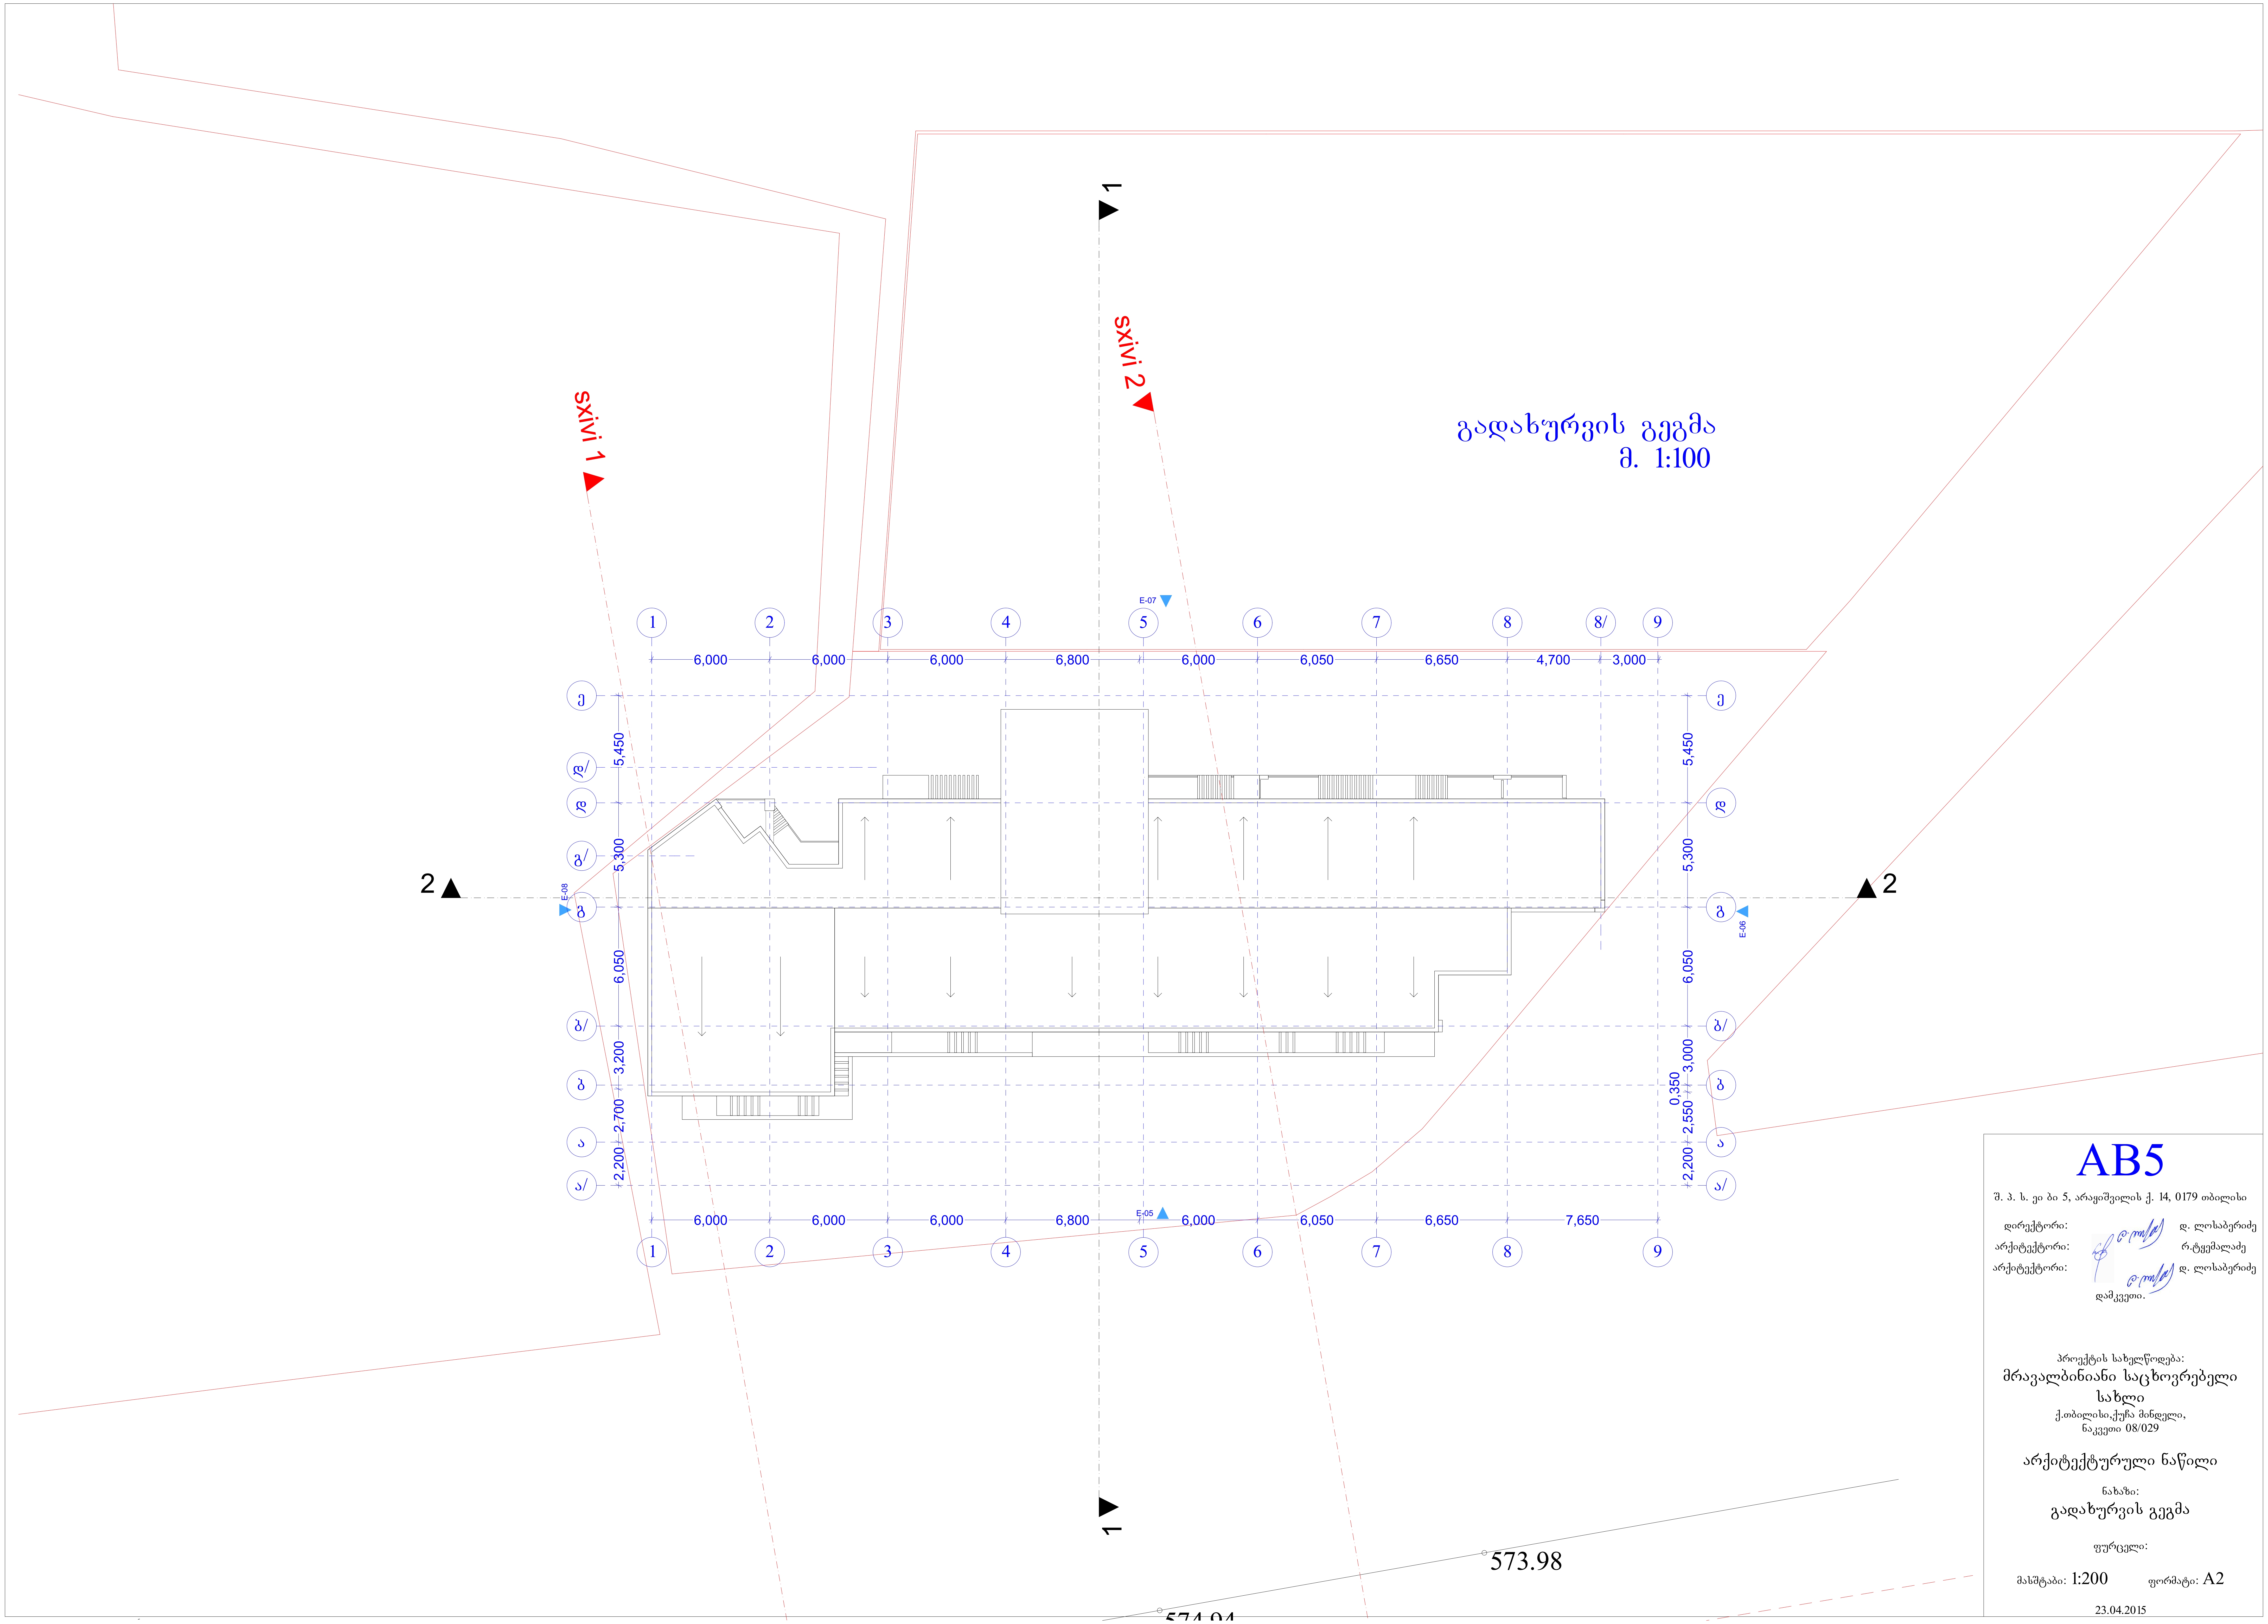

AB5

შ. პ. ს. ეი ბი 5, არაყიშვილის ქ. 14, 0179 თბილისი

დირექტორი: დ. ლოსაბერიძე
არქიტექტორი: რ.ტყემალაძე
არქიტექტორი: დ. ლოსაბერიძე

დამკვეთი.

პროექტის სახელწოდება:

მრავალბინიანი საცხოვრებელი სახლი

ქ.თბილისი,ქუჩა მინდელი,
ნაკვეთი 08/029

არქიტექტურული ნაწილი

ნახაზი:

გადახურვის გეგმა

ფურცელი:

მასშტაბი: 1:200 ფორმატი: A2

23.04.2015