AB5

ქ. ს. ს. ეი ნი 5, ალყიენეიის კ. 14, 0179 თბილისი

| | |
|---|---|
| დაპროექტებაზე: | ფ. ლილიანა ლილუაშვილი |
| არქიტექტორი: | ნ.ბერიძე-სალია |
| არქიტექტორი: | ფ. ლილიანა ლილუაშვილი |
| | ფაქტიური. |

პროექტის სახელწოდება:

**მრავალბინიანი საცხოვრებელი სახლის პროექტი**

**სახლი**

ქ.თბილისი,ქუჩა ბიბლიელი,
ნაკვეთი 08/029

**არქიტექტურული ნაწილის პროექტი**

ნახატის სახელი:

**ფასადი 1-9**

ფურცლის №:

მასშტაბი: 1:200 ფორმატი: A2

23.04.2015


1
2
3
4
5
6
7
8
9
ფასადი 1-9
ალუმინის ფანჯრების ფერადი შეღებვა
ბეტონის ფილა
ალუმინის ფანჯრების ფერადი შეღებვა
ალუმინის ფანჯრების ფერადი შეღებვა
ალუმინის ფანჯრების ფერადი შეღებვ

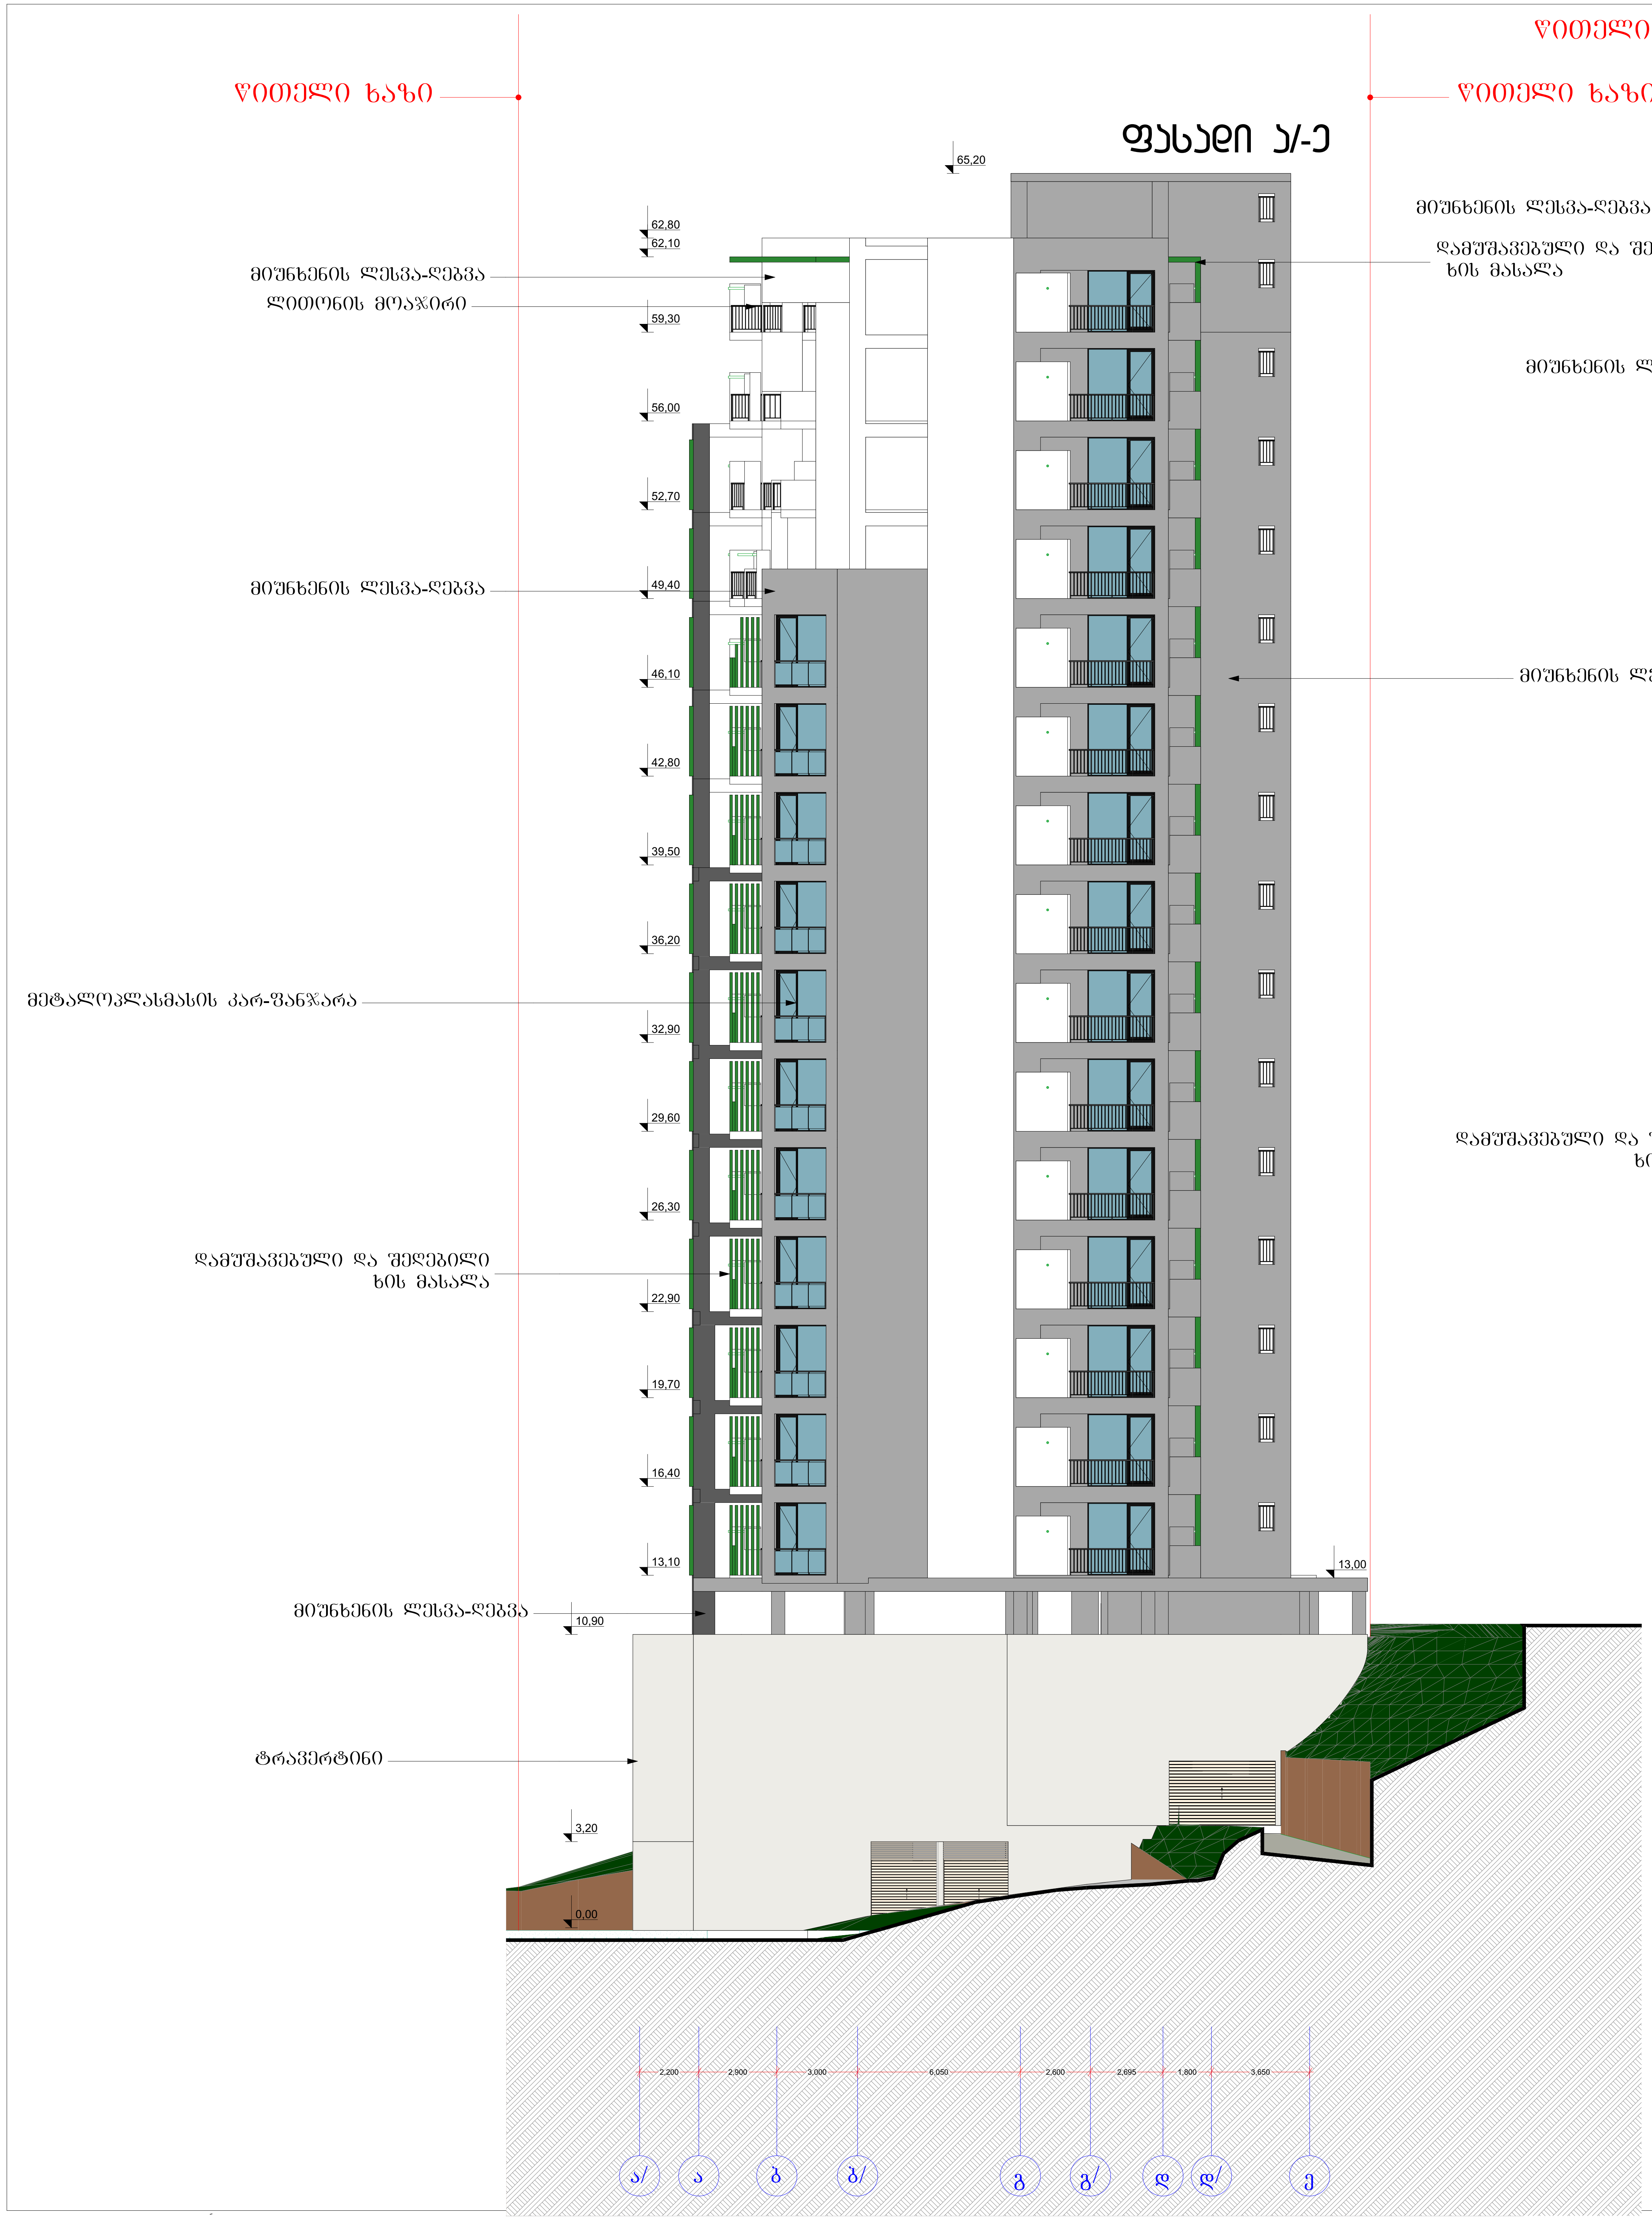


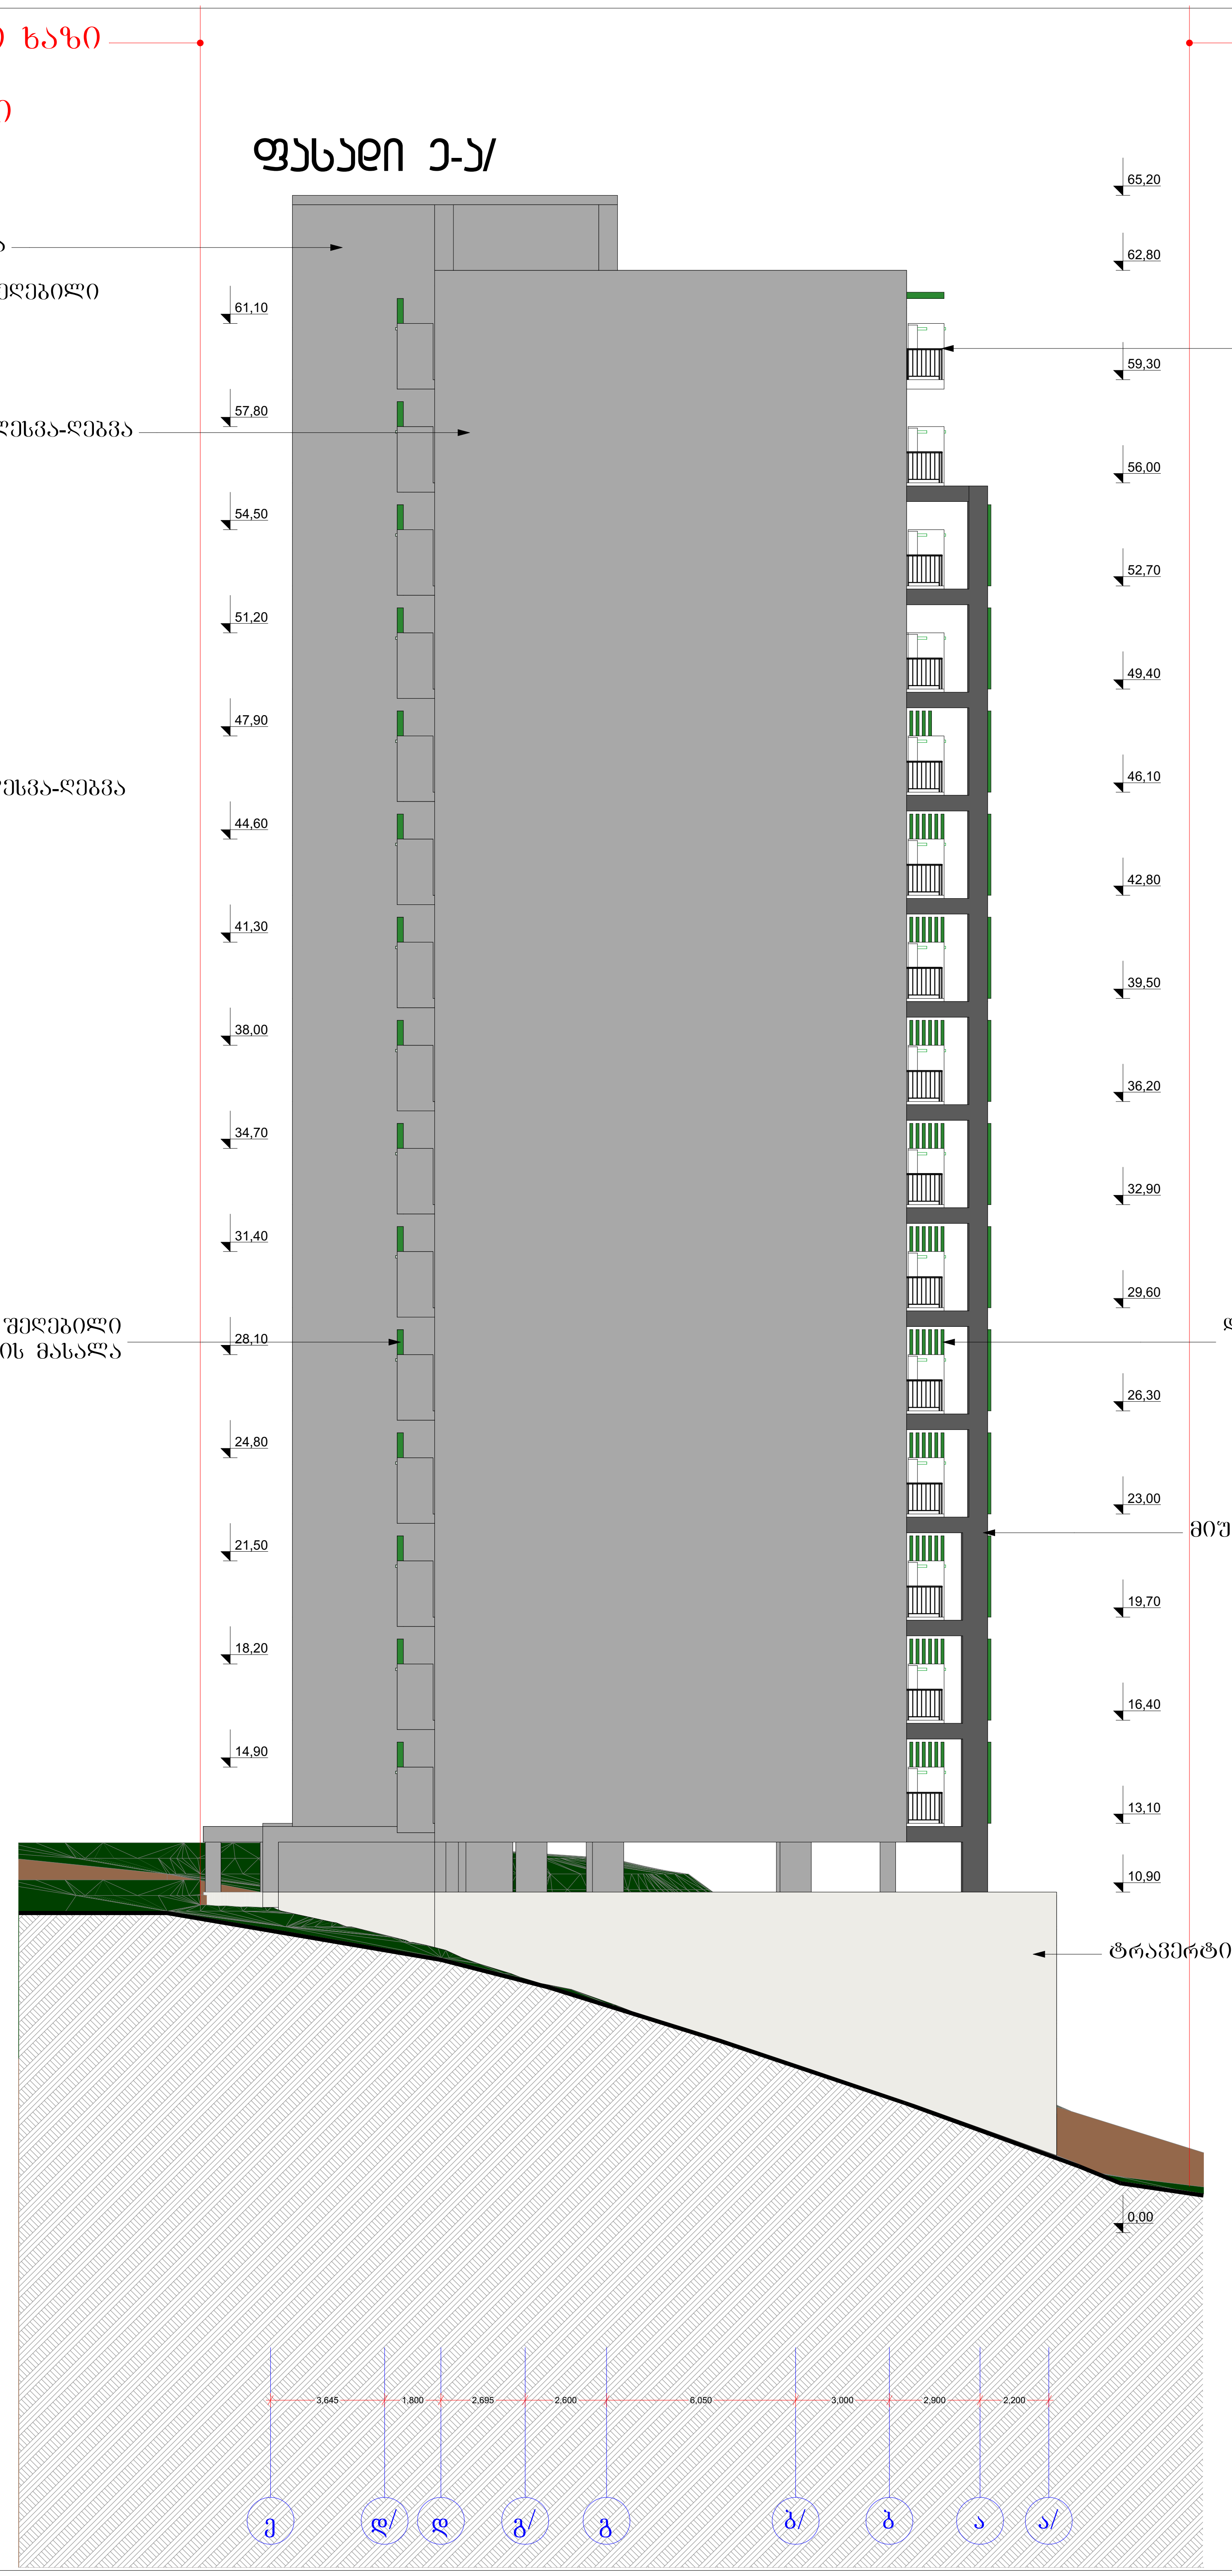


# AB5

შ. პ. ს. ეი ბი 5, არაყიშვილის ქ. 14, 0179 თბილისი

დირექტორი: დ. ლოსაბერიძე

არქიტექტორი: რ.ტყემალაძე

არქიტექტორი: დ. ლოსაბერიძე

დამკვეთი.

პროექტის სახელწოდება:

## მრავალბინიანი საცხოვრებელი სახლი

ქ.თბილისი,ქუჩა მინდელი,
ნაკვეთი 08/029

## არქიტექტურული ნაწილი

ნახაზი:

ფასადი ა/-ე; ე-ა/

ფურცელი:

მასშტაბი: 1:200 ფორმატი: A2

23.04.2015

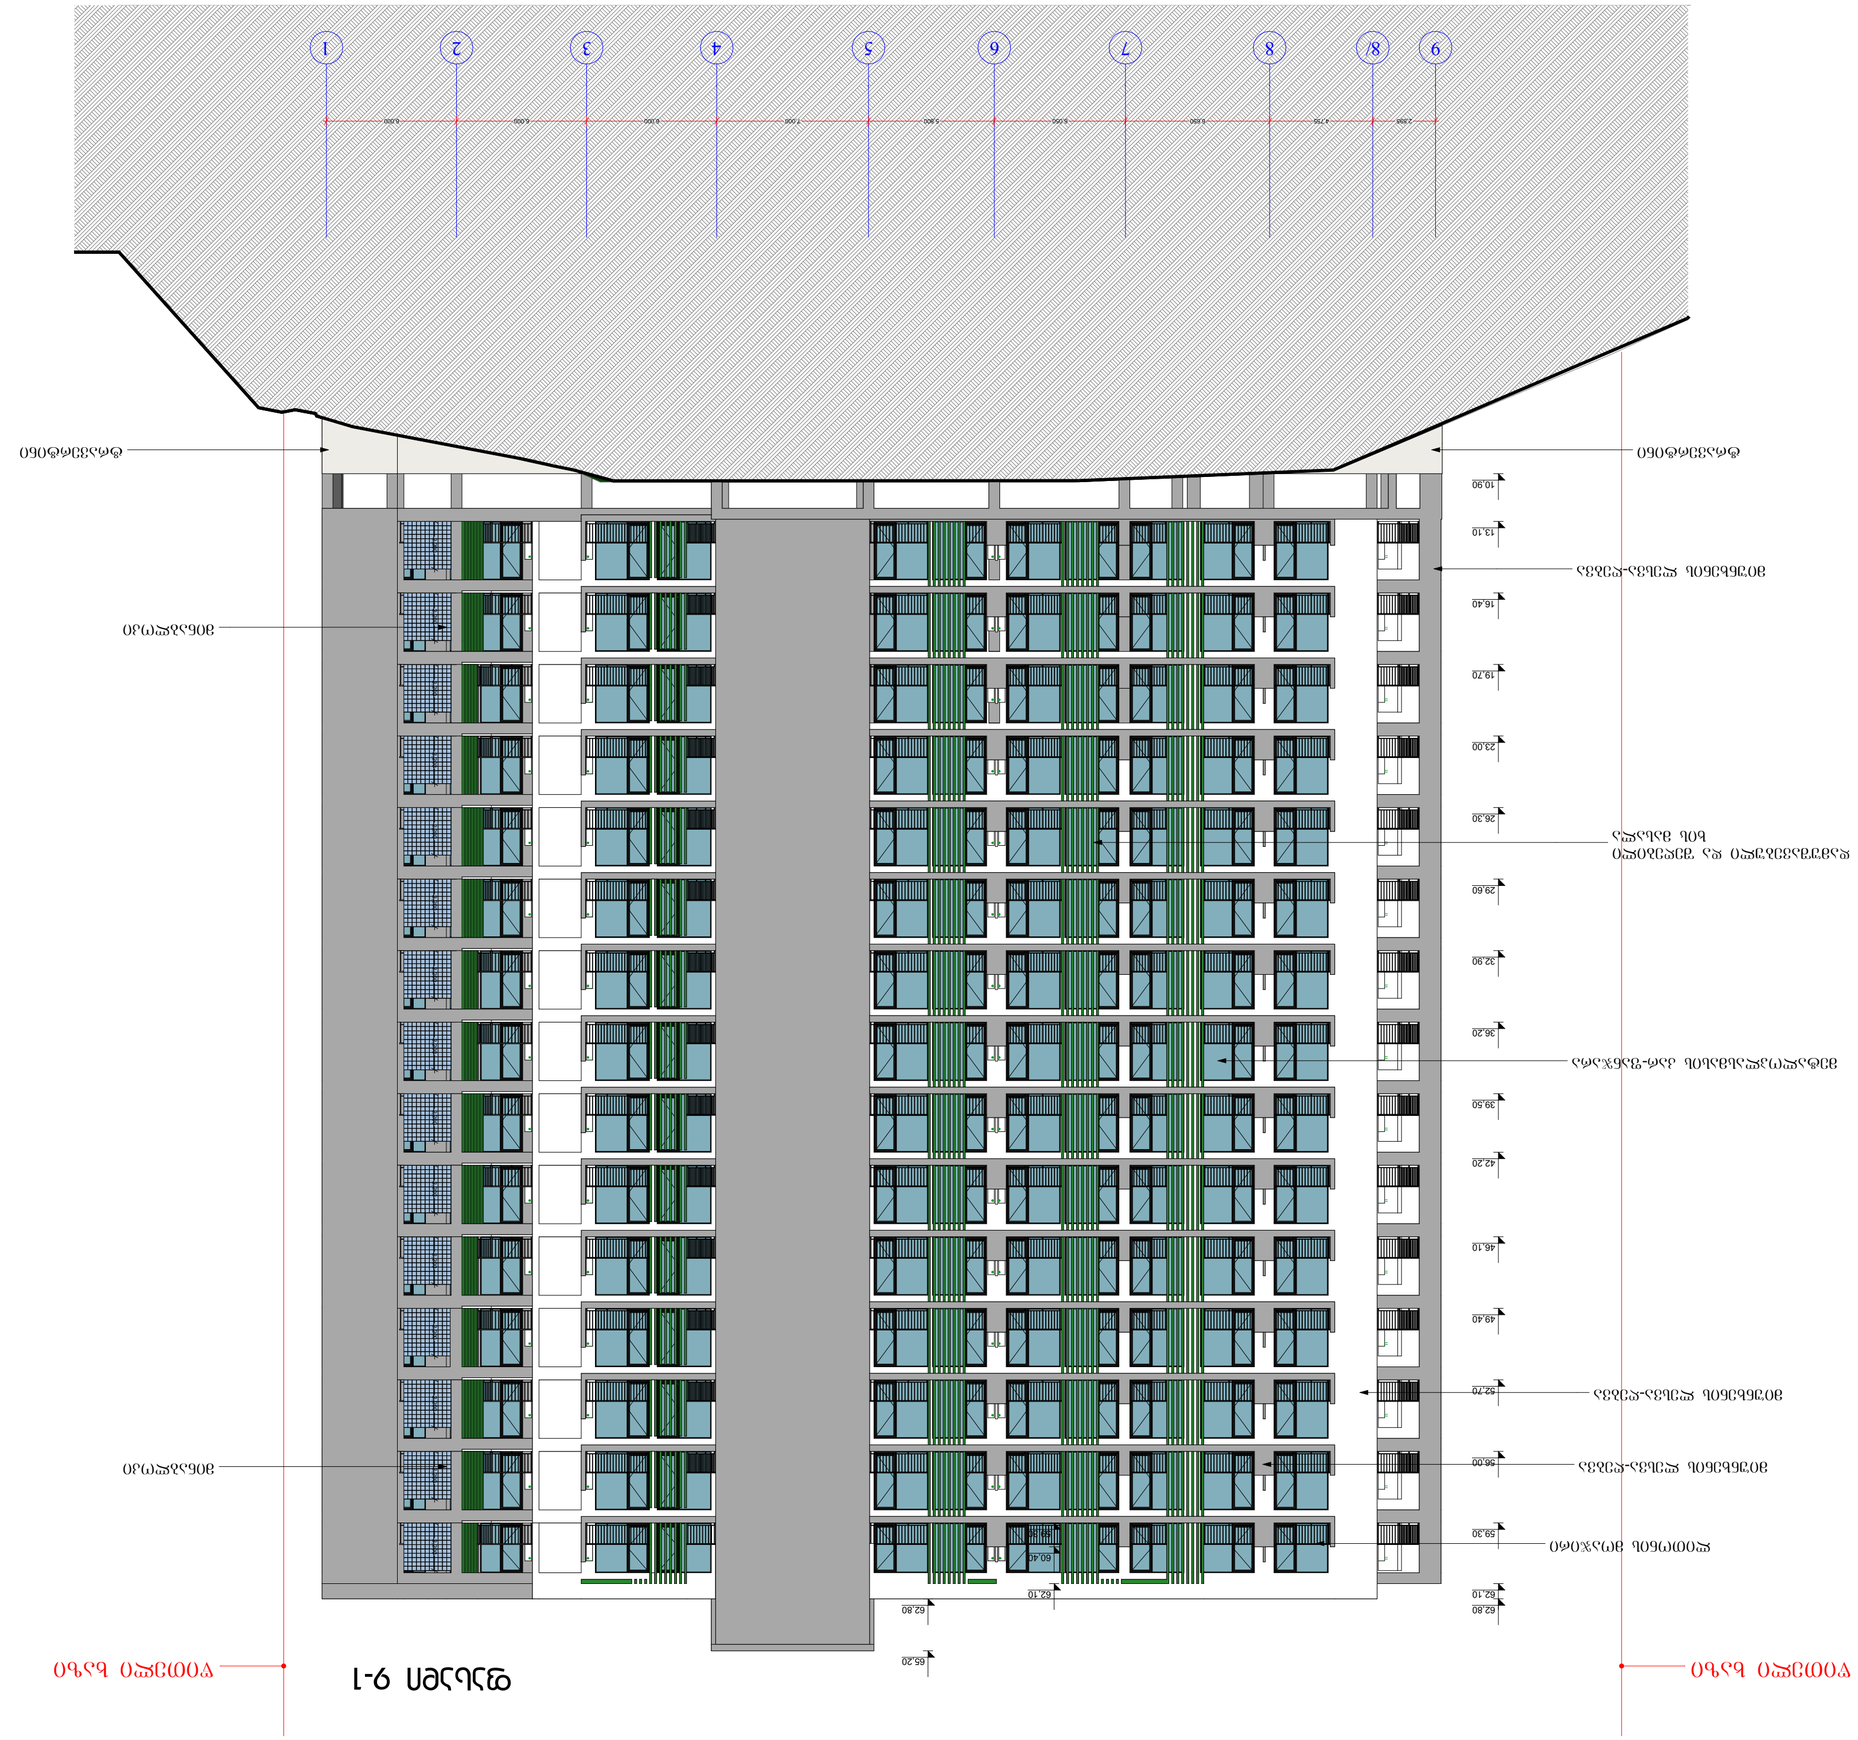
1
2
3
4
5
6
7
8
8/
9
2.200
4.750
5.850
5.850
7.200
6.100
6.000
6.000
6.000
ტიპიური სართულის ნიშნული
ტიპიური სართულის ნიშნული
ტიპიური სართულის ნიშნული




## H საშ 261.85/140.44=1.85

ფასადის განშტა ნიშნულზე +6.80

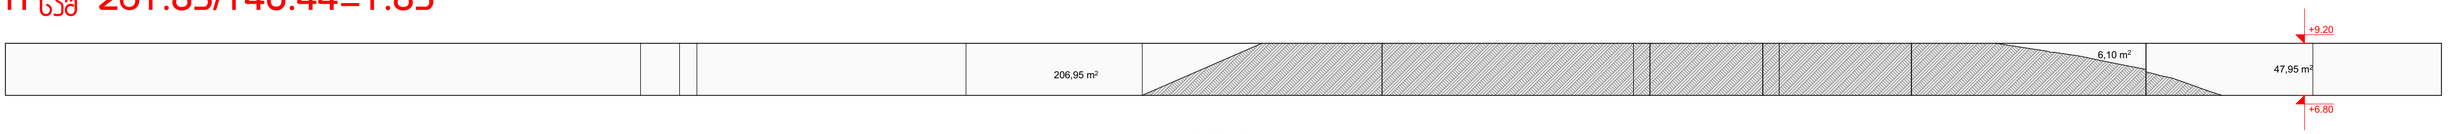


## H საშ 220.9/140.44=1.57

ფასადის განშტა ნიშნულზე +3.80

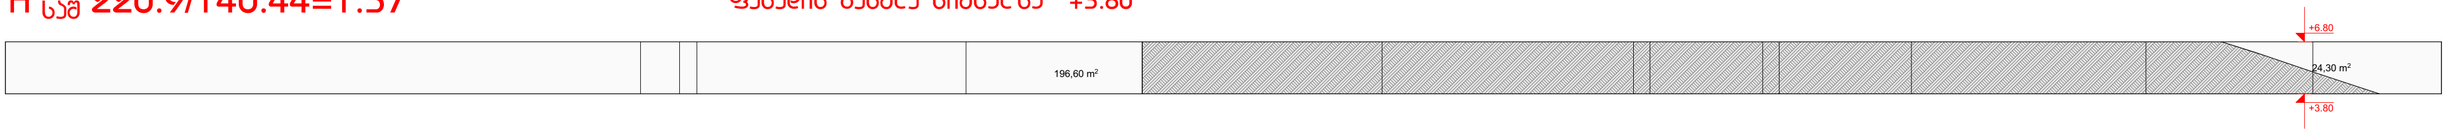


## H საშ 226.7/140.65=1.61

ფასადის განშტა ნიშნულზე +0.00

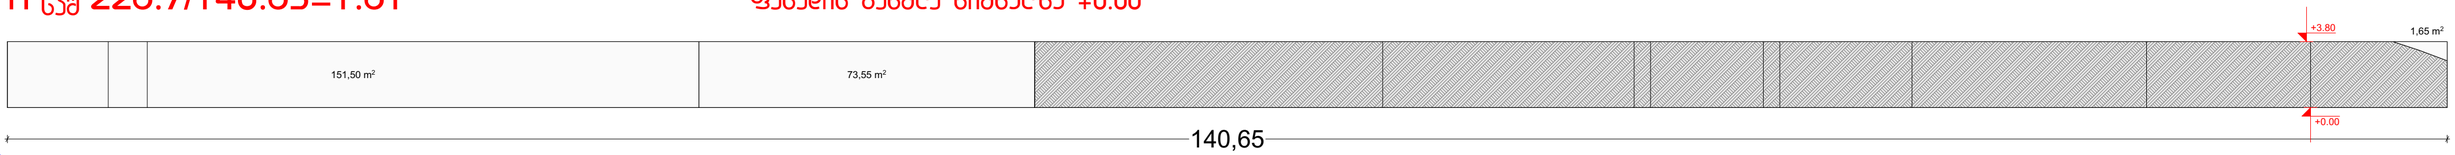


1

AB5

შ. პ. ს. ეი ბი 5, არაგვისპირის ქ. 14, 0179 თბილისი

დირექტორი: დ. ლოსაბერიძე
არქიტექტორი: რ.ტყემალაძე
არქიტექტორი: დ. ლოსაბერიძე

დამკვეთი.

პროექტის სახელწოდება:
მრავალბინიანი საცხოვრებელი სახლი
ქ.თბილისი,ჭუბა მინდელი,
ნაკვეთი 08/029

არქიტექტურული ნაწილი

ნახაზი:
ფასადის განშლები

ფურცელი:

მასშტაბი: 1:250 ფორმატი: A2

23.04.2015