
# miwisqveda sarTuli gegma -3.60 niSnuli ze

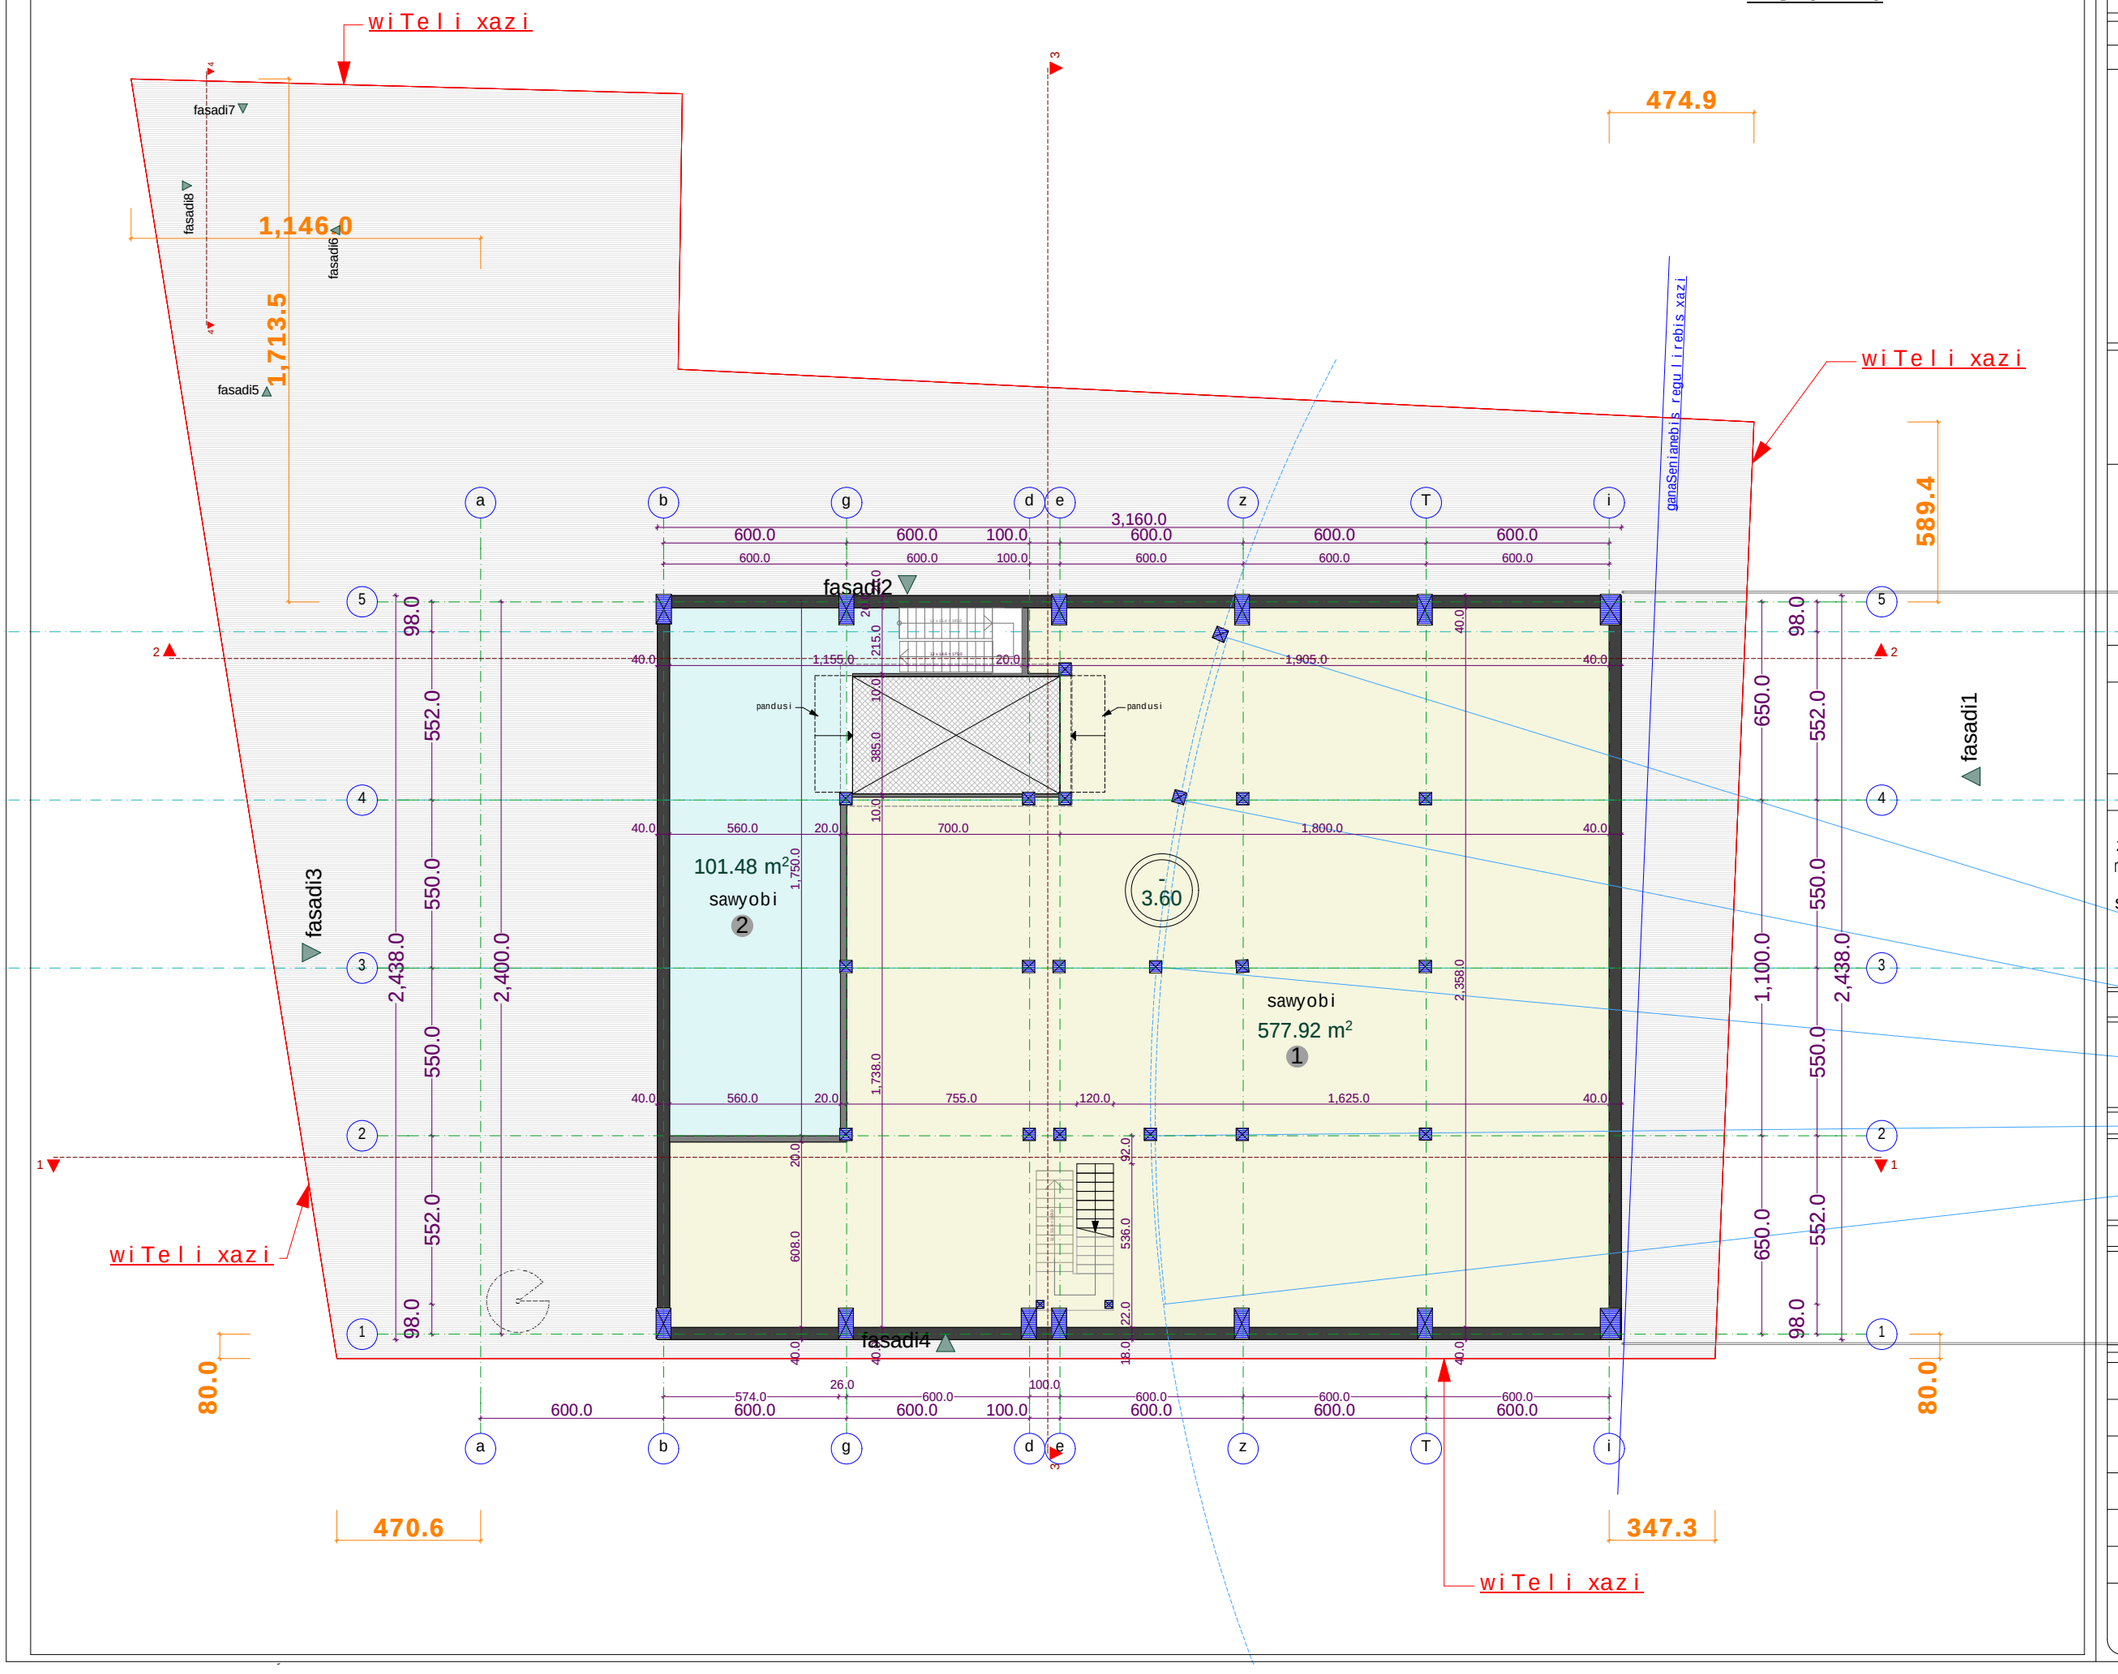


| | | | |
|---|---|---|---|
| formati: A3 | dakveTa: #2014.01 | Tbilisi 2 015 weli | |
| eqsplikacia: | | | |
| 1. | sawyobi | 577.92 | |
| 2. | sawyobi | 101.48 | |

saerTo farTi: 679.4 m²

sardafis farTi: 679.4 m²

pirobiTi niSnebi

SeniSvnebi

zomebi mocemulia milimetrebSi

simaRleebi mocemulia metrebSi

obieqti

audis safirmo servis-centri
mis: q. Tbilisi, sof. diRmi, TeTri dugnis mimdebare teritoria
nakveTi: 01.72.14.034.795

damkveTi

S.p.s. „iberia avtohausi„
saidentifikacio kodi: 236081832
iur. misamarTi: q. mcxeTa, d.aRmaSeneblis q. tel: 2 24 11 11

Semsrulebeli

S.p.s. „anagi„
saidentifikacio kodi: 245410401
iur. misamarTi: q. baTumi, vaJa-fSavelas 42/5

| | | |
|---|---|---|
| direqtori | i.gogoliSvili | |
| mTavari arqiteqtori | z.kvirkvelia | |
| masStabi | 1 : 200 | miwisqveda sarTulis gegma |
| TariRi | 2015 w. | -3.60 niSnuli ze |
| stadia | furcelebi | furceli |
| arqiteqturuli proeqti | 20 | a-6 |

# pirveli sarTulis gegma 0.00(447.45)
## niSnulze

wylis mili

wiTeli xazi

fasadi7

fasadi8

fasadi6

fasadi5

1,146.0

1,713.5

90.0 30.0

474.9

wiTeli xazi

danaSenianebis regulirebis xazi

589.4

fasadi2

fasadi1

fasadi3

fasadi4

wiTeli xazi

470.6

90.0 30.0

347.3

wylis mili

wiTeli xazi

80.0

80.0

38.0

40.0

600.0 600.0 600.0 100.0 600.0 600.0 600.0

100.0

a b g d e z T i

1 2 3 4 5

| | | |
|---|---|---|
| 1. | saeqspozicio darbazi | 441.45 |
| 2. | mTavari menejeris oTaxi | 26.91 |
| 3. | buRalteris oTaxi | 11.53 |
| 4. | personalis sasadilo | 18.83 |
| 5. | samzareulo | 17.21 |
| 6. | koridori | 15.63 |
| 7. | menejeris oTaxi | 13.60 |
| 8. | menejeris oTaxi | 12.41 |
| 9. | menejeris oTaxi | 22.48 |
| 10. | san.kvanZi | 7.35 |
| 11. | san.kvanZi | 7.56 |
| 12. | damlageblis oTaxi | 2.64 |
| 13. | sawyobi | 45.67 |
| 14. | kibis ujredi | 8.63 |
| 15. | kibis ujredi | 10.70 |
| 16. | asasvleli baqani | 10.97 |
| 17. | personalis saSxape da gasaxdeli | 37.67 |
| 18. | koridori | 18.89 |
| 19. | servisebis oTaxi | 3.80 |
| 20. | sameurneo oTaxi | 5.71 |
| 21. | sameurneo oTaxi | 5.71 |
| 22. | damxmare sivrce | 44.07 |

saerTo farTi: 789.42 m²

komerciuli farTi: 665.13 m²
kibis ujredis farTi: 19.33 m²
sawarmoo farTi: 104.96 m²

pirobiTi niSnebi

SeniSvnebi

zomebi mocemulia milimetrebSi

simaRleebi mocemulia metrebSi

obieqti

audis safirmo servis-centri
misi; q. Tbilisi, sof. diRmi, TeTri dugnis mimdebare teritoria.
nakveTi: 01.72.14.034.795

damkveTi

S.p.s. „iberia avtohausi„
saidentifikacio kodi:
236081832
iur. misamarTi: q. mcxeTa, d.aRmaSeneblis q. 2
tel: 2 24 11 11

Semsrulebeli


S.p.s. „anagi„
saidentifikacio kodi:
245416401
iur. misamarTi: q. baTumi, vaJa-fSavelas 42/5

| | | | |
|---|---|---|---|
| direqtori | i.gogoliSvili | | |
| mTavari arqiteqtori | z.kvirkvelia | | |
| | | | |
| masStabi | 1 : 200 | pirveli sarTulis gegma | |
| TariRi | 2015 w. | 0.00(447.45) niSnulze | |
| stadia | | furcelebi | furceli |
| arqiteqturuli proeqti | | 20 | a-7 |

formati: A3 | dakveTa: #2014.01 | Tbilisi 2 015 weli

eqsplikacia:

# meore sarTuli gegma +3.20
## niSnuli ze

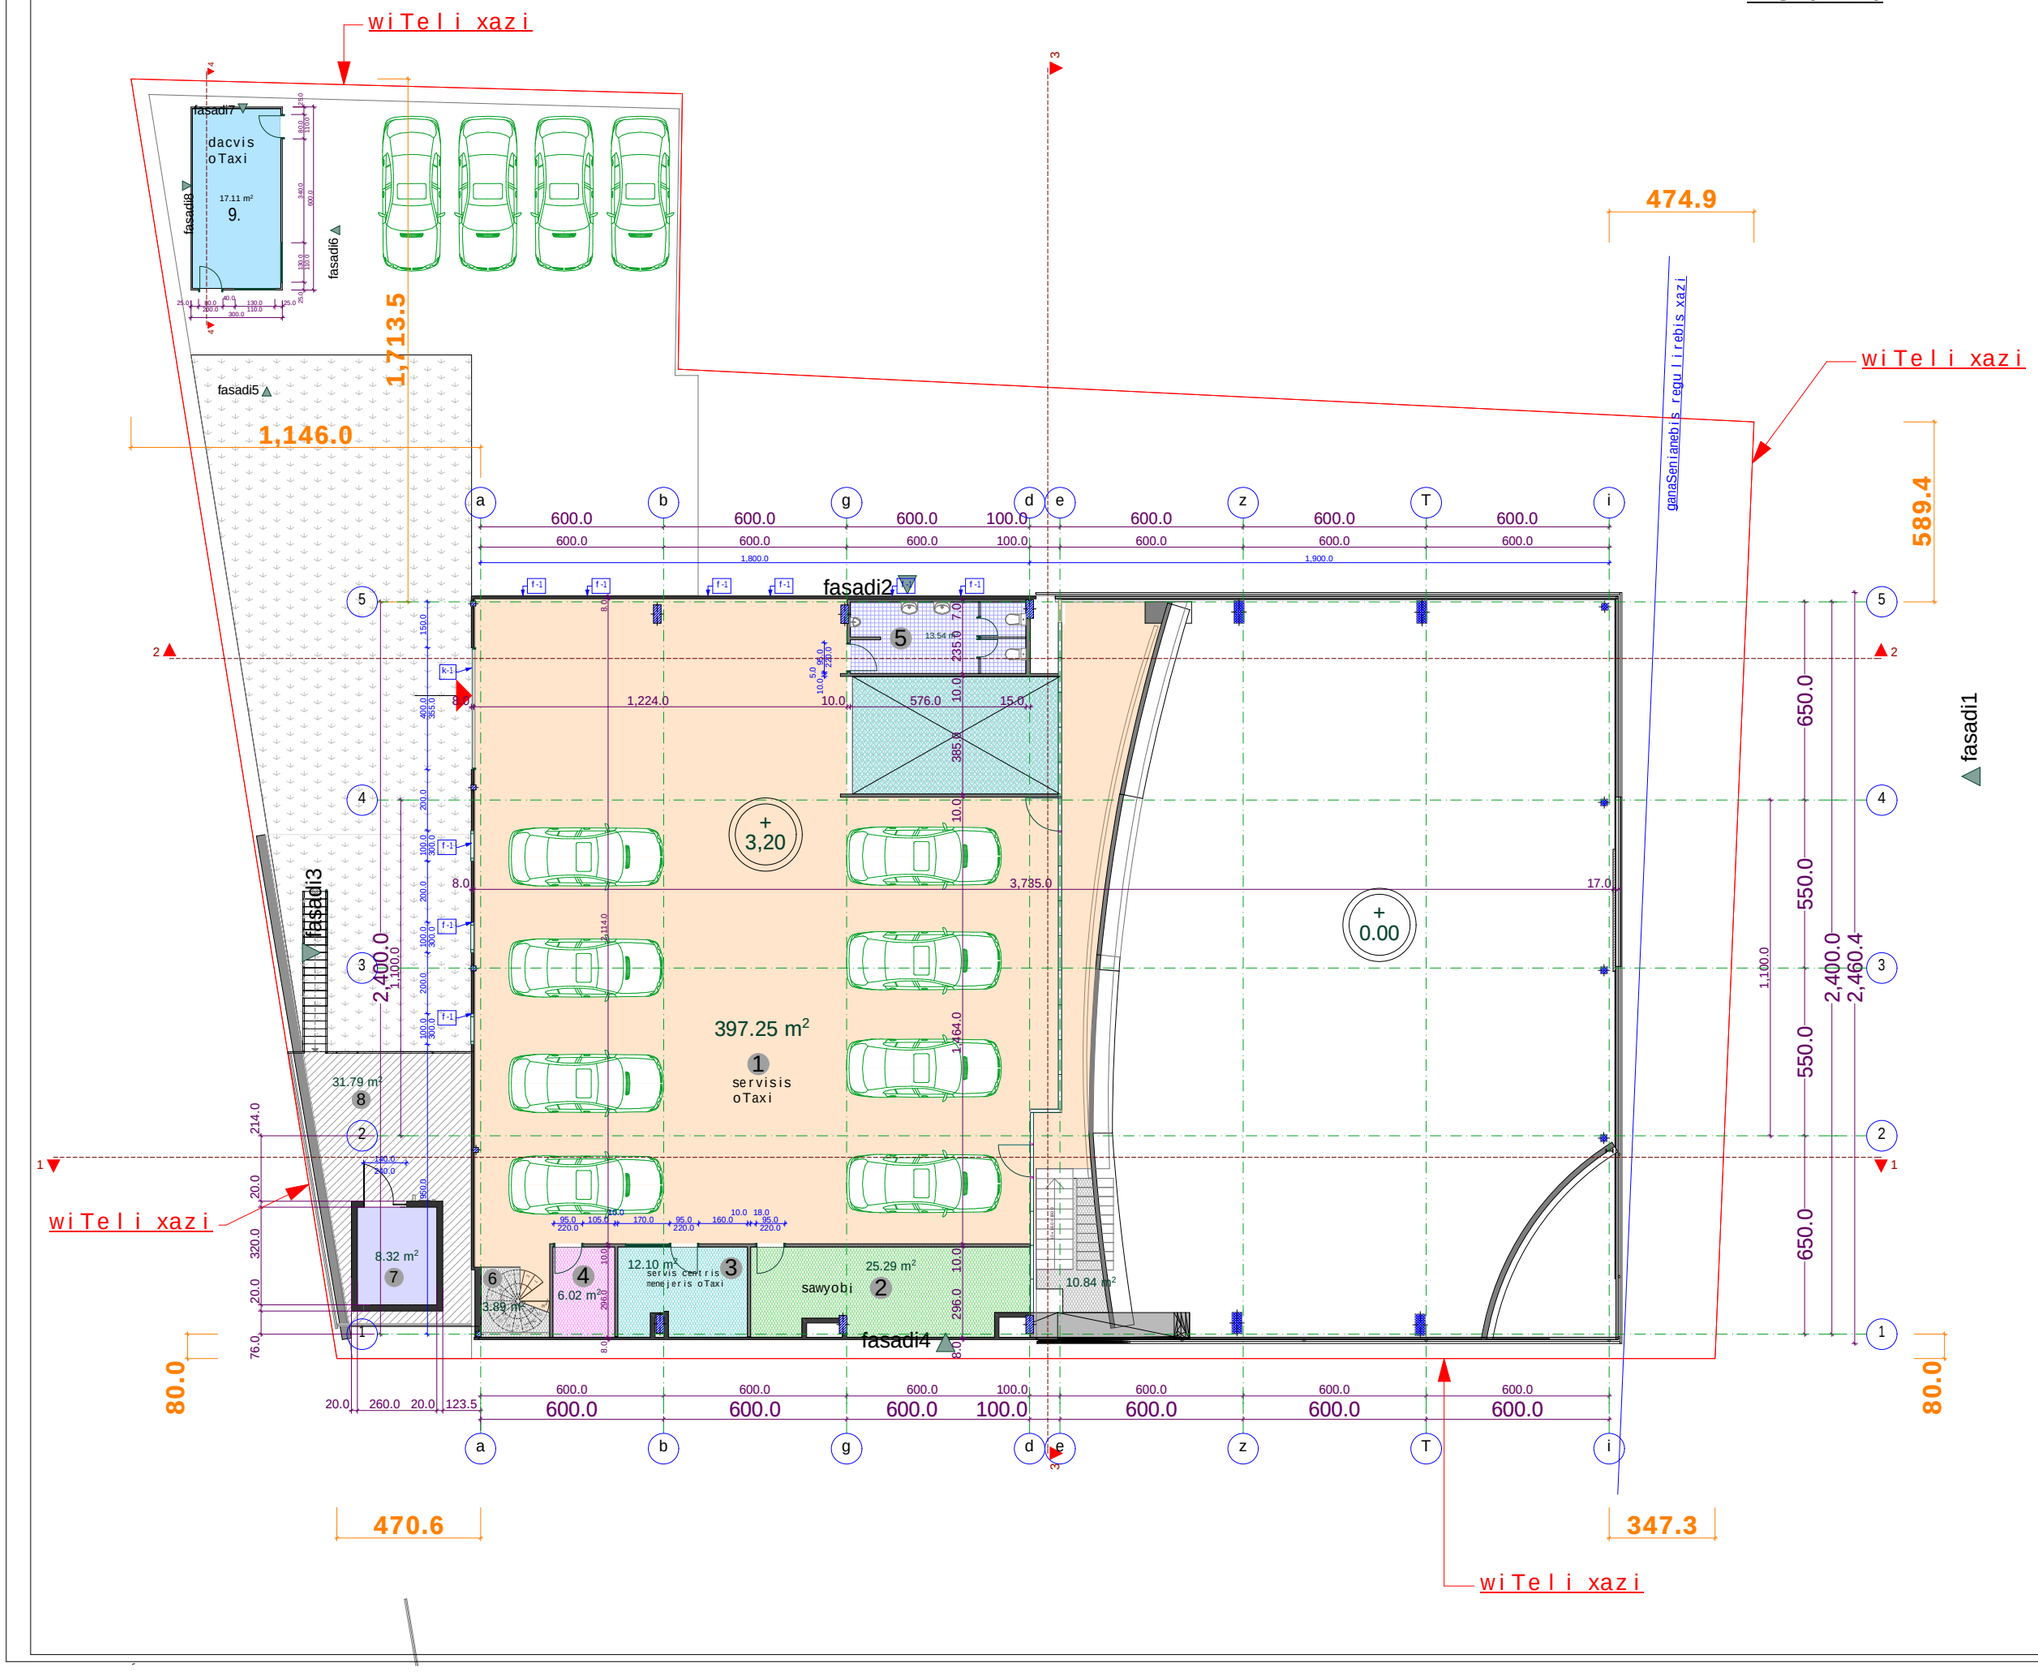


| formati: A3 | dakveTa: #2014.01 | Tbilisi 2015 weli |
|---|---|---|

eqsplikacia:

| | | |
|---|---|---|
| 1. | servisis oTaxi | 397.25 |
| 2. | sawyobi | 25.29 |
| 3. | servis centris menejeri | 12.10 |
| 4. | sawyobi | 6.02 |
| 5. | sanitkvanZi | 13.54 |
| 6. | kibis ujredis farTi | 3.89 |
| 7. | el. oTaxi | 8.32 |
| 8. | terasa | 31.79 |
| 9. | dacvis oTaxi | 17.11 |

saerTo farTi: 515.31 m²

komerciuli farTi: 25.64 m²
kibis ujredis farTi: 3.89 m²
sawarmoo farTi: 453.99 m²
sazafxulo farTi: 31.79 m²

pirobiTi niSnebi

SeniSvnebi

zomebi mocemulia milimetrebSi

simaRleebi mocemulia metrebSi

obieqti

audis safirmo servis-centri
mis; q. Tbilisi, sof. diRmi, TeTri duqnis mimdebare teritoria.
nakveTi: 01.72.14.034.795

damkveTi


S.p.s. „iberia avtohausi„
saidentifikacio kodi:
236081832
iur. misamarTi: q. mcxeTa, d.aRmaSeneblis q. 2
tel: 2 24 11 11

Semsrulebeli

S.p.s. „anagi„
saidentifikacio kodi:
245416401
iur. misamarTi: q. baTumi, vaJa-fSavelas 42/5

| | | | |
|---|---|---|---|
| direqtori | i.gogoliSvili | | |
| mTavari arqiteqtori | z.kvirkvelia | | |
| masStabi | 1 : 200 | meore sarTuli gegma +3.20 niSnuli ze | |
| TariRi | 2015 w. | | |
| stadia | | furcelebi | furceli |
| arqiteqturuli proeqti | | 20 | a-8 |

# atriumis gegma

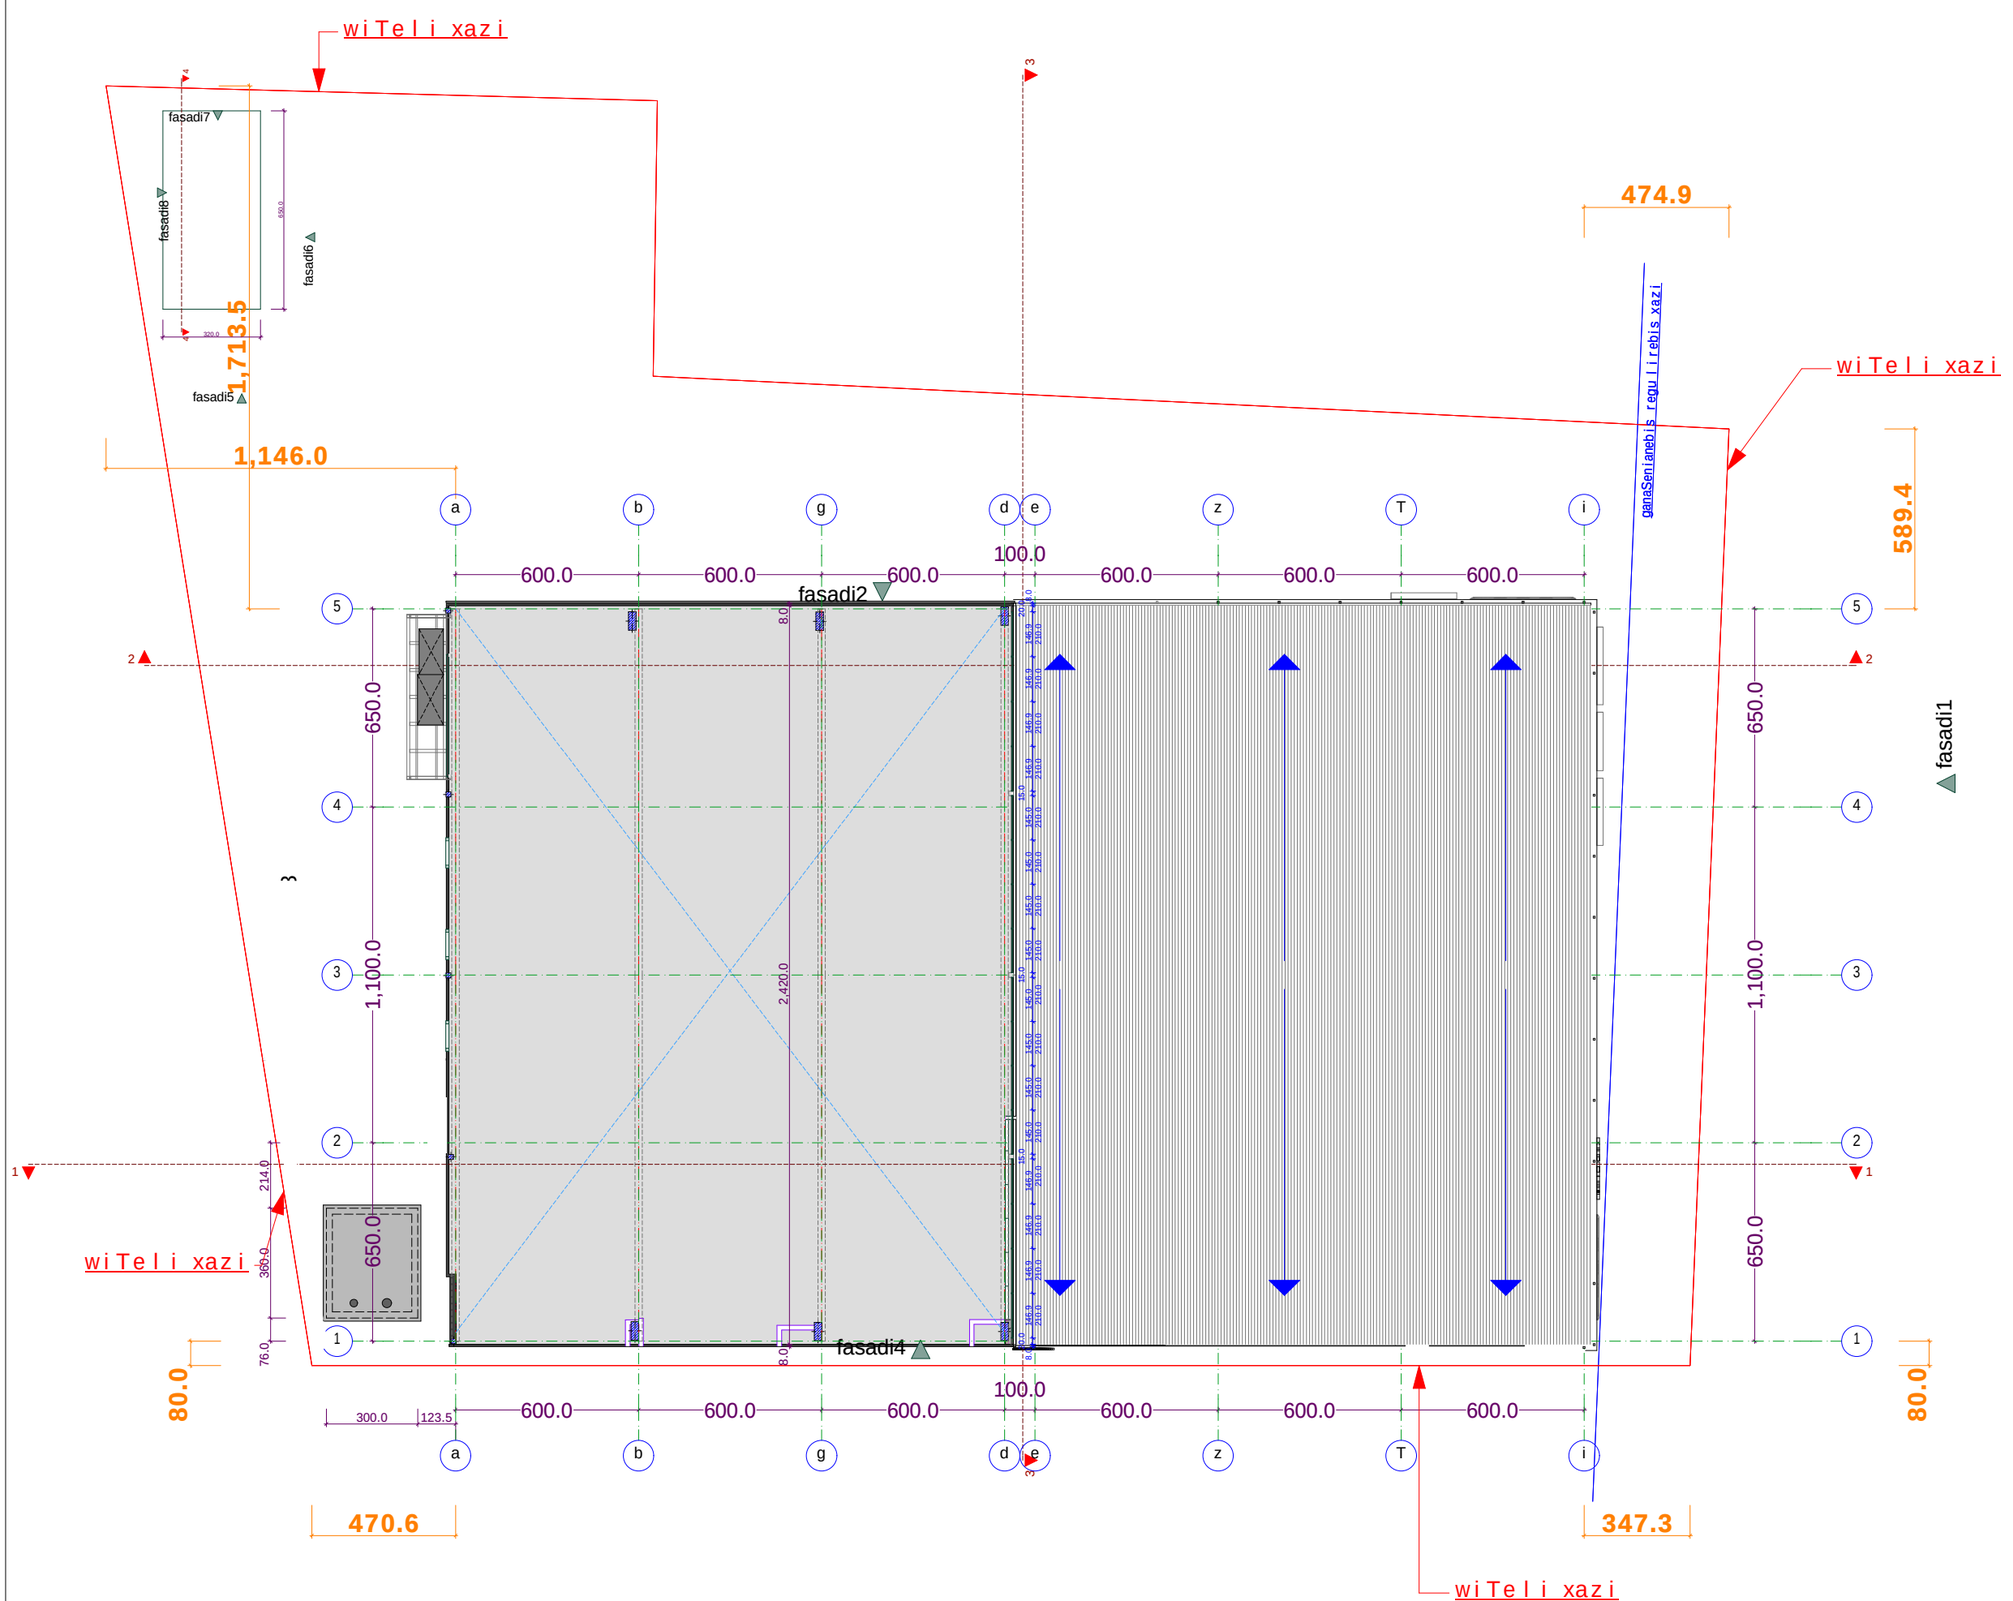


formati: A3 | dakveTa: #2014.01 | Tbilisi 2015 weli

pirobiTi niSnebi

## SeniSvnebi

zomebi mocemulia milimetrebSi

simaRleebi mocemulia metrebSi

### obieqti

audis safirmo servis-centri
mis; q. Tbilisi, sof. diRmi, TeTri duqnis mindebare teritoria
nakveTi: 01.72.14.034.795

### damkveTi


S.p.s. ,,iberia avtohausi,,
saidentifikacio kodi:
236081832
iur. misamarTi: q. mcxeTa, d.aRmaSeneblis q.
tel: 2 24 11 11

### Semsrulebeli

S.p.s. ,,anagi,,
saidentifikacio kodi:
245416401
iur. misamarTi: q. baTumi, vaJa-fSavelas 42/5

| | | | |
|---|---|---|---|
| direqtori | igogoliSvili | | |
| mTavari arqiteqtori | z.kvirkvelia | | |
| | | | |
| masStabi | 1 : 200 | atriumis gegma | |
| TariRi | 2015 w. | | |
| stadia | | furcelebi | furceli |
| arqiteqturuli proeqti | | 20 | a-9 |

# saxuravis gegma

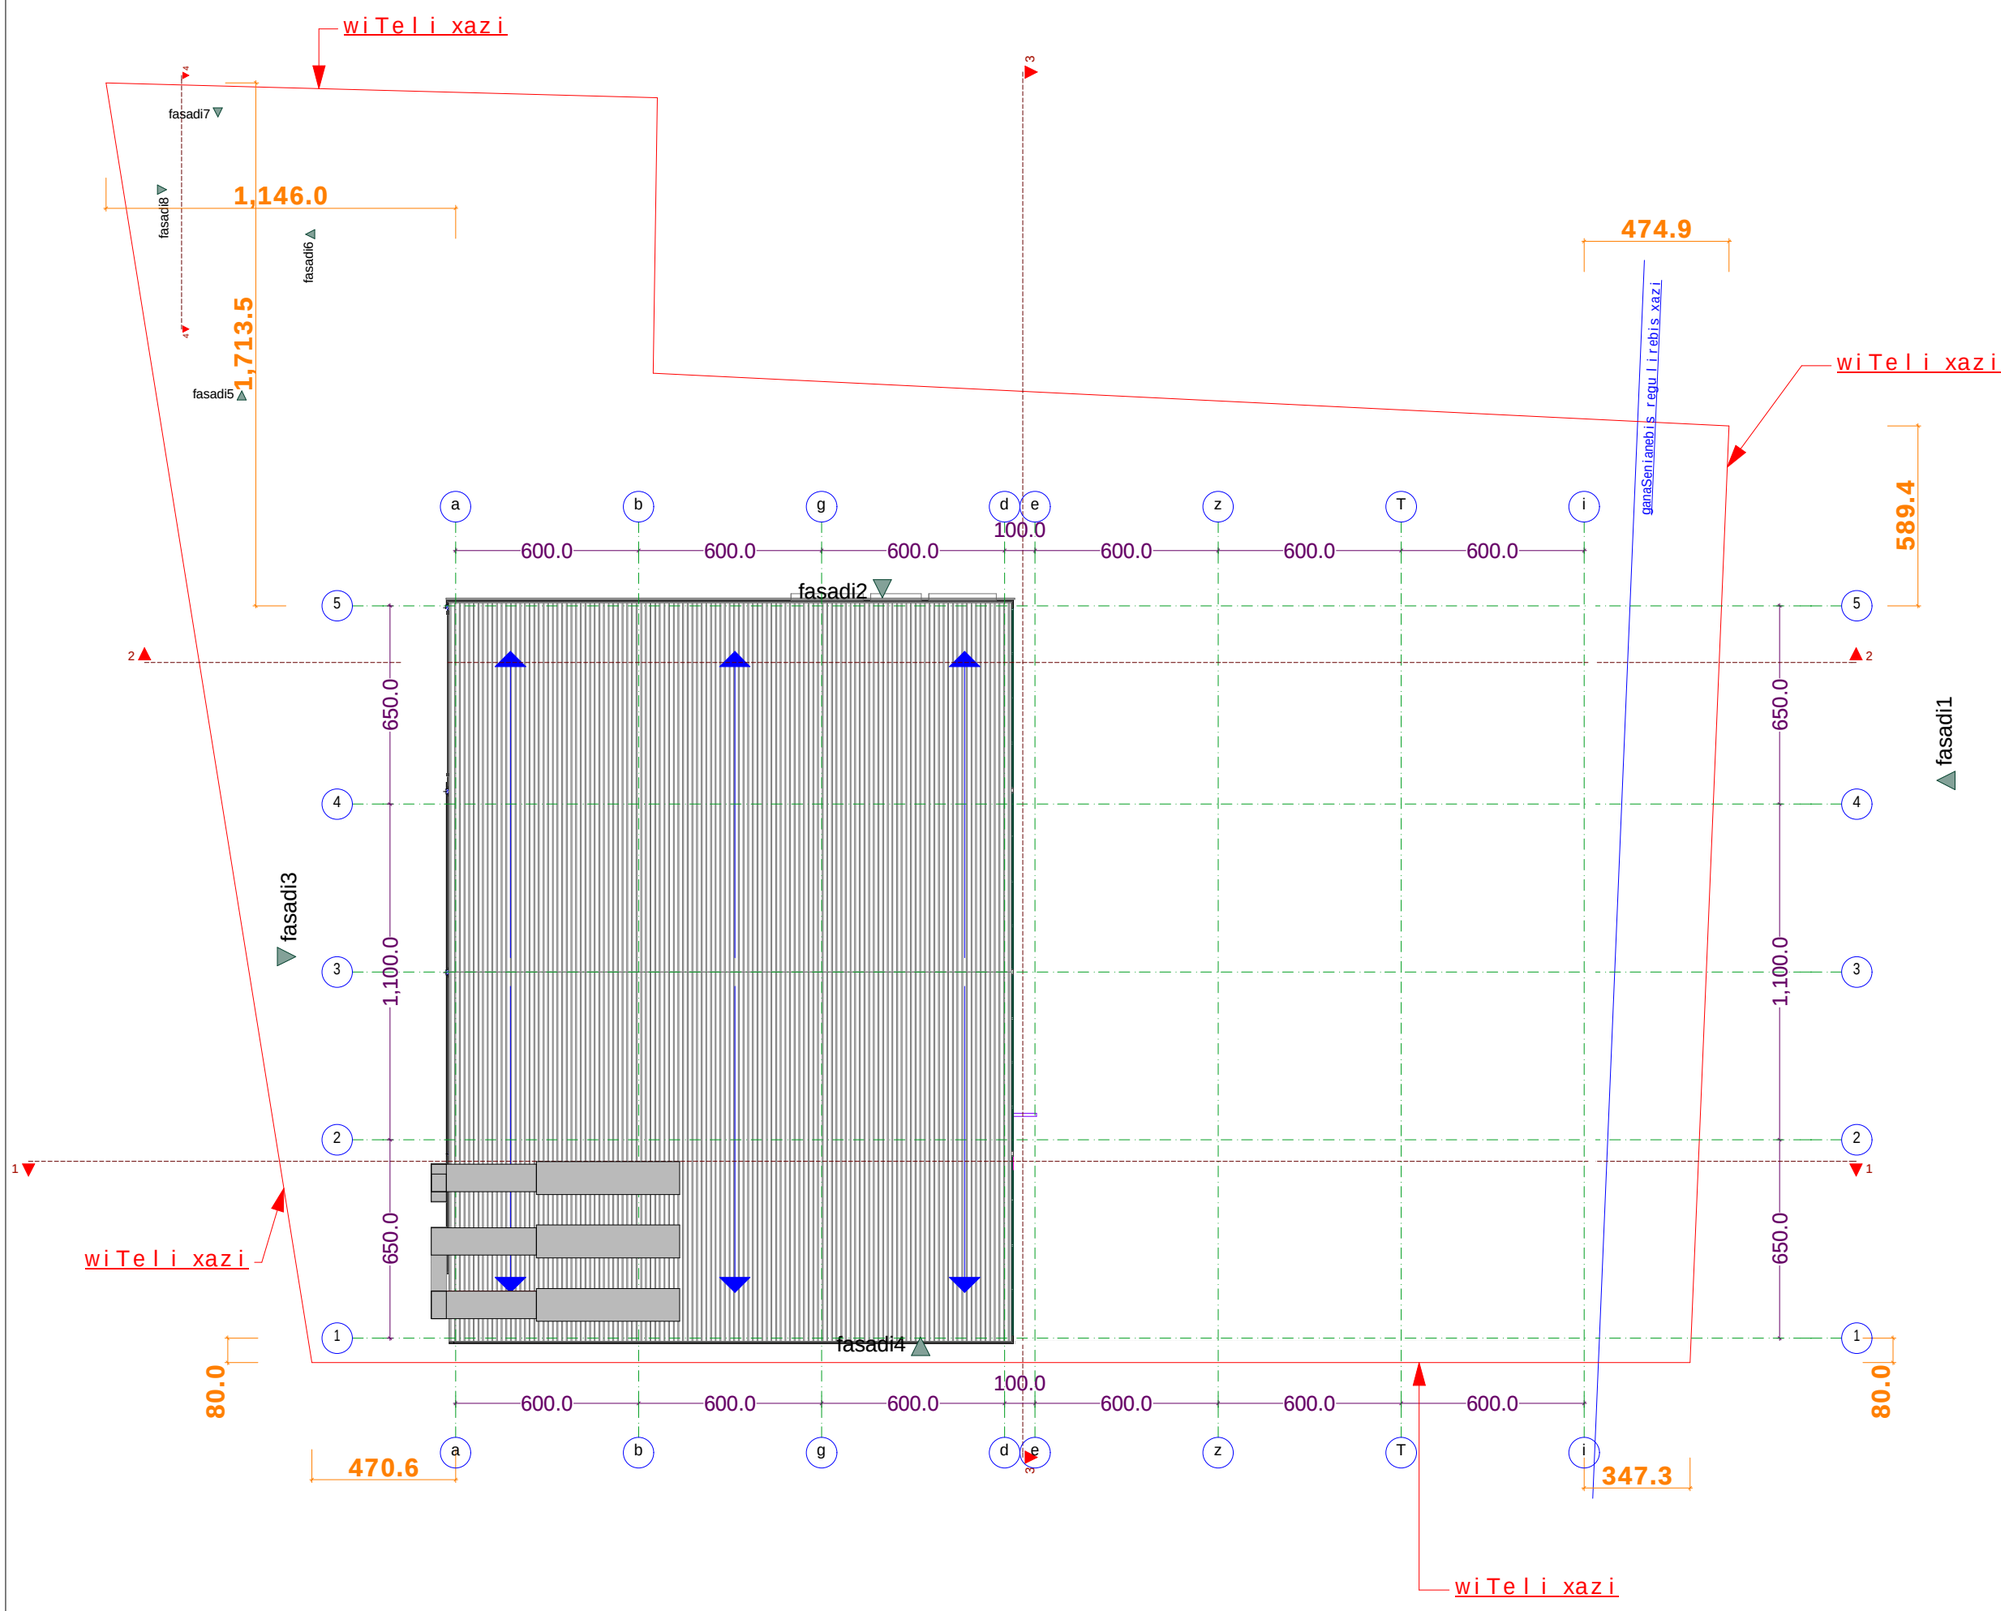


formati: A3 | dakveTa: #2014.01 | Tbilisi 2015 weli

pirobiTi niSnebi

SeniSvnebi

zomebi mocemulia milimetrebSi

simaRleebi mocemulia metrebSi

obieqti

audis safirmo servis-centri
mis; q. Tbilisi, sof. diRmi, TeTri dugnis mimdebare teritoria.
nakveTi: 01.72.14.034.795

damkveTi

S.p.s. ,,iberia avtohausi,,
saidentifikacio kodi: 236081832
iur. misamarTi: q. mcxeTa, d.aRmaSenebelis q. tel: 2 24 11 11

Semsrulebeli

S.p.s. ,,anagi,,
saidentifikacio kodi: 245416401
iur. misamarTi: q. baTumi, vaJa-fSavelas 42/5

| | | | |
|---|---|---|---|
| direqtori | i.gogoliSvili | | |
| mTavari arqiteqtori | z.kvirkvelia | | |
| masStabi | 1 : 200 | saxuravis gegma | |
| TariRi | 2015 w. | | |
| stadia | | furcelebi | furceli |
| arqiteqturuli proeqti | | 20 | a-10 |