fasadi 1-5 RerZebSi

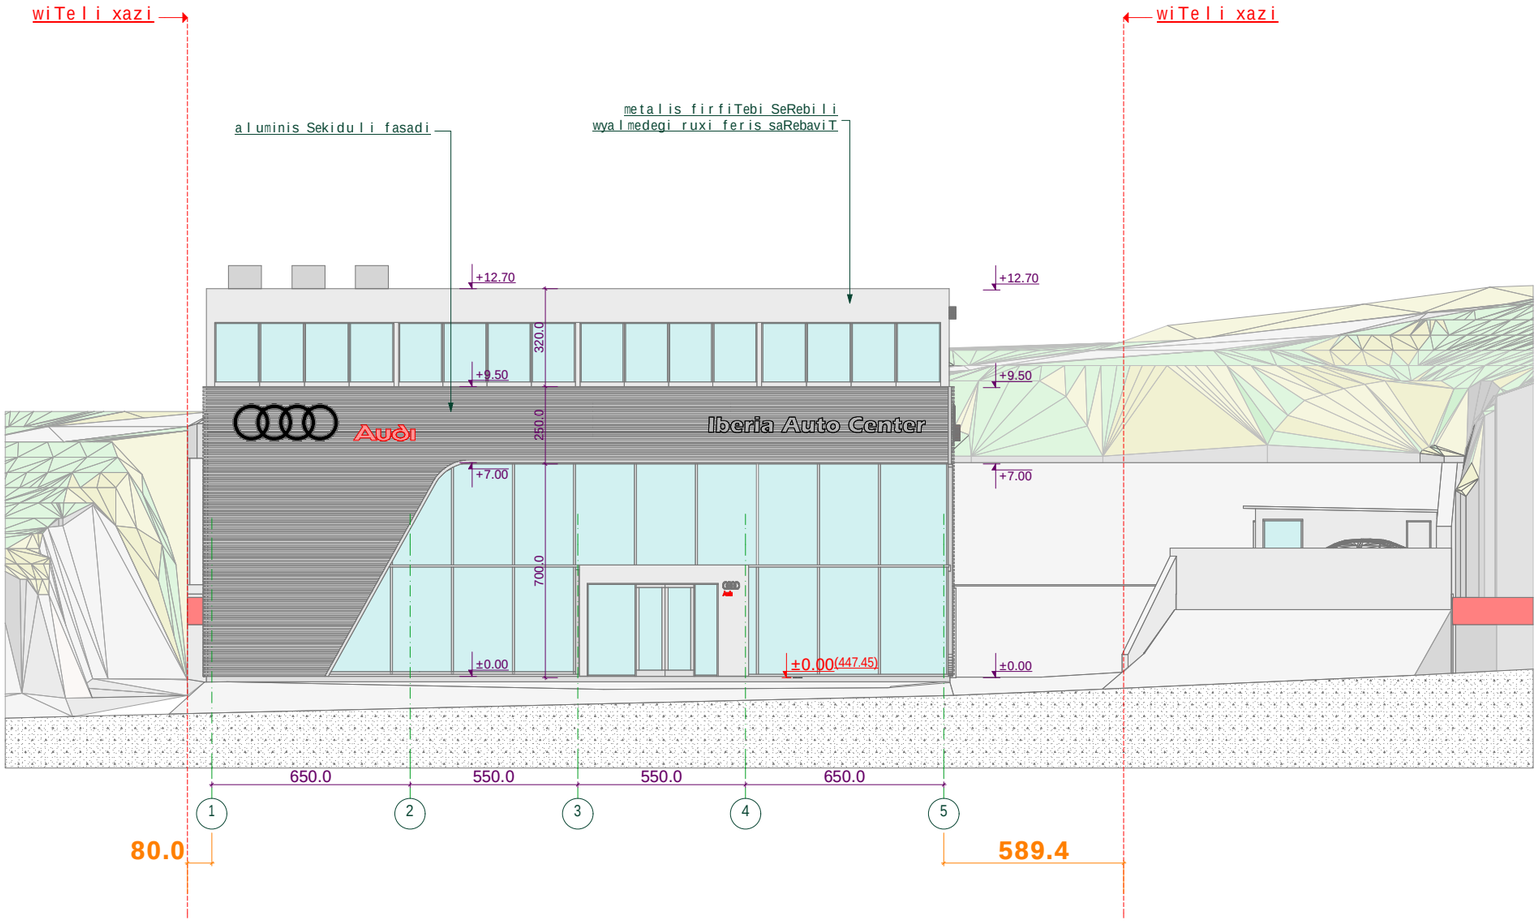

formati: A3	dakveTa: #2014.01	Tbilisi 2015 weli	

pirobiTi niSnebi

SeniSvnebi

zomebi mocemulia milimetrebSi

simaRleebi mocemulia metrebSi

obieqti

audis safirmo servis-centri
mis; q. Tbilisi, sof. diRmi, TeTri duqnis mimdebare teritoria.
nakveTi: 01.72.14.034.795

damkveTi

S.p.s. „iberia avtohausi„
saidentifikacio kodi:
236081832
iur. misamarTi: q. mcxeTa, d.aRmaSeneblis q.
tel: 2 24 11 11

Semsrulebeli

S.p.s. „anagi„
saidentifikacio kodi:
245416401
iur. misamarTi: q. baTumi, vaJa-fSavelas 42/5

direqtori	i.gogoliSvili		
mTavari arqiteqtori	z.kvirkvelia		
masStabi	1 : 200	fasadi 1-5 RerZebSi	
TariRi	2015 w.		
stadia		furcelebi	furceli
arqiteqturuli proeqti		20	a-10

fasadi i-a RerZebSi

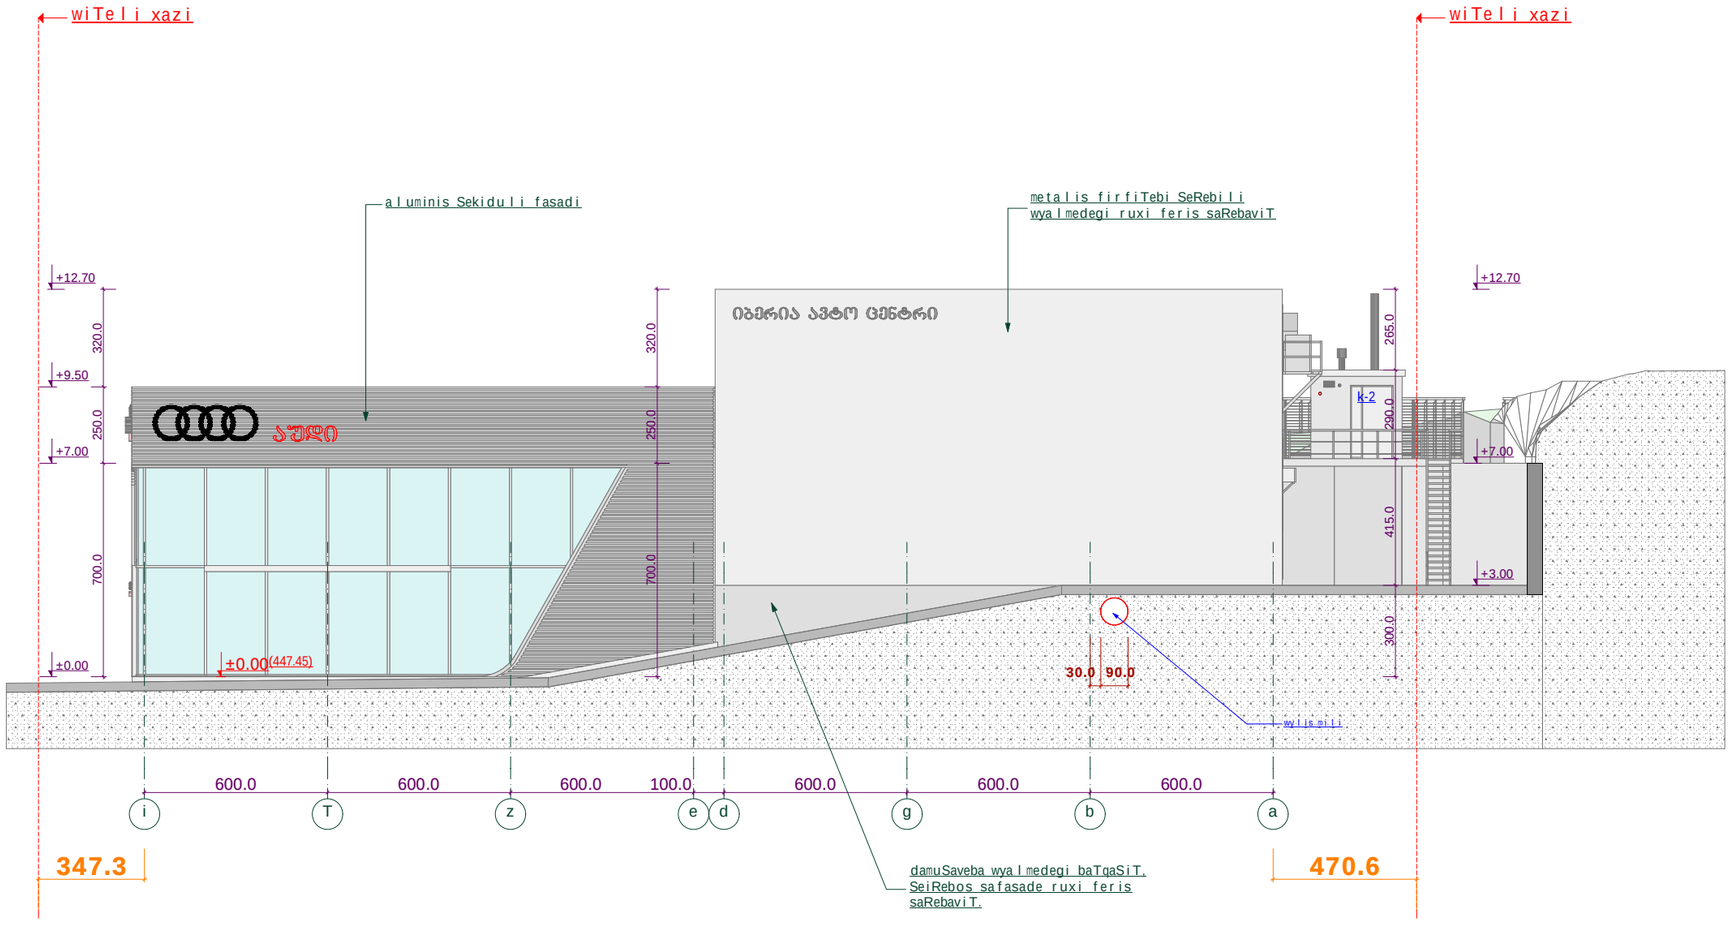

formati: A3	dakveTa: #2014.01	Tbilisi 2 015 weli	

pirobiTi niSnebi

SeniSvnebi

zomebi mocemulia milimetrebSi

simaRleebi mocemulia metrebSi

obieqti

audis safirmo servis-centri
mis; q. Tbilisi, sof. dirRmi, TeTri duqnis mimdebare teritoria.
nakveTi: 01.72.14.034.795

damkveTi

S.p.s. ,,iberia avtohausi,,
saidentifikacio kodi: 236081832
iur. misamarTi: q. mcxeTa, d.aRmaSenebelis q.
tel: 2 24 11 11

Semsrulebeli

S.p.s. ,,anagi,,
saidentifikacio kodi: 245416401
iur. misamarTi: q. baTumi, vaJa-fSavelas 42/5

direqtori	igogoliSvili		
mTavari arqiteqtori	z.kvirkvelia		
masStabi	1 : 200	fasadi i-a RerZebSi	
TariRi	2015 w.		
stadia		furcelebi	furceli
arqiteqturuli proeqti		20	a-12

fasadi 5-1 RerZebSi

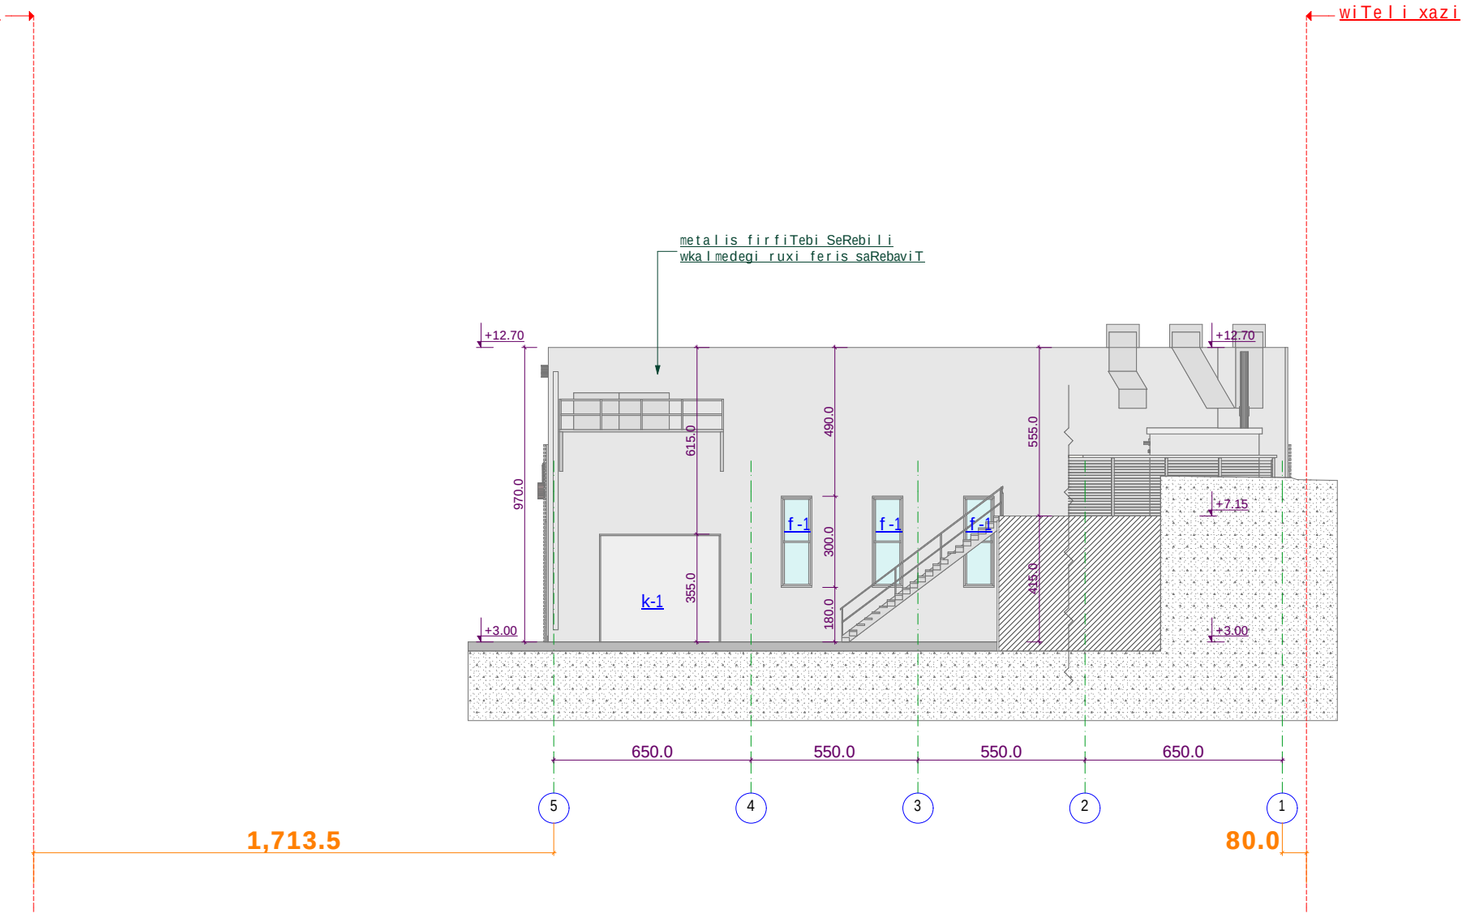

formati: A3 | dakveTa: #2014.01 | Tbilisi 2 015 weli

pirobiTi niSnebi

SeniSvnebi

zomebi mocemulia milimetrebSi

simaRleebi mocemulia metrebSi

obieqti

audis safirmo servis-centri
mis; q. Tbilisi, sof. diRmi, TeTri dugnis mimdebare teritoria.
nakveTi: 01.72.14.034.795

damkveTi

S.p.s. „iberia avtohausi,,
saidentifikacio kodi:
236081832
iur. misamarTi: q. mcxeTa, d.aRmaSenebelis q.
tel: 2 24 11 11

Semsrulebeli

S.p.s. ,,anagi,,
saidentifikacio kodi:
245416401
iur. misamarTi: q. baTumi, vaJa-fSavelas 42/5

direqtori	igogoliSvili		
mTavari arqiteqtori	z.kvirkvelia		
masStabi	1 : 200	fasadi 5-1 RerZebSi	
TariRi	2015 w.		
stadia		furcelebi	furceli
arqiteqturuli proeqti		20	a-13

fasadi a-i RerZebSi

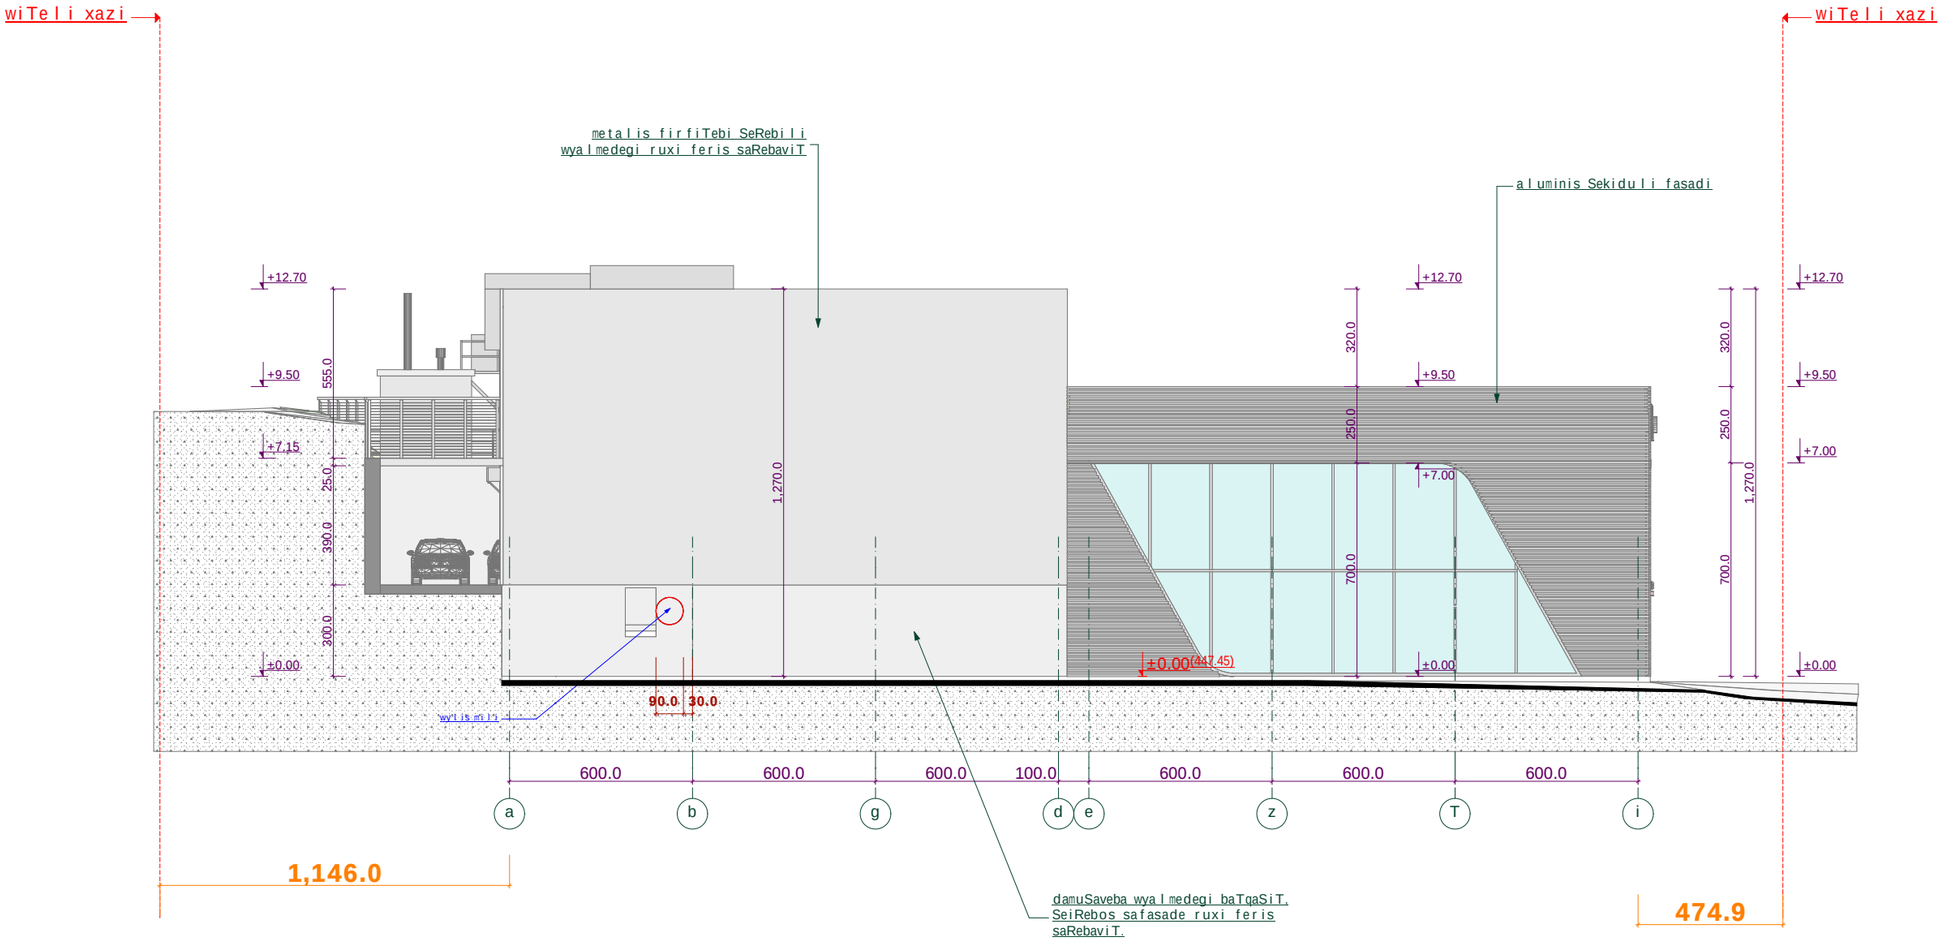

formati: A3 | dakveTa: #2014.01 | Tbilisi 2015 weli

pirobiTi niSnebi

SeniSvnebi

zomebi mocemulia milimetrebSi

simaRleebi mocemulia metrebSi

obieqti

audis safirmo servis-centri
mis; q. Tbilisi, sof.
diRmi, TeTri duqnis
mimdebare teritoria.
nakveTi: 01.72.14.034.795

damkveTi

S.p.s. „iberia avtohausi„
saidentifikacio kodi:
236081832
iur. misamarTi: q. mcxeTa, d.aRmaSeneblis q.
tel: 2 24 11 11

Semsrulebeli

S.p.s. „anagi„
saidentifikacio kodi:
245416401
iur. misamarTi: q. baTumi, vaJa-fSavelas 42/5

direqtori	i.gogoliSvili		
mTavari arqiteqtori	z.kvirkvelia		
masStabi	1 : 200	fasadi a-i RerZebSi	
TariRi	2015 w.		
stadia		furcelebi	furceli
arqiteqturuli proeqti		20	a-11

fasadebis ganSla

235.81 kv.m.

157.28 m²

78.53 m²

235.81 kv.m. / 13,690.8 m. = 0.017

