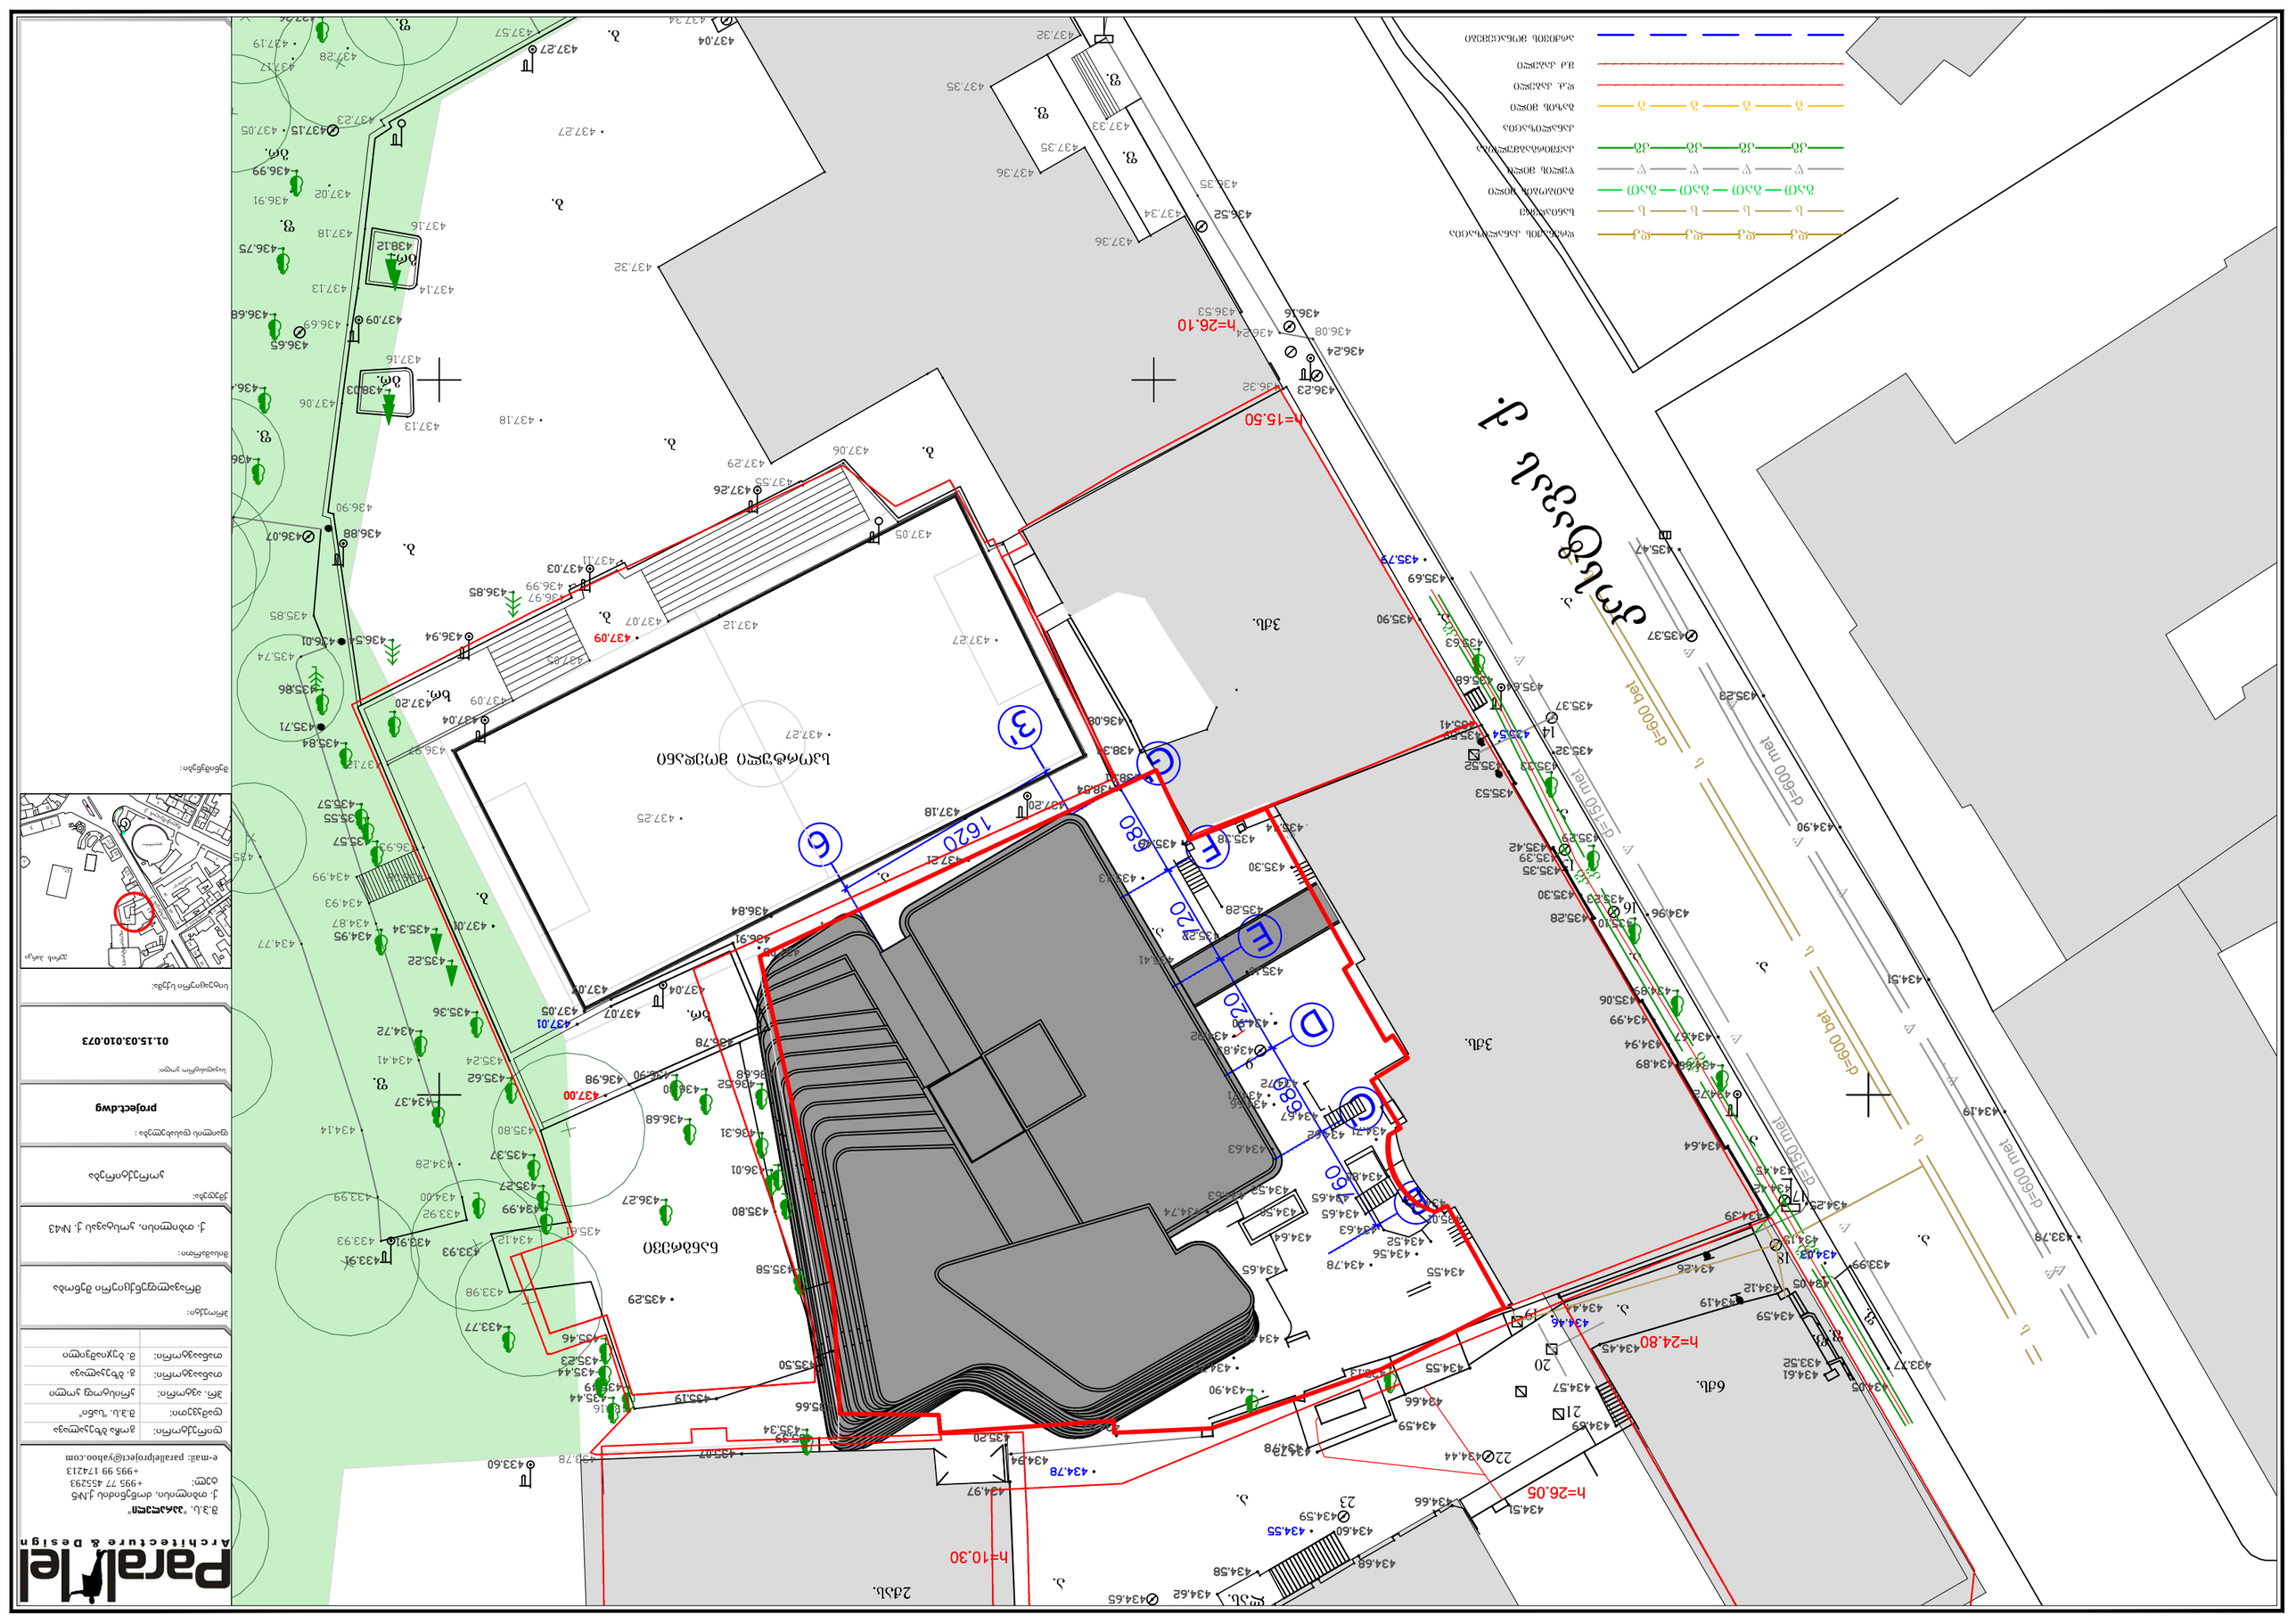

Parallel
Architecture & Design
+995 99 174213
+995 77 455293
e-mail: parallelproject@yahoo.com
