გენგეგმა მ. 1 - 500

სიმაღლის განსაზღვრის პროექტი, კორექტირებული

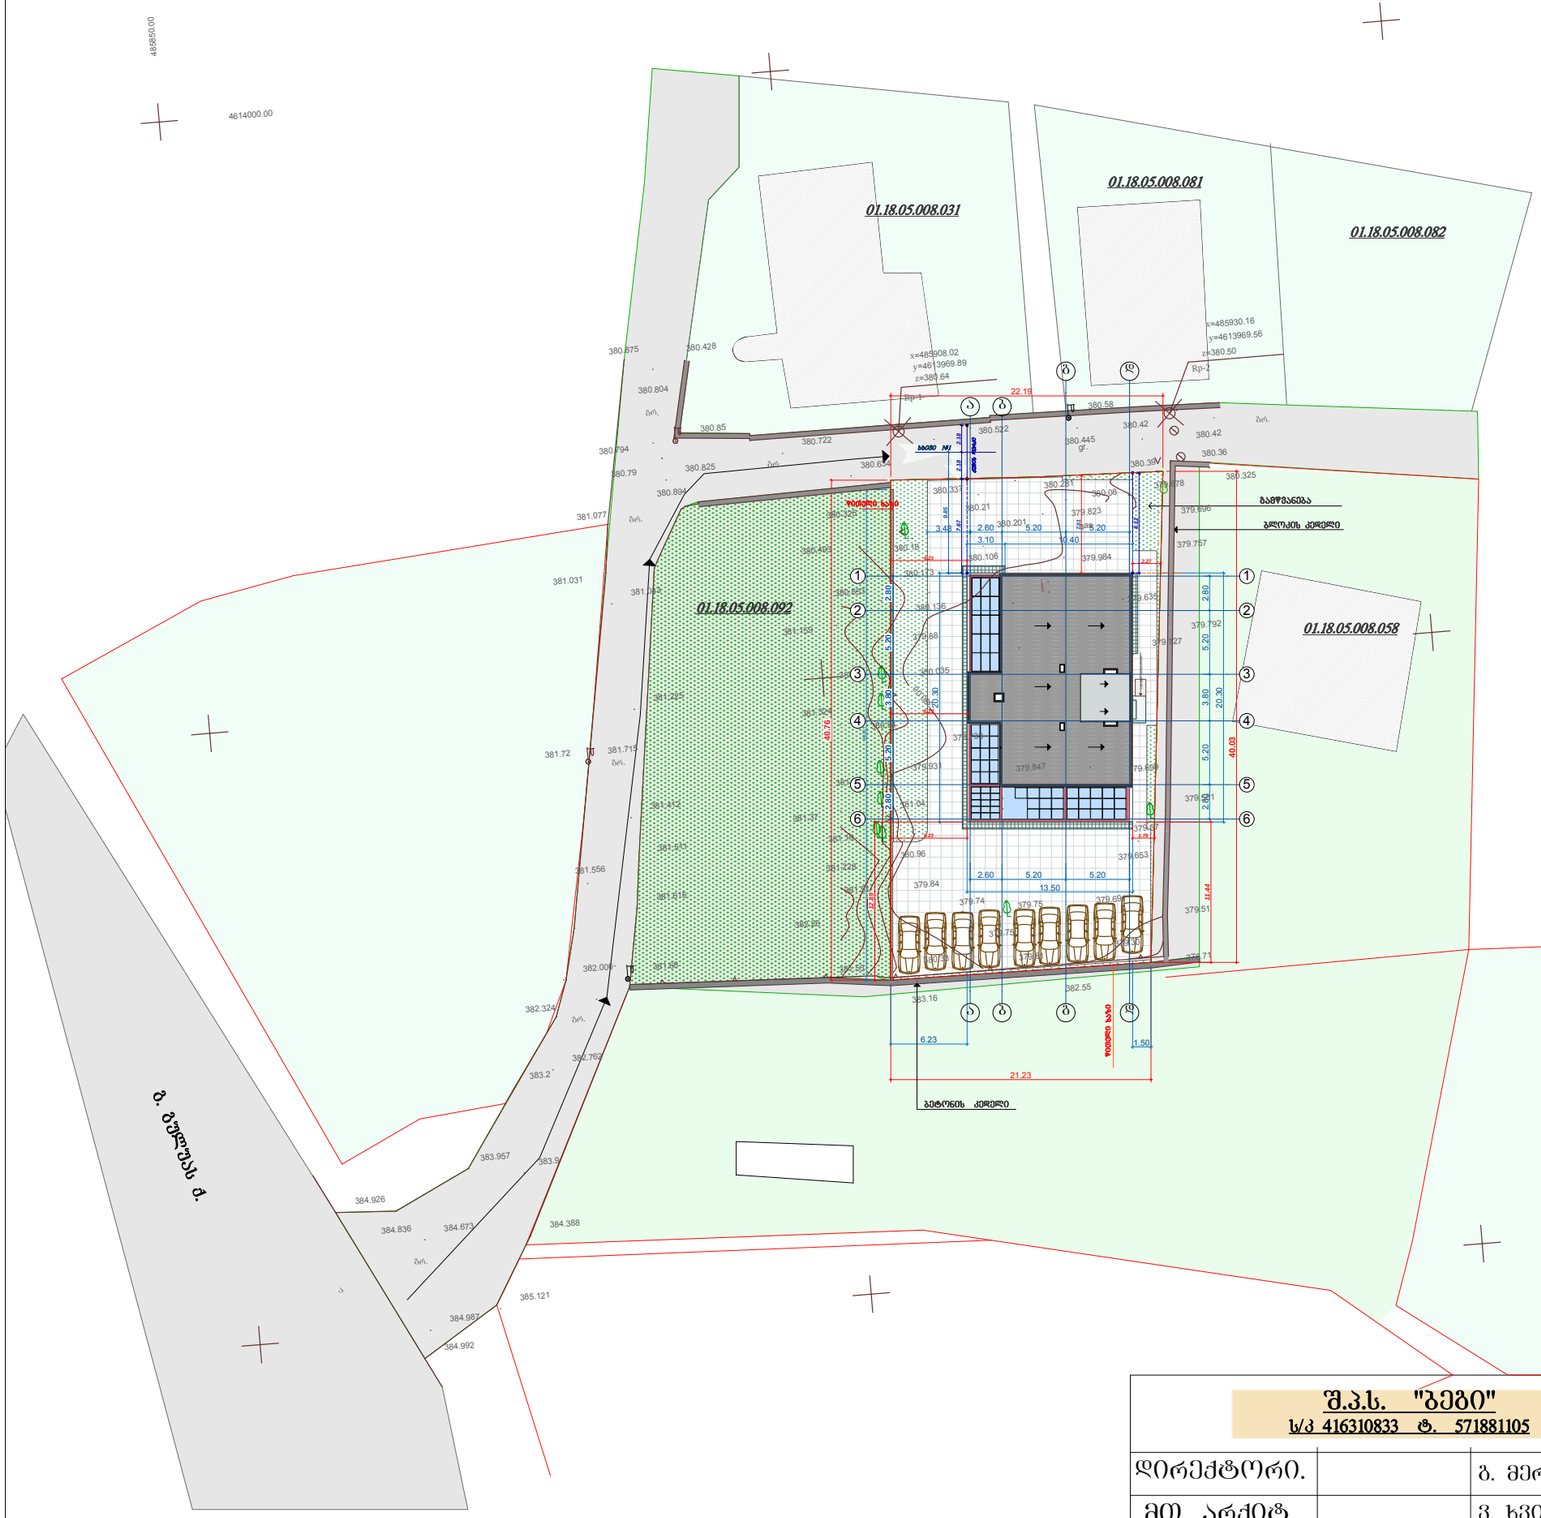

განმარტებითი ბარათი

მოცემულ ნახაზებში ფასადებზე მოცემულია სიმაღლის განმსაზღვრელი სხივები, დადგენილი ფორმულის მიხედვით L=0.4H ფასადის გვერდით მონიშნული ლაქა აღნიშნავს, თუ რომელ ნაწილში გადის კონკრეტული მოცემული სხივი. შენობის კონფიგურაცია ერთგვაროვანია (ოთხკუთხედი) ერთი სიბრტყეა ქუჩის იმ ნაწილში, რომელზედაც ამოქმედებულია აღნიშნული ფორმულა. რადგან ფასადის იმ მხარეს (ა-დ ღერძზე) მომიჯნავე ნაგებობა არაა პარალელური და გზაც არაერთგვაროვანია, მოცემულია სხივის ორი ვარიანტი, ფასადის კიდეებიდან გზის ღერძამდე.

შ.პ.ს. "გეგი" ს/კ 416310833 ტ. 571881105			ქ. თბილისში, გულიას ქუჩის მიმდებარედ, დიდი ხეივნის ქ. 19-ში, (01.18.05.008.084) დაბალი ინტენსივობის მრავალბინიანი საცხოვრებელი სახლის პროექტი					
დირექტორი.		გ. მერაბიშვილი	არქიტექტურული ნაწილი	2014 წელი	სტადია	წრფივობა	რაოდენობა	მასშტაბი
მთ. არქიტ.		ვ. ხვიჩია	გენგეგმა მ. 1 - 500 სიმაღლის განსაზღვრის პროექტი	დაკვეთა№				
შემსრულა		ვ. ხვიჩია		1 / 2014 წ.	მ.პ.	ა-1	21	500

ფასადი 1 - 6 ღერძებზე მ. 1- 100
სიმაღლის განსაზღვრის პროექტი, კორექტირებული

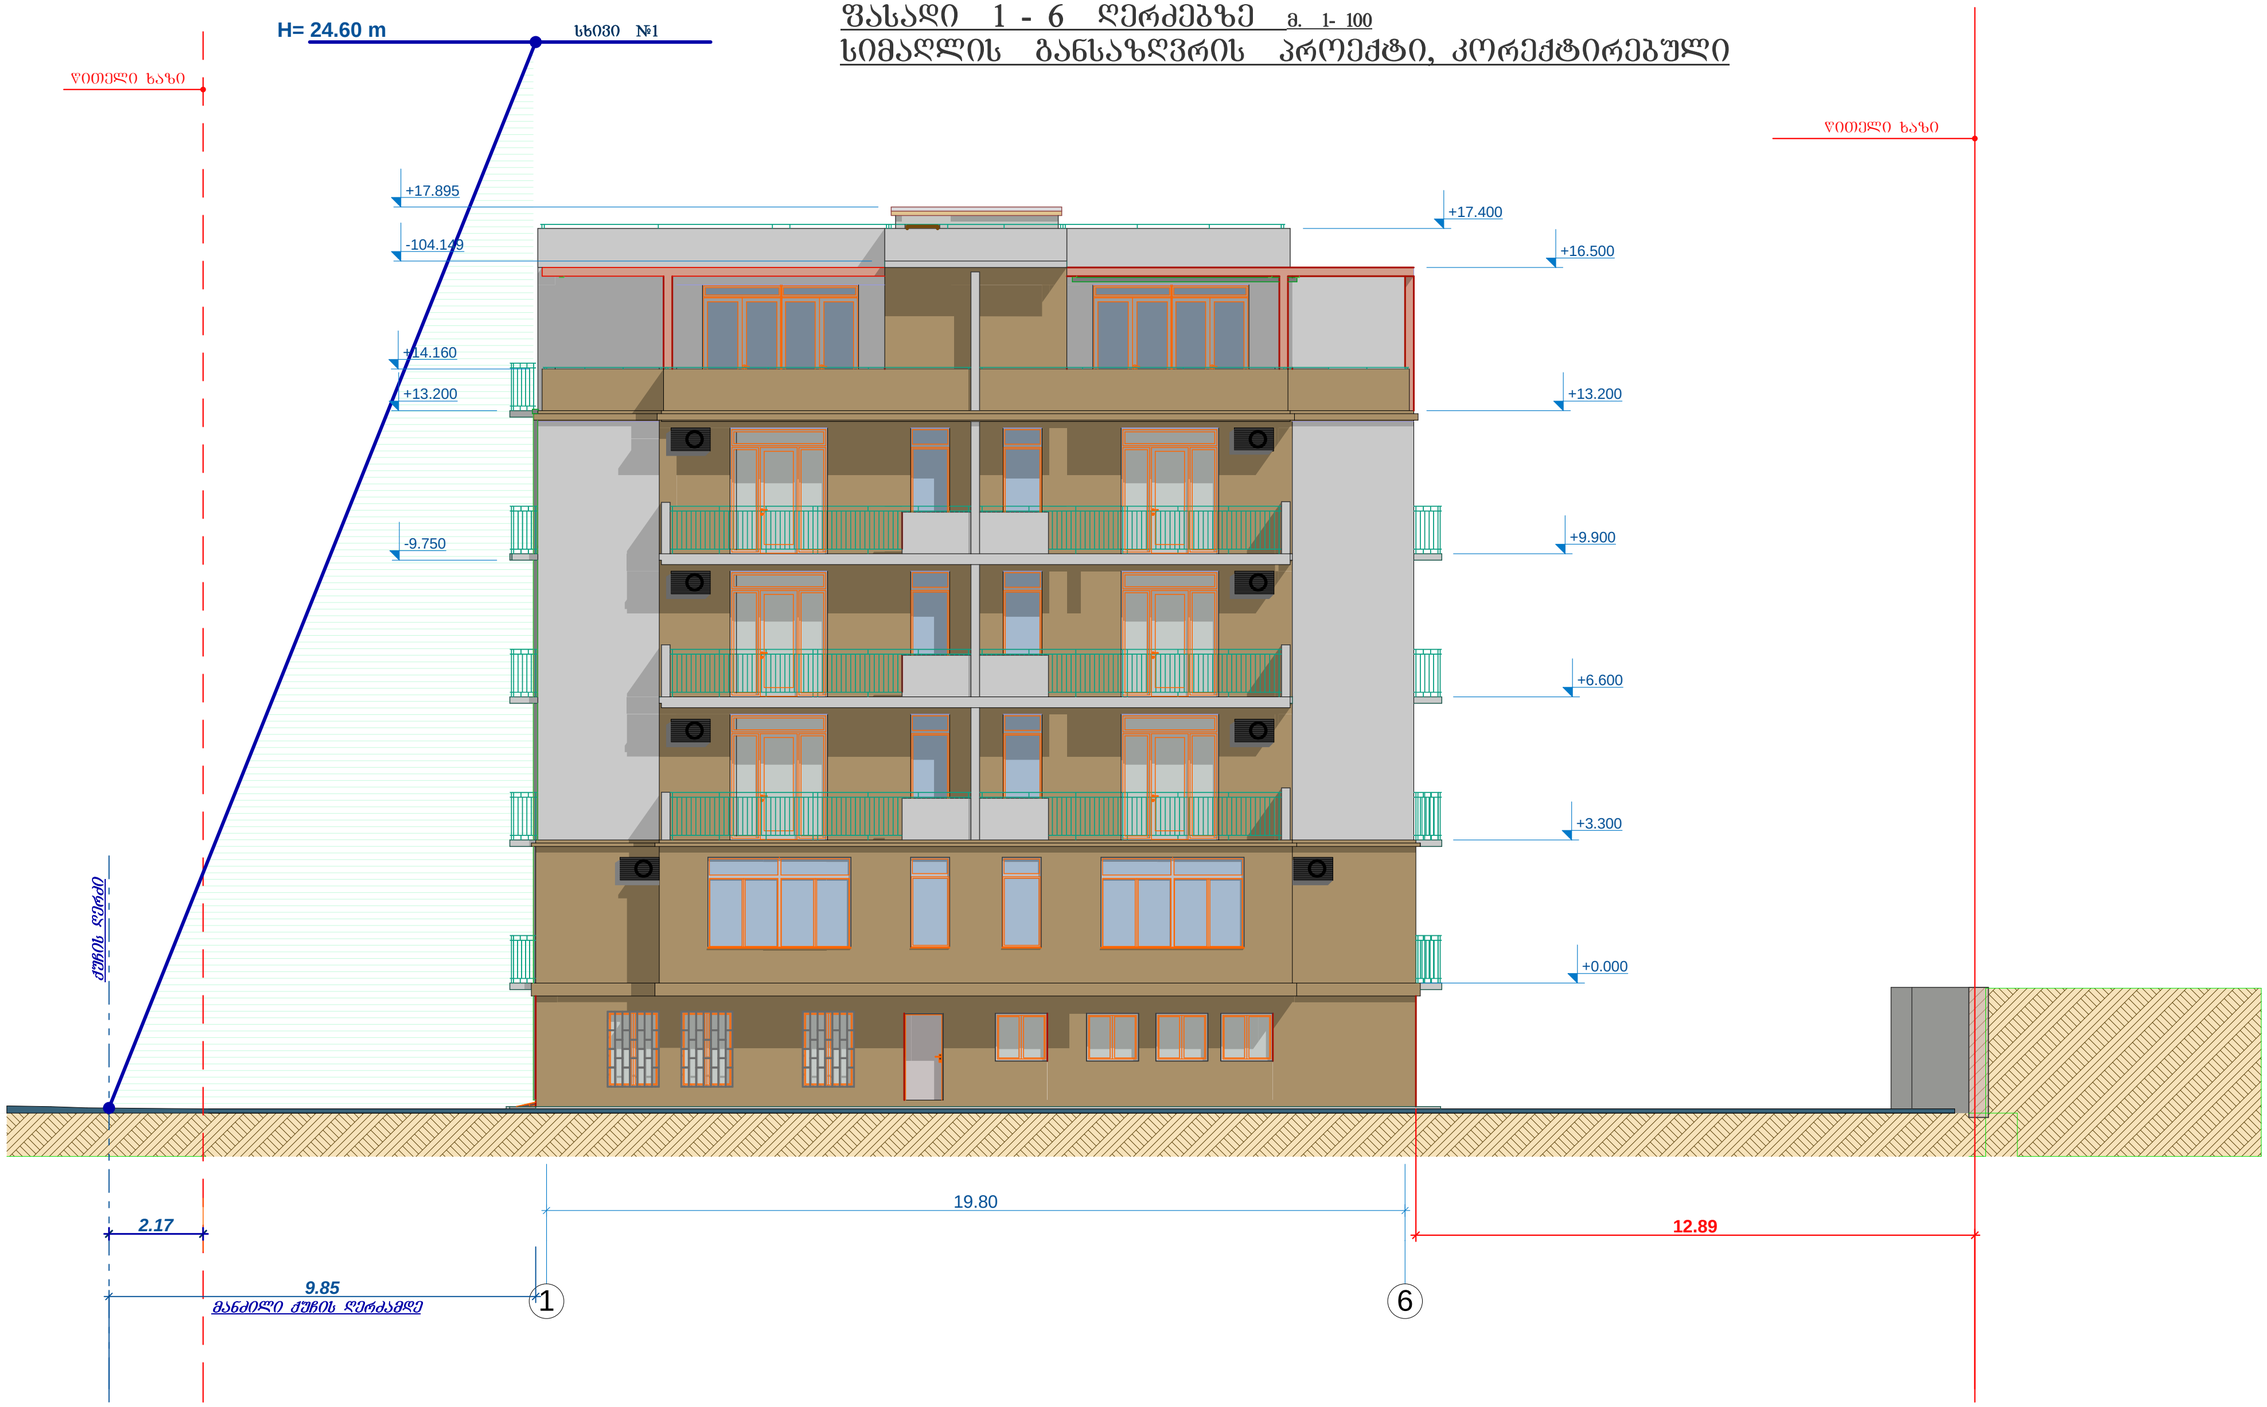

შ.პ.ს. "ბეგი" ს/კ 416310833 ტ. 571881105			ქ. თბილისში, ბულიას ქუჩის მიმდებარედ, დიდი ხეივნის ქ. 19-ში, (01.18.05.008.084) დაბალი ინტენსივობის მრავალბინიანი საცხოვრებელი სახლის კორექტირებული პროექტი
დირექტორი		ბ. მერაბიშვილი	
მთ. არქიტ.		ვ. ხვინია	არქიტექტურული ნაწილი
შეასრულა		ვ. ხვინია	სიმაღლის განსაზღვრის პროექტი
			2014 წელი; სტადია: დაკვეთა №1; 1 / 2014 წ.; ფორმატი: მ.ა; მასშტაბი: ა-17; რაოდენობა: 21