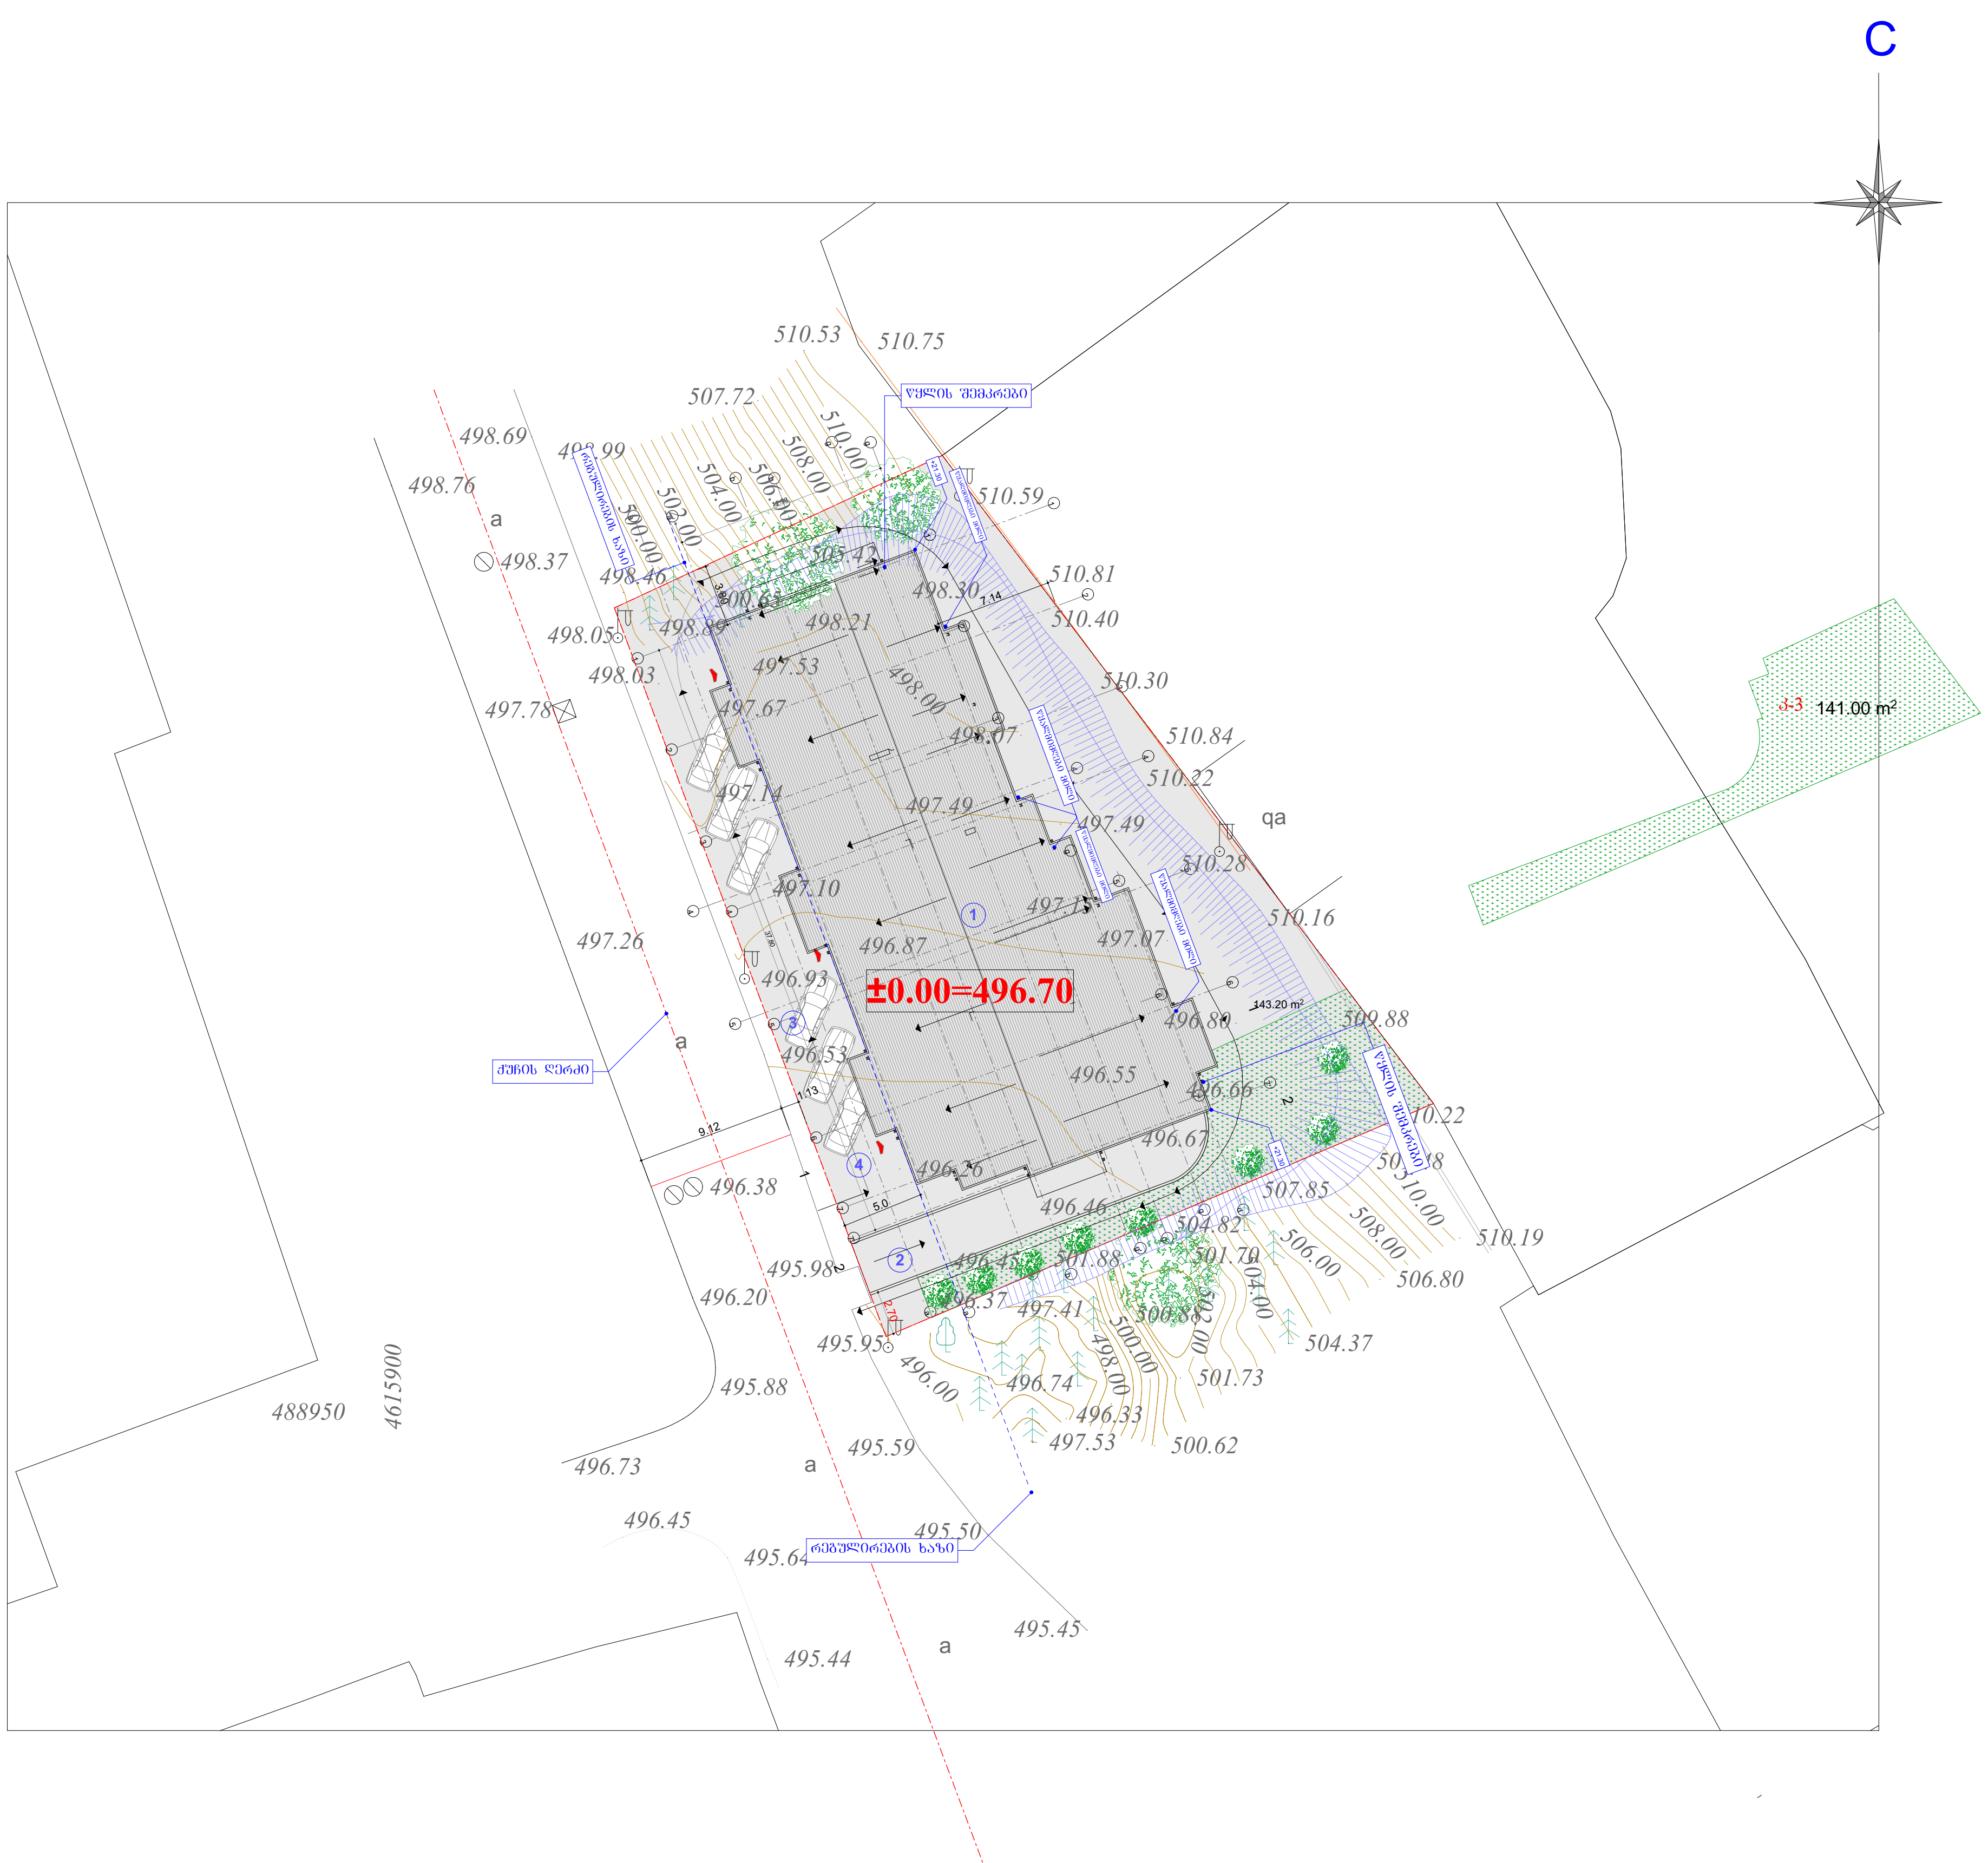


ფორმატი ა-3	თბილისი 2014 წ.	
	დაკვეთა №	

ექსპლიკაცია:

პირობითი ნიშნები

ტერიტორიის წითელი ხაზი

შენიშვნები:

0.00=478.20

დამკვეთი: ტარიელ ბაბაჯანაშვილი	
შეთანხმებულია დამკვეთთან	ხელმოწერა

პროექტის სახელწოდება

ქ.თბილისი , ქუჩა ჯავახეთი,ნაკვეთი 12/026, შ.პ.ს "შოანდე"-ს საკუთრებაში მყოფ მიწის ნაკვეთზე მრავალფუნქციური კომპლექსი (კომერციული და საცხოვრებელი).

ი/მ - ბადრი სექანია
საიდენტიფიკაციო კოდი: 01012010642
ტელ: 5 93 58 22 45

თანამდებობა	გვარი	ხელმოწერა	თარიღი
არქიტექტორი	ბ.სექანია		
კონსტრუქტორი	ი.კეშელიშვილი		

მასშტაბი	1:200	გენგეგმა
თარიღი		
სტადია	ფურცლები	ფურცელი
არქიტექტურული ნაწილი	12	ა-03