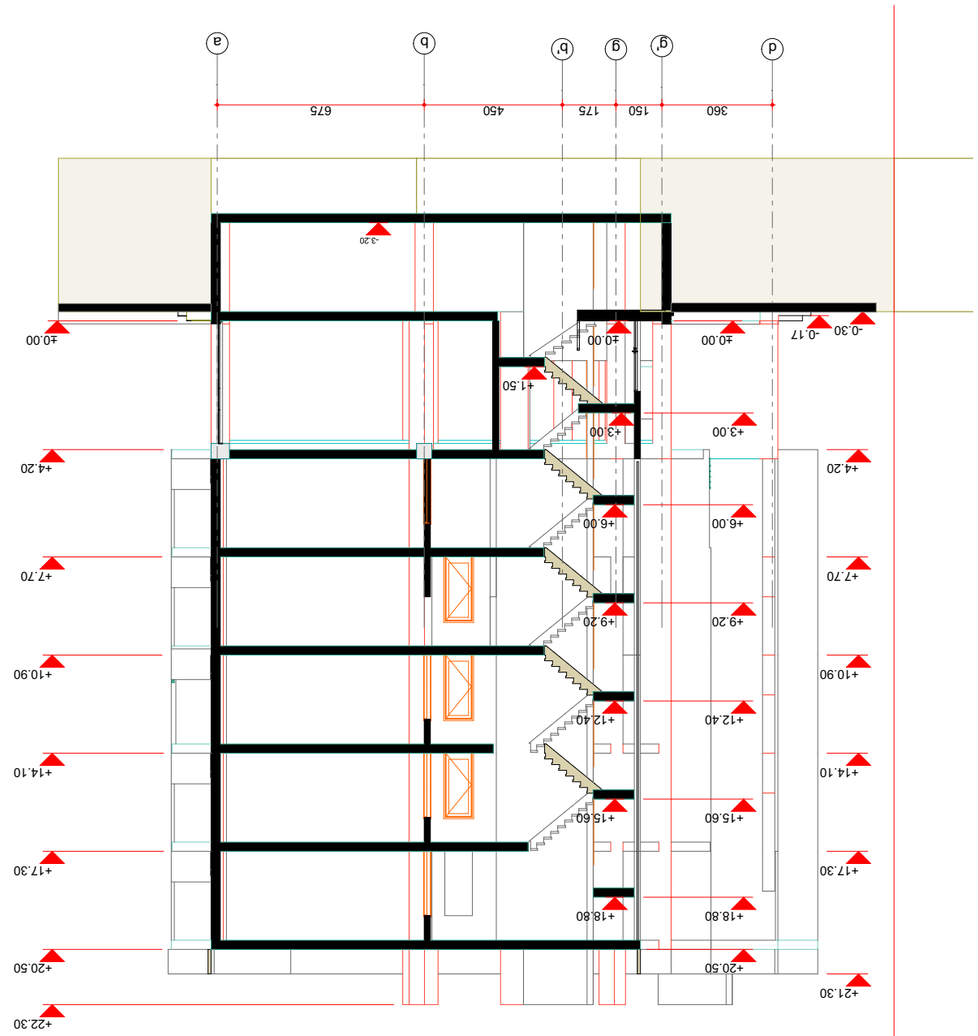
a
b
b'
g
g'
d
675
450
175
150
360
-3.20
±0.00
-0.17
-0.30
+1.50
+3.00
+4.20
+6.00
+7.70
+9.20
+10.90
+12.40
+14.10
+15.60
+17.30
+18.80
+20.50
+21.30
+22.30

ზომა	1:200

S-02

Building Section

1:200

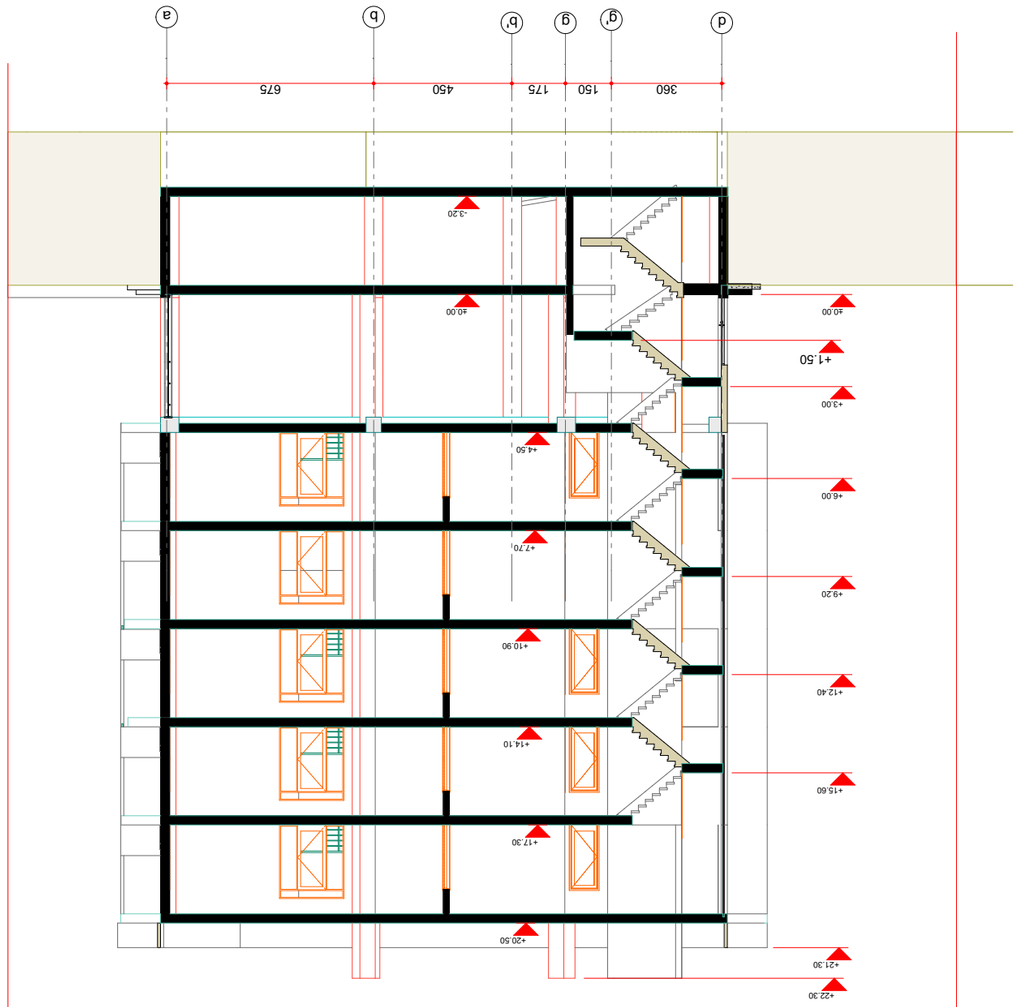

ტიპიური სართულის გეგმა			
მასშტაბი	1:200		
ნახატის ნომერი			
პროექტის ხელმძღვანელი	ნ. ცისკარიშვილი		
არქიტექტორი	ა.ქარდავა		
ინჟინერ-კონსტრუქტორი	ი.ჯაფარიძე		

S-03

Building Section

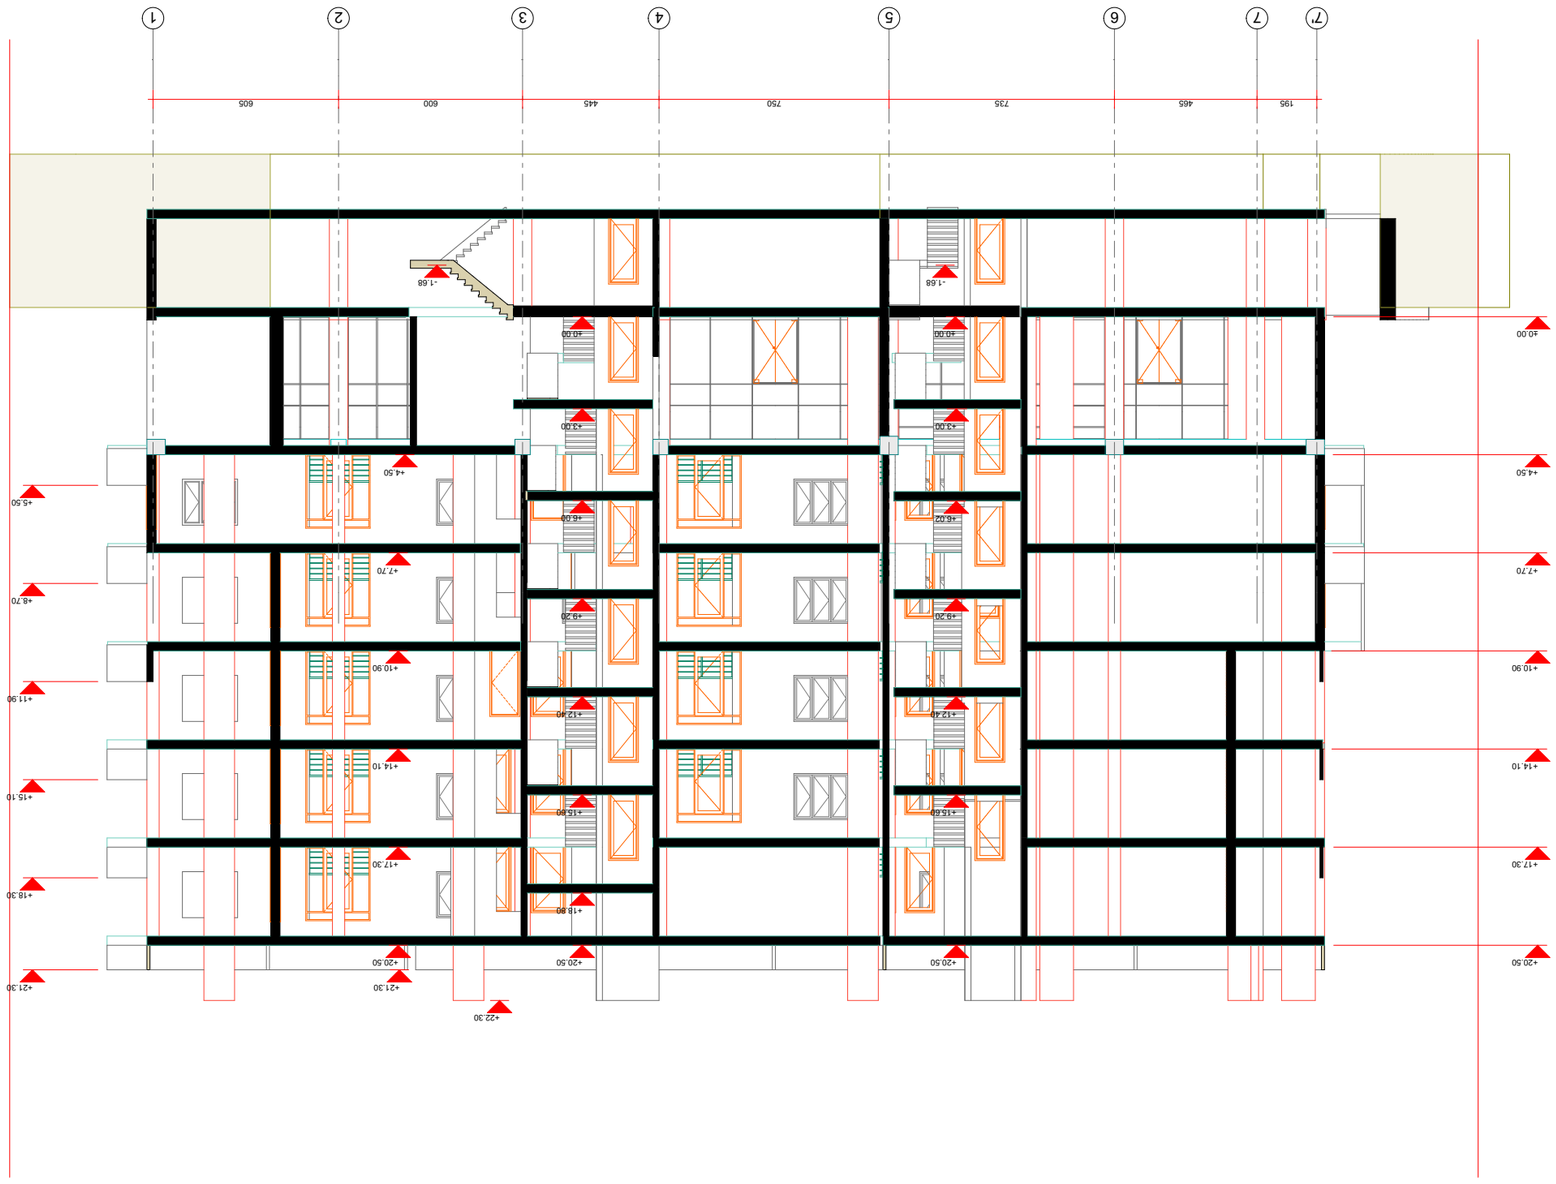



























