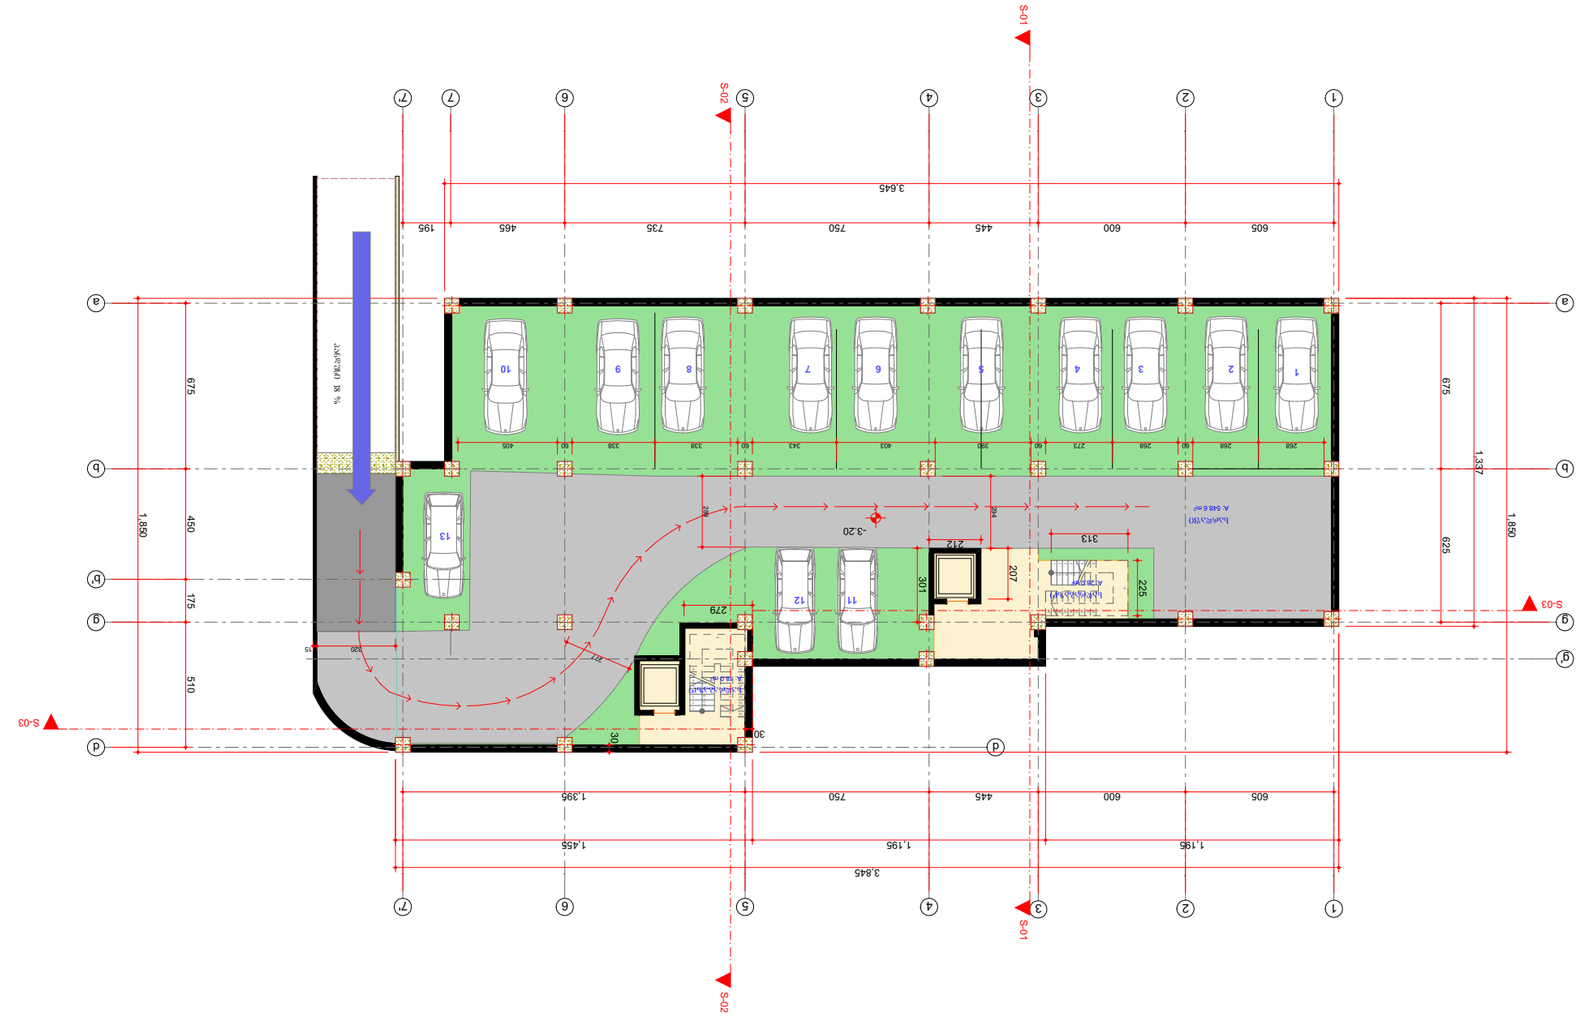

ზომა A3	
მასშტაბი 1:200	
ნახაზის დასახელება	
ნახაზის -3.20 დონის ნაწილობრივი გეგმა	
ნახაზის ნომერი	ა-03
ფურცლების რაოდენობა	12
ფურცლის ნომერი	3








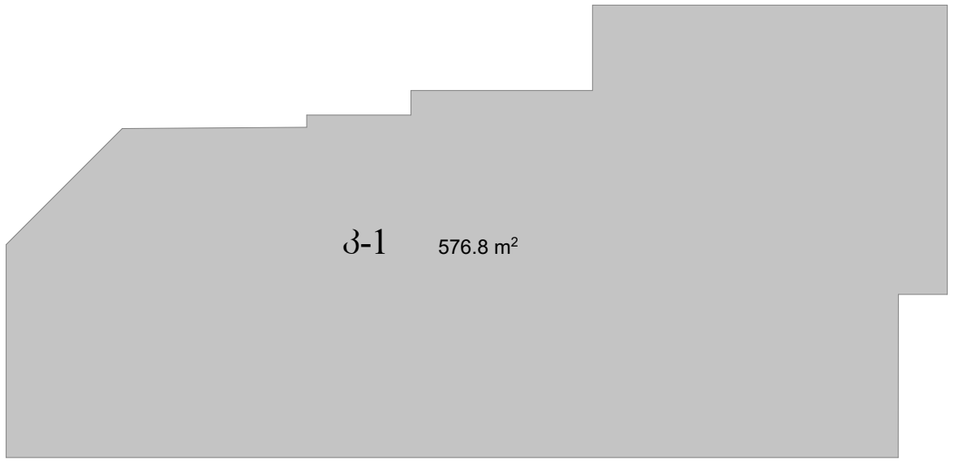

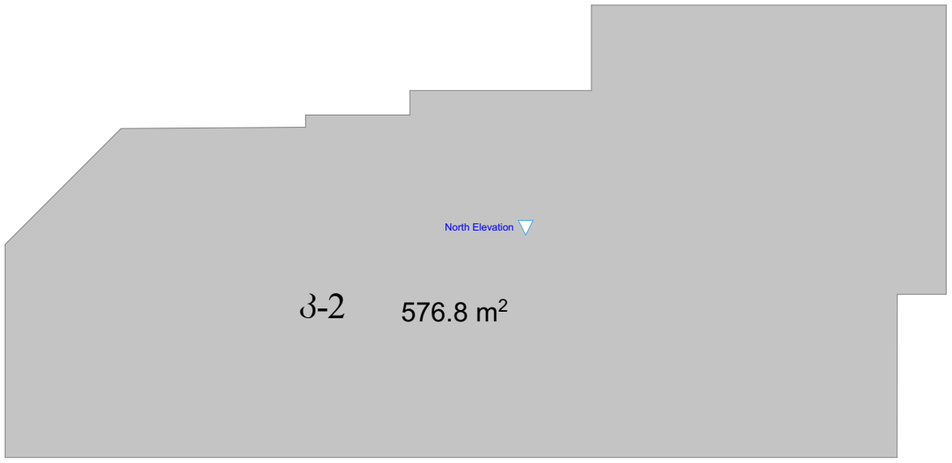

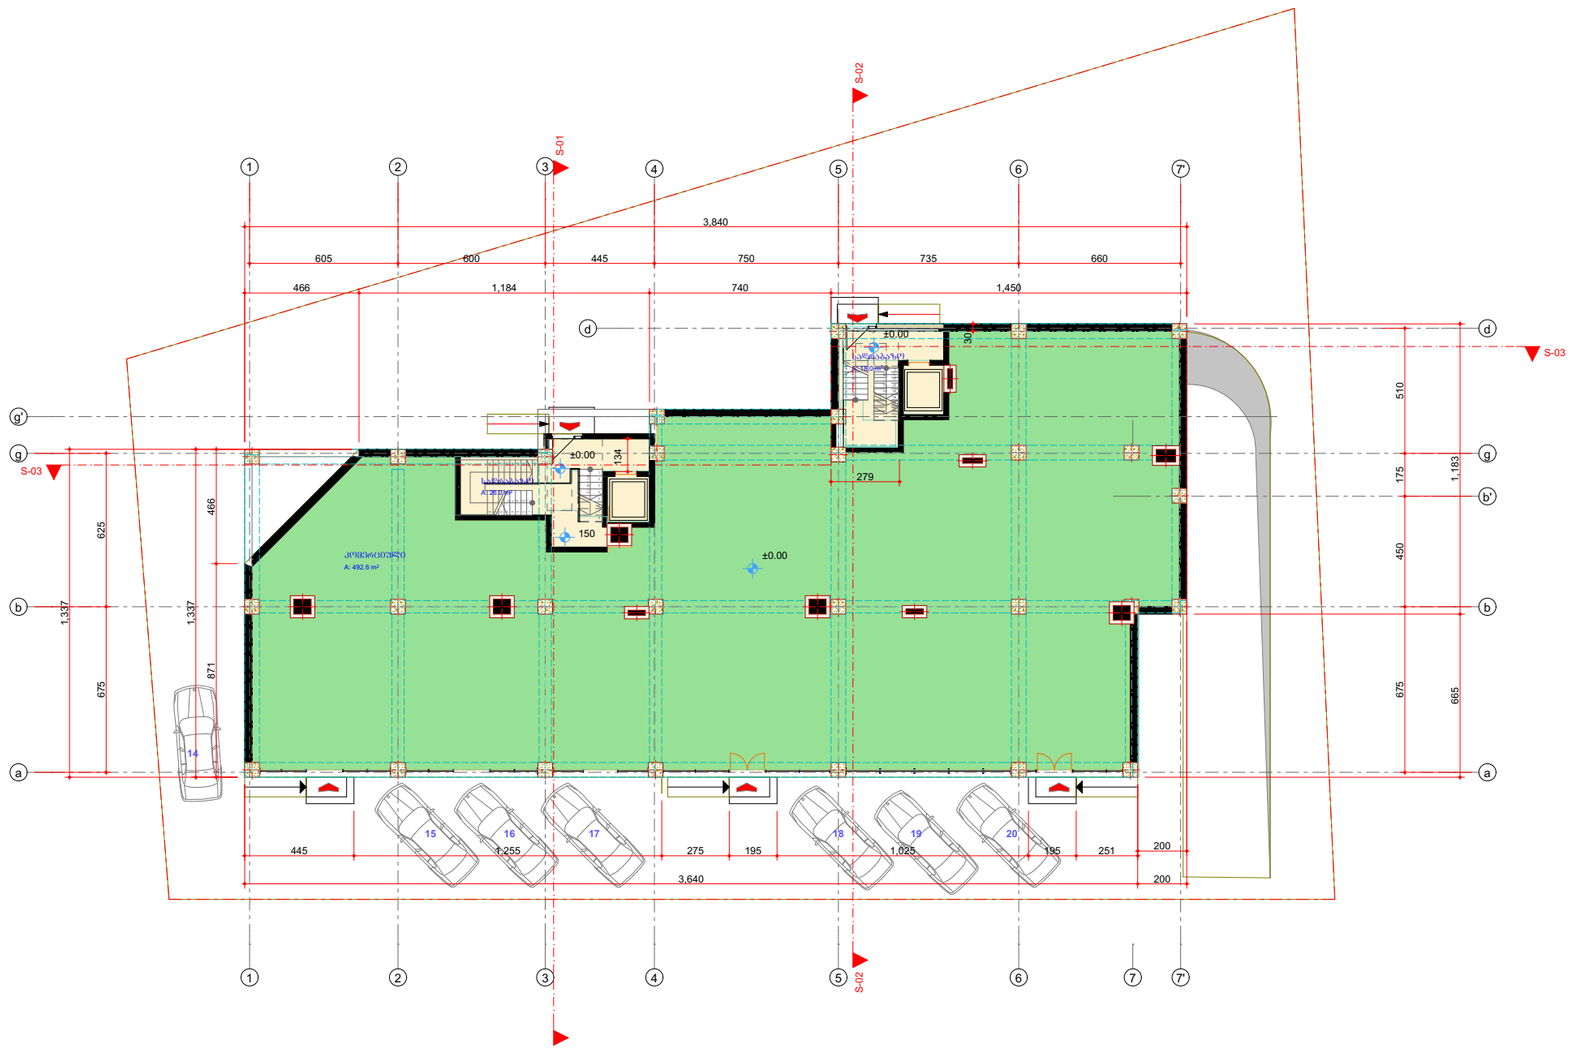

ფორმატი ა-3	თბილისი 2014 წ.		
	დაკვეთა №		

ექსპლიკაცია:

კომერციული ფართი 492.6 კვ/მ

ლიფტი კიბის შ%რ. ფართი 44.0 კვ/მ

პირობითი ნიშნები

ტერიტორიის წითელი ხაზი

შენიშვნები:

0.00=478.20

დამკვეთი: ტარიელ ბაბაჯანიშვილი	
შეთანხმებულია დამკვეთთან	ხელმოწერა

პროექტის სახელწოდება

ქ.თბილისი , ძველი ჯავახეთი,ნაკვეთი 12/026, შ.პ.ს "მოანდეტ-ს საკუთრებაში მყოფ მიწის ნაკვეთზე მრავალფუნქციური კომპლექსი (კომერციული და საცხოვრებელი).

ი/მ - ბაღრი სეძანია
საიდენტიფიკაციო კოდი:
01012010642
ტელ: 5 93 58 22 45

თანამდებობა	გვარი	ხელმოწერა	თარიღი
არქიტექტორი	ბსეძანია		
კონსტრუქტორი	ი.კვლიშვილი		

მასშტაბი	1:200	სართული 0.00 ნიშნულზე
თარიღი		

ხტაღია	ფურცლები	ფურცელი
არქიტექტურული ნაწილი	12	ა-03

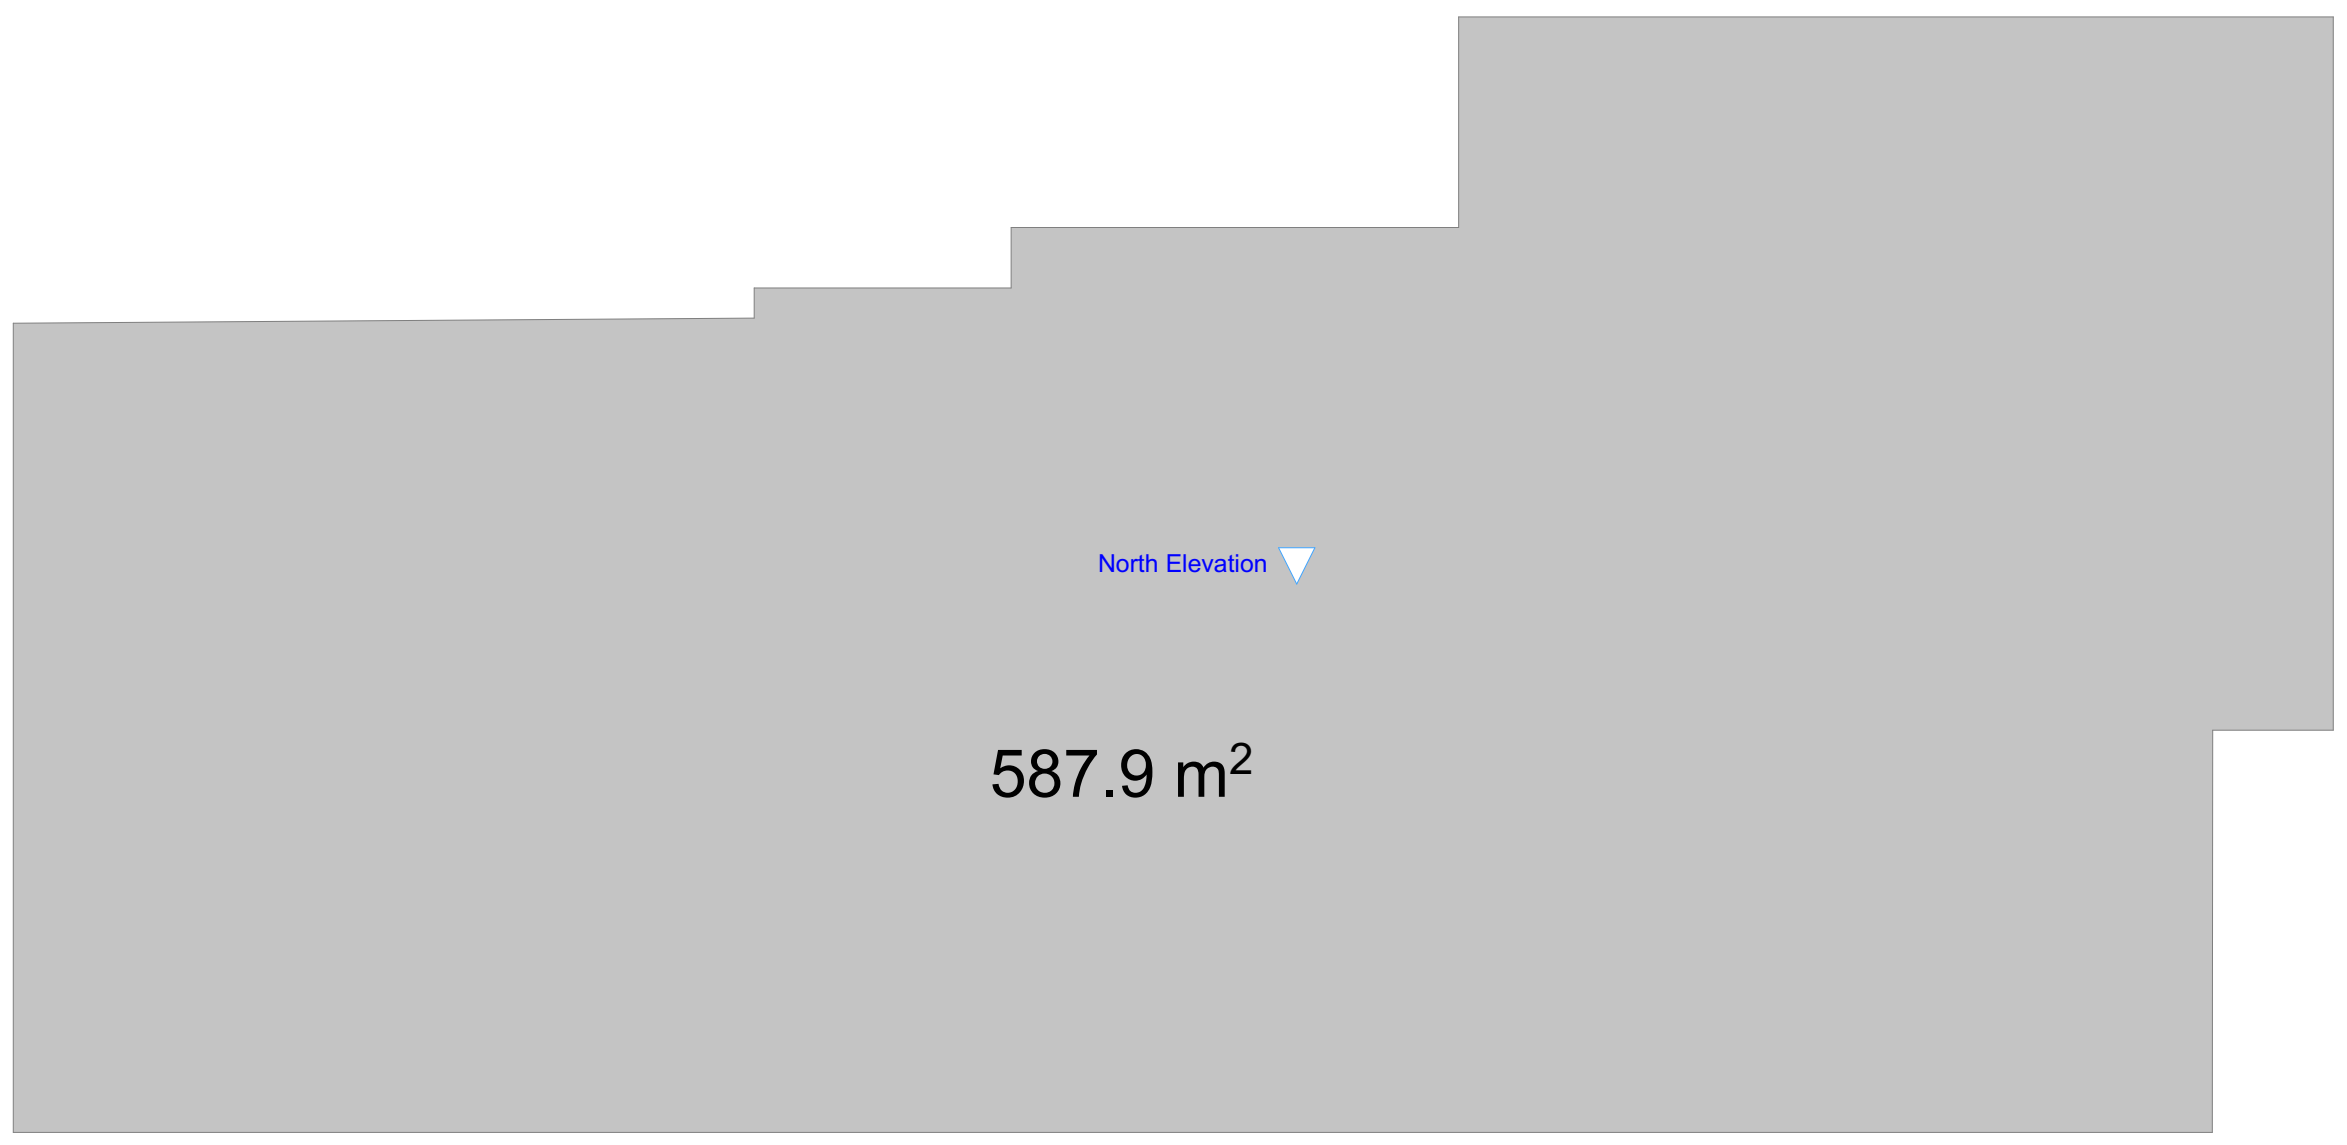

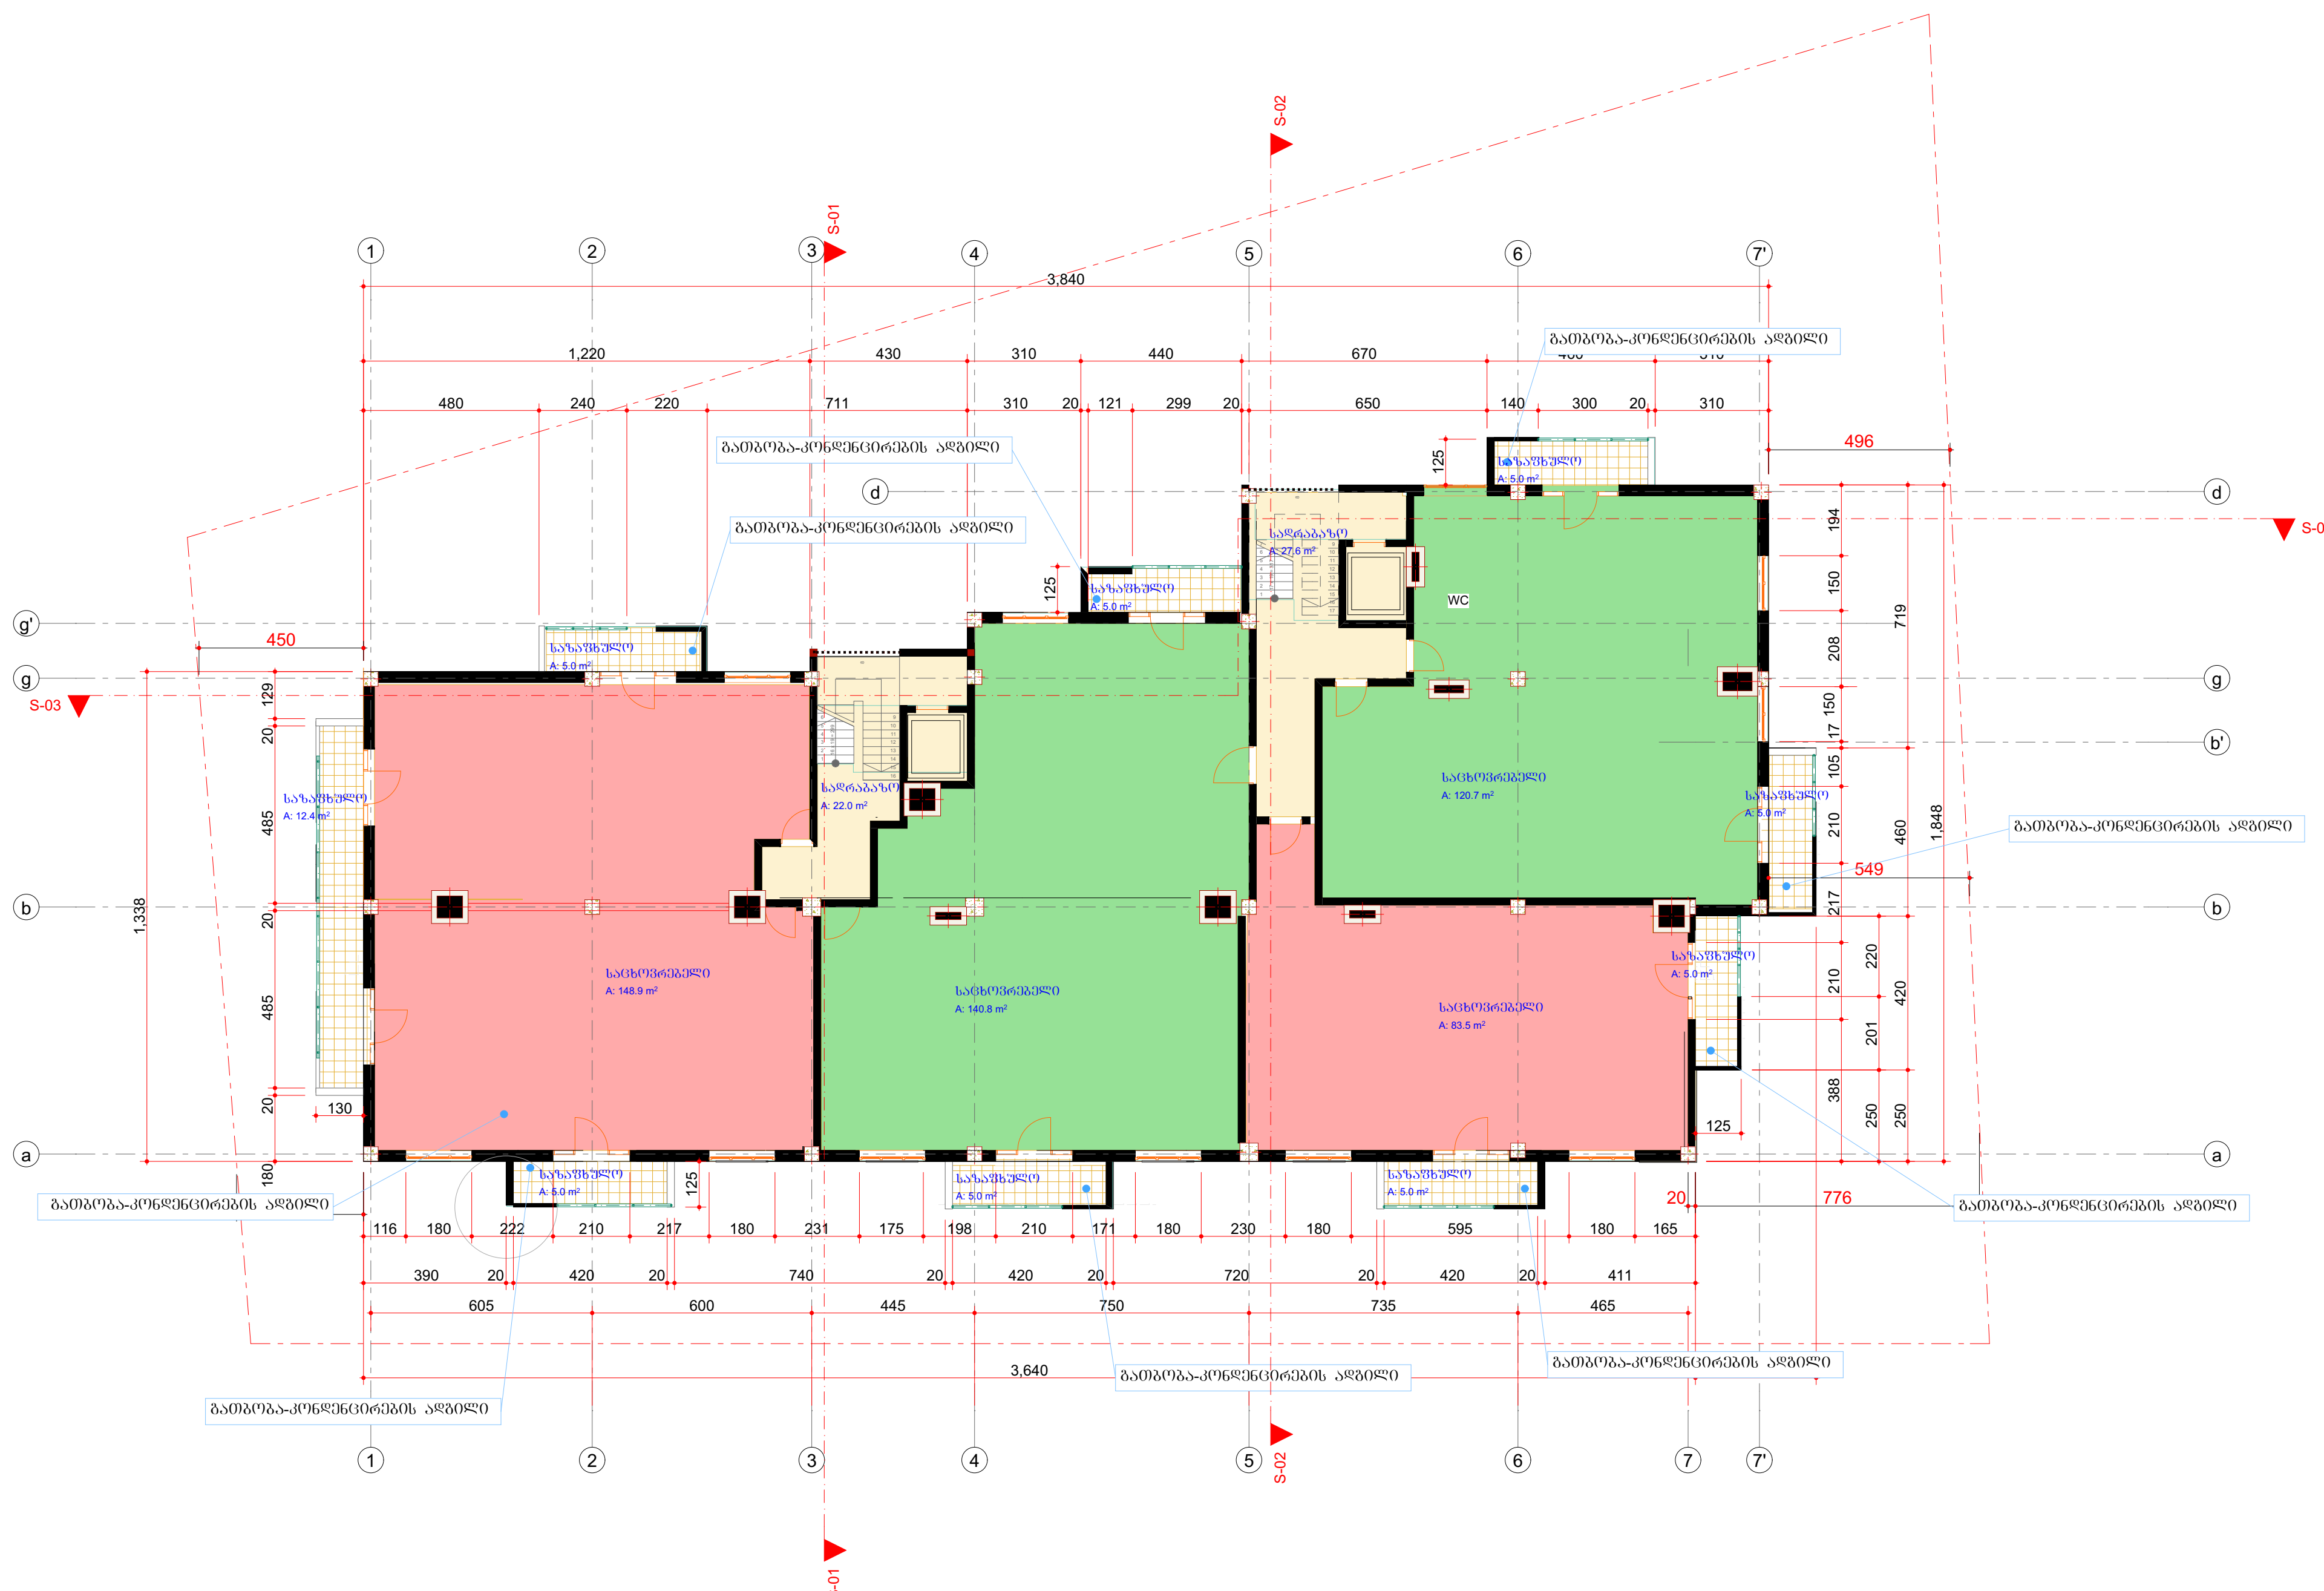

ფორმატი ა-3	თბილისი 2014 წ.		
	დაკვეთა №		

ექსპლიკაცია:

საცხოვრებელი ფართი 493.9 კვ/მ

საზაფხულო ფართი 52 კვ/მ

ლიფტი კიბის უჯრ. ფართი 49.6 კვ/მ

პირობითი ნიშნები

ტერიტორიის წითელი ხაზი

შენიშვნები:

0.00=478.20

დამკვეთი: ტარიელ ბაბაჯანაშვილი	
შეთანხმებულია დამკვეთთან	ხელმოწერა

პროექტის სახელწოდება

ქ.თბილისი , ქუჩა ჯავახეთი,ნაკვეთი 12/026, შ.პ.ს "შოანდე"-ს საკუთრებაში მყოფ მიწის ნაკვეთზე მრავალფუნქციური კომპლექსი (კომერციული და საცხოვრებელი).

ი/მ - ბადრი სექანია
საიდენტიფიკაციო კოდი: 01012010642
ტელ: 5 93 58 22 45

თანამდებობა	გვარი	ხელმოწერა	თარიღი
არქიტექტორი	ბ.სექანია		
კონსტრუქტორი	ი.კევლიშვილი		

მასშტაბი	1:200	სართული 0.00 ნიშნულზე
თარიღი		
სტადია	ფურცლები	ფურცელი
არქიტექტურული ნაწილი	12	ა-03




















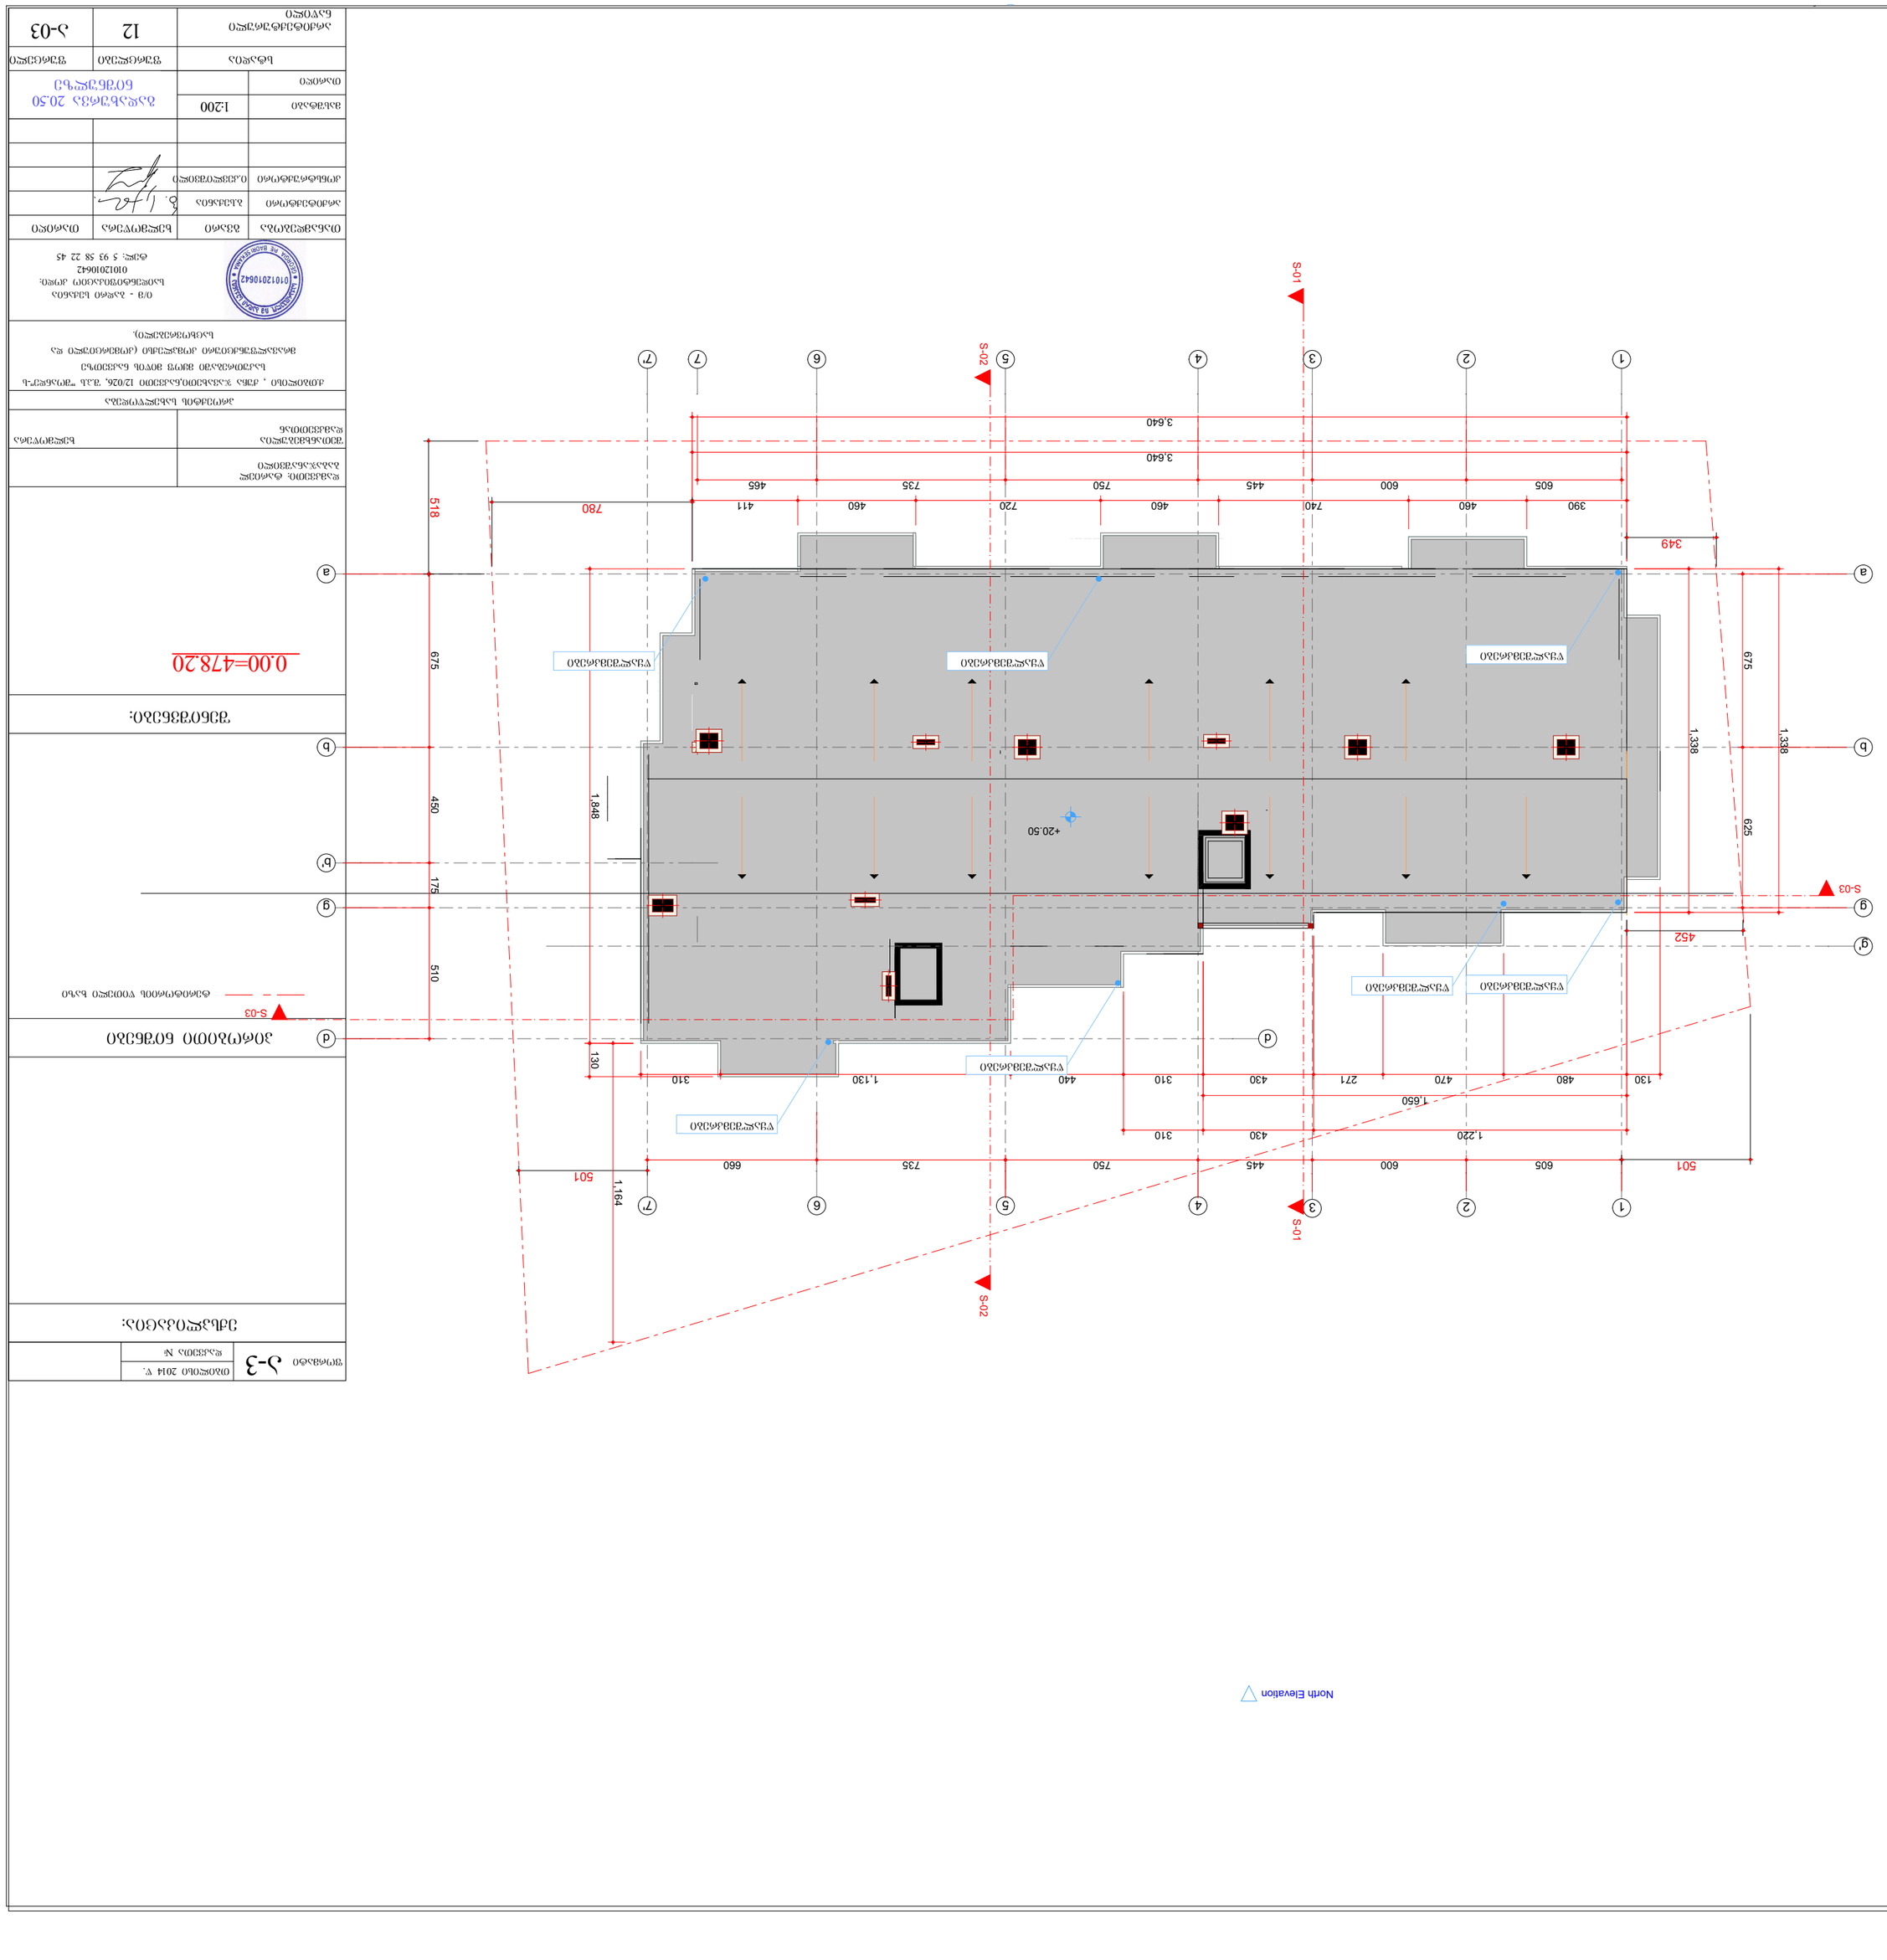

