


ქ.თბილისში, რუსთაველის №37-ში მდებარე აუტანური მემკვიდრეობის უძრავი
ძეგლის რეაბილიტაციის პროექტი

II ეტაპი - ესაიზური პროექტი

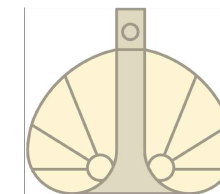


ქ.თბილისში, რუსთაველის №37-ში მდებარე ხელტაშული მემკვიდრეობის უძრავი ძეგლის რეაბილიტაციის პროექტი

II ეტაპი - ესპიზური პროექტი

დირექტორი		ი.სალუკვაძე
პრ. მენეჯერი		მ.სულაბერიძე
მთ.არქიტექტორი		მ.სულაბერიძე
სავრთავო ჯგუფი		მ.მახურაძე
		მ.მახურაძე
		თ.ხლოხვაშვილი

ფურცლების ჩამონათვალი

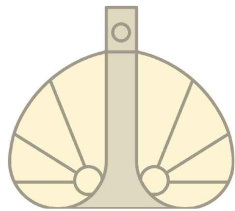


ქ.თბილისი. რუსთაველის N37-ში მდებარე კულტურული მემკვიდრეობის უძრავი ძეგლის რეაბილიტაციის პროექტი II ეტაპი - ესკიზური პროექტი		
ფურცლების ჩამონათვალი		
N	ფაილის დასახელება	მასშტაბი
A-000		
1	თავფურცელი	
2	სატიტულო	
3	ფურცლების ჩამონათვალი	
4	ფართების ჩამონათვალი	
5	სიტუაციური გეგმა	
6	სიტუაციური გეგმა	1:500
7	ტოპოგრაფიული გეგმა	1:750
8	გენგეგმა	1:500
A-100 არქიტექტურული გეგმები (ესკიზი)		
1	-II სარდაფის სართულის გეგმა	1:250
2	-I სარდაფის სართულის გეგმა	1:250
3	I სარდაფის სართულის გეგმა	1:250
4	II სარდაფის სართულის გეგმა	1:250
5	III სარდაფის სართულის გეგმა	1:250
6	IV სართულის გეგმა	1:250
7	V სართულის გეგმა	1:250
8	სახურავის გეგმა	1:250
A-200 ჭრილი		
1	ჭრილი 1-1; ჭრილი 2-2; ჭრილი 3-3; ჭრილი 3'-3'	1:250
2	ჭრილი 4-4; ჭრილი 5-5	1:250
3	ჭრილი 6-6; ჭრილი 7-7	1:250
4	ჭრილი 8-8; ჭრილი 9-9; ჭრილი 10-10	1:250

A-300 ფასადი		
1	ფასადი ღერძებში 38-24 ღერძებს შორის (ჯავახიშვილის ქუჩის მხრიდან)	1:150
2	ფასადი ღერძებში 22-1 ღერძებს შორის (რუსთაველის ქუჩის მხრიდან)	1:250
3	ფასადი ღერძებში A-D ღერძებს შორის (რუსთაველის ქუჩის მხრიდან)	1:150
4	ფასადი ღერძებში 1-20 ღერძებს შორის (შიგა ეზოს მხრიდან)	1:250
5	ფასადი ღერძებში 26-38 ღერძებს შორის (შიგა ეზოს მხრიდან)	1:150
6	ფასადი ღერძებში D-A ღერძებს შორის (რესპუბლიკის მოედნის მხრიდან)	1:150
A-900 ვიზუალიზაცია		
1	არსებული მდგომარეობა - საპროექტო გადაწყვეტა (რუსთაველის ქუჩის მხრიდან)	
2	არსებული მდგომარეობა - საპროექტო გადაწყვეტა (შიგა ეზოს მხრიდან)	
3	არსებული მდგომარეობა - საპროექტო გადაწყვეტა (შიგა ეზოს მხრიდან)	
4	არსებული მდგომარეობა - საპროექტო გადაწყვეტა (შიგა ეზოს მხრიდან)	
5	არსებული მდგომარეობა - საპროექტო გადაწყვეტა (შიგა ეზოს მხრიდან)	
6	არსებული მდგომარეობა - საპროექტო გადაწყვეტა	
7	არსებული მდგომარეობა - საპროექტო გადაწყვეტა	
8	არსებული მდგომარეობა - საპროექტო გადაწყვეტა	





ქ.თბილისში, რუსთაველის №37-ში მდებარე
ჯალბურული მემკვიდრეობის უძრავი ძეგლის
რეაბილიტაციის პროექტი

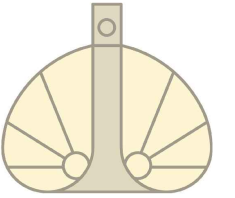

-II სართული	230 კვ.მ.	ცირკულაცია და საერთო სარგებლობის ფართობი	445 კვ.მ.	მუზეუმი / გალერეა / სადგუმტაციო	480 კვ.მ.	დამხმარე და ტექნიკური ფართობი BOH
-I სართული	520 კვ.მ.	ცირკულაცია და საერთო სარგებლობის ფართობი	1140 კვ.მ.	კომერციული ფართობი	450 კვ.მ.	წვეულებათა დარბაზი
	1030 კვ.მ.	ავტოსადგომი -1 სართ. ღონეზე	730 კვ.მ.	დამხმარე და ტექნიკური ფართობი BOH		სადემონტაჟო ნაწილები
I სართული	490 კვ.მ.	ცირკულაცია და საერთო სარგებლობის ფართობი	1690 კვ.მ.	კომერციული ფართობი		სადემონტაჟო ნაწილები 1500 კვ.მ. ახალი ეზო და ტერასა
II სართული	525 კვ.მ.	ცირკულაცია და საერთო სარგებლობის ფართობი	1870 კვ.მ.	კომერციული ფართობი		სადემონტაჟო ნაწილები
III სართული	490 კვ.მ.	ცირკულაცია და საერთო სარგებლობის ფართობი	1990 კვ.მ.	კომერციული ფართობი		სადემონტაჟო ნაწილები
IV სართული	430 კვ.მ.	ცირკულაცია და საერთო სარგებლობის ფართობი	1360 კვ.მ.	კომერციული ფართობი		სადემონტაჟო ნაწილები
	315 კვ.მ.	კაფე	45 კვ.მ.	დამხმარე და ტექნიკური ფართობი BOH		


ჯ ა მ უ რ ი ფ ა რ თ ი:


2685 კვ.მ.	ცირკულაცია და საერთო სარგებლობის ფართობი	8050 კვ.მ.	კომერციული ფართობი	1030 კვ.მ.	ავტოსადგომი -1 სართ. ღონეზე	1255 კვ.მ.	დამხმარე და ტექნიკური ფართობი BOH
445 კვ.მ.	მუზეუმი / გალერეა / სადგუმტაციო	1500 კვ.მ.	ახალი ეზო და ტერასა	450 კვ.მ.	წვეულებათა დარბაზი		სადემონტაჟო ნაწილები

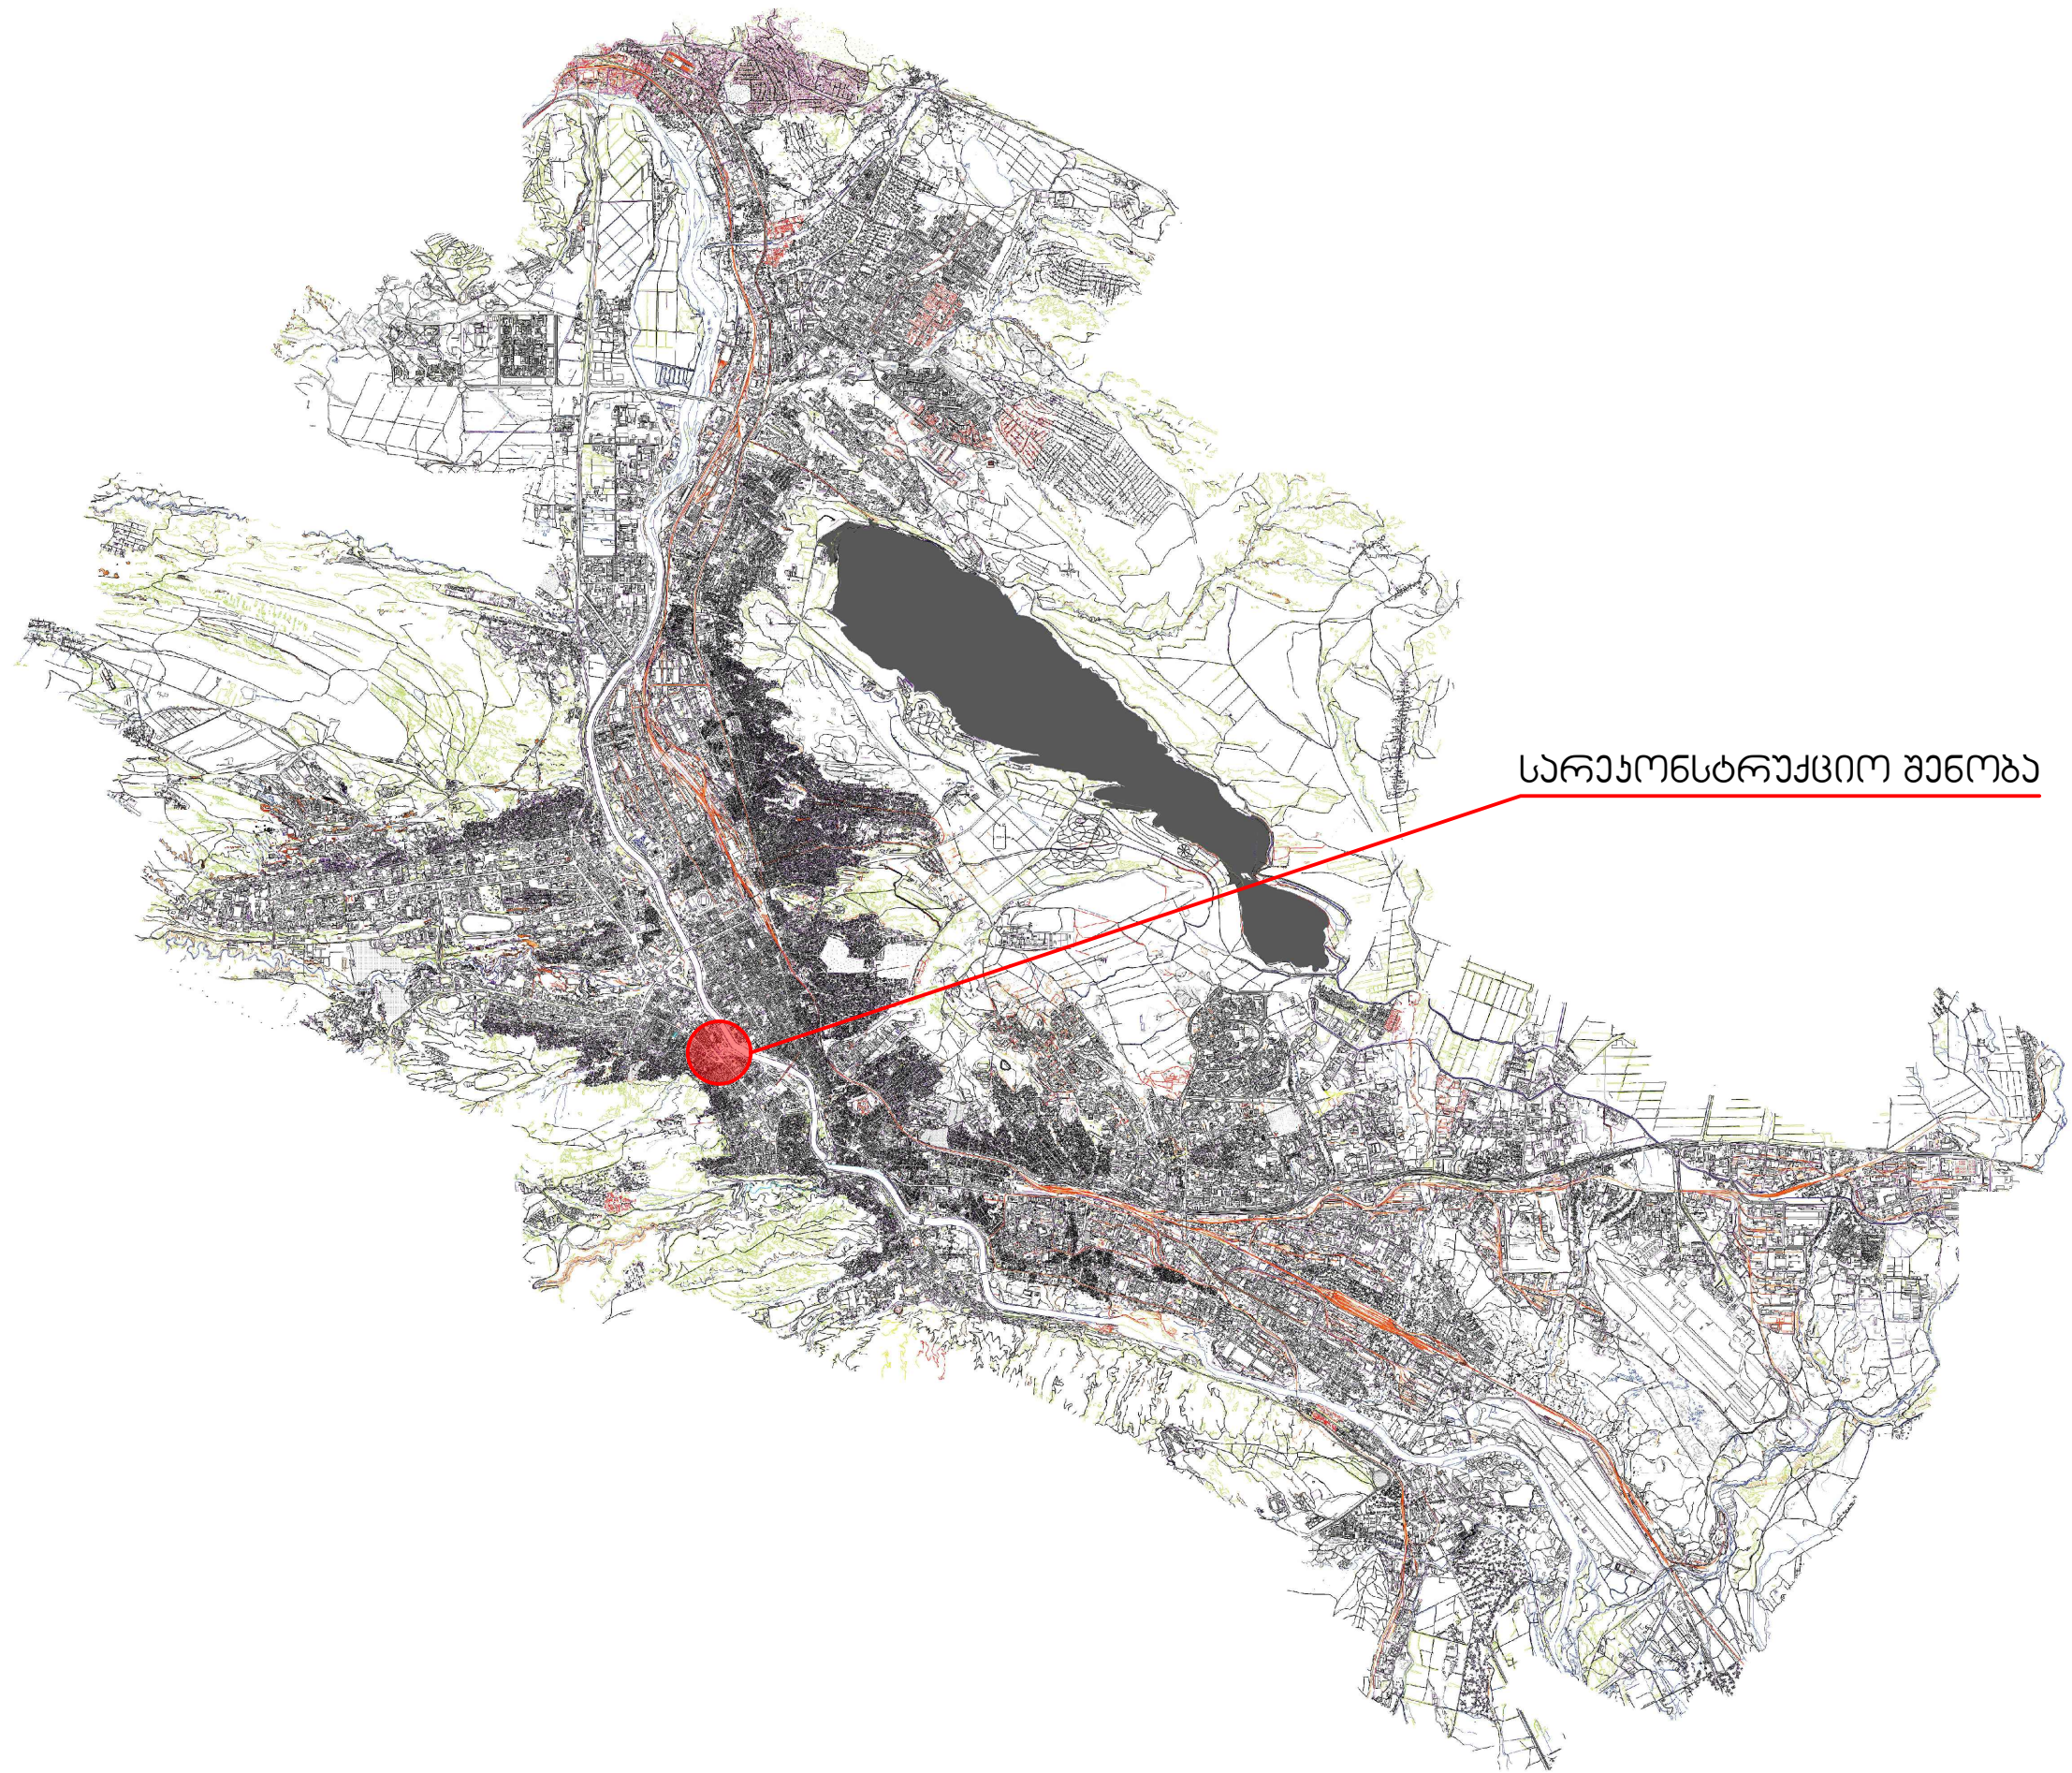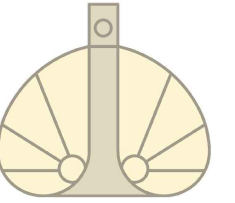



სარეაონსტრუქციო შენობა



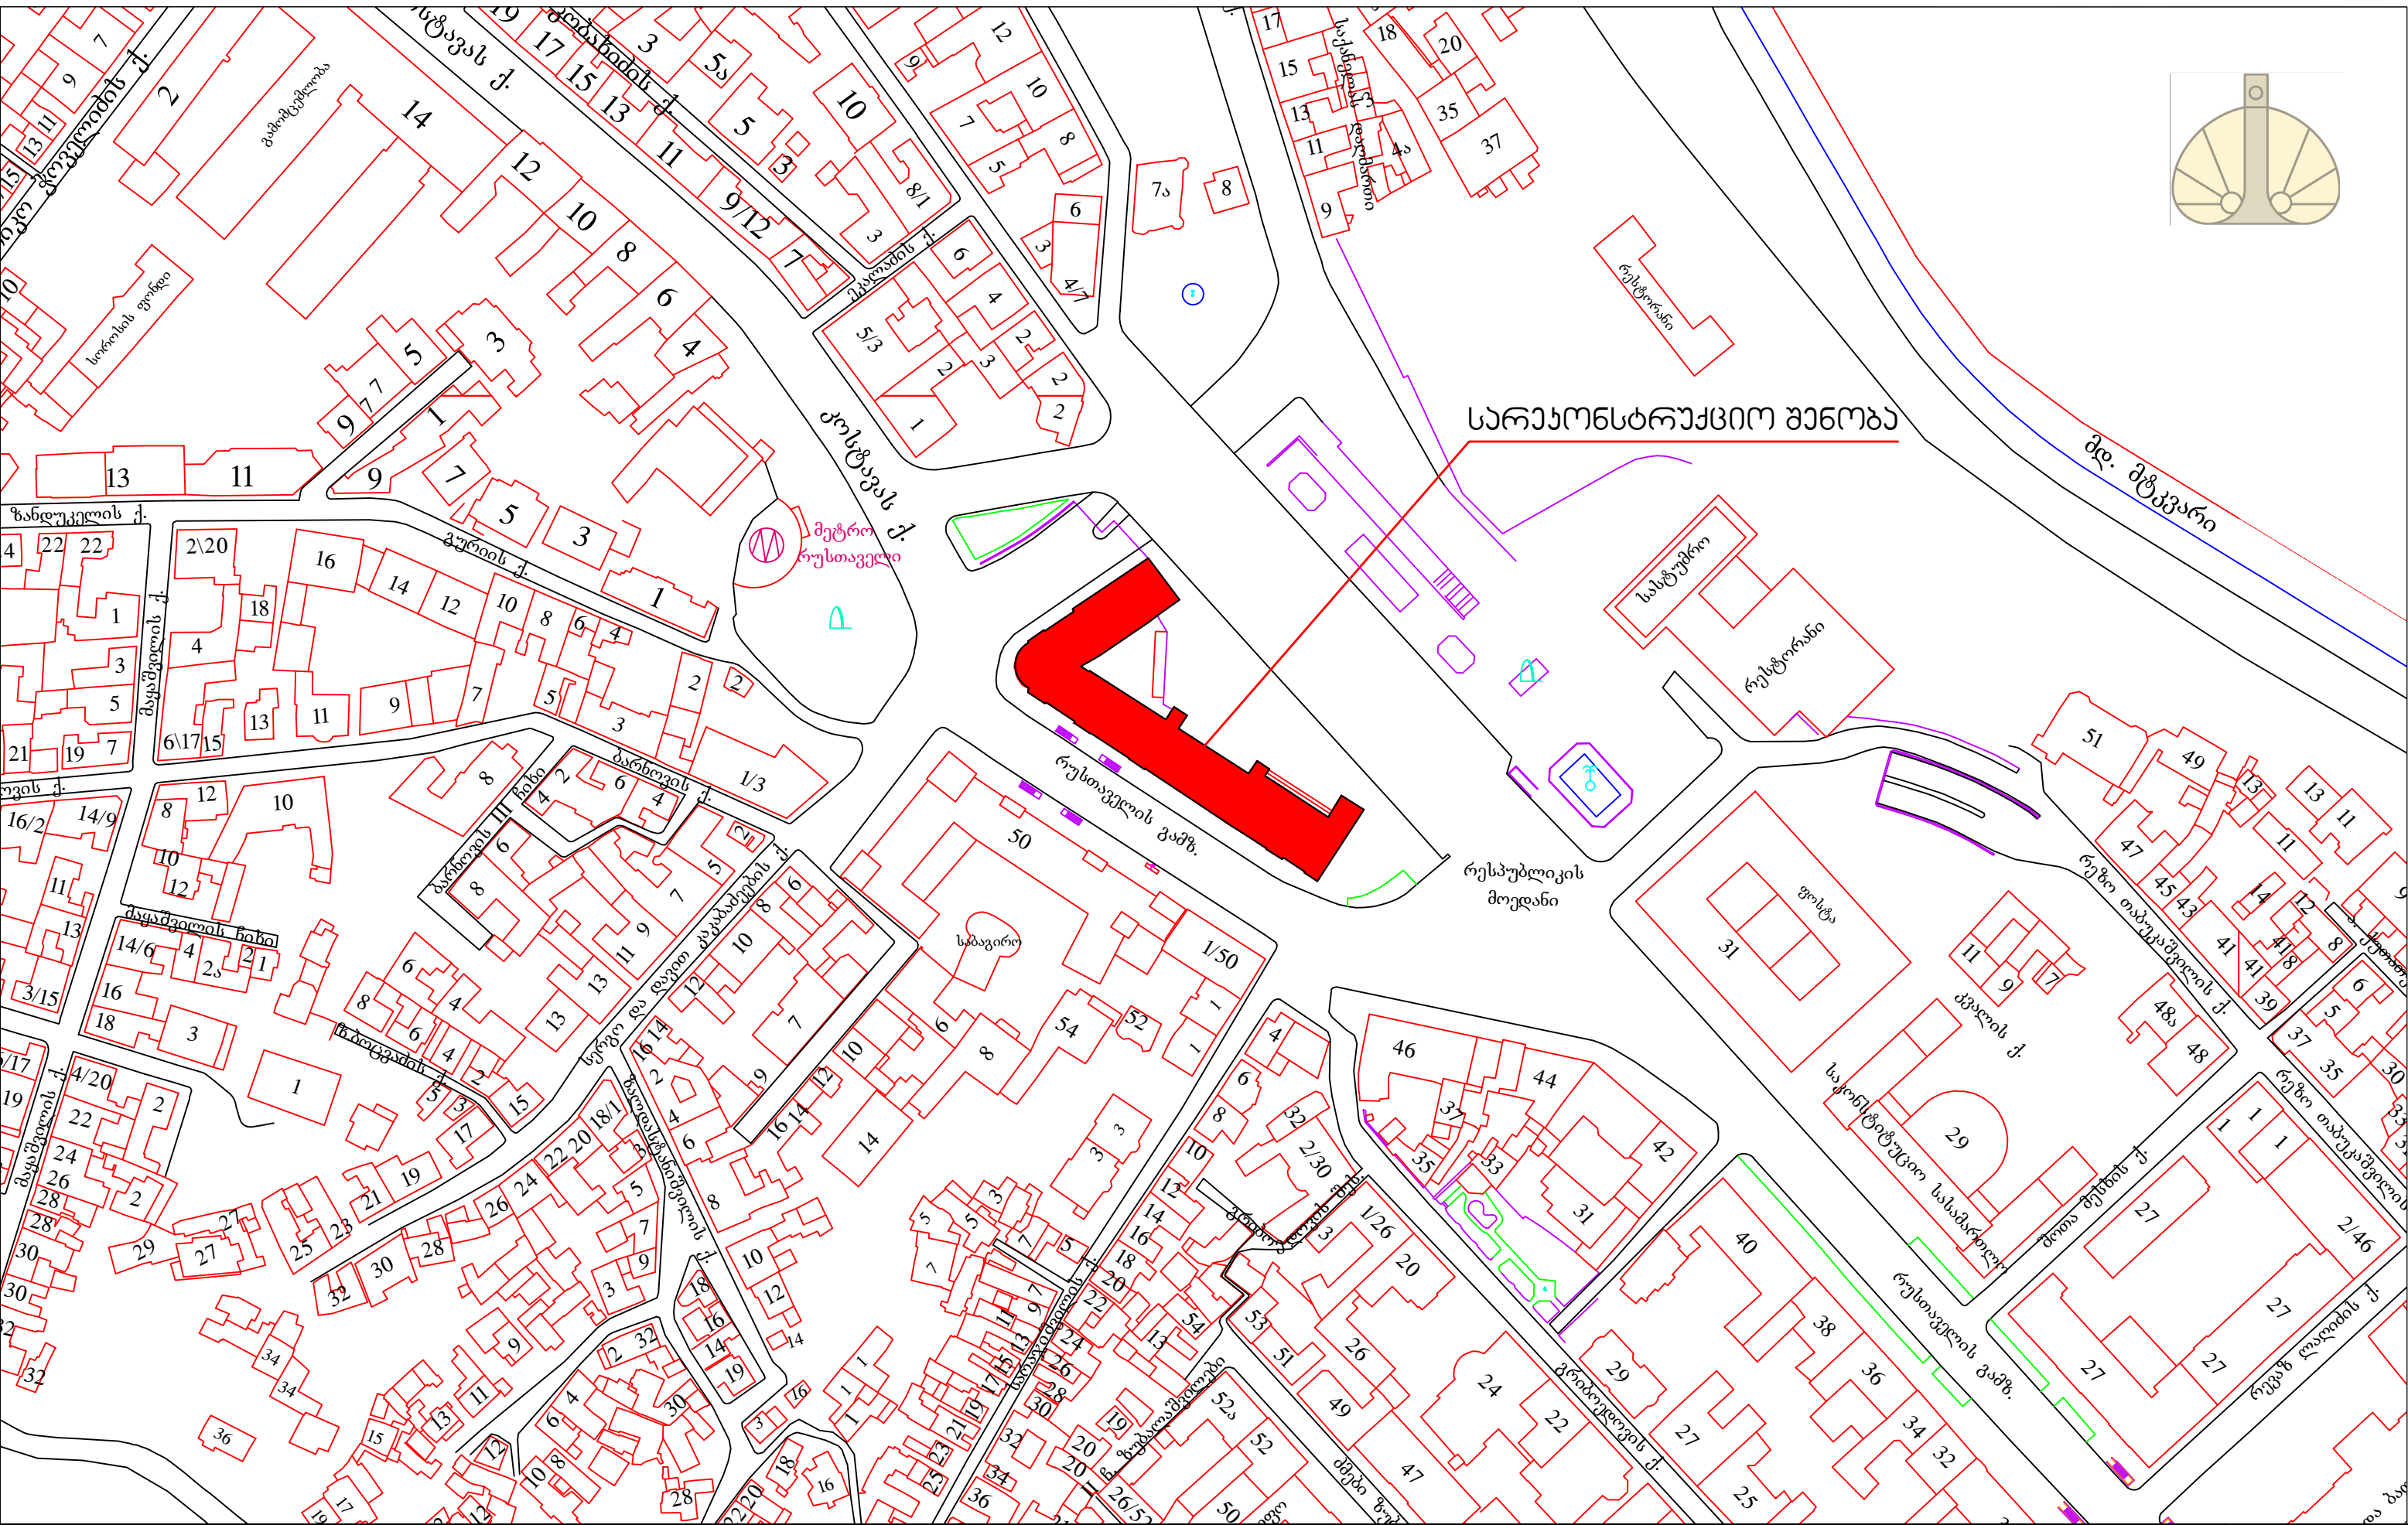

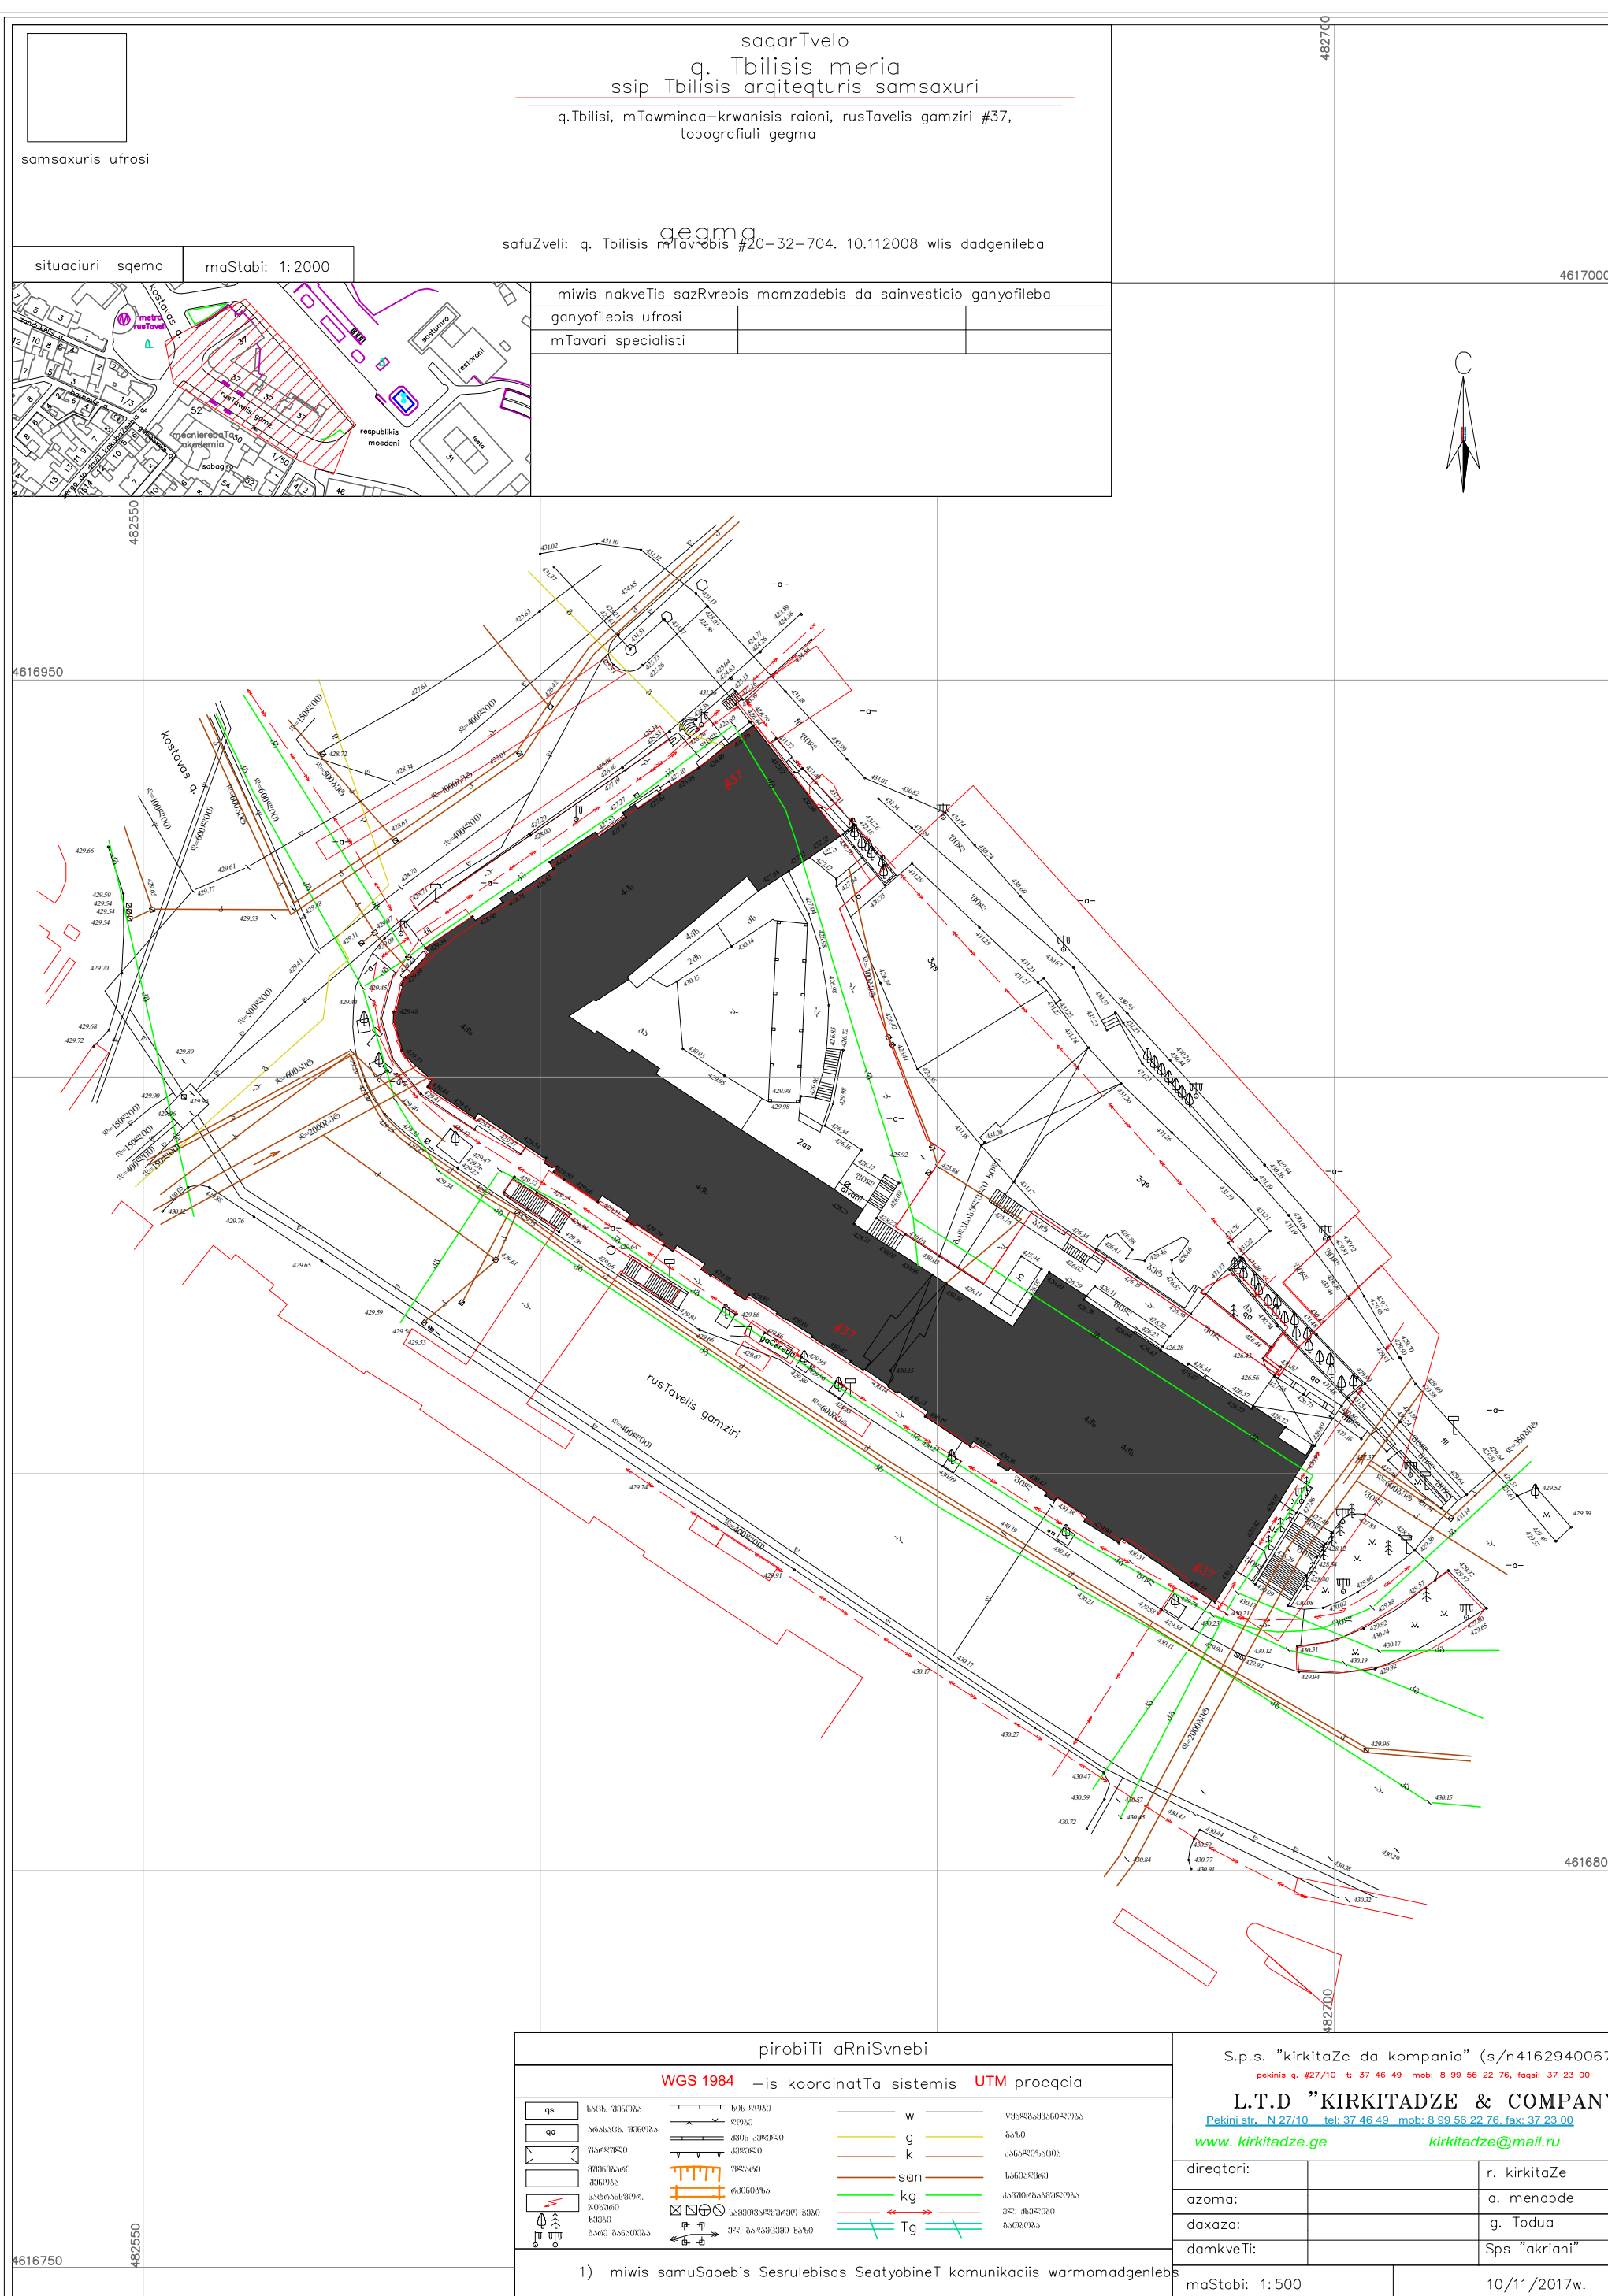





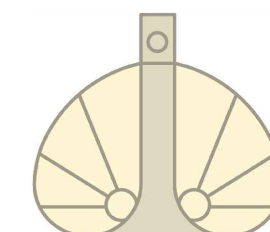


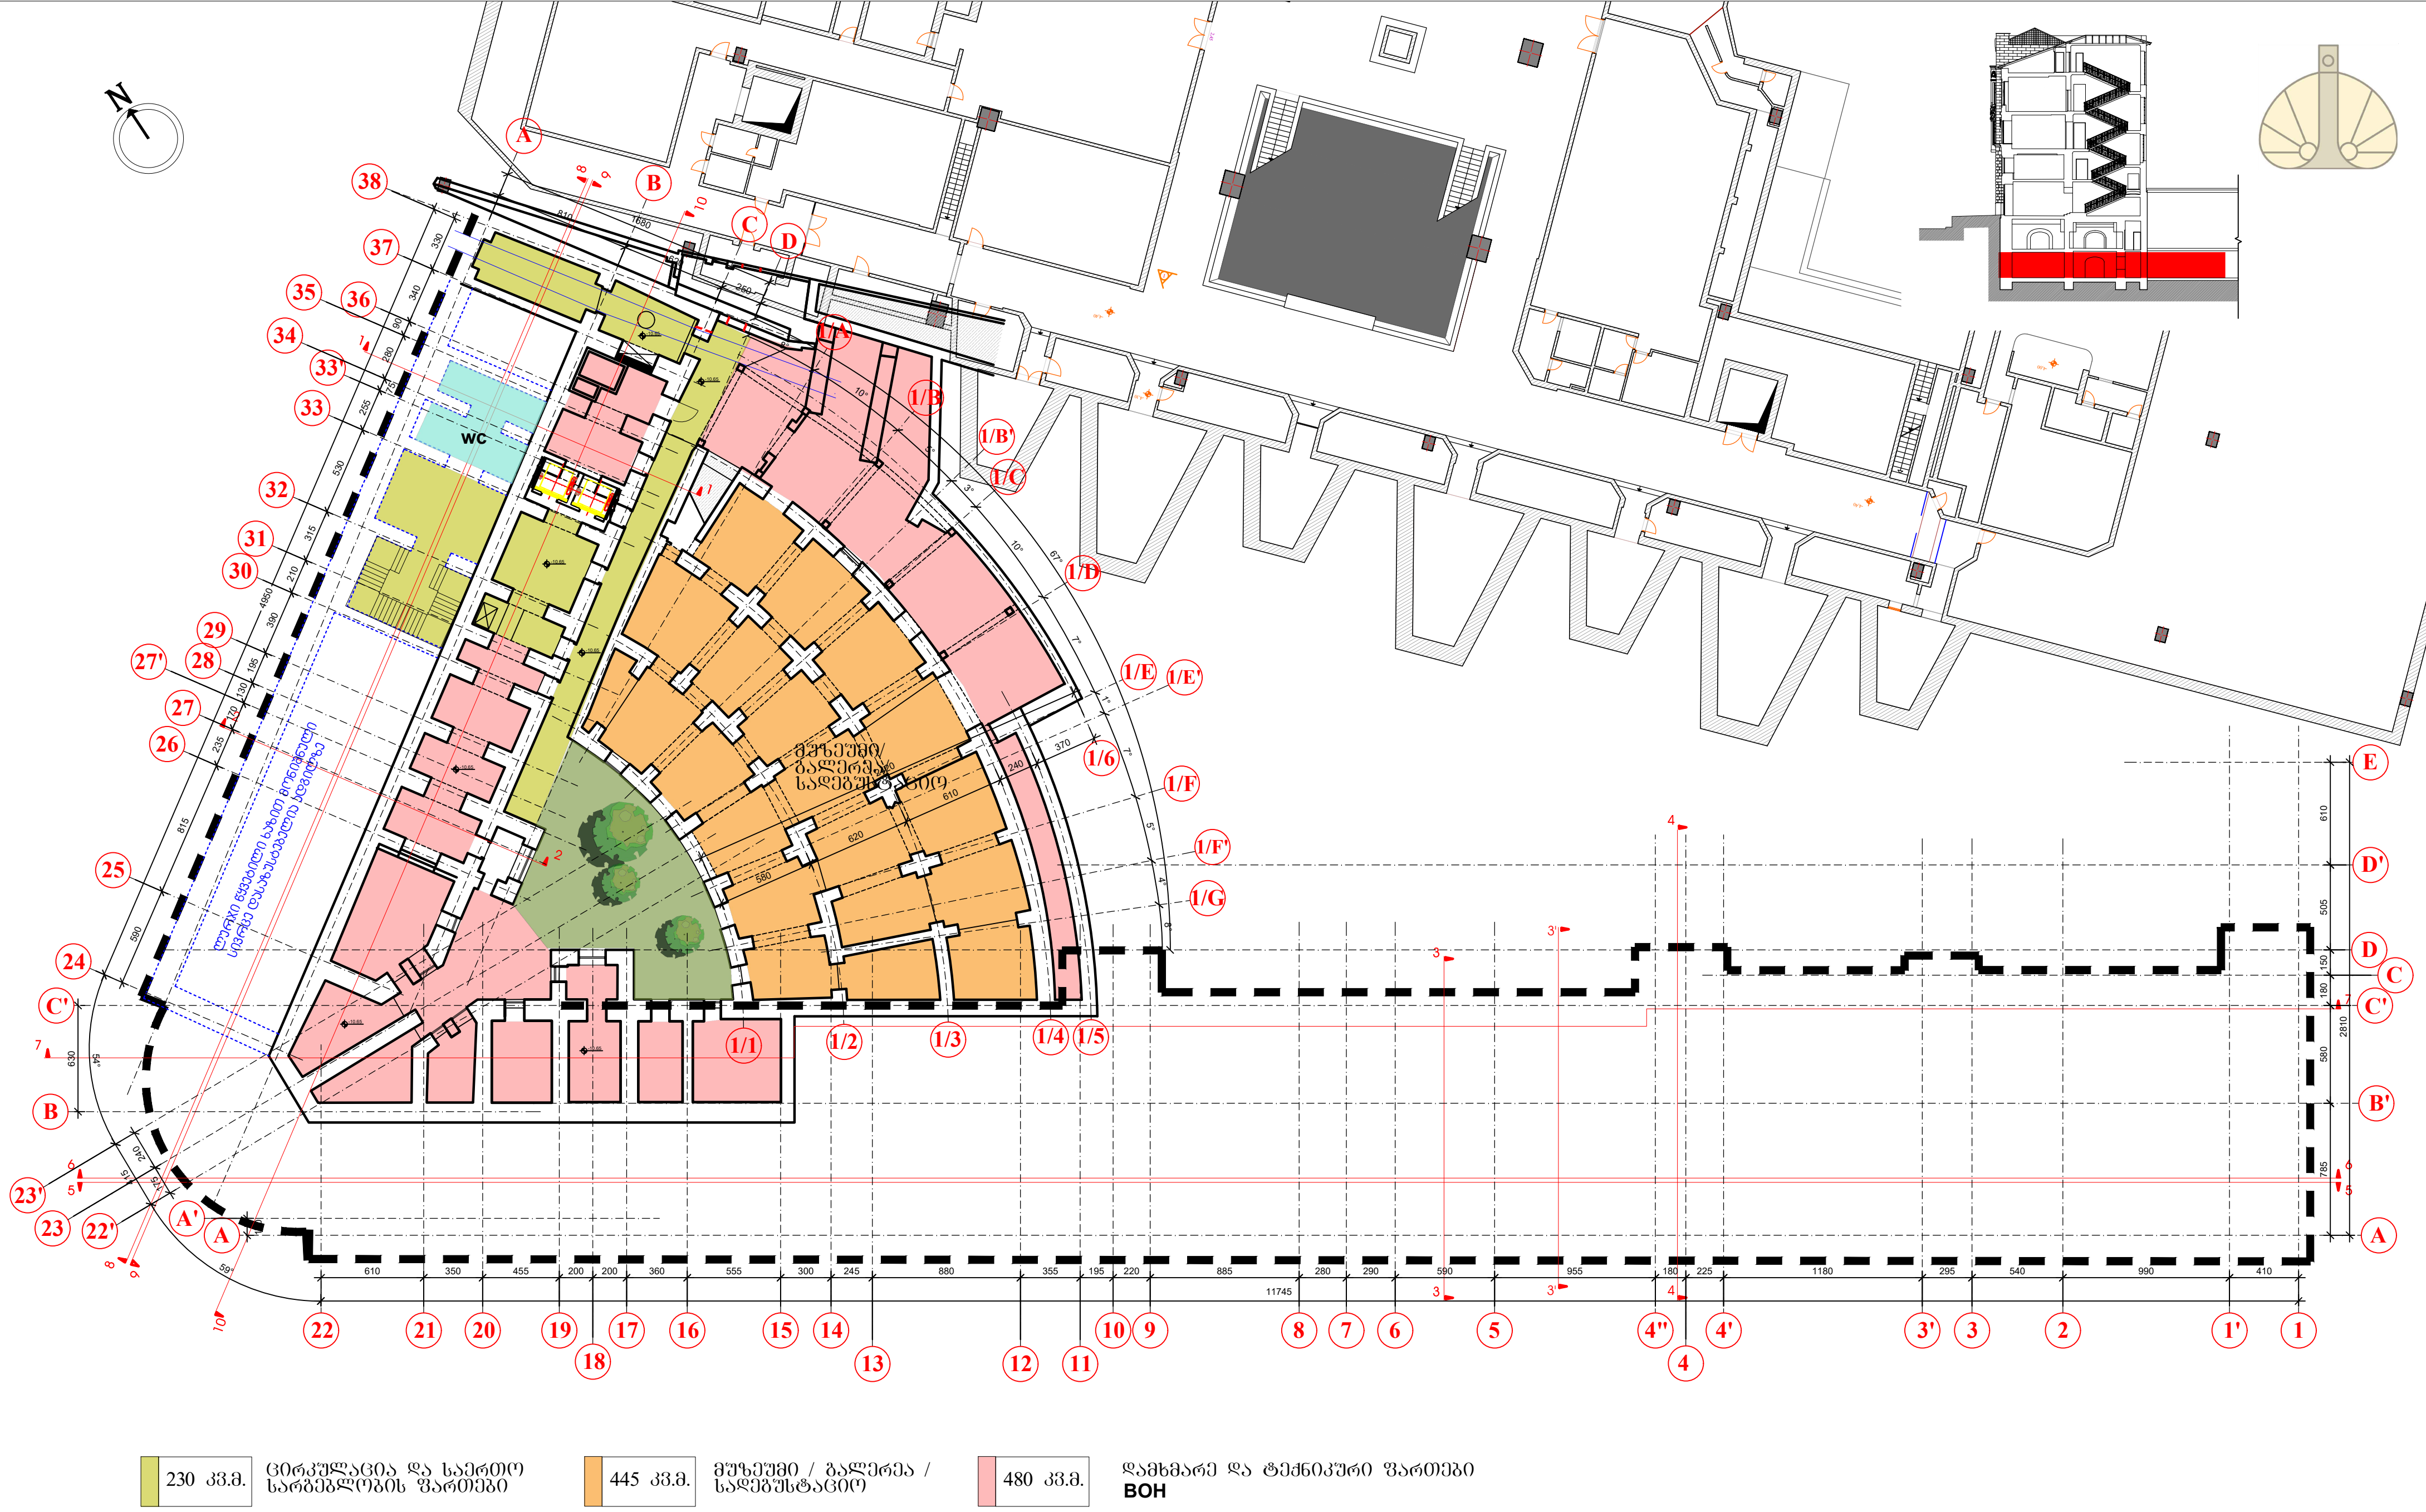






520 კვ.მ.	ციკლუცია და სავალი სარბეზლოების ფართობი	1140 კვ.მ.	კომუნიკაციების ფართობი	450 კვ.მ.	ფეხმავების ღრბები	1030 კვ.მ.	ავტოსადგომი -1 სართ. ღრეზი	730 კვ.მ.	ფანჯარა და ტექნიკური ფართობი BOH		საფეხმავო ნაწილები
-----------	--	------------	------------------------	-----------	-------------------	------------	-------------------------------	-----------	-------------------------------------	--	-----------------------




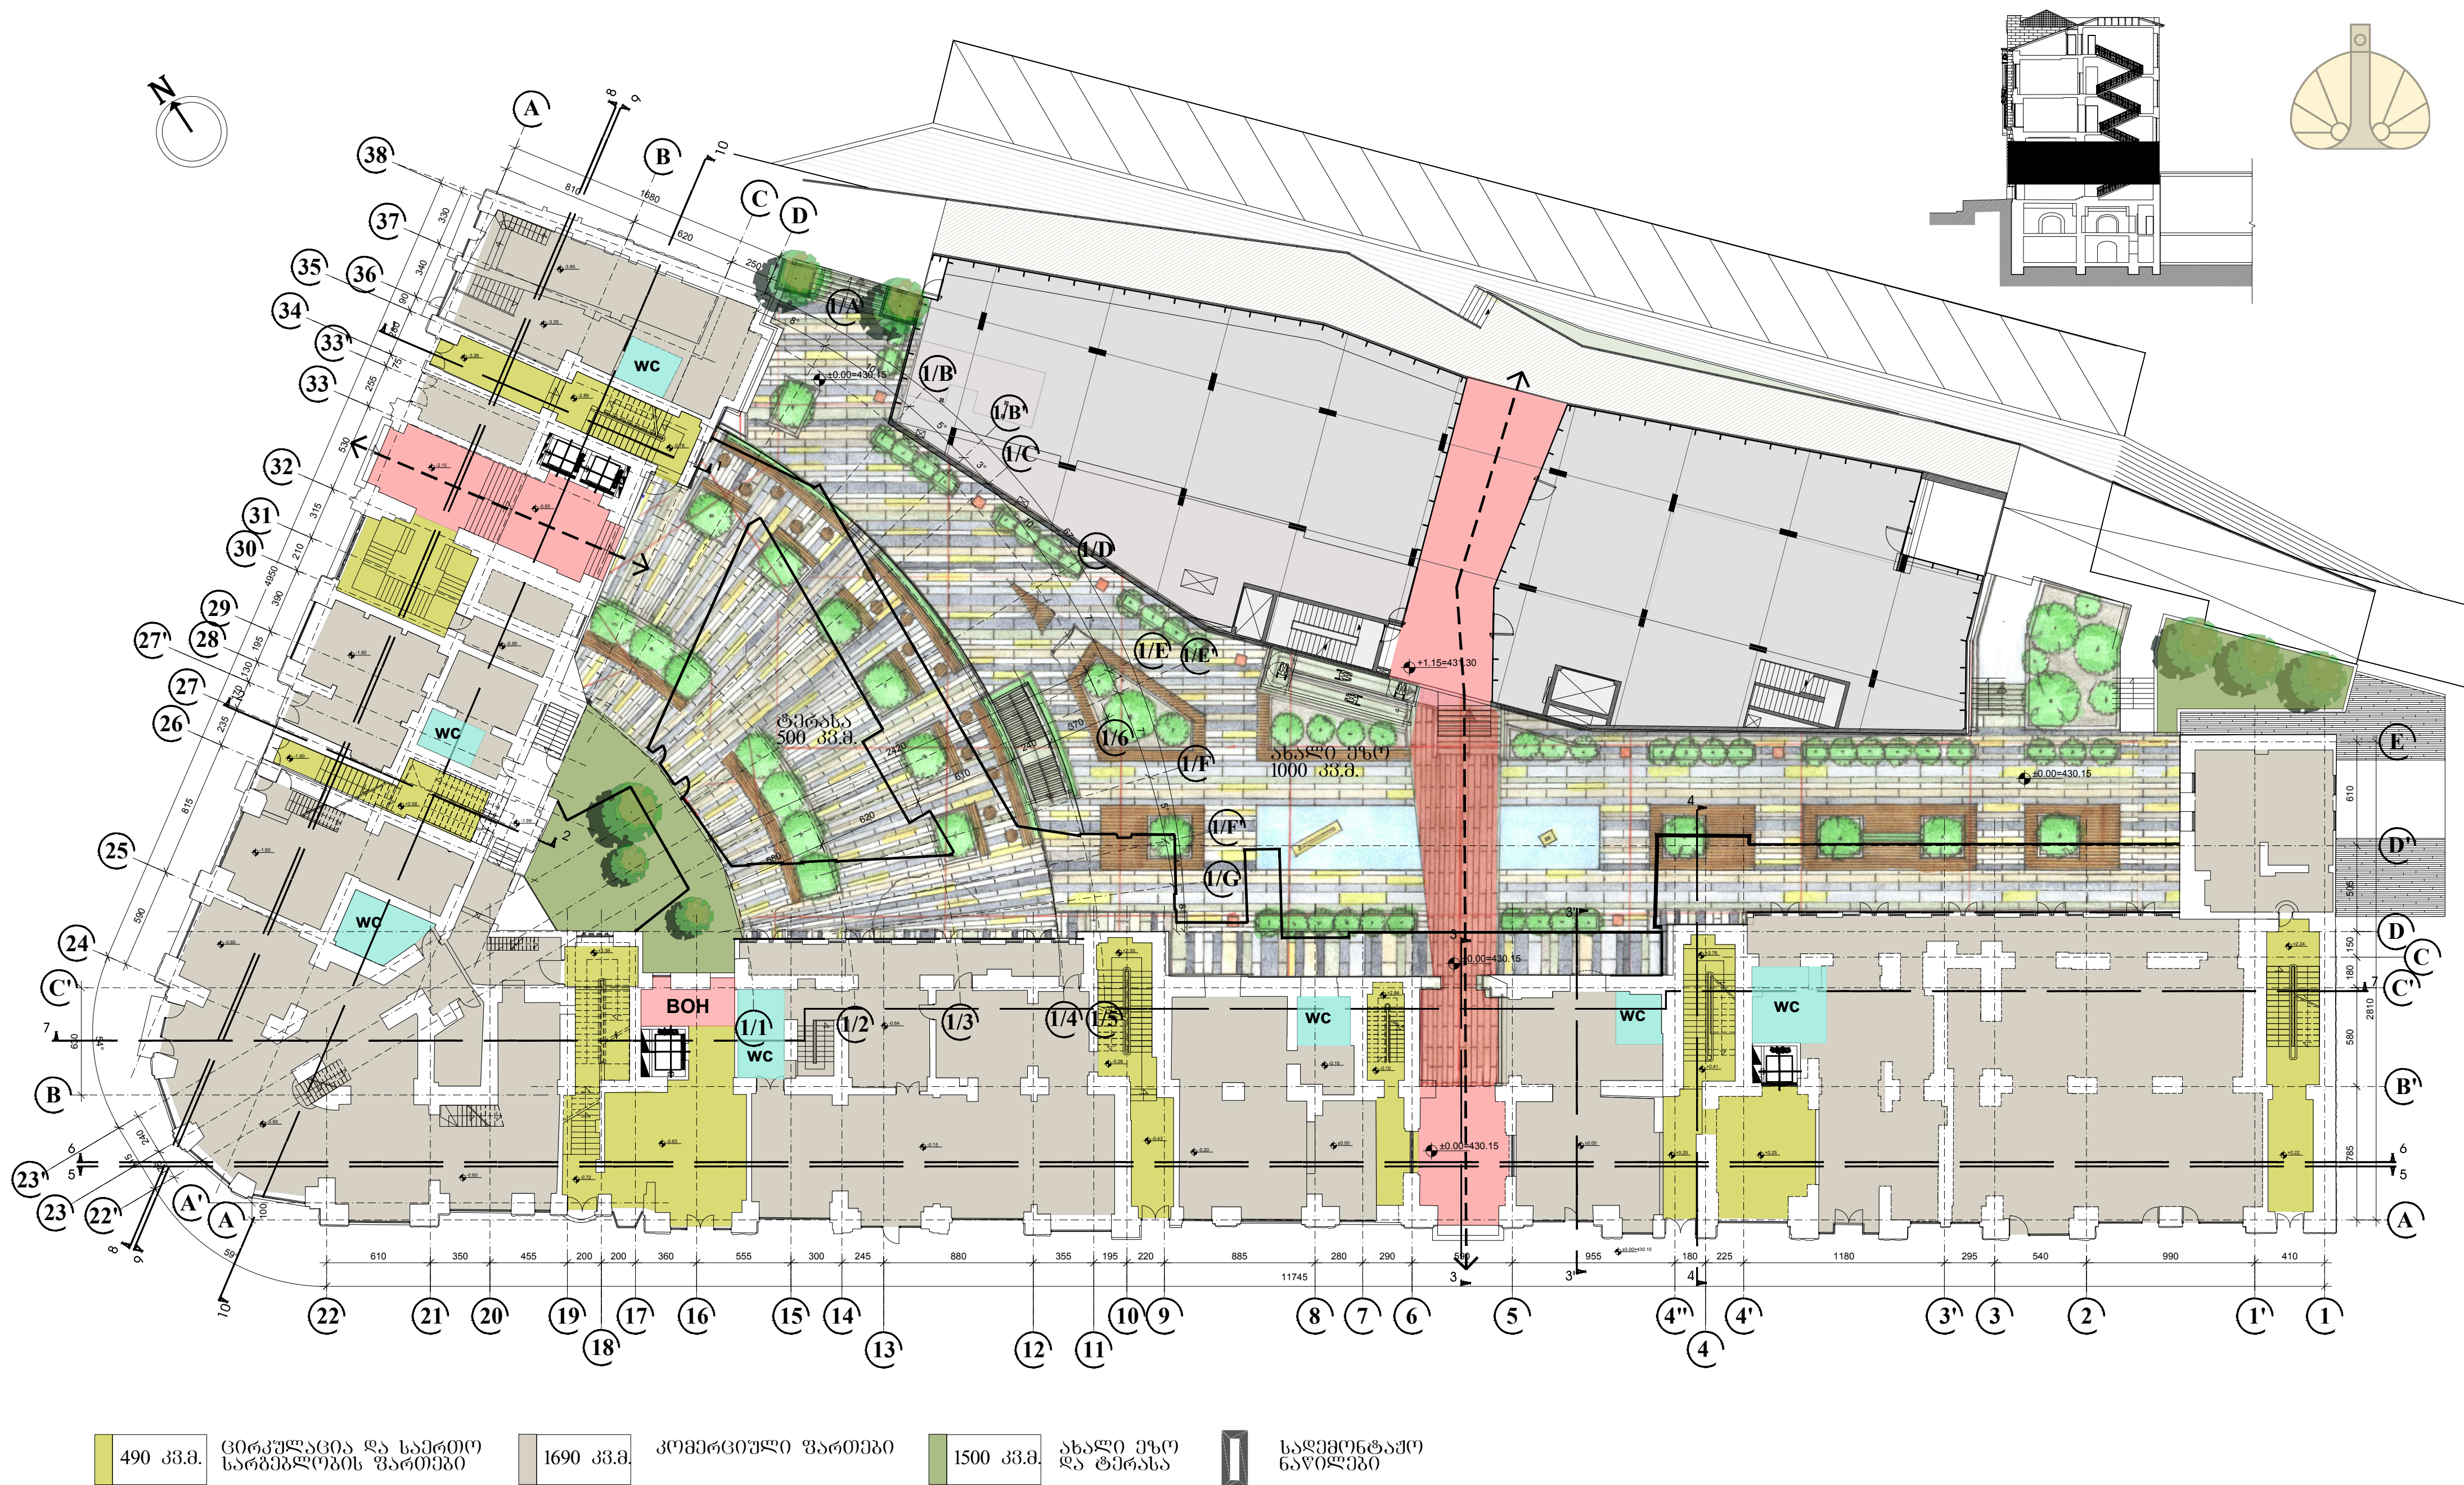


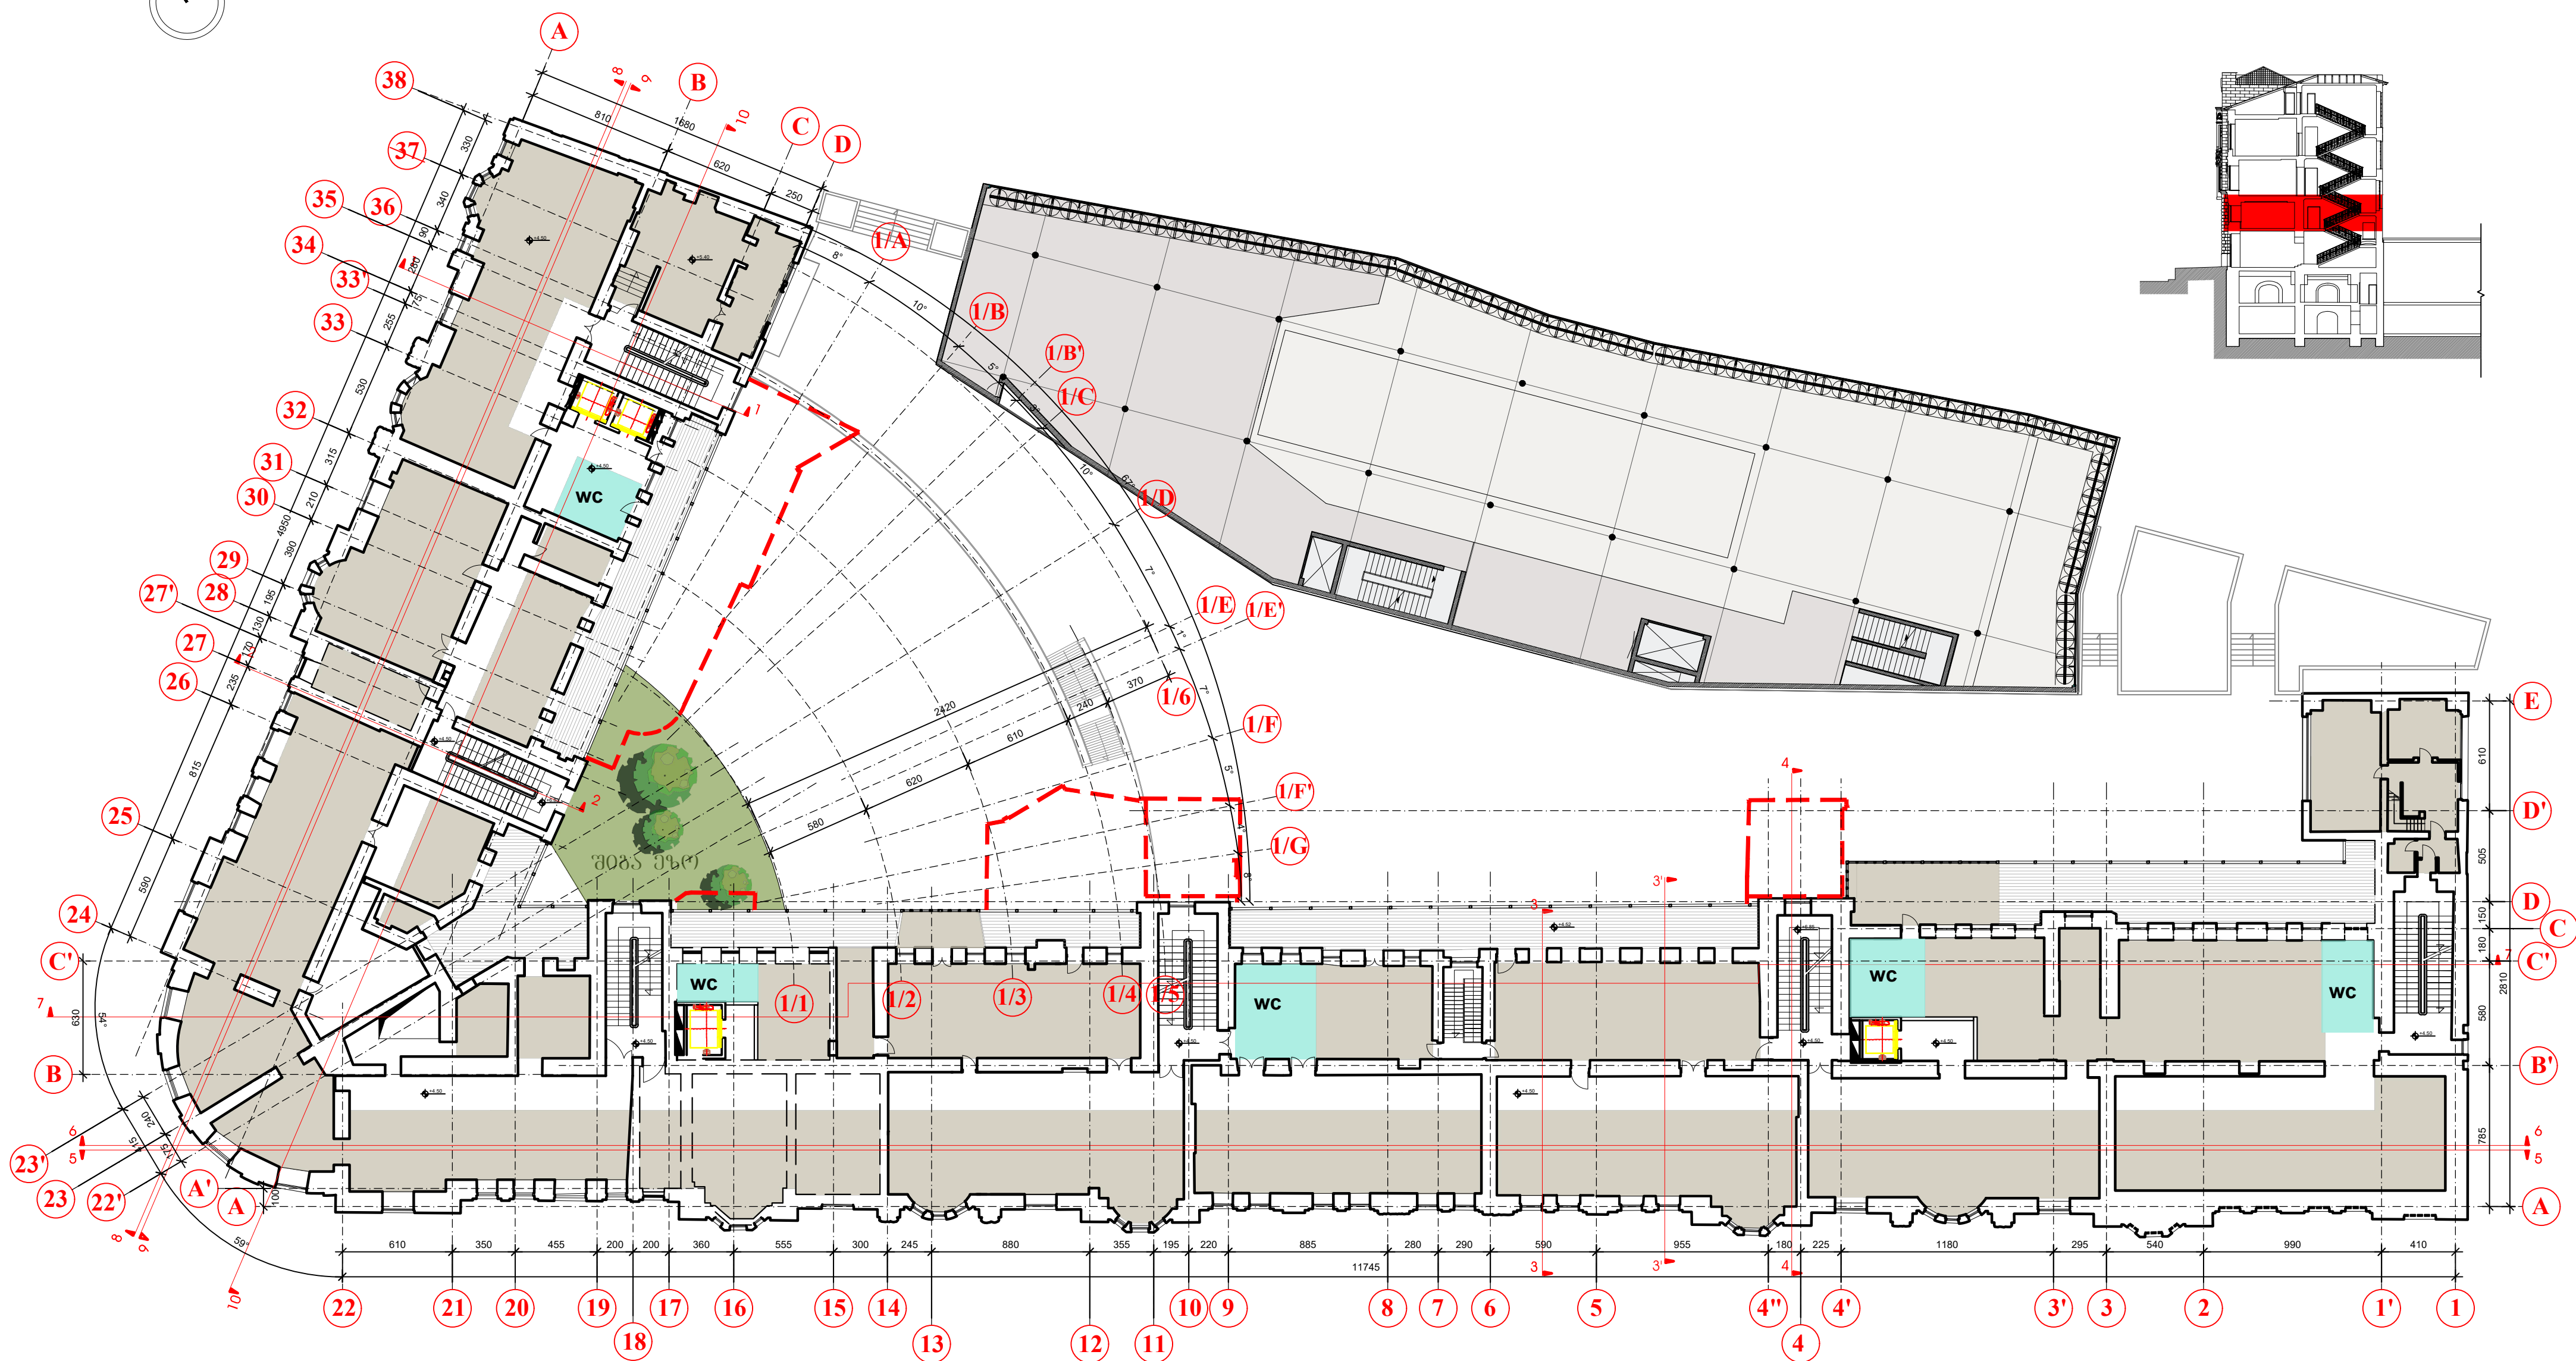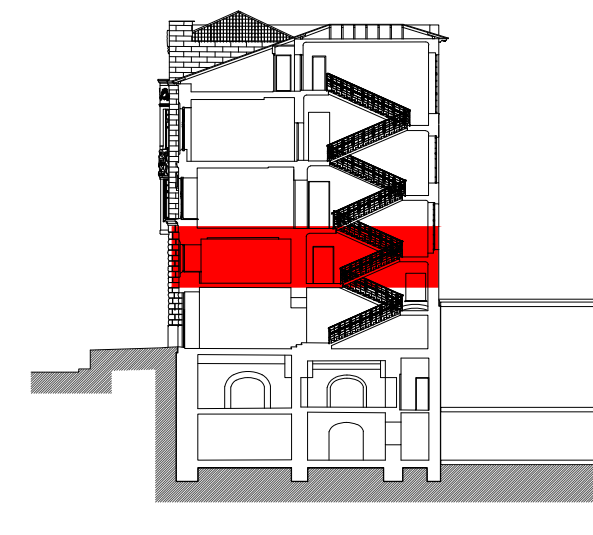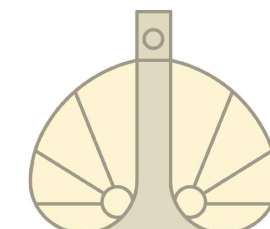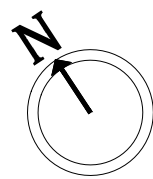

525 კვ.მ.	ცირკულაცია და საერთო სარგებლობის ფართობი	1870 კვ.მ.	კომერციული ფართობი		საღმონტაჟო ნაწილები
-----------	--	------------	--------------------	---	---------------------







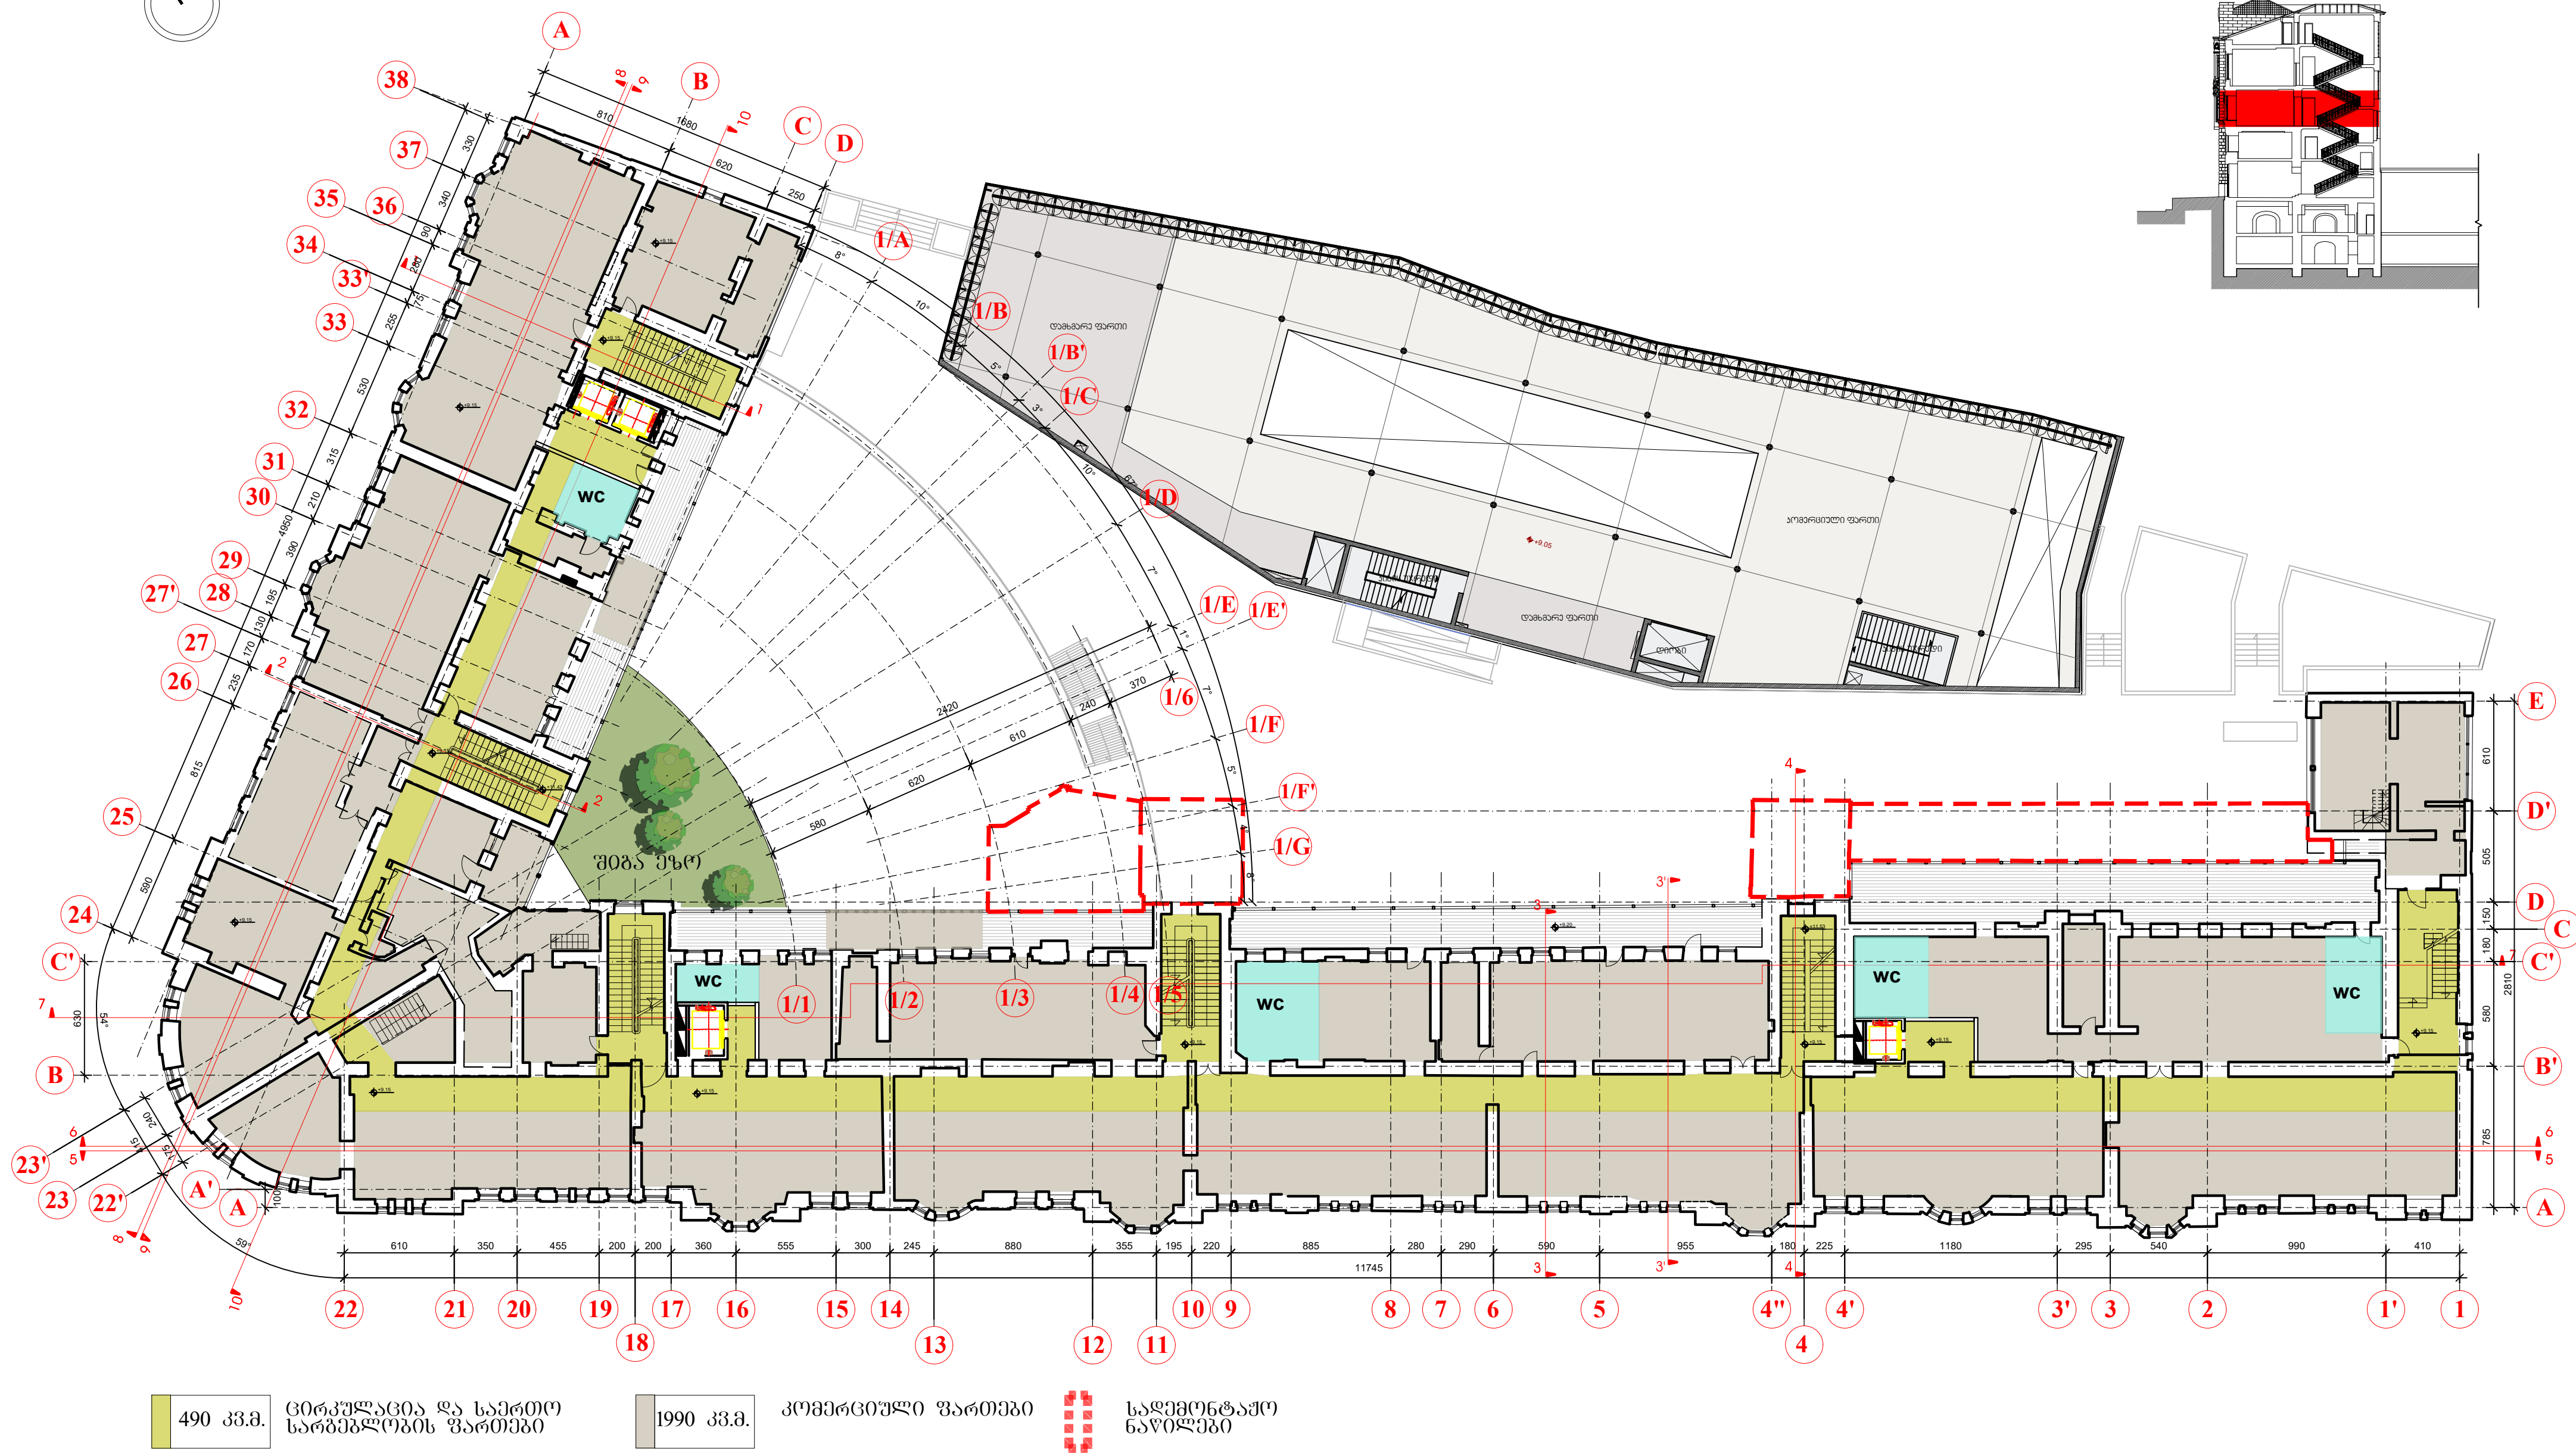
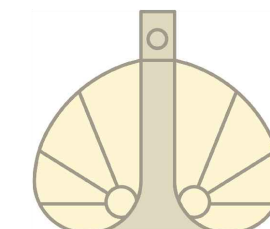
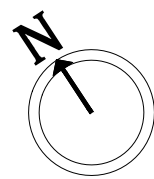


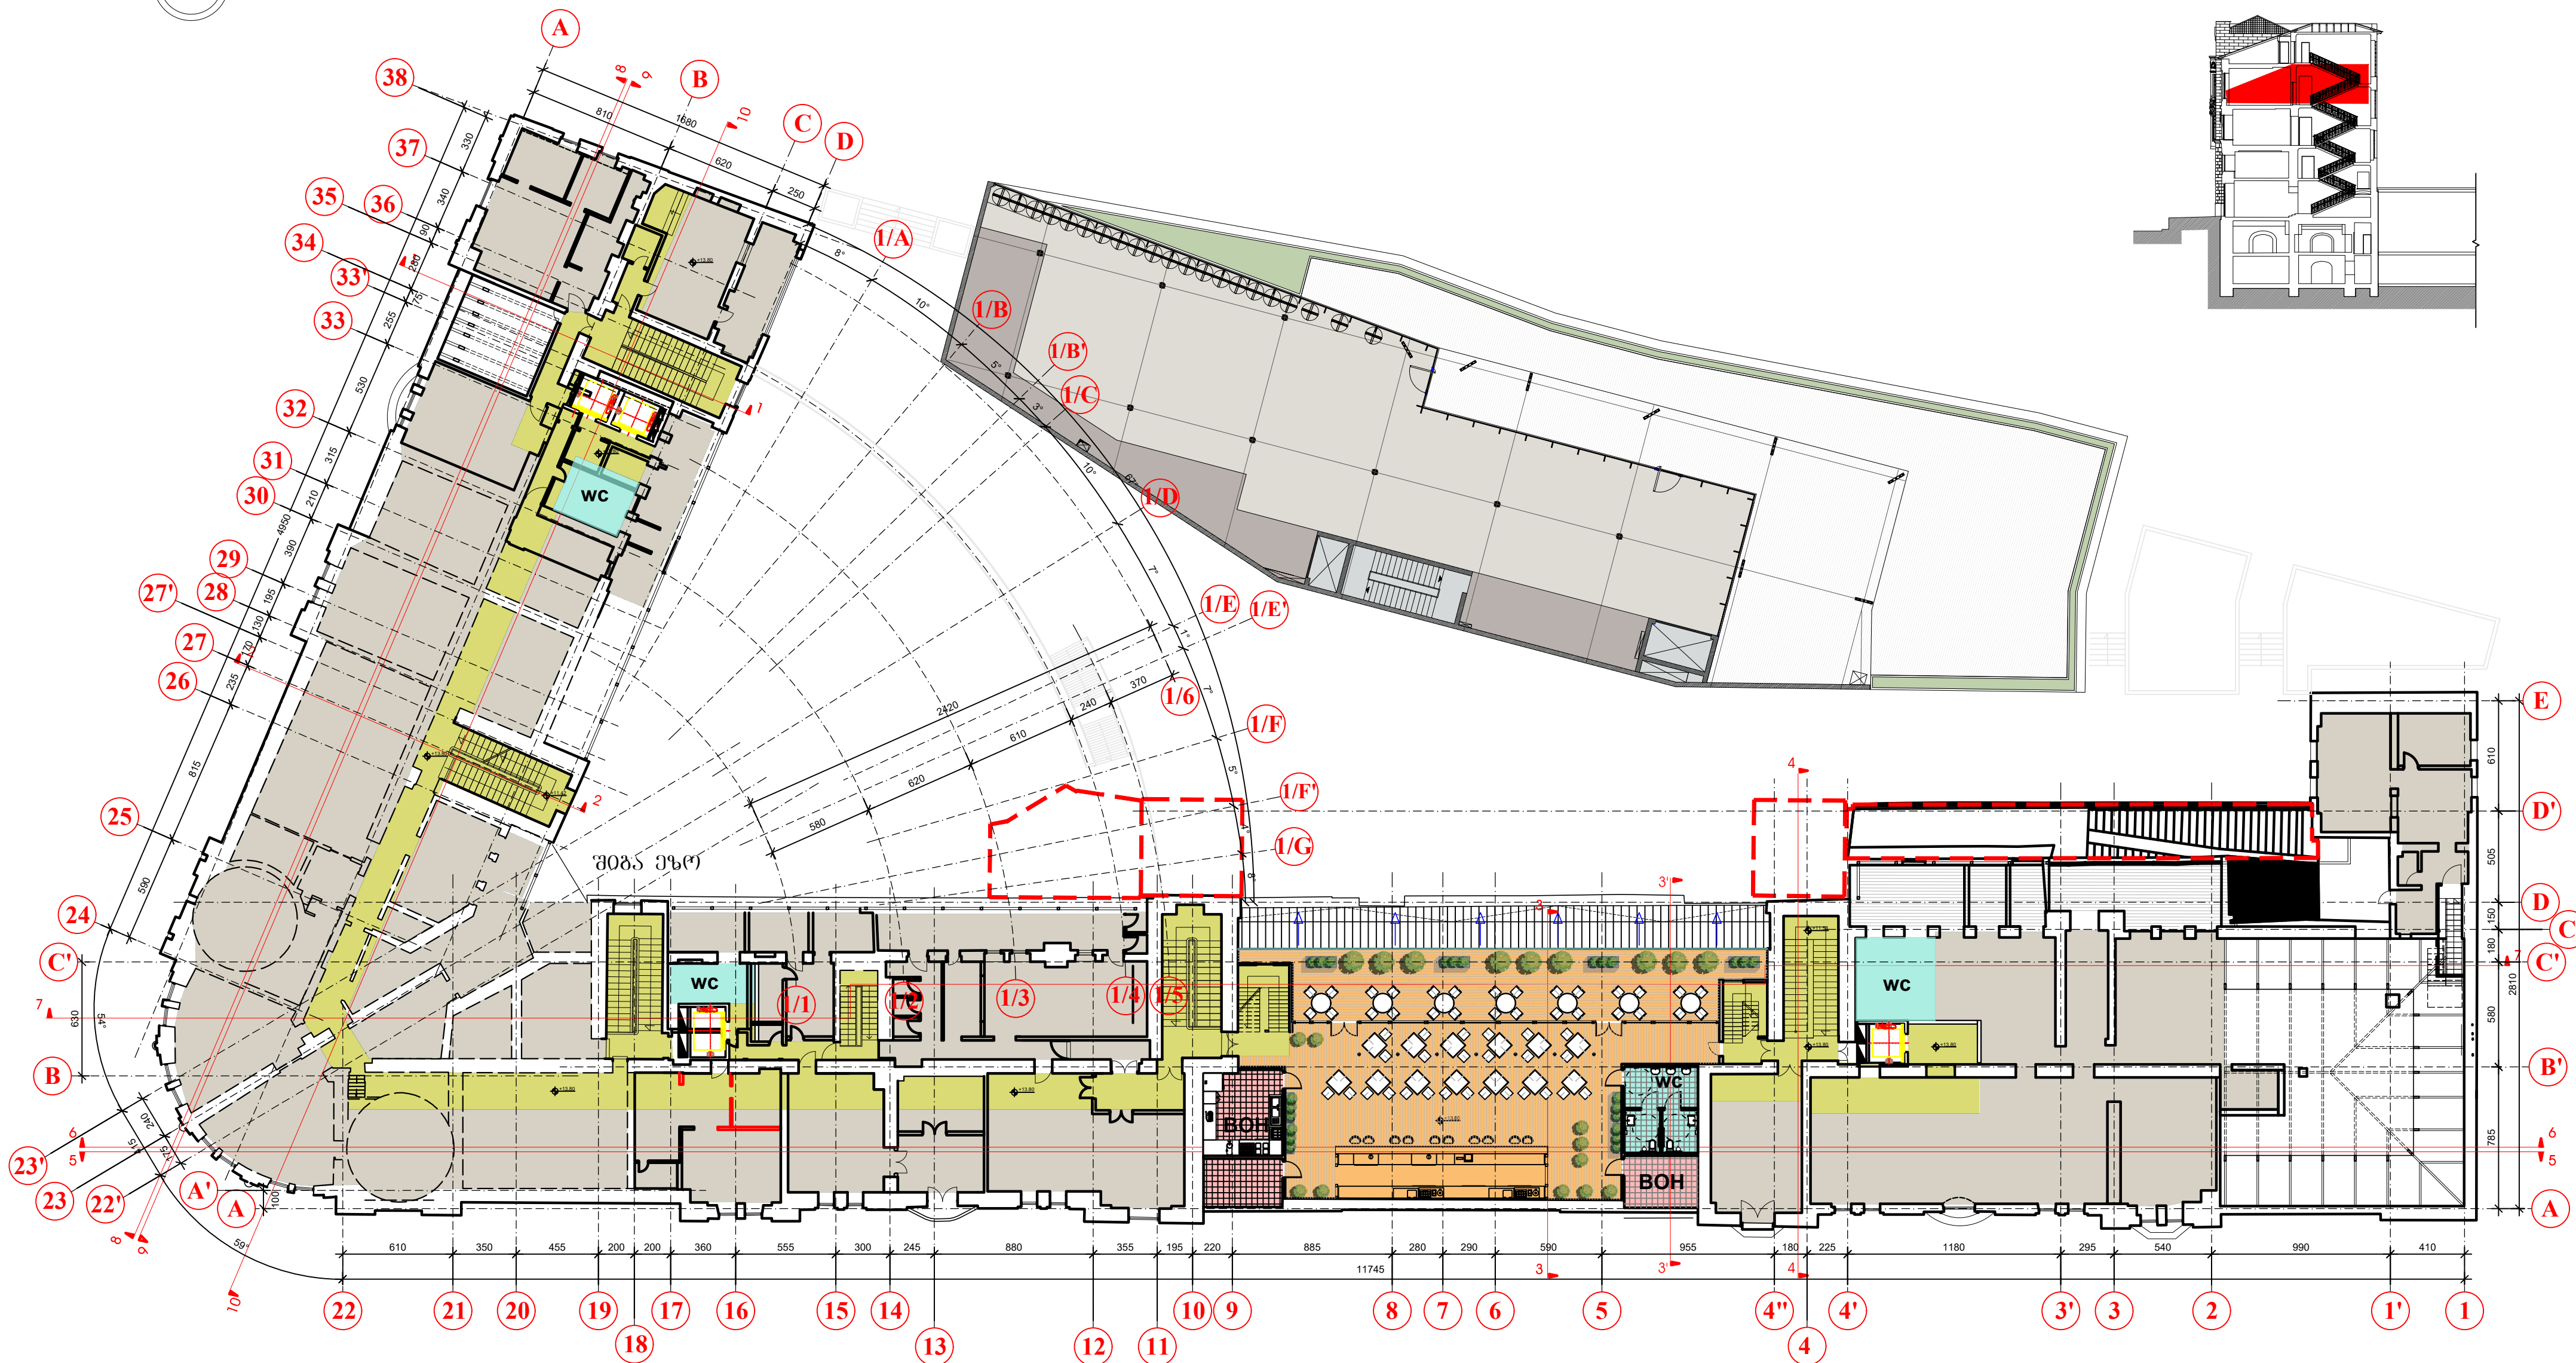
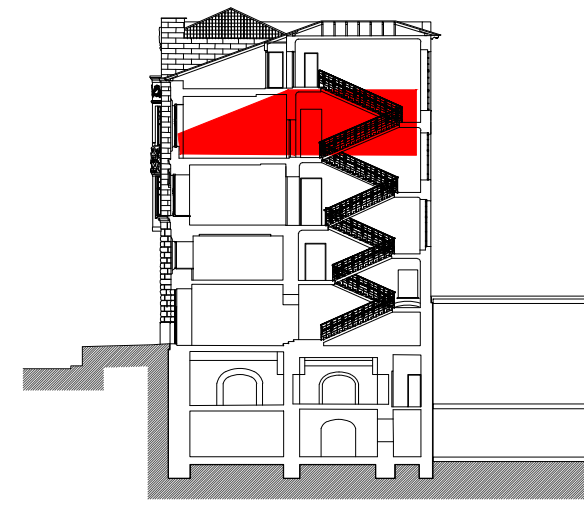
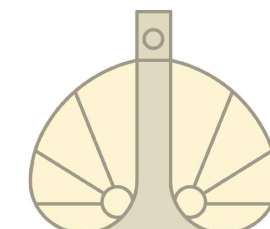
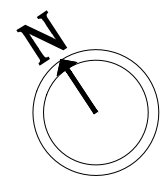



430 კვ.მ.	ცირკულაცია და საერთო სარგებლობის ფართობი	1360 კვ.მ.	კომერციული ფართობი	315 კვ.მ.	კაფე	45 კვ.მ.	BOH	საღებუნტაჟო ნაწილები
-----------	--	------------	--------------------	-----------	------	----------	-----	----------------------



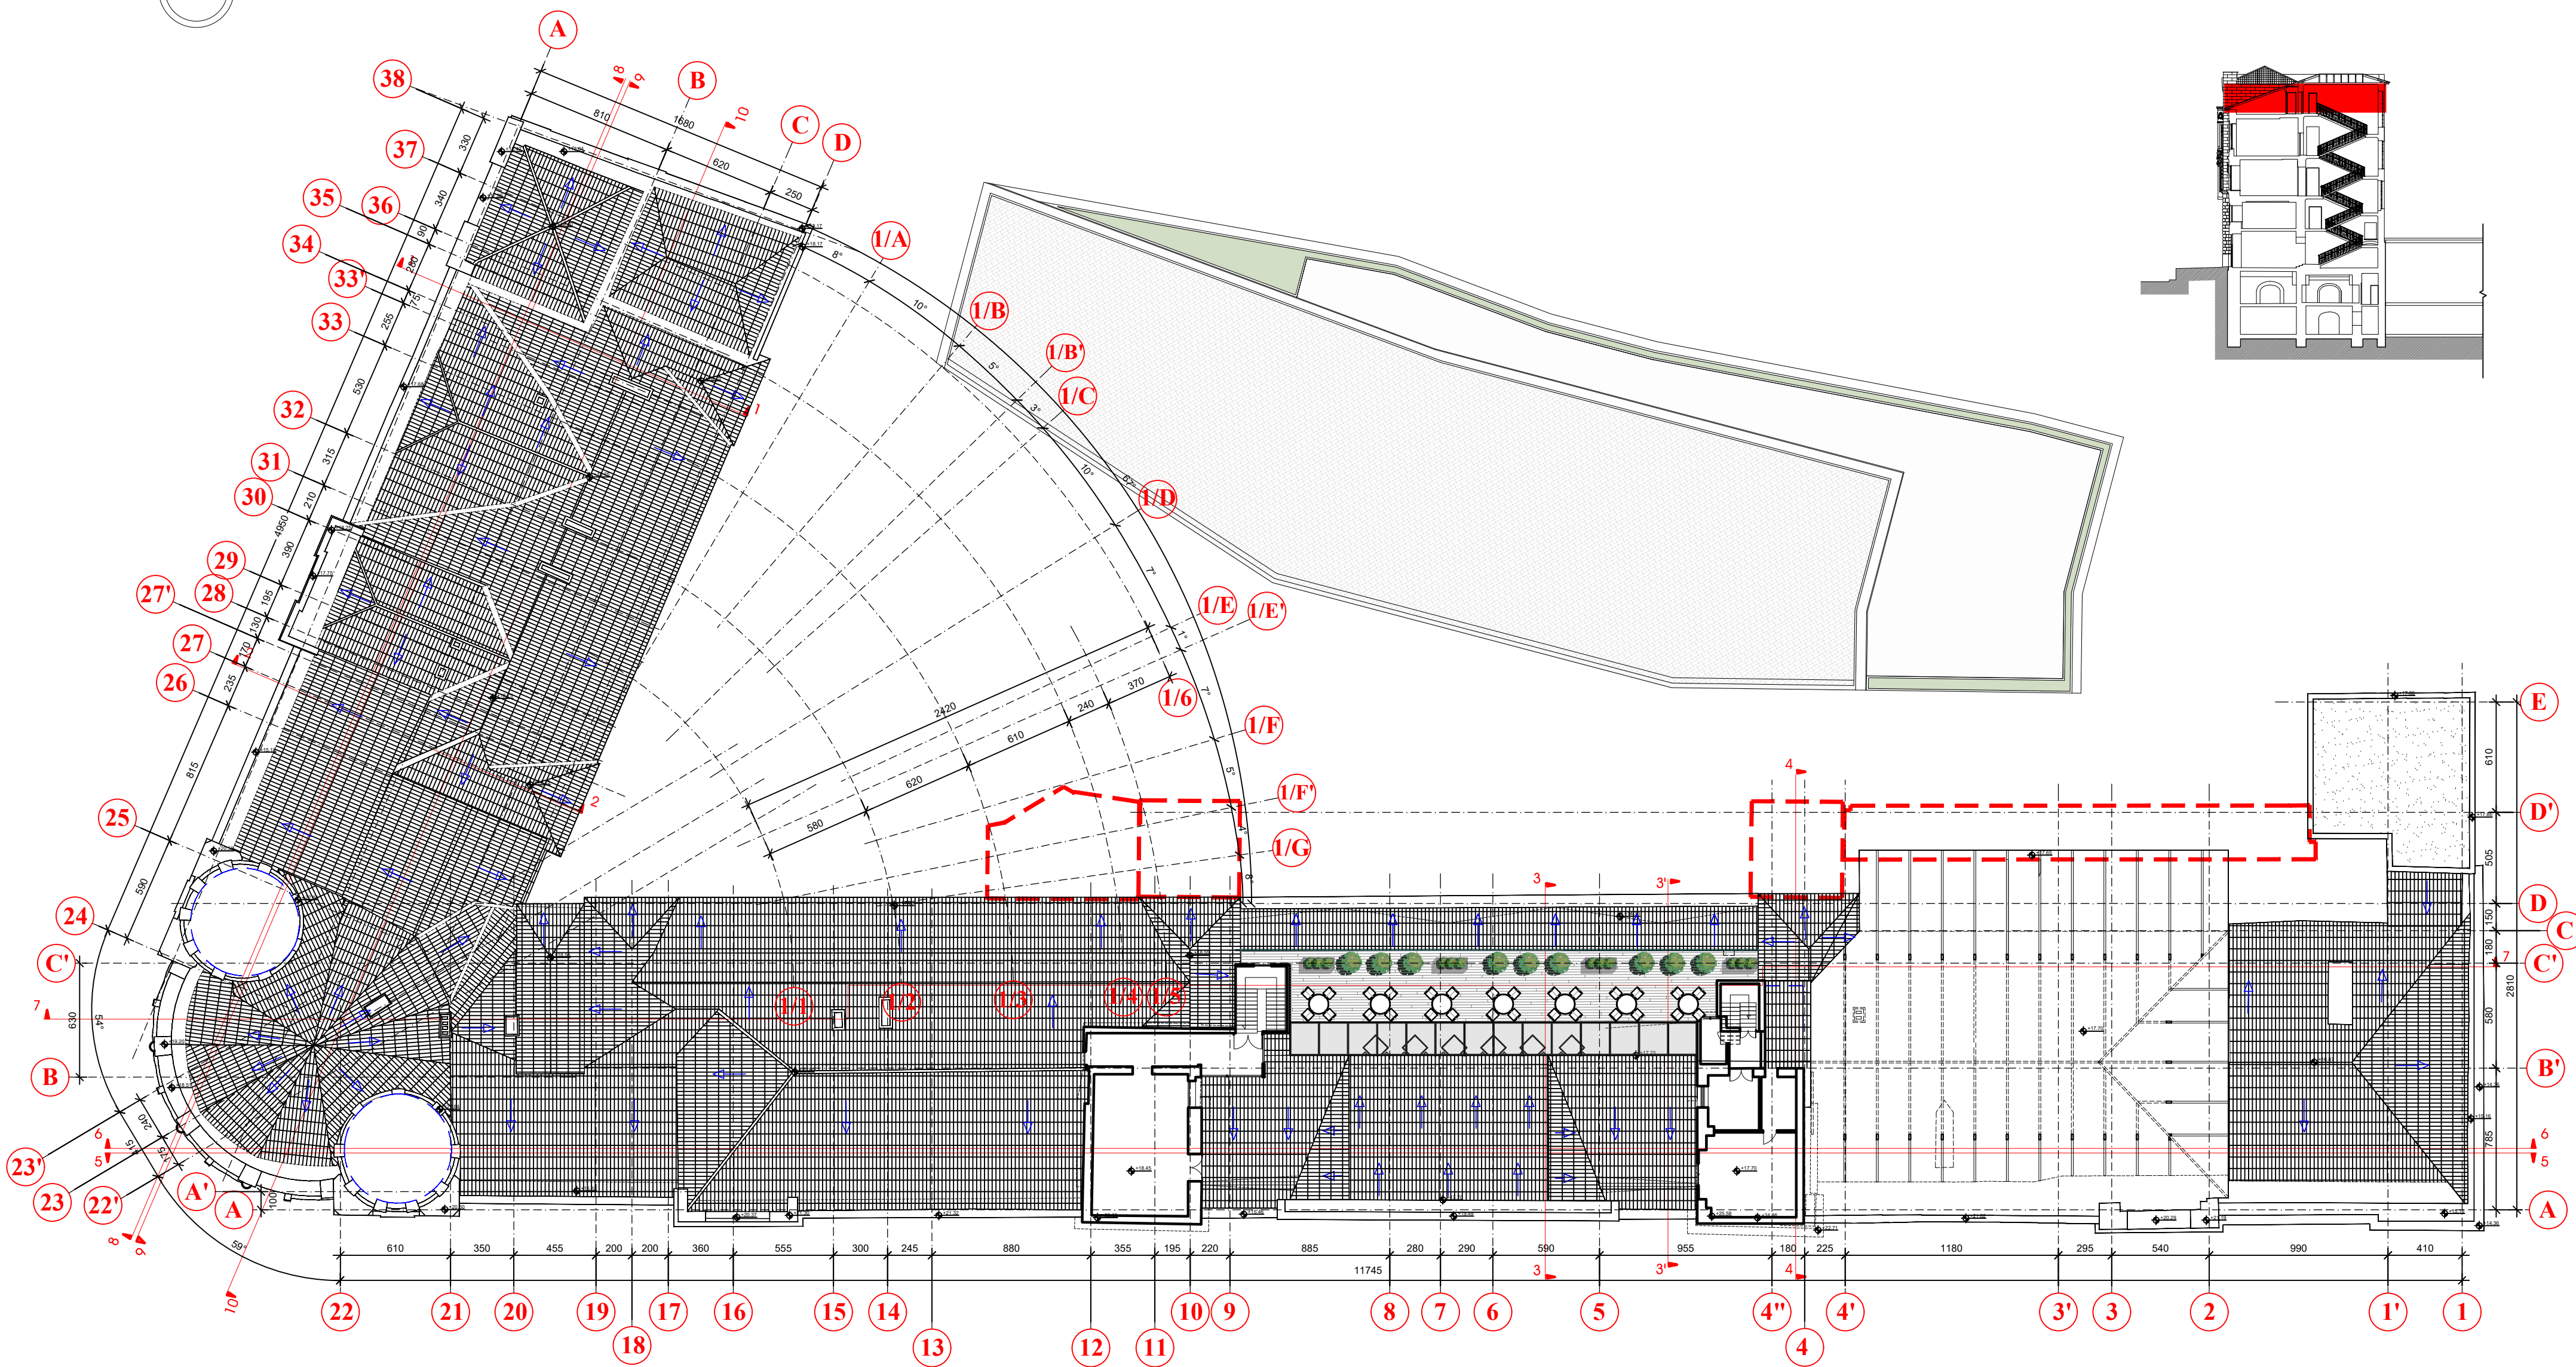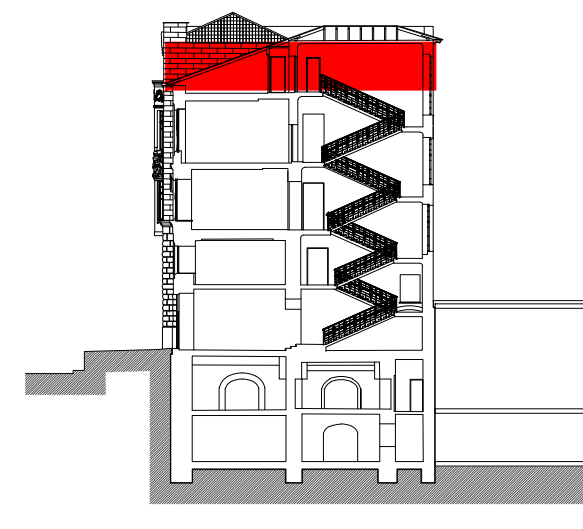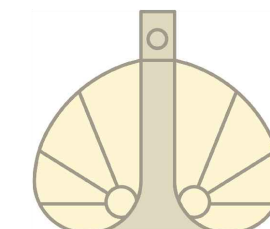
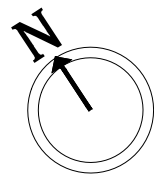


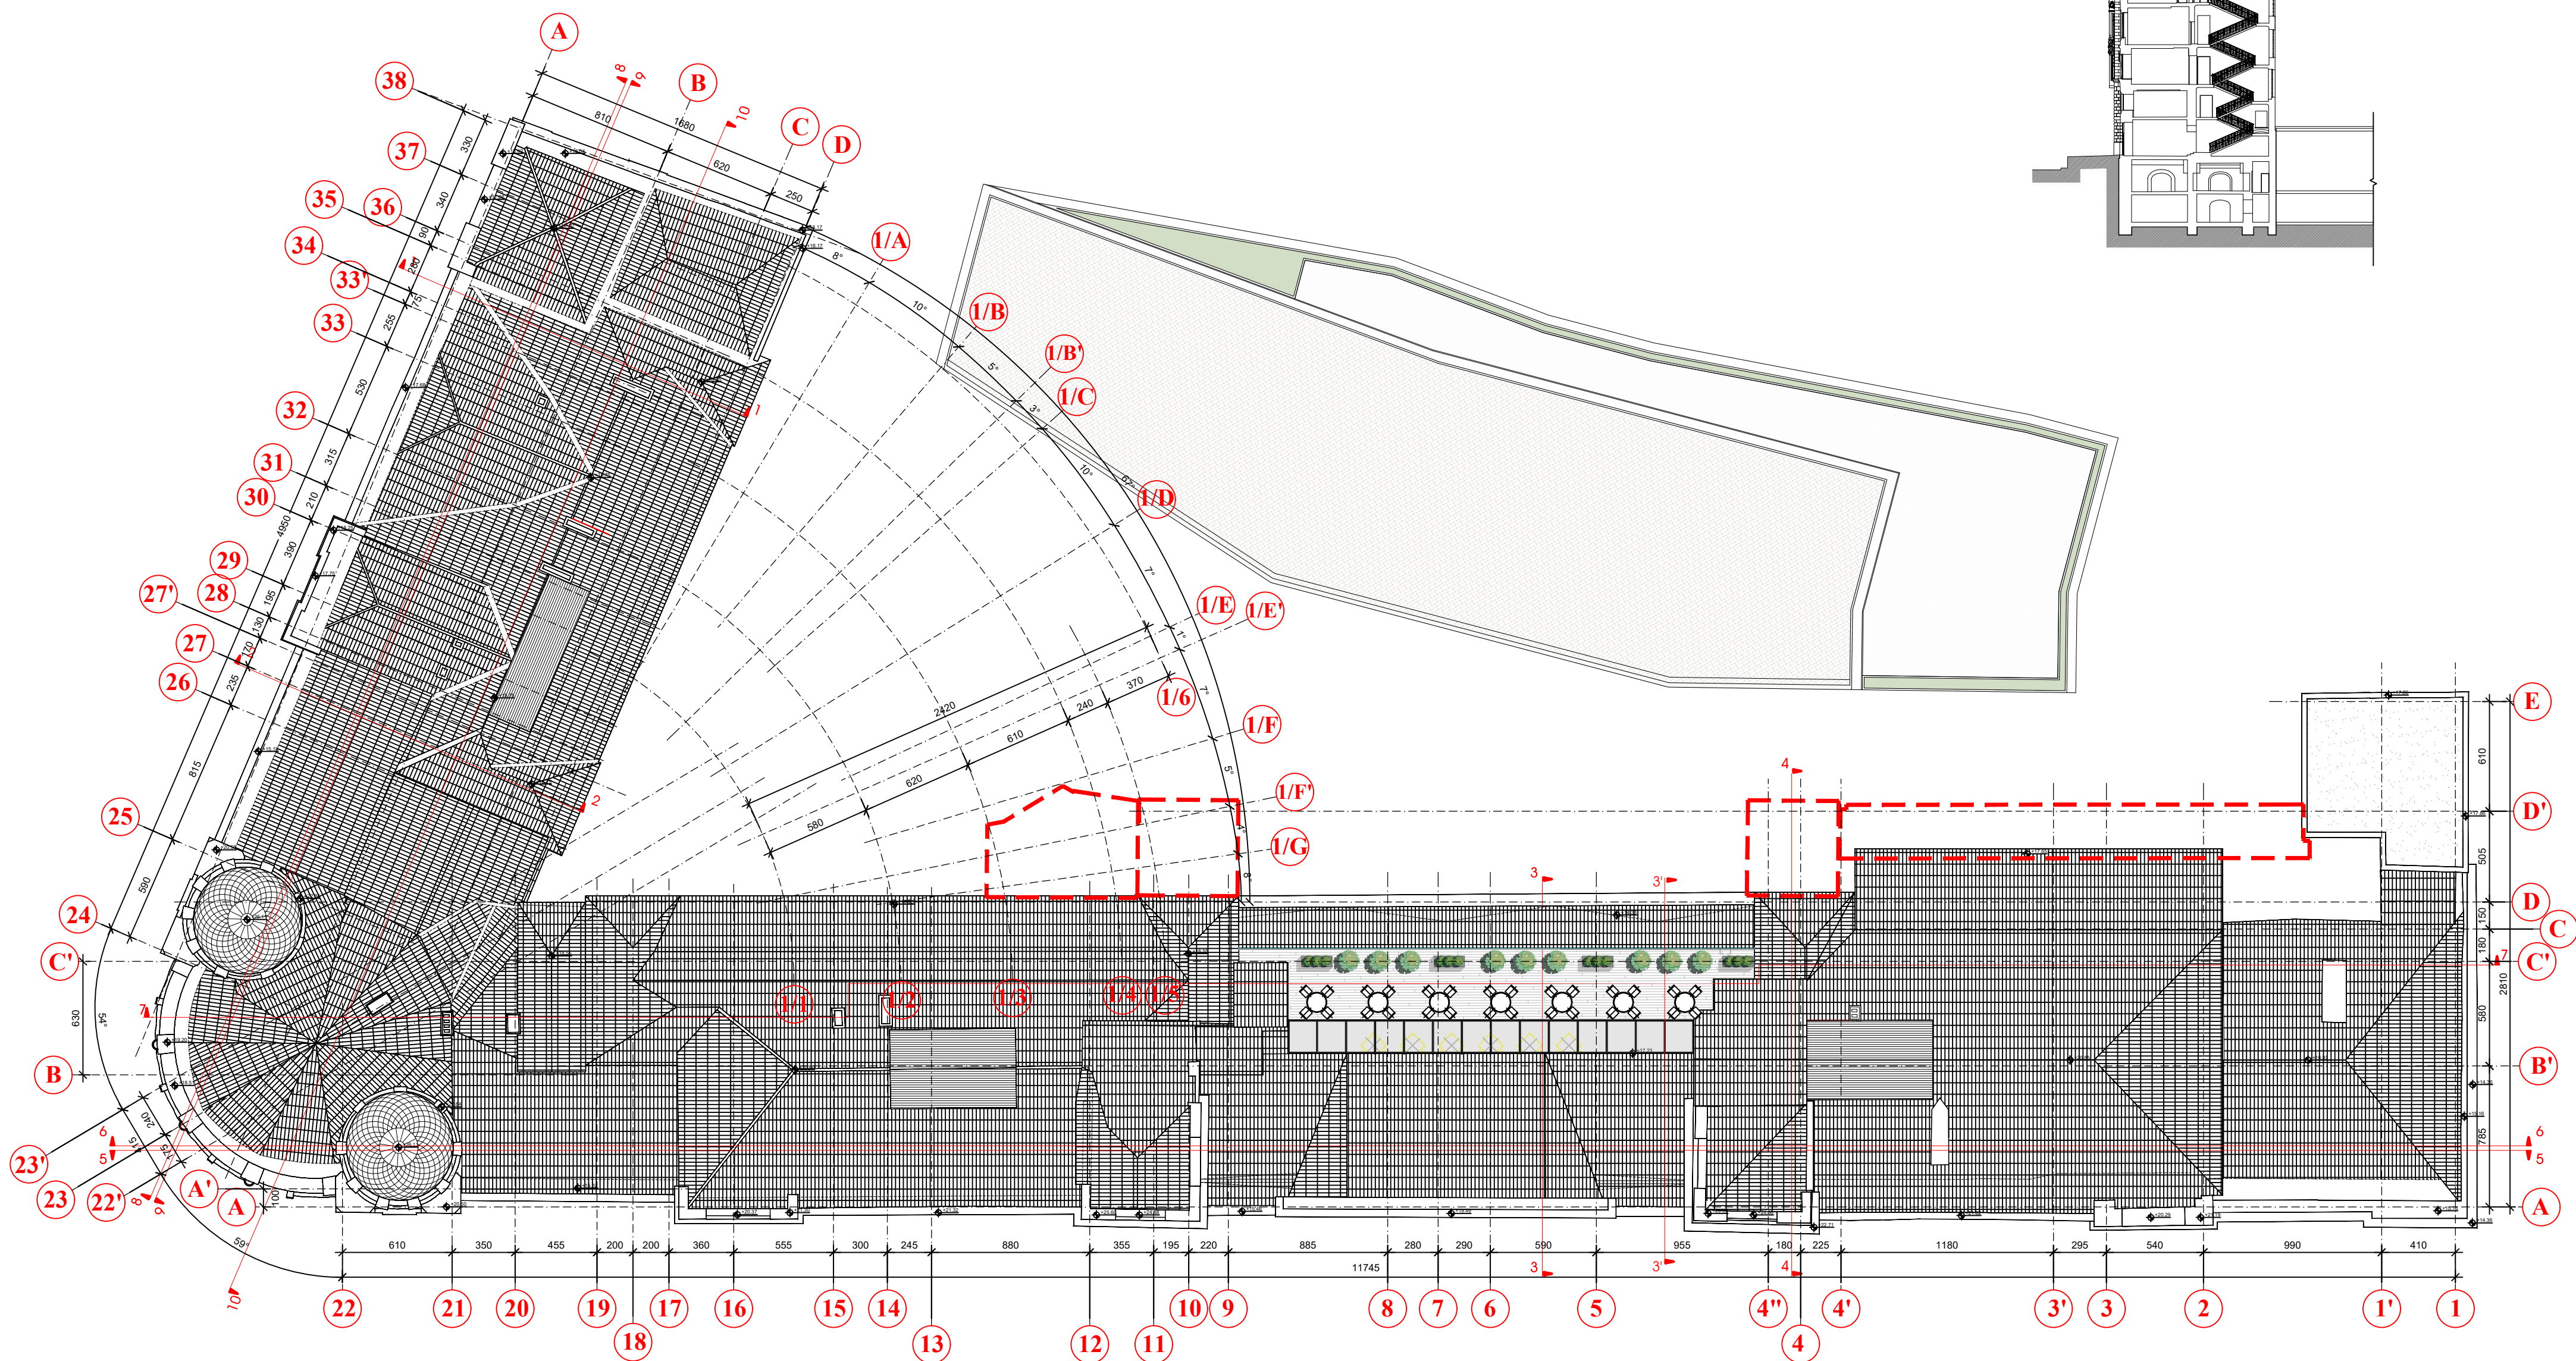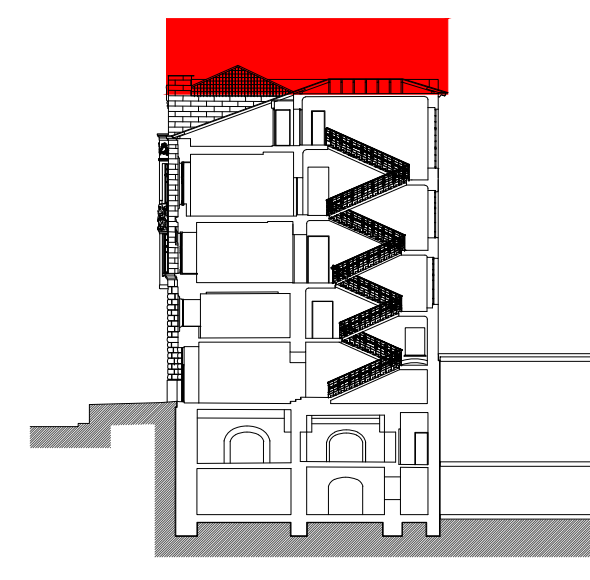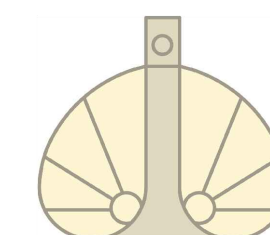

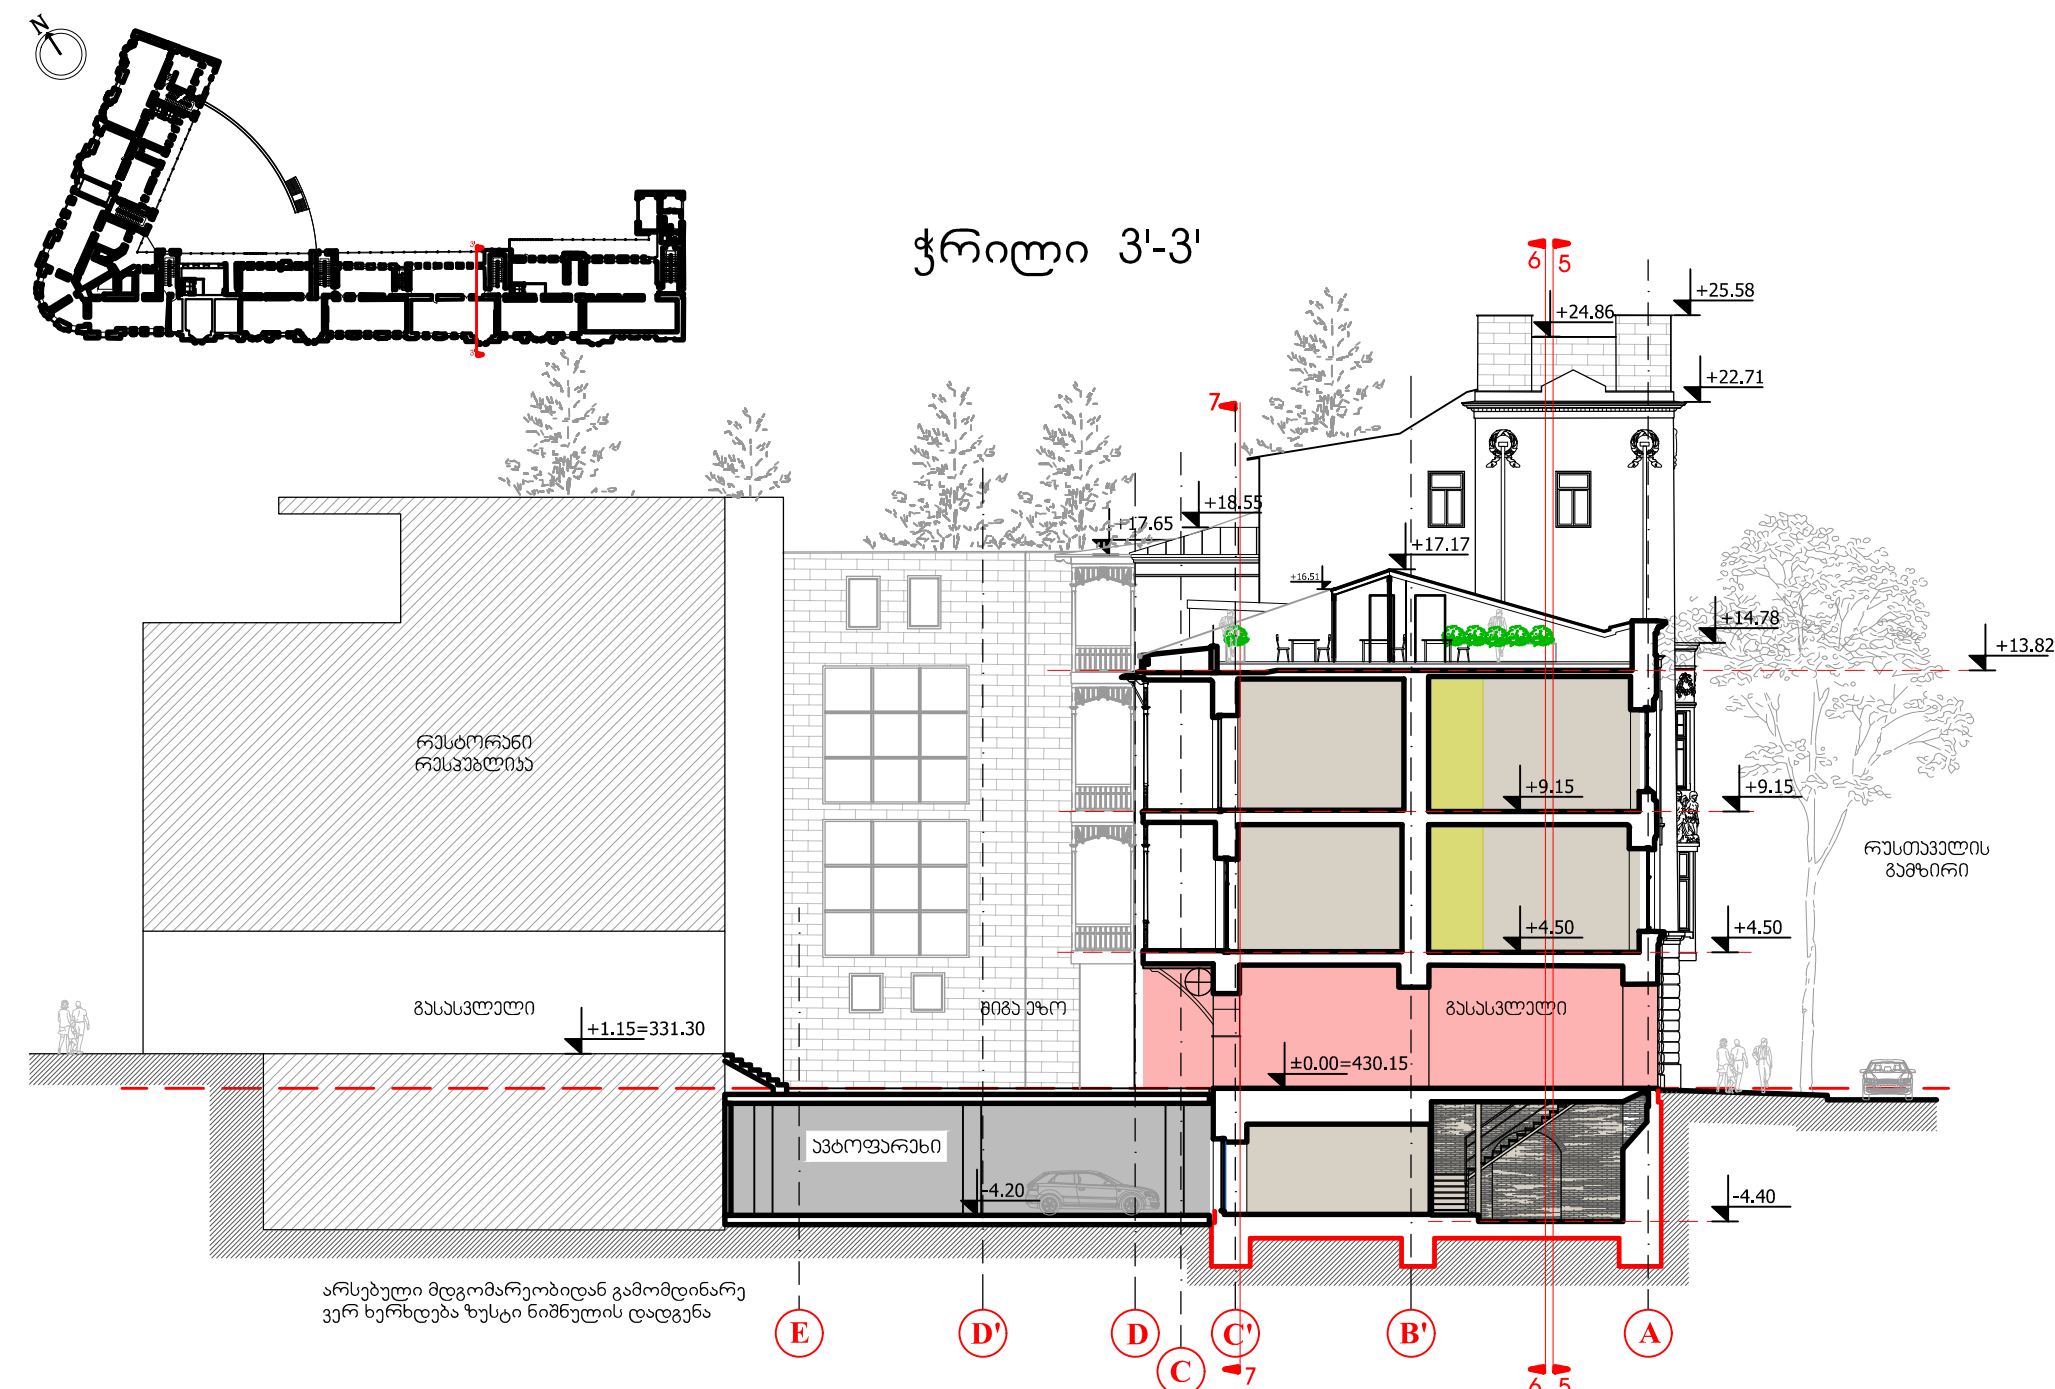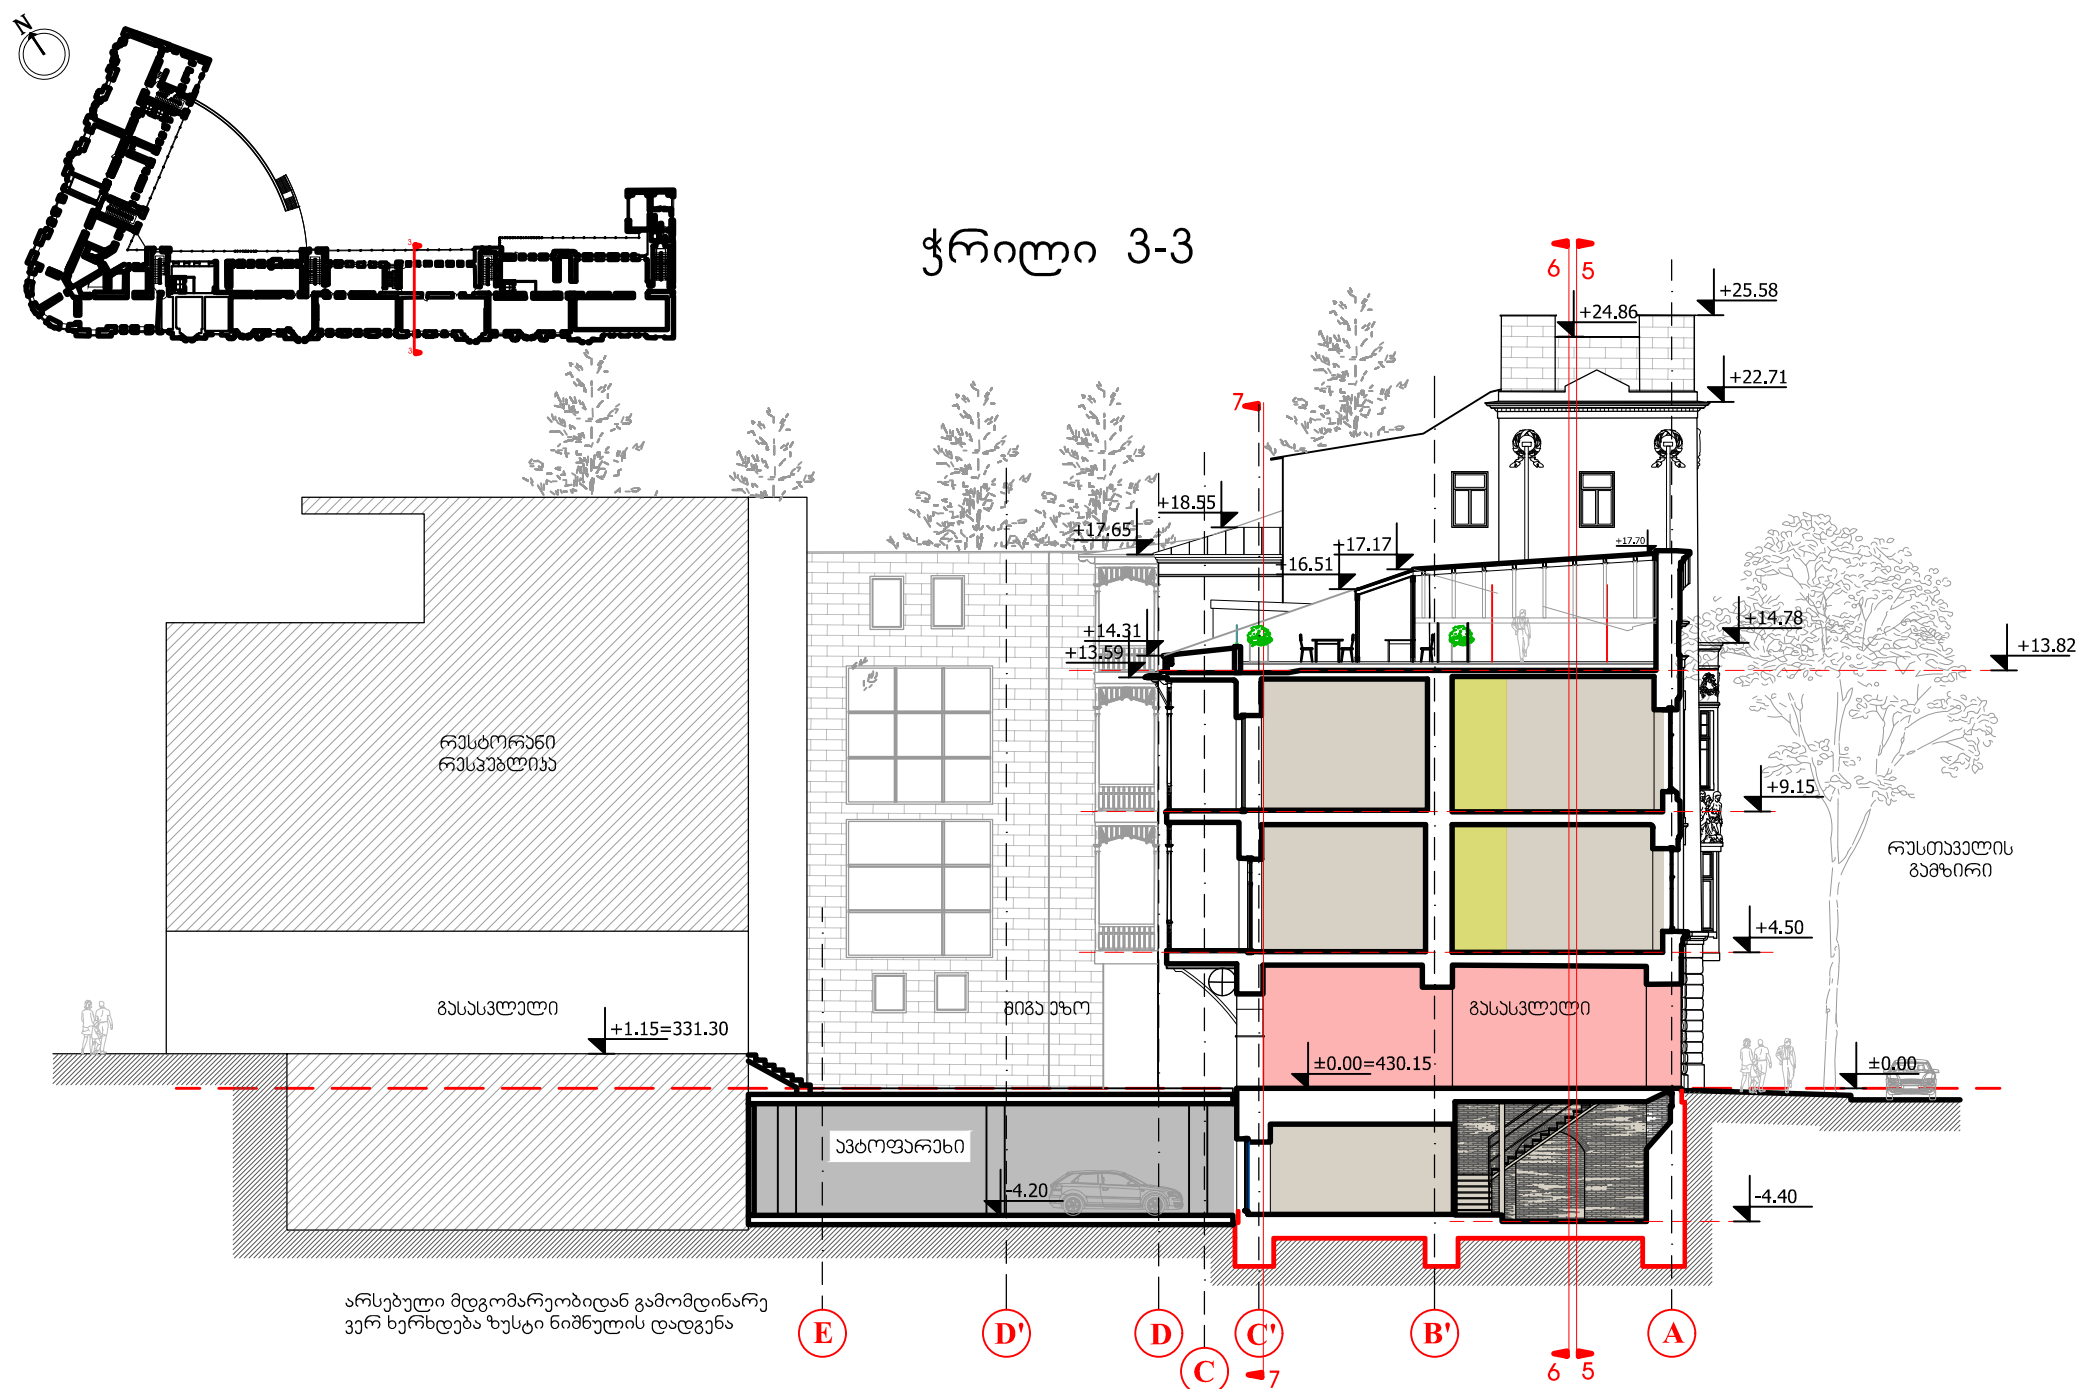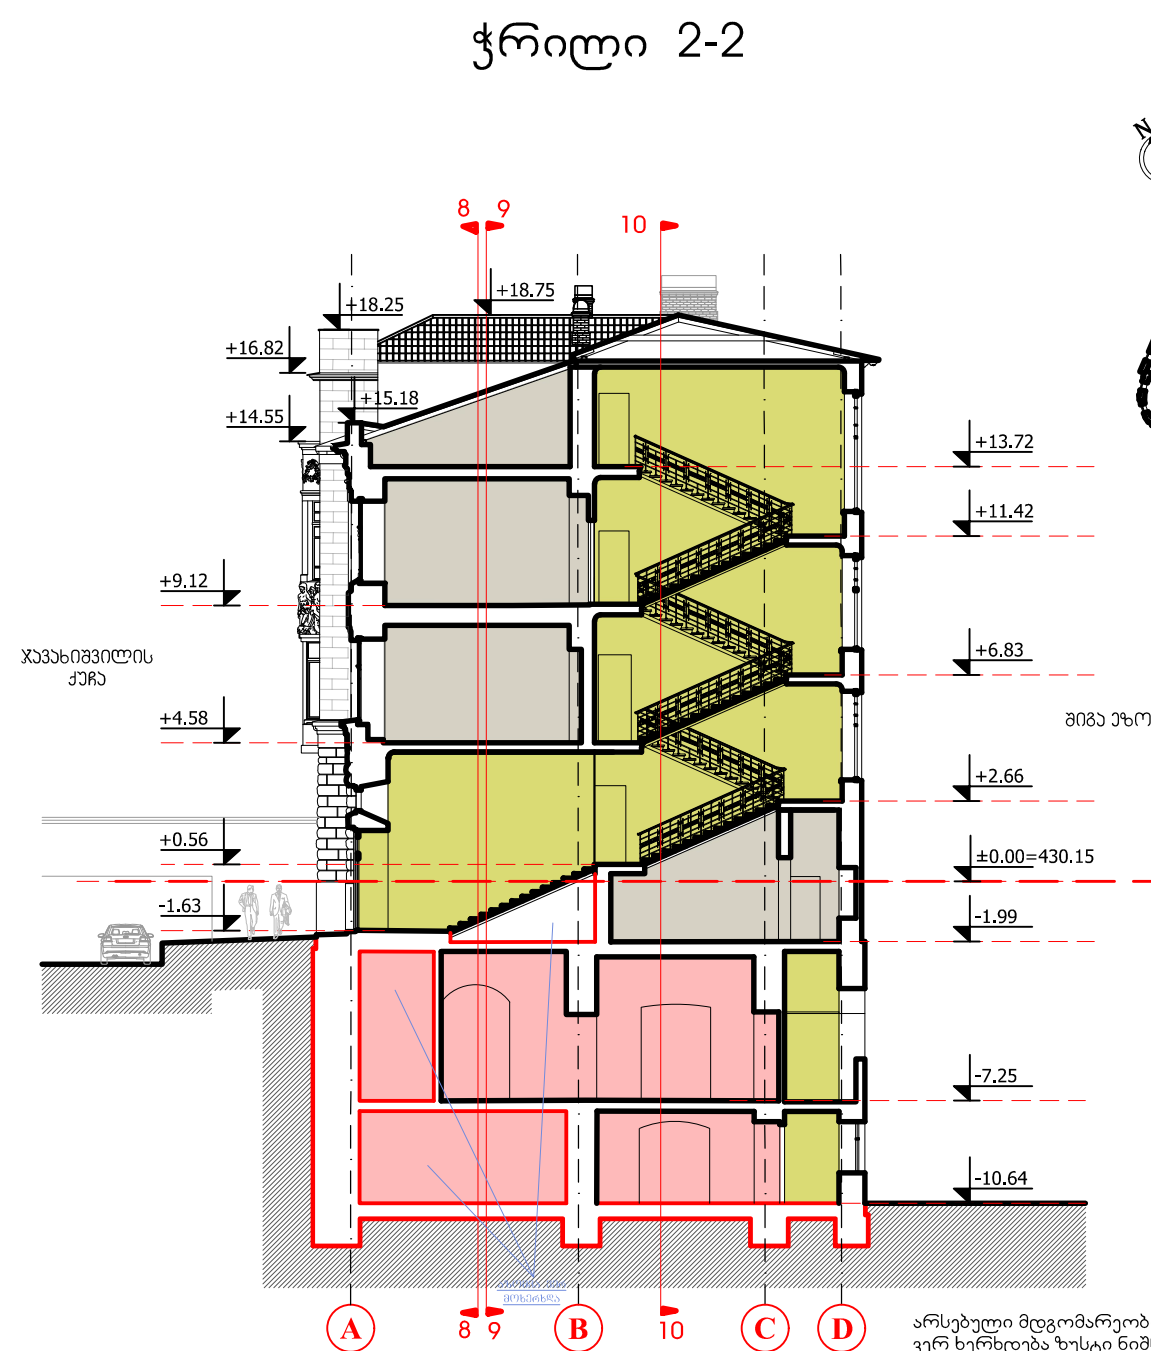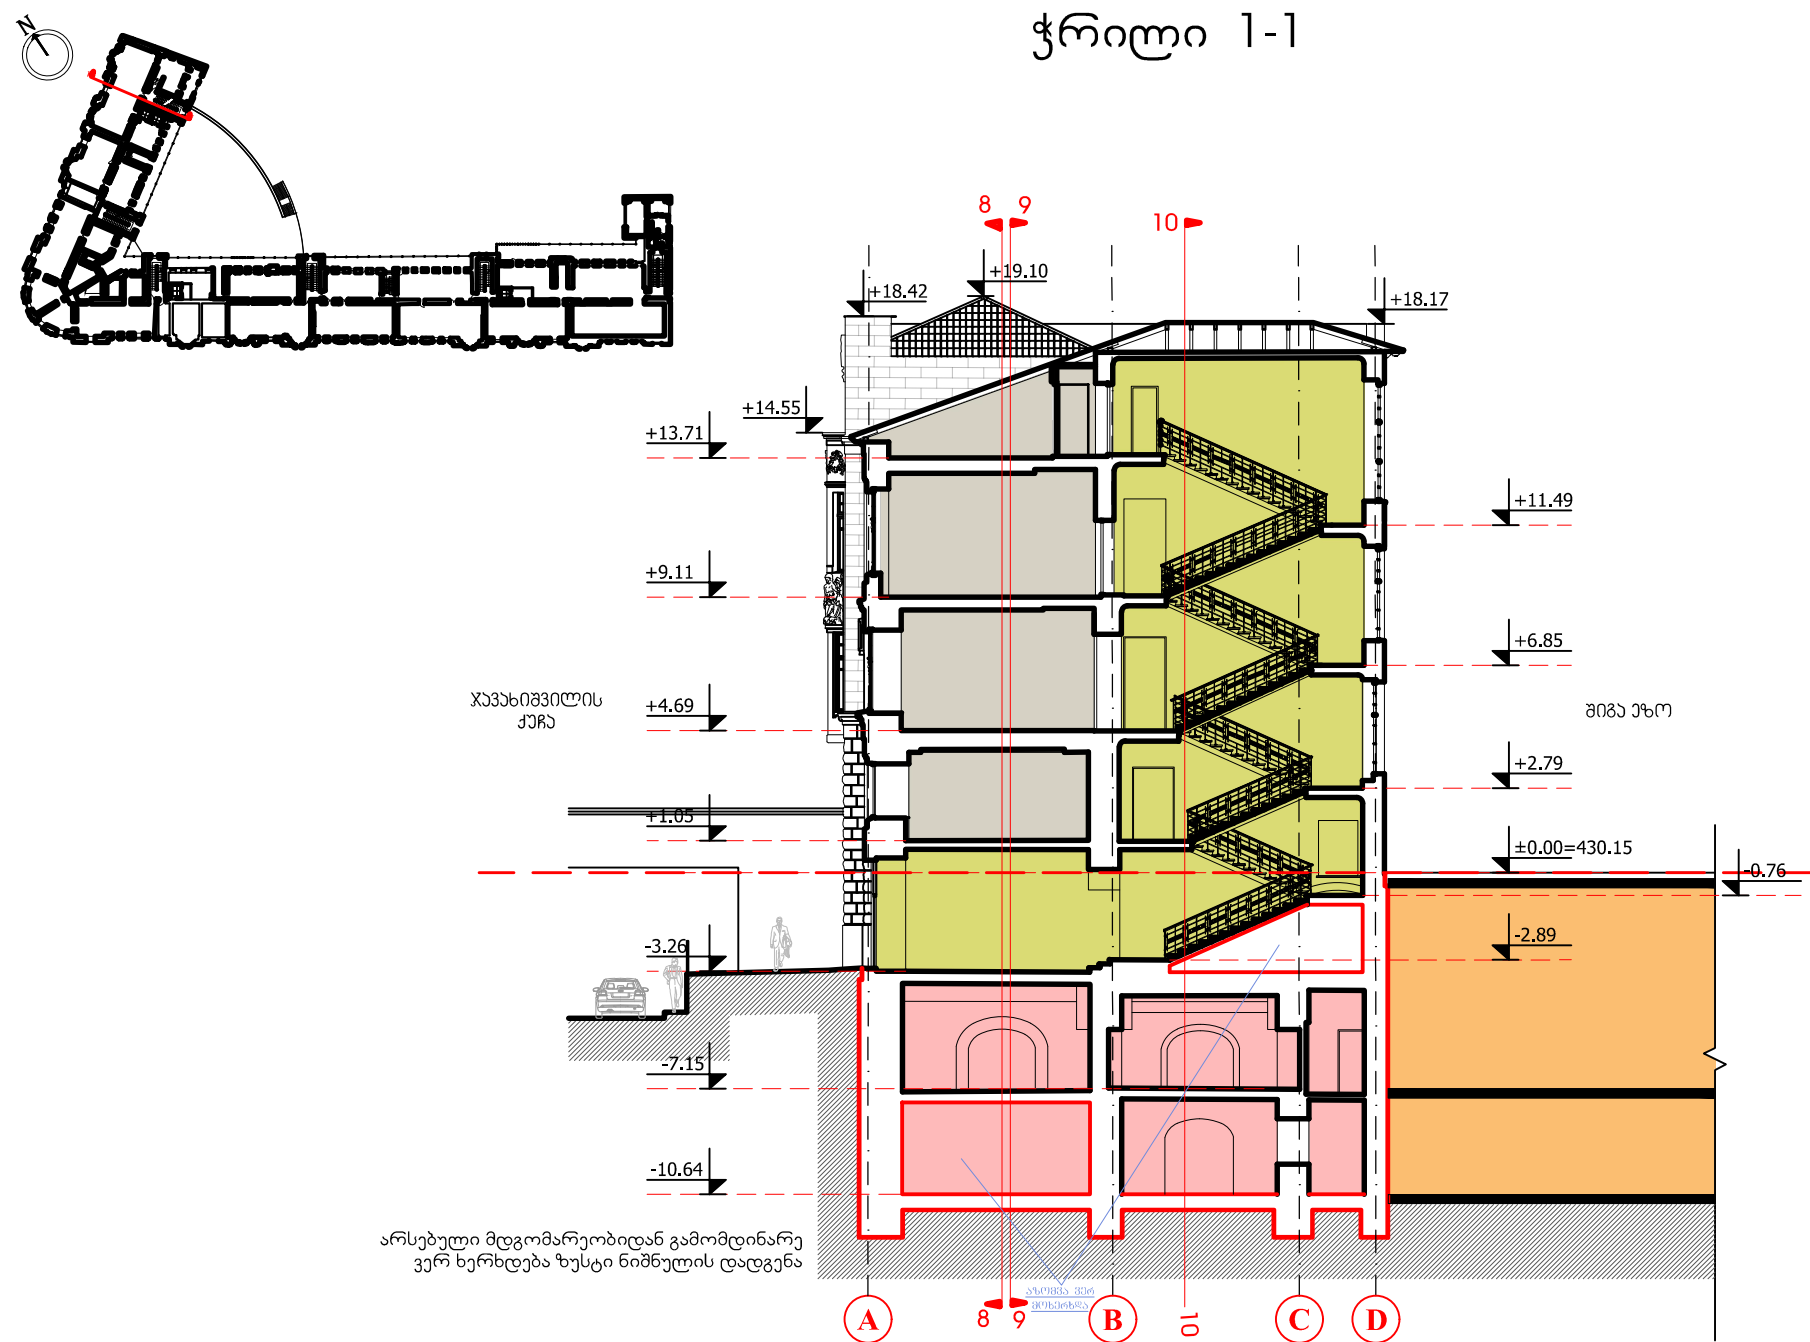



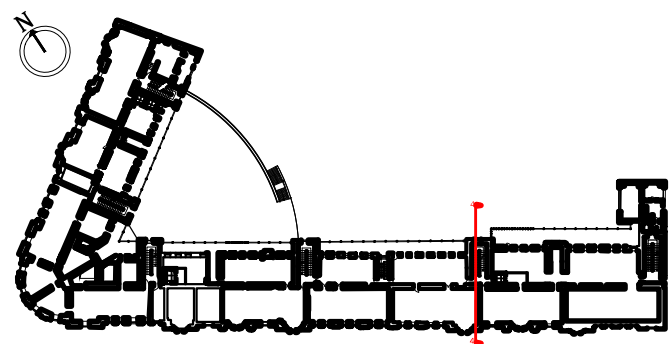




ჭრილი 4-4

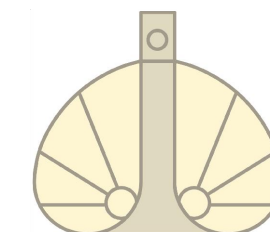
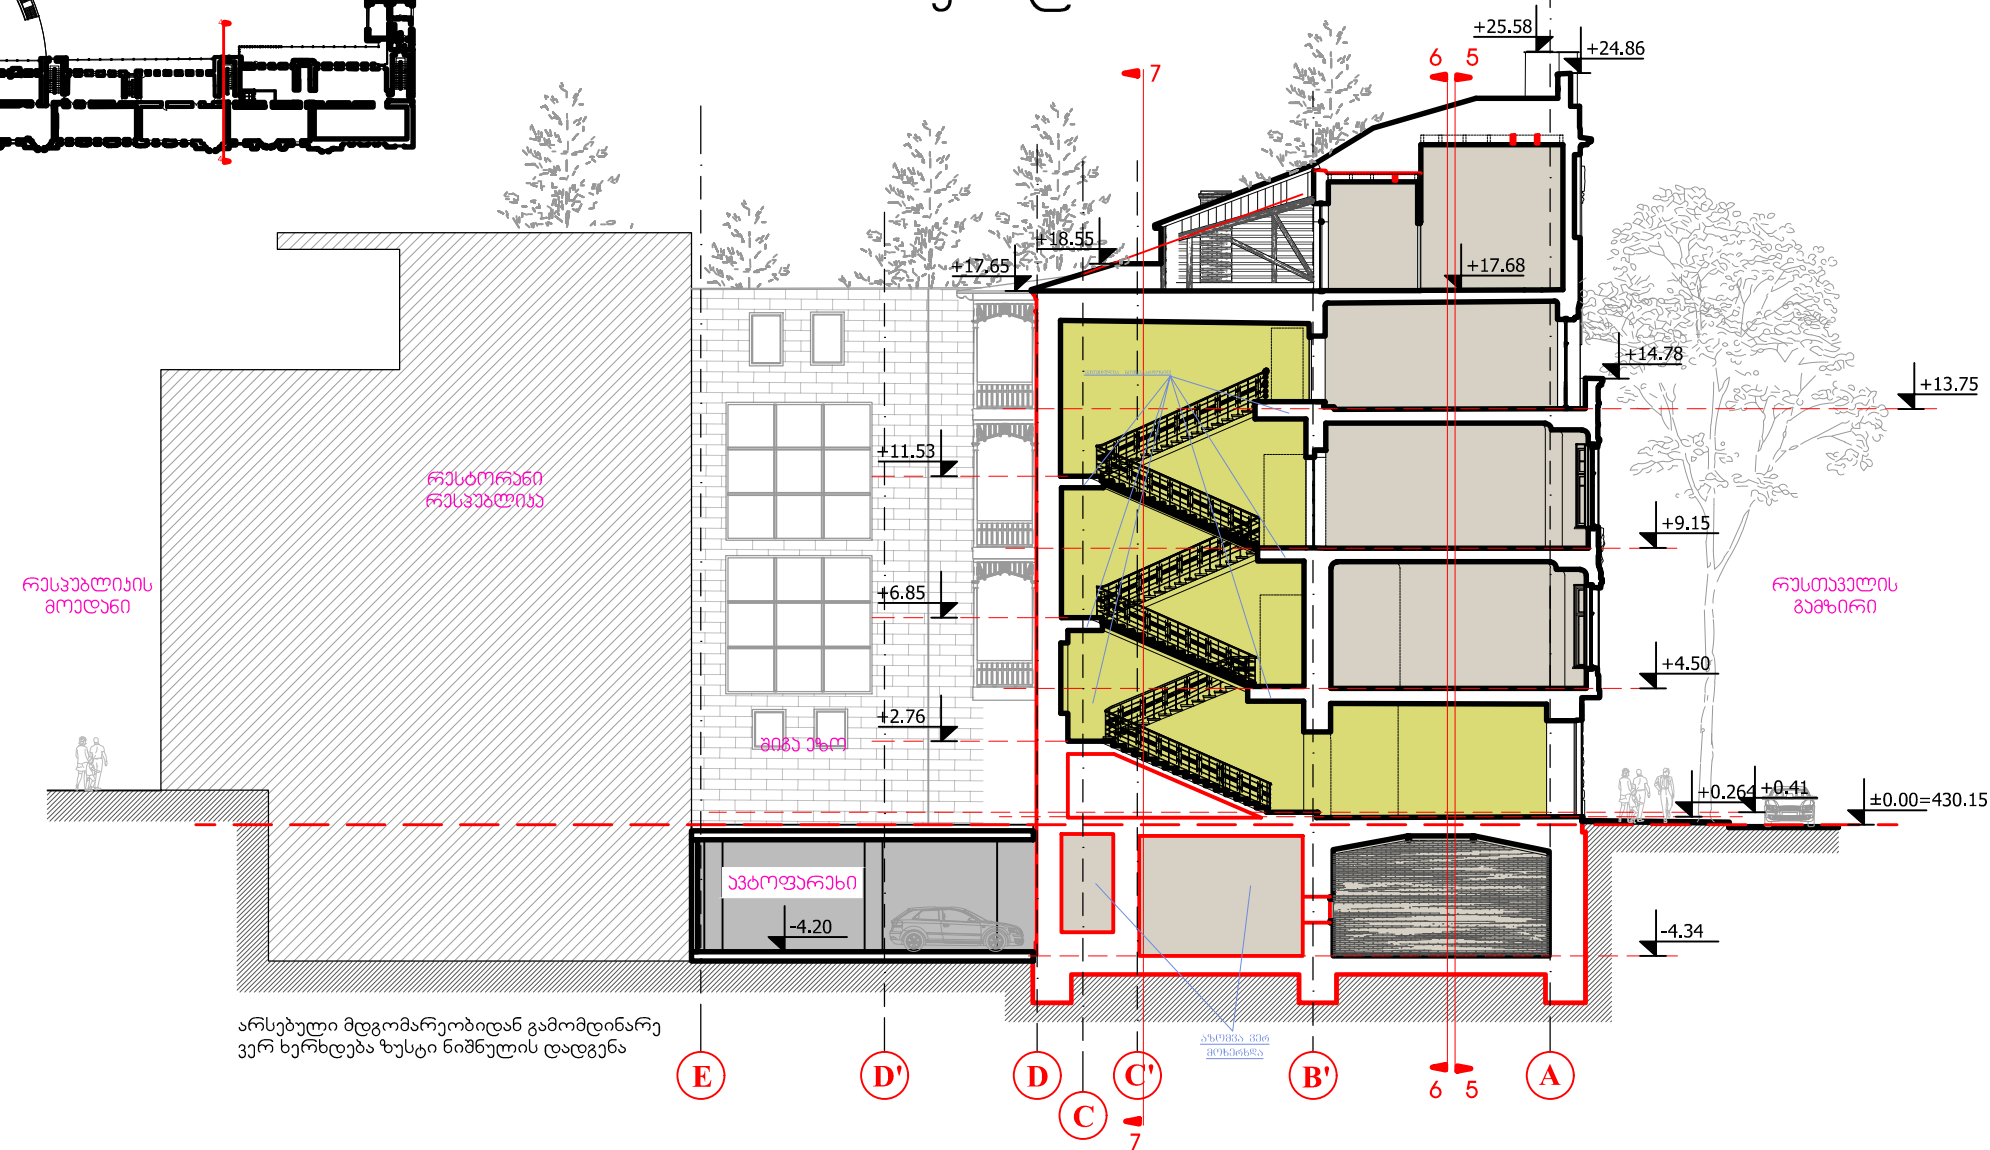





ჭრილი 5-5

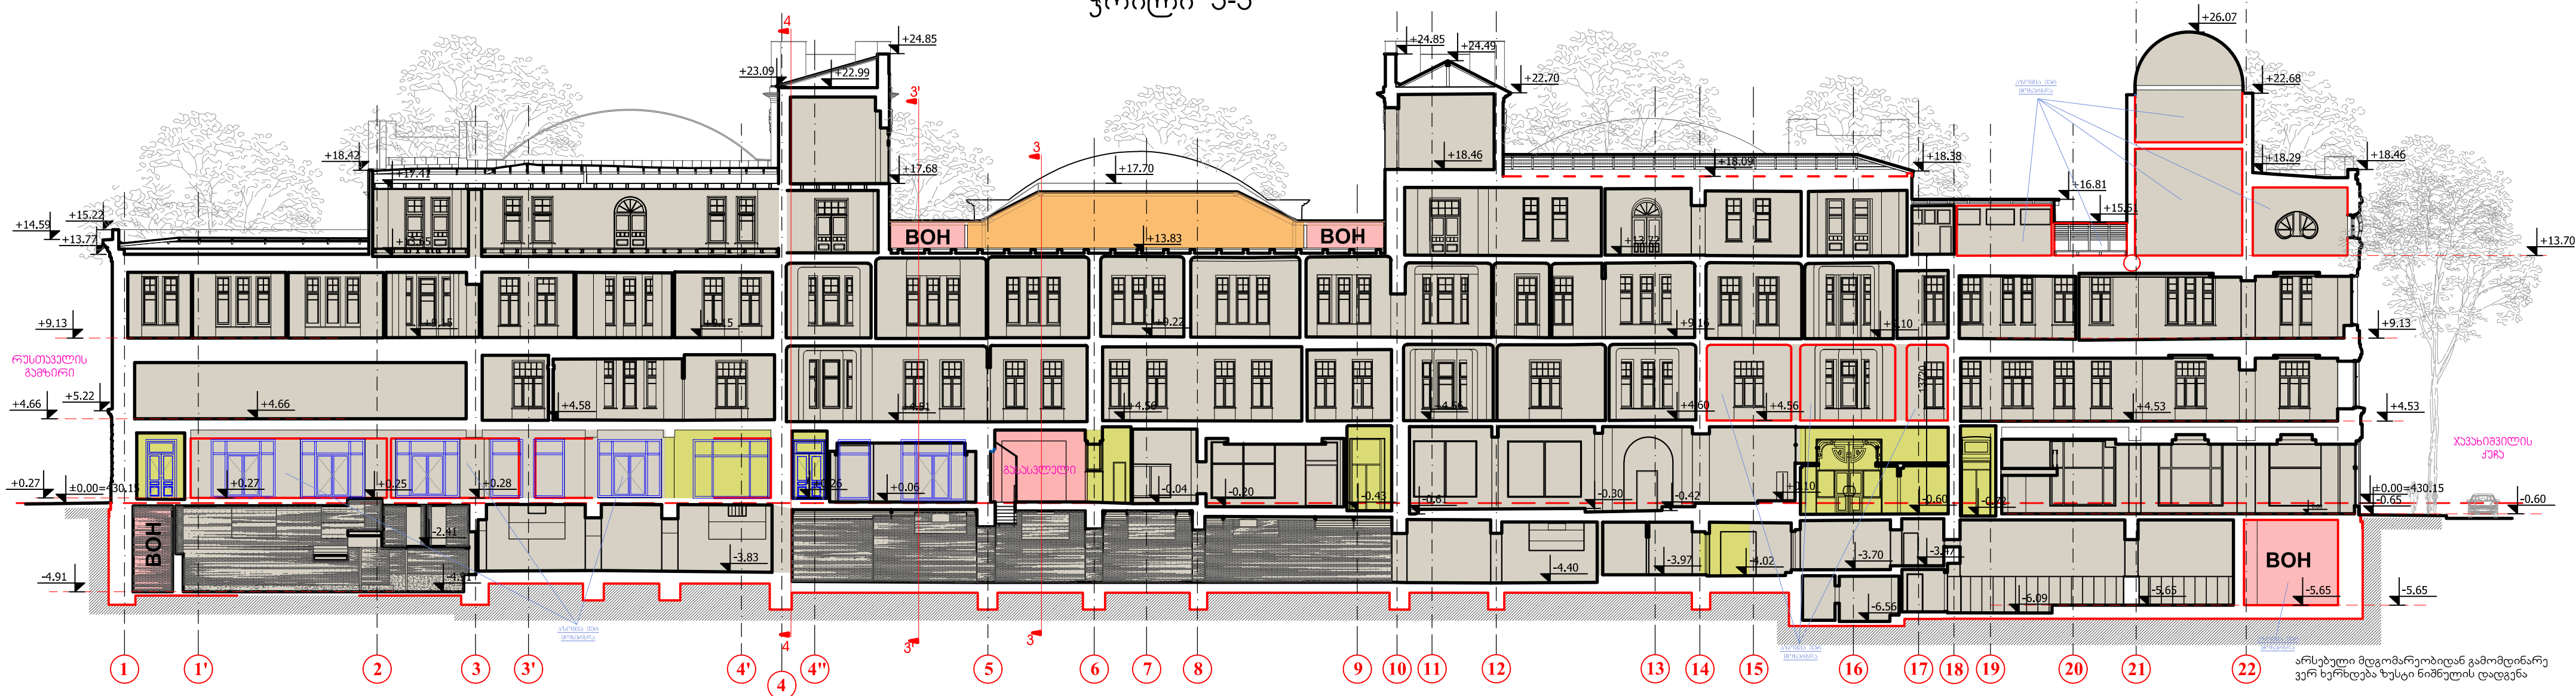


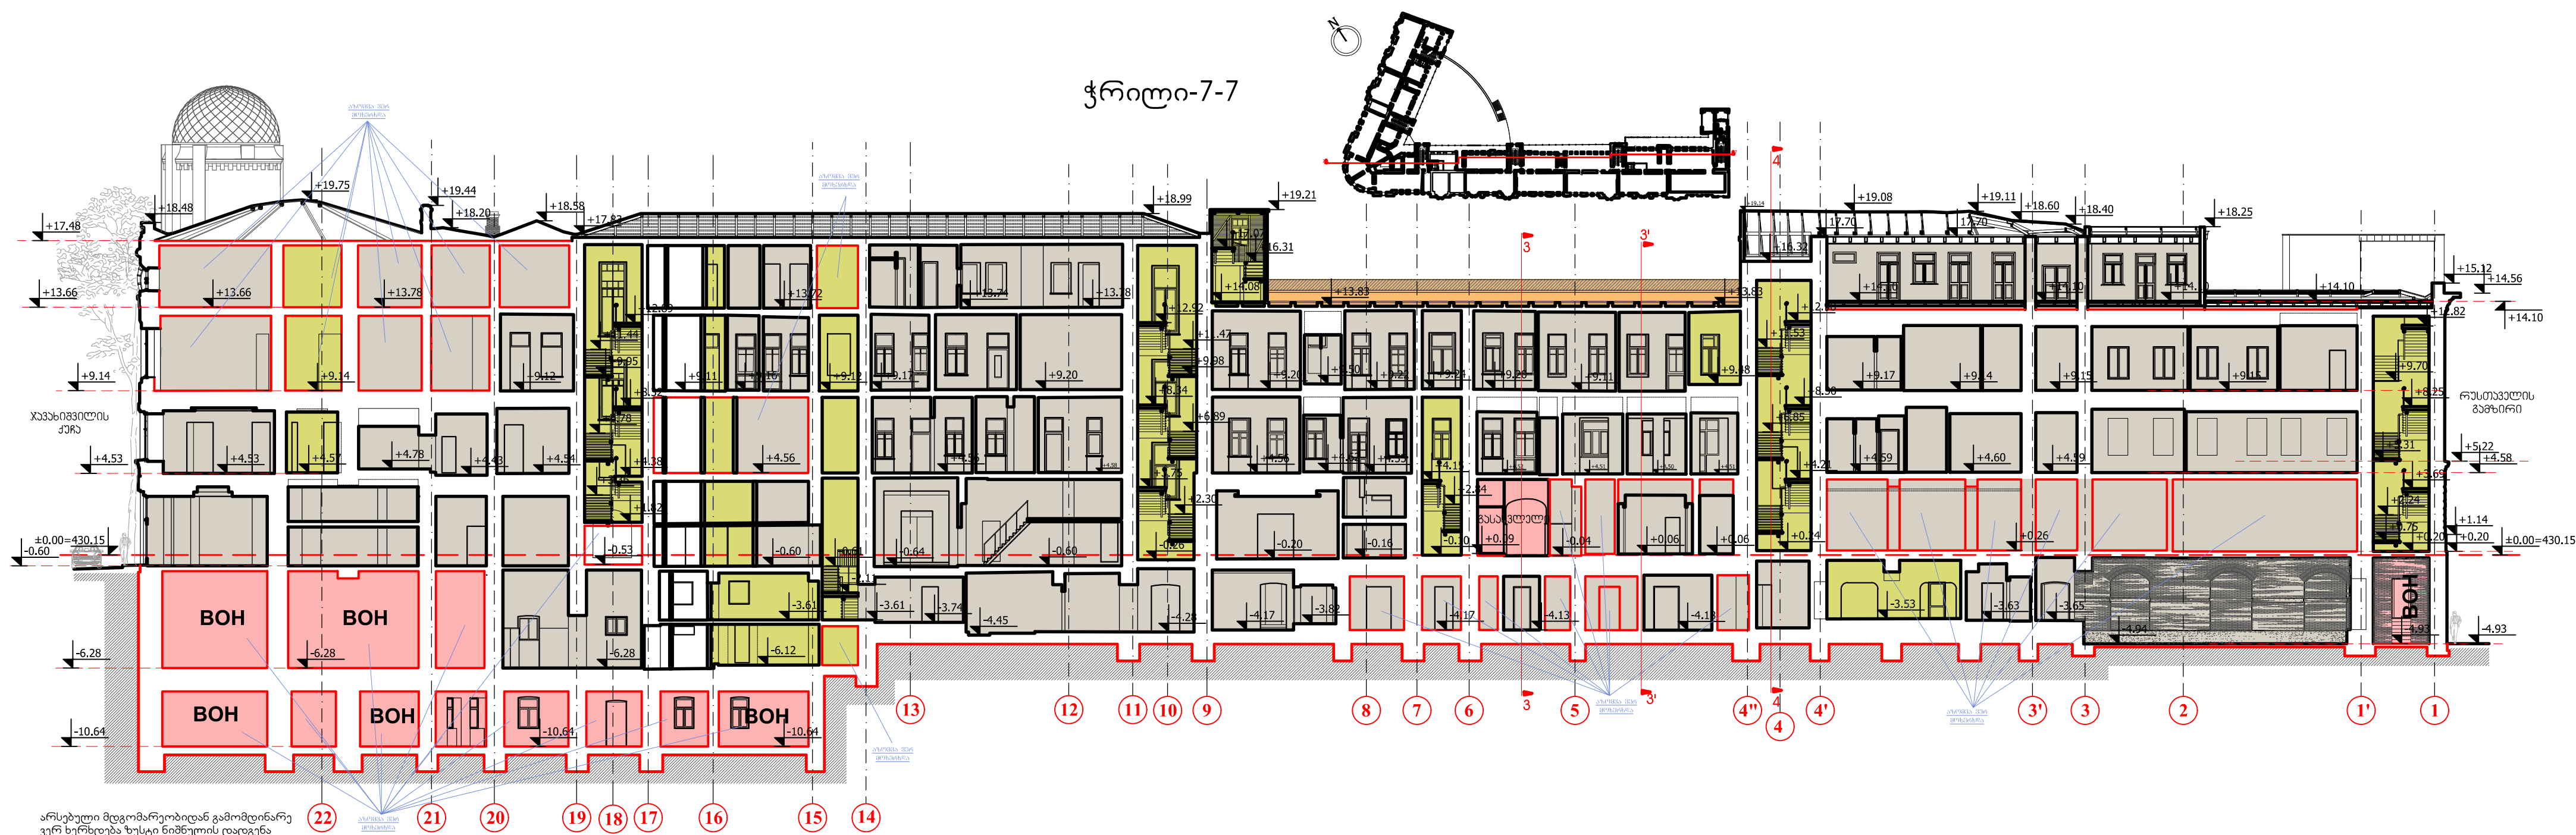
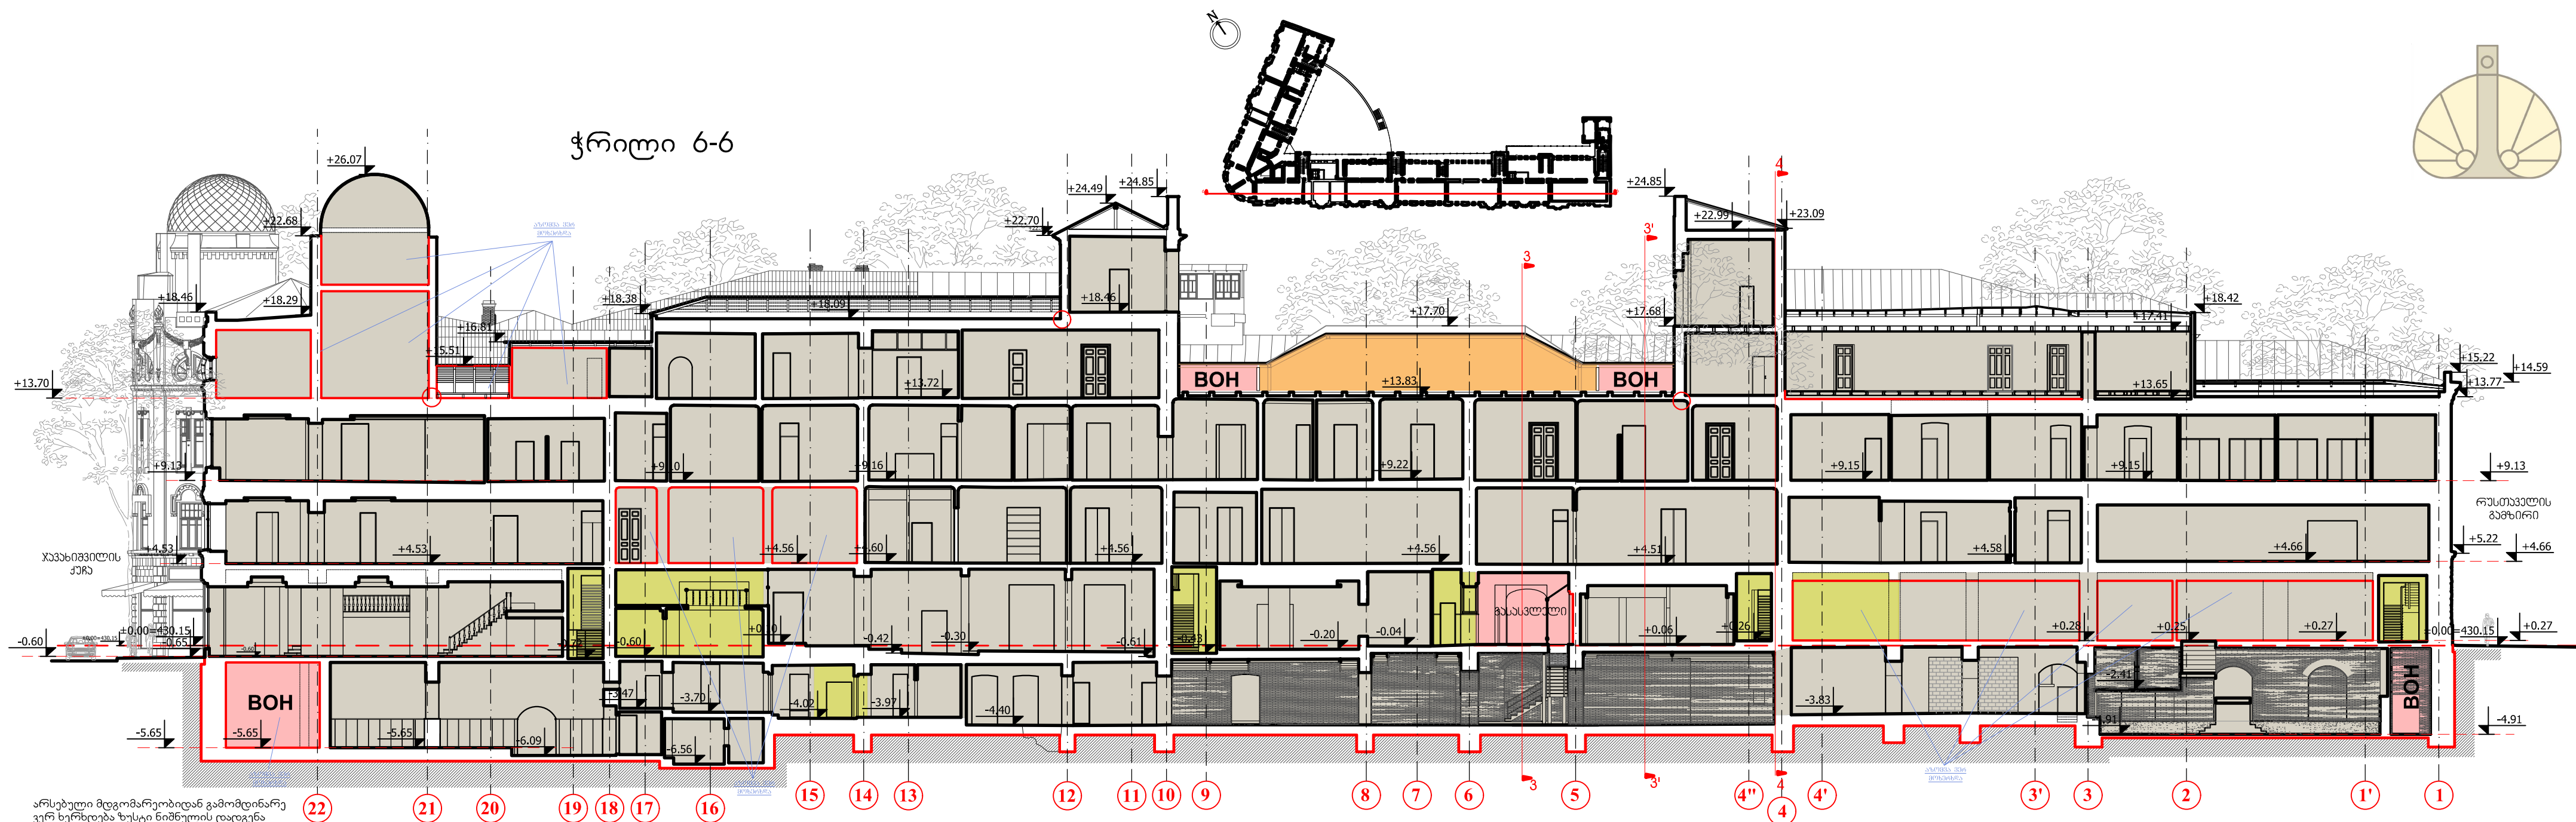


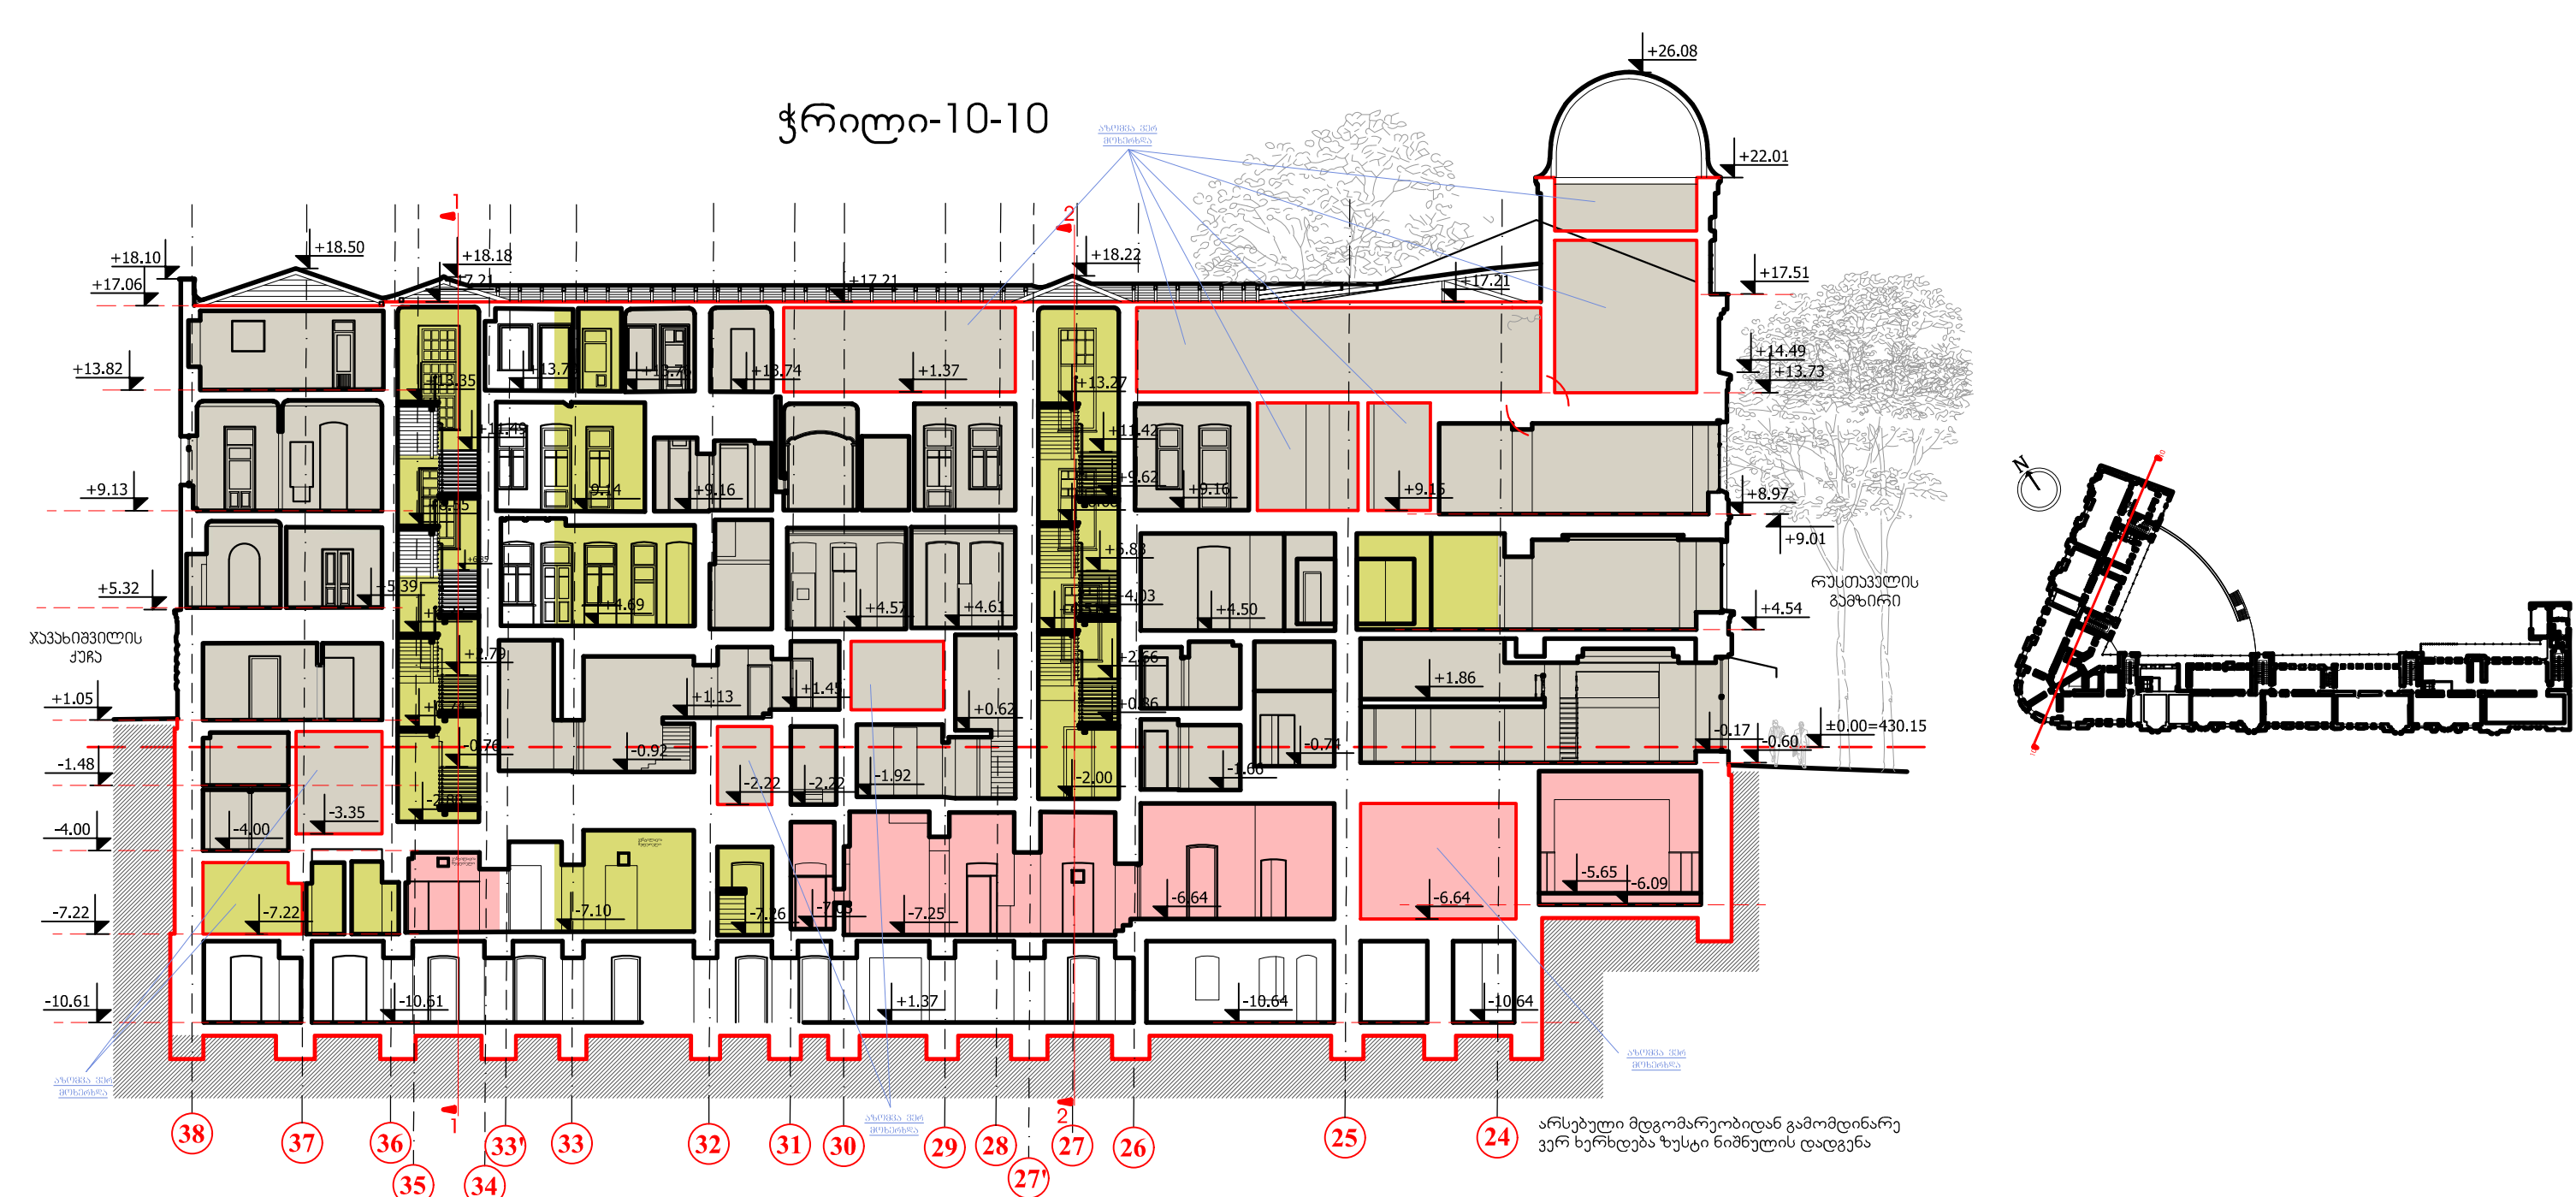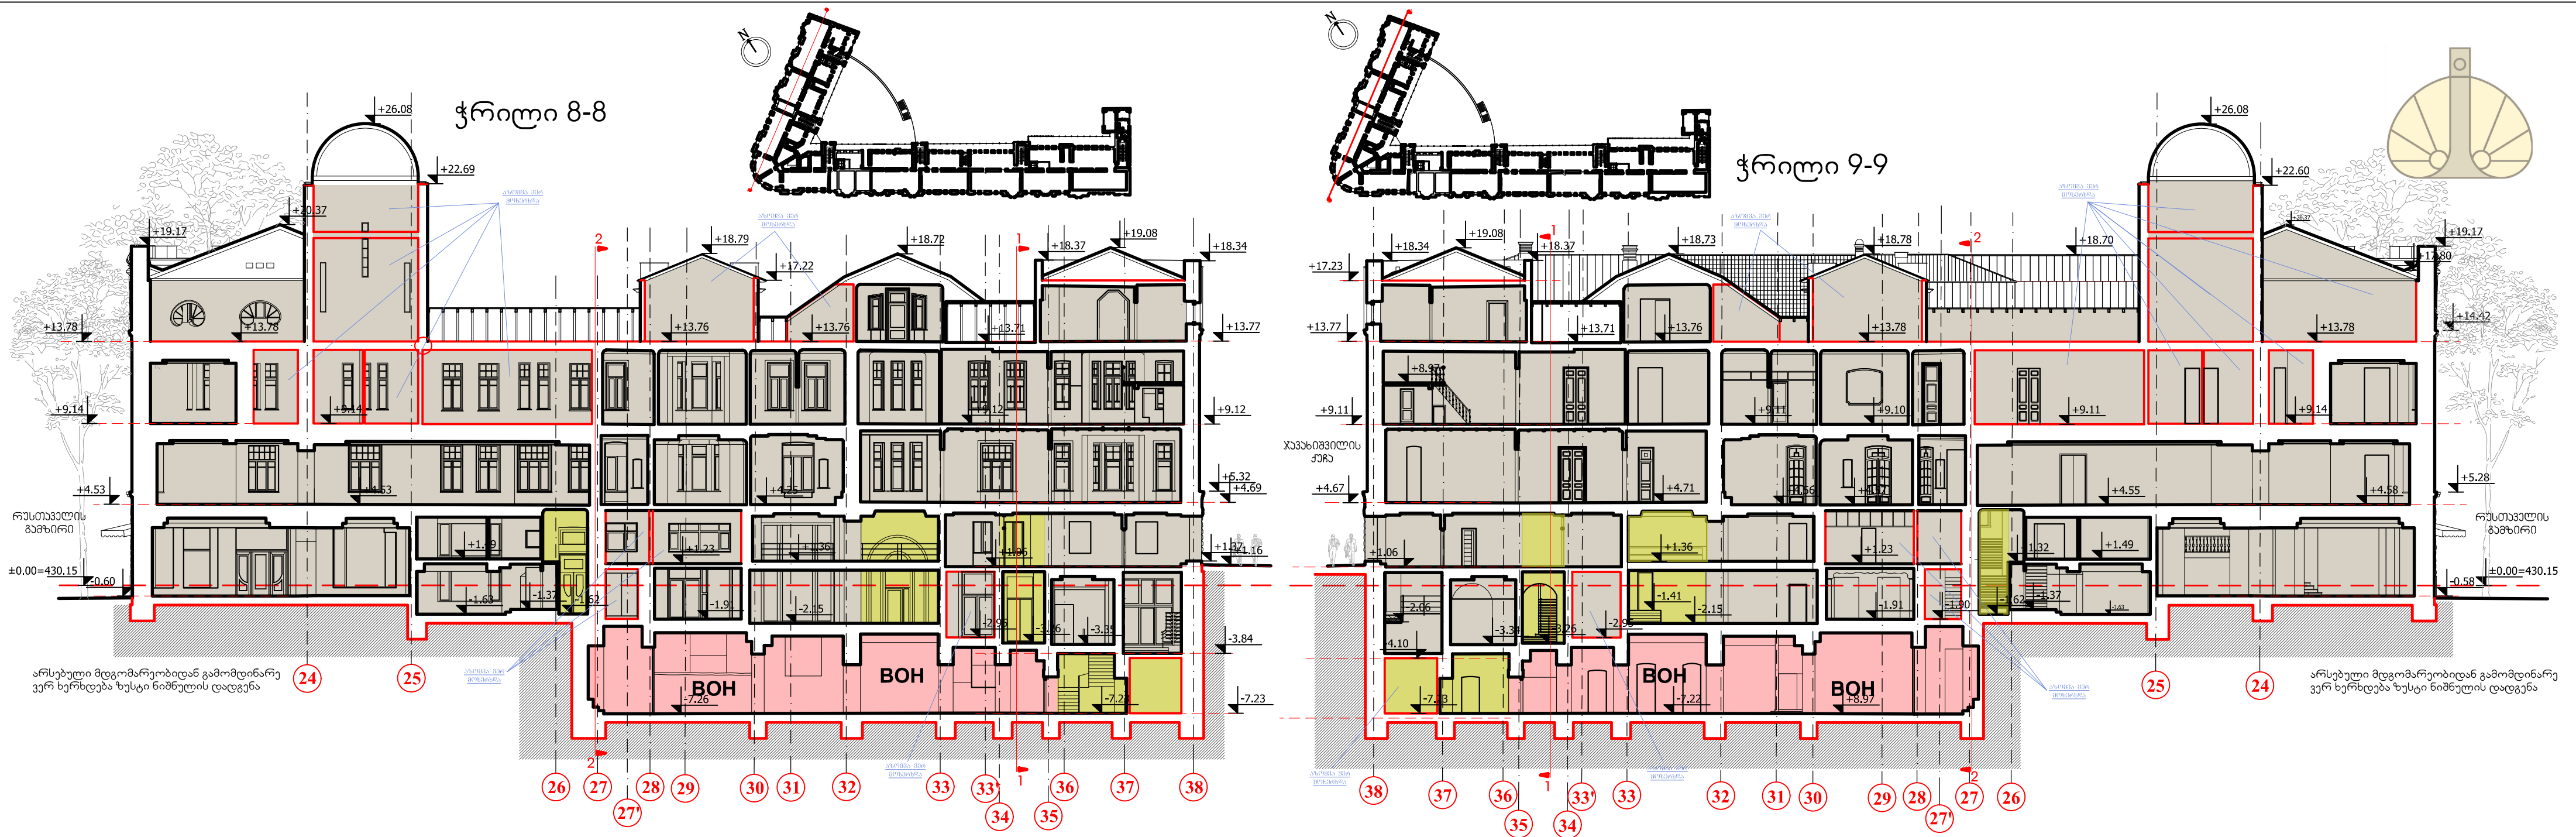

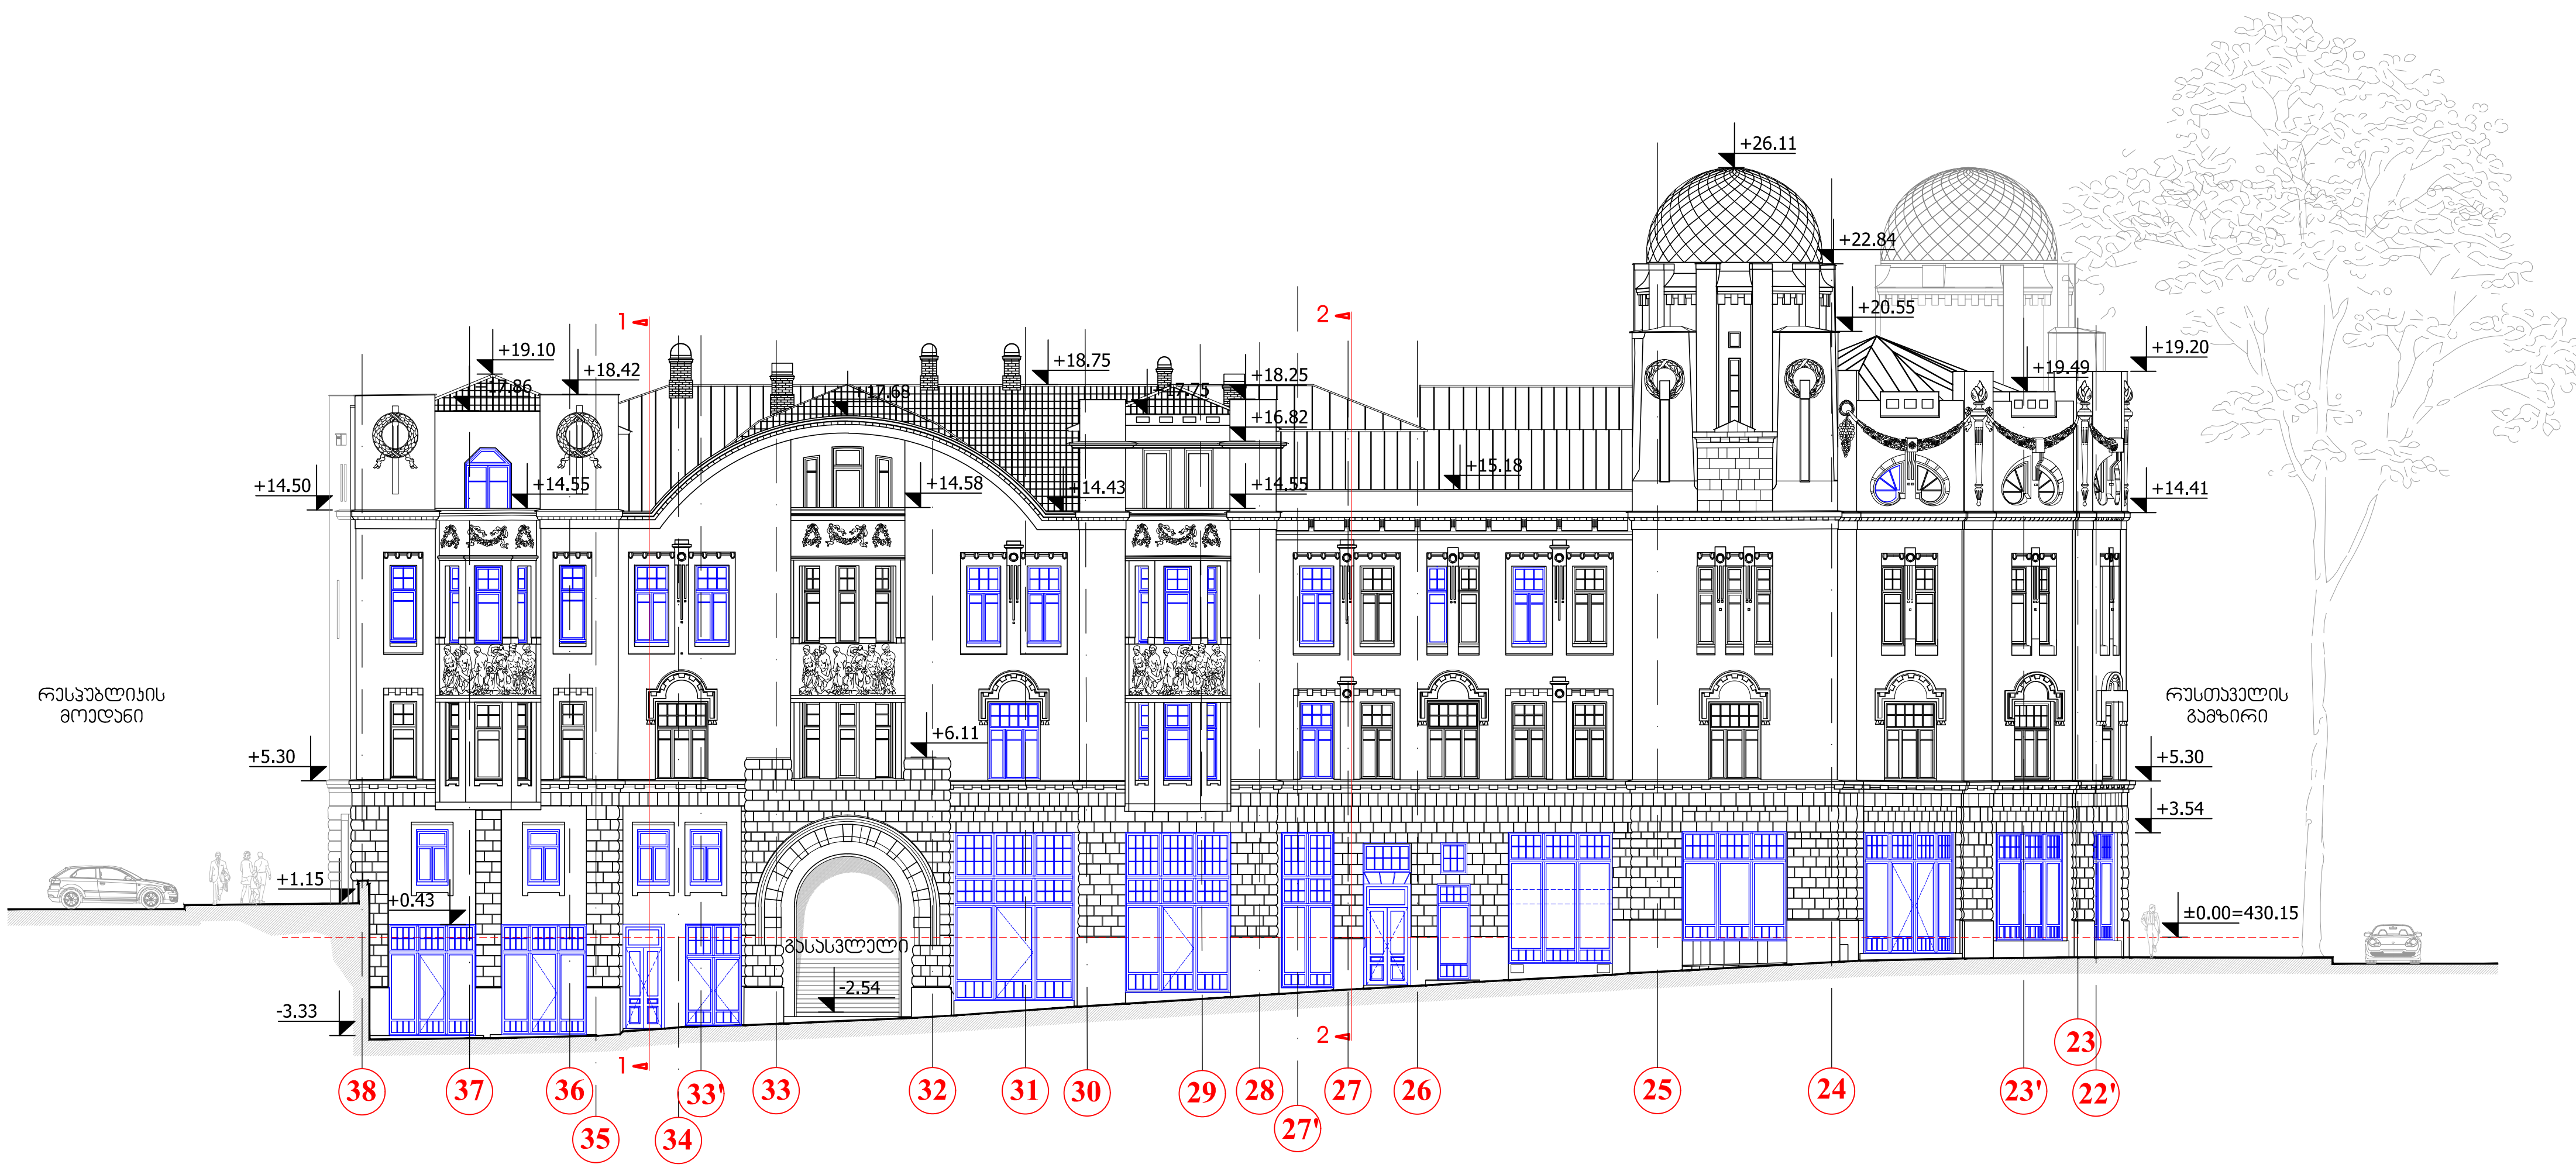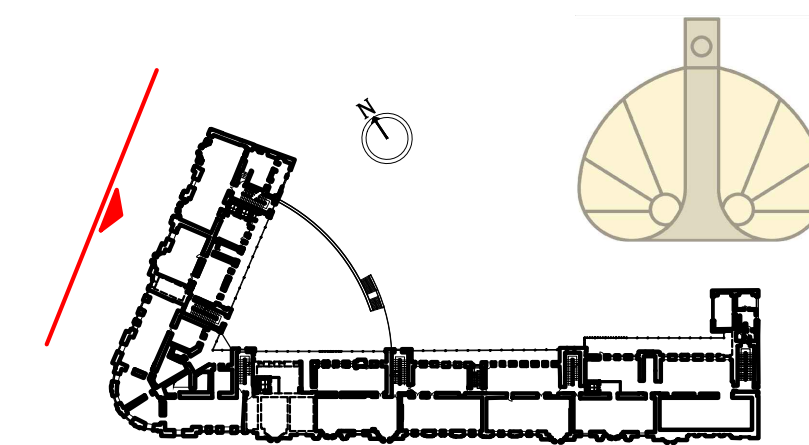

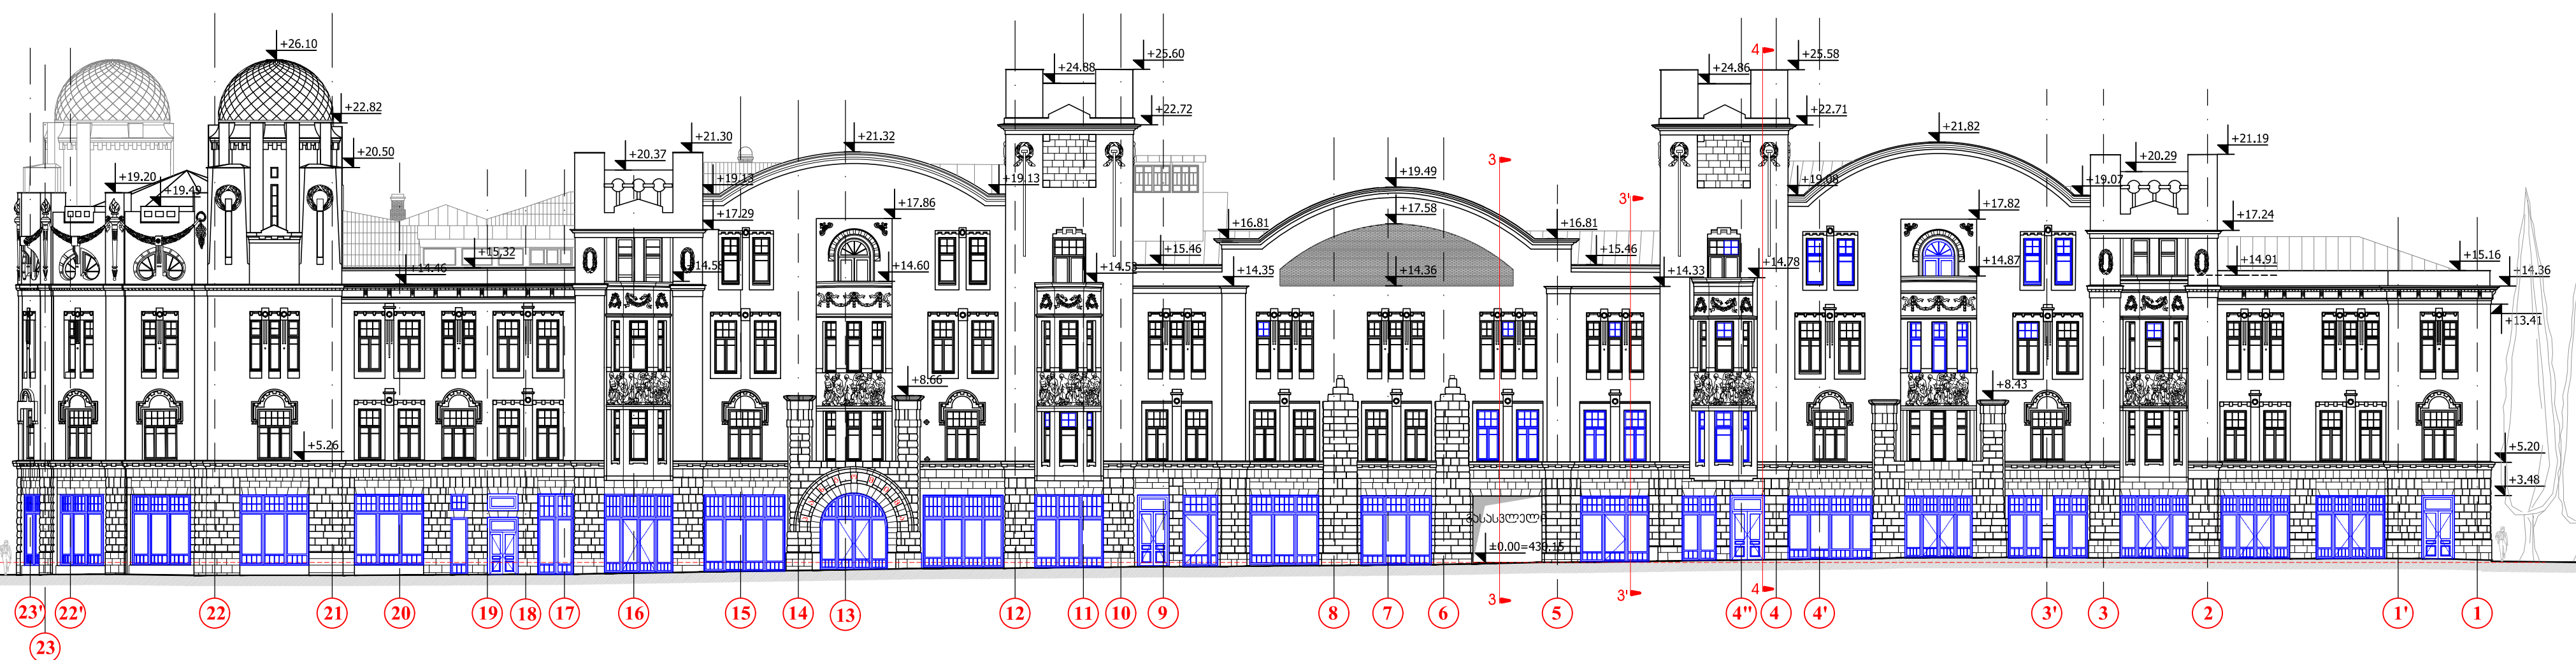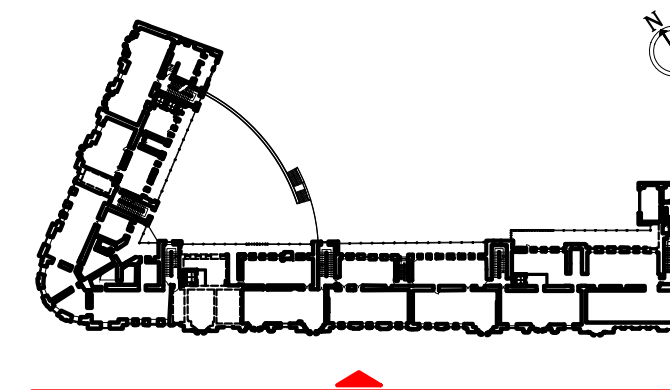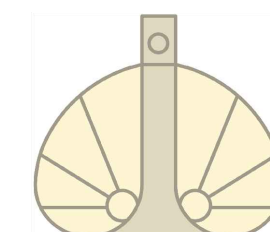



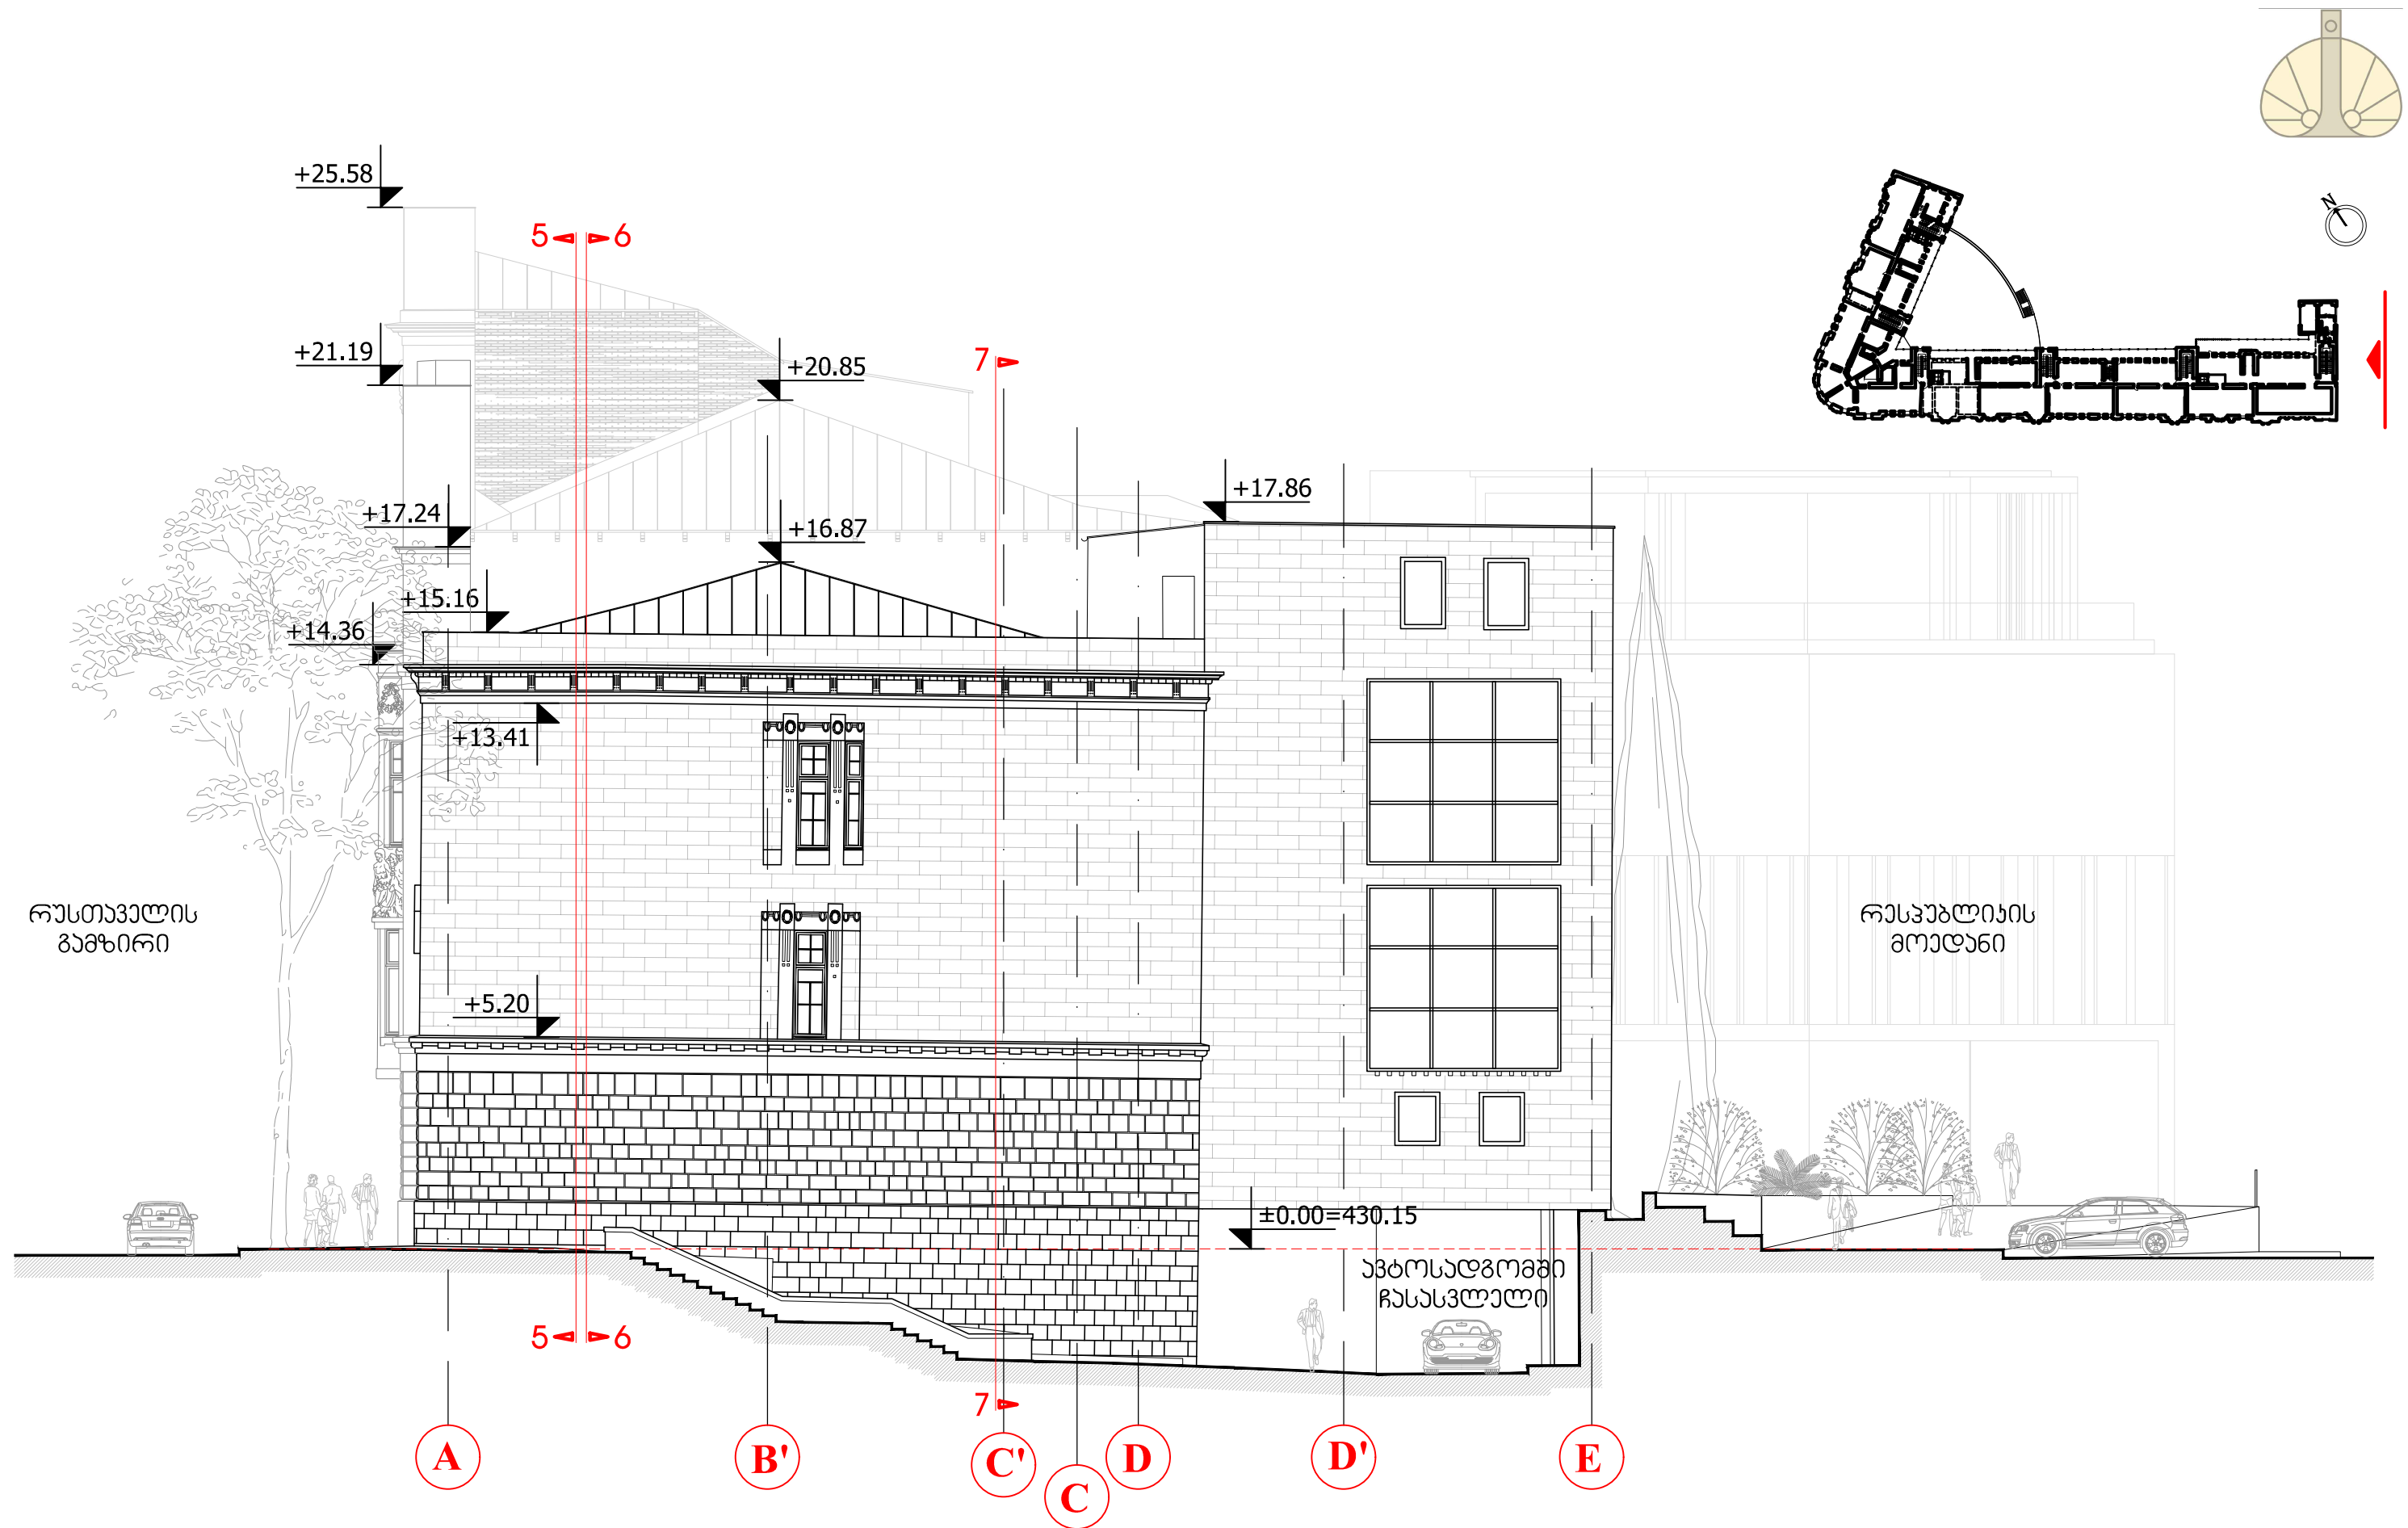


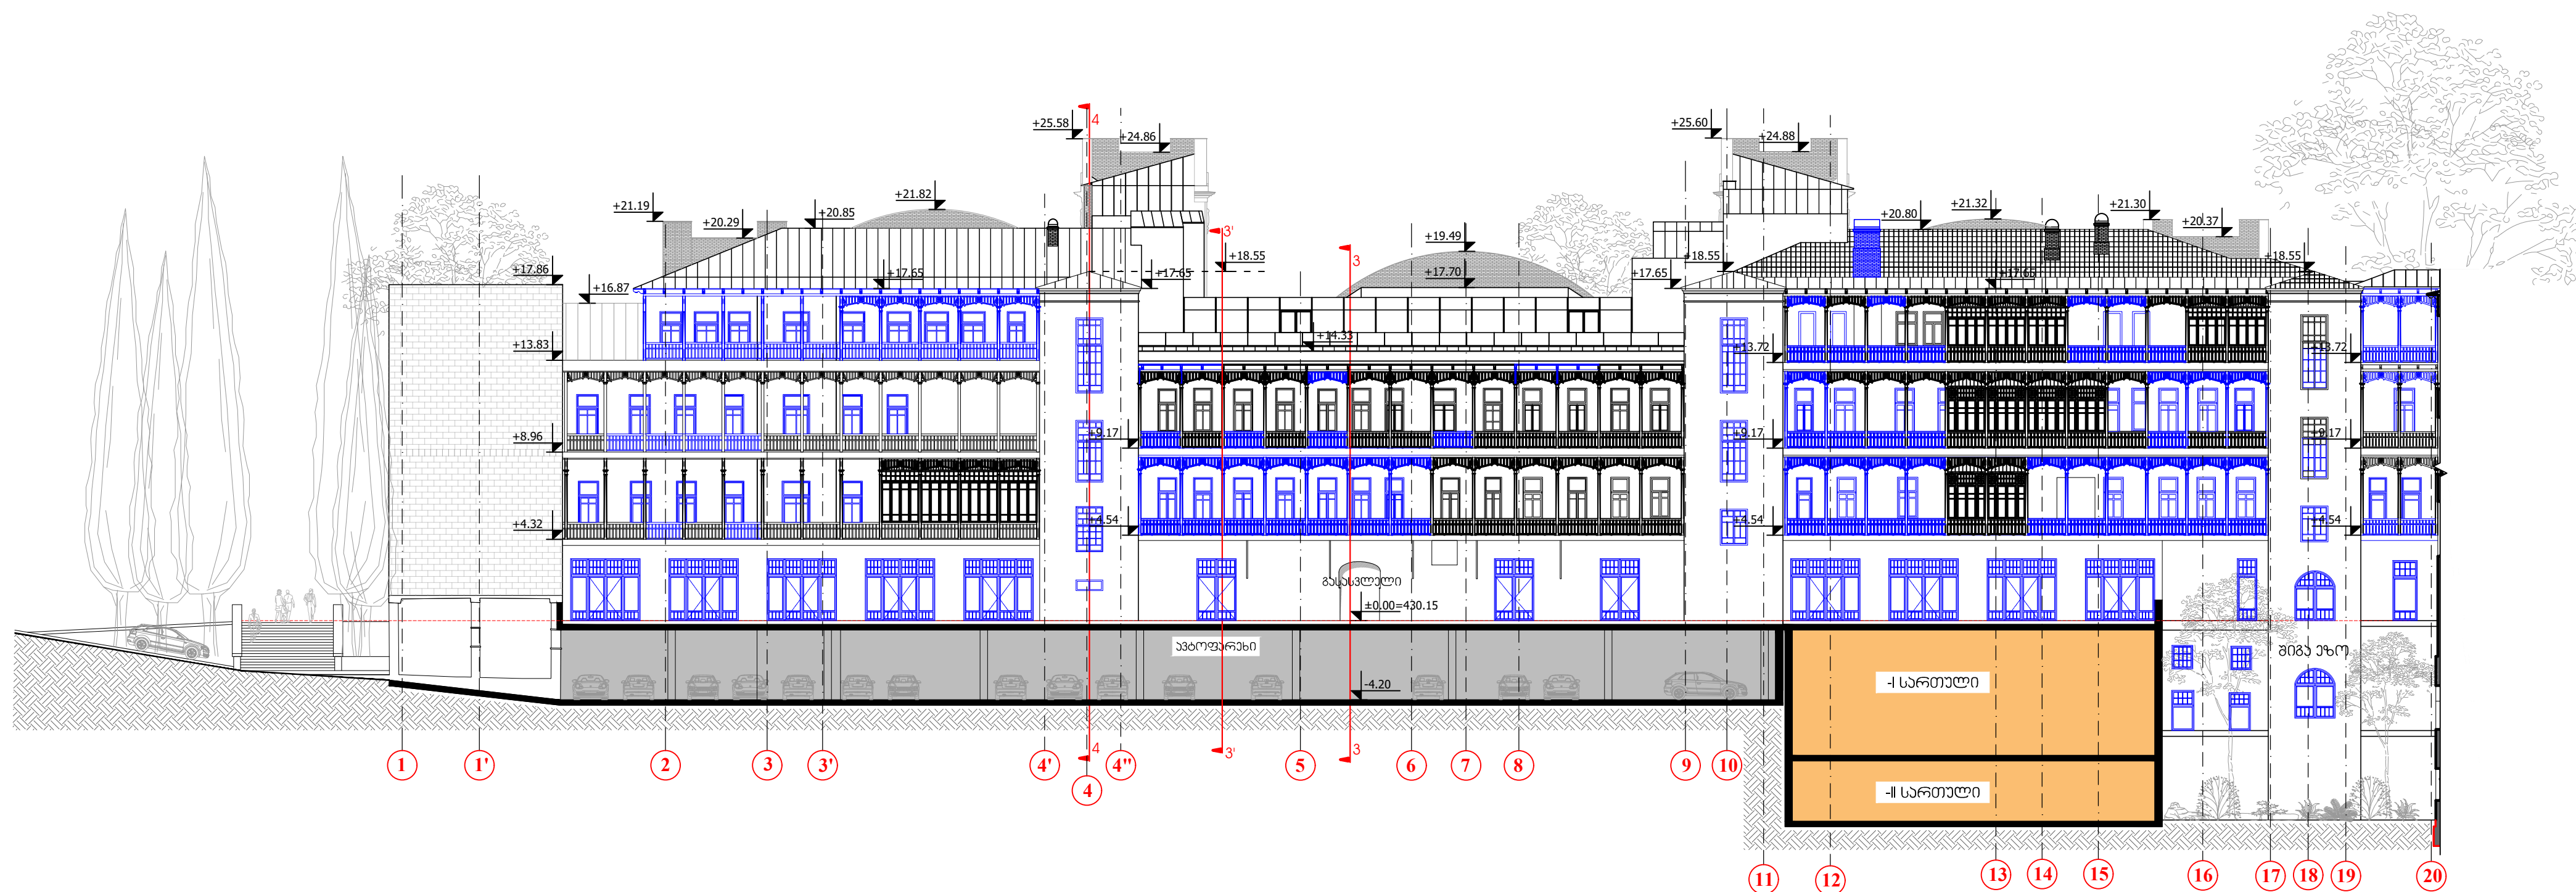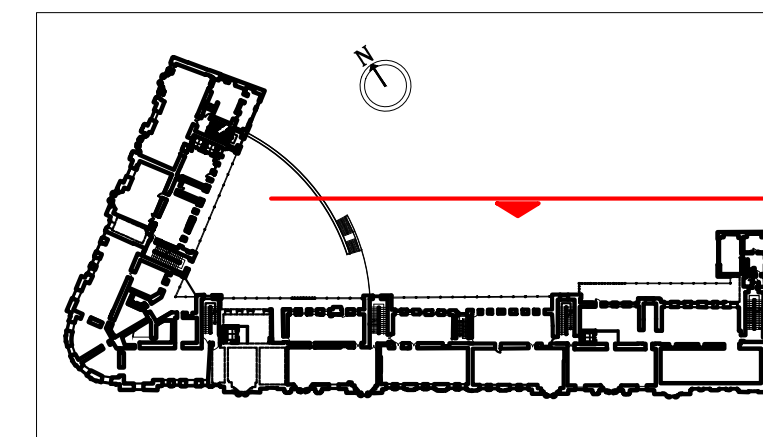

ფასადი 1-20 ღერძებში, შიგა ჯოხს მხრიდან




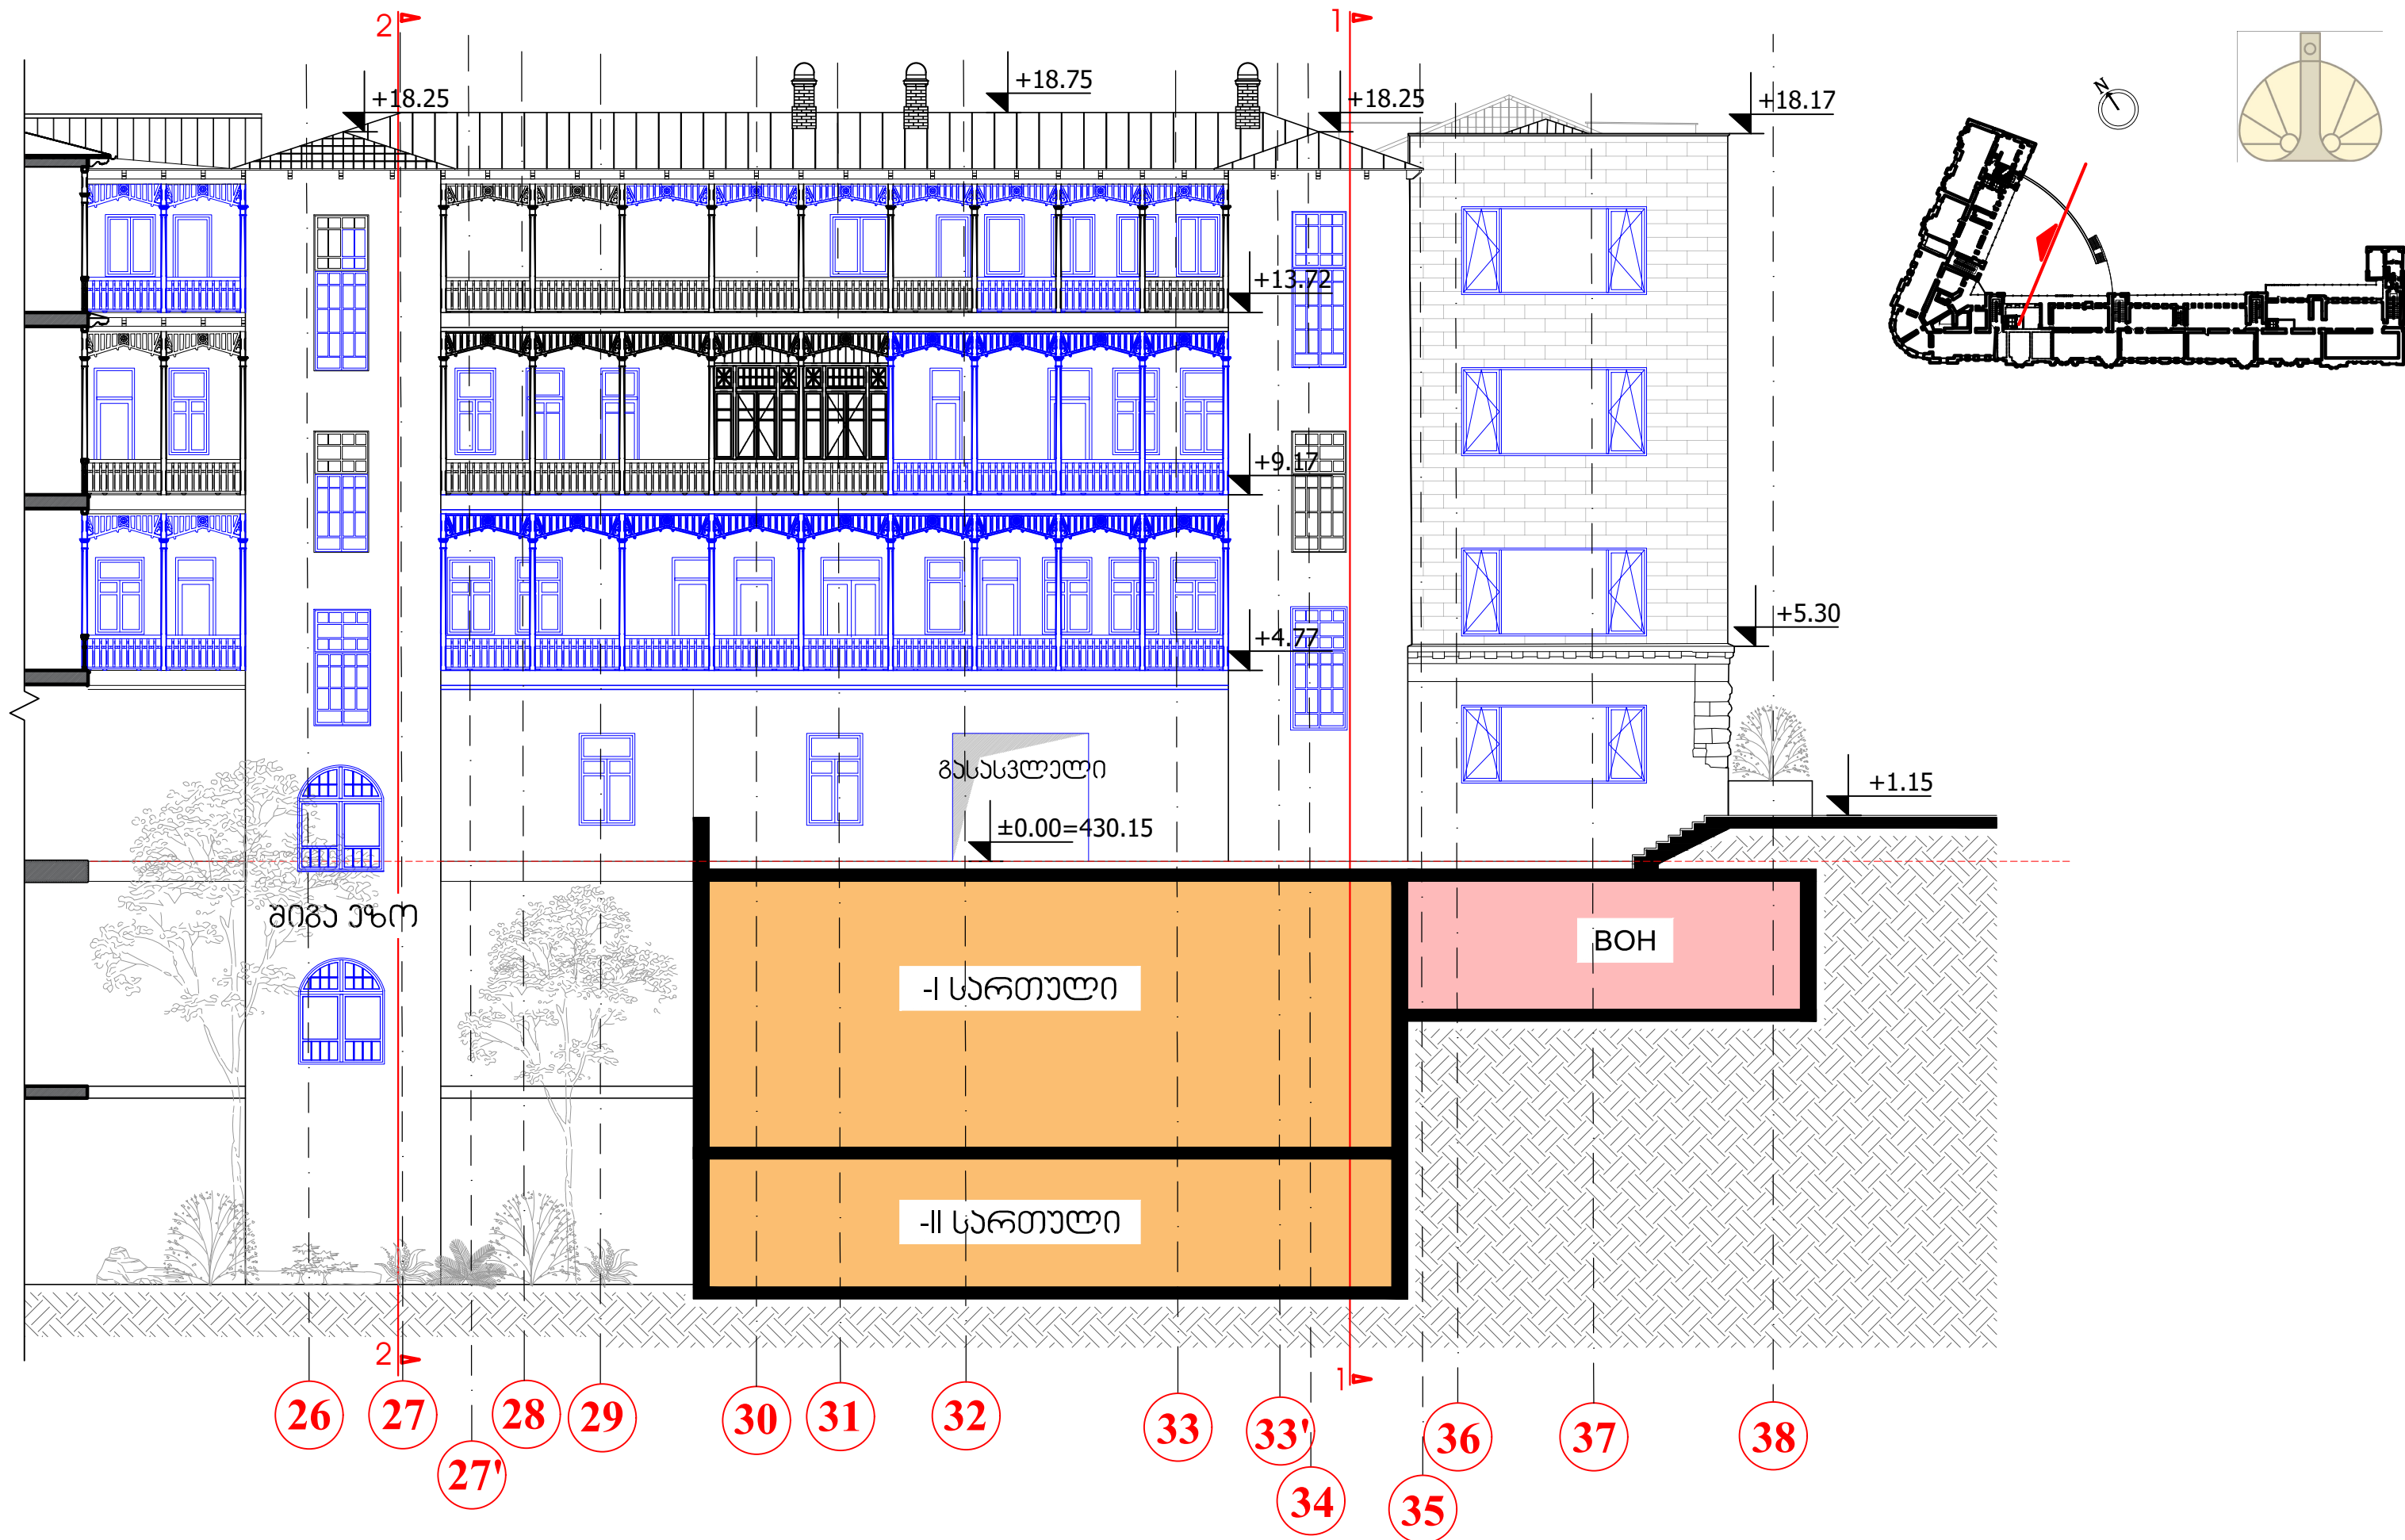

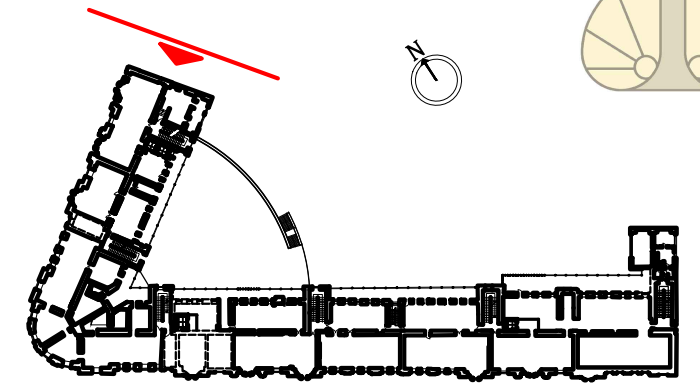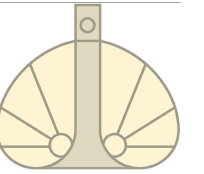

რესპუბლიკის
მოედანი

ჯავახიშვილის
ქუჩა

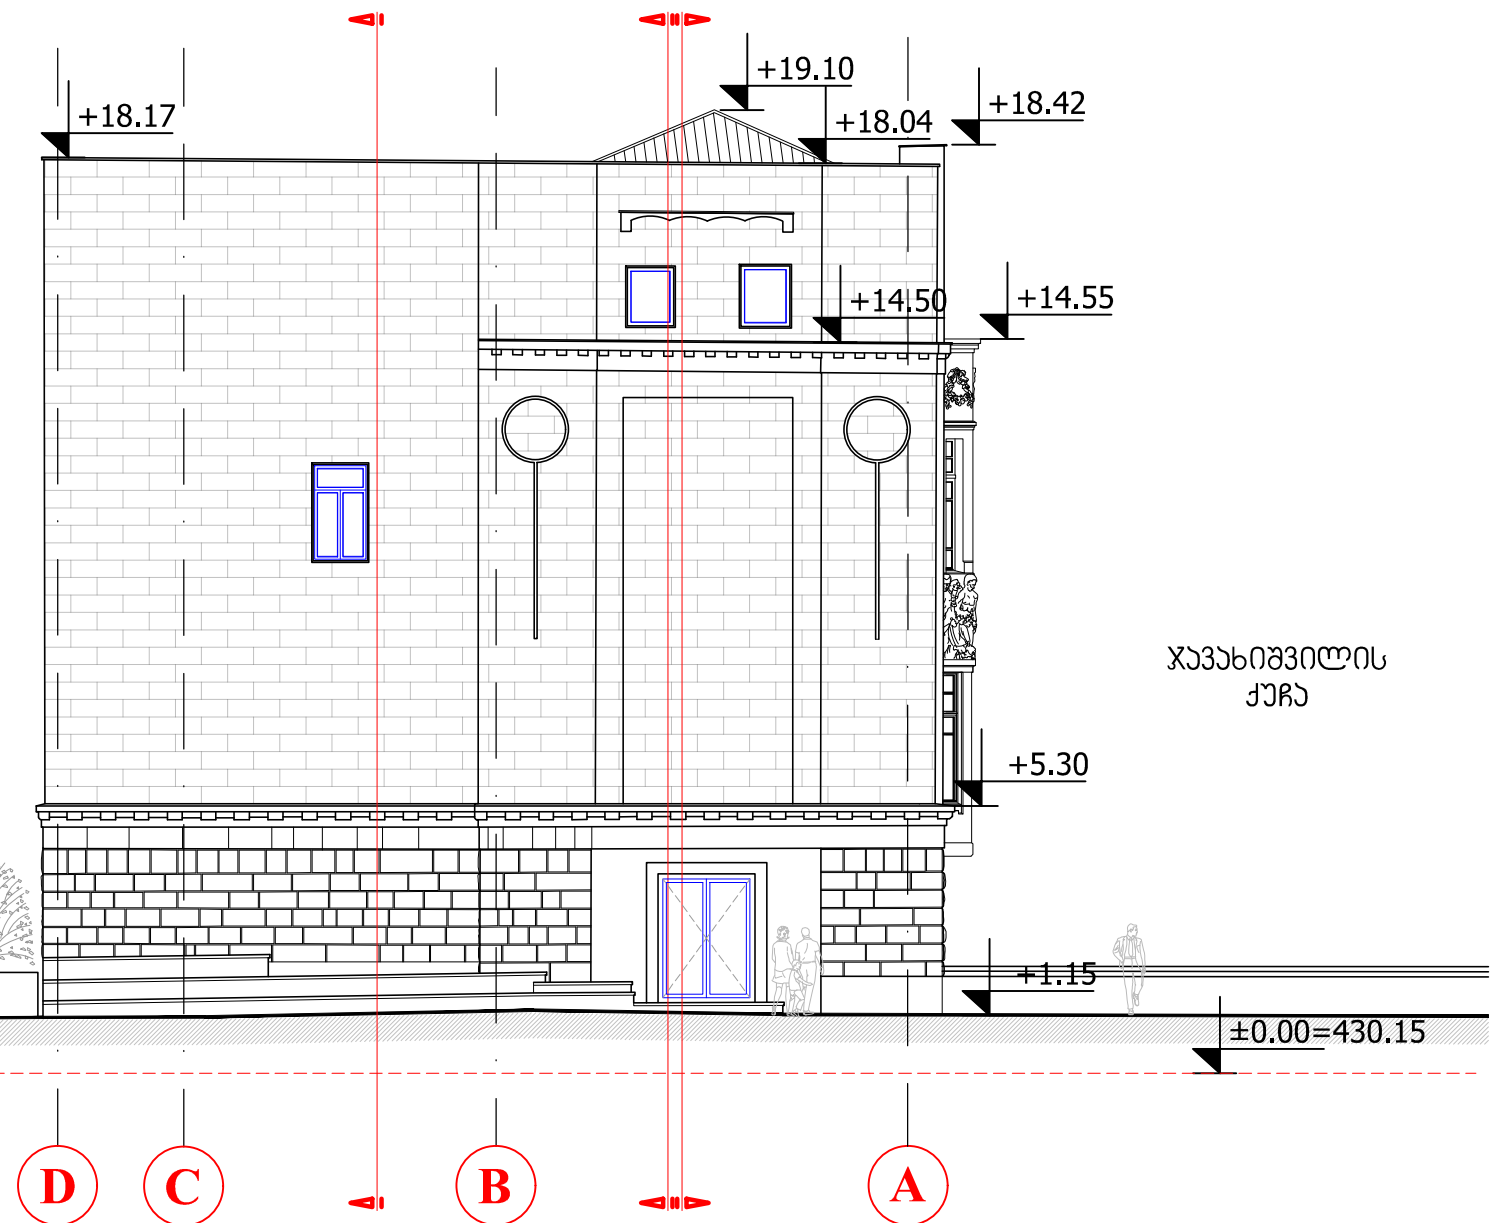


ქ.თბილისში, რუსთაველის №37-ში მდებარე აუღბურული
მამკვიდრობის უძრავი ძეგლის რეაბილიტაციის პროექტი

II ეტაჟი -
ესაიზური პროექტი

1:150

ფასალი D-A ღერძებში,
რესპუბლიკის მოედნის მხრიდან



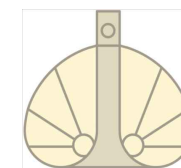

საპროექტო გადაწყვეტა

არსებული მდგომარეობა




ქ.თბილისში, რუსთაველის №37-ში მდებარე ყუბურული
მემკვიდრეობის უძრავი ძეგლის რეაბილიტაციის პროექტი

II ეტაჟი -
ვსაიზური პროექტი


სამგანო მიღებიანი
გამოსახულება




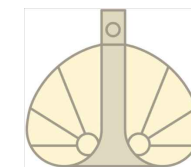

საპროექტო გალაყვება

არსებული მდგომარეობა

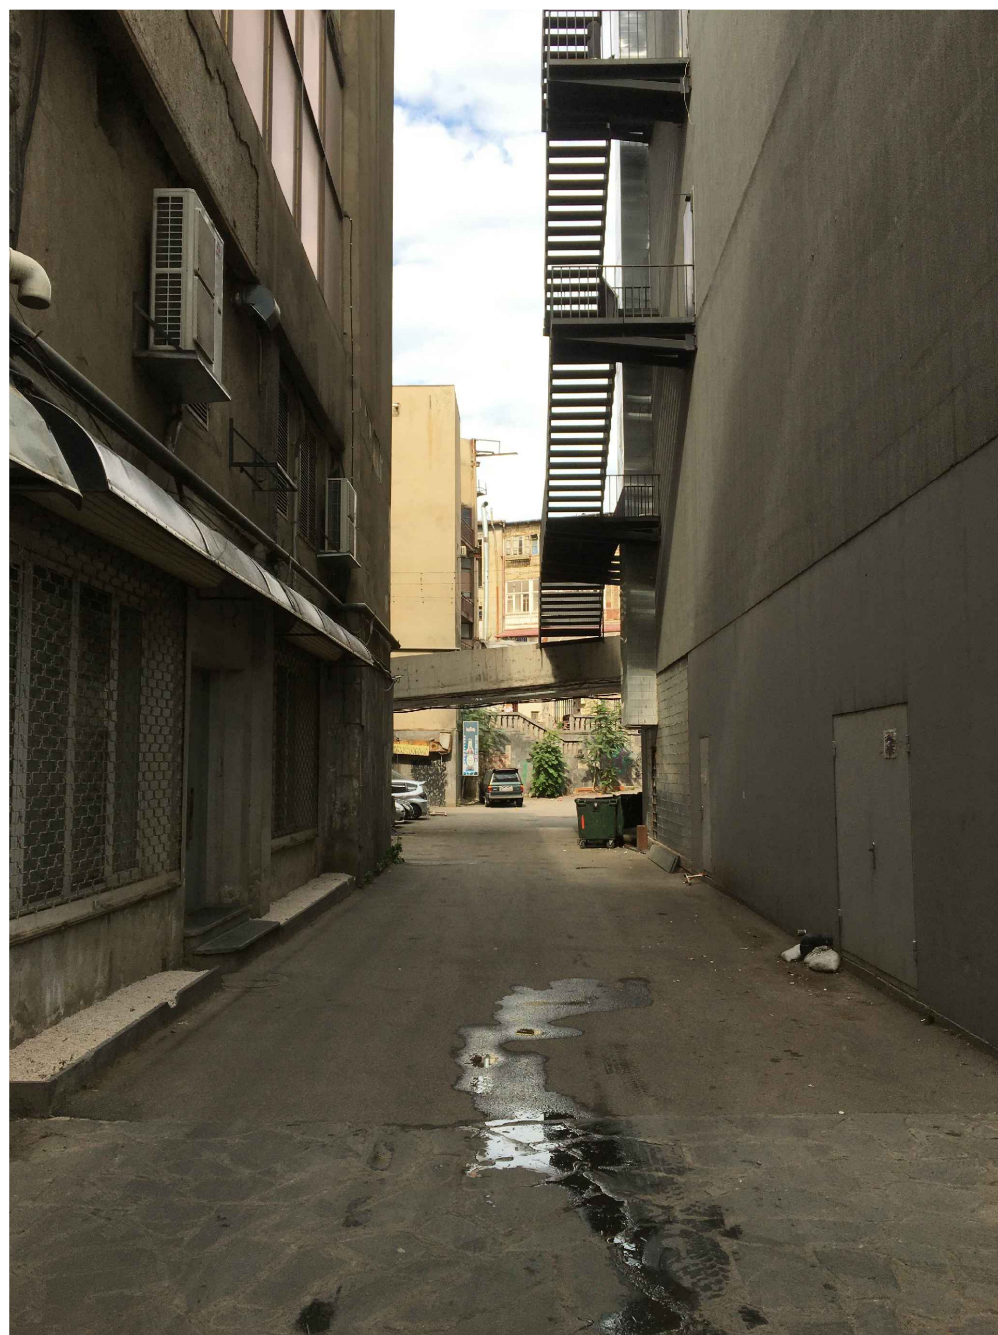

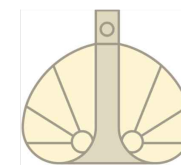

საპროექტო გადაწყვეტა

არსებული მდგომარეობა




ქ.თბილისში, რუსთაველის №37-ში მდებარე აუღბურული
მემკვიდრეობის უძრავი ძეგლის რეაბილიტაციის პროექტი

II ეტაპი -
ესაიზიური პროექტი

სამგანოომილუბიანი
გამოსახულება



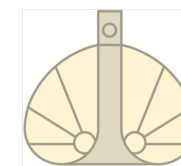


არსებული მდგომარეობა



საპროექტო შეთავაზება




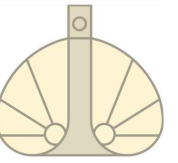

საჯროქტო შეთავაზება

არსებული მდგომარეობა




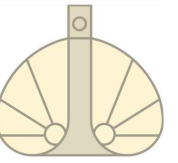

საპროექტო შეთავაზება

არსებული მდგომარეობა



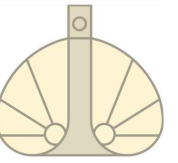


არსებული მდგომარეობა



სავსოქო შოთვოზო



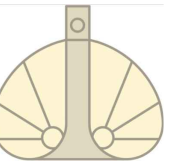

საჯროქო შეთავაზება

არსებული მდგომარეობა

